


▼ Rez-de-chaussée

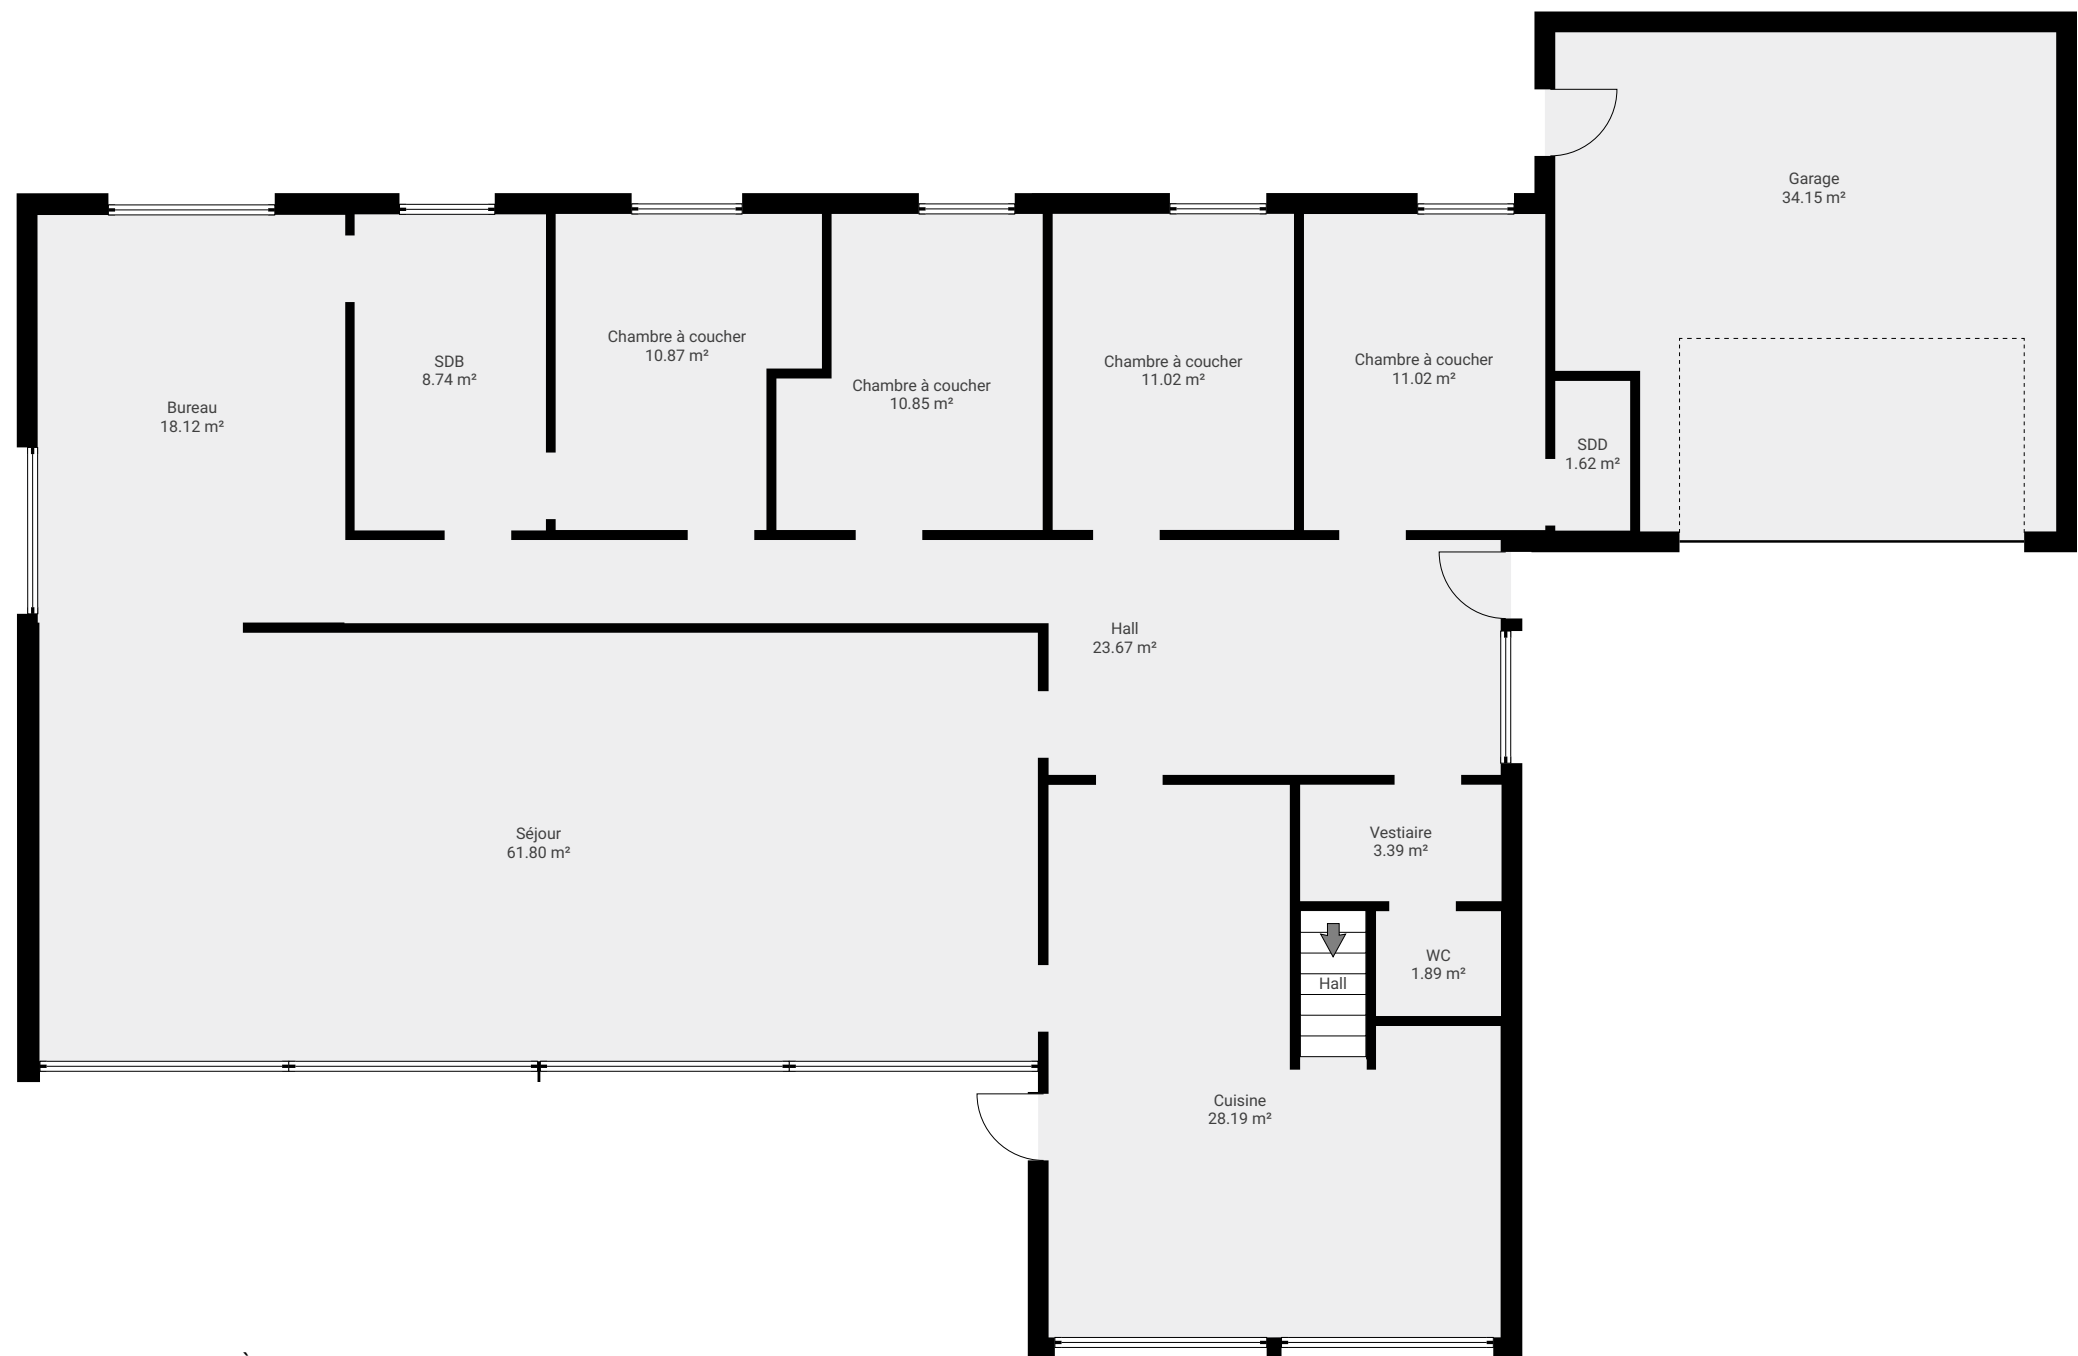

CE PLAN EST FOURNI À TITRE INDICATIF ET NON CONTRACTUEL.