

R2



- ☐ AV Antwerpen - Limburg : Tél.: 03 221 86 11
☐ AV Brabant : Tél.: 02 674 57 11
☐ AV Oost & West Vlanderen : Tél.: 09 244 77 11
☒ AV Wallonie : Tél.: 081 432 611

Code PC Rési. ☐

☐

Personnes responsables de l'exécution du travail:	RAPPORT n°: P01733 0201
Nom, Prénom: N. Sernéus	Membre n°: _____ Quittance n°: _____
N° de TVA: 690 228 343	Installation: Nom: N. Sernéus
ou n° de la carte d'identité: _____	Adresse: 55 rue des Villes
Distributeur: ERL	5540 Willeux
Compteur: n°: _____ index: _____	Date de visite: 10/02/2028
Type de comptage: ☐ jour - ☐ bihoraire - ☐ nuit -	Propriétaire ou Mandataire: Tél.: _____
	Nom, Prénom: N. Sernéus
	Adresse: idem
	Demandeur: _____

Type de visite: ☒ 270 ☐ 271 ☐ 276 RGIE Nature de l'installation: ☒ Nouvelle ☐ Extension ☐ Modifi. ☐ Existante ☐ Temporaire

Contrôle sur base des prescriptions du: ☒ RGIE art. 86 ☐ 87 ☐ 88 ☐ 95 ☐ RGPT ☐ R.T. ☐ de la Cie d'électricité

Installation conçue pour la tension de **230V**, AC, Protection branchement: **DAV40** A Type: **N.P.**

Description du branchement: **N.P.** Type câble: _____ Section: _____ x _____ mm²

Alimentation tableau principal: **4** x **16** mm² Nbre de tableaux: **1** Nombre de circuits terminaux: **6**

Type de prise de terre: **pique** Résistance de dispersion: **25** Ohms Isolement général: **10** M Ohms

PROCES-VERBAL DE CONTROLE D'UNE INSTALLATION ELECTRIQUE A BASSE TENSION

DESCRIPTION DE L'INSTALLATION: les schémas de position et unifilaires font parties intégrantes du rapport

Un schéma		

INFRACTIONS (voir la signification des numéros au verso):

NEANT

Le différentiel général ~~est~~ - a été - plombé

L'installation électrique doit être recontrôlée avant le **10/02/2028** ainsi que avant la mise en service de modifications ou extensions importantes telle que l'ajout d'un circuit.

Conclusion:

LA NOUVELLE INSTALLATION ELECTRIQUE EST **NEUTRE** - CONFORME AUX PRESCRIPTIONS REPRISES CI-DESSUS.
L'INSTALLATION ~~EST~~ - PEUT ETRE - NE PEUT PAS ETRE - MISE SOUS TENSION

PROCES-VERBAL DE CONTROLE DE L'INSTALLATION EXISTANTE (ART. 276 DU RGIE)

INFRACTIONS sur la partie existante (voir la signification des numéros au verso):


Les installations doivent faire l'objet d'un nouveau contrôle avant le _____ Conformément à l'art. 274 de RGIE, les travaux nécessaires pour faire disparaître les infractions constatées au moment de la visite doivent être exécutés sans retard et toutes mesures adéquates doivent être prises pour qu'en cas de maintien en service des installations les infractions ne constituent pas un danger pour les personnes et les biens.	Du le 28/3/03 Paraphe: [Signature] M. BAUDSON TRAVAUX PLANIFIES NEUVILLE
--	---


AIB-VINCOTTE

PAWLIK M
Inspecteur
n° 1733

Annexes: **2**
VISA DU DISTRIBUTEUR:

Pour le Directeur général
Nom, N° Agent, Signature

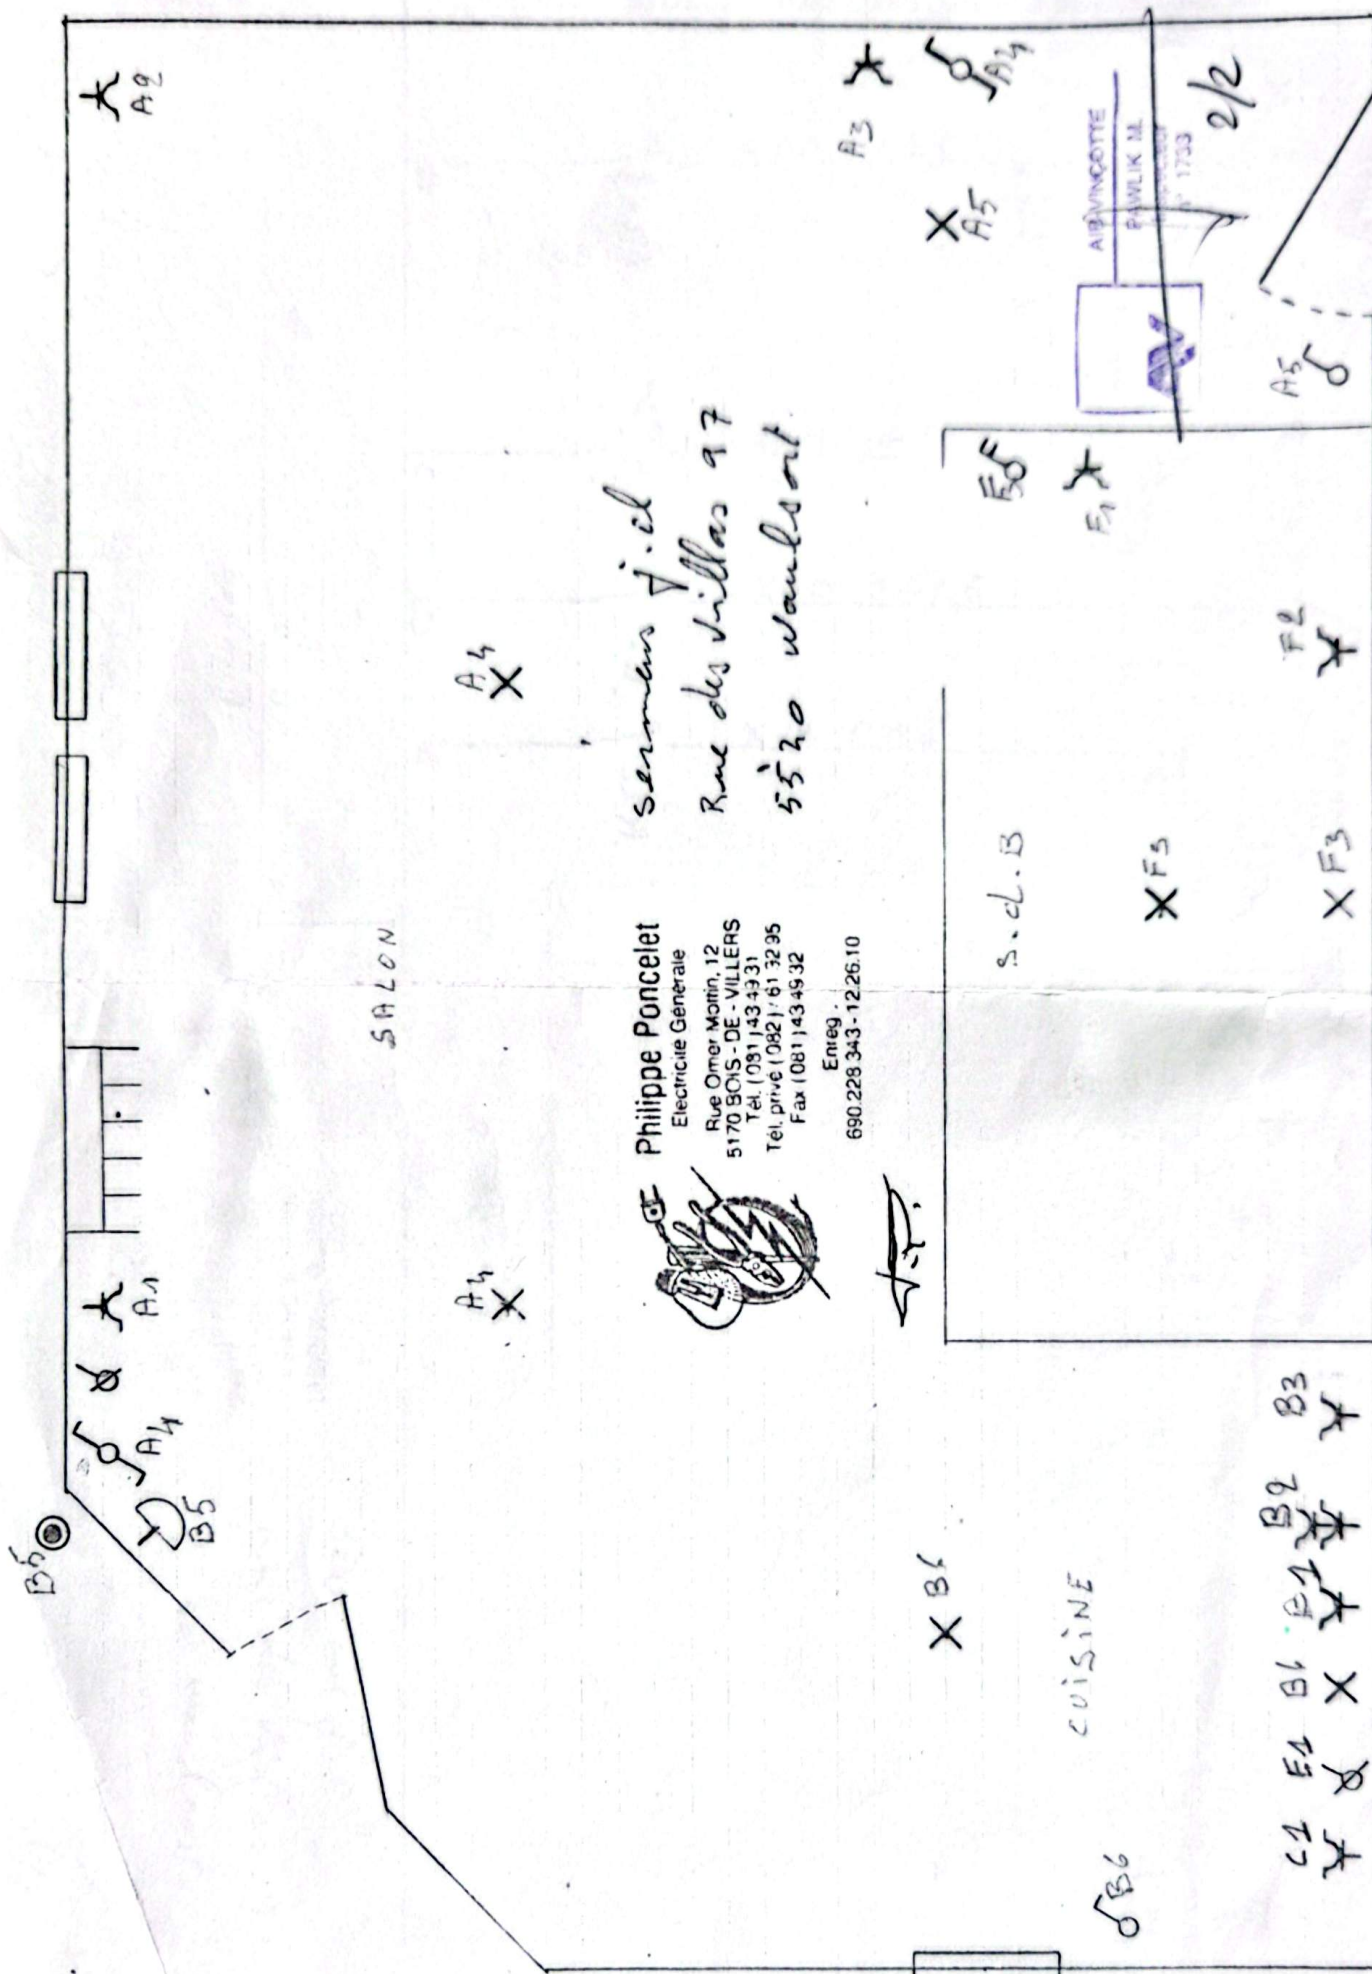

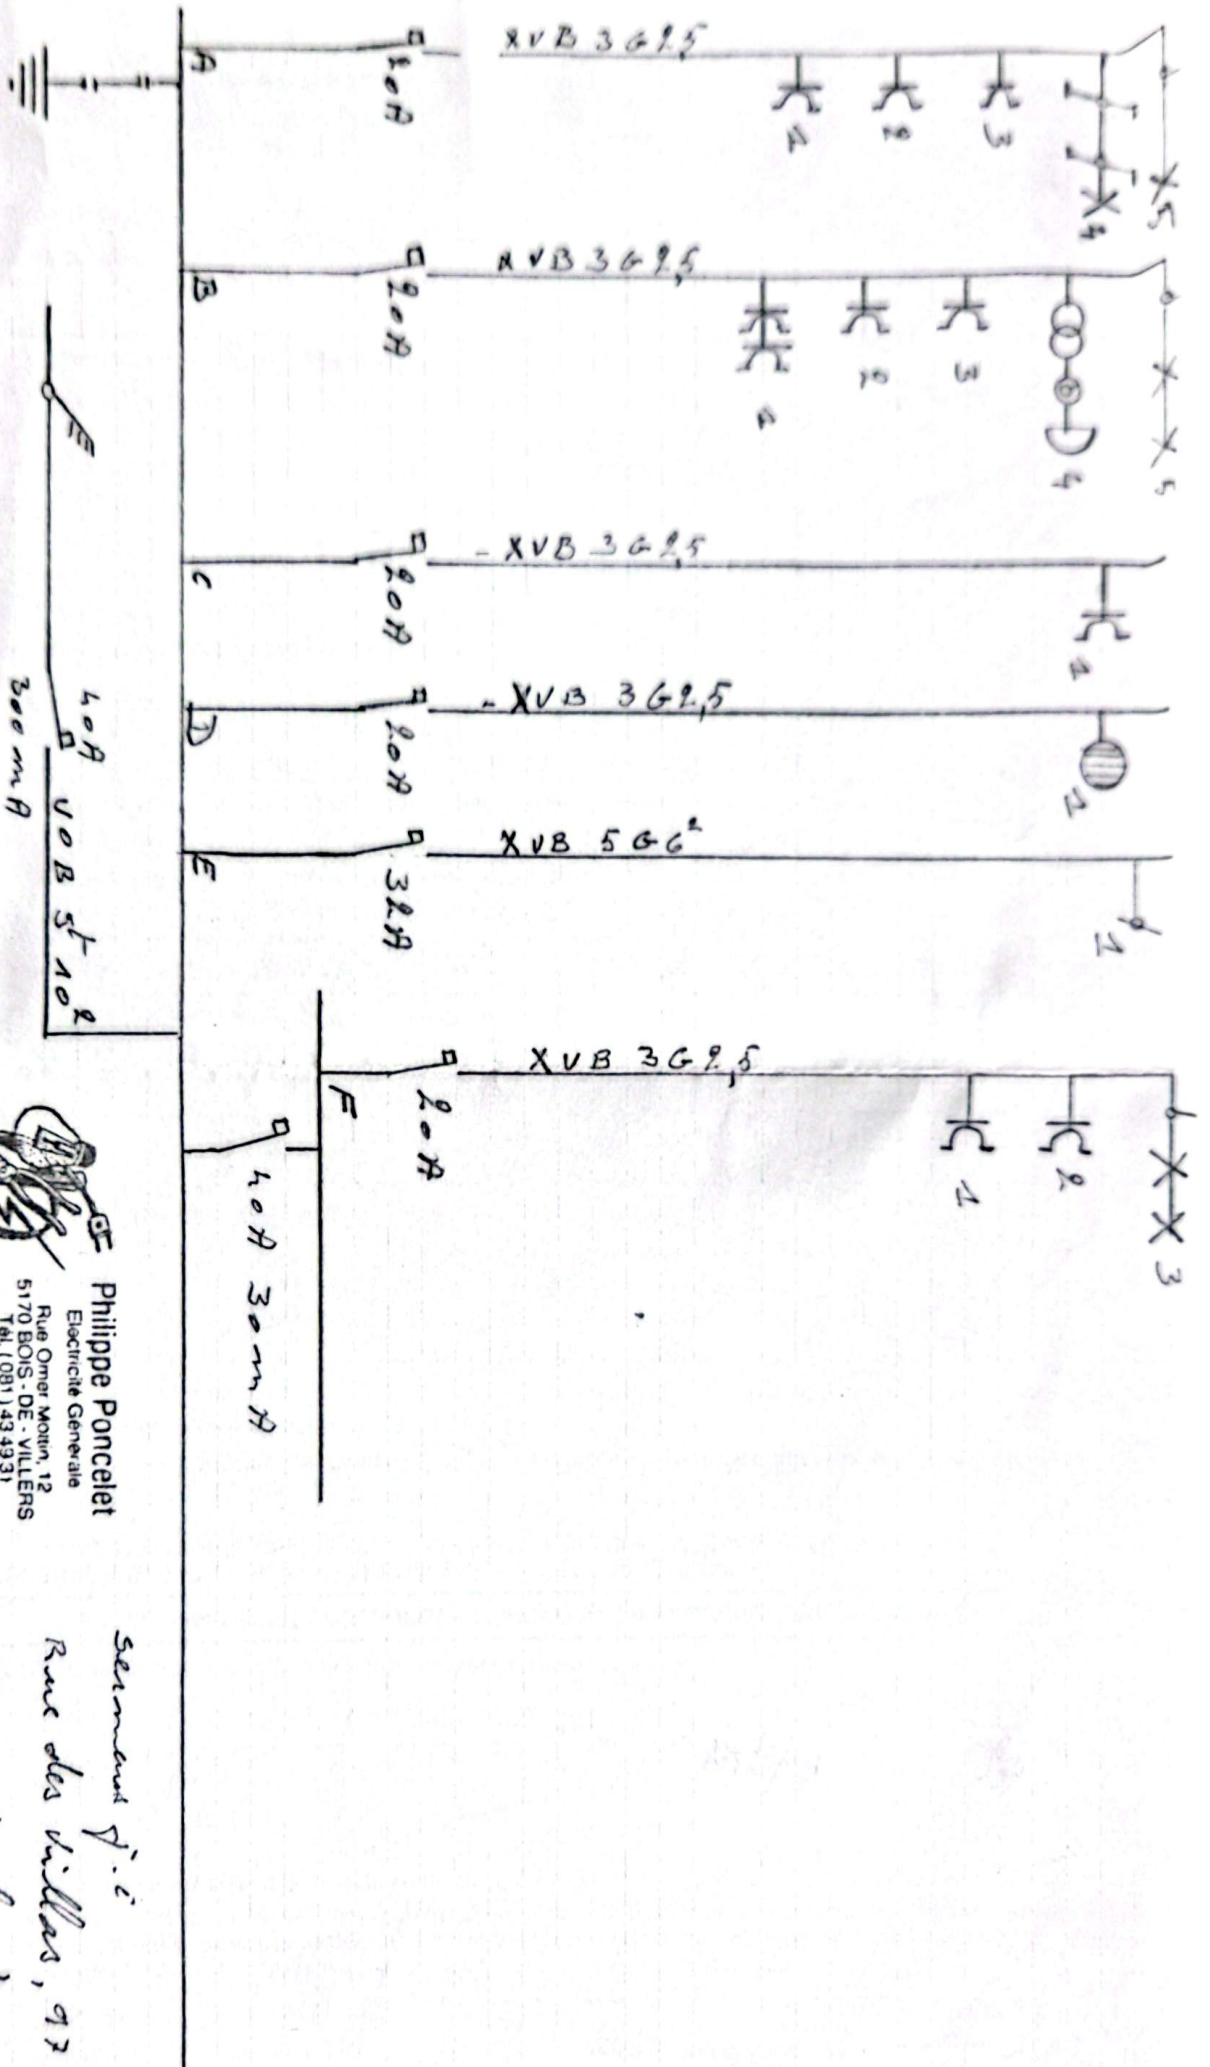

Philippe Poncellet
Electricité Générale
Rue Omar Motin, 12
5170 BOIS-DE-VILLERS
Tél. (081) 43 43 31
Tél. privé (082) / 61 32 95
Fax (081) 43 43 32
Ereq. 690 228 343 - 12.26.10

ALFVINCOTTE

PAYLIN M.

Inspecteur

n° 1733

Serment S.é.
Rue des Villars, 93
5540 Waulcourt,

10/02/2005 11/2