



Immeuble "L'Aubépine"		
Appartement - A1.1		
 3	 1	 102 m ²
 12 m ²	 1	
Légende éléments structurels		
 Colonne béton		

F. Arr.

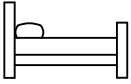


F. Av.

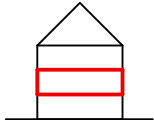

Notes:

- Document à titre d'information et non contractuel.
- Ce plan commercial peut faire l'objet de modifications éventuelles dues aux nécessités techniques liées à la réalisation.
- Les cotes indiquées correspondent à la maçonnerie brute hors plafonnage et parachèvement.
- Le mobilier et les équipements illustrés sont indicatifs et ne sont pas fournis.
- La cuisine et son implantation sont illustrées à titre indicatif. Pour plus de précisions sur la cuisine, se référer au plan du cuisiniste.
- Le cahier des charges commercial prévaut sur les plans. Pour plus de précisions sur les parachèvements, se référer au cahier des charges commercial.

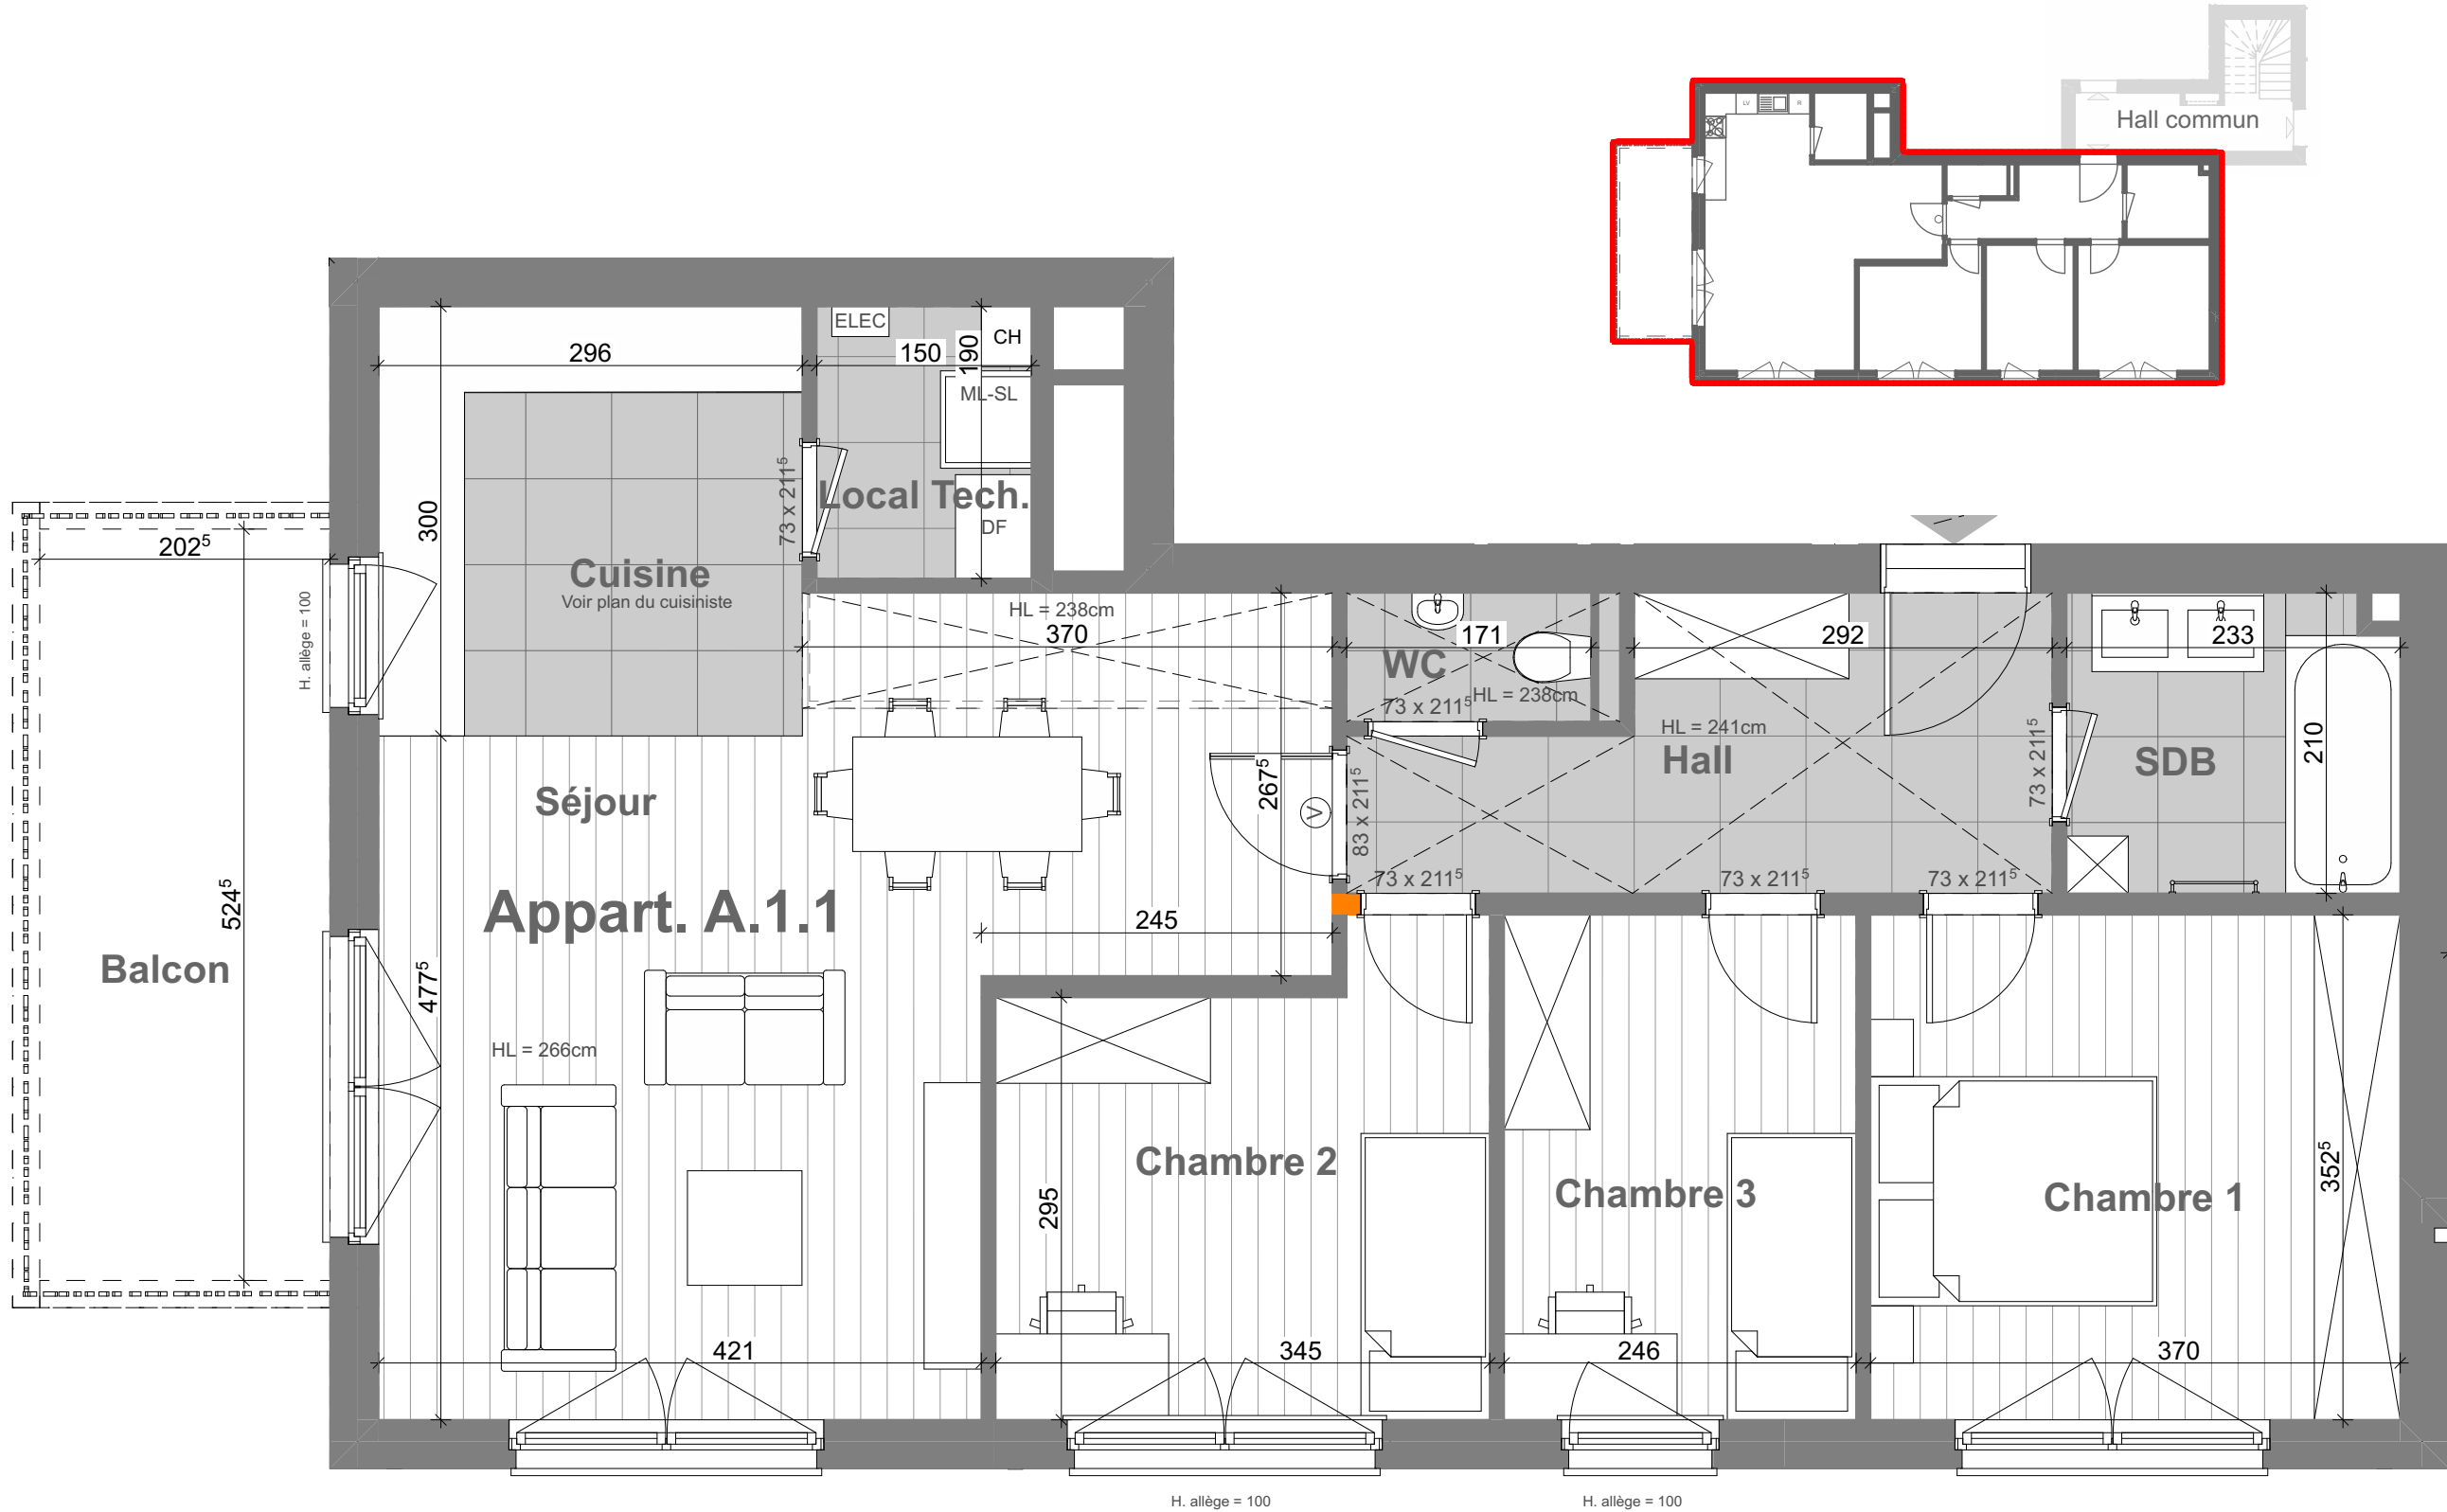

MIS A JOUR LE : 30/04/26

POUR ACCORD :

DATE :

SIGNATURE :