

QUENTIN DETHIER ARCHITECTE

Quentin Dethier Architecte srl

📍 / 14, Rue de la Station - 4560 Terwagne

☎ / +32 (0) 479 48 10 34

@ / info@quentindethier.be

web / www.quentindethier.be

OA / 3003689 TVA / BE 0720 778 294

OBJET DES TRAVAUX

Construction d'une habitation

Domaine du Stoqueux, 93B - 5377 NOISEUX

Cadastré : 2 / A / 452k

MAITRE DE L'OUVRAGE

M. Loïc DETHIER et Mlle Julie SMOLDERS

82, Chemin de Sotrez - 4550 NANDRIN

AVANT PROJET

AP3

- Implantation 1:500
- Implantation 1:250
- Plans 1:100
- Vue 3d

MODIFICATION

DATE

29/11/2021

SIGNATURES

ADMINISTRATION

MAITRE DE L'OUVRAGE

ARCHITECTE


COMMUNE DE SOMME-LEUZE

PROVINCE DE LUXEMBOURG


L'ENTREPRENEUR EST TENU DE FAIRE DESSINER ET CALCULER TOUS LES OUVRAGES DE STRUCTURE EN ACIER, EN BOIS, EN BETON ARME OU EN ELEMENTS DE BETON PREFABRIQUES PAR UN INGENIEUR SPECIALISE, LES RENSEIGNEMENTS REPRIS SUR CE PLAN N'ETANT DONNES QU'A TITRE INDICATIF. LES COTES SERONT VERIFIEES PAR L'ENTREPRENEUR AVANT EXECUTION ET NE SERONT PAS REPRISES A L'ECHELLE SUR LES PLANS. CE PLAN RESTE LA PROPRIETE DE L'ARCHITECTE ET NE PEUT ETRE DIVULGUE SANS AUTORISATION DE CE DERNIER.

PAGE

1/7

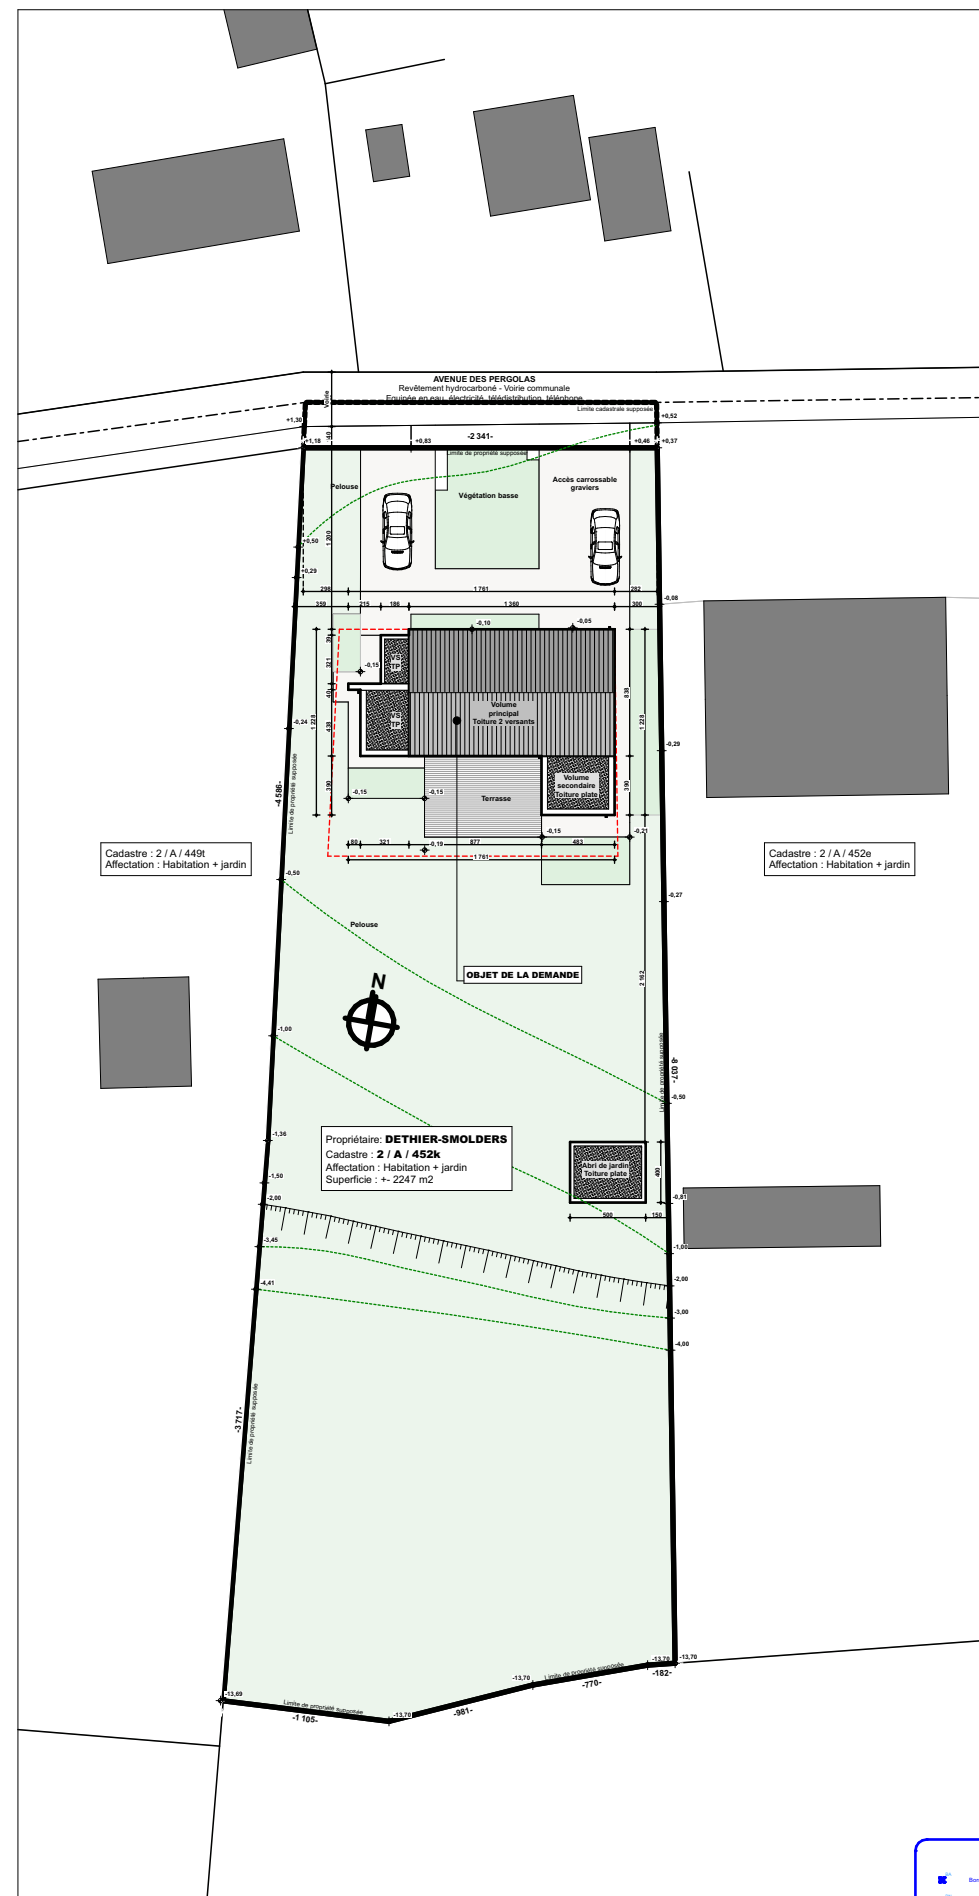

Implantation
1:500

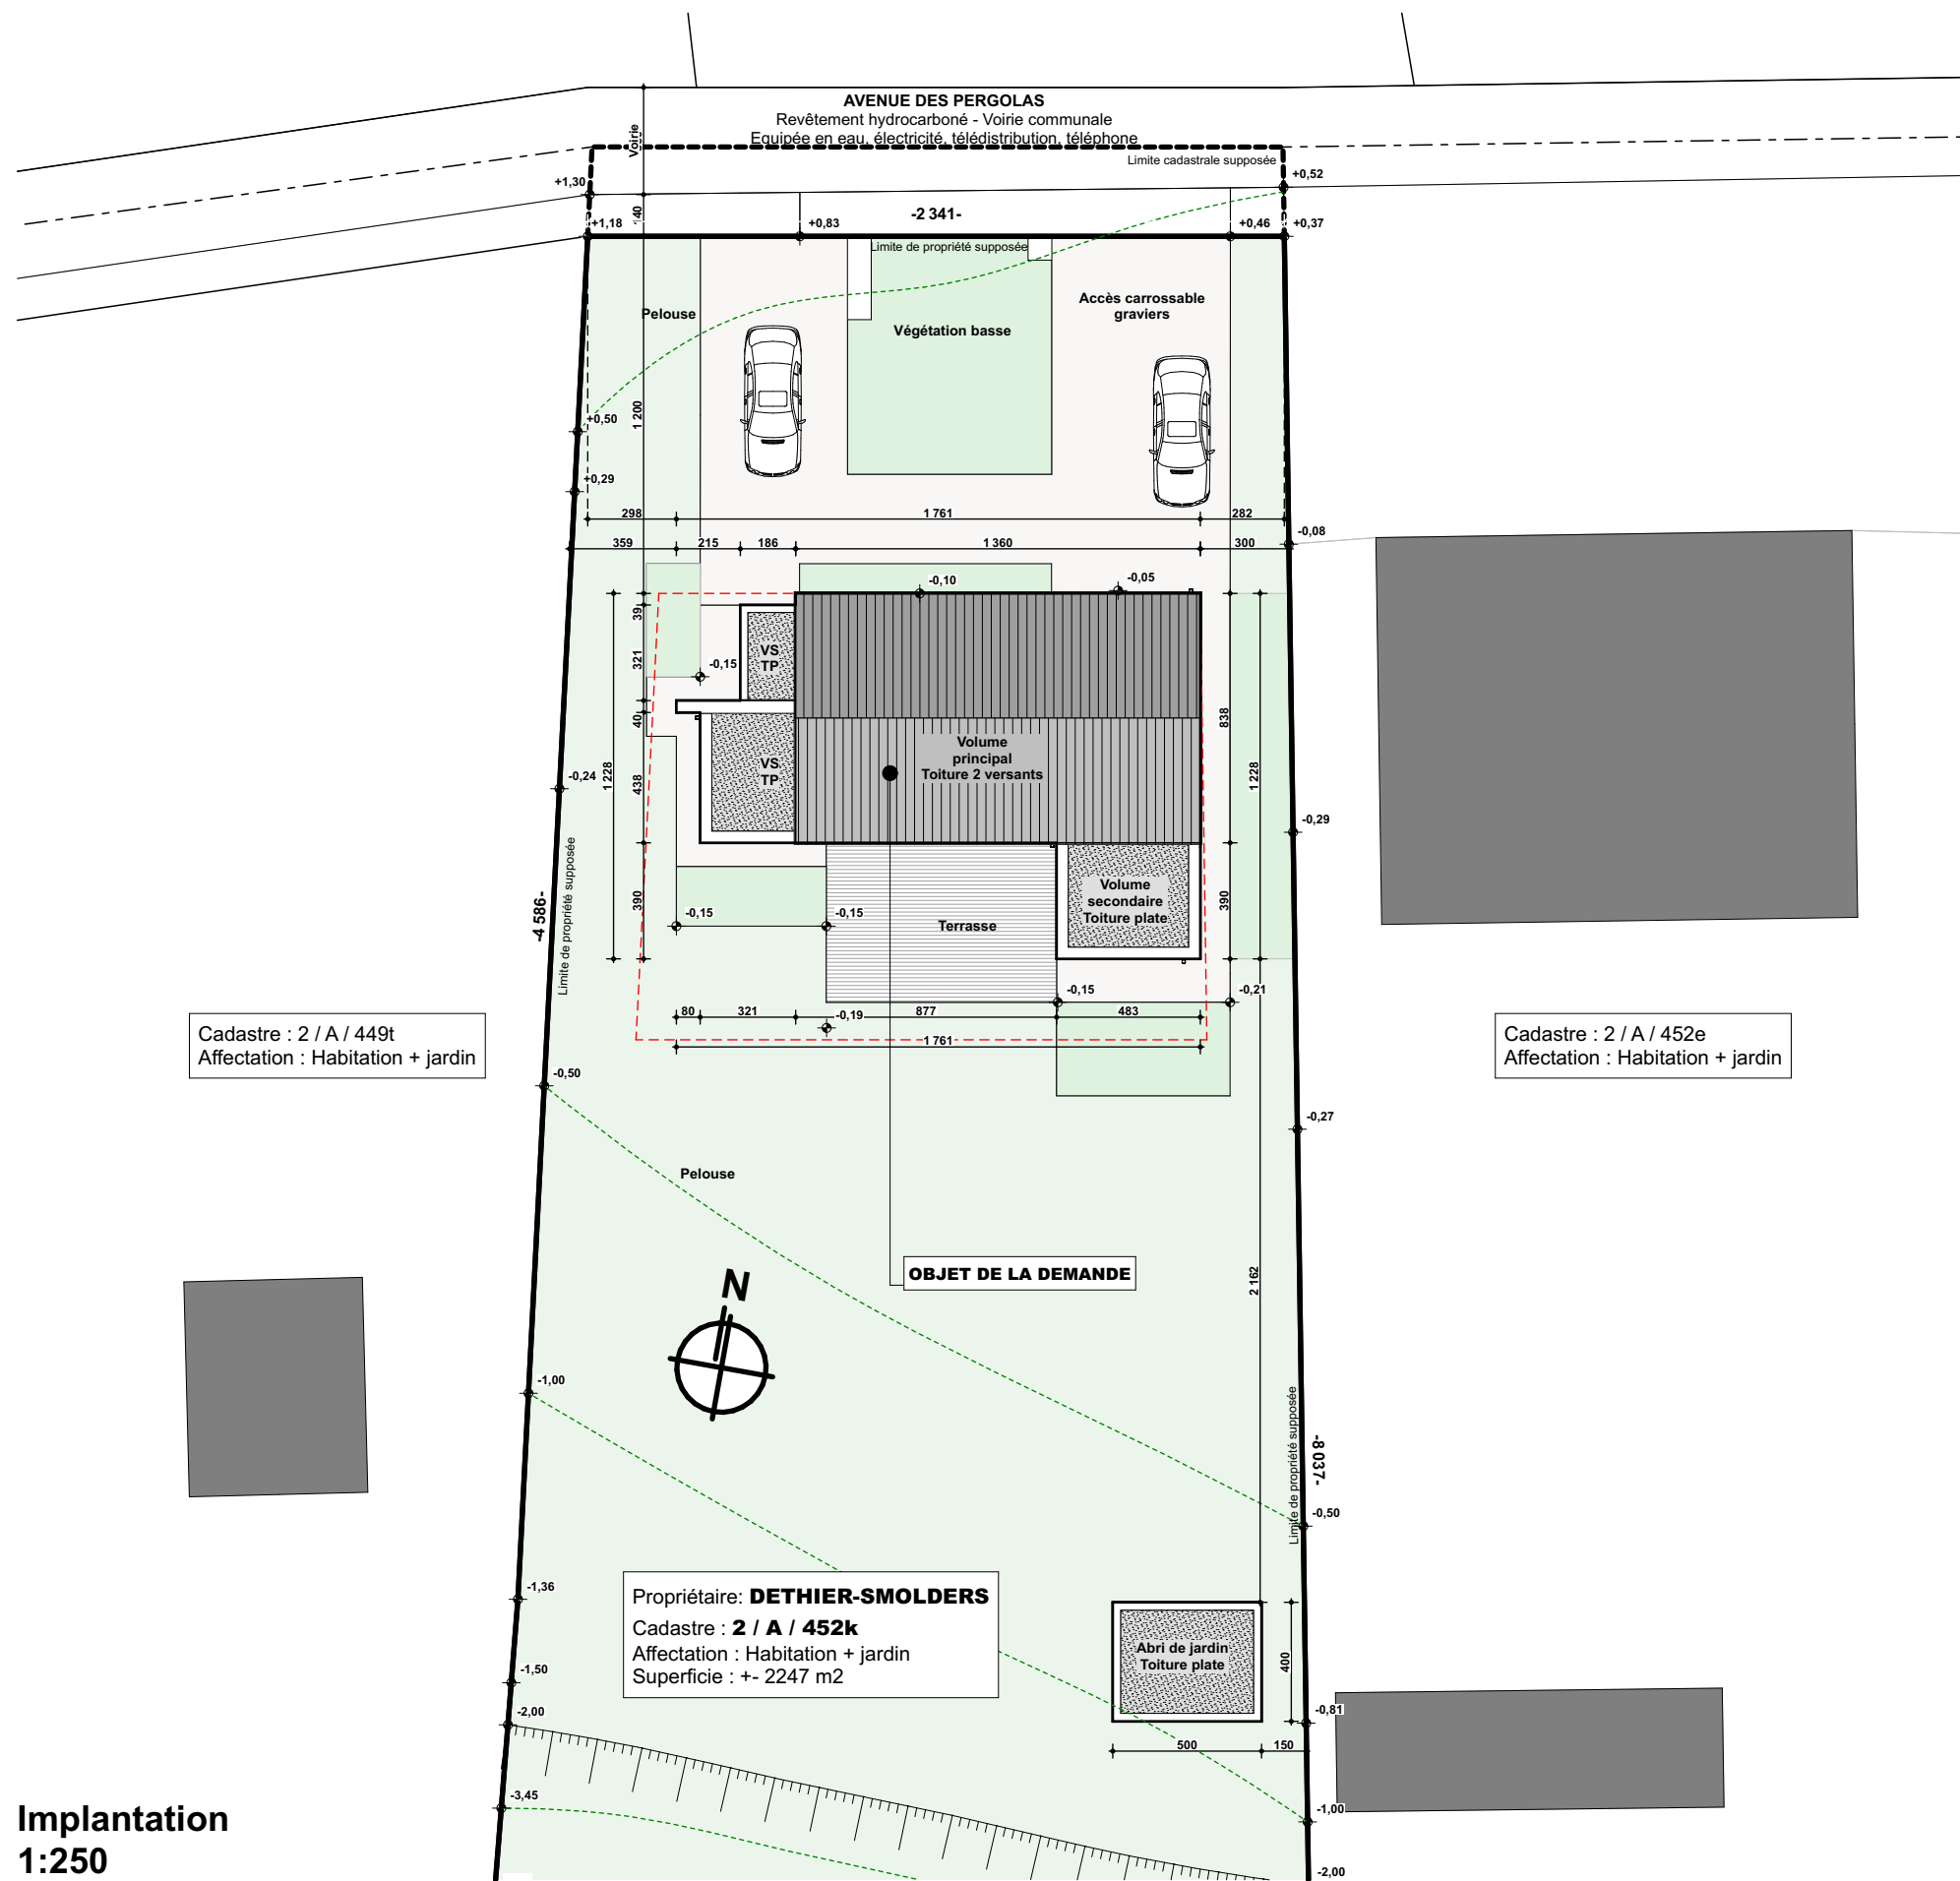

OBJET DES TRAVAUX

Construction d'une habitation
Domaine du Stoqueux, 93B
5377 NOISEUX

MAITRE DE L'OUVRAGE

M. Loïc DETHIER et Mlle Julie SMOLDERS
82, Chemin de Sotrez - 4550 NANDRIN

AVANT PROJET

Implantation


PAGE
2/7

DATE
29/11/2021

AP3



QUENTIN DETHIER ARCHITECTE

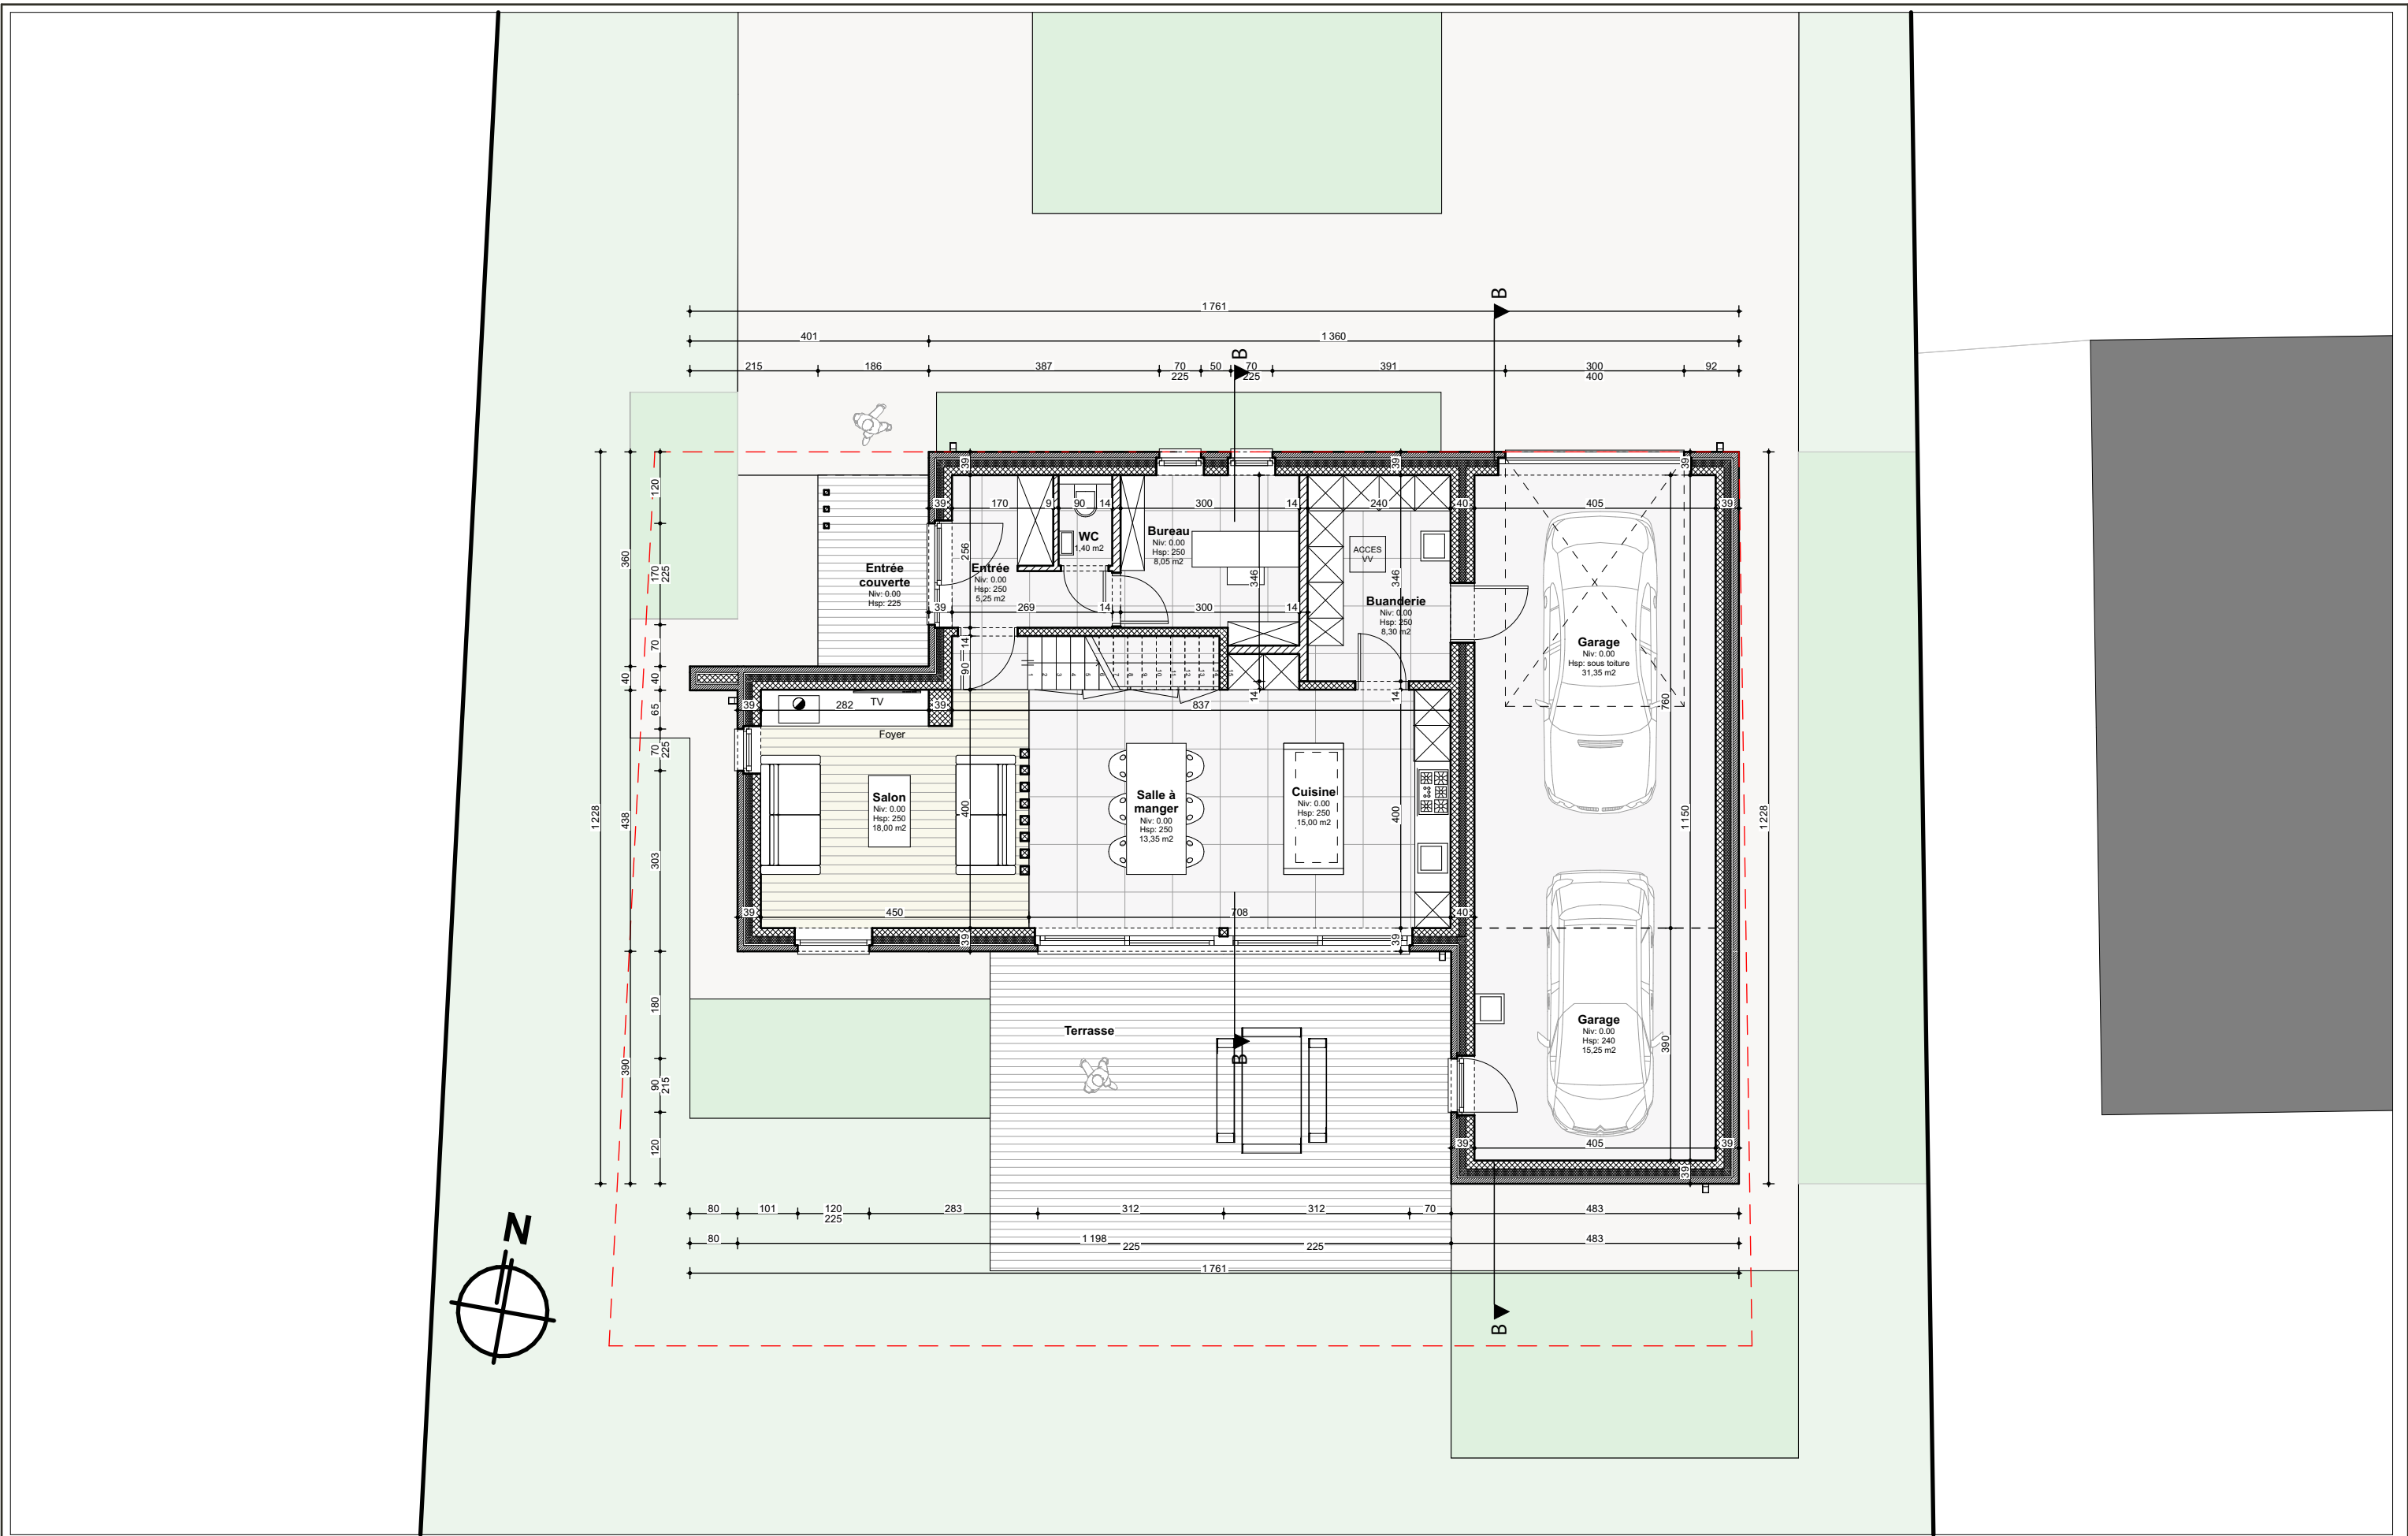


OBJET DES TRAVAUX
Construction d'une habitation
Domaine du Stoqueux, 93B
5377 NOISEUX

MAITRE DE L'OUVRAGE
M. Loïc DETHIER et Mlle Julie SMOLDERS
82, Chemin de Sotrez - 4550 NANDRIN

AVANT PROJET
Etage 0

PAGE
3/7
DATE
29/11/2021

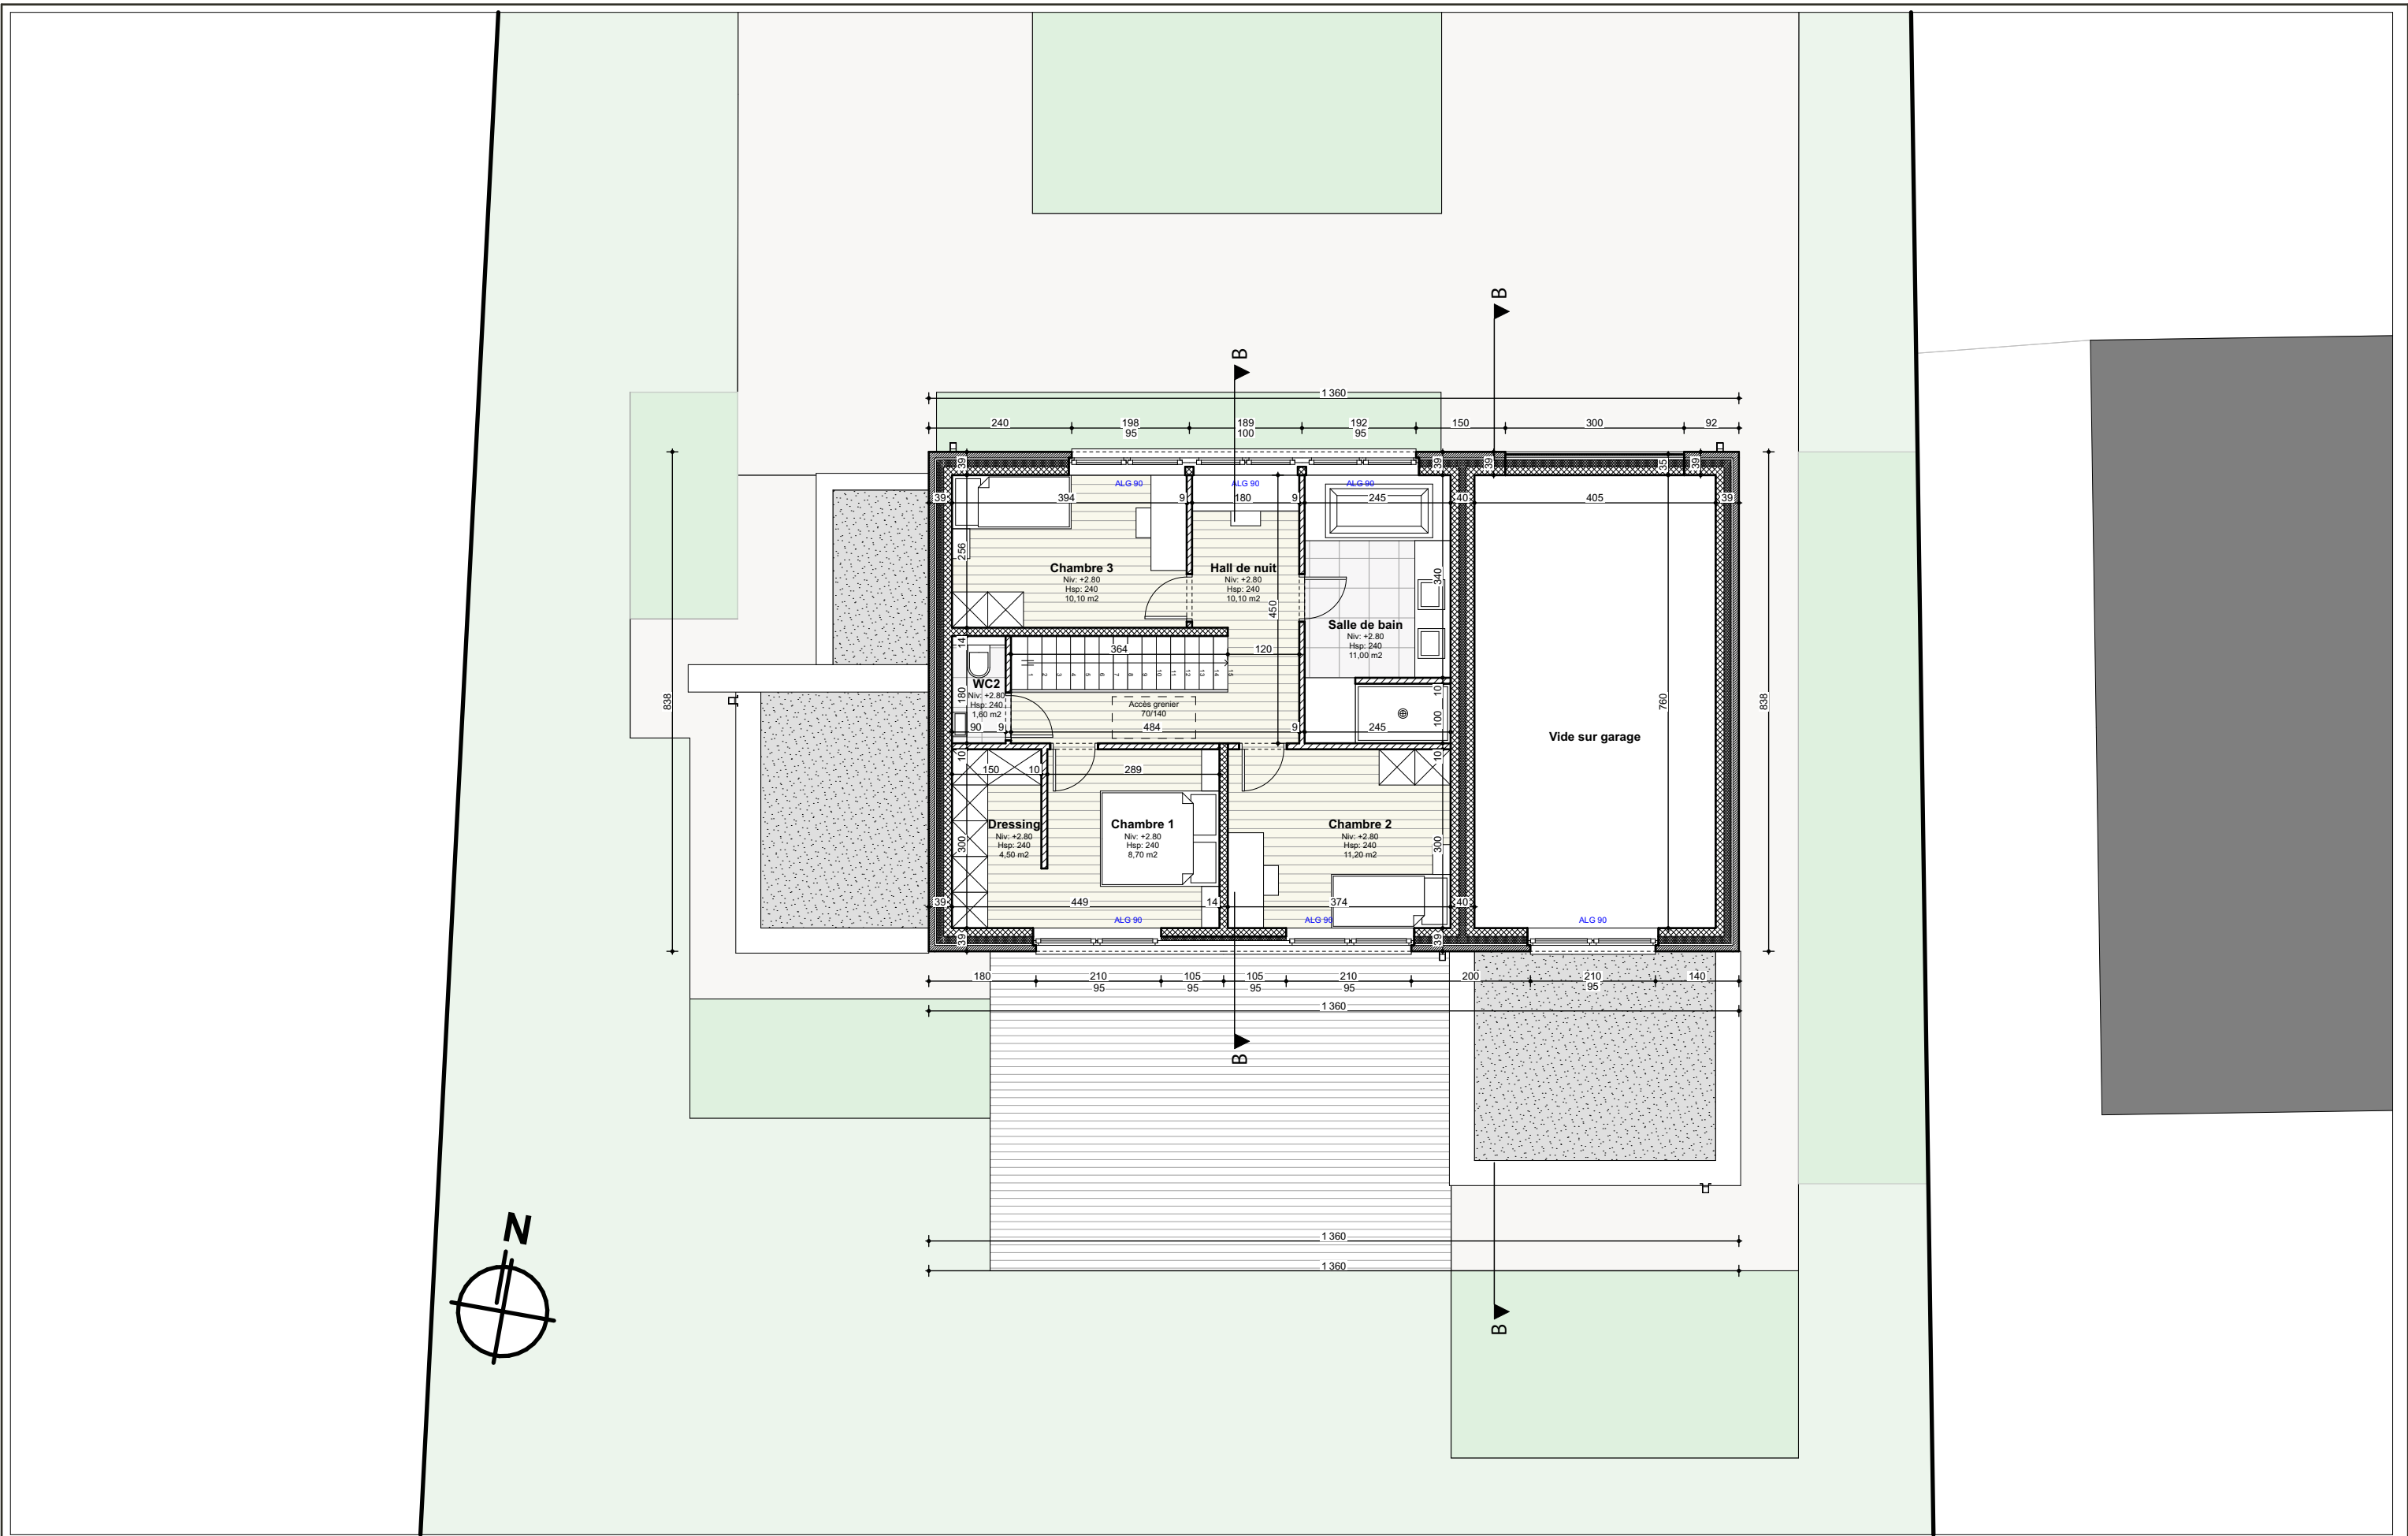

OBJET DES TRAVAUX

Construction d'une habitation
Domaine du Stoqueux, 93B
5377 NOISEUX

MAITRE DE L'OUVRAGE

M. Loïc DETHIER et Mlle Julie SMOLDERS
82, Chemin de Sotrez - 4550 NANDRIN

AVANT PROJET

Etage +1

PAGE
4/7

DATE
29/11/2021

AP3



QUENTIN DETHIER ARCHITECTE





1



2



3



4

OBJET DES TRAVAUX

Construction d'une habitation
Domaine du Stoqueux, 93B
5377 NOISEUX

MAITRE DE L'OUVRAGE

M. Loïc DETHIER et Mlle Julie SMOLDERS
82, Chemin de Sotrez - 4550 NANDRIN

AVANT PROJET

1, 2, 3, 4

PAGE
6/7

DATE
29/11/2021

AP3



QUENTIN DETHIER ARCHITECTE



5



6



7



8

OBJET DES TRAVAUX

Construction d'une habitation
Domaine du Stoqueux, 93B
5377 NOISEUX

MAITRE DE L'OUVRAGE

M. Loïc DETHIER et Mlle Julie SMOLDERS
82, Chemin de Sotrez - 4550 NANDRIN

AVANT PROJET

5, 6, 7, 8

PAGE
7/7

DATE
29/11/2021

AP3



QUENTIN DETHIER ARCHITECTE