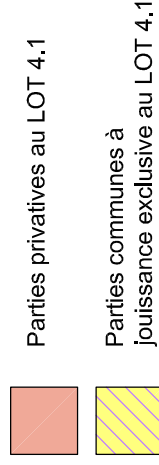
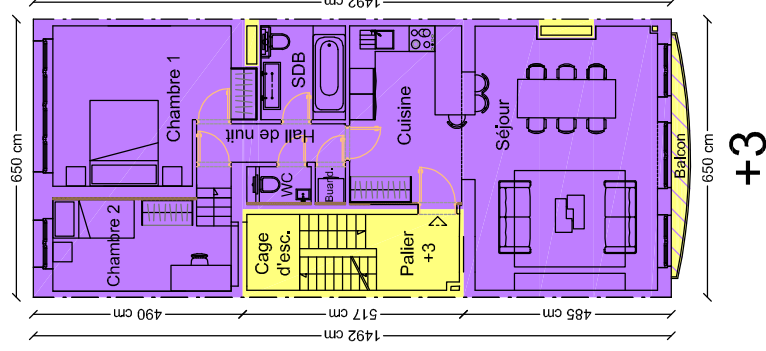
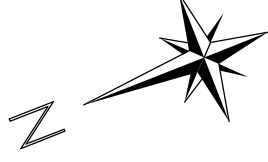
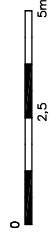


Parties communes

Parties privatives au LOT 3.1


Parties communes à
jouissance exclusive au LOT 3.1

Parties privatives au LOT 4.1


Parties communes à
jouissance exclusive au LOT 4.1.
$$3 +$$


Les plans ont été dressés sur base de plans de permis fournis par le client et réalisés par le bureau Maisin Architectes SPRL (rue de Stassart 59 à 1050 Bruxelles - 0475/74.83.32 - maisinarchitectes@gmail.com).


Les plans ont été effectués pour la réalisation de l'acte de base et ne pourront en aucun cas être utilisés à d'autres fins.

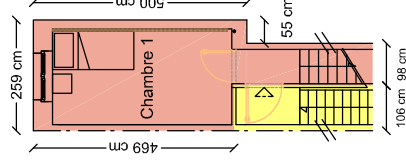

Entresol 3/4

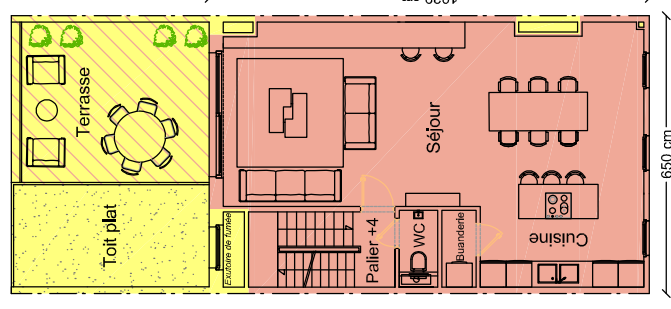

4 +

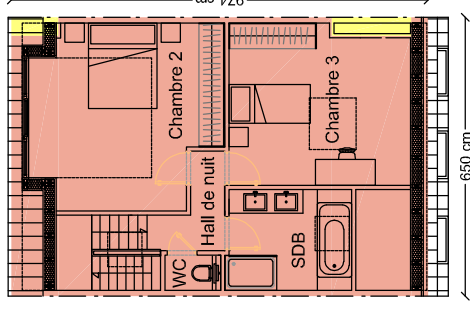

5+

N° de lot	S.E.M. (Brutes) TOTAL	S.I.M. (Nettes) TOTAL	Quotités générales (millièmes)
	<i>m²</i>	<i>m²</i>	
Lot C.1	5,33 m²	3,96 m²	3
Lot C.2	3,70 m²	2,66 m²	2
Lot C.3	6,32 m²	4,08 m²	3
Lot C.4	5,56 m²	3,99 m²	3
Lot C.5	7,01 m²	4,56 m²	3
Lot 0.1	146,14 m²	114,53 m²	285
Lot 1.1	87,81 m²	72,75 m²	160
Lot 2.1	87,02 m²	72,60 m²	156
Lot 3.1	85,55 m²	71,15 m²	155
Lot 4.1	138,57 m²	115,72 m²	230
TOTAL :	573,01 m²	466,00 m²	1.000

Date : 10/10/2025 Version : 2 Des. : M.V.	Rue de la Réforme 56, 1050 Ixelles Cadastré sous IXELLES 7ème division section B numéro 306 M 25	OGEXIM SRL Michael VANHERREWEGHEN Géomètre-Expert - GEO121226 Avenue du Pérou 4, 1000 Bruxelles Tél.: 02/344.49.15 GSM : 0494/77.60.98 Email : info@ogexim.be Site web : www.ogexim.be <i>Recevoir</i> 
Echelle : 1/125 Format : A3	Niveaux : Troisième étage, Entresol 3/4 Quatrième étage et Cinquième étage	