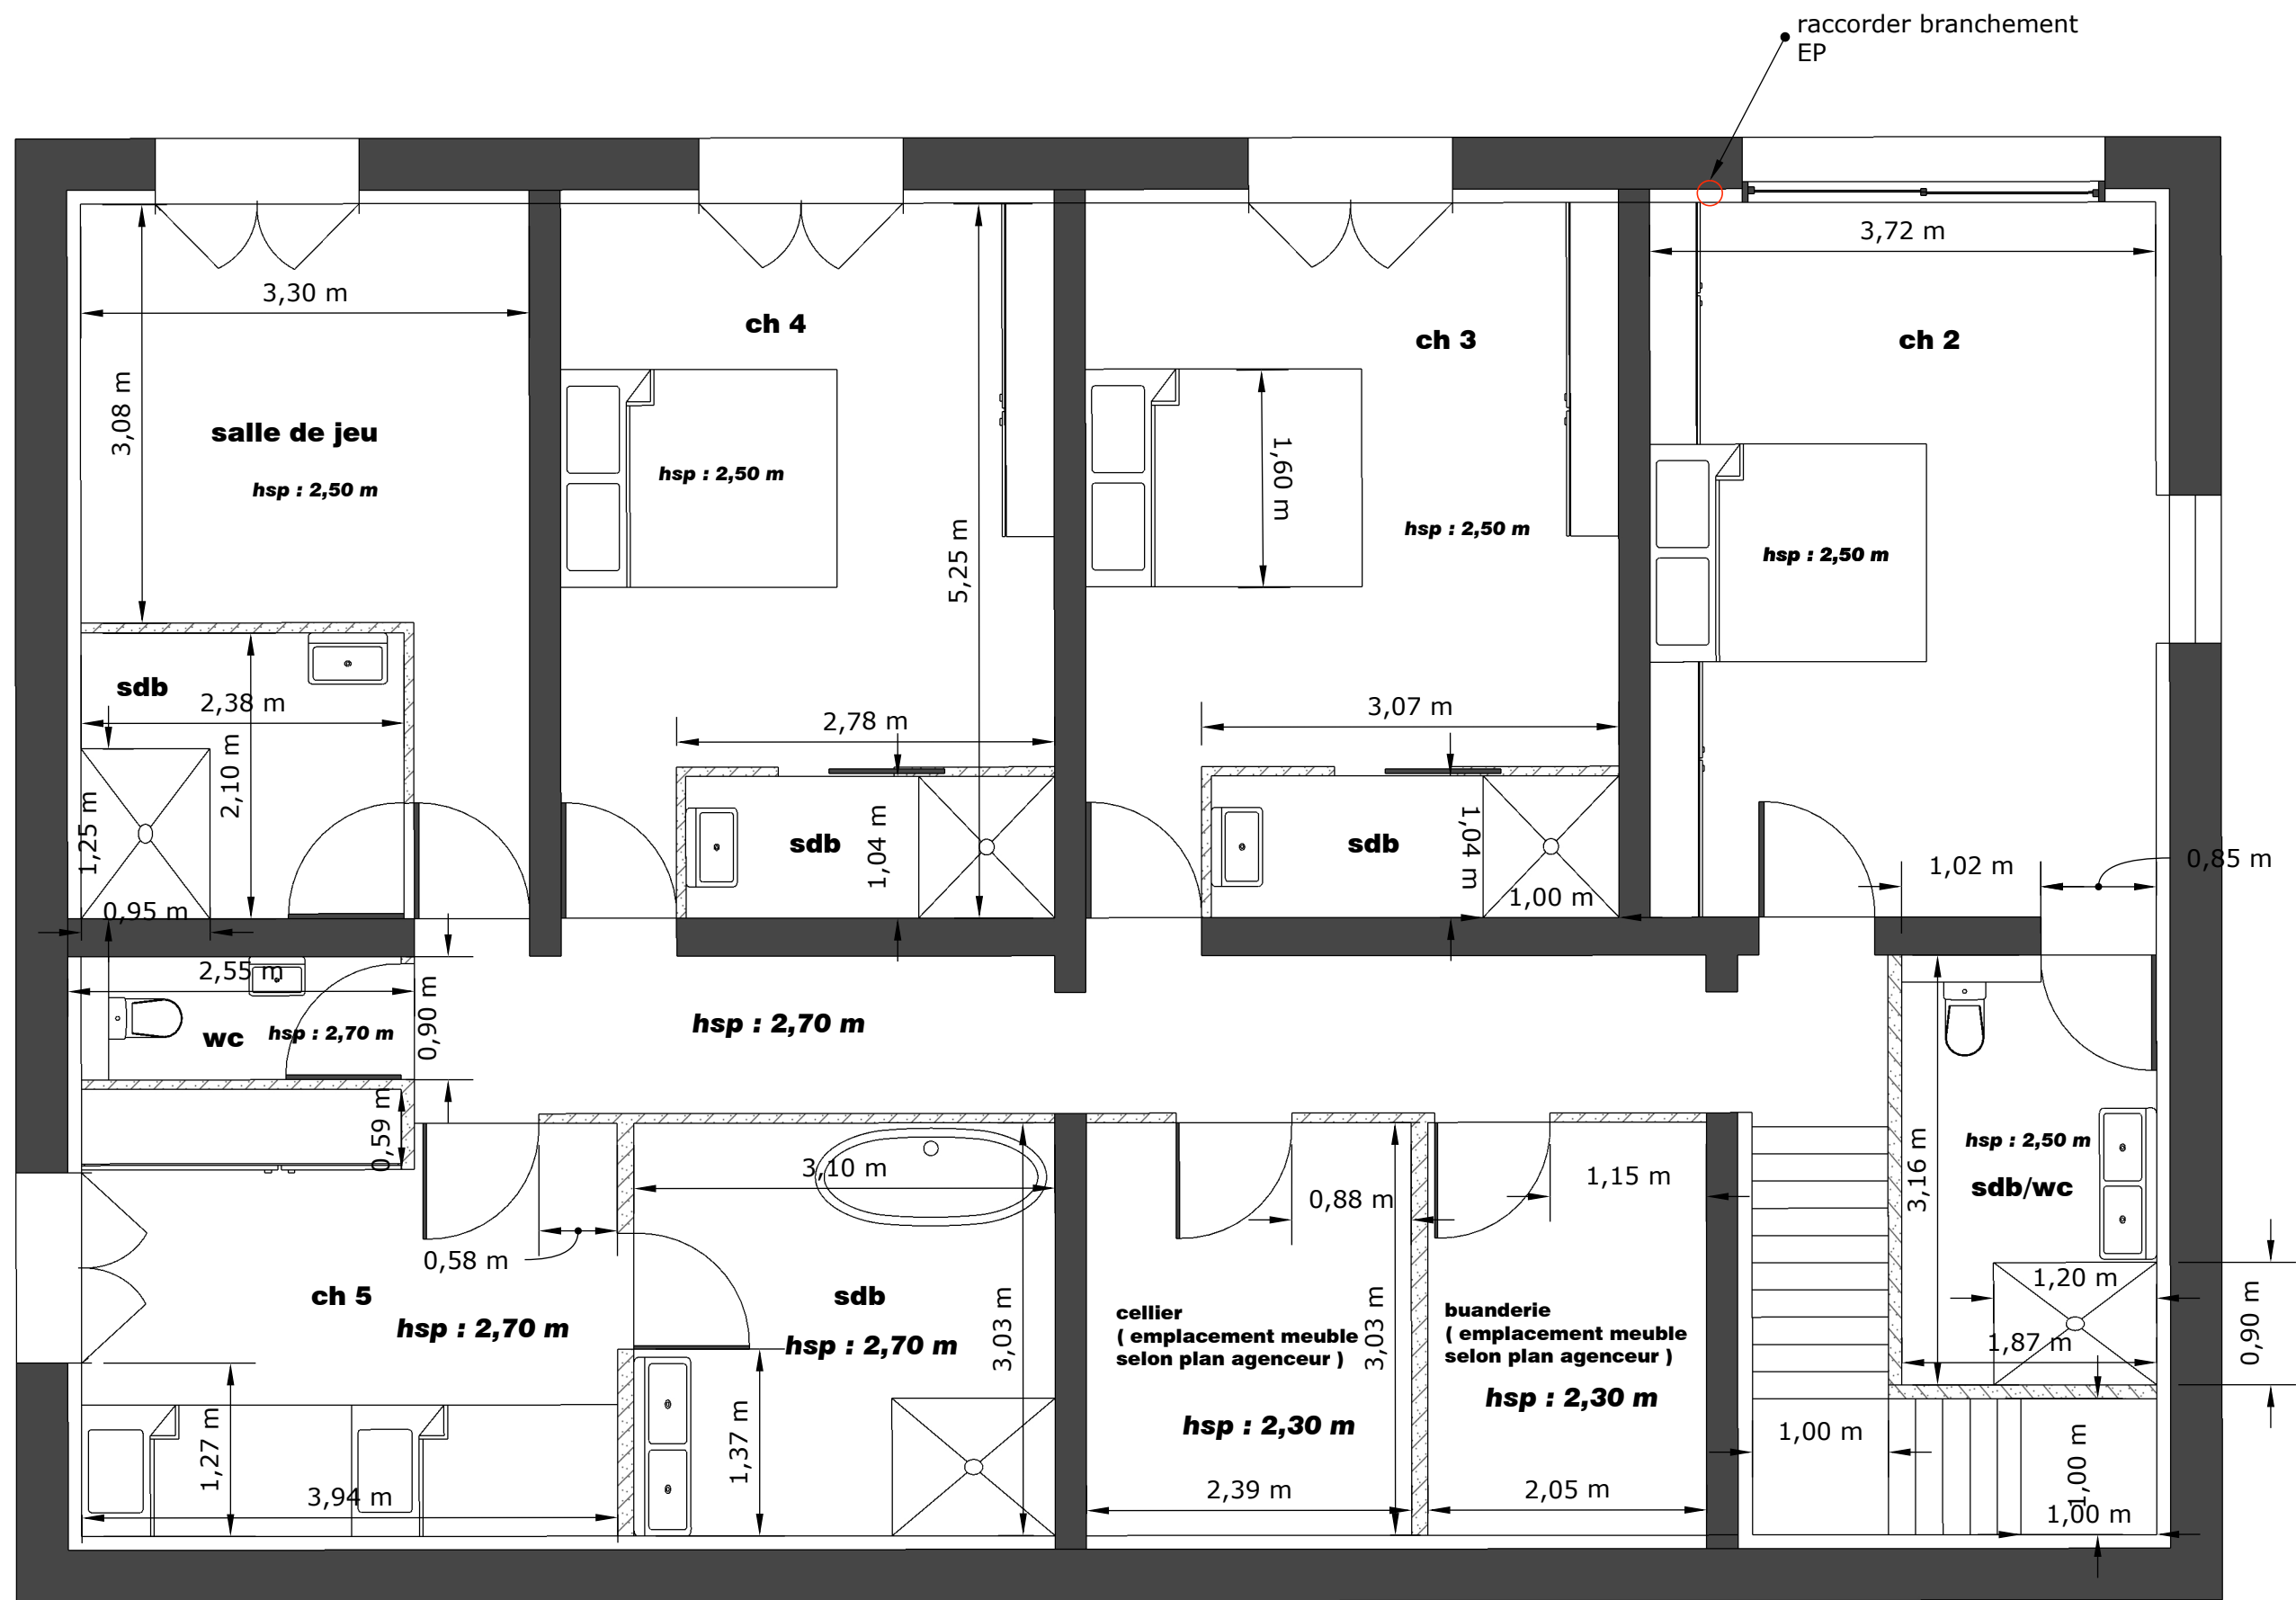


PROJET

17.05
AM6

ADRESSE DU PROGRAMME

LA TESTE DE BUCH
33260

MAITRISE D'OUVRAGE

MR/MME SOVET

PHASE

ESQ

DOCUMENT

PLAN RDJ

DATE

20/12/2021



DESSINATEUR

cmd

ECHELLE

1:50 (A3)

Ces plans ne sont pas des plans d'exécution. La représentation des détails ci-contre permet de visualiser la mise en oeuvre des différents éléments architecturaux. Il appartient à chaque corps d'état de vérifier chacun des détails et d'y apporter les modifications nécessaires et de diffuser celle-ci aux corps d'état concernés ainsi qu'au maître d'oeuvre pour validation et prise en compte des détails d'exécution fournis par l'entreprise.

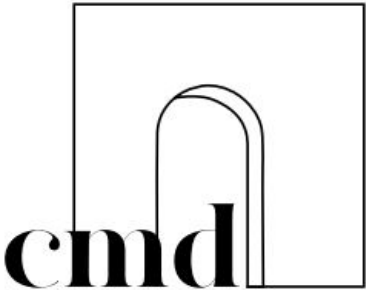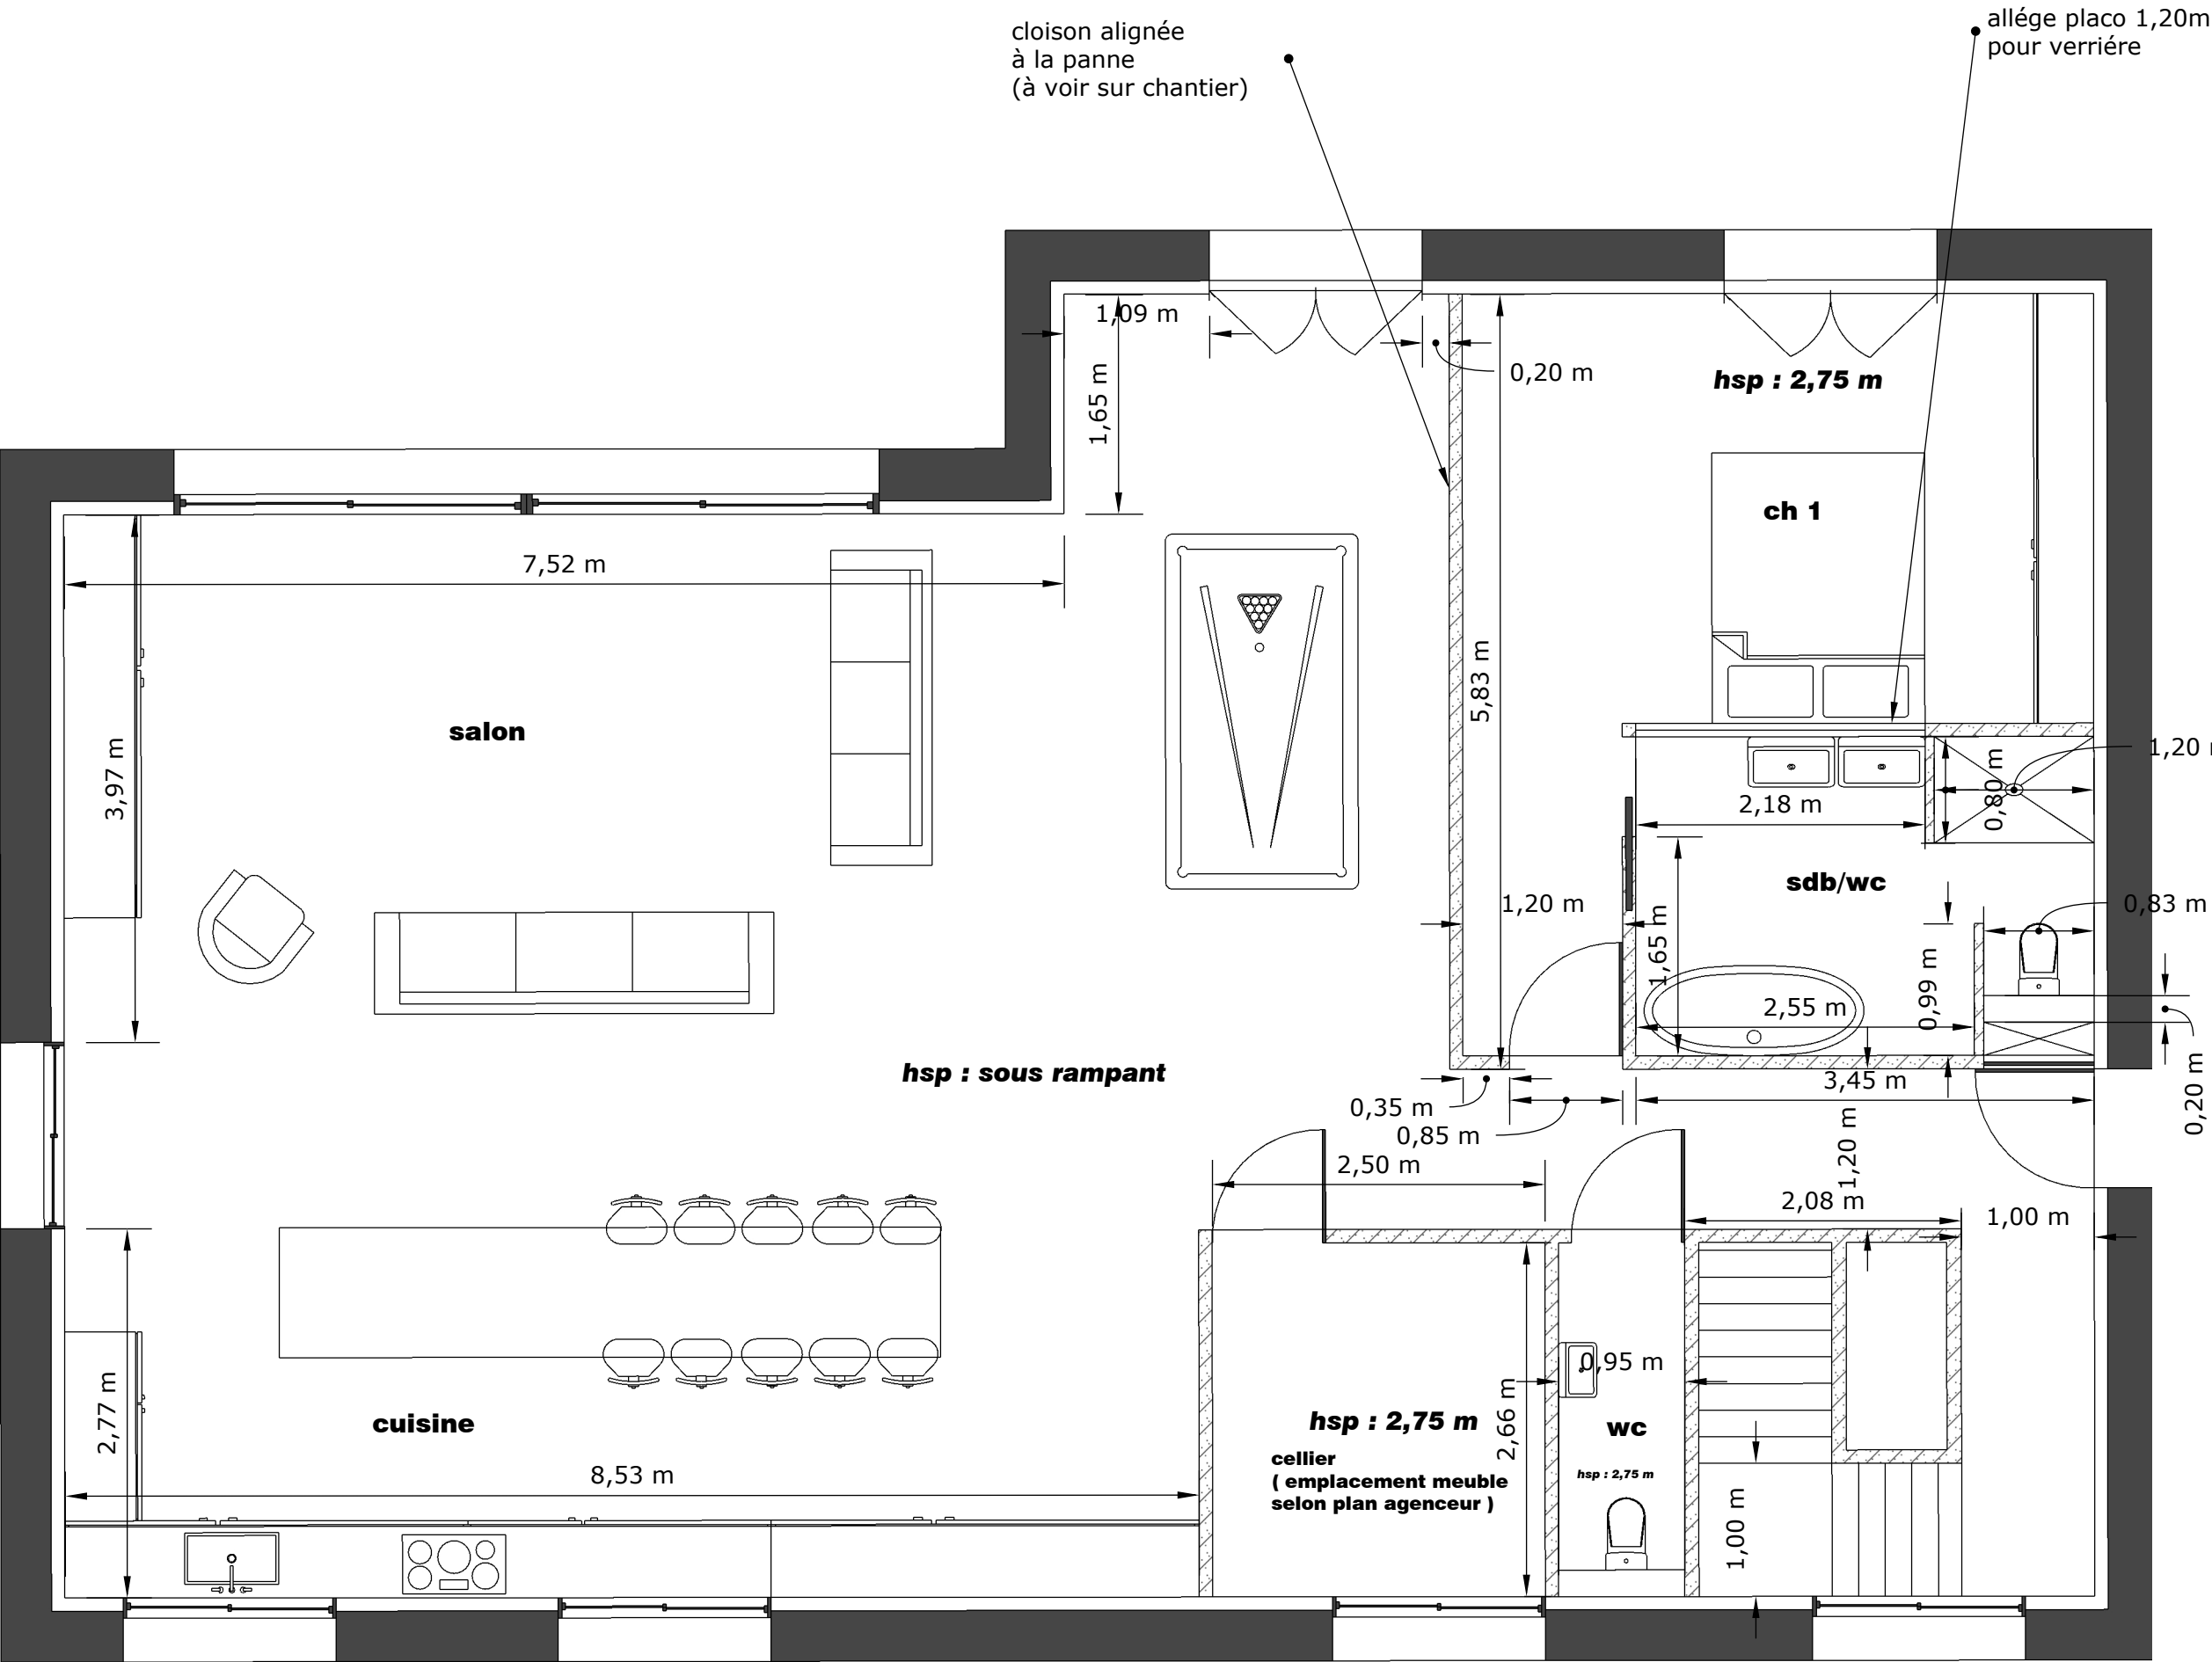

PROJET

17.05
AM6

ADRESSE DU PROGRAMME

LA TESTE DE BUCH
33260

MAITRISE D'OUVRAGE

MR/MME SOVET

PHASE

ESQ

DOCUMENT

PLAN RDC

DATE

20/12/2021


DESSINATEUR

cmd

ECHELLE

1:50 (A3)

Ces plans ne sont pas des plans d'exécution. La représentation des détails ci-contre permet de visualiser la mise en oeuvre des différents éléments architecturaux. Il appartient à chaque corps d'état de vérifier chacun des détails et d'y apporter les modifications nécessaires et de diffuser celle-ci aux corps d'état concernés ainsi qu'au maître d'oeuvre pour validation et prise en compte des détails d'exécution fournis par l'entreprise.

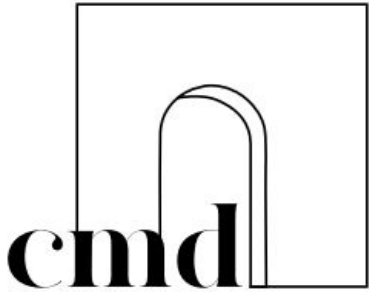

PROJET

17.05
AM6

ADRESSE DU PROGRAMME

LA TESTE DE BUCH
33260

MAITRISE D'OUVRAGE

MR/MME SOVET

PHASE

ESQ

DOCUMENT

PLAN ELEC RDJ

DATE

20/12/2021


DESSINATEUR

cmd


ECHELLE

1:50 (A3)

Ces plans ne sont pas des plans d'exécution. La représentation des détails ci-contre permet de visualiser la mise en oeuvre des différents éléments architecturaux. Il appartient à chaque corps d'état de vérifier chacun des détails et d'y apporter les modifications nécessaires et de diffuser celle-ci aux corps d'état concernés ainsi qu'au maître d'oeuvre pour validation et prise en compte des détails d'exécution fournis par l'entreprise.

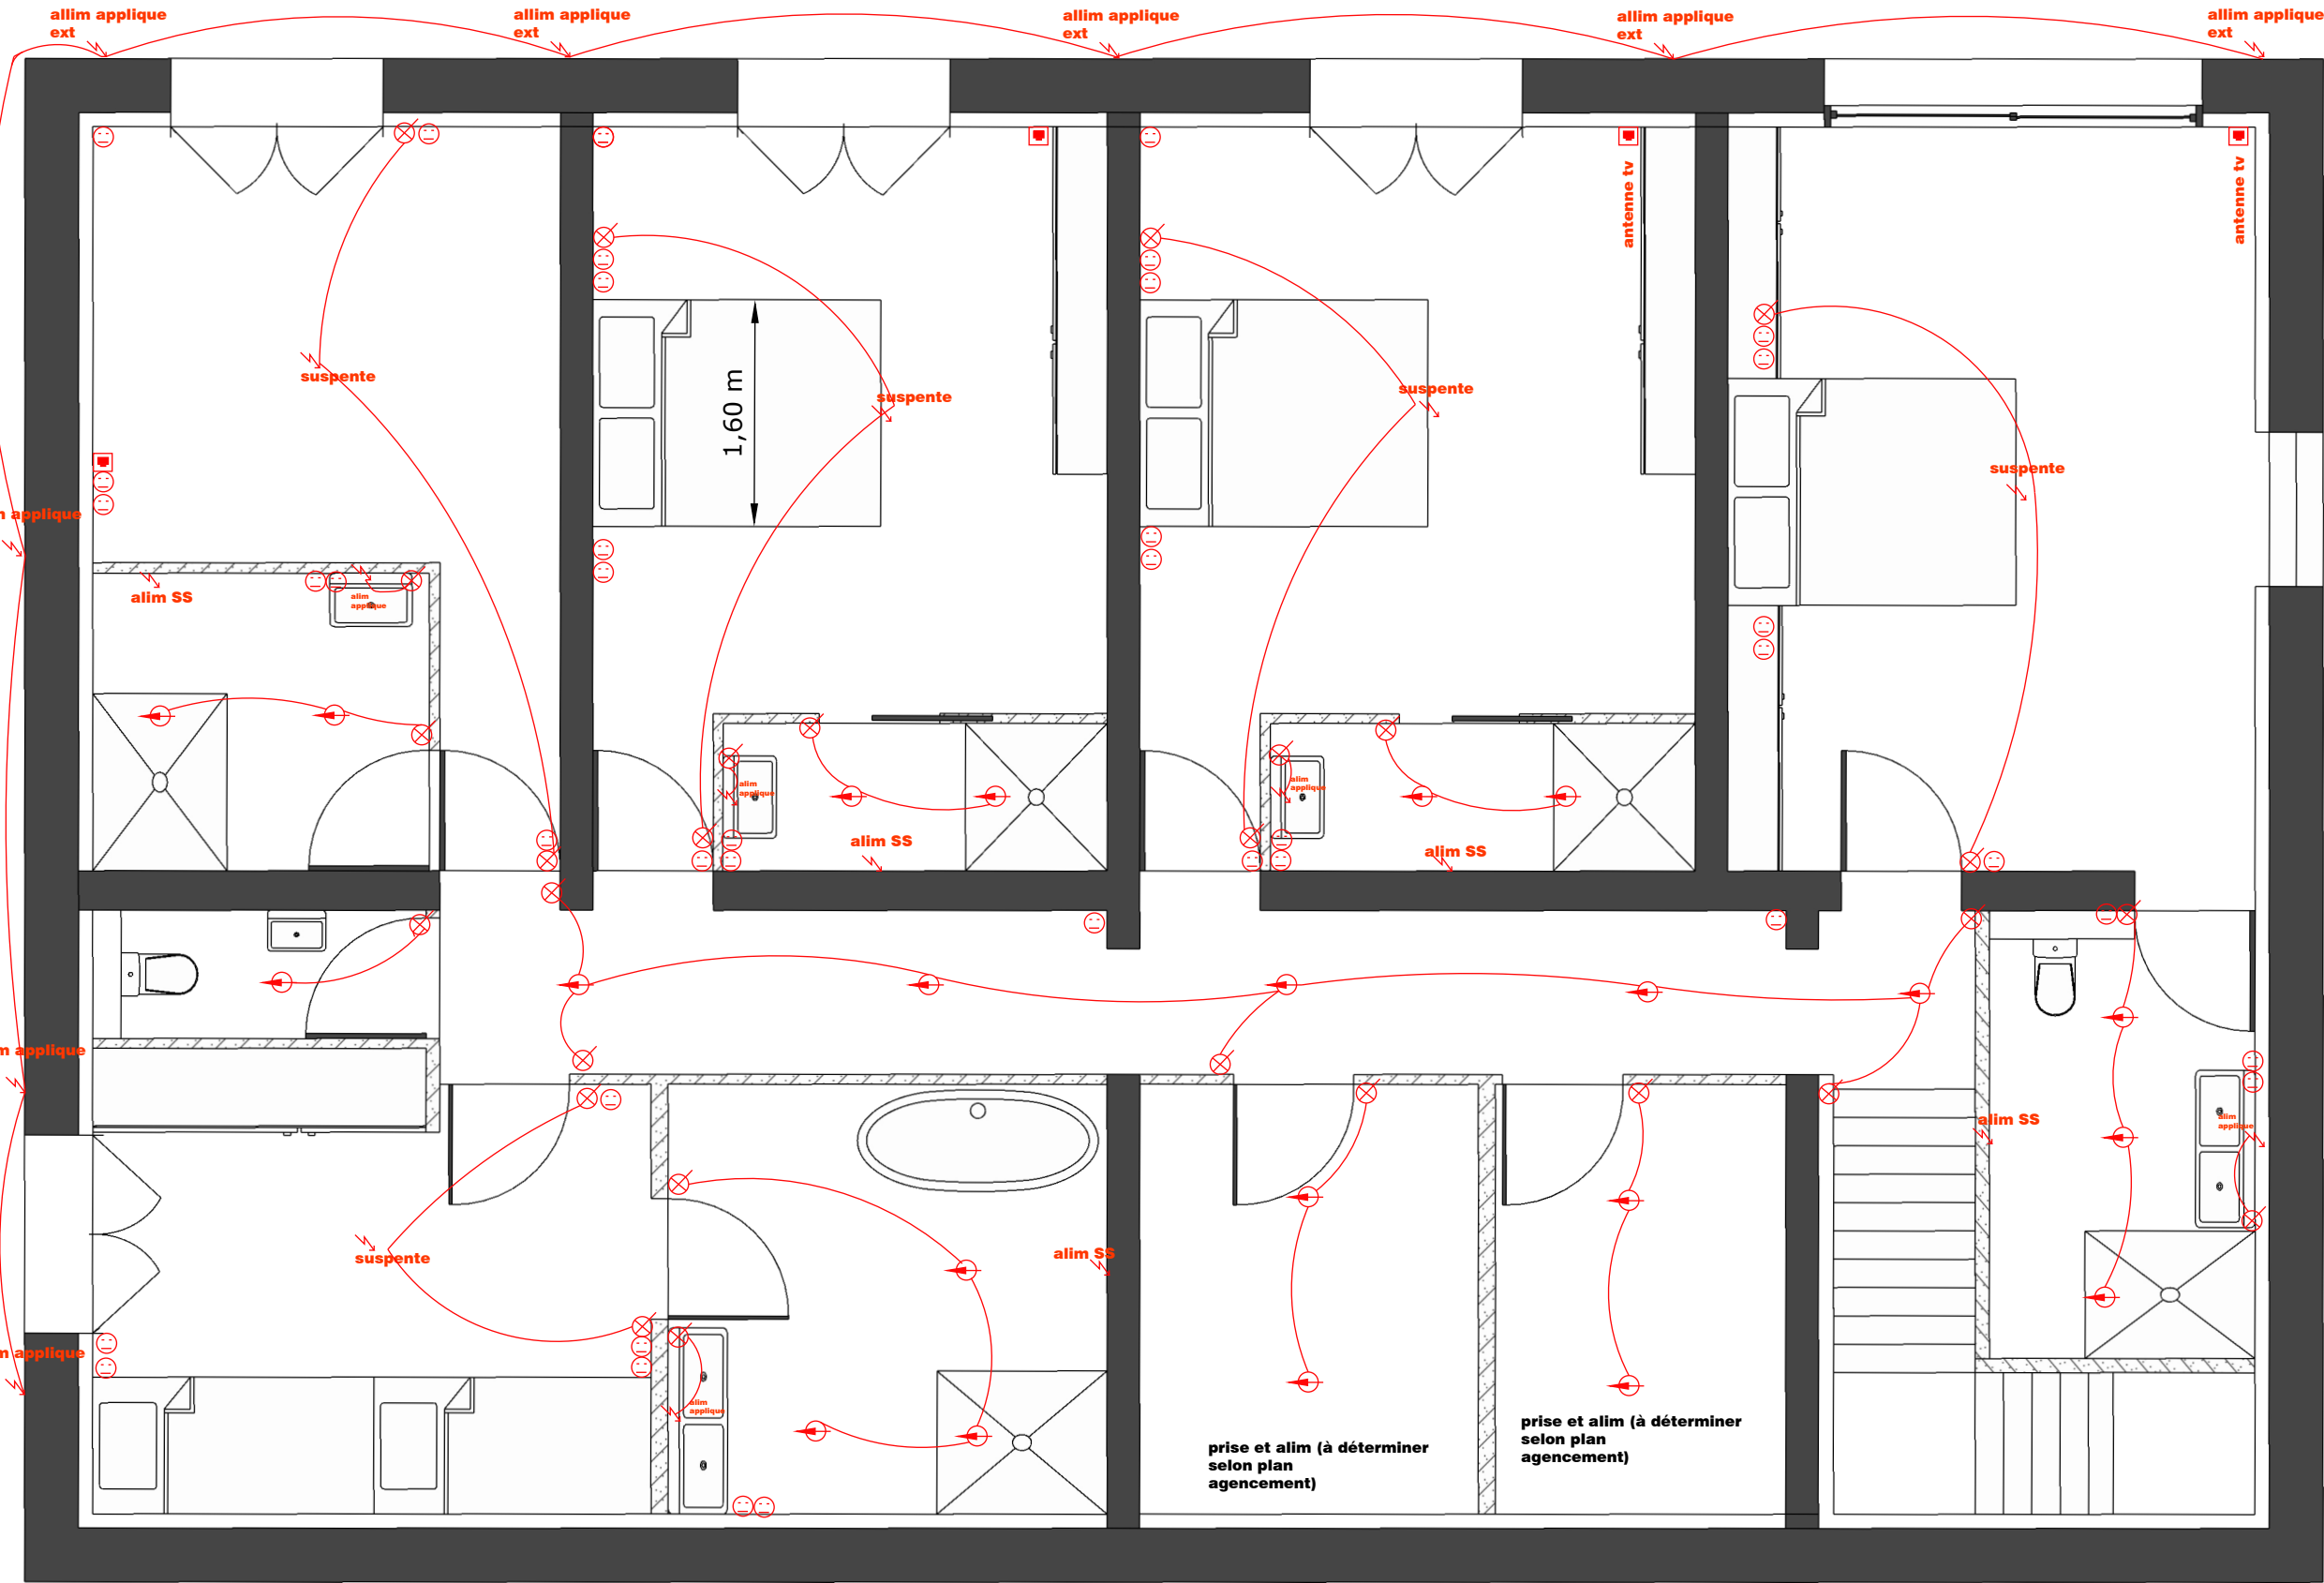

- ⊗ Interrupteur
- ⚡ Alimentation
- ⊙ Prise
- Prise France télécom
- ⊕ Spot LED

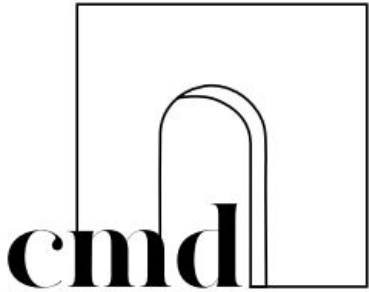

PROJET

17.05
AM6

ADRESSE DU PROGRAMME

LA TESTE DE BUCH
33260

MAITRISE D'OUVRAGE

MR/MME SOVET

PHASE

ESQ

DOCUMENT

PLAN ELEC RDC

DATE

20/12/2021


DESSINATEUR

cmd

ECHELLE

1:50 (A3)

Ces plans ne sont pas des plans d'exécution. La représentation des détails ci-contre permet de visualiser la mise en oeuvre des différents éléments architecturaux. Il appartient à chaque corps d'état de vérifier chacun des détails et d'y apporter les modifications nécessaires et de diffuser celle-ci aux corps d'état concernés ainsi qu'au maître d'oeuvre pour validation et prise en compte des détails d'exécution fournis par l'entreprise.

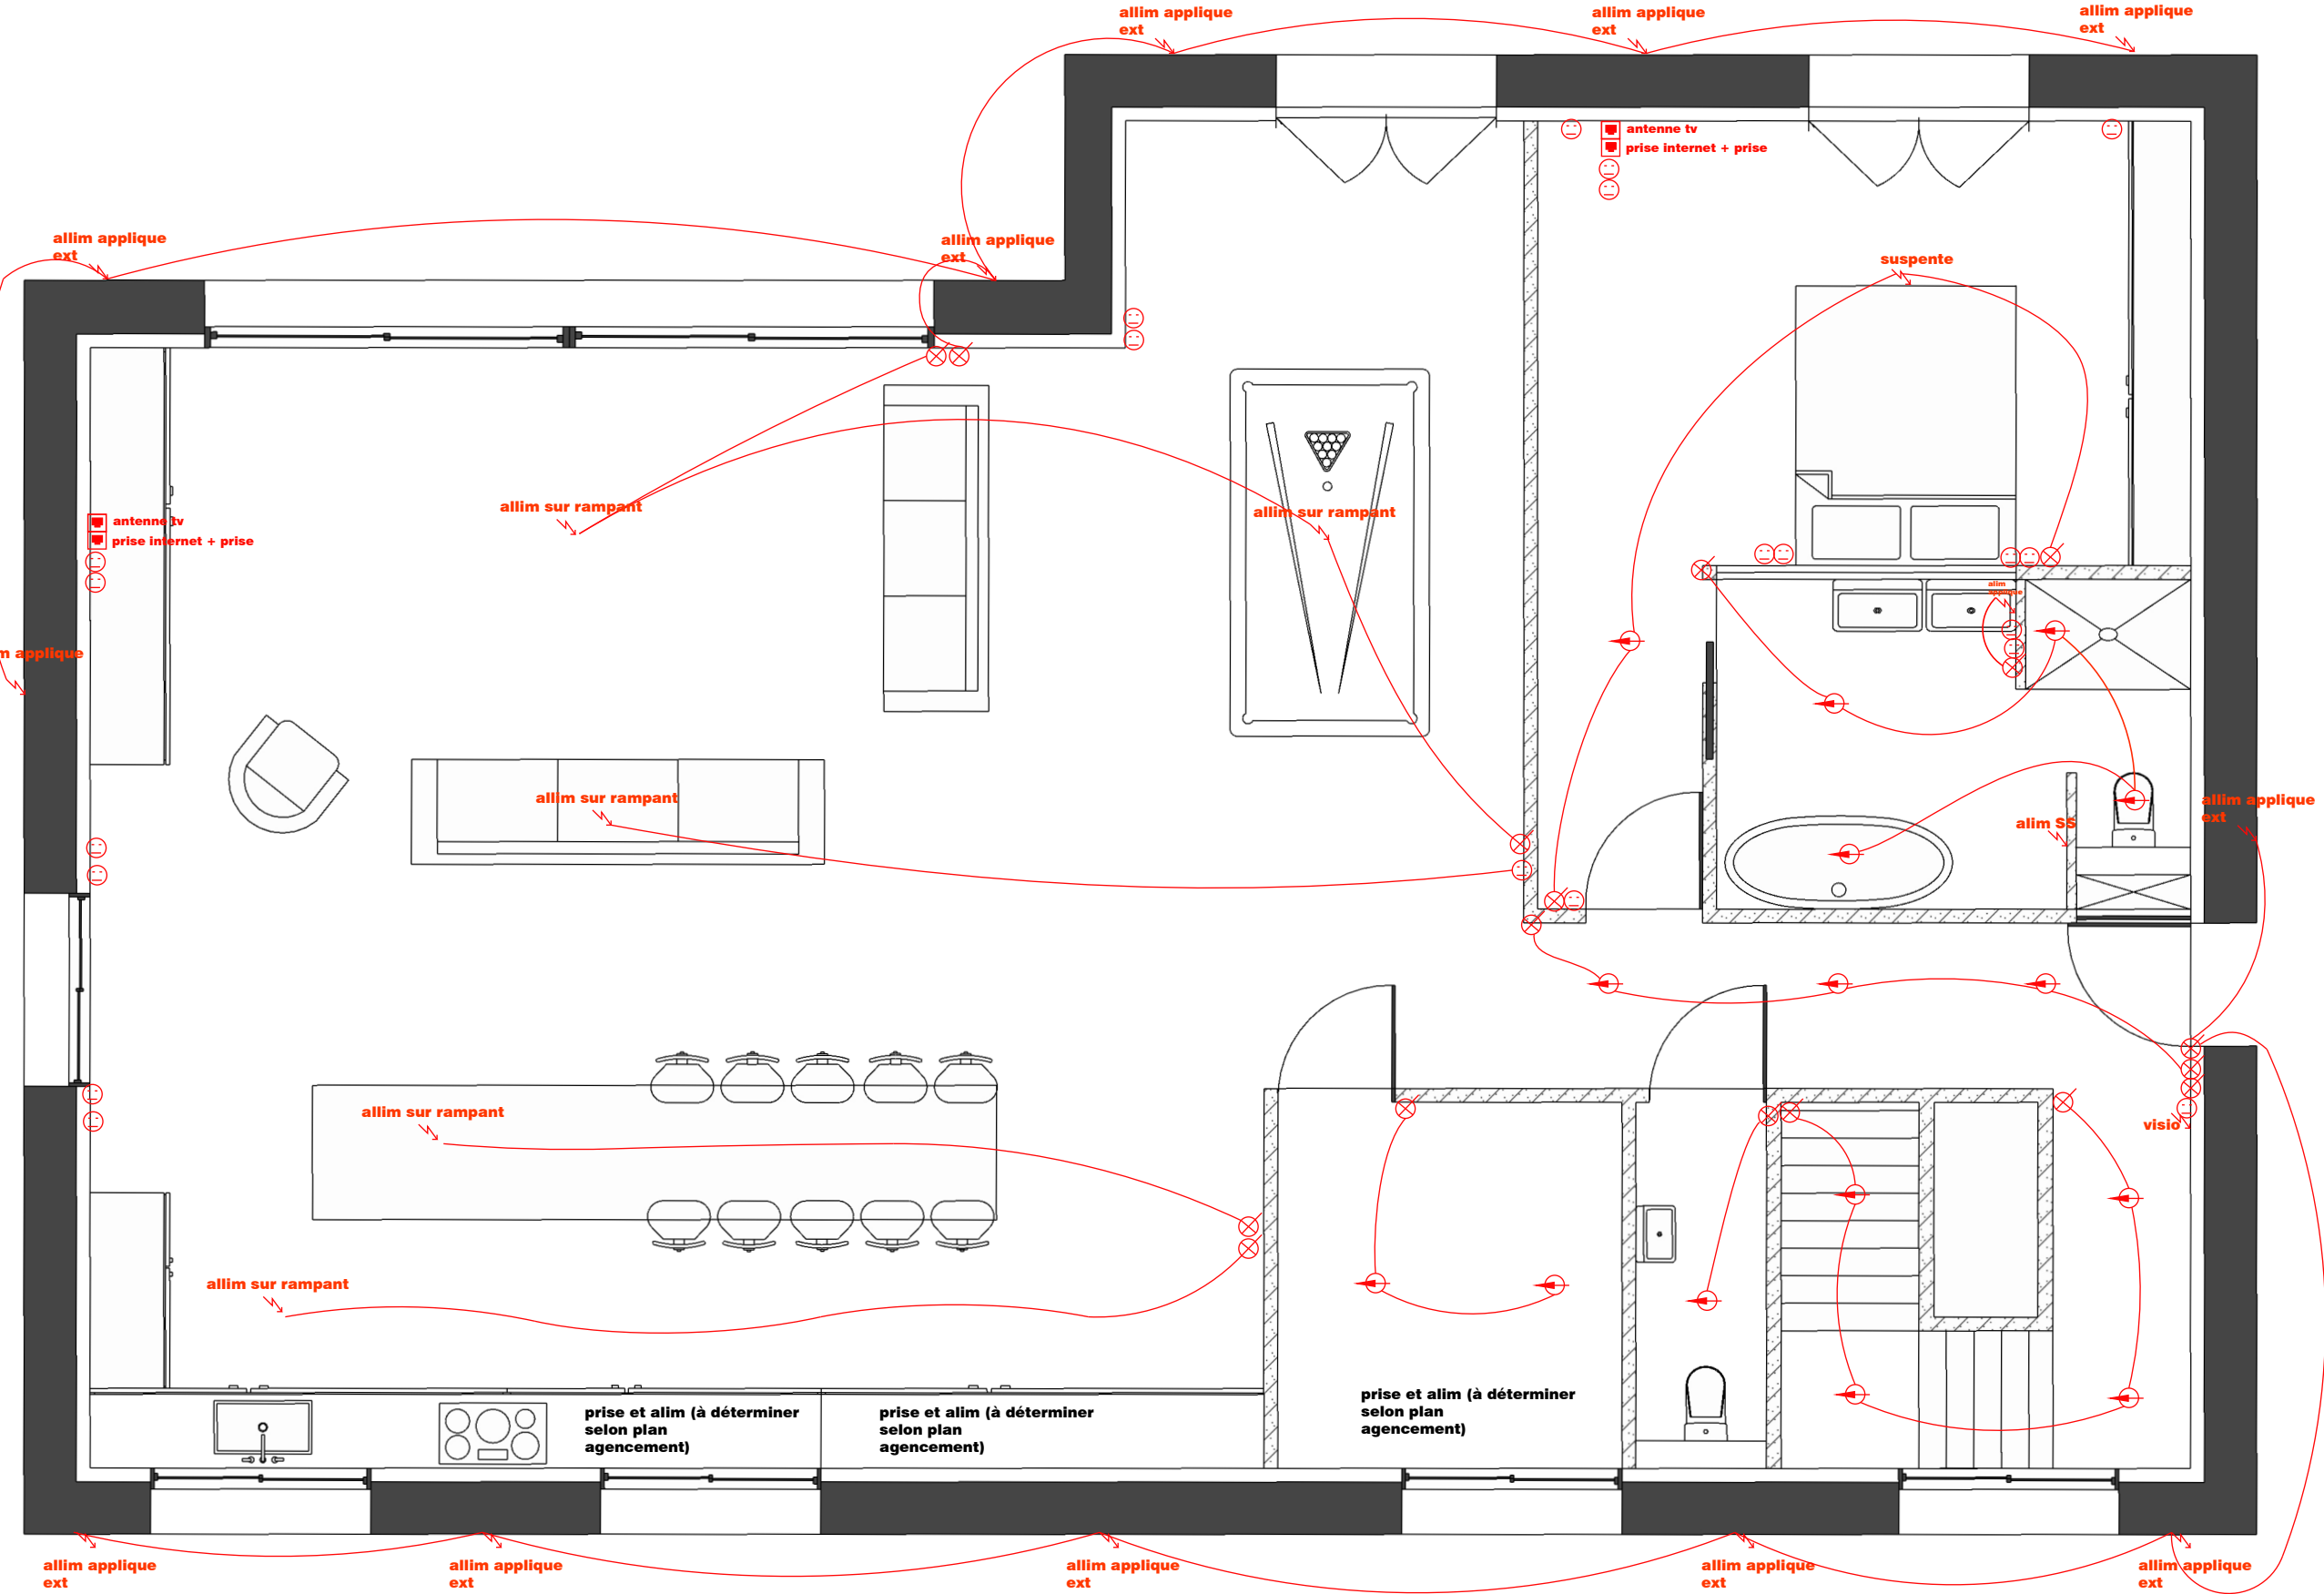

- ⊗ Interrupteur
- ⚡ Alimentation
- ⊙ Prise
- ⊠ Prise France télécom
- ⊕ Spot LED

PROJET

17.05
AM6

ADRESSE DU PROGRAMME

LA TESTE DE BUCH
33260

MAITRISE D'OUVRAGE

MR/MME SOVET

PHASE

ESQ

DOCUMENT

PLAN Clim RDJ

DATE

20/12/2021



DESSINATEUR

cmd


ECHELLE

1:50 (A3)

Ces plans ne sont pas des plans d'exécution. La représentation des détails ci-contre permet de visualiser la mise en oeuvre des différents éléments architecturaux. Il appartient à chaque corps d'état de vérifier chacun des détails et d'y apporter les modifications nécessaires et de diffuser celle-ci aux corps d'état concernés ainsi qu'au maître d'oeuvre pour validation et prise en compte des détails d'exécution fournis par l'entreprise.

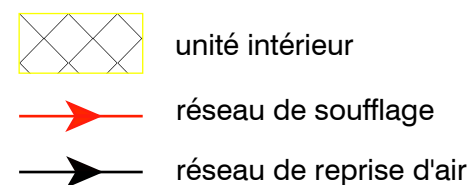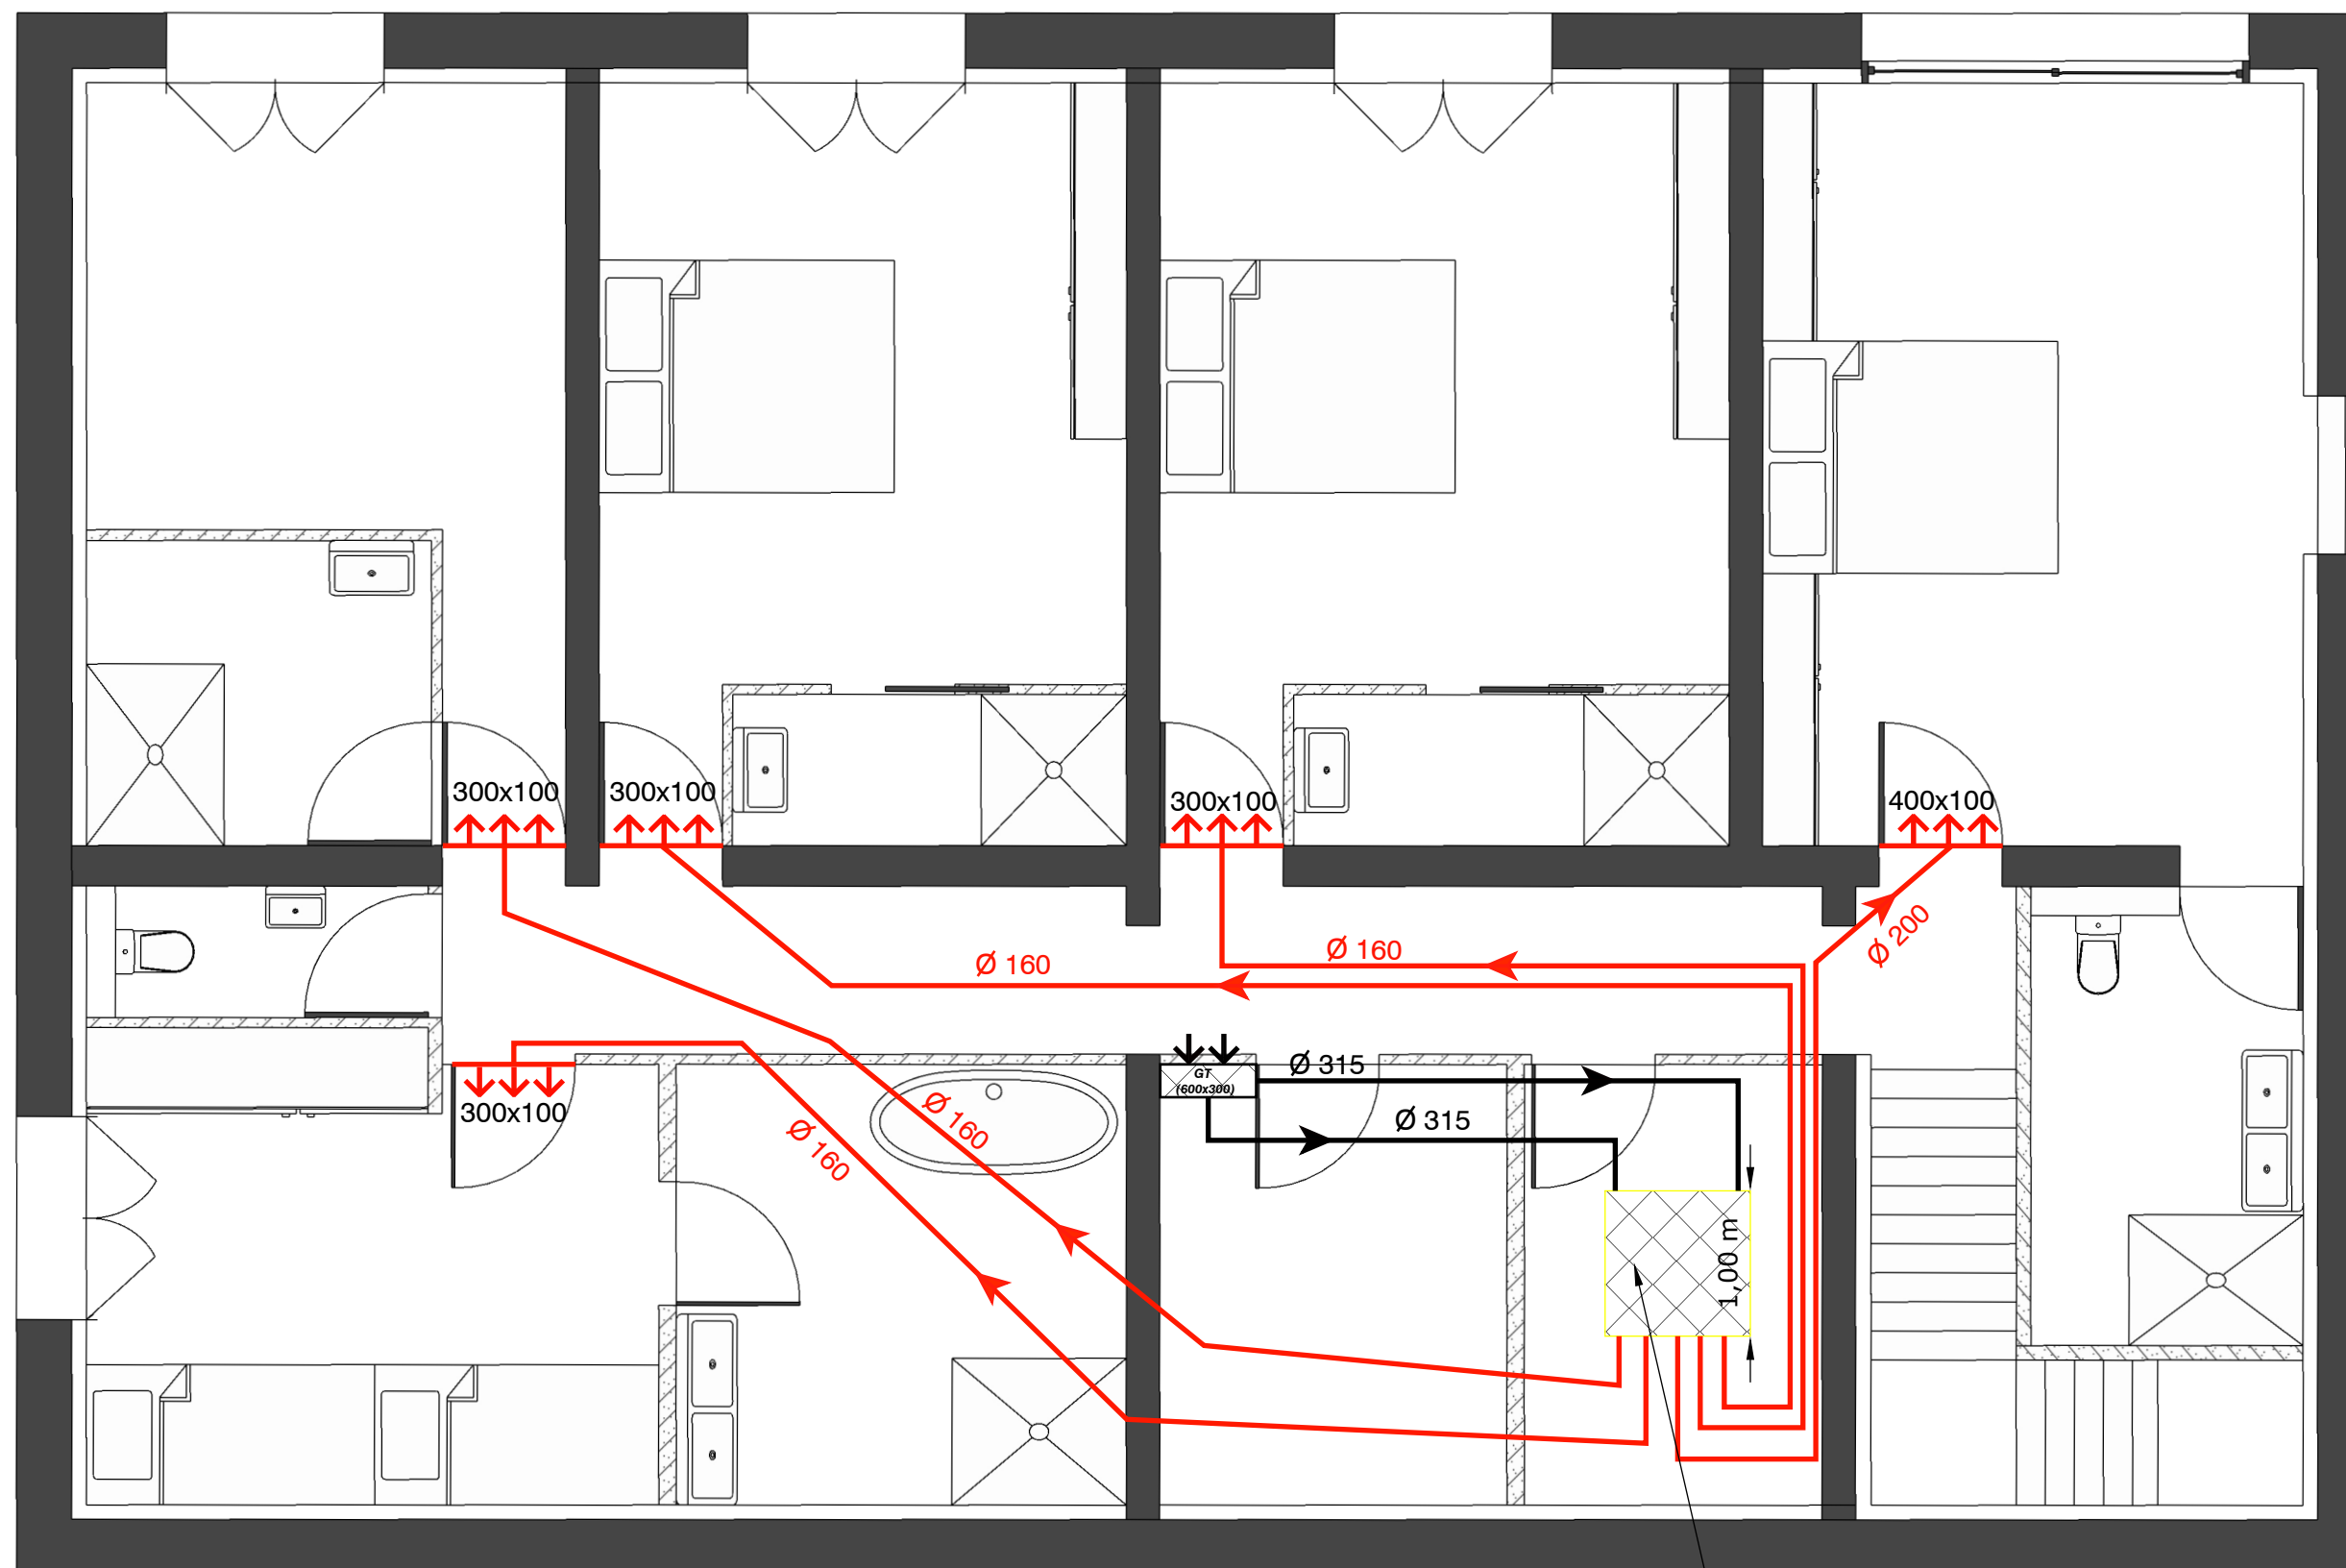

1 alimentation électrique 230 VLT avec une protection 16 Ampères courbe C

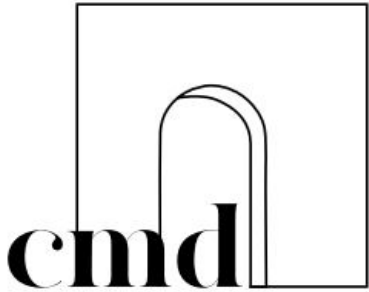

PROJET

17.05
AM6

ADRESSE DU PROGRAMME

LA TESTE DE BUCH
33260

MAITRISE D'OUVRAGE

MR/MME SOVET

PHASE

ESQ

DOCUMENT

PLAN CLIM RDC

DATE

20/12/2021


DESSINATEUR

cmd

ECHELLE

1:50 (A3)

Ces plans ne sont pas des plans d'exécution. La représentation des détails ci-contre permet de visualiser la mise en oeuvre des différents éléments architecturaux. Il appartient à chaque corps d'état de vérifier chacun des détails et d'y apporter les modifications nécessaires et de diffuser celle-ci aux corps d'état concernés ainsi qu'au maître d'oeuvre pour validation et prise en compte des détails d'exécution fournis par l'entreprise.

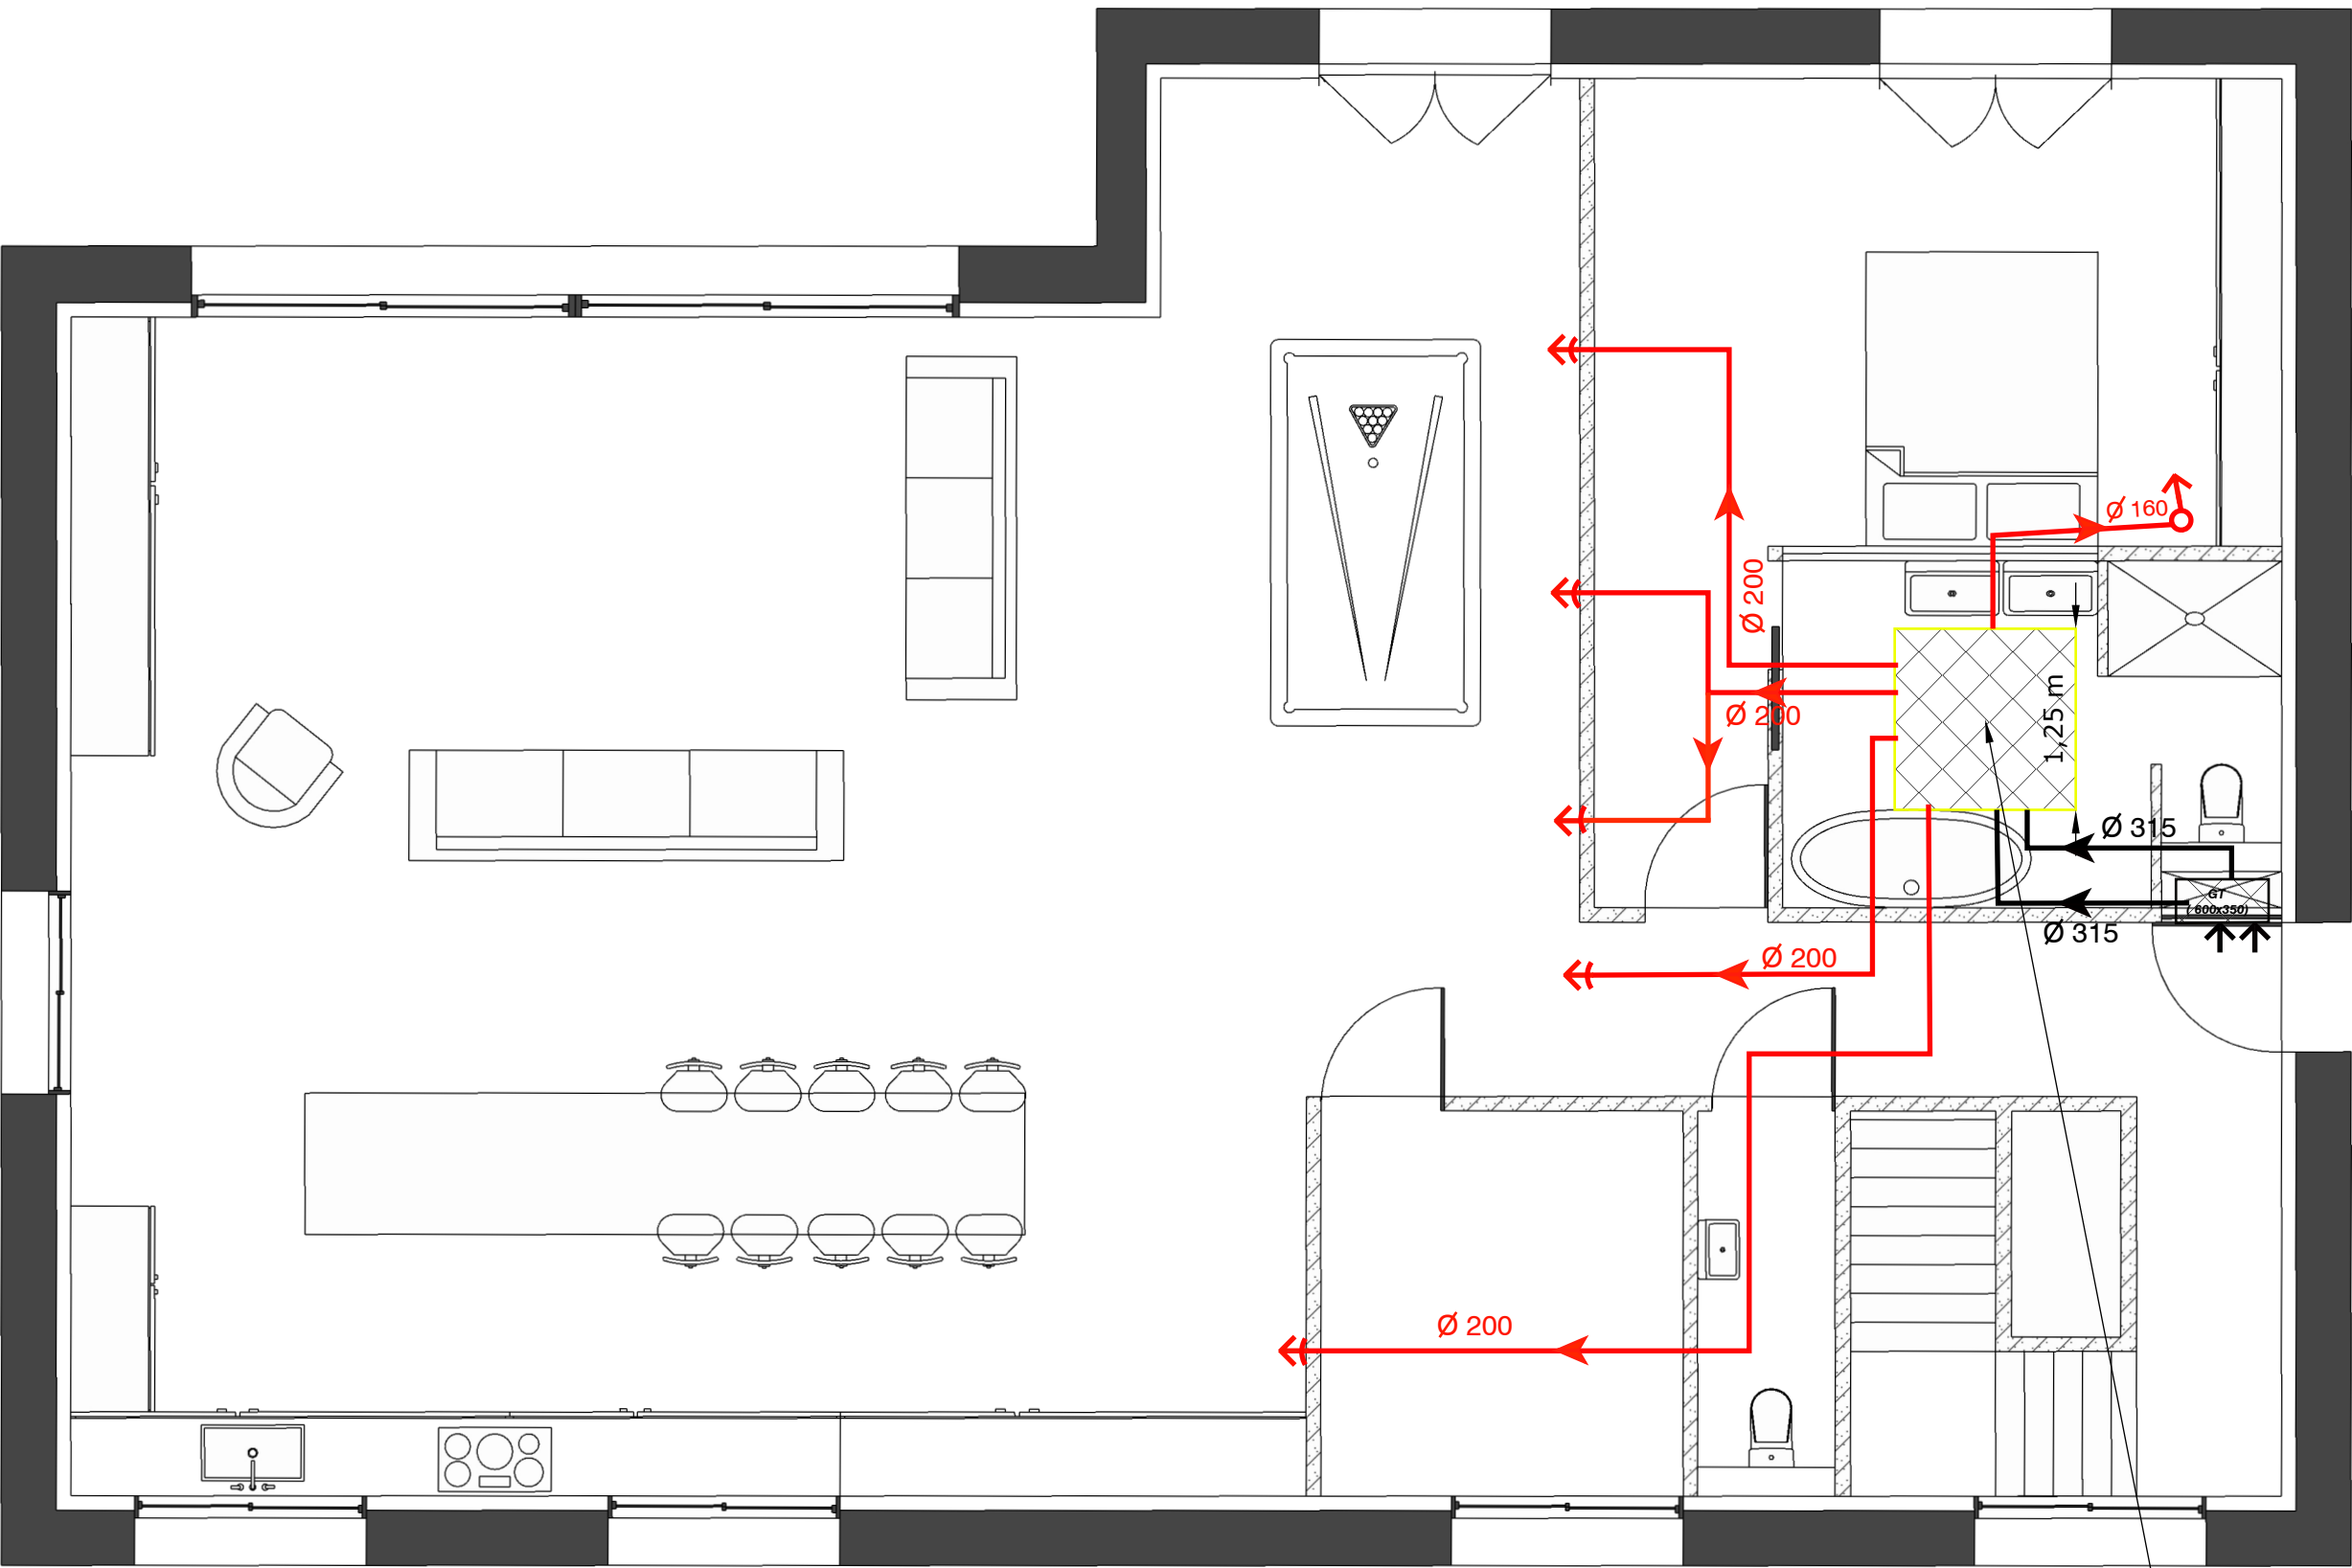

-  unité intérieure
-  réseau de soufflage
-  réseau de reprise d'air

1 alimentation électrique 230 VLT avec
une protection 16 Ampères courbe C