




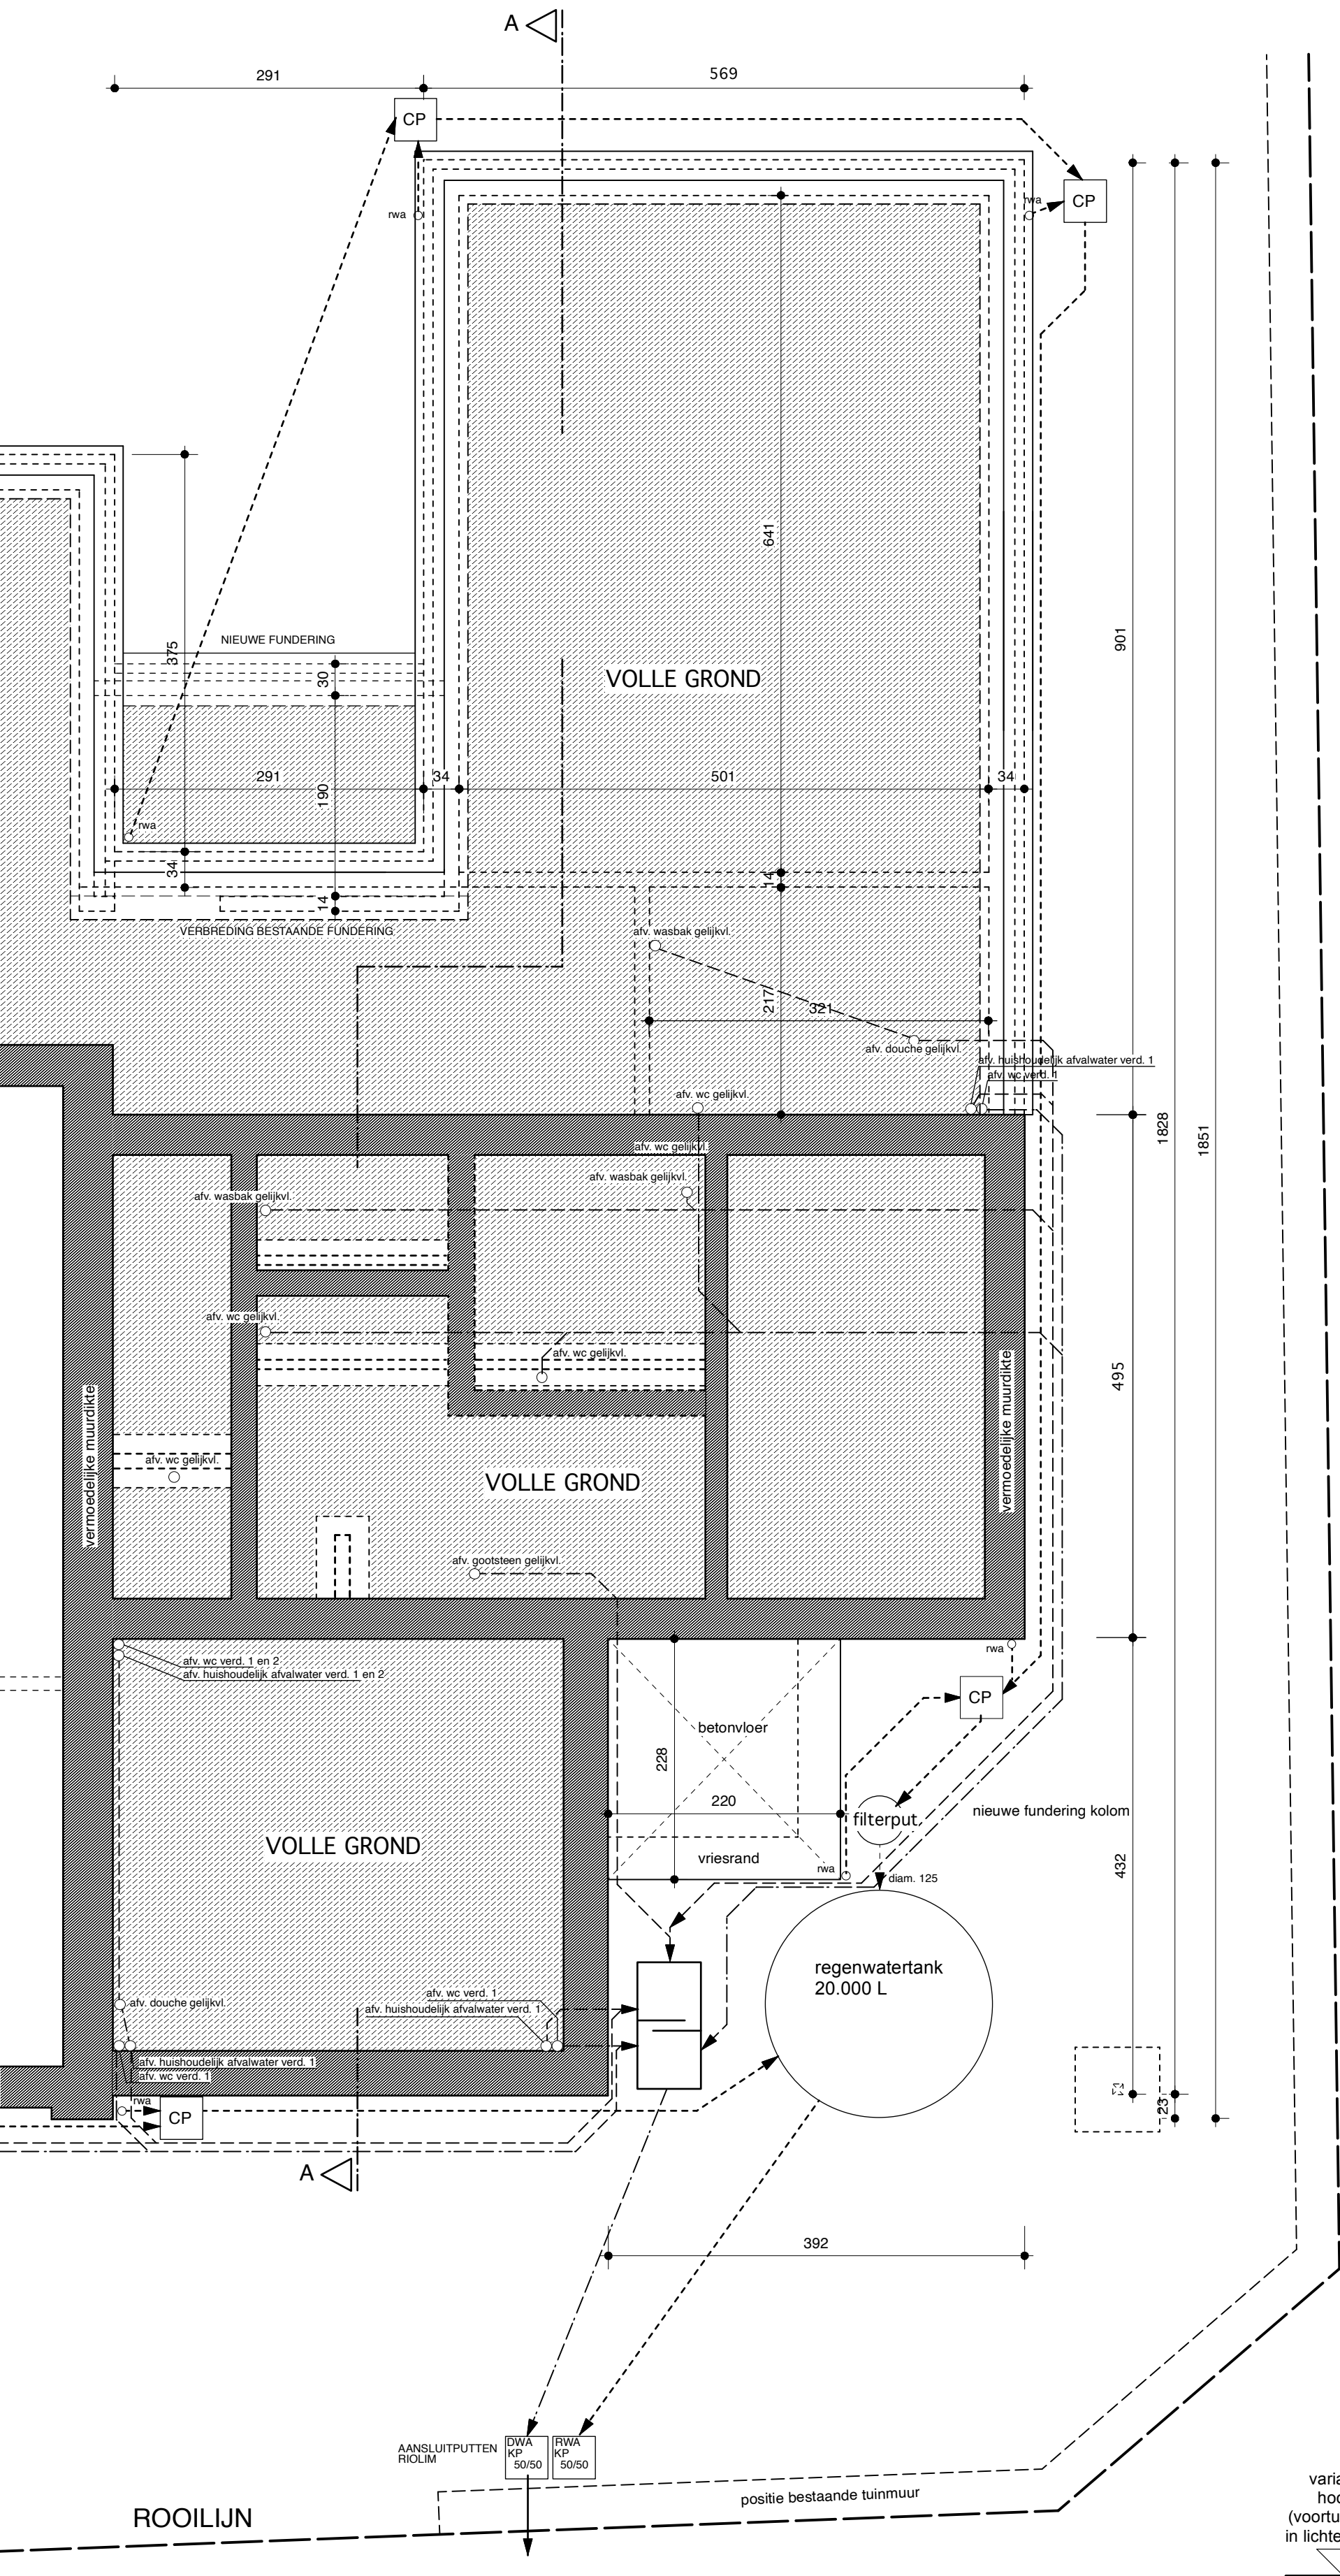


FUNDERING- EN RIOLERINGSPLAN

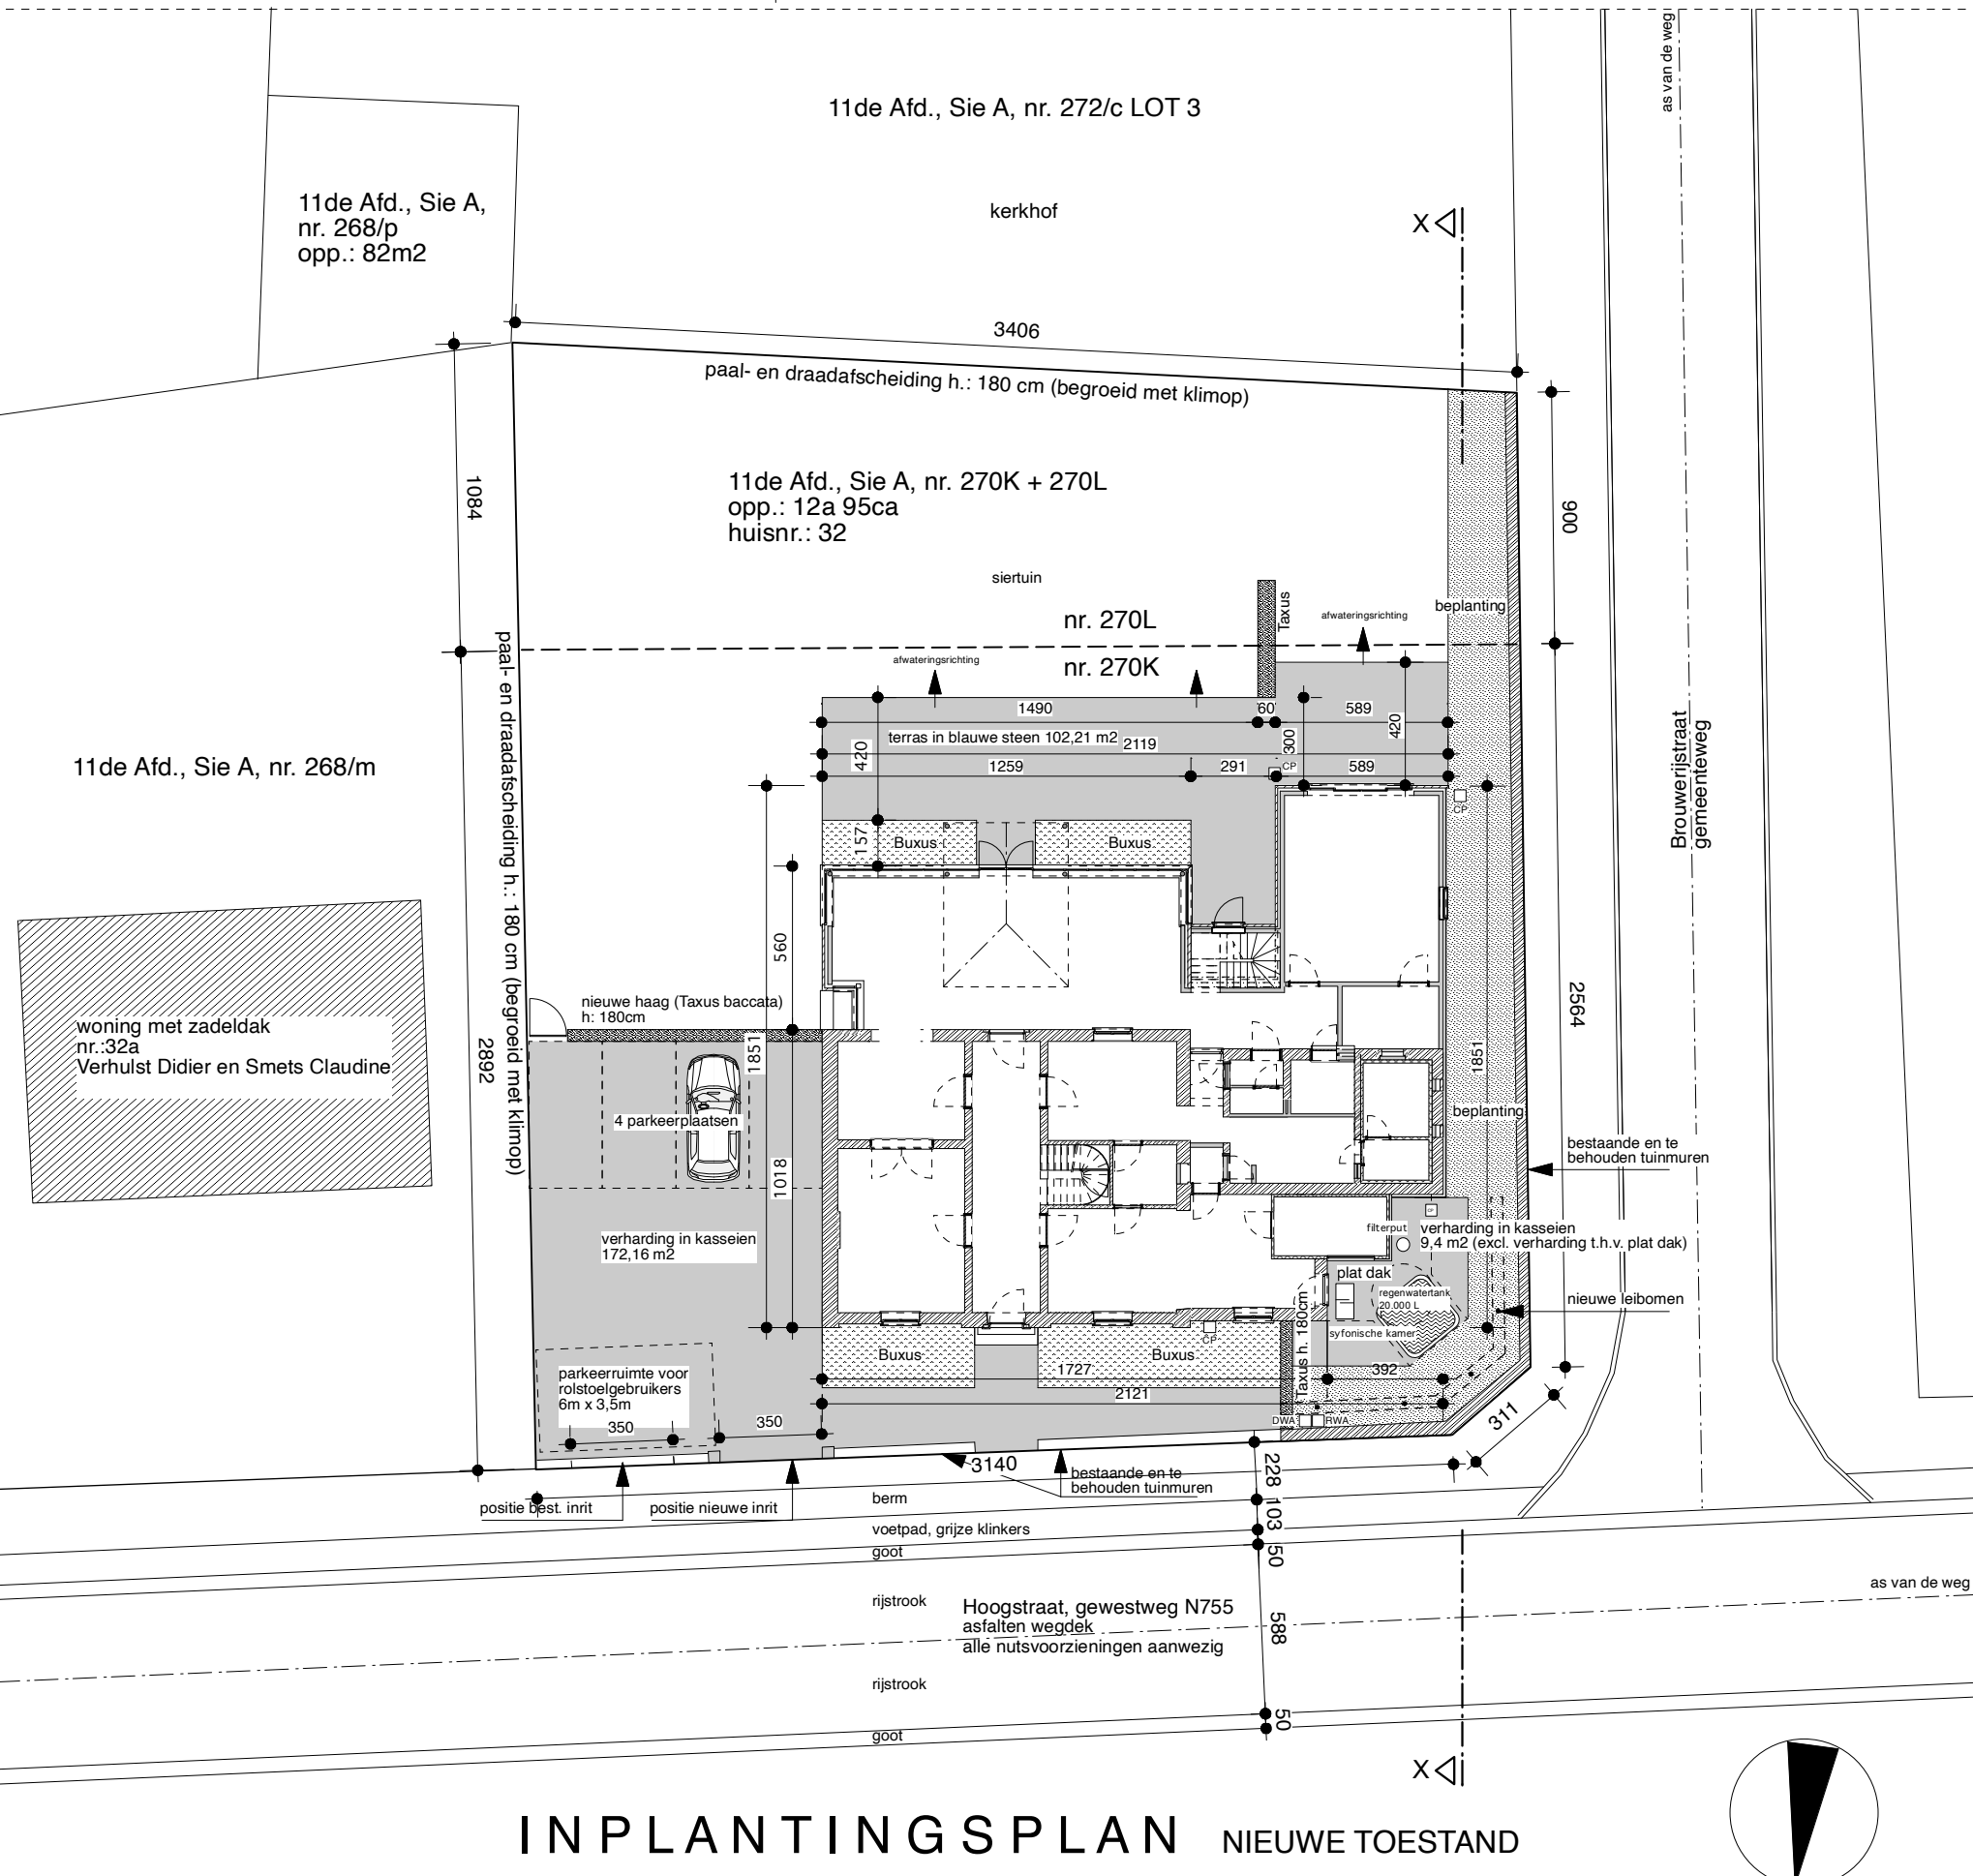


INPLANTINGSPLAN NIEUWE TOESTAND

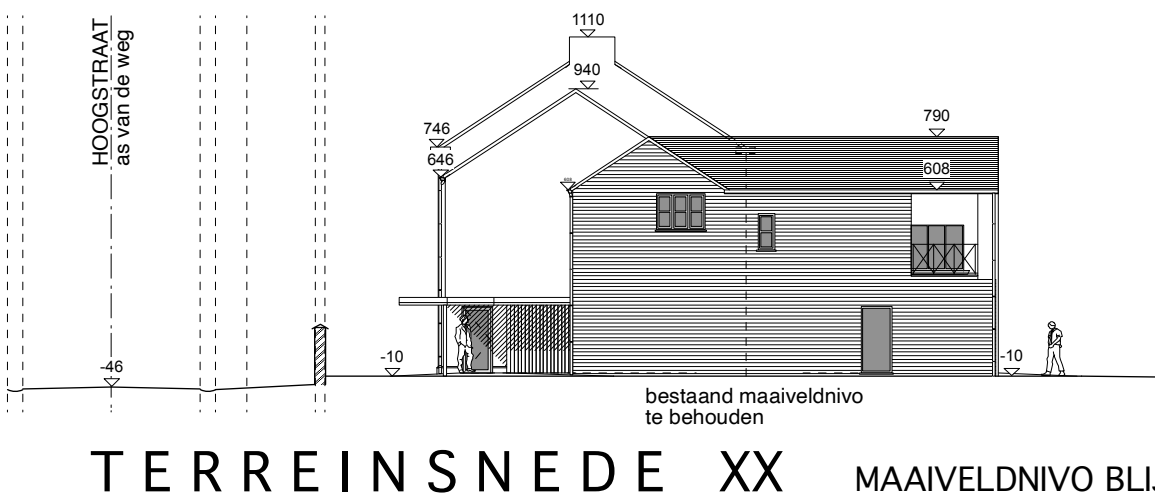


TERREINSNEDE XX MAAIVELDNIVO B.L.

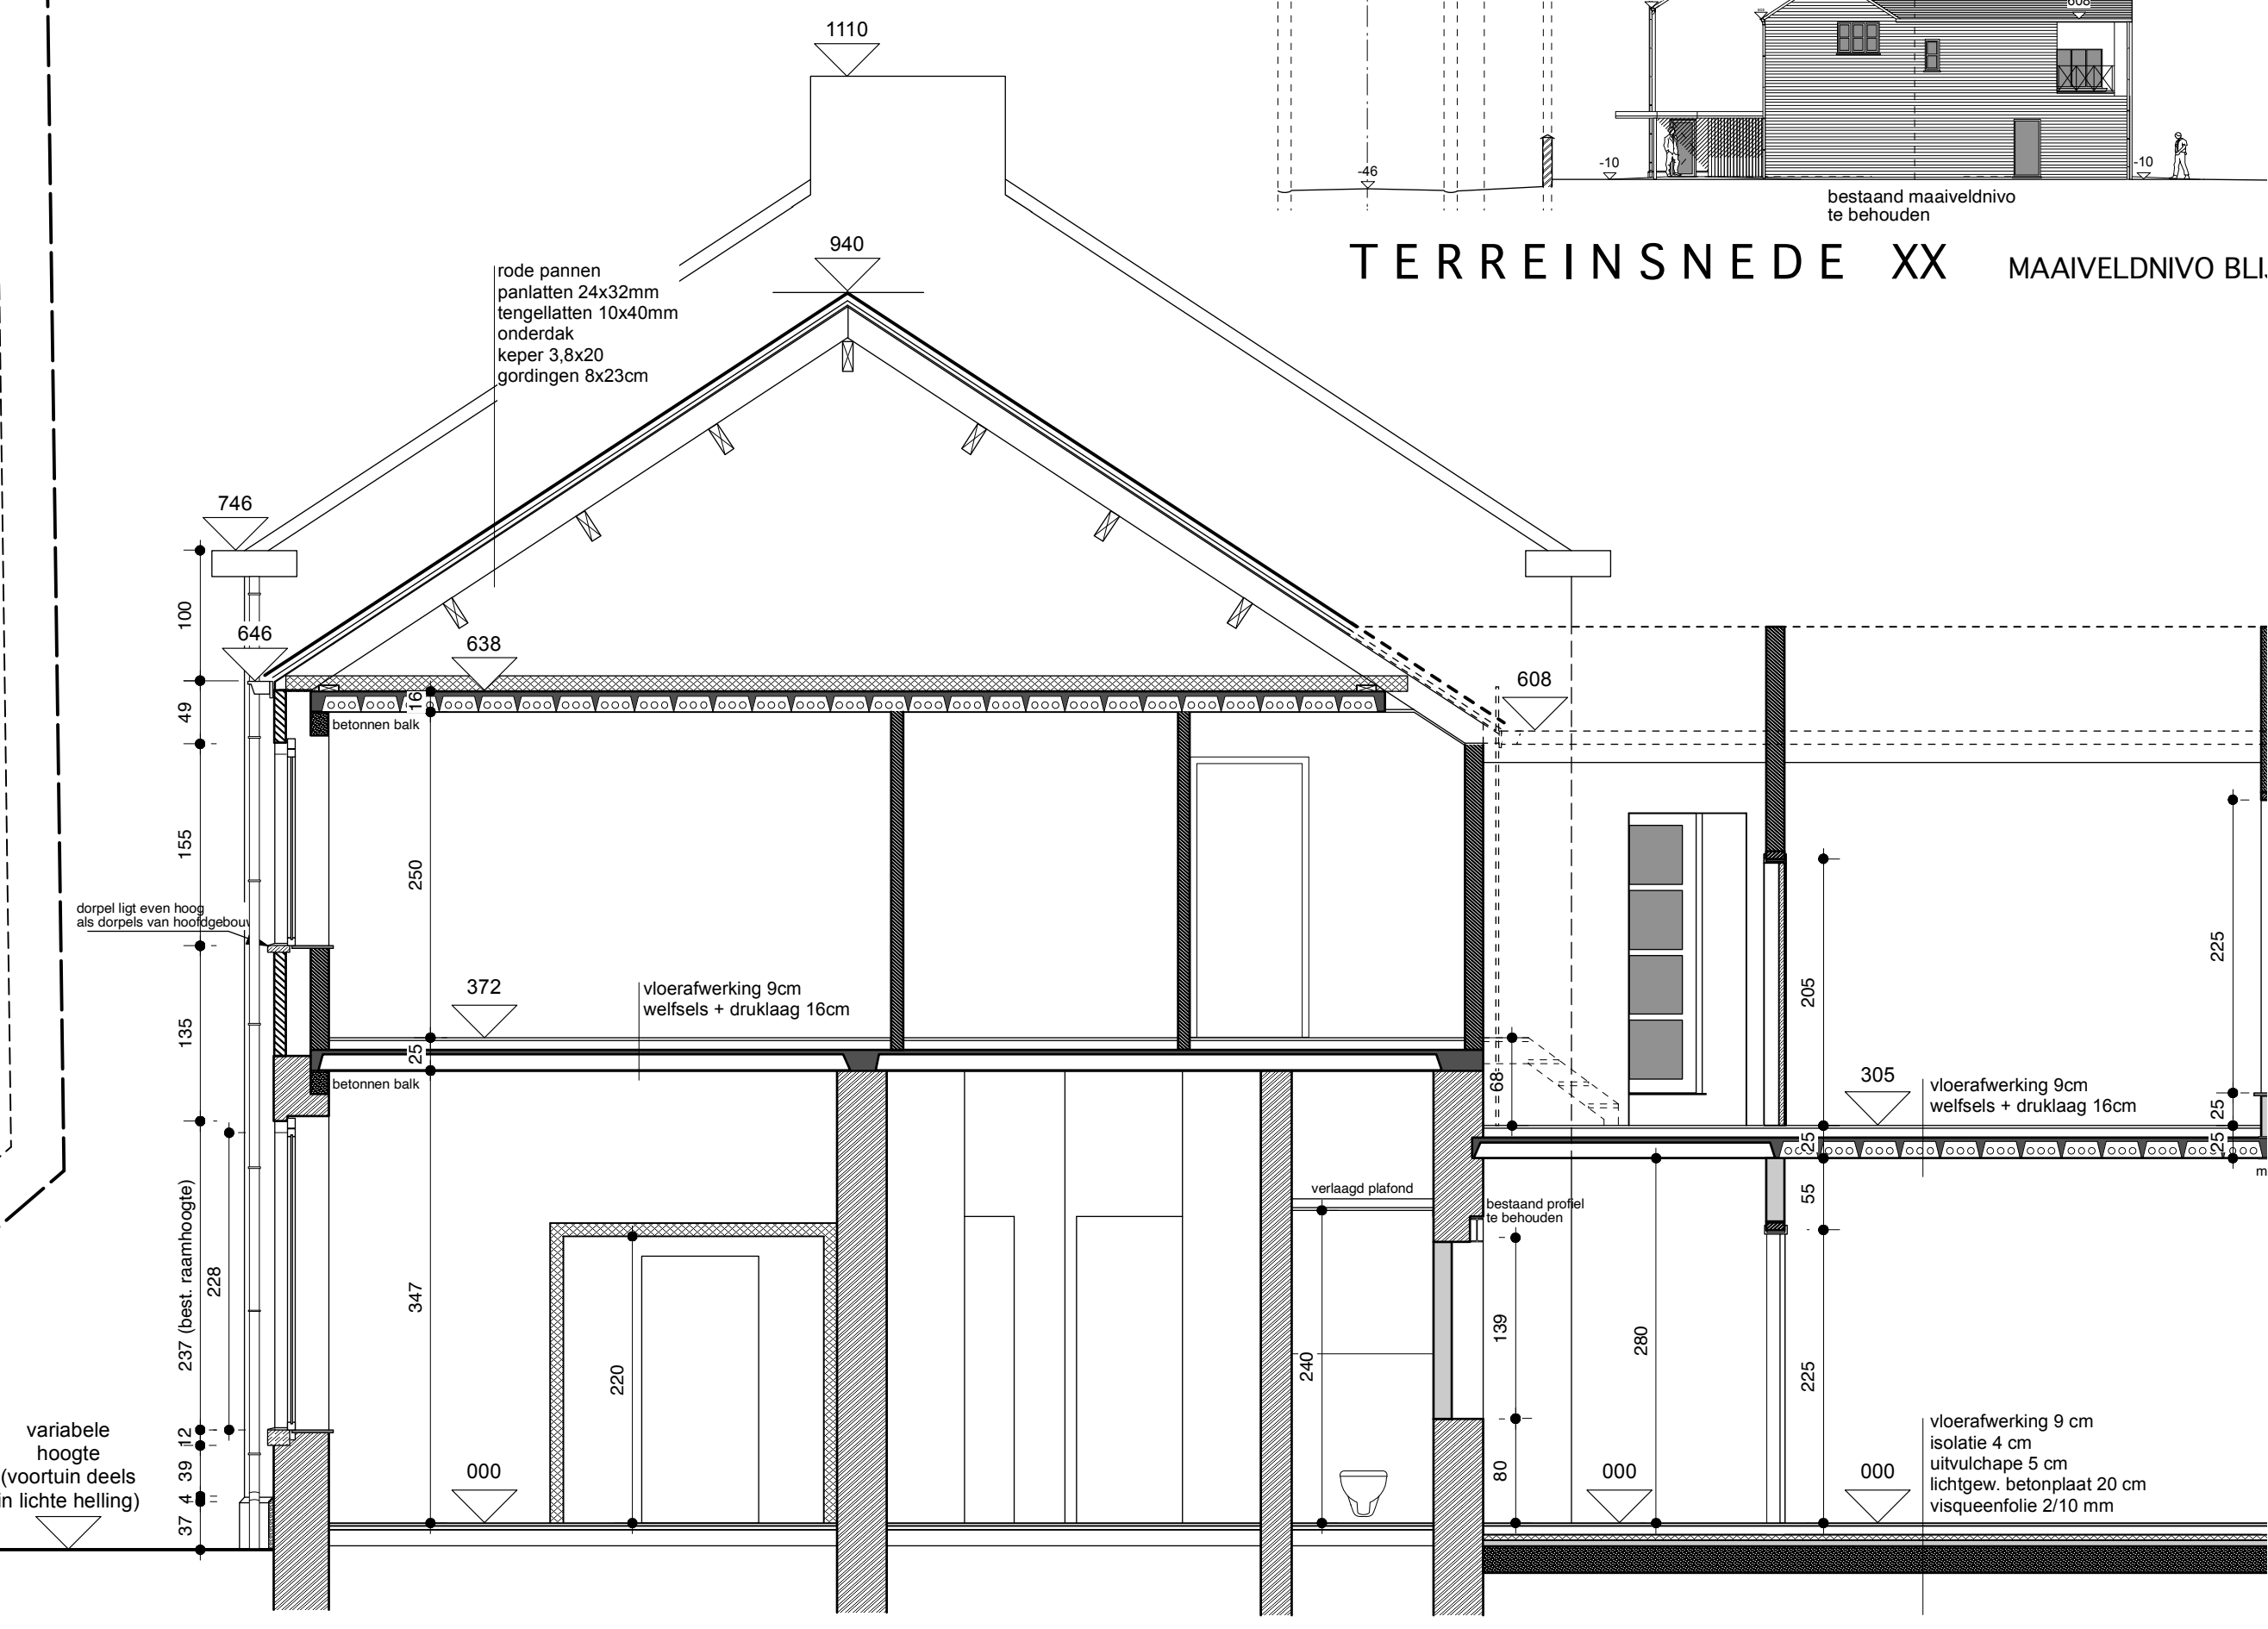

SNEDE AA

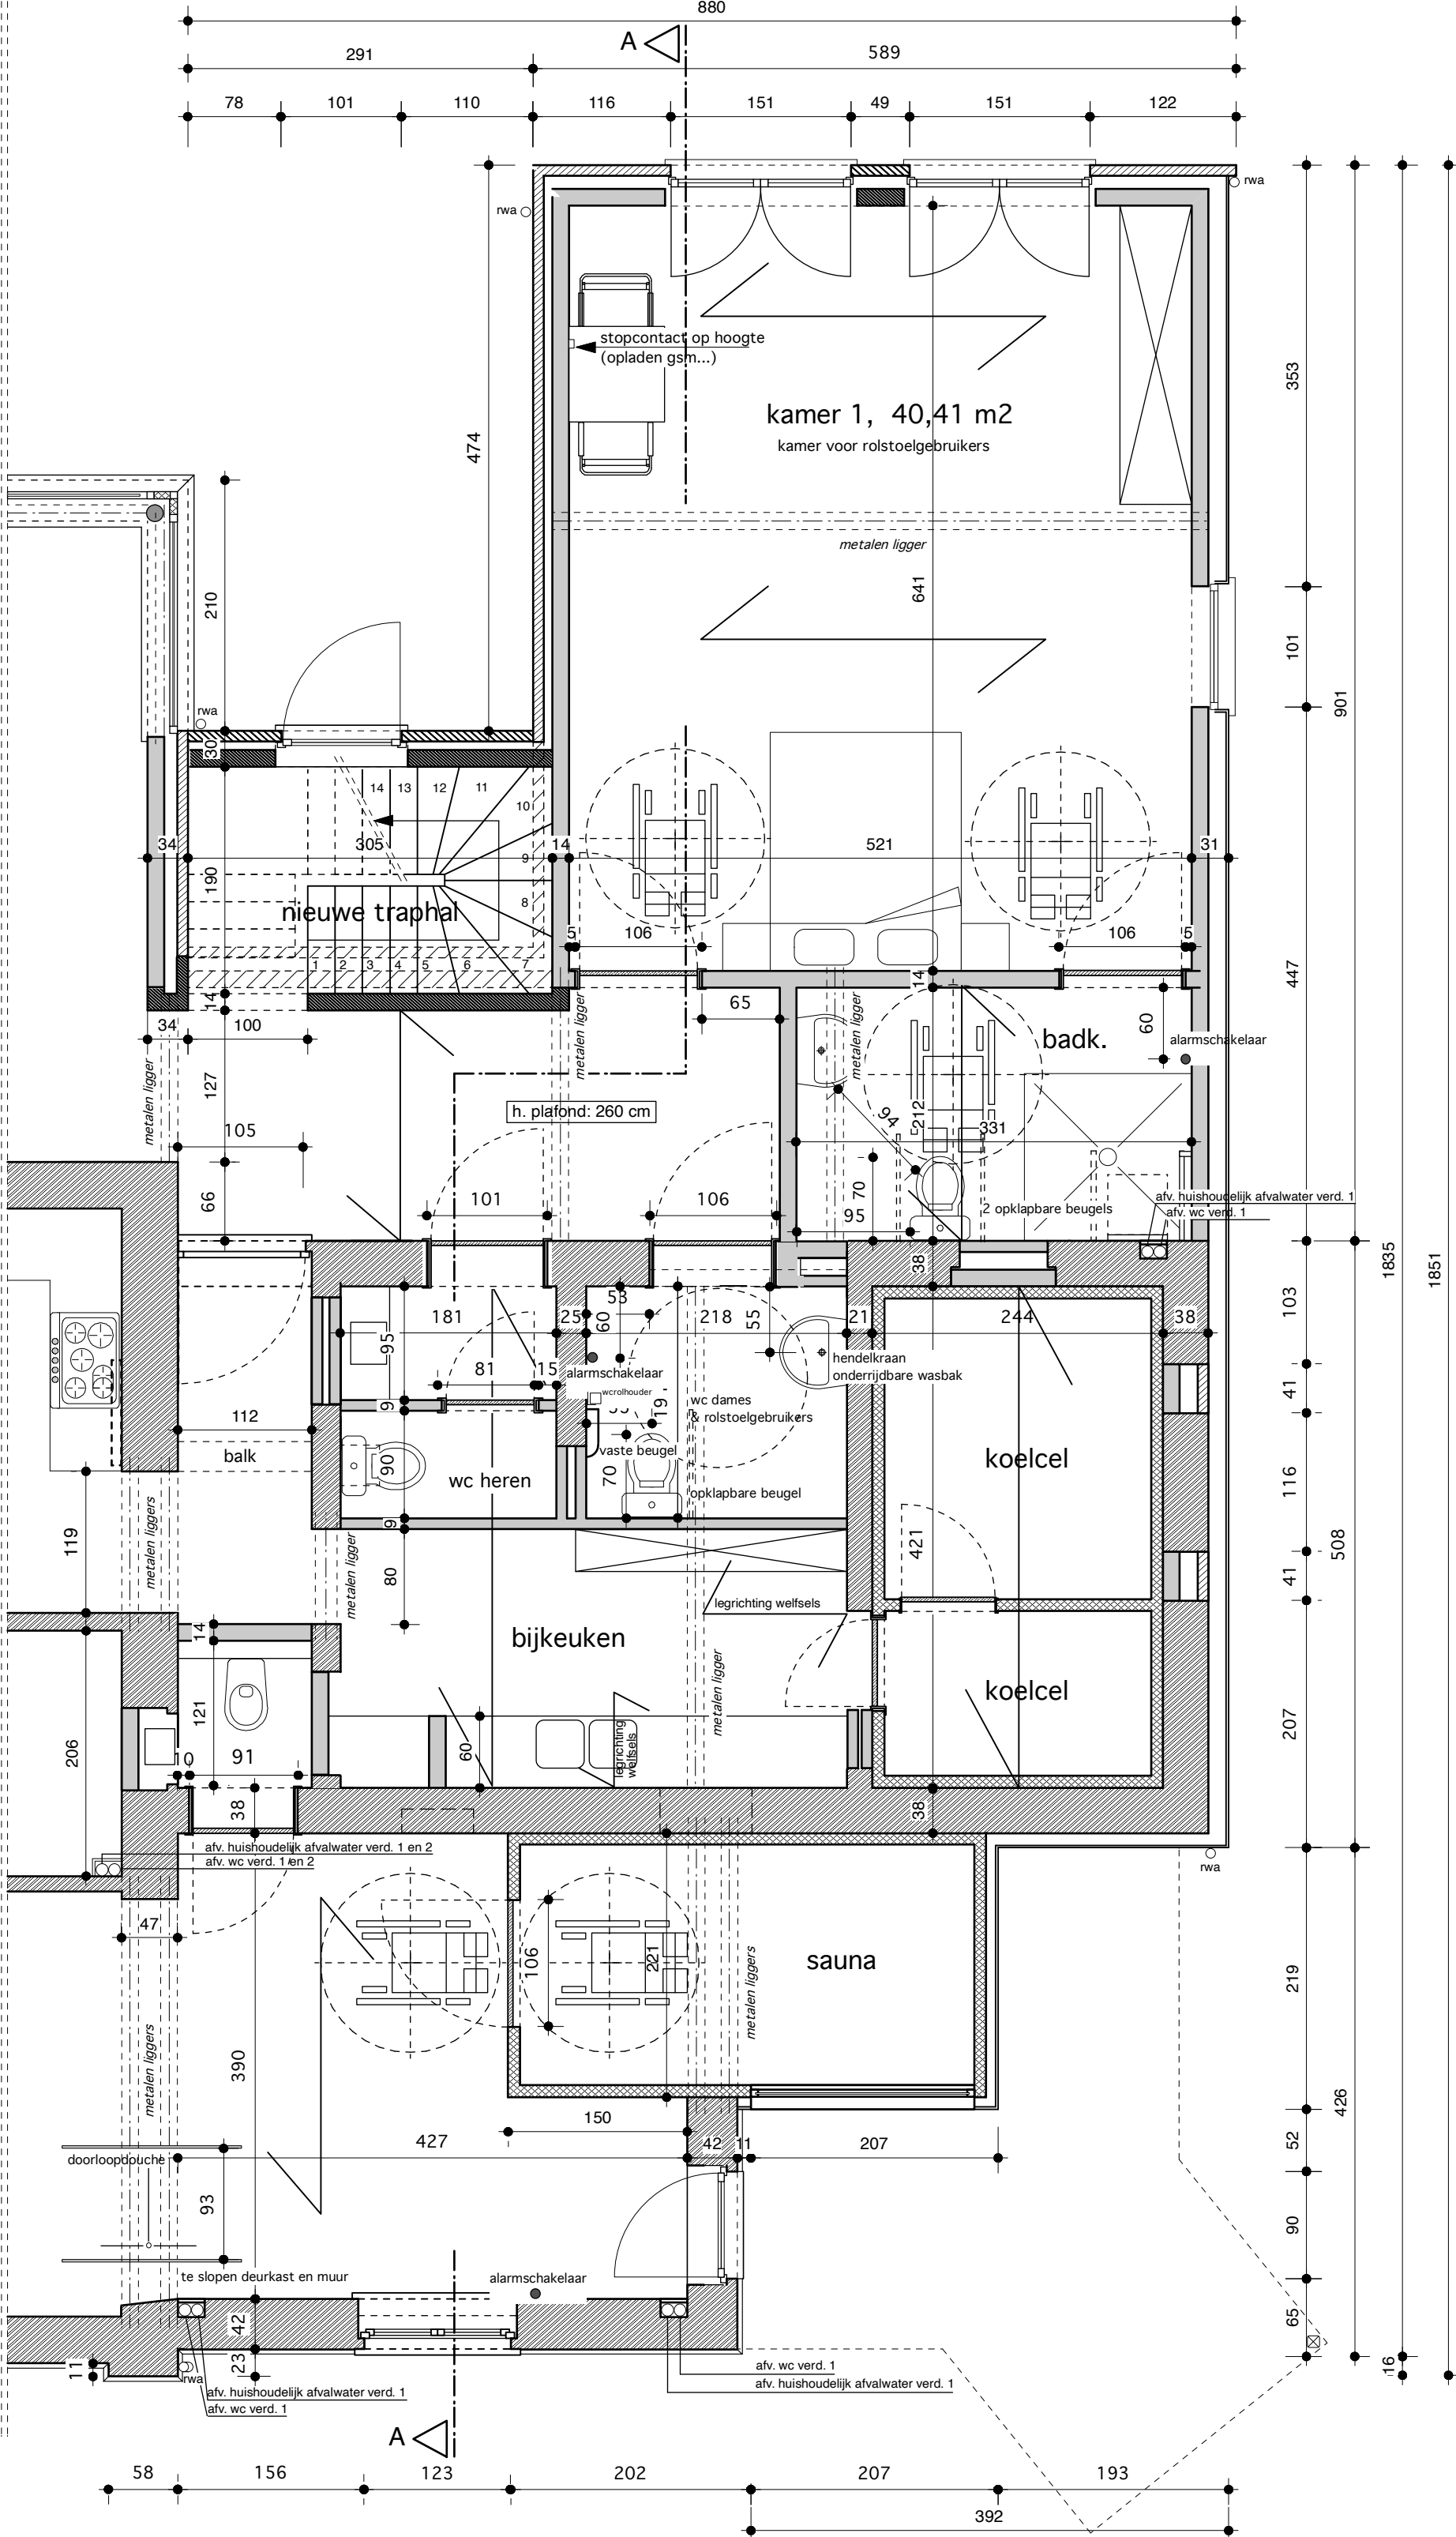


GELIJKVLOERS

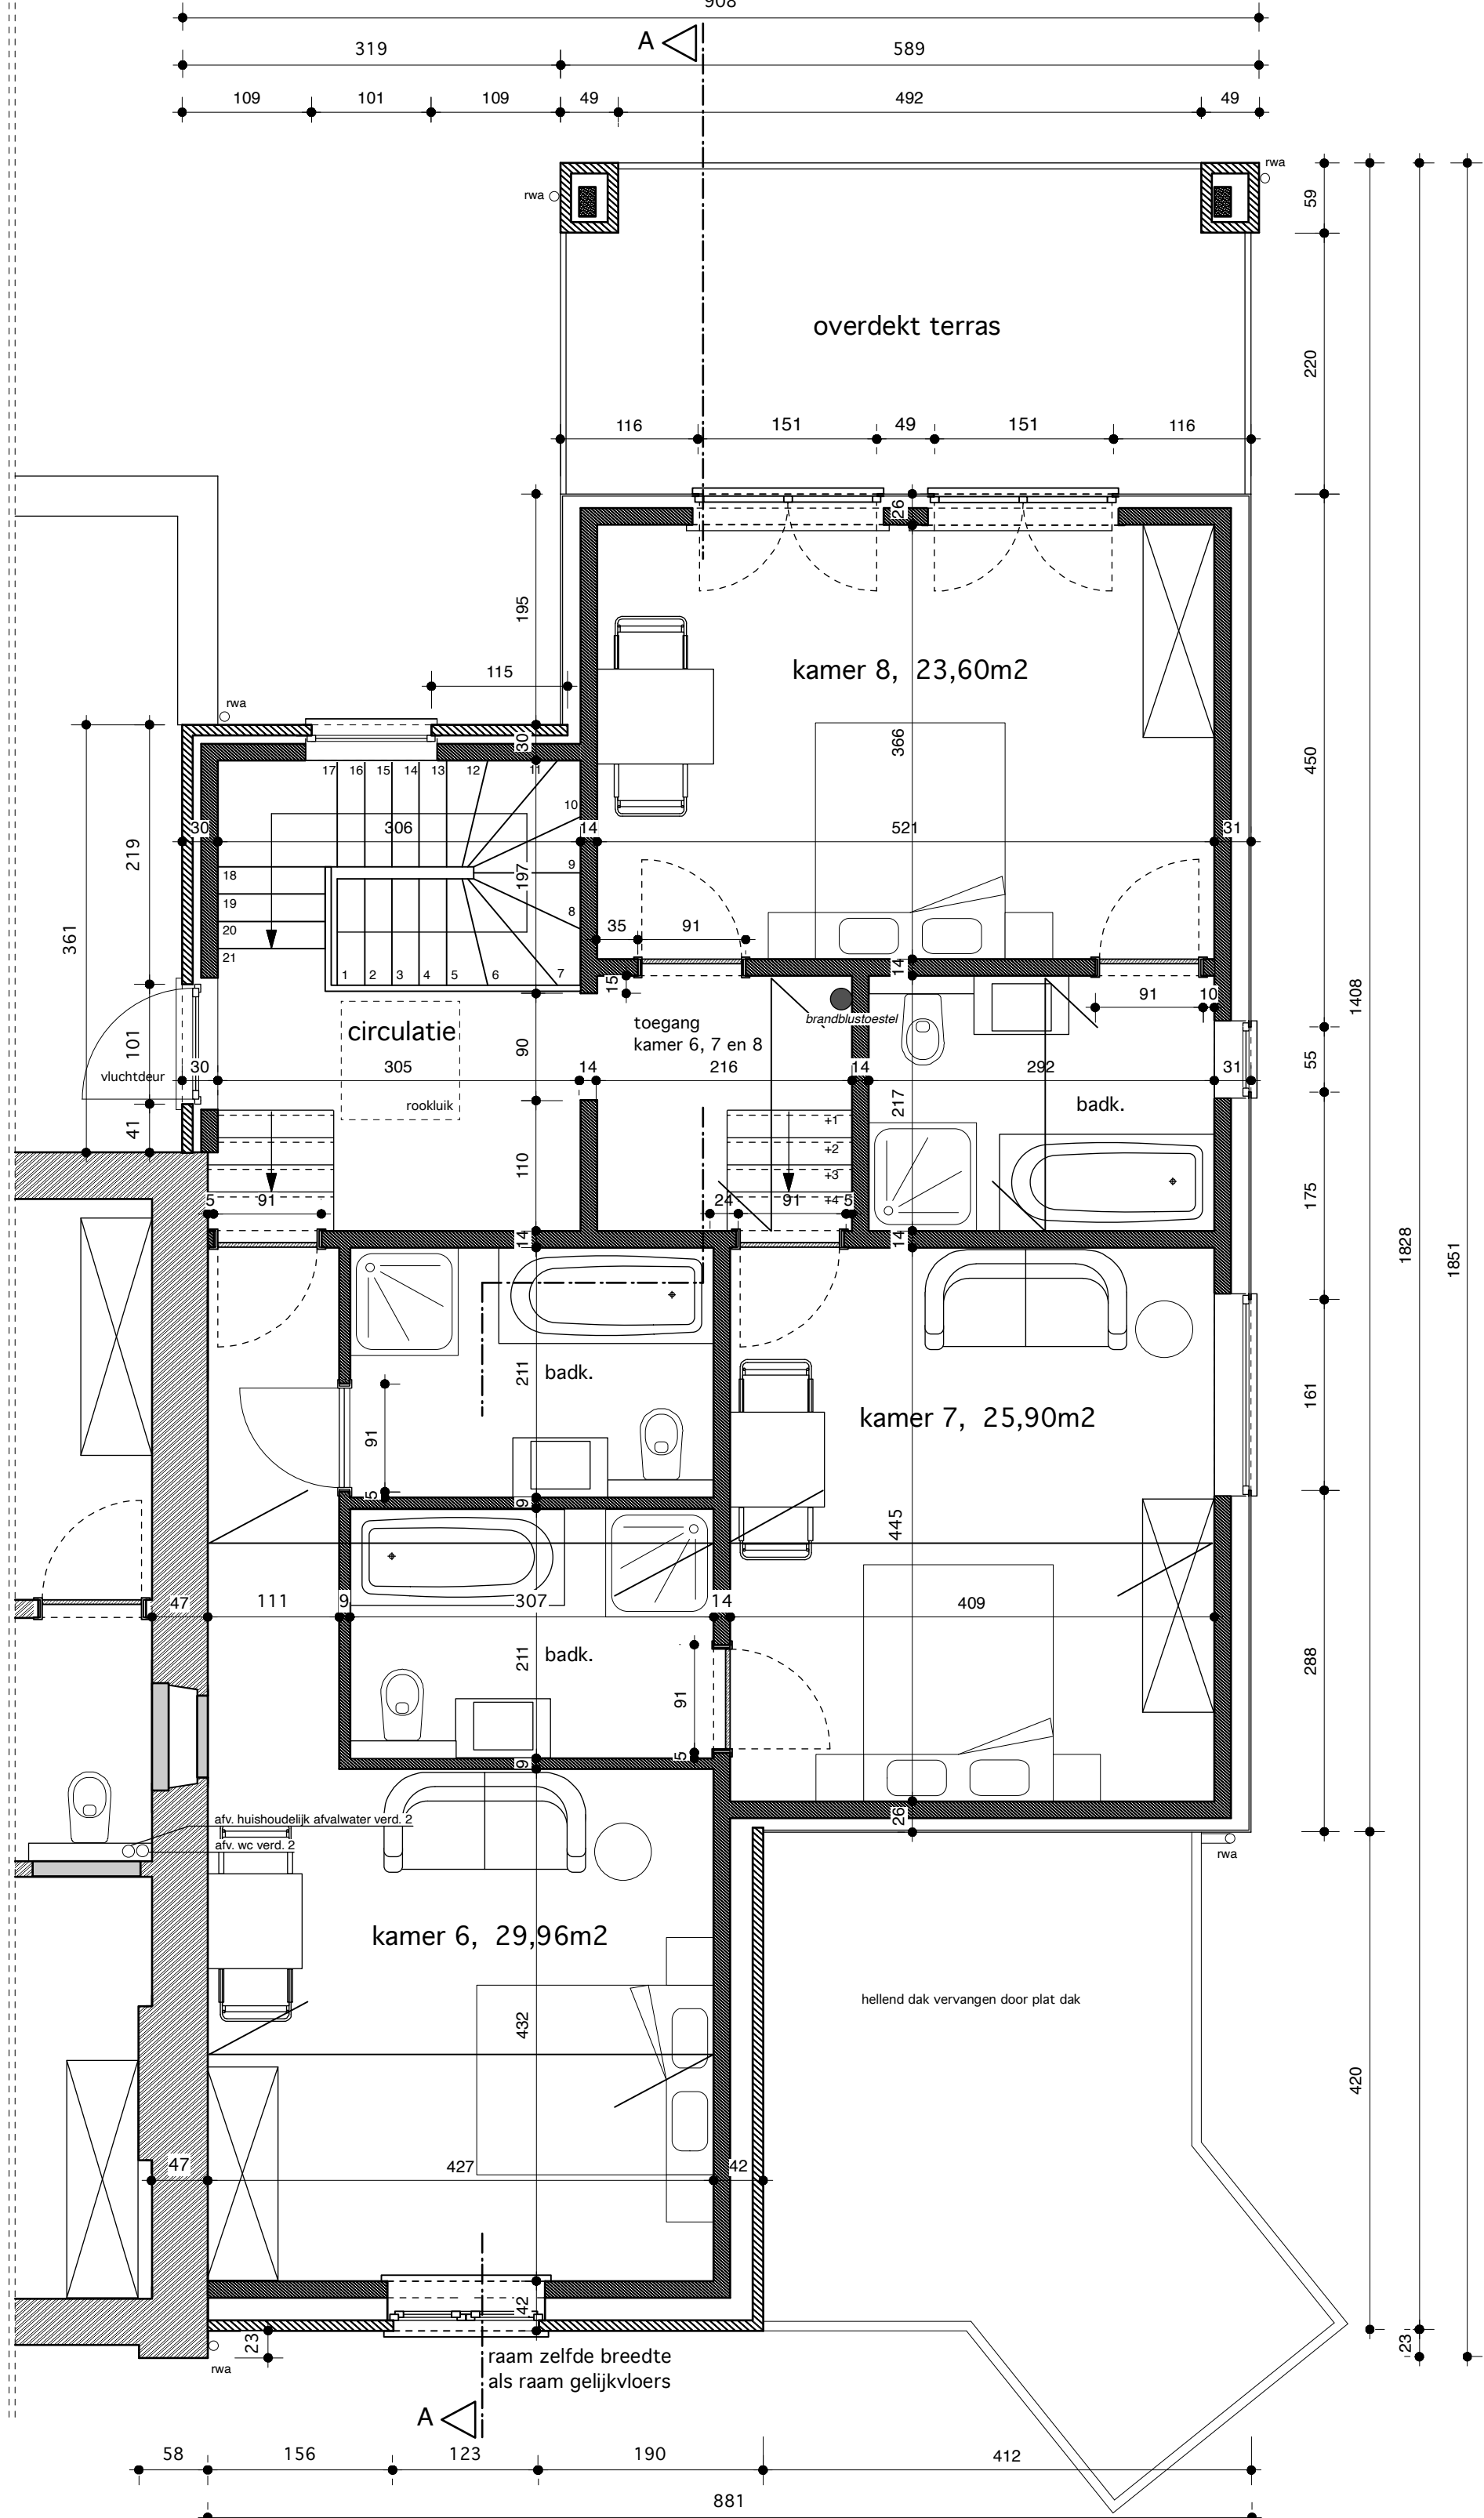

VERDIEPING



|   |  |           |  |               |  |                                |  |
|---|--|-----------|--|---------------|--|--------------------------------|--|
| PROVINCIE   |  | LIMBURG   |  | GEMEENTE      |  | GINGELOM                       |  |
| UITBREIDING VAN EEN VERBLIJF VOOR PLATTELANDSTOERISME                                                                                          |  |           |  |               |  |                                |  |
| BOUWPLAATS<br>Hoogstraat 32<br>3890 Gingelom (Vorsen)<br>Afd. 11, Sie A, nr.: 270K                                                             |  |           |  | OPDRACHTGEVER |  |                                |  |
| Fundering- en rioleringsplan<br>Sne de AA<br>Inplantingsplan en terreinsnede XX<br>Ligging- en omgevingsplan                                   |  |           |  | BLAD          |  | 2/4                            |  |
| ARCHITECT<br>ARCHITECTENBUREAU K5 EBBVA<br>arch. Kindermans Jean-Paul<br>Boskhovestraat 9 3890 Gingelom<br>Tel. 011/48.68.57 Fax. 011/48.12.49 |  |           |  | datum         |  | 03.09.2014                     |  |
|   |  |           |  | dossier nr.   |  | 14.A.13                        |  |
|   |  |           |  | schaal        |  | 1/50, 1/250, 1/2500 en 1/10000 |  |
| DATUM   |  | WIJZIGING |  |               |  | DOOR                           |  |
| -   |  | -         |  |               |  | -                              |  |
| -   |  | -         |  |               |  | -                              |  |
| HANDTEKENINGEN   |  |           |  |               |  |                                |  |
| opdrachtgever   |  | architect |  | aannemer      |  |                                |  |

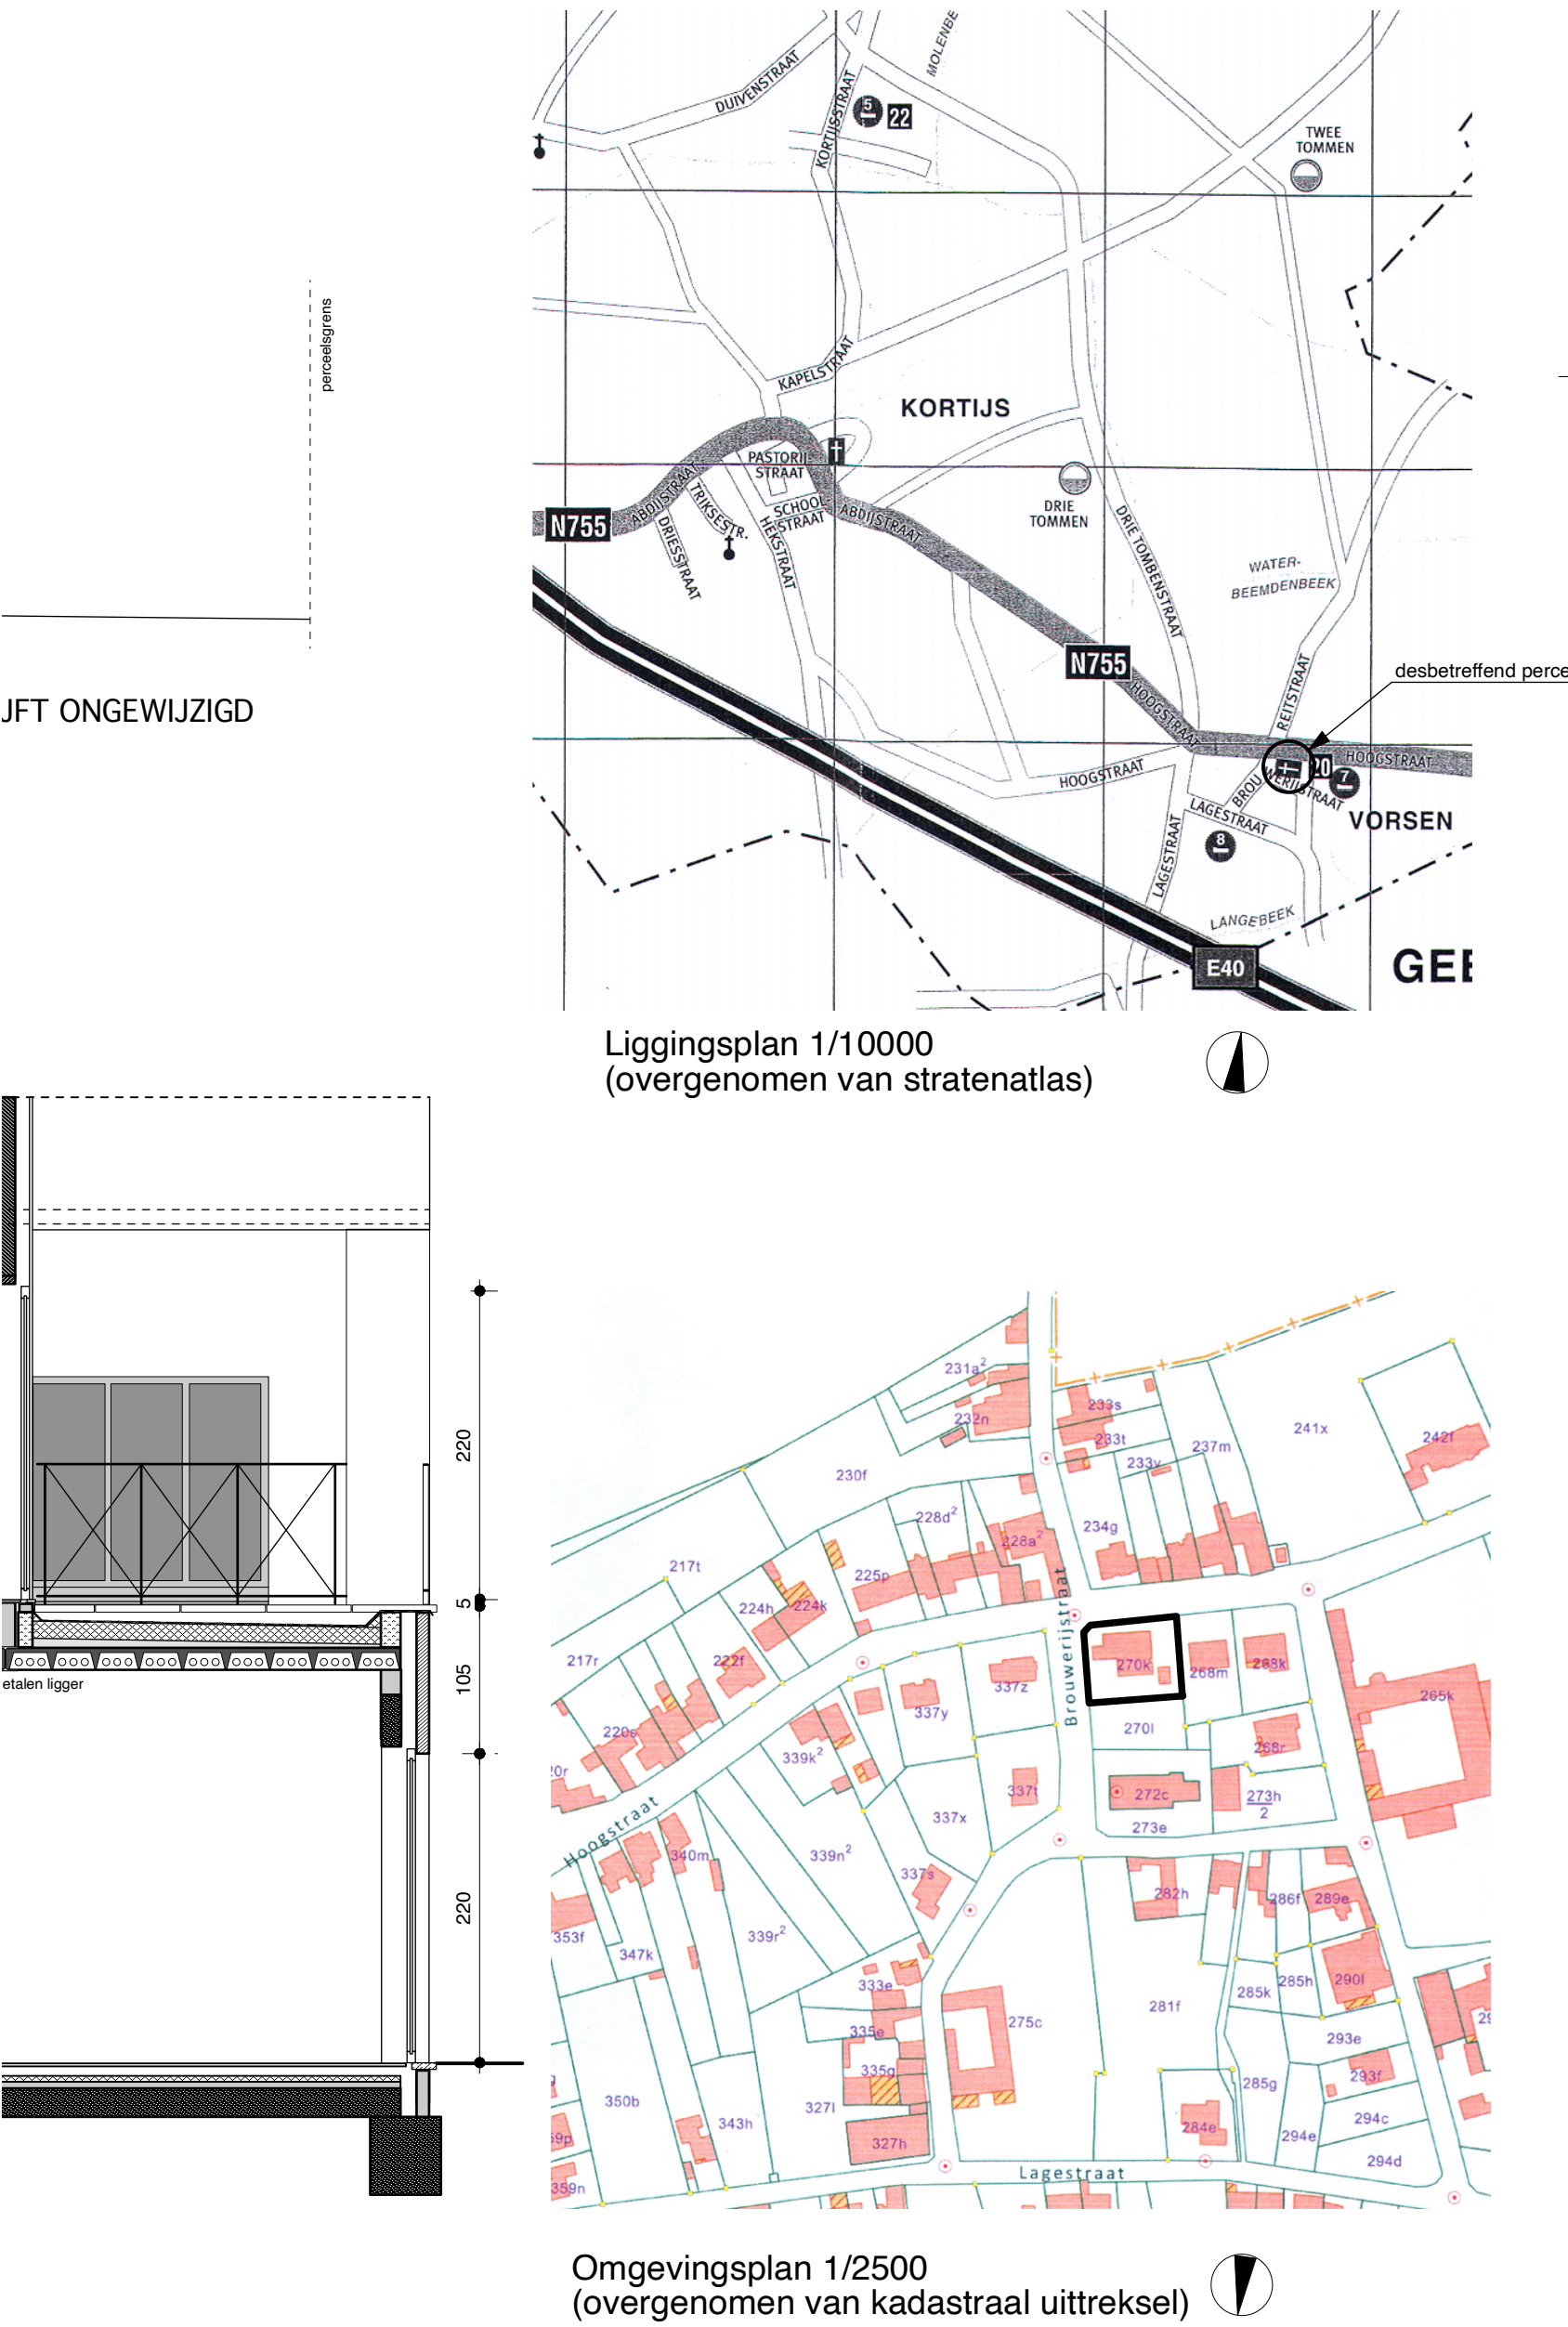

|   |  |           |  |                                                                                    |  |            |  |
|---|--|-----------|--|------------------------------------------------------------------------------------|--|------------|--|
| PROVINCIE   |  | LIMBURG   |  | GEMEENTE                                                                           |  | GINGELOM   |  |
| UITBREIDING VAN EEN VERBLIJF VOOR PLATTELANDSTOERISME                                                                                          |  |           |  |                                                                                    |  |            |  |
| BOUWPLAATS<br>Hoogstraat 32<br>3890 Gingelom (Vorsen)<br>Afd. 11, Sie A, nr.: 270K                                                             |  |           |  | OPDRACHTGEVER<br>Petit Marc en Heymans Dominique<br>Hoogstraat 33<br>3890 Gingelom |  |            |  |
| Gelijkvloers<br>Verdieping   |  |           |  | BLAD                                                                               |  | 3/4        |  |
| ARCHITECT<br>ARCHITECTENBUREAU K5 EBBVA<br>arch. Kindermans Jean-Paul<br>Boskhovestraat 9 3890 Gingelom<br>Tel. 011/48.68.57 Fax. 011/48.12.49 |  |           |  | datum                                                                              |  | 03.09.2014 |  |
|   |  |           |  | dossier nr.                                                                        |  | 14.A.13    |  |
|   |  |           |  | schaal                                                                             |  | 1/50       |  |
| DATUM   |  | WIJZIGING |  |                                                                                    |  | DOOR       |  |
| +   |  | +         |  |                                                                                    |  | +          |  |
| +   |  | +         |  |                                                                                    |  | +          |  |
| HANDTEKENINGEN   |  |           |  |                                                                                    |  |            |  |
| opdrachtgever   |  | architect |  | aannemer                                                                           |  |            |  |

LEGENDE

- BESTAAND METSELWERK
- BESTAAND GEVELMETSELWERK
- BESTAAND METSELWERK IN SNELBOUWBLOKKEN
- GEWAPEND BETON
- NIEUW GEVELMETSELWERK
- NIEUW METSELWERK IN SNELBOUWBLOKKEN

