

PROJET

**17.05
AM6**

ADRESSE DU PROGRAMME

La Teste de Buch
33260

MAITRISE D'OUVRAGE

MR/MME SOVET

PHASE

ESQ

DOCUMENT

PLAN extérieur RDJ

DATE


08/03/2022

DESSINATEUR



cmd

ECHELLE

1:150 (A3)

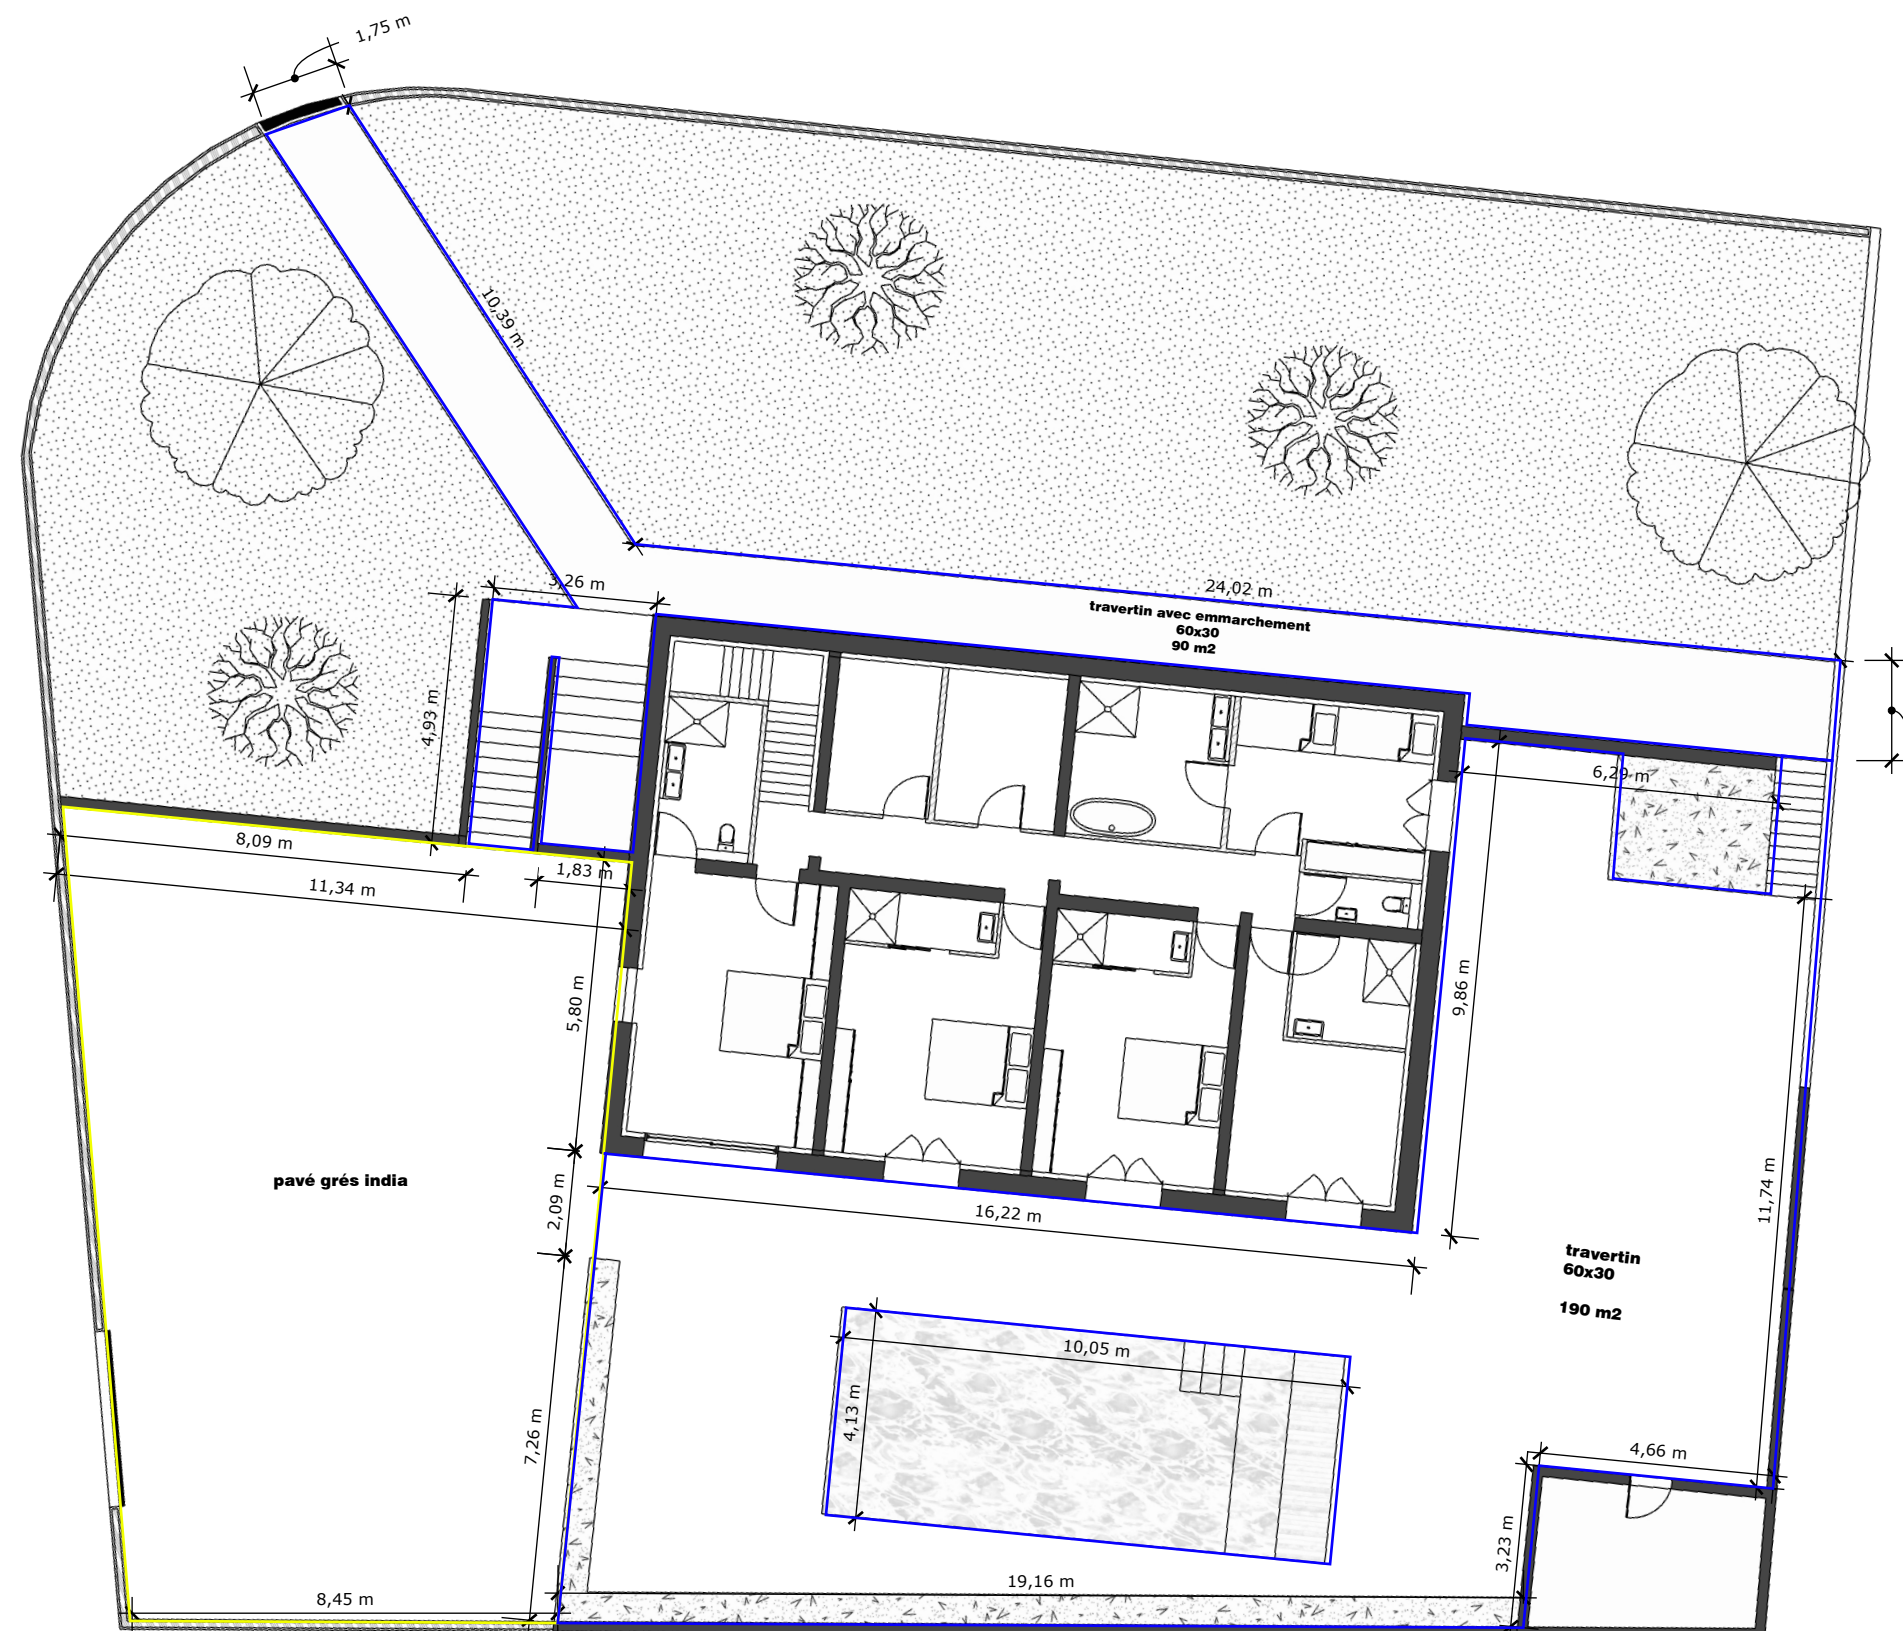

Ces plans ne sont pas des plans d'exécution. La représentation des détails ci-contre permet de visualiser la mise en oeuvre des différents éléments architecturaux. Il appartient à chaque corps d'état de vérifier chacun des détails et d'y apporter les modifications nécessaires et de diffuser celle-ci aux corps d'état concernés ainsi qu'au maître d'oeuvre pour validation et prise en compte des détails d'exécution fournis par l'entreprise.

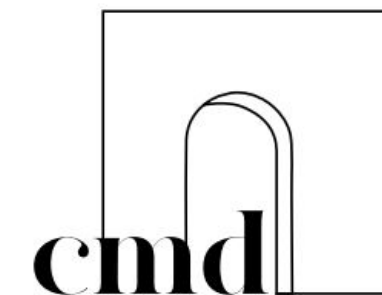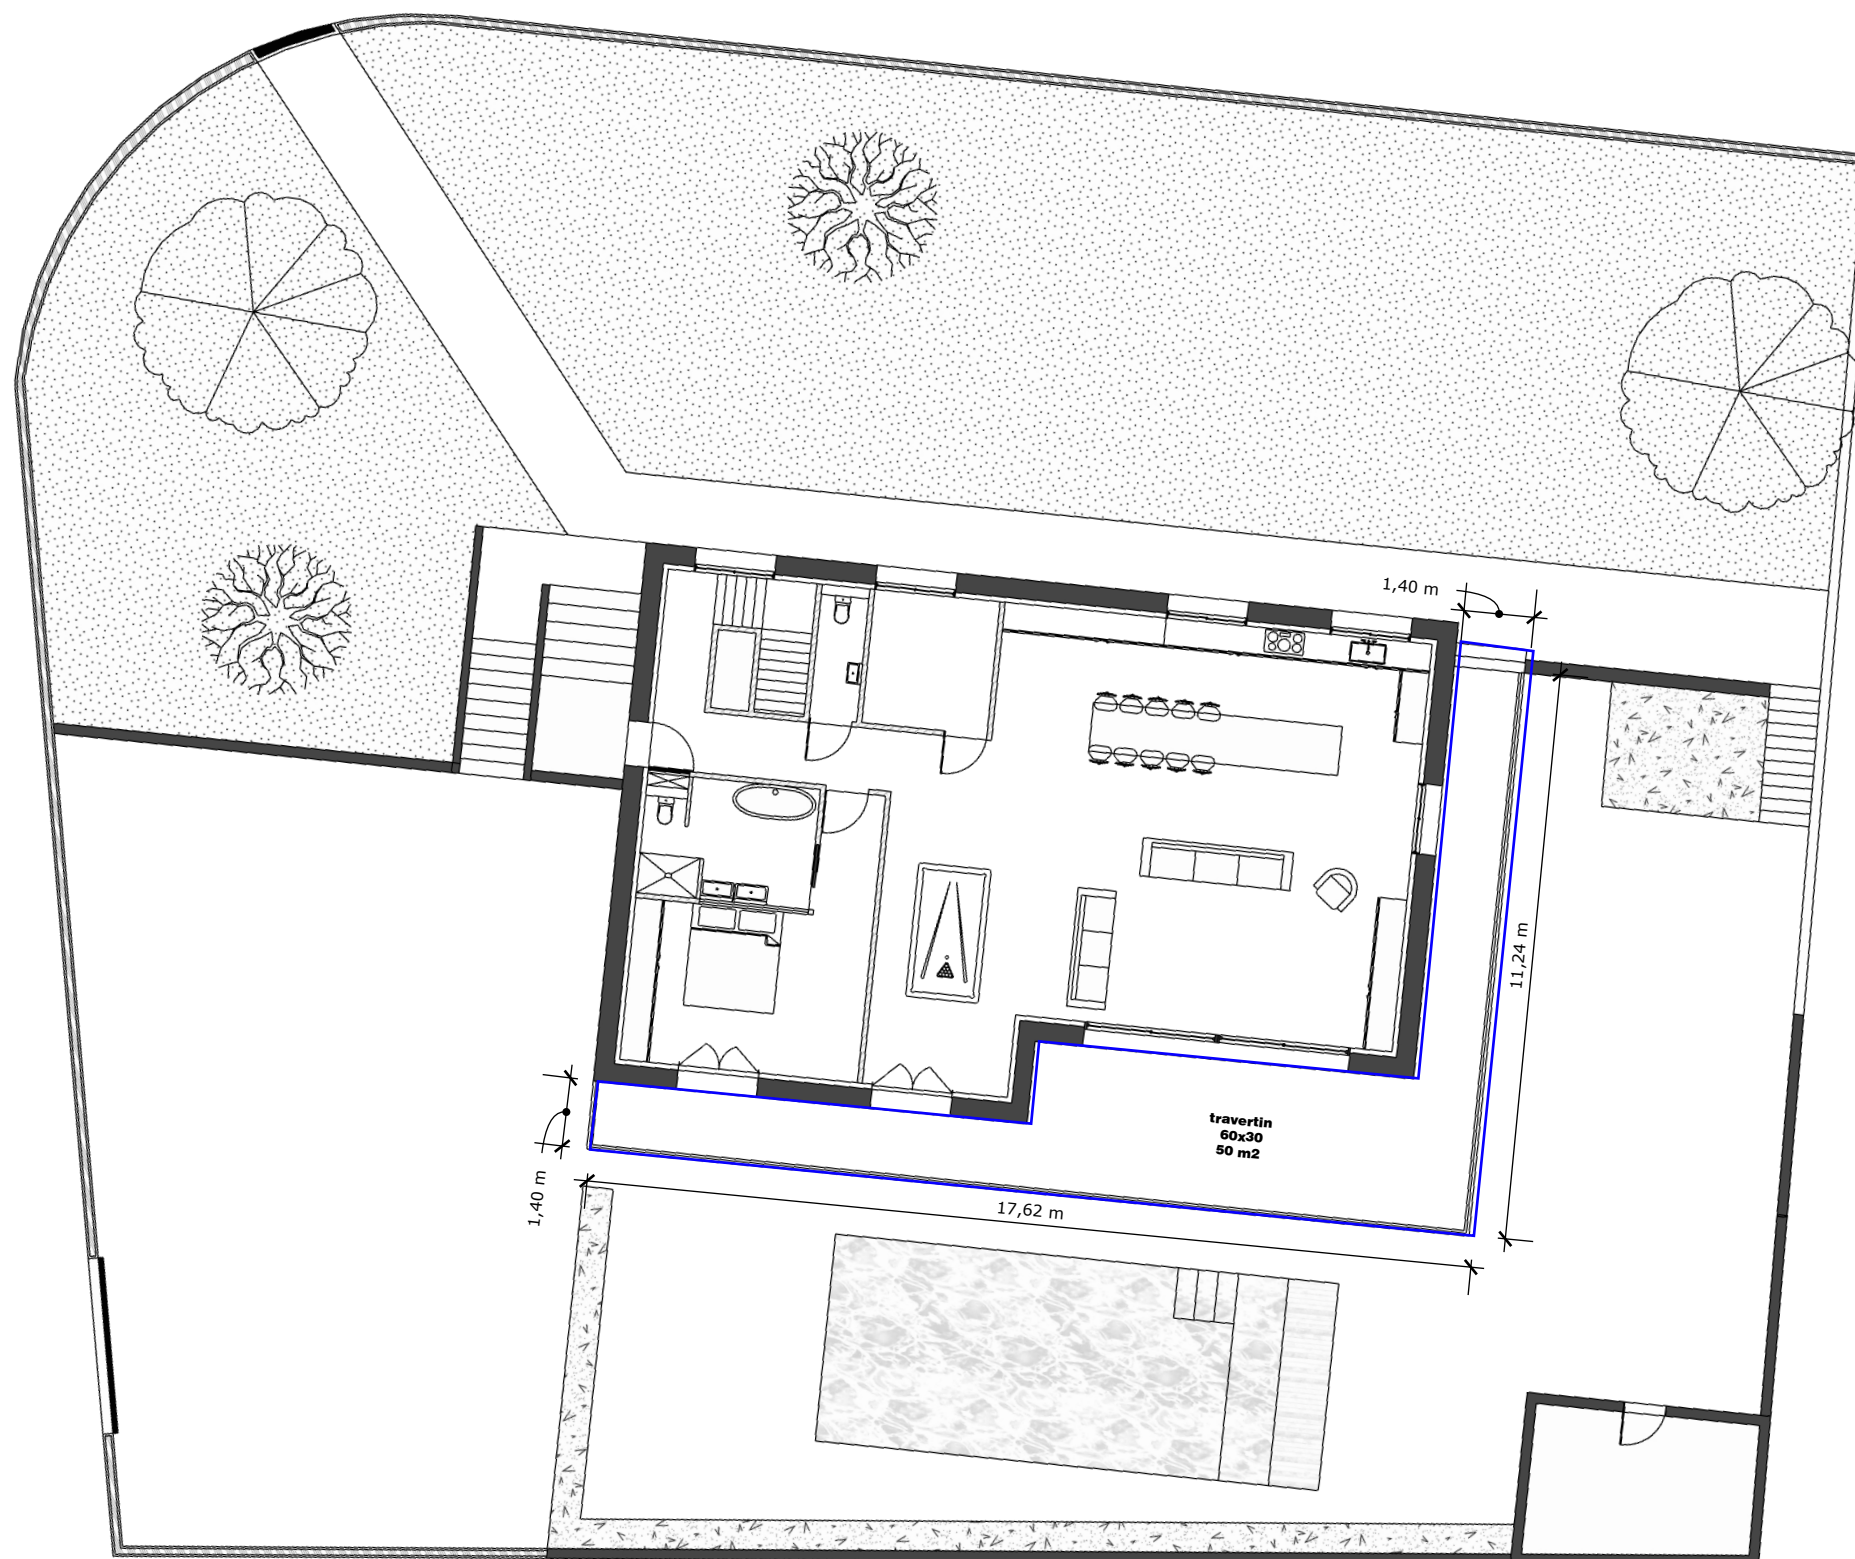

PROJET

17.05
AM6

ADRESSE DU PROGRAMME

La Teste de Buch
33260

MAITRISE D'OUVRAGE

MR/MME SOVET

PHASE

ESQ

DOCUMENT

PLAN extérieur RDC

DATE

08/03/2022


DESSINATEUR

cmd

ECHELLE

1:150 (A3)

Ces plans ne sont pas des plans d'exécution. La représentation des détails ci-contre permet de visualiser la mise en oeuvre des différents éléments architecturaux. Il appartient à chaque corps d'état de vérifier chacun des détails et d'y apporter les modifications nécessaires et de diffuser celle-ci aux corps d'état concernés ainsi qu'au maître d'oeuvre pour validation et prise en compte des détails d'exécution fournis par l'entreprise.

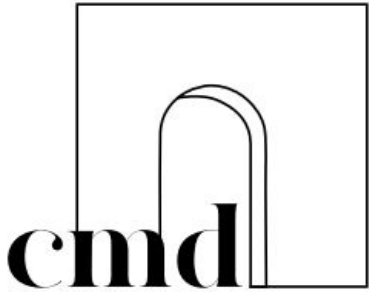

PROJET

17.05
AM6

ADRESSE DU PROGRAMME

La Teste de Buch
33260

MAITRISE D'OUVRAGE

MR/MME SOVET

PHASE

ESQ

DOCUMENT

PLAN extérieur rdj elec

DATE

08/03/2022


DESSINATEUR

cmd

ECHELLE

1:150 (A3)


Ces plans ne sont pas des plans d'exécution. La représentation des détails ci-contre permet de visualiser la mise en oeuvre des différents éléments architecturaux. Il appartient à chaque corps d'état de vérifier chacun des détails et d'y apporter les modifications nécessaires et de diffuser celle-ci aux corps d'état concernés ainsi qu'au maître d'oeuvre pour validation et prise en compte des détails d'exécution fournis par l'entreprise.

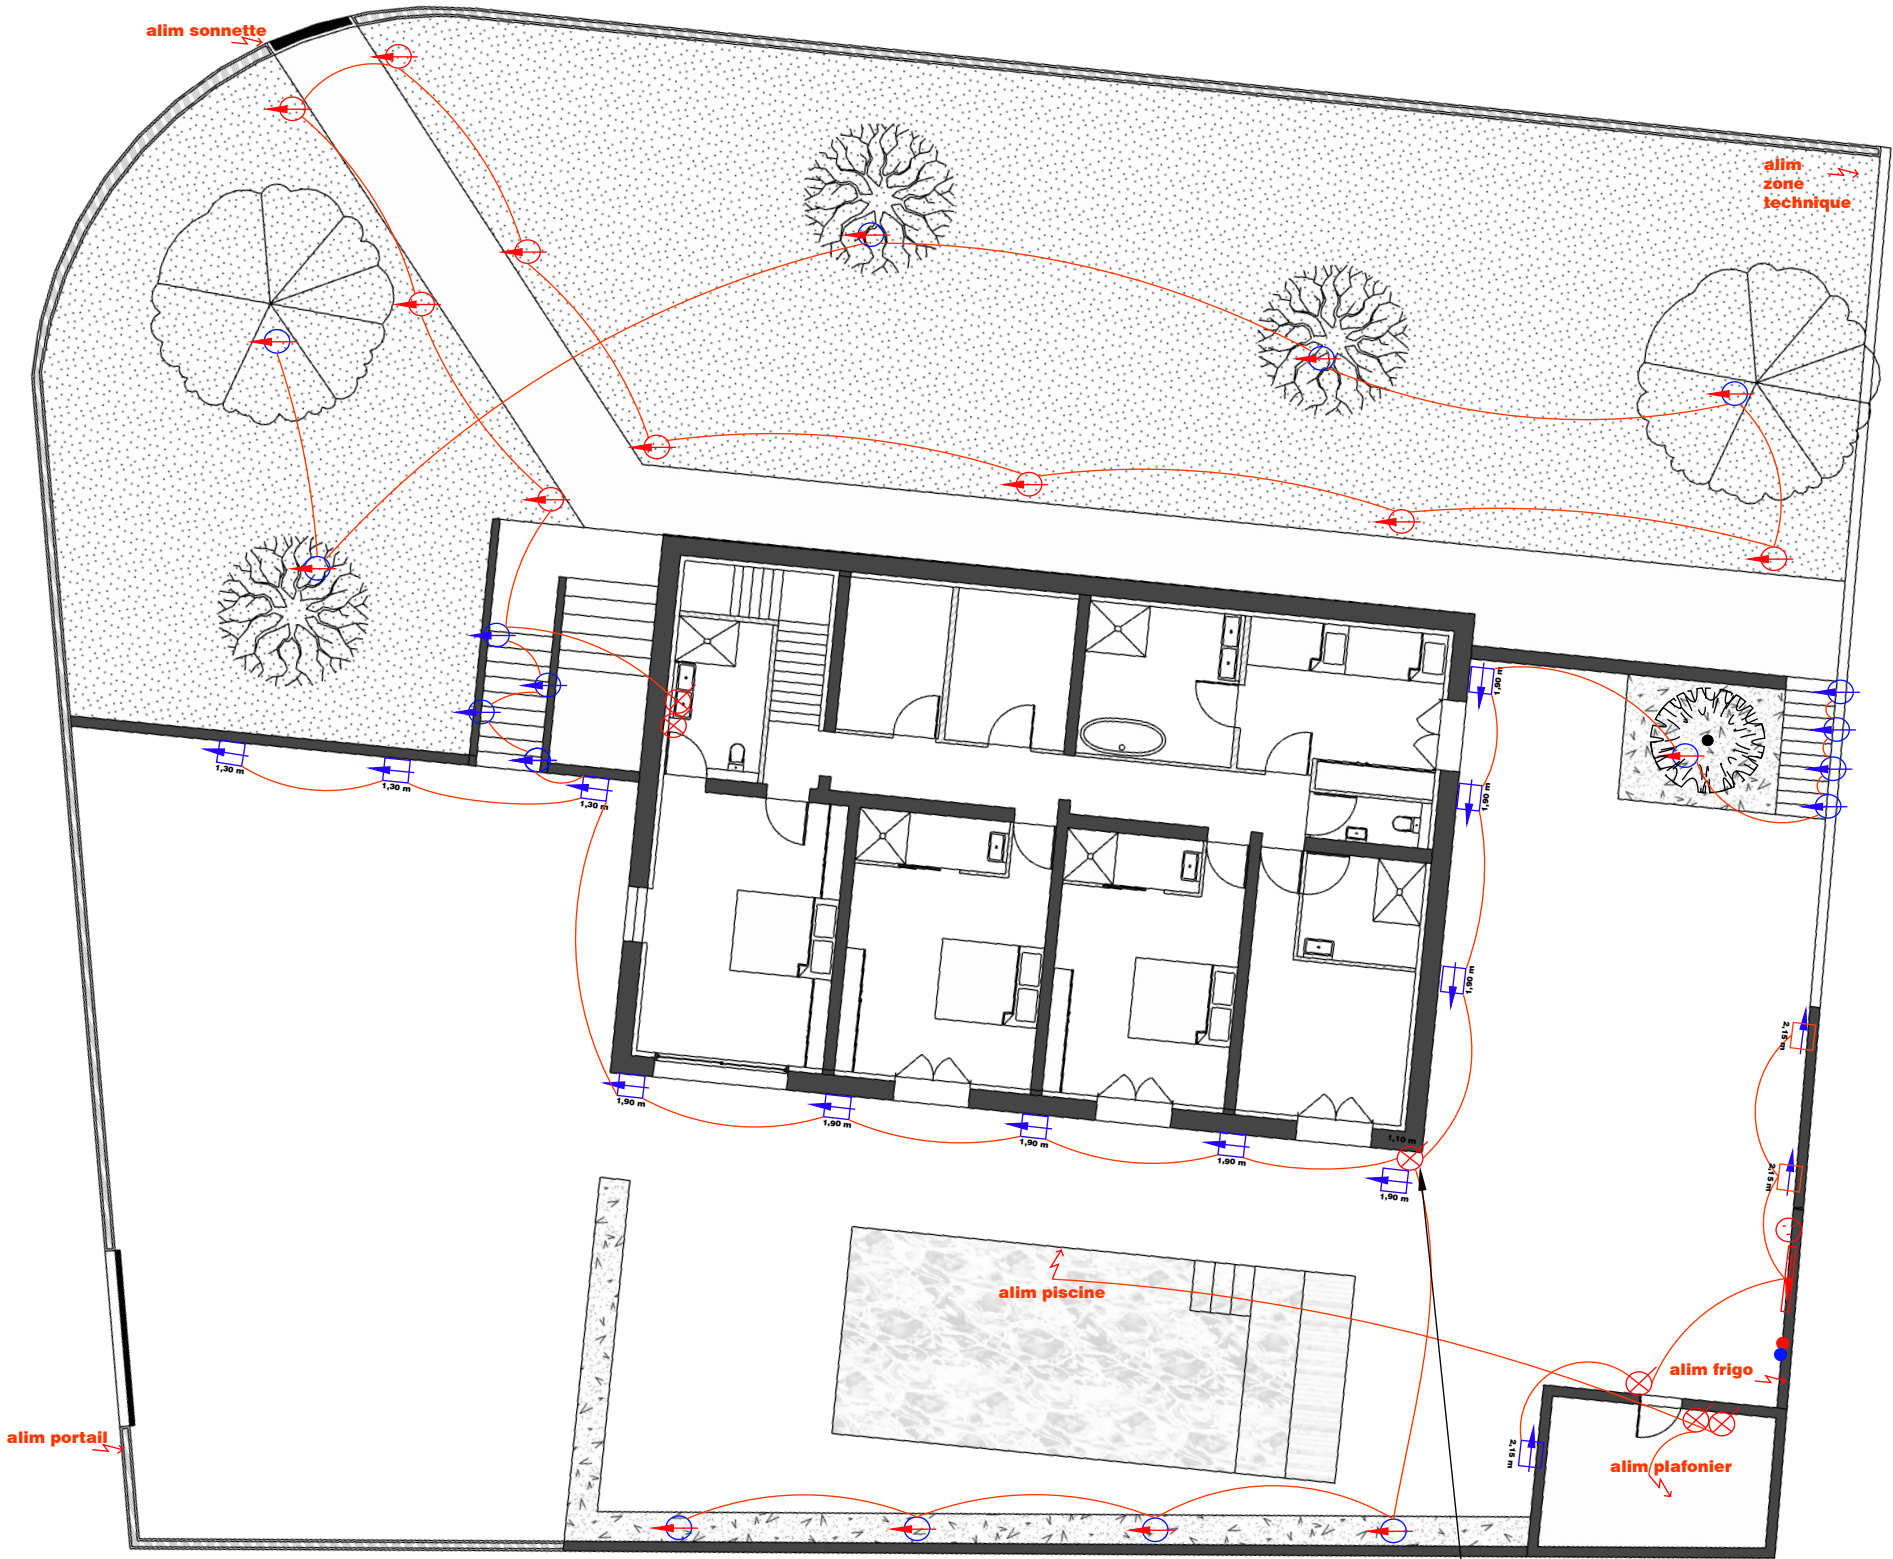

Légende :

- Interrupteur
- Alimentation
- Prise
- applique lampe de chemin SLV H-POL 16,5/16,5/36 cm x9
- lampe crampon SLV nautilus Spike XI x10
- SLV led luminaire mural DOWNUNDER OUT S
- SLV galen 120 SP x1
- SLV WALLYX QPAR51 x13
- SLV QUADRULO WL x14
- arrivée eau chaude/froide

interrupteur qui allume
tout sauf proje

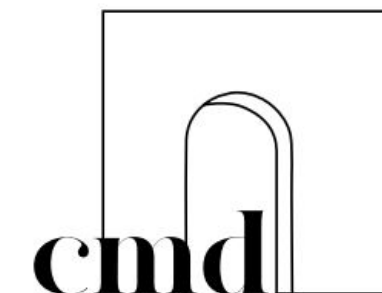

PROJET

17.05
AM6

ADRESSE DU PROGRAMME

La Teste de Buch
33260

MAITRISE D'OUVRAGE

MR/MME SOVET

PHASE

ESQ

DOCUMENT

PLAN extérieur rdc elec

DATE

08/03/2022

DESSINATEUR

cmd

ECHELLE

1:150 (A3)

Ces plans ne sont pas des plans d'exécution. La représentation des détails ci-contre permet de visualiser la mise en oeuvre des différents éléments architecturaux. Il appartient à chaque corps d'état de vérifier chacun des détails et d'y apporter les modifications nécessaires et de diffuser celle-ci aux corps d'état concernés ainsi qu'au maître d'oeuvre pour validation et prise en compte des détails d'exécution fournis par l'entreprise.

interrupteur
qui allume tout sauf les projo

interrupteur qui
allume que les projo

Légende :

- Interrupteur
- Alimentation
- Prise
- applique lampe de chemin SLV H-POL 16,5/16,5/36 cm x9
- lampe crampon SLV nautilus Spike XI x10
- SLV led luminaire mural DOWNUNDER OUT S
- SLV galen 120 SP x1
- SLV WALLYX QPAR51 x13
- SLV QUADRULO WL x14
- milight Projecteur led 50W x 8
- arrivée eau chaude/froide
- recharge box voiture

interrupteur qui allume tout sauf les
projecteur d'angle

prévoir détecteur de présence pour
zone parking