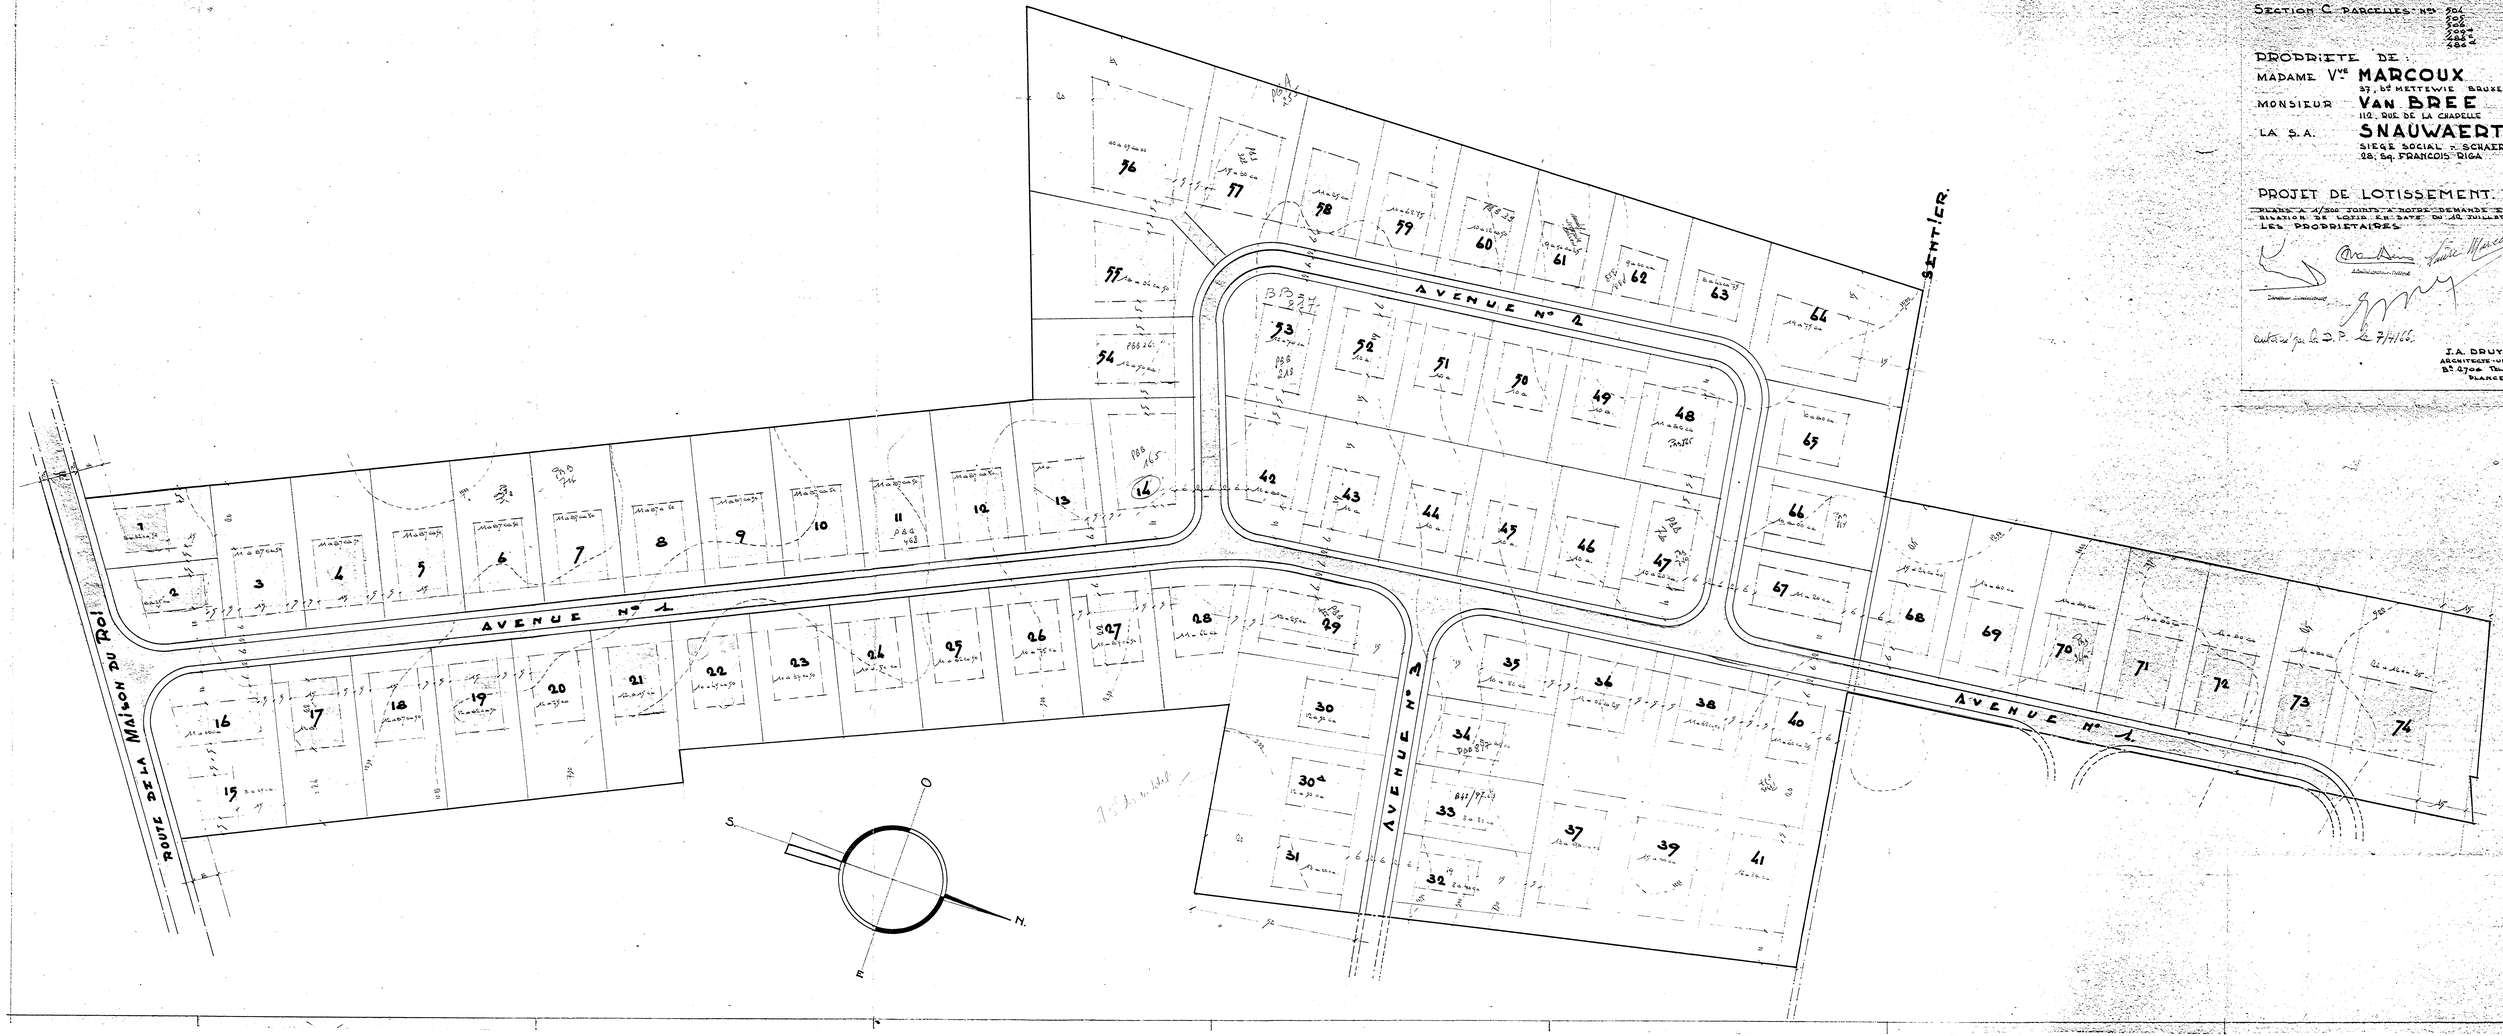

COMMUNE DE PLANCENOIT
SECTION C PARCELLES: N° 264
265
266
267
264 a
264 b

PROPRIETE DE :
MADAME Ve MARCOUX
37, Bd METTEWIE BRUXELLES
MONSIEUR VAN BREE
112, RUE DE LA CHAPELLE
LA S.A. SNAUWAERT
SIEGE SOCIAL : SCHAERBEEK
28, Sq. FRANCOIS RIGA

PROJET DE LOTISSEMENT.

PLANS A 1/500 JOINTS A NOTRE DEMANDE EN AUTORISATION DE LOTIR EN DATE DU 26 JUILLET 1966
LES PROPRIETAIRES

Arrêté par le C.P. le 7/4/66.

J.A. DRUYLANTS
ARCHITECTE-URBANISTE
Bd d'Yon 7a 3210 LIS
PLANCENOIT.