Plan: Projet Baijot Beauraing-Dinant ***Date : 30.10.2024***

Cuisine/AP02- Rez / AP05 - R+1 - 14938/3

Remarque : Le dessin n'a qu'un caractère indicatif.

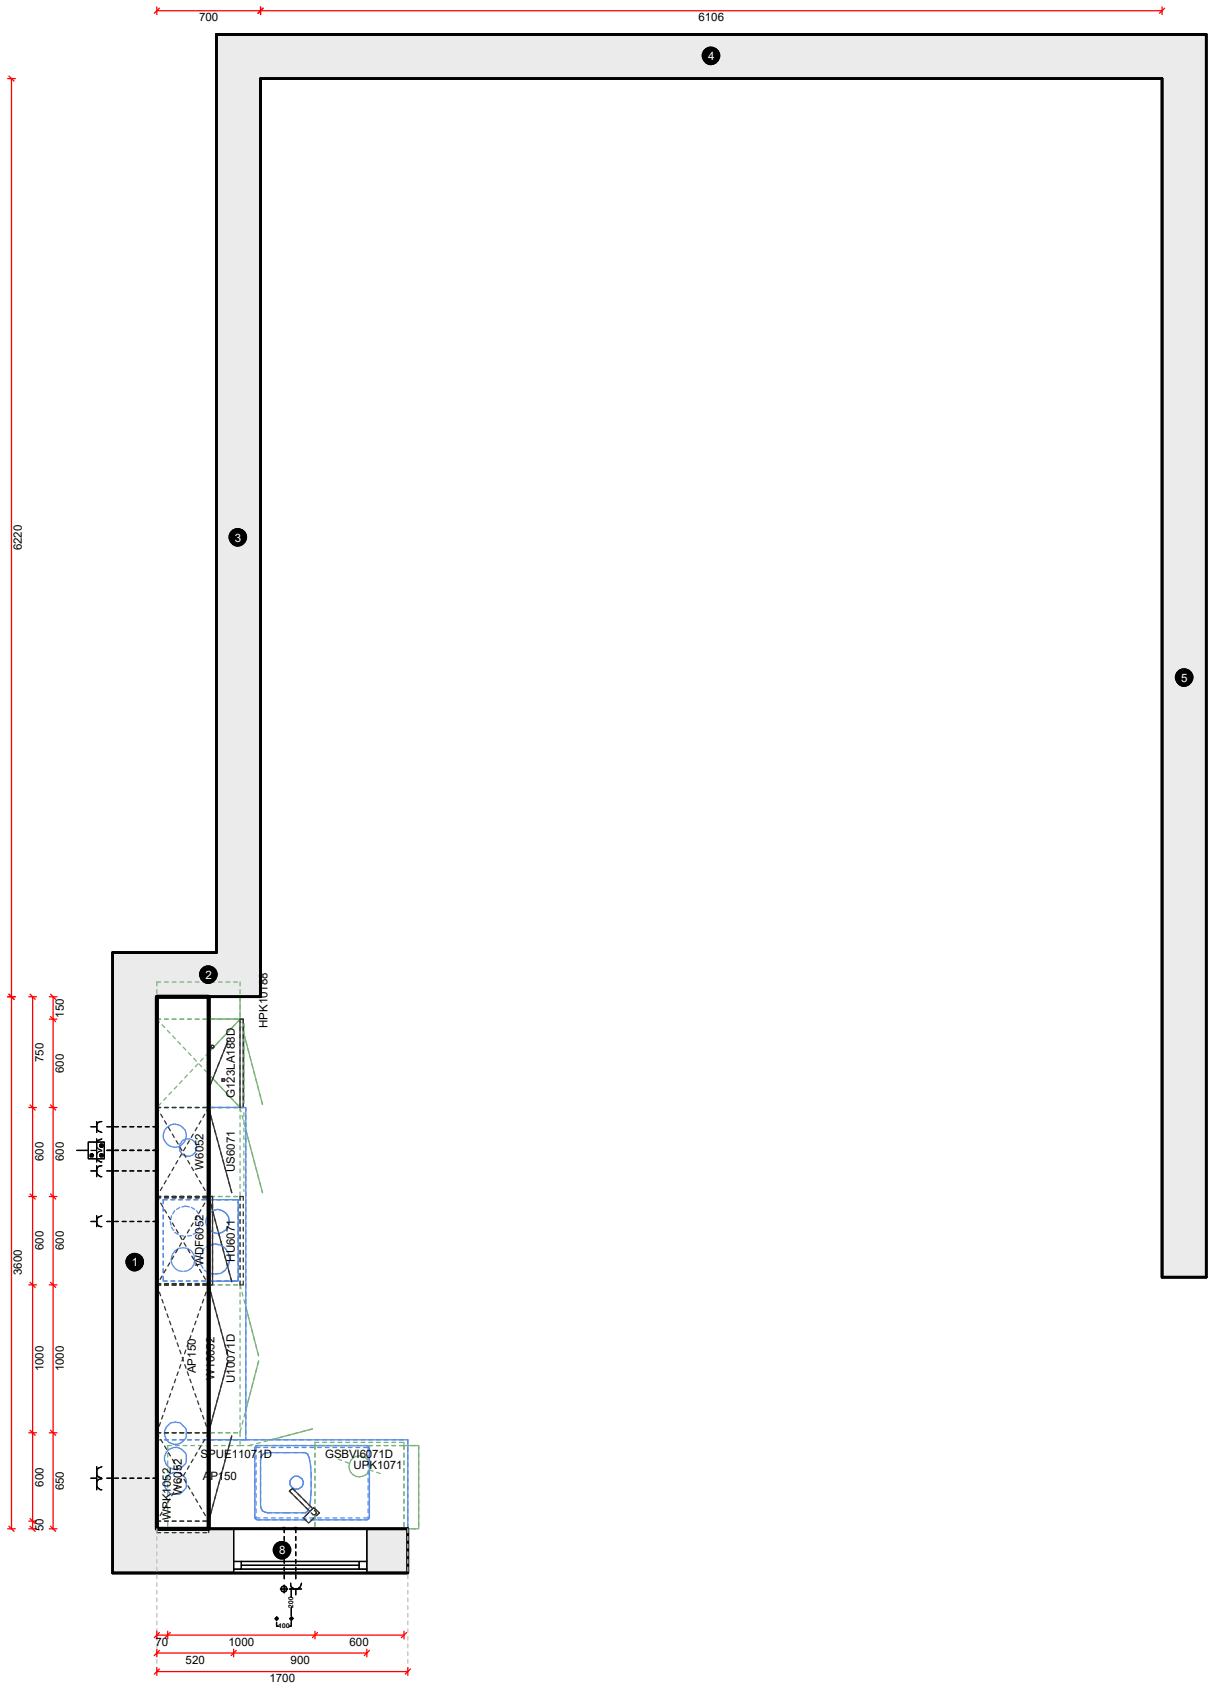

Elévation: Projet Baijot Beauraing-Dinant

Cuisine/AP02- Rez / AP05 - R+1 - 14938/3 / Mur - 8

Date : 30.10.2024

Remarque : Le dessin n'a qu'un caractère indicatif.

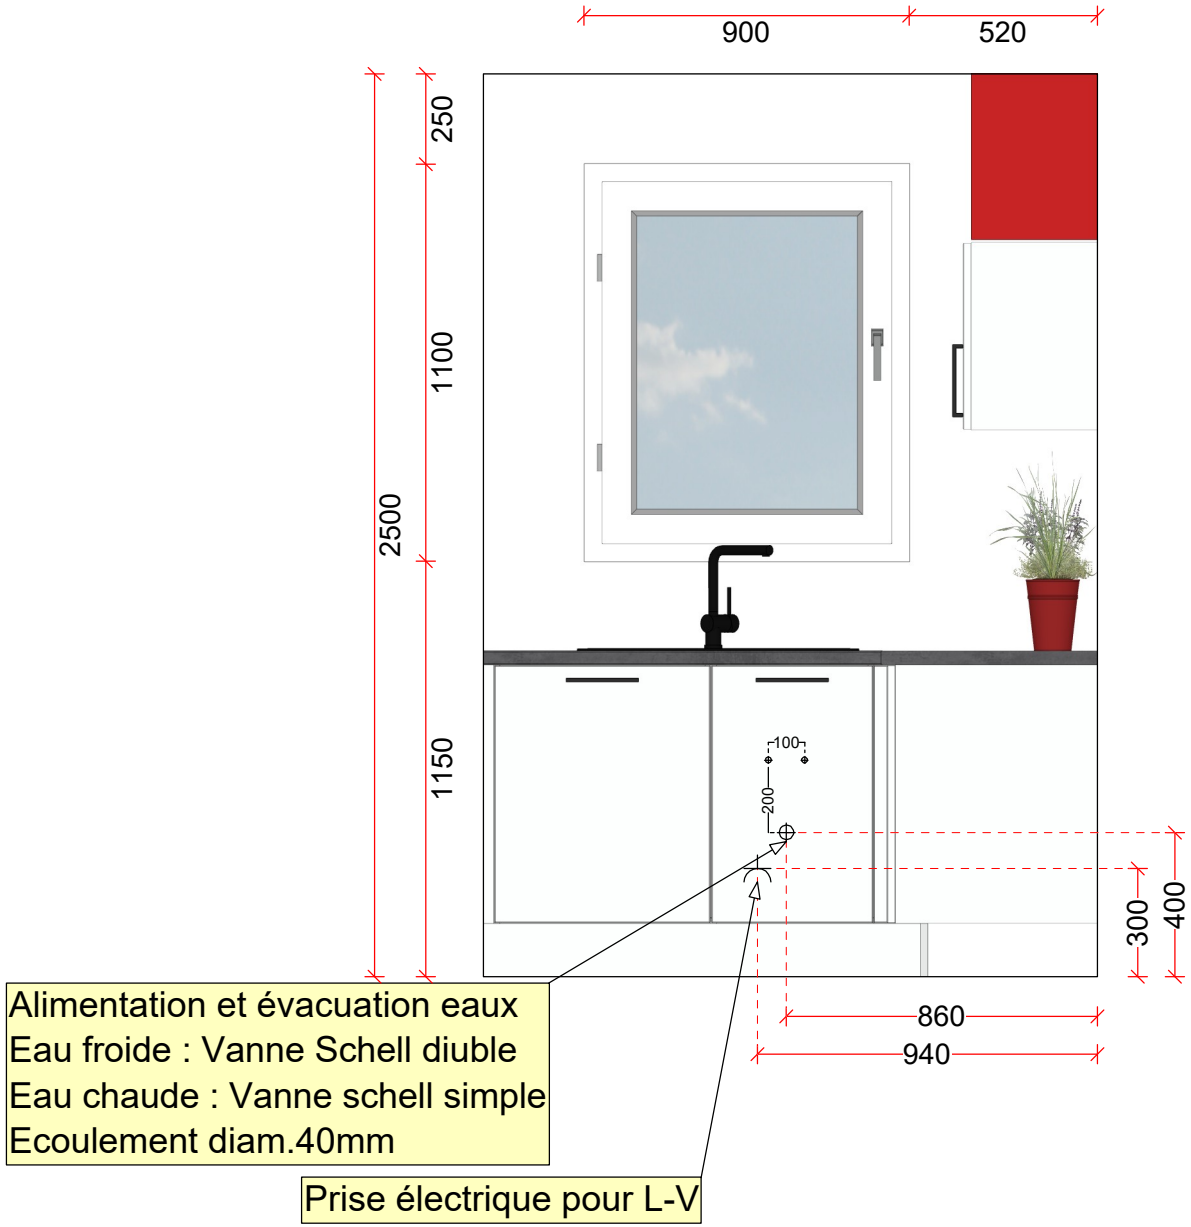

Elévation: Projet Baijot Beauraing-Dinant ***Date : 30.10.2024*** ***Remarque : Le dessin n'a qu'un caractère indicatif.***

Cuisine/AP02- Rez / AP05 - R+1 - 14938/3 / Mur - 1

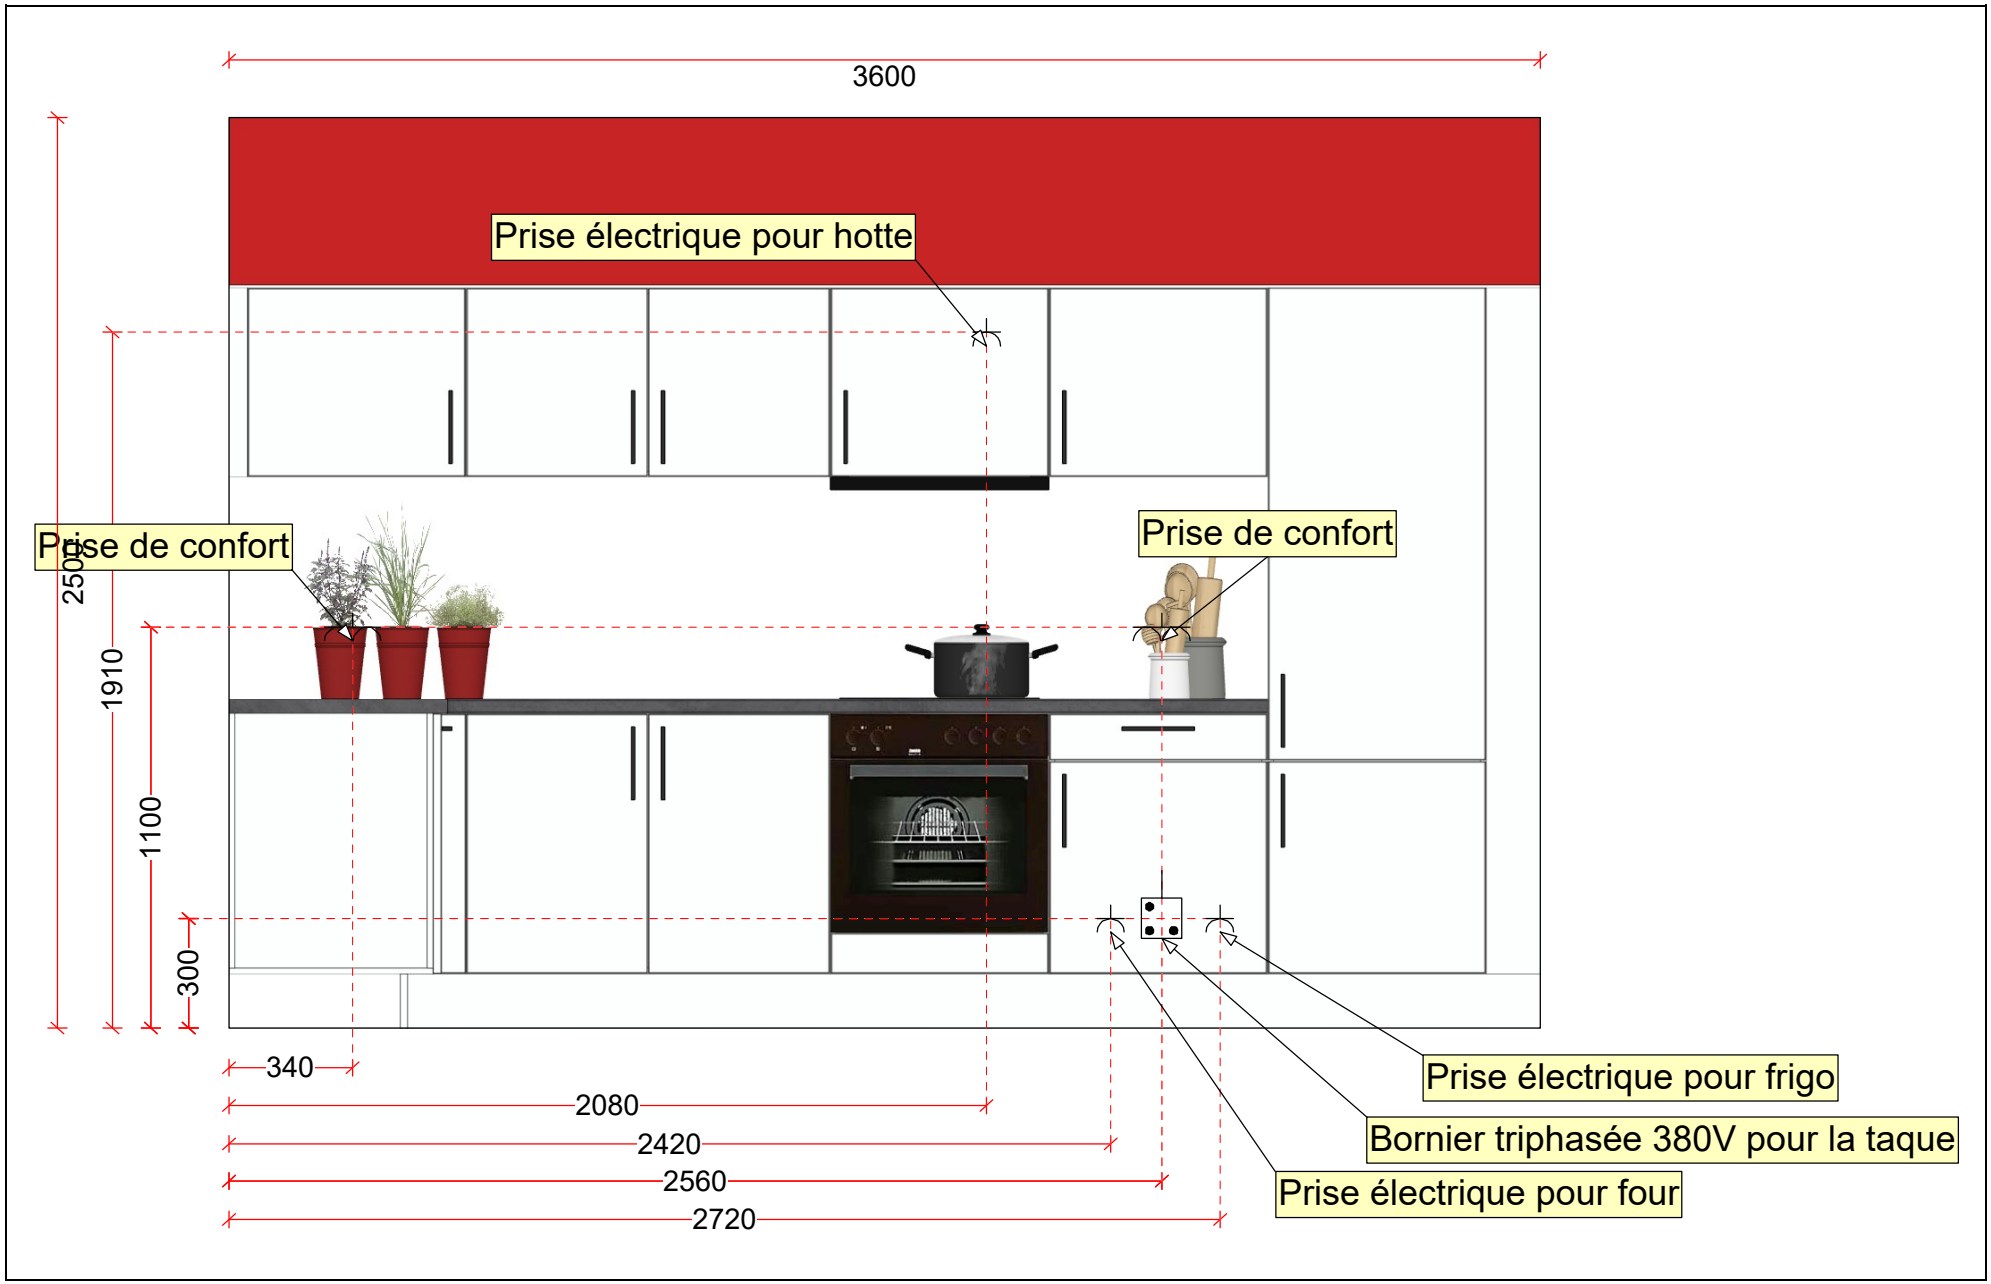

Perspective: Projet Baijot Beauraing-Dinant ***Date : 30.10.2024*** ***Remarque : Le dessin n'a qu'un caractère indicatif.***

Cuisine/AP02- Rez / AP05 - R+1 - 14938/3