




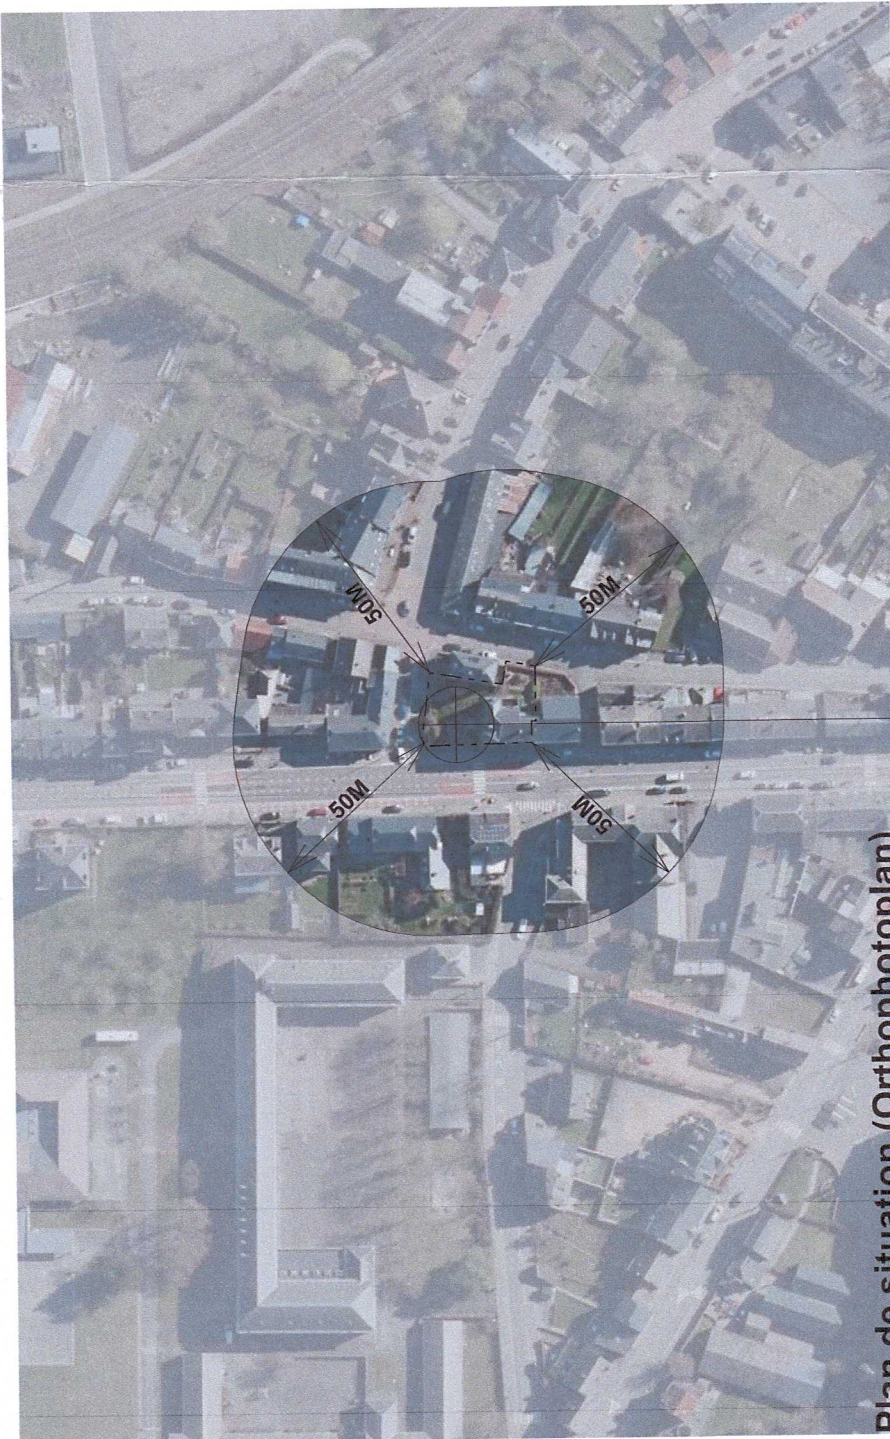


Plan de situation (orthophotoplan)

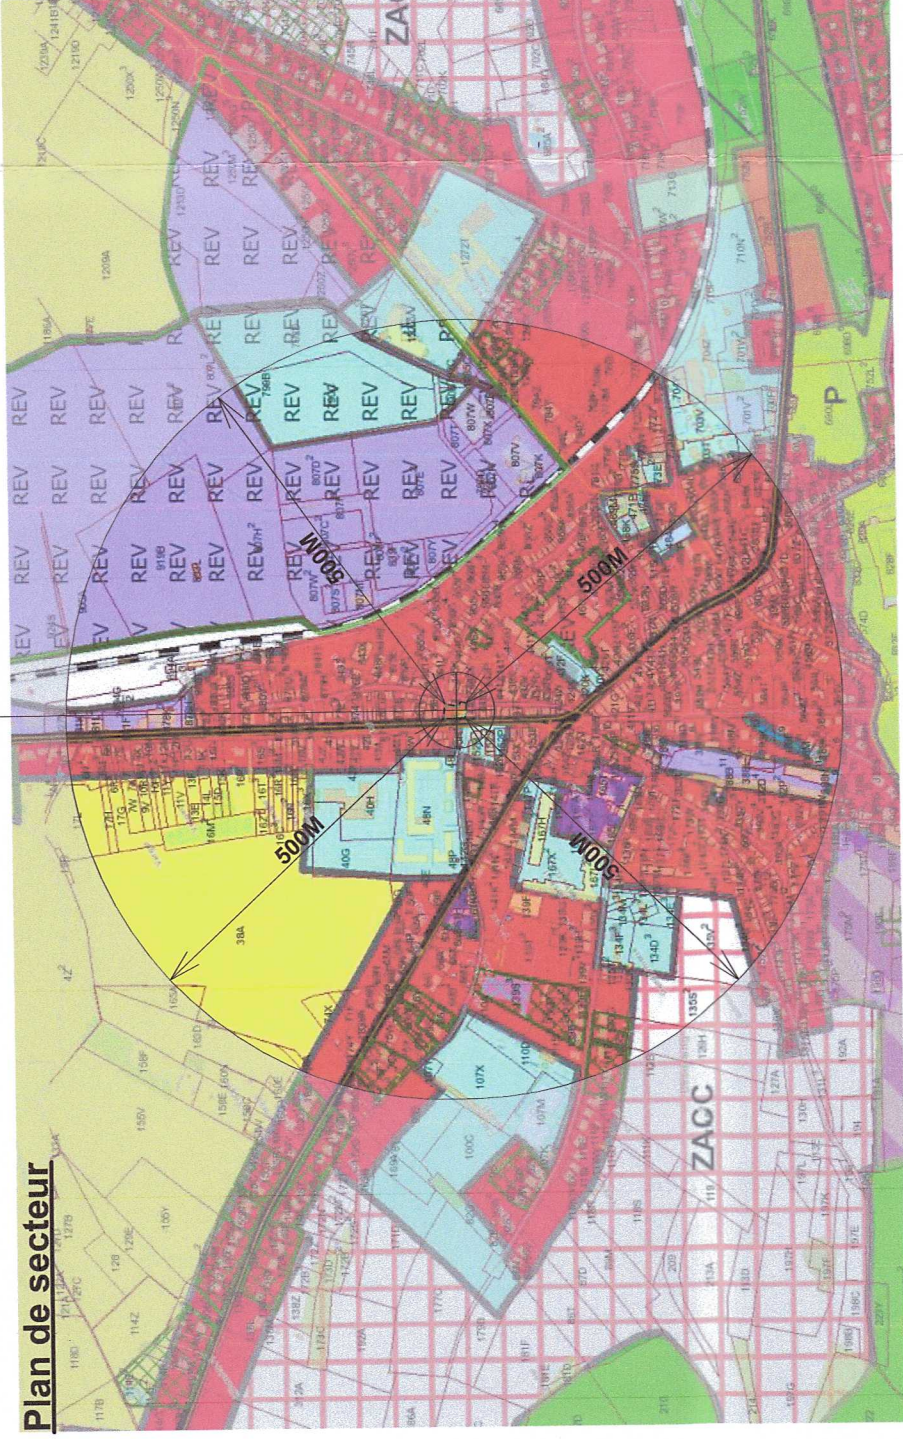





Plan de secteur

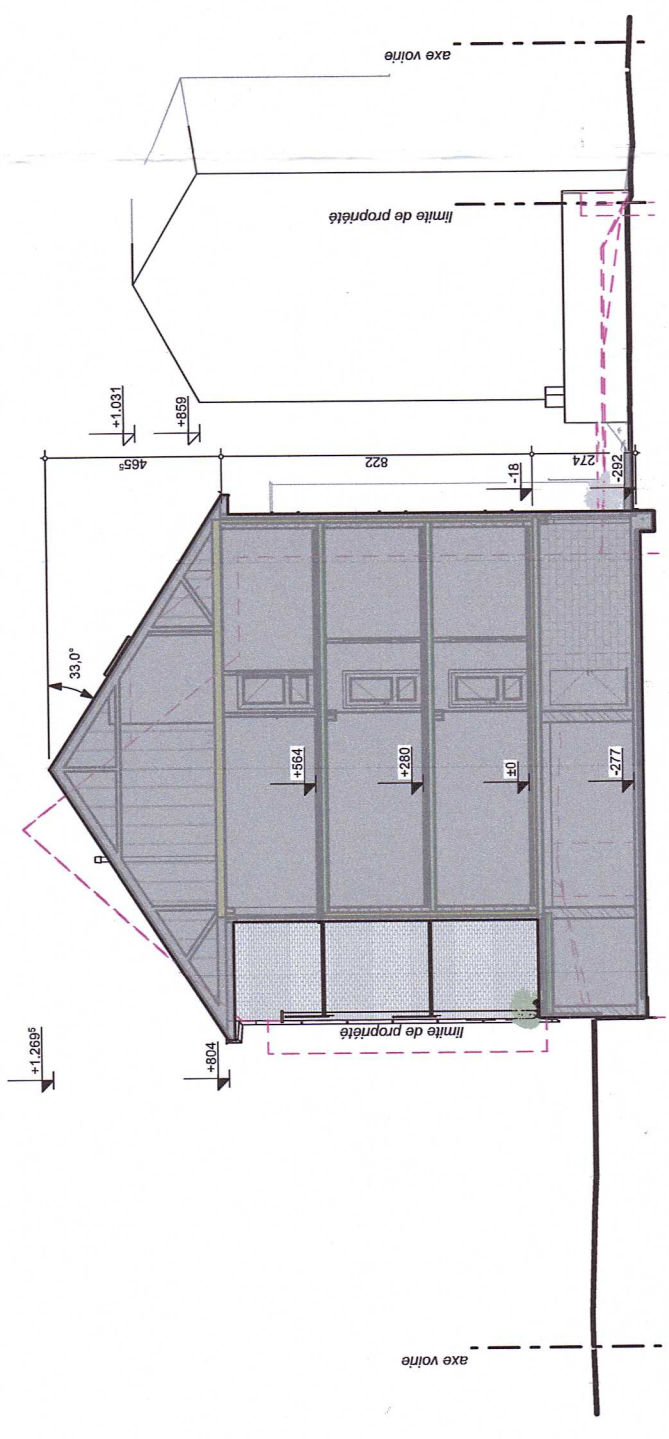


Profil 1
1:200

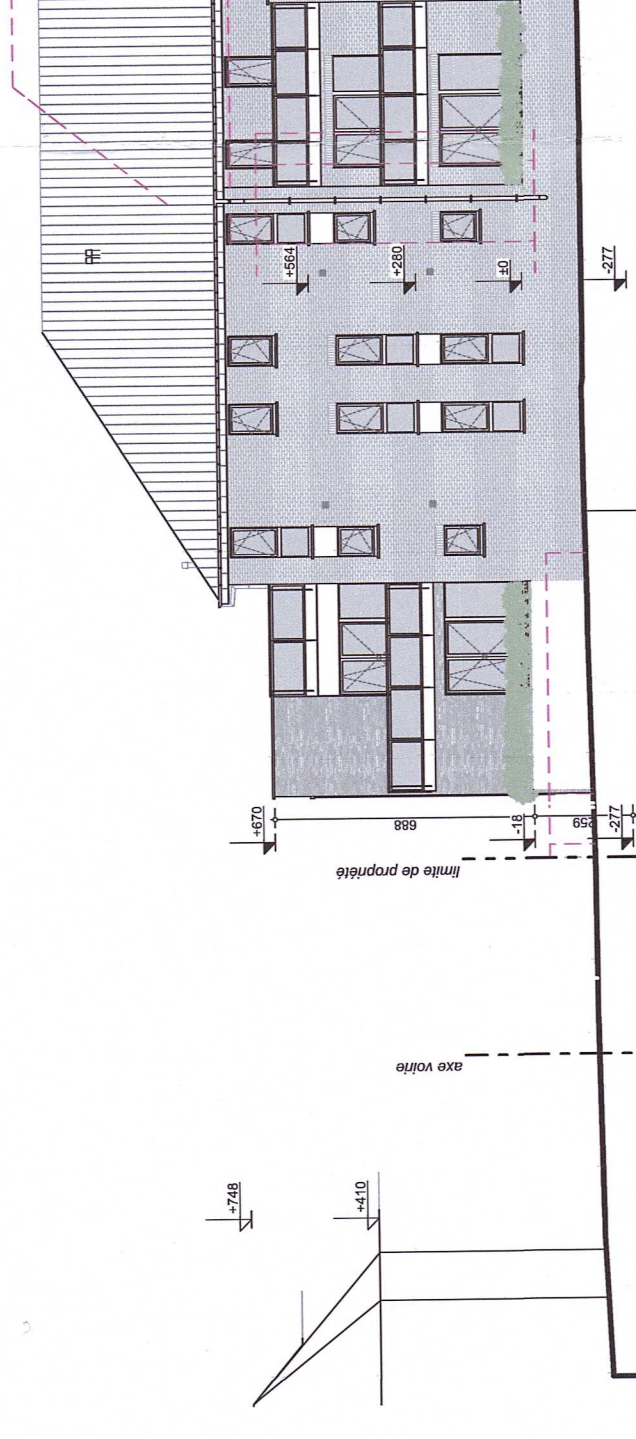


Profil 2
1:200

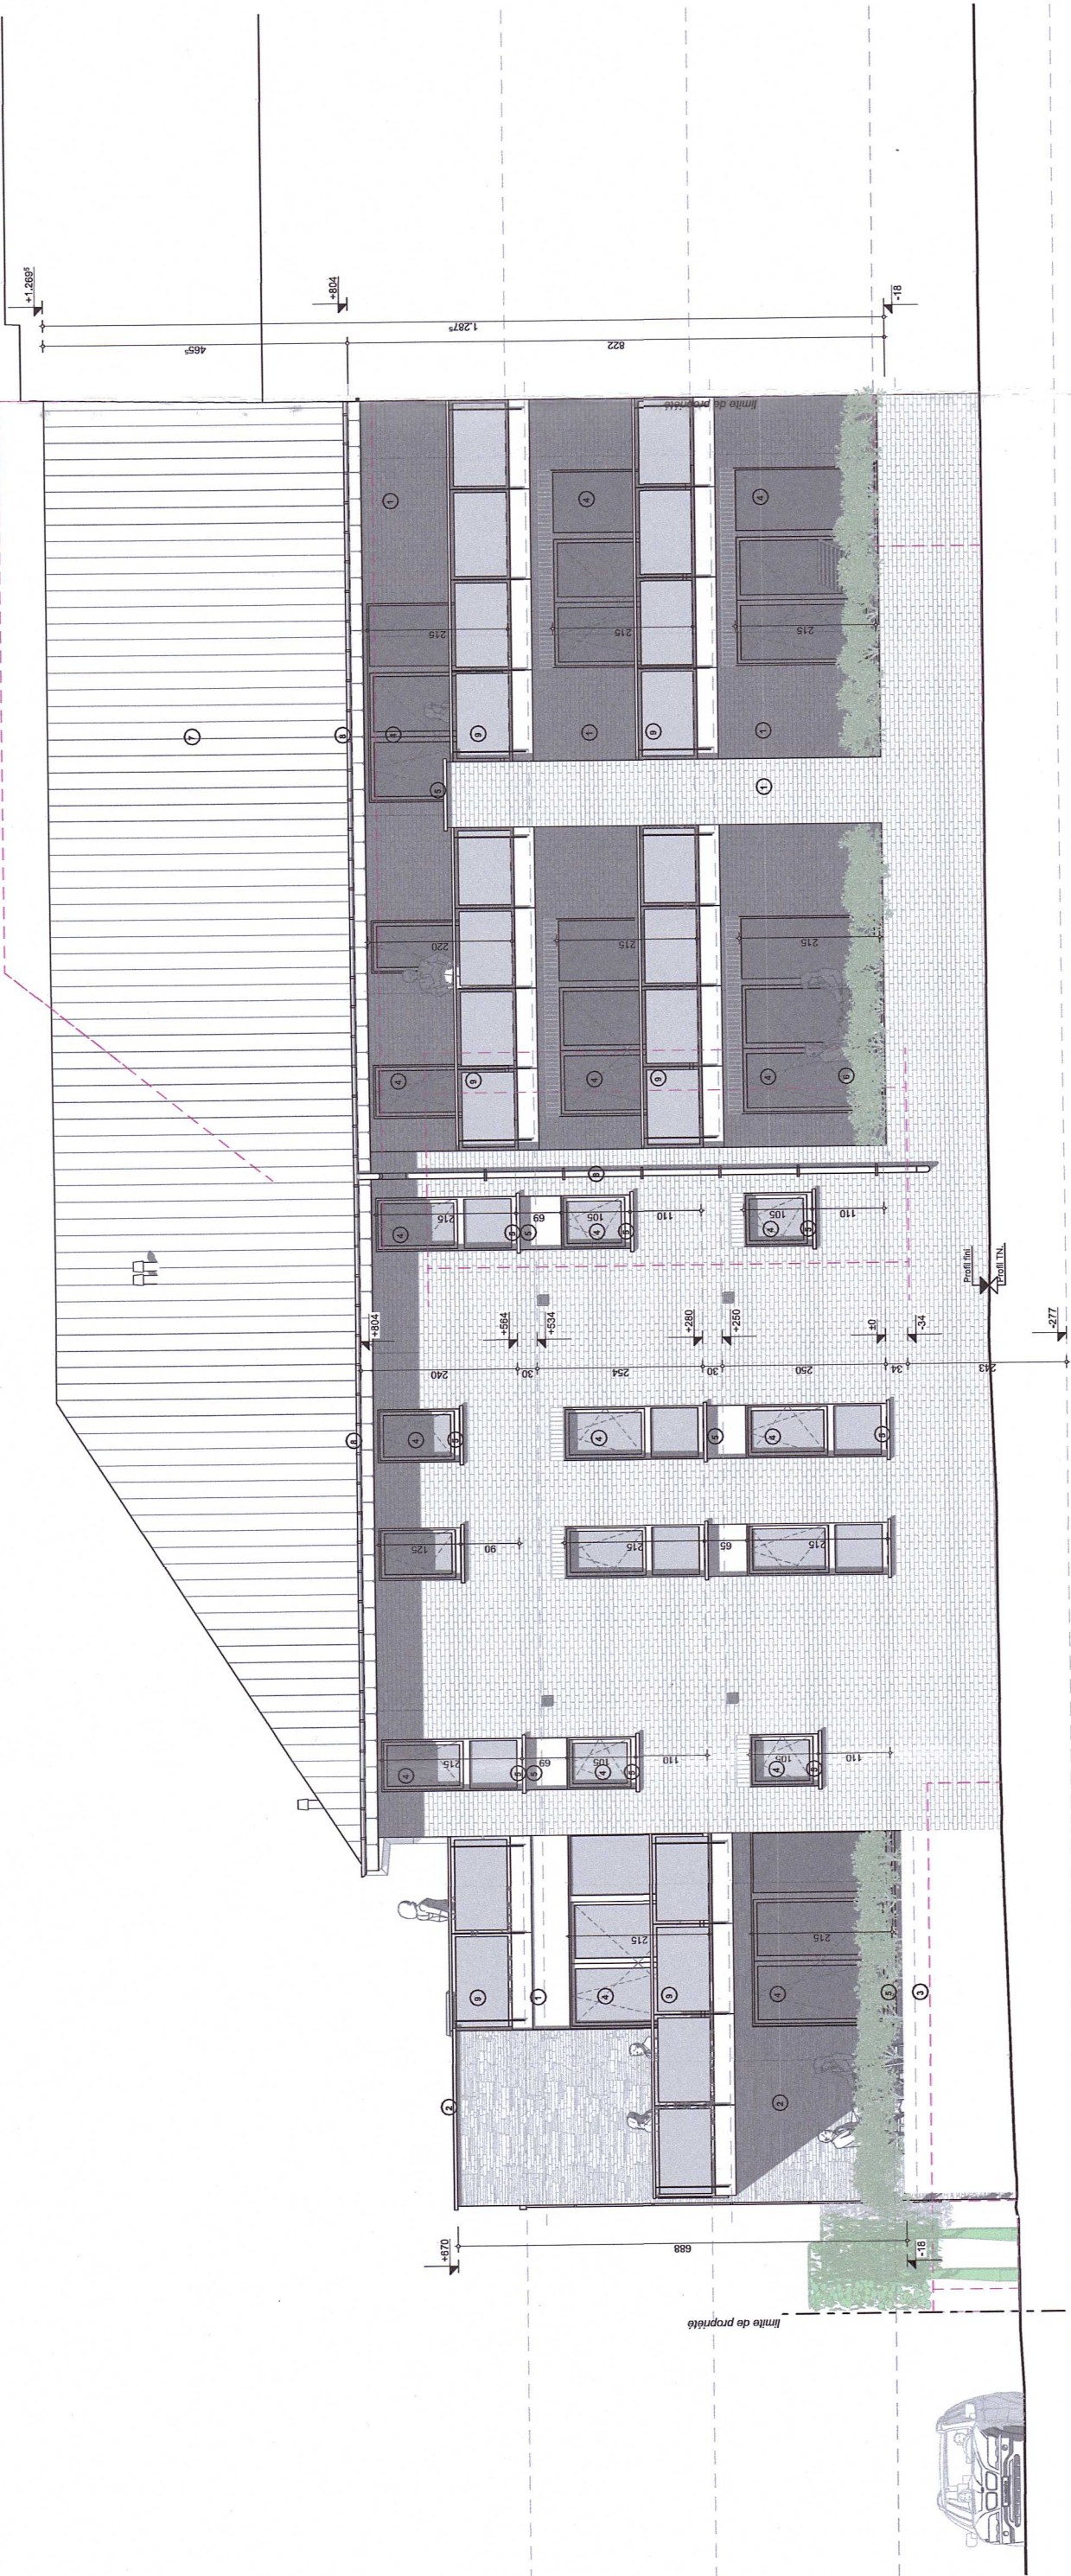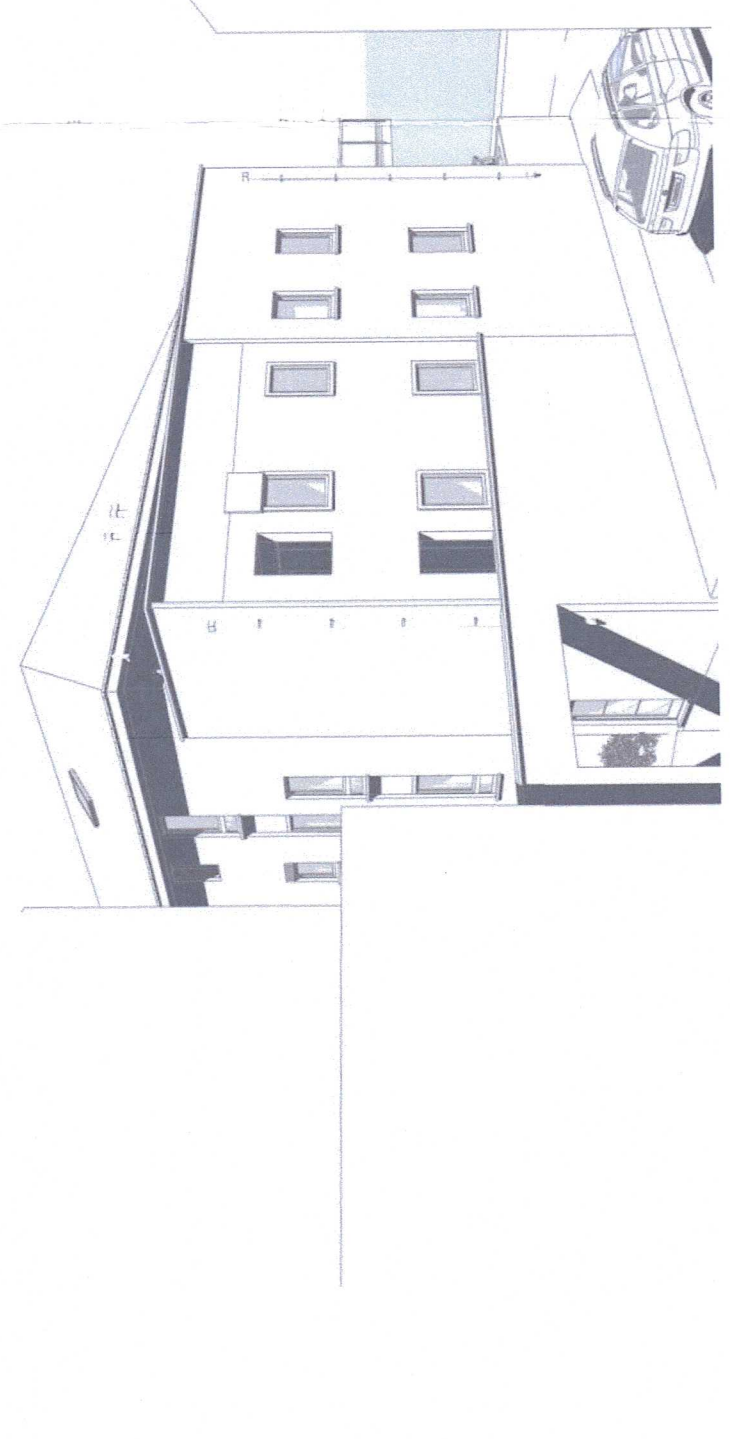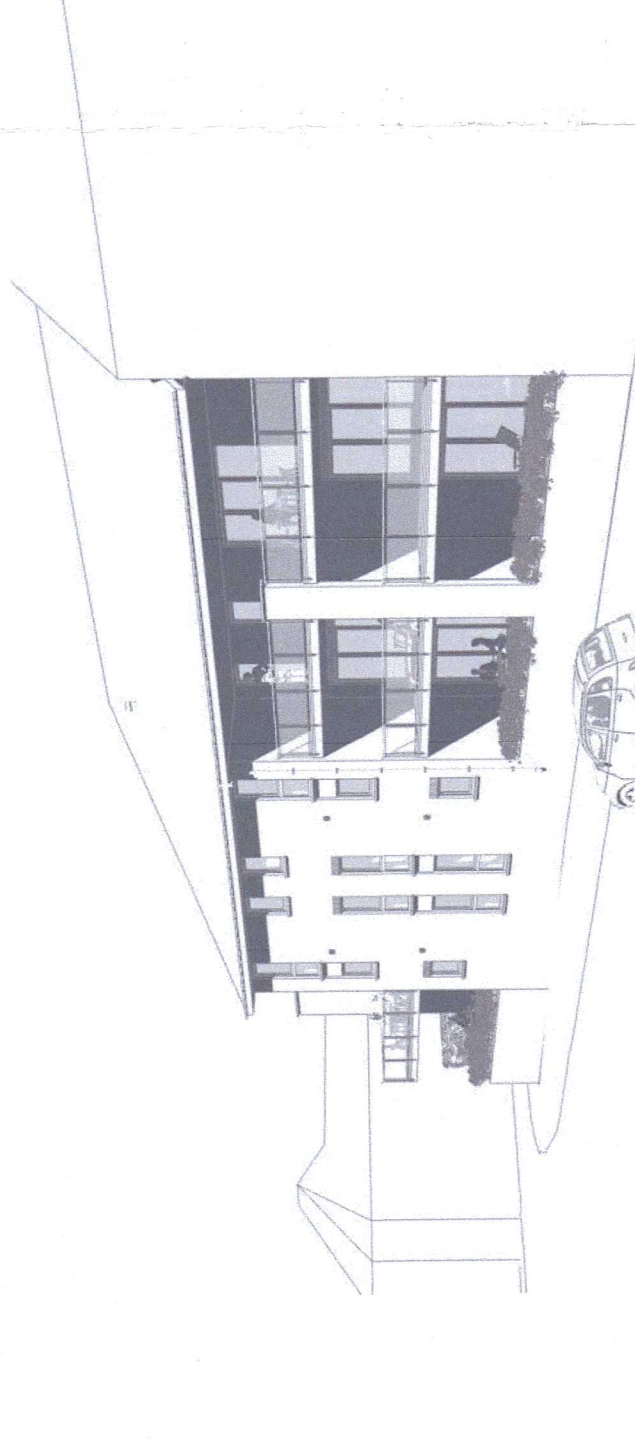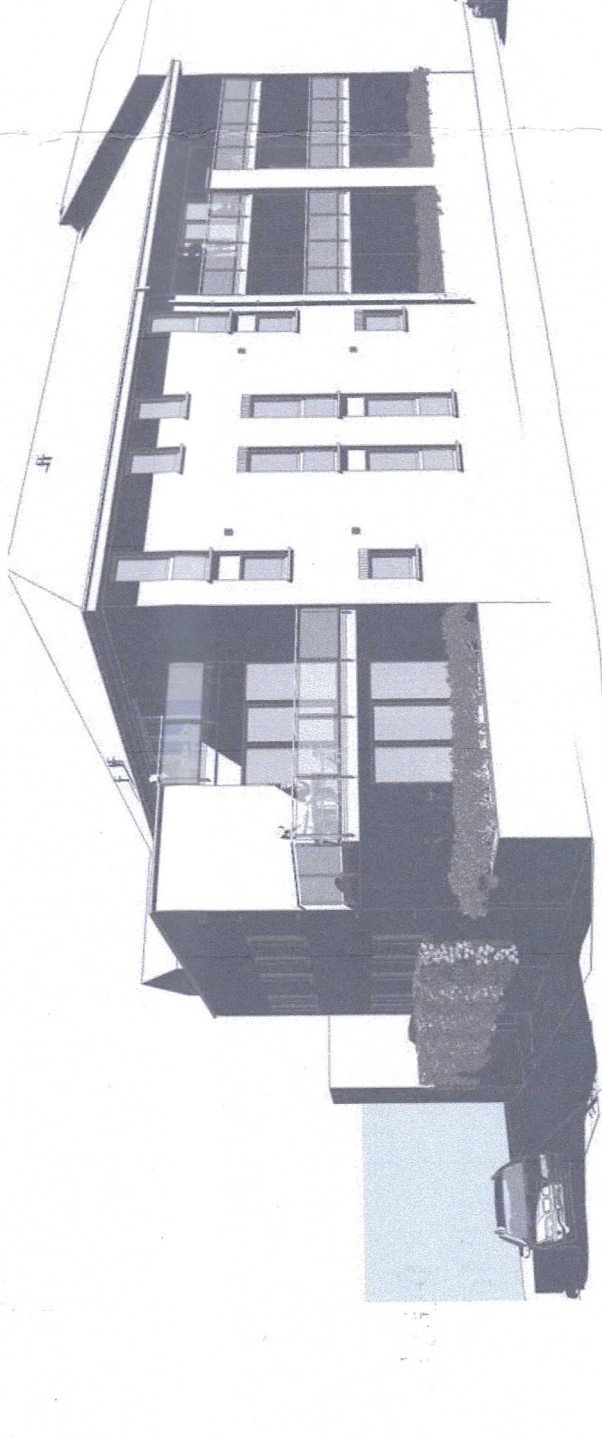


Façade Avant
1:100

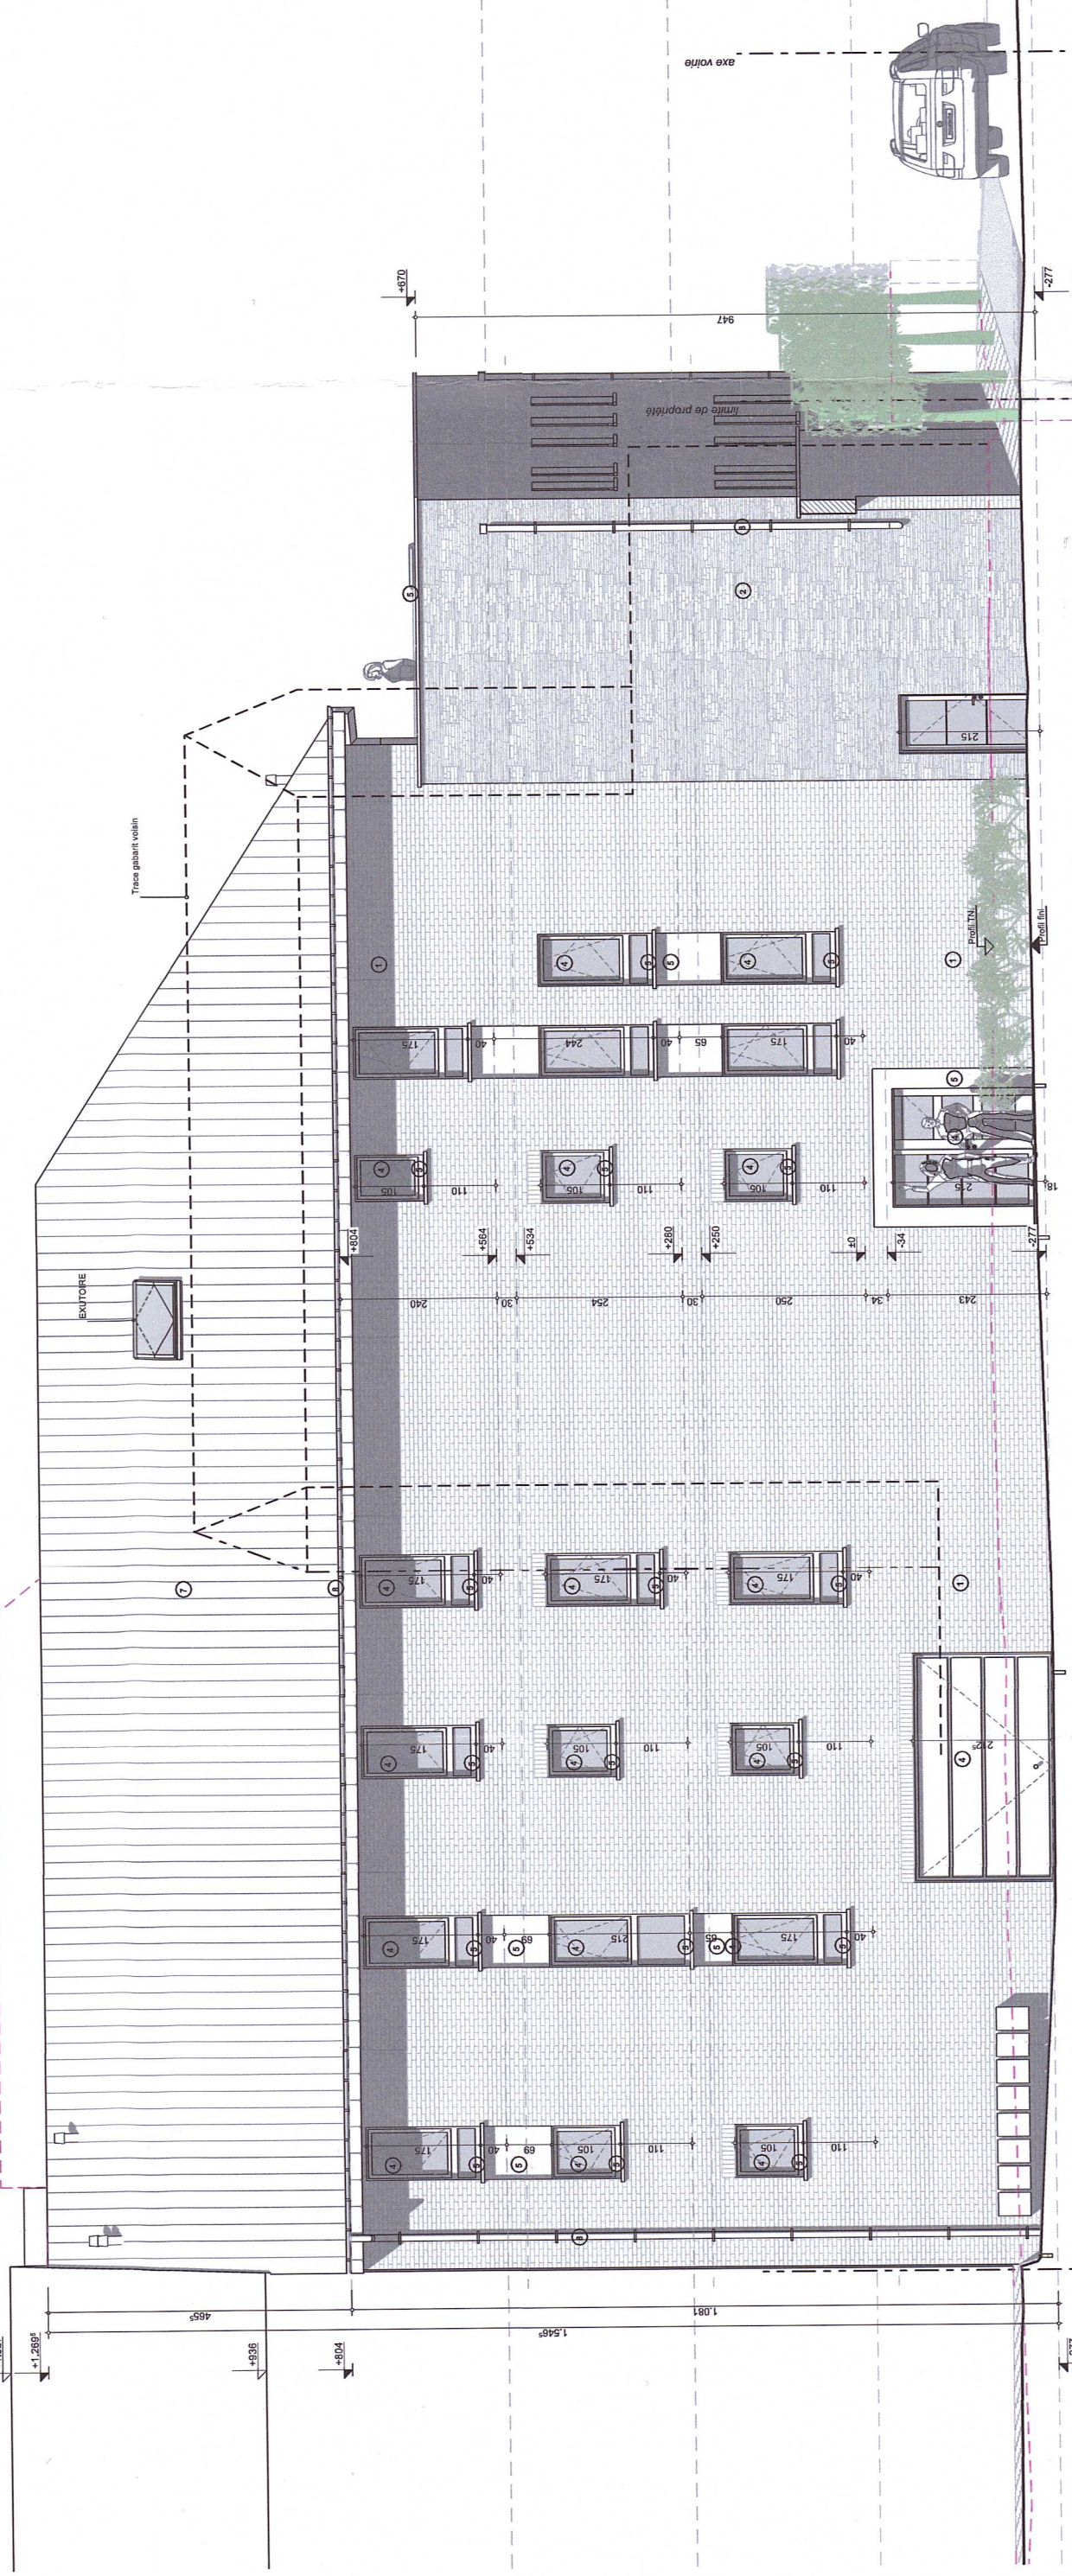


Façade Arrière
1:100

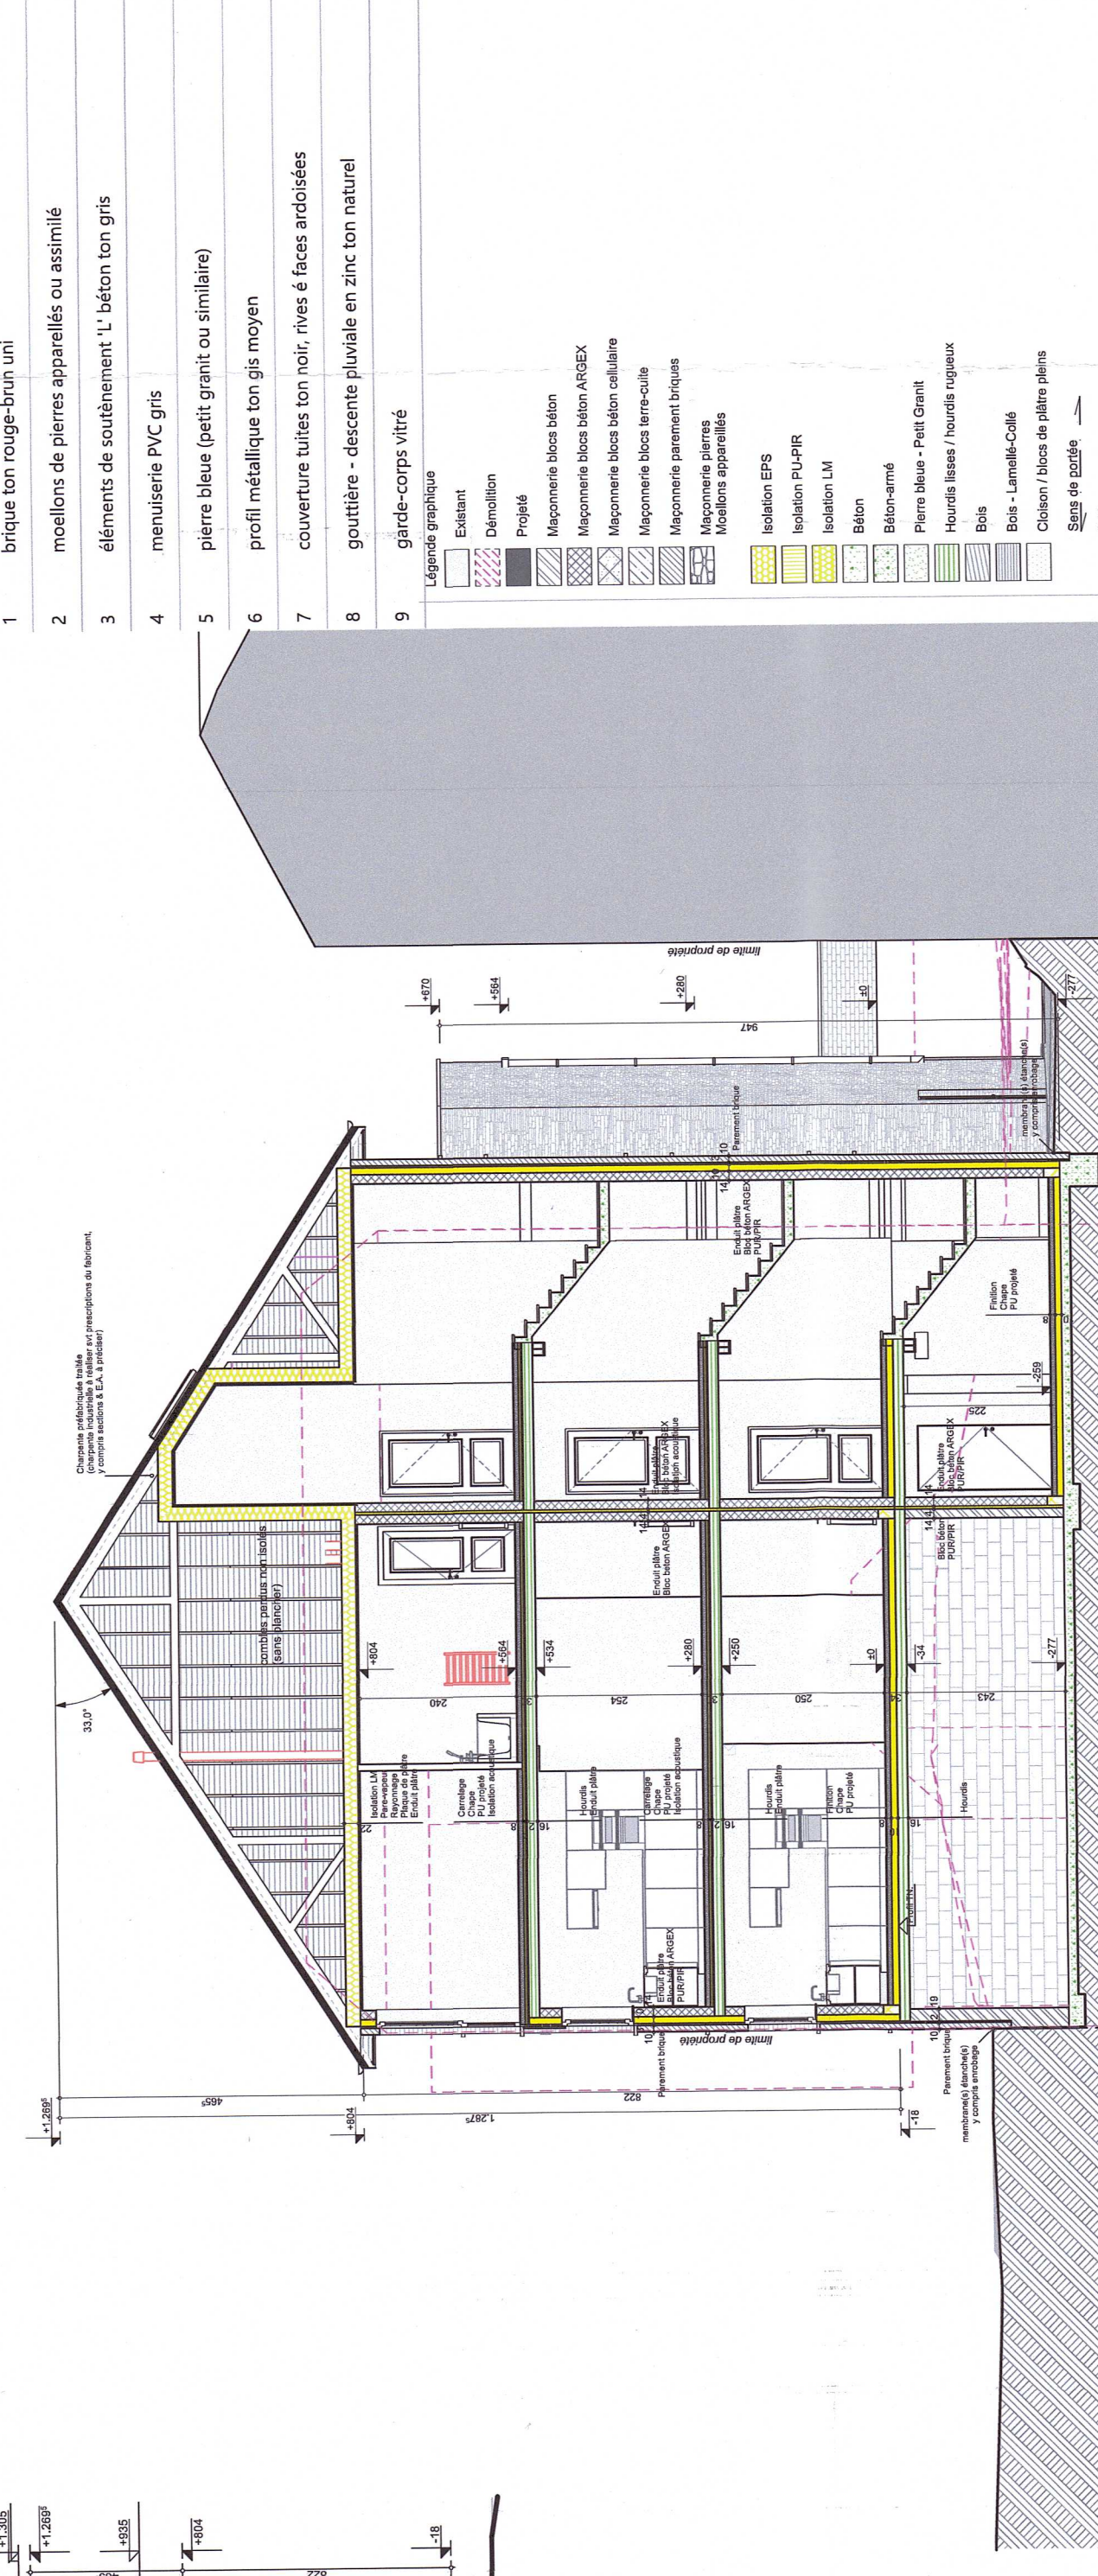


Coupe A
1:100

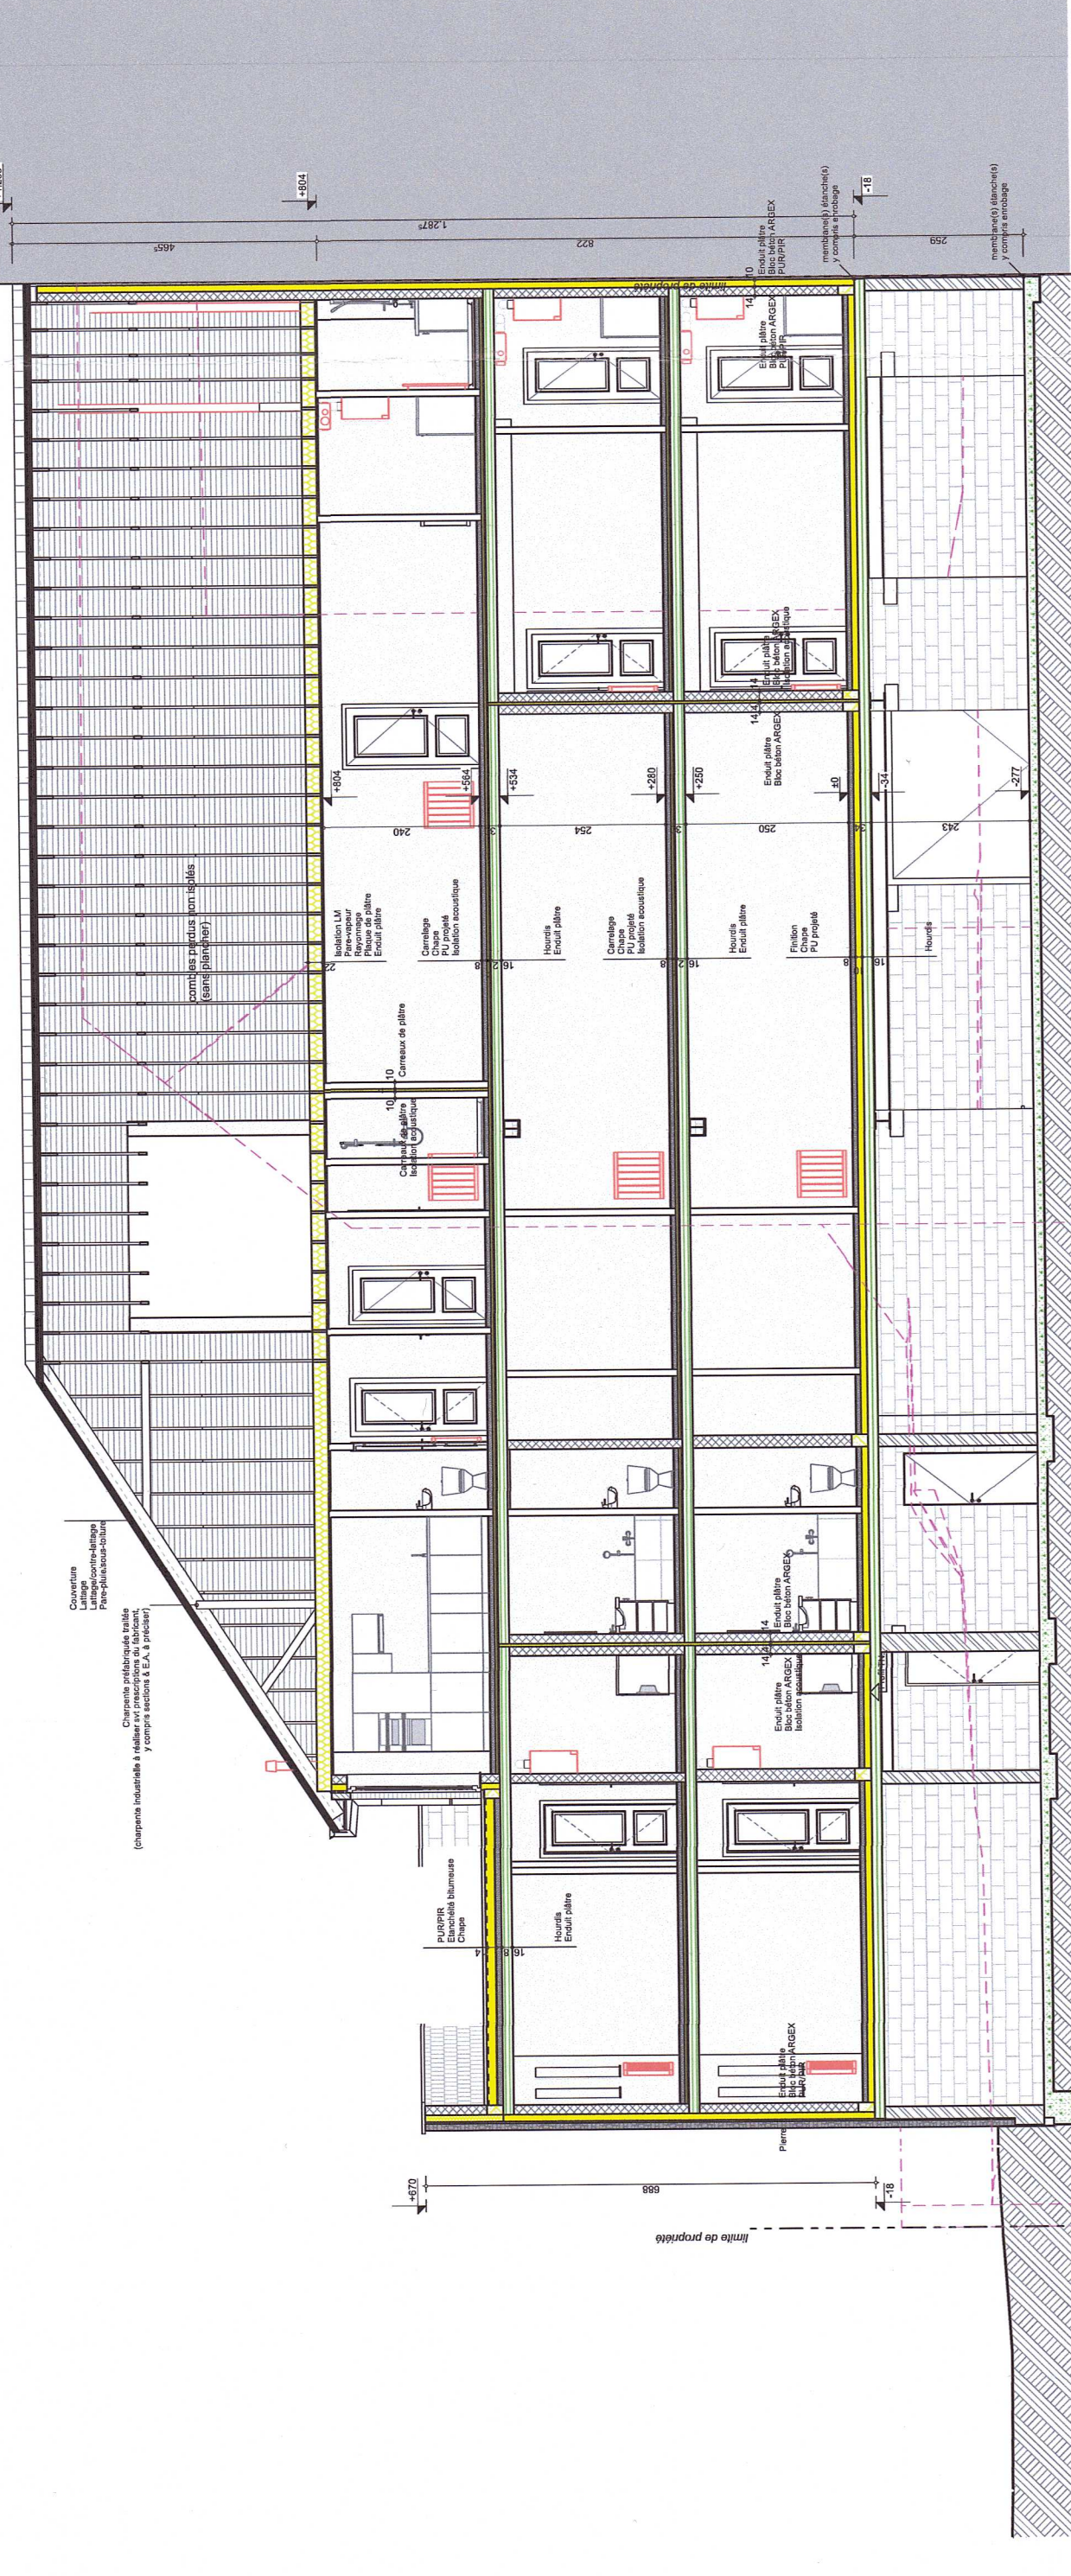



Coupe B
1:100

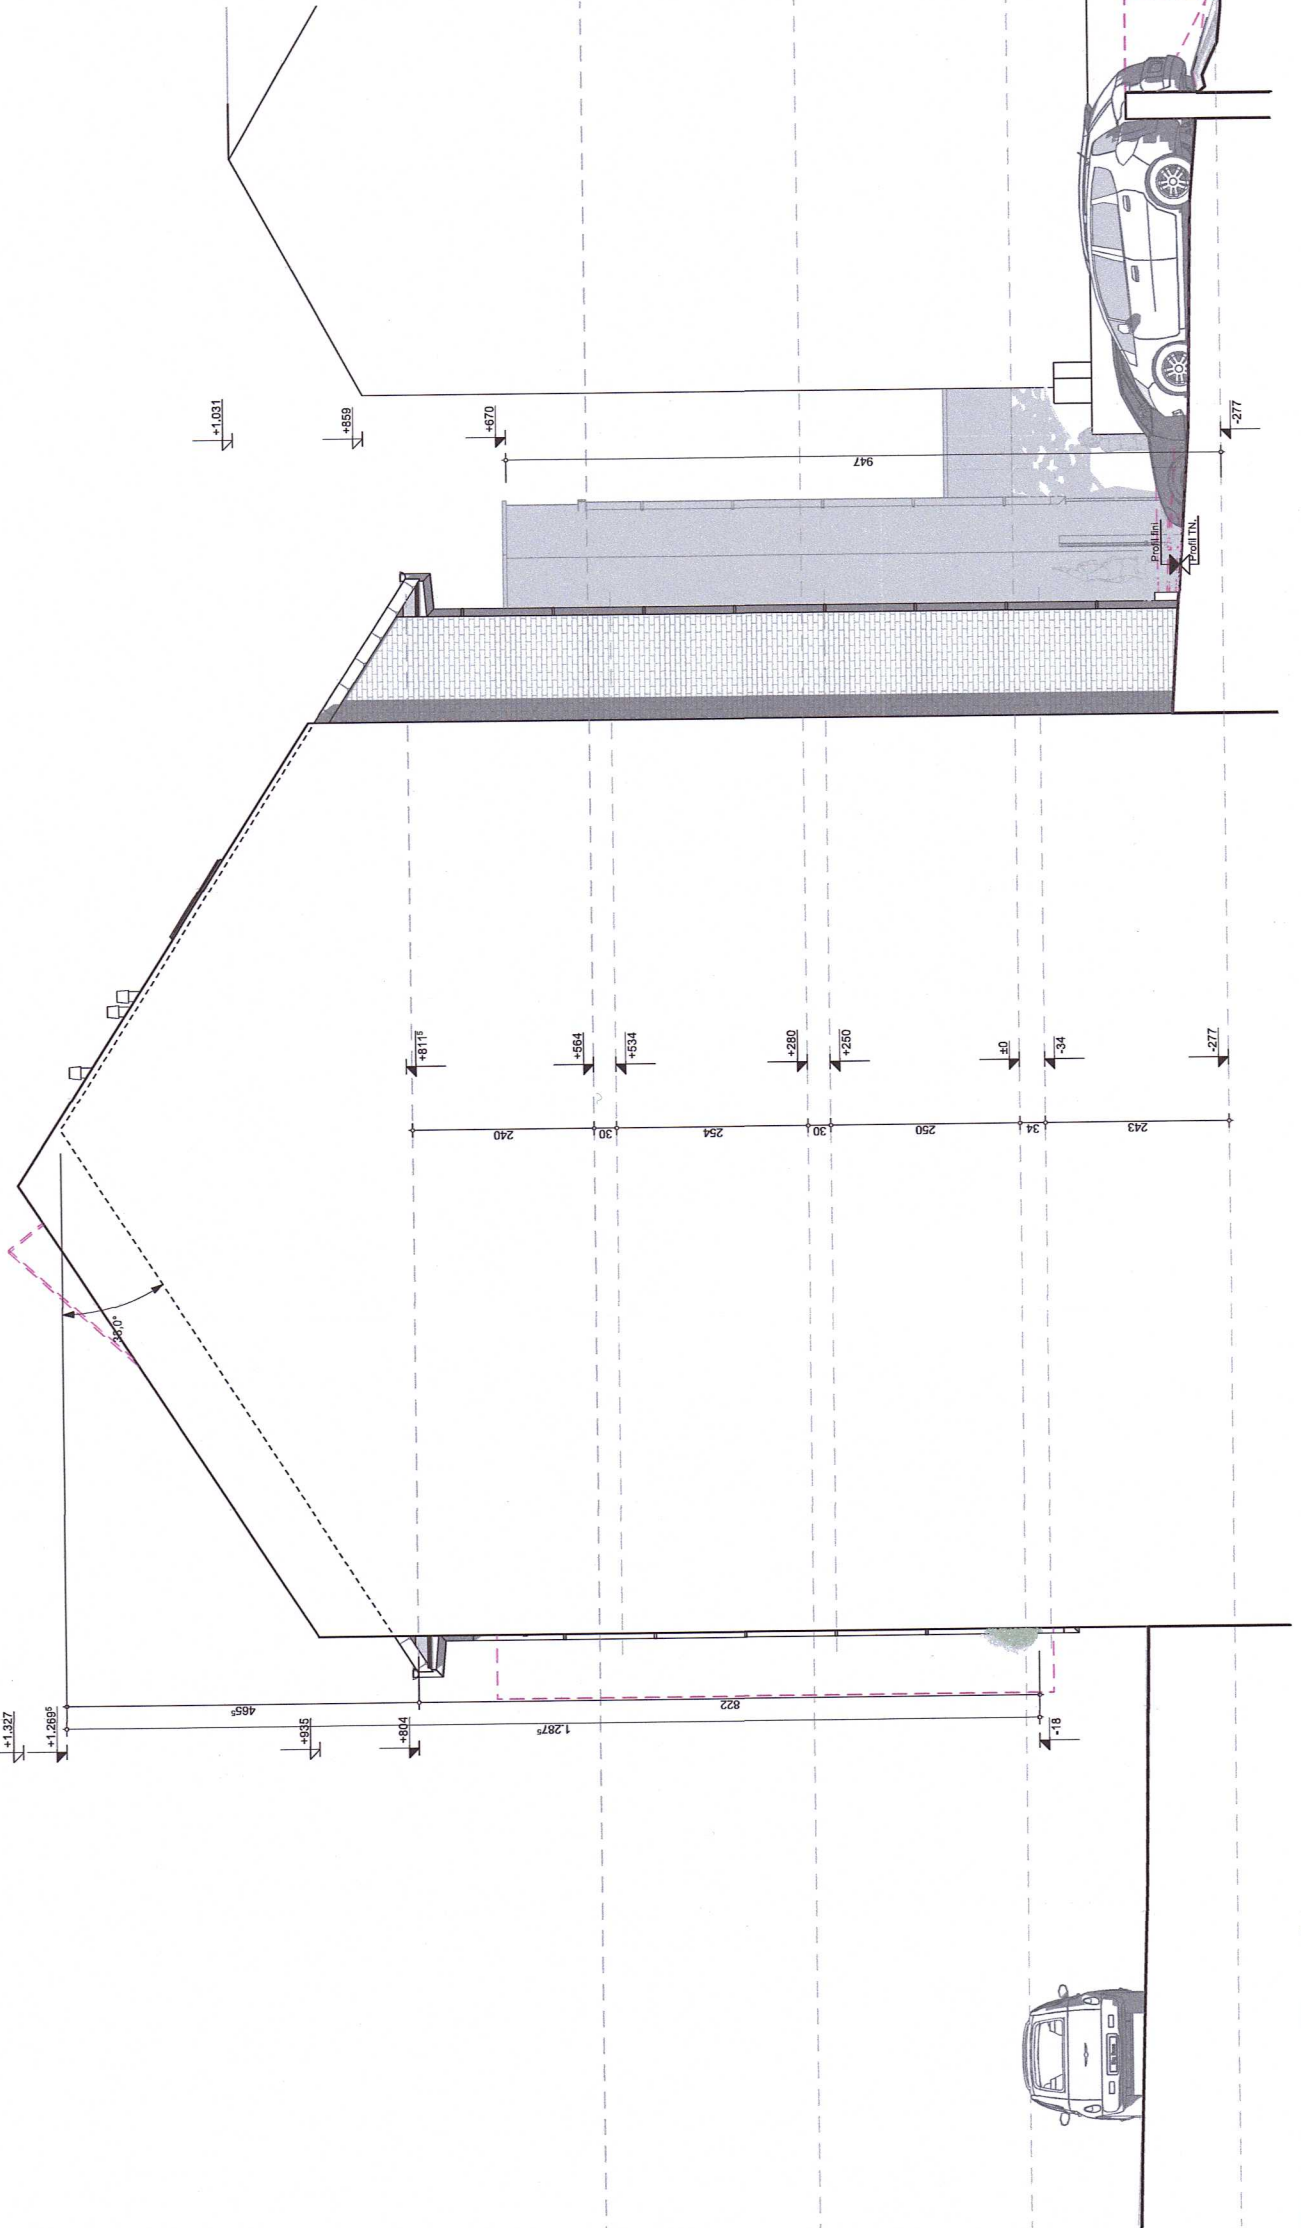

Façade Droite
1:100

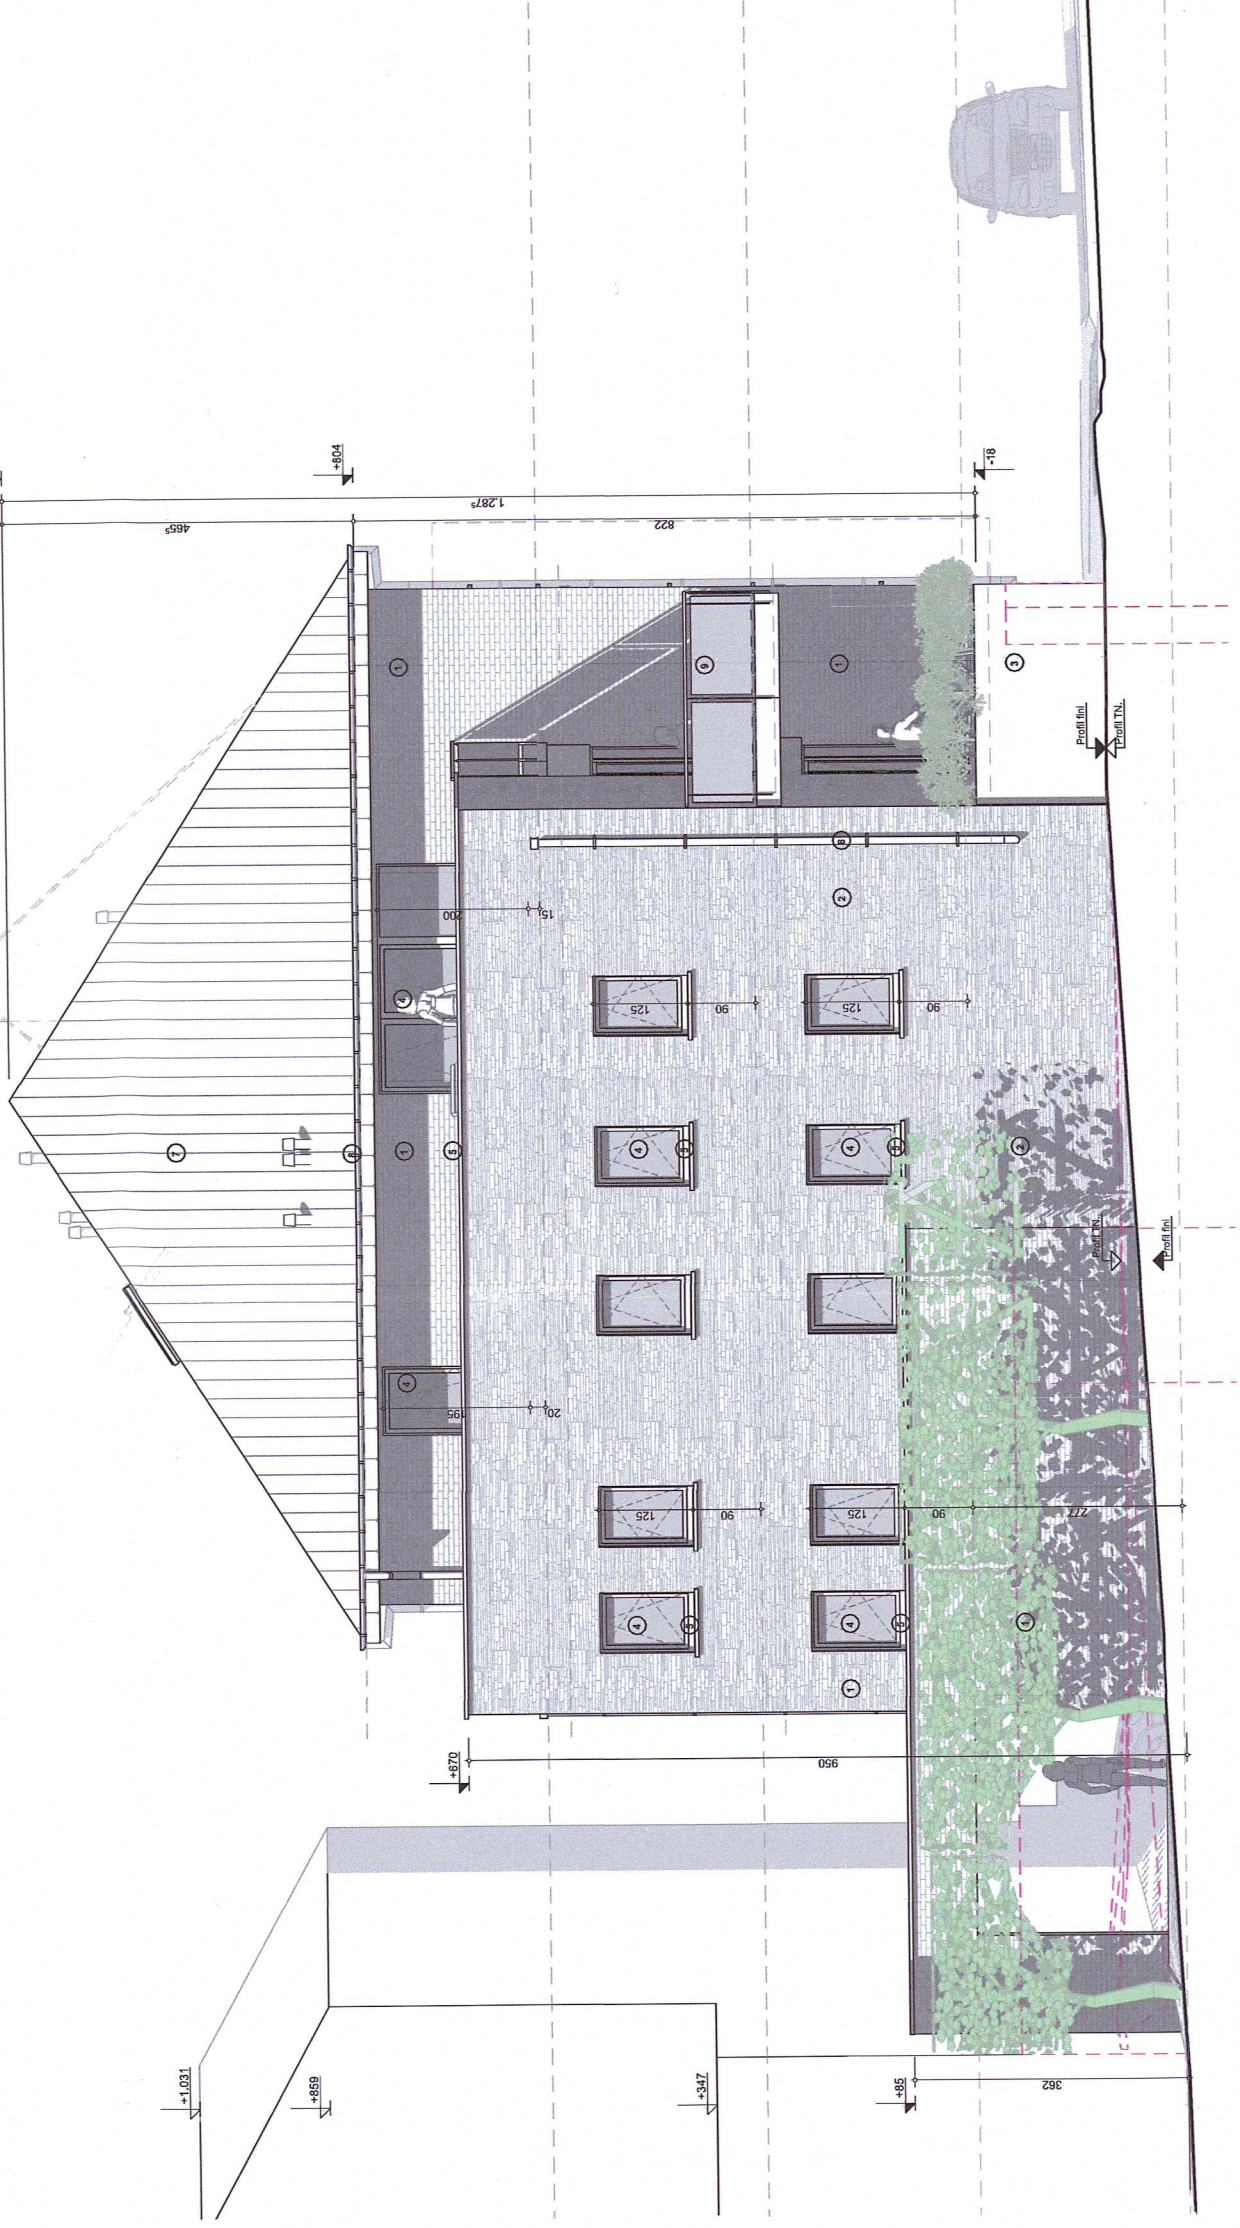

Façade Gauche
1:100

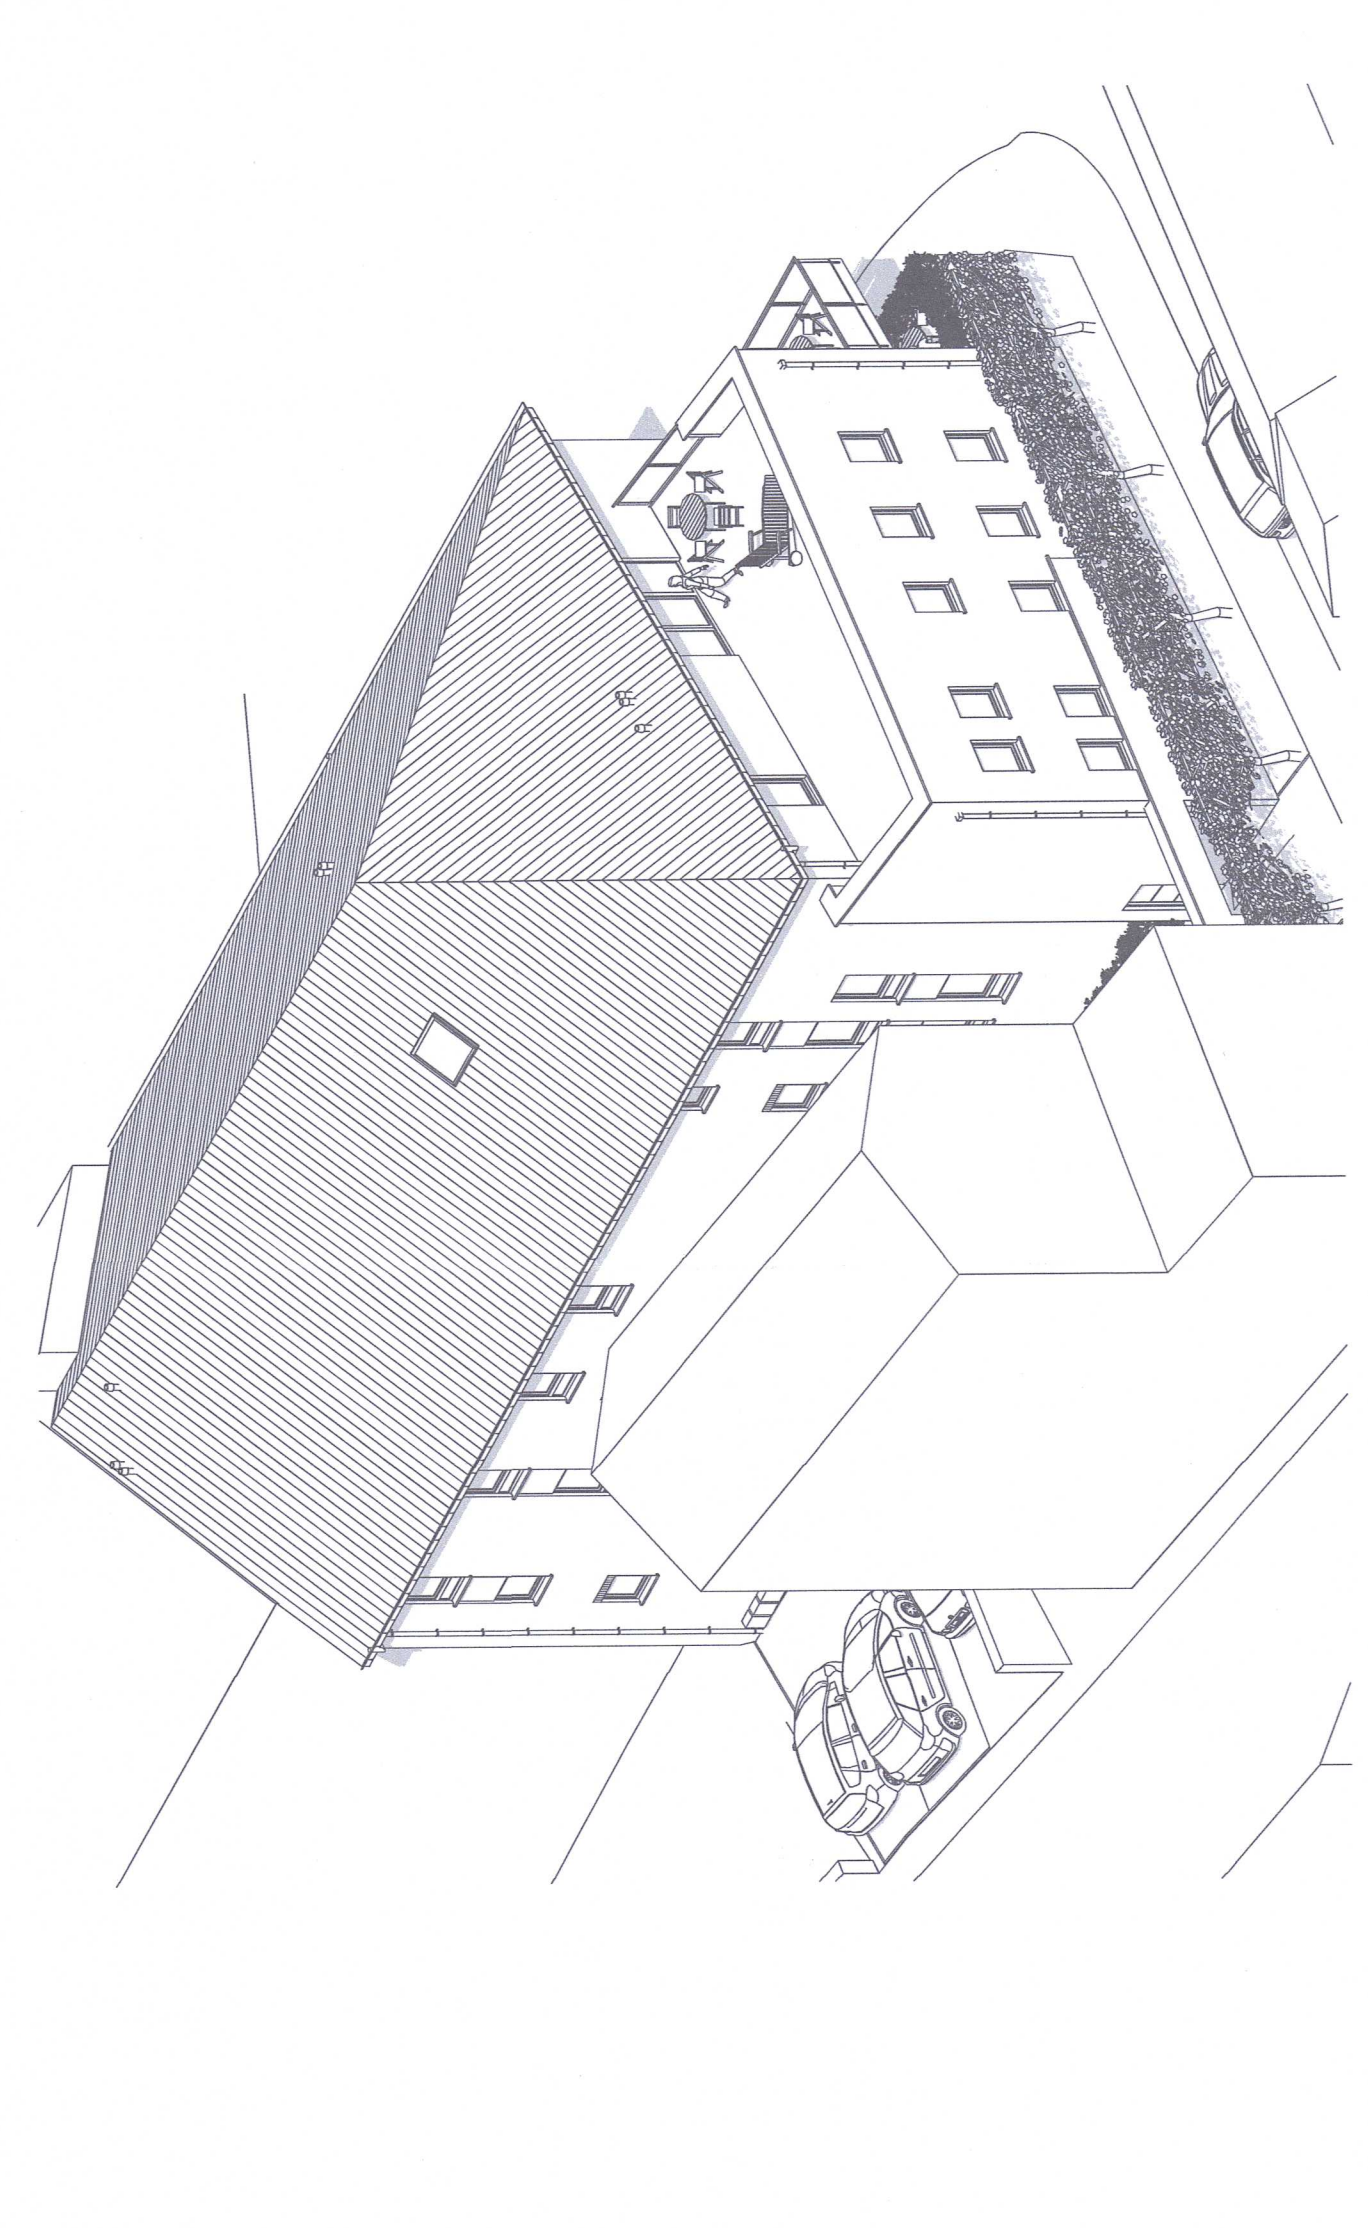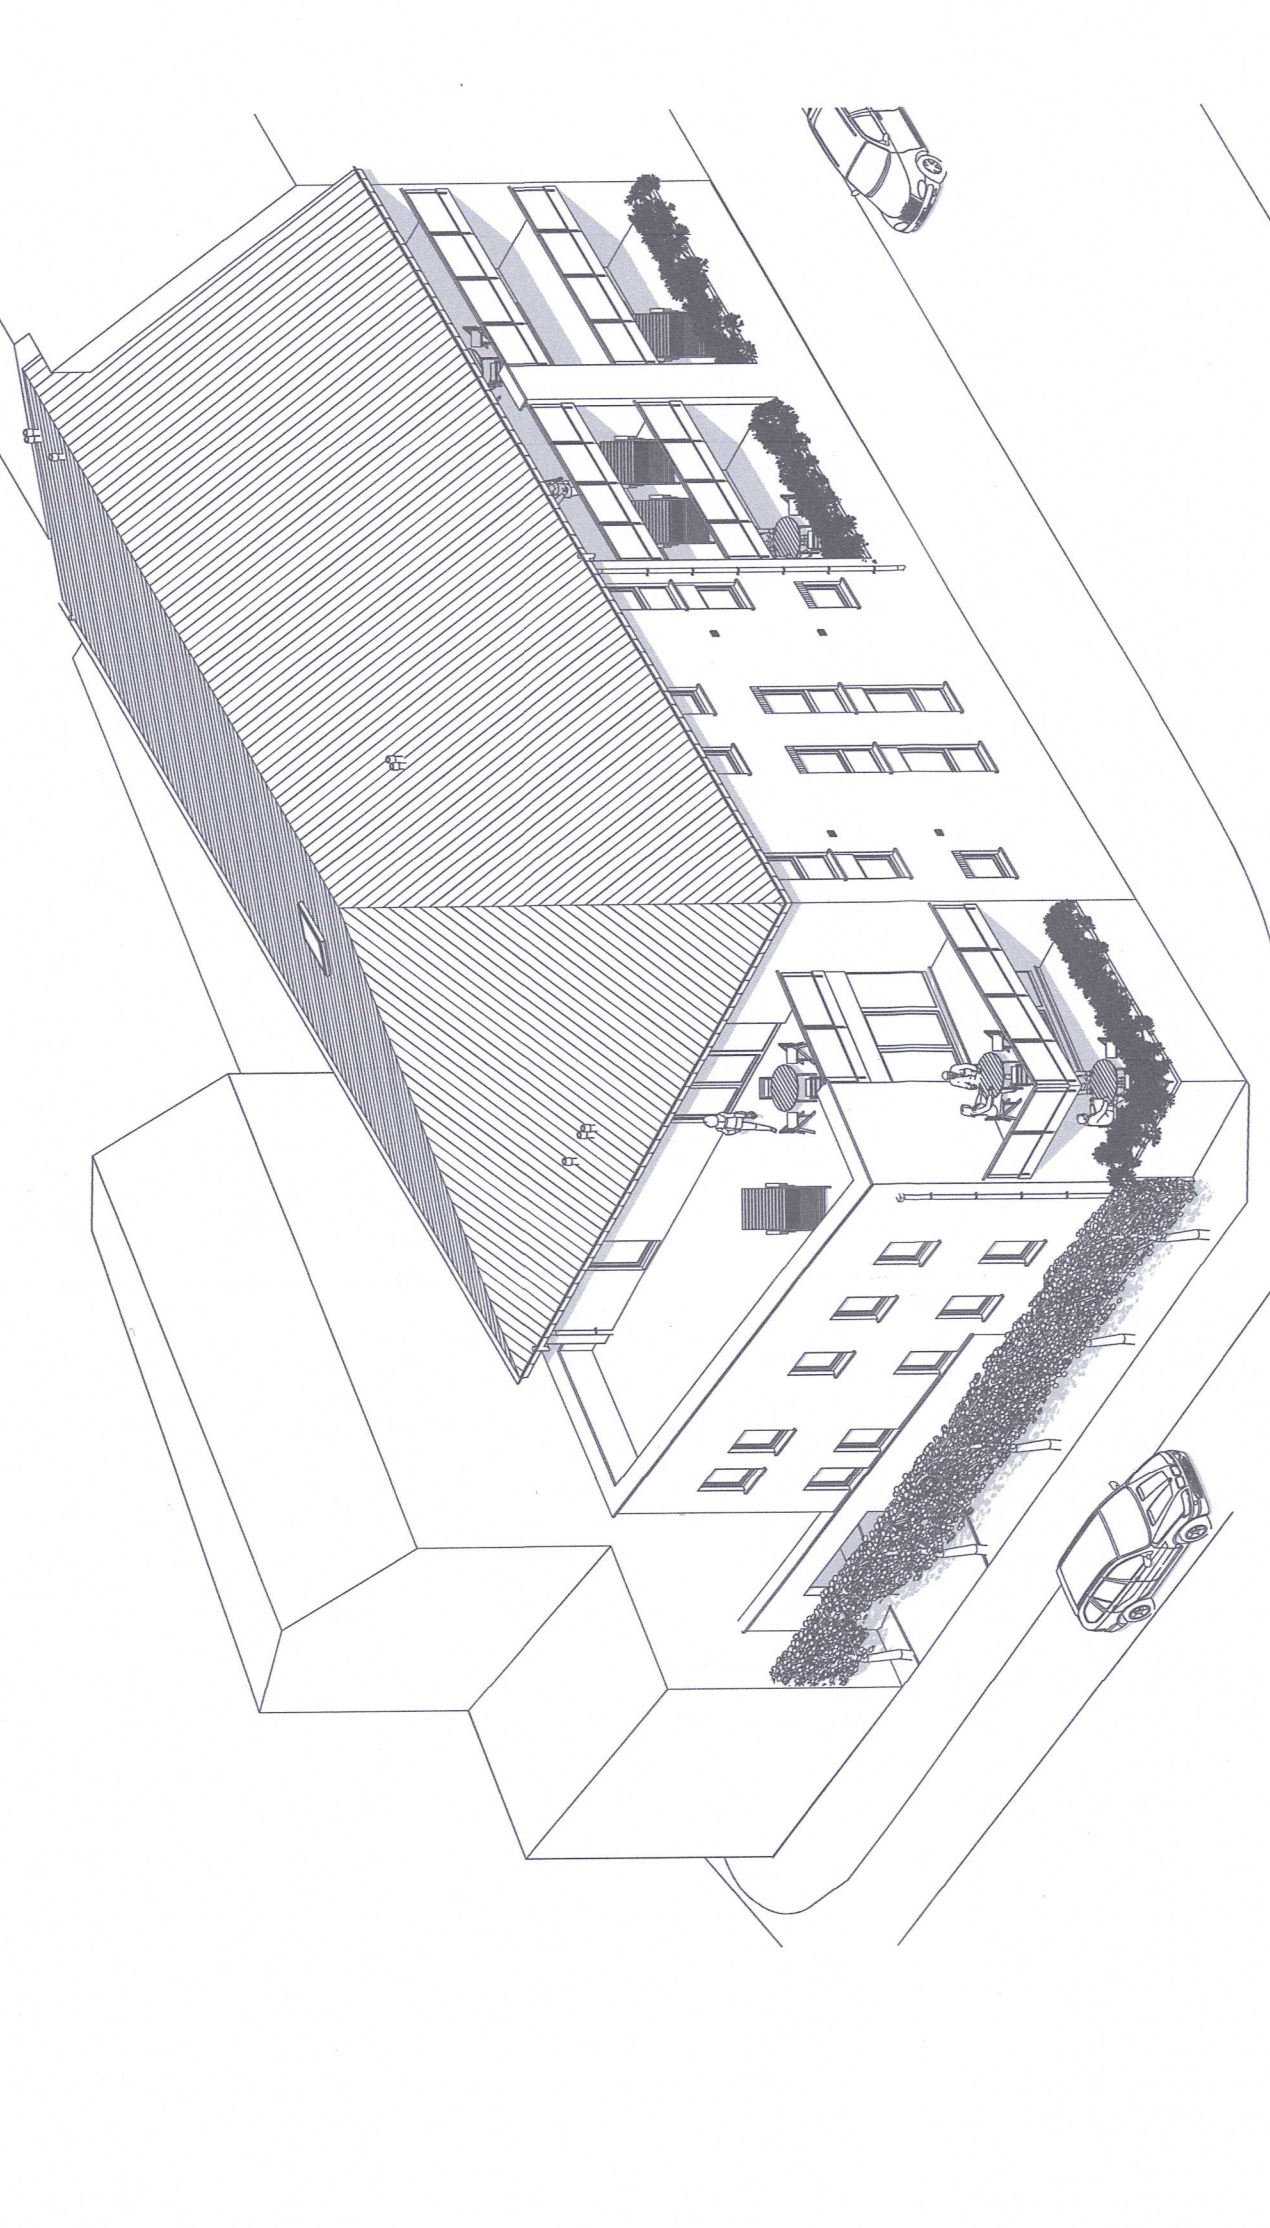

Débits de ventilations requis					
Local	Débit nominal (m³/h)	Débit min. (m³/h)	Surfaces (m²)	Débit min. requis (m³/h)	
*Alimentation, 01.00.01					
Chambres 1	25,00	22,00	12,18	43,93	
Chambres 2	25,00	22,00	11,98	42,83	
Salon	3,00	25,00	29,85	190,91	
*Alimentation, 01.00.02					
Chambres 1	25,00	22,00	12,18	43,93	
Chambres 2	25,00	22,00	11,98	42,83	
Salon	3,00	25,00	29,85	190,91	
*Alimentation, 01.00.03					
Chambres 1	25,00	22,00	12,18	43,93	
Chambres 2	25,00	22,00	11,98	42,83	
Salon	3,00	25,00	29,85	190,91	
*Alimentation, 01.01.01					
Chambres 1	25,00	22,00	12,18	43,93	
Chambres 2	25,00	22,00	11,98	42,83	
Salon	3,00	25,00	29,85	190,91	
*Alimentation, 01.01.05					
Chambres 1	25,00	22,00	12,18	43,93	
Chambres 2	25,00	22,00	11,98	42,83	
Salon	3,00	25,00	29,85	190,91	
*Alimentation, 01.01.06					
Chambres 1	25,00	22,00	12,18	43,93	
Chambres 2	25,00	22,00	11,98	42,83	
Salon	3,00	25,00	29,85	190,91	
*Evacuation, 01.00.01					
Chambres 1	25,00	22,00	12,18	43,93	
Chambres 2	25,00	22,00	11,98	42,83	
Salon	3,00	25,00	29,85	190,91	
*Evacuation, 01.00.02					
Chambres 1	25,00	22,00	12,18	43,93	
Chambres 2	25,00	22,00	11,98	42,83	
Salon	3,00	25,00	29,85	190,91	
*Evacuation, 01.00.03					
Chambres 1	25,00	22,00	12,18	43,93	
Chambres 2	25,00	22,00	11,98	42,83	
Salon	3,00	25,00	29,85	190,91	
*Evacuation, 01.01.01					
Chambres 1	25,00	22,00	12,18	43,93	
Chambres 2	25,00	22,00	11,98	42,83	
Salon	3,00	25,00	29,85	190,91	
*Evacuation, 01.01.05					
Chambres 1	25,00	22,00	12,18	43,93	
Chambres 2	25,00	22,00	11,98	42,83	
Salon	3,00	25,00	29,85	190,91	
*Evacuation, 01.01.06					
Chambres 1	25,00	22,00	12,18	43,93	
Salon	3,00	25,00	29,85	190,91	
*Evacuation, 01.02.01					
Chambres 1	25,00	22,00	12,18	43,93	
Chambres 2	25,00	22,00	11,98	42,83	
Salon	3,00	25,00	29,85	190,91	
*Evacuation, 01.02.02					
Chambres 1	25,00	22,00	12,18	43,93	
Chambres 2	25,00	22,00	11,98	42,83	
Salon	3,00	25,00	29,85	190,91	
*Evacuation, 01.02.03					
Chambres 1	25,00	22,00	12,18	43,93	
Chambres 2	25,00	22,00	11,98	42,83	
Salon	3,00	25,00	29,85	190,91	



Maître d'ouvrage
M. BAIJOT
B-5570 PATIGNIES
(+32) 478 21 11 11

Projet de loi
MB Immo

Site
Rue de la Chapelle 13
B-5570 BEAURAING

Commune
BEAURAING 1ère DIV.
Secteur A N° 5022

Commune
BEAURAING

Province
NAMUR

Architecte
DELABRE Frédéric
Rue de Saint, 20
B-4140 STROMBEK
(+32) 478 21 11 11
frédéric.delaubre@hotmail.com

Relève Topographique
SRU Bureau Dory

2/2

Démolition d'un immeuble existant
&
Reconstruction d'un immeuble de huit logements
Permis d'Urbanisme

Vi et approuvé par le Collège communal
de BEAURAING en séance du 23 mars 2023
par le Collège communal
La Bourgmestre
Le Directeur général
D. DELANAY
VICE-PRÉSIDENT DU COLLEGE COMMUNAL

