


Ville de Bruxelles
Avenue de la Brabançonne n°85
Rez-de-chaussée
6ème division, section F, n°42/s/7
30 mars 2026


Rue de l'Abdication

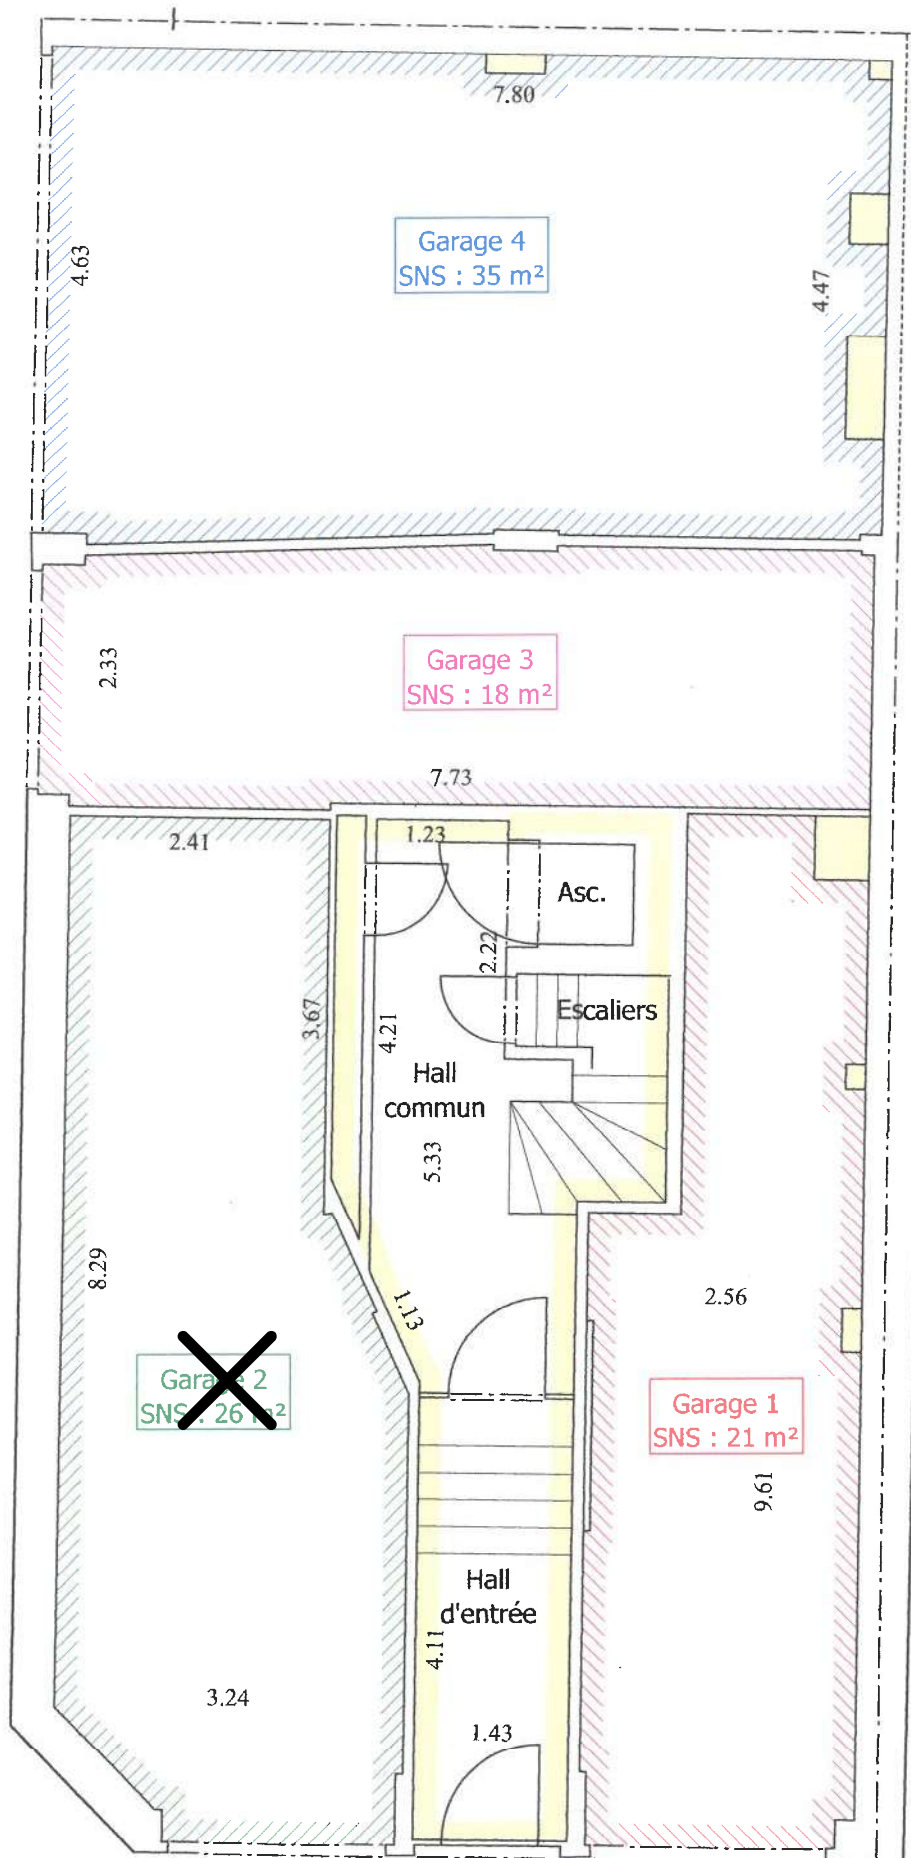

SNS : surface nette au sol
("intra-muros", hors gaines
techniques
et murs de structure)

Parties communes

Certains locaux étant encombrés,
les mesures peuvent être imprécises

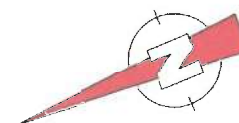

Avenue de la Brabançonne

Echelle : 1/65