



MESURAGE
Echelle: 1/500

Remarque: Les limites non cotées sont figuratives

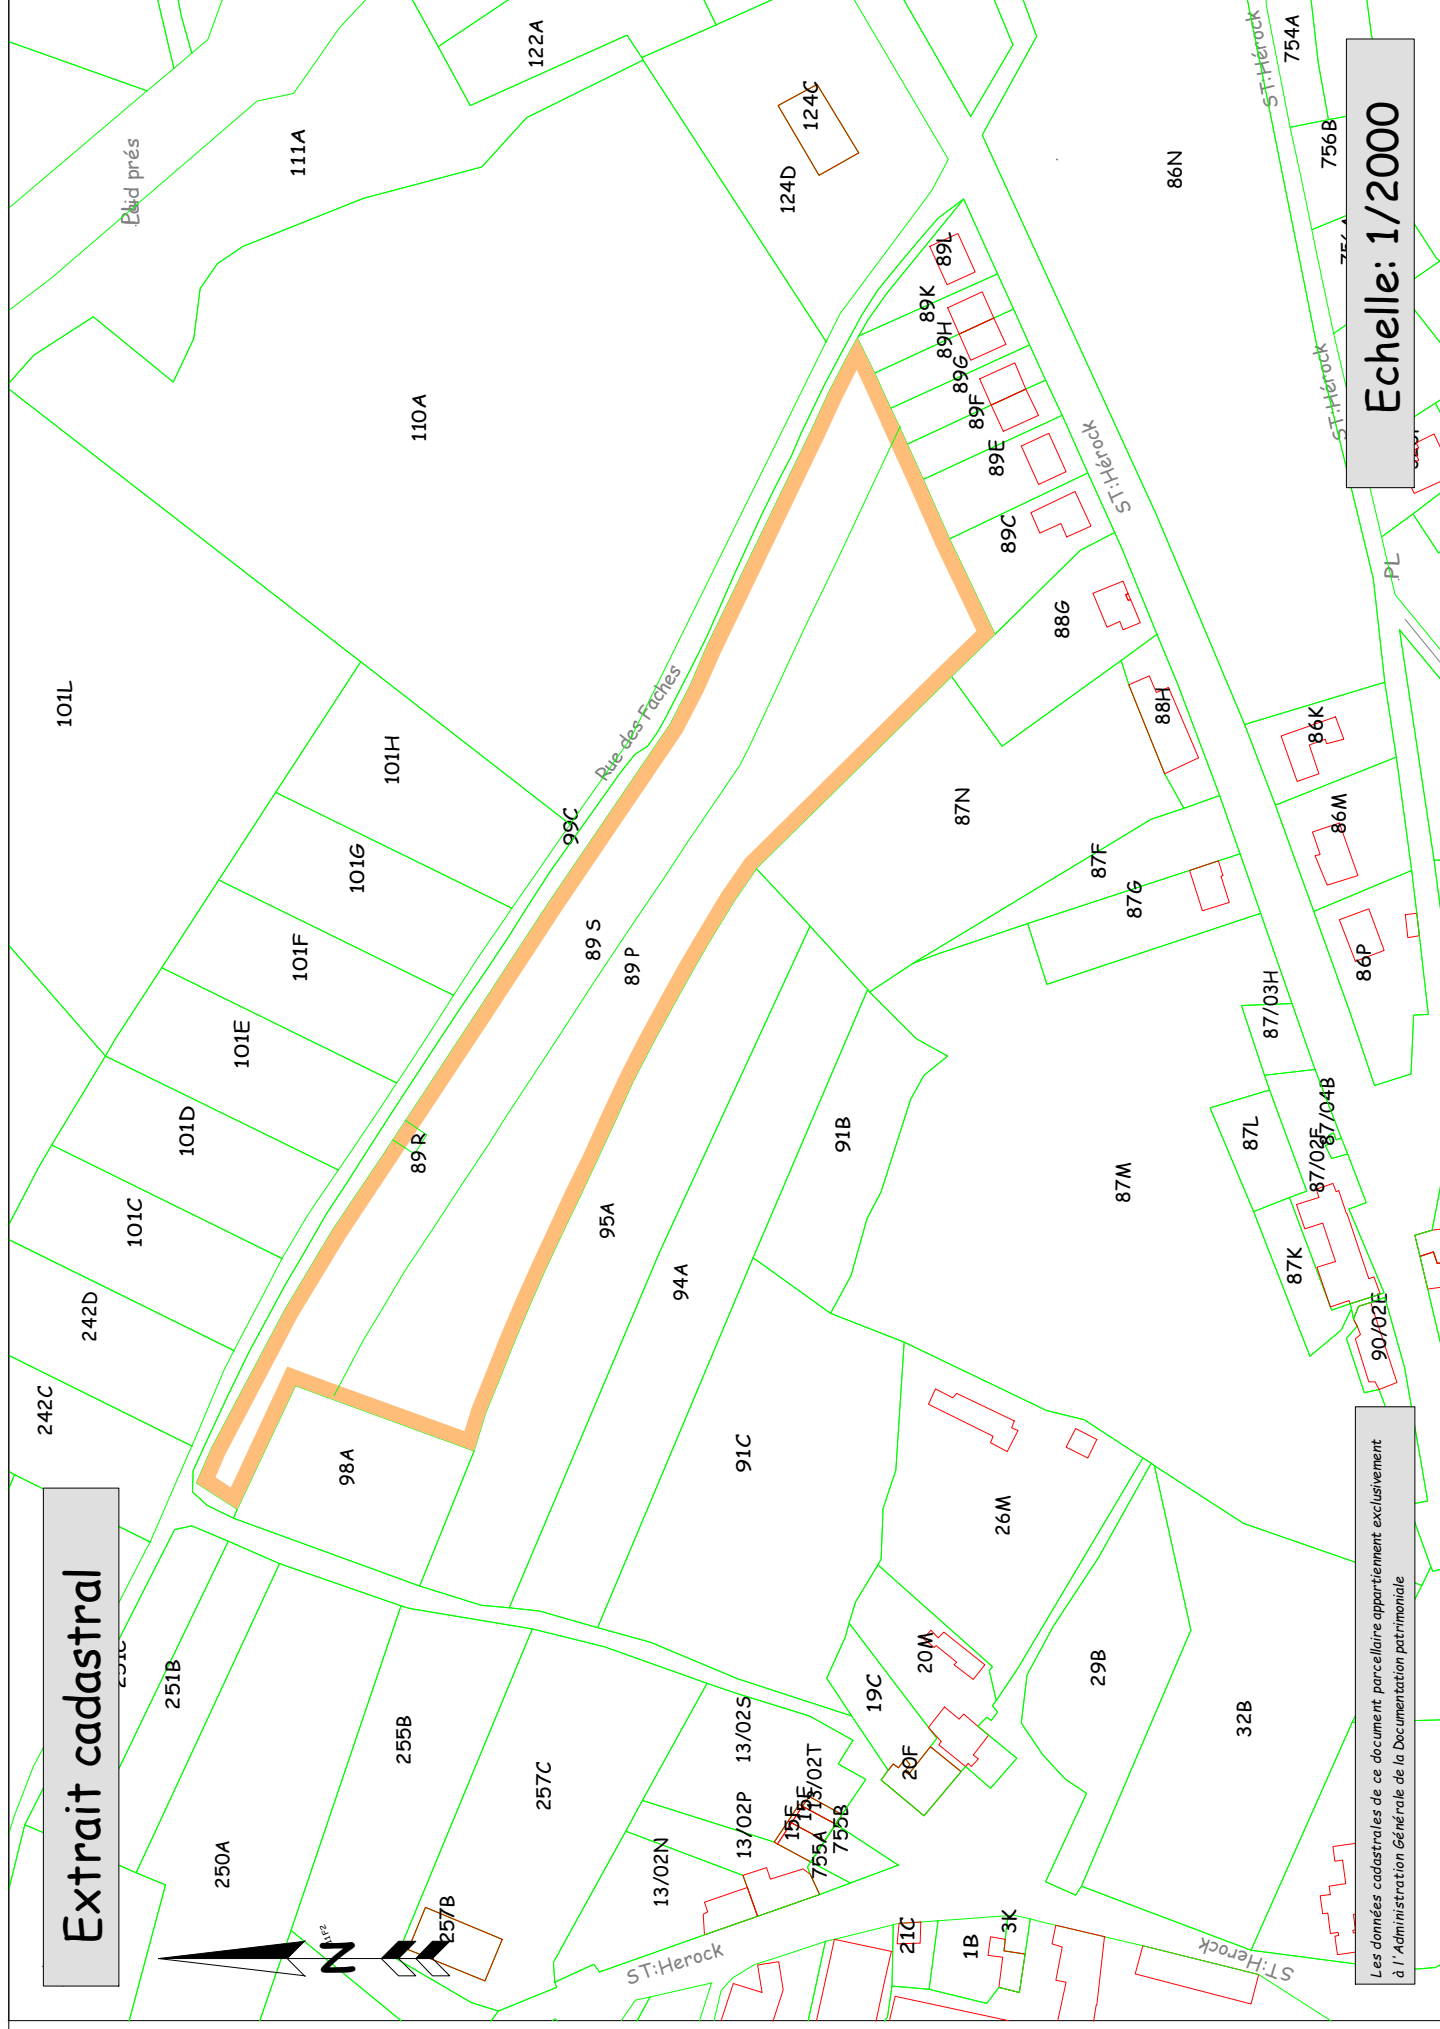

Coordonnées des futurs cot. de bâtiments en l'annexe 72		
C01	190994.746	96897.233
C02	190998.005	96704.015
C03	190988.573	96709.561
C04	190979.14	96713.108
C05	190975.881	96705.346
C06	190985.314	96703.8
C07	190968.311	96707.684
C08	190972.56	96716.499
C09	190985.786	96719.764
C10	190959.012	96713.029
C11	190984.763	96714.214
C12	190961.537	96703.949
C13	190947.137	96716.888
C14	190981.716	96726.386
C15	190944.541	96719.582
C16	190938.167	96713.847
C17	190933.608	96723.388
C18	190940.882	96720.123
C19	190925.633	96727.5
C20	190931.261	96716.097
C21	190924.609	96710.432
C22	190938.981	96713.875
C23	190913.971	96718.446
C24	190918.096	96714.717
C25	190909.293	96710.533
C26	190905.28	96714.261
C27	190997.931	96716.649
C28	190902.729	96714.825
C29	190906.664	96719.992
C30	190990.72	96710.004
C31	190984.794	96714.909
C32	190991.076	96710.776
C33	190979.338	96710.094
C34	190983.663	96713.745
C35	190993.719	96822.226
C36	190979.972	96734.951
C37	190920.734	96717.267
C38	190986.024	96724.288

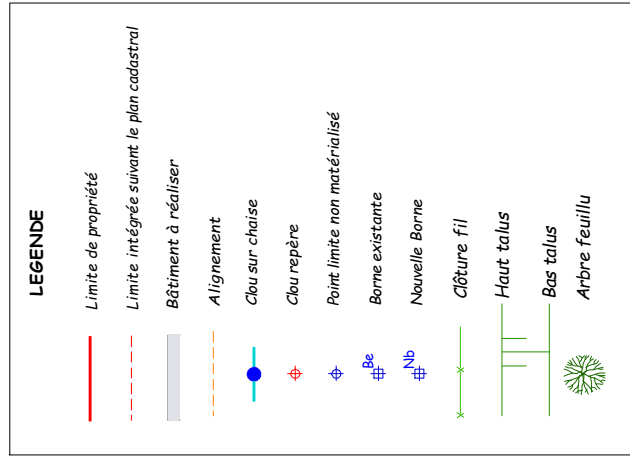

Signatures

Le géomètre-expert
Michaux Grégoire

L'architecte,
Mr Delarbre F

L'entrepreneur,
Pour les maîtres BA110T

Commune de HOUYET
9ème division - CIERGNON -
Section A - 89 S et 89 P

SITUATION : Rue des Faches - 5560 HEROCK

DEMANDEURS: MS IMMO

Architecte: Mr Delarbre F.

PLAN D'INDICATION D'IMPLANTATION

Le 24 mai 2025,
Je soussigné, Grégoire MICHAUX, géomètre-expert inscrit au conseil fédéral des géomètres sous le n° 6EO141280, domicilié à 5575 GEDINNE, Station n°57 attesté m'être rendu ce jour à Beauregard, rue des Firmans sur la parcelle cadastrée HOUYET - 9ème division - CIERGNON - A - 89S et 89P, en vue de procéder à l'implantation de nouvelles constructions.

Le bâtiment a été implanté conformément au plan ci-joint et suivant le plan d'implantation dressé par l'architecte Mr Delarbre F.

Des points de repères fixes sont existants : clous repères aux points C11, C12, C13 et C14.

Des piquets munis de clous repères ont été implantés de façon à matérialiser les angles extérieurs de la future construction.

Fait à Gedinne, le 24.05.2025

Remarque : L'implantation a été réalisée en base des limites apparentes. Le géomètre ne dispose d'aucun document établissant que les limites de propriété aient fait l'objet d'un abornement contradictoire.

Michaux Grégoire

Rue de la Station, 57

5575 Gedinne

Tél : 0478/884169

Email:gregoire.michaux57@gmail.com

Date du plan : 24/05/2025

Echelle du plan: 1/500

Système de coordonnées: LAMBERT 72

N° de dossier : 2025-01 Imp