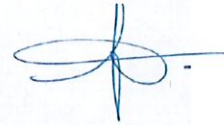


 Maisons Baijot Rue de Malvoisin, 38 B-5575 PATIGNIES (GEDINNE) Tél. 061/58.89.24 Fax. 061/58.99.42 info@maisonsbaijot.be signature 	ARCHITECTE DELARBRE Architectes srl Rue du Thier Pirard n° 1a B-4170 COMBLAIN AU PONT 0495/499.548 fredericdelarbree@hotmail.com signature 
--	--

Province de Brabant Wallon	Ville de Jodoigne
----------------------------	-------------------

-Permis d'urbanisme-


Construction de 2 habitations

<u>Situation</u> Rue Saint Vincent, 1370 Piétrain <u>Reference cadastrale</u> Jodoigne 7ème div. Piétrain Section A 105c	<u>Propriétaire :</u> Tordoir Cécile & Laurence Damoiseau Anne-Marie
--	--


<u>Autorisation :</u>	<u>Plan de mesurage et relevé :</u> Géomètre Michiels F. en date du 05/02/2025 dossier 2025-1301-03 P01a
------------------------------	--

N°	Plans	Ech.	01-04-2025		
1	Références - Situation		VU PAR LE COLLEGE pour être annexé à sa délibération du 03/04/26 OCTROI - REFUS Par ordonnance La Directrice générale f.f. Le Bourgmestre, Cynthia MOUREAUX Jean-Luc MEURICE 01-04-2025 PU01 Permis d'urbanisme		
2	Situation administrative				
3	Photos				
4	Implantation générale	1:500			
5	Implantation	1:200			
6	Plan égouttage général M1,2	1:100			
7	vides ventilés M1	1:50			
8	vides ventilés M2	1:50			
9	Plan rez-de-chaussée M1	1:50			
10	Plan Rez-de-chaussée M2	1:50			
11	Plan Etage M1	1:50			
12	Plan Etage M2	1:50			
13	Façade Avant et Coupe BB	1:100			
14	Façade Arrière & Gauche M1	1:100			
15	Façade Droite M1 & Coupe AA - CC	1:100			
16	Façade Droite & Gauche M2	1:100			

Plan de situation

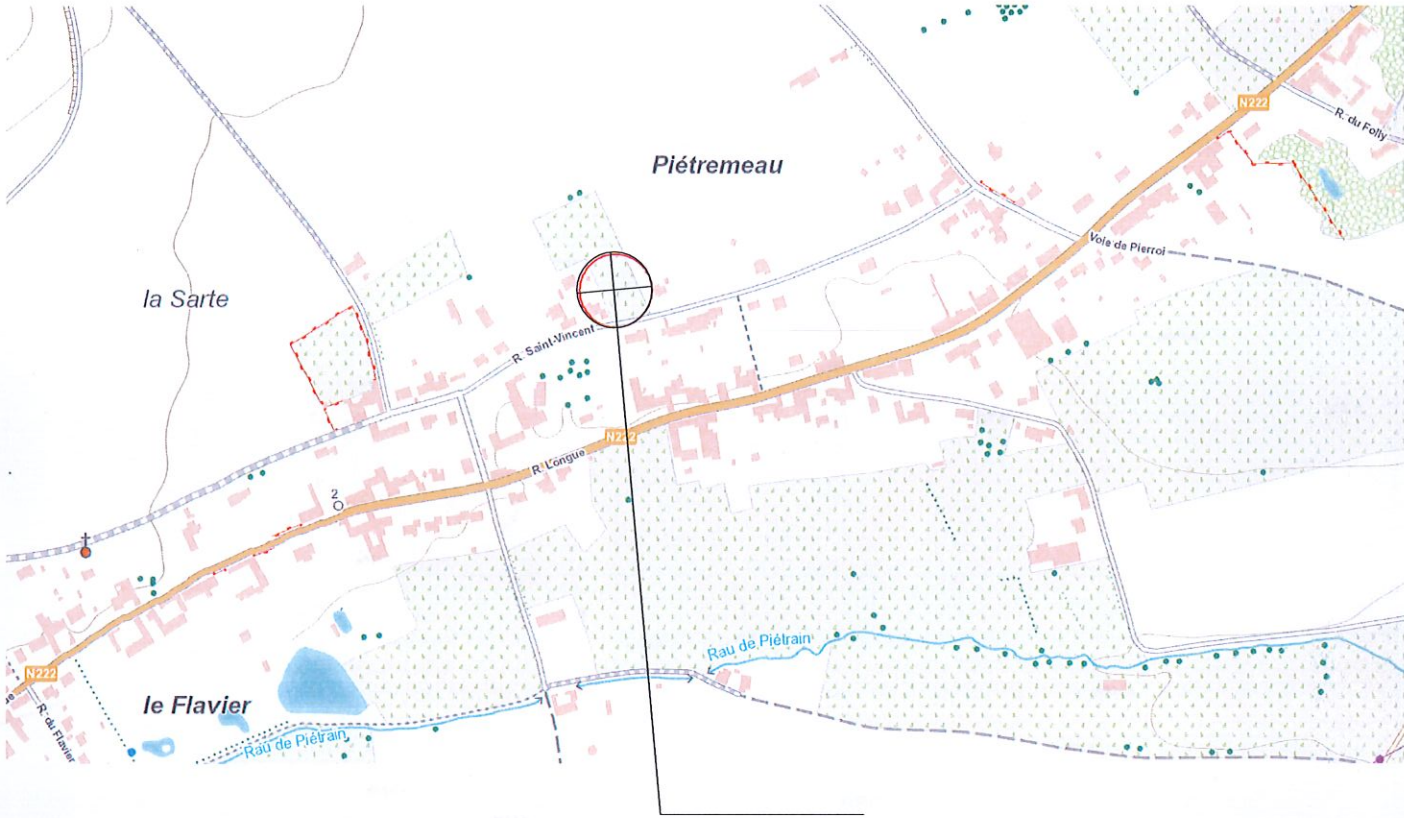

OBJET DE LA DEMANDE

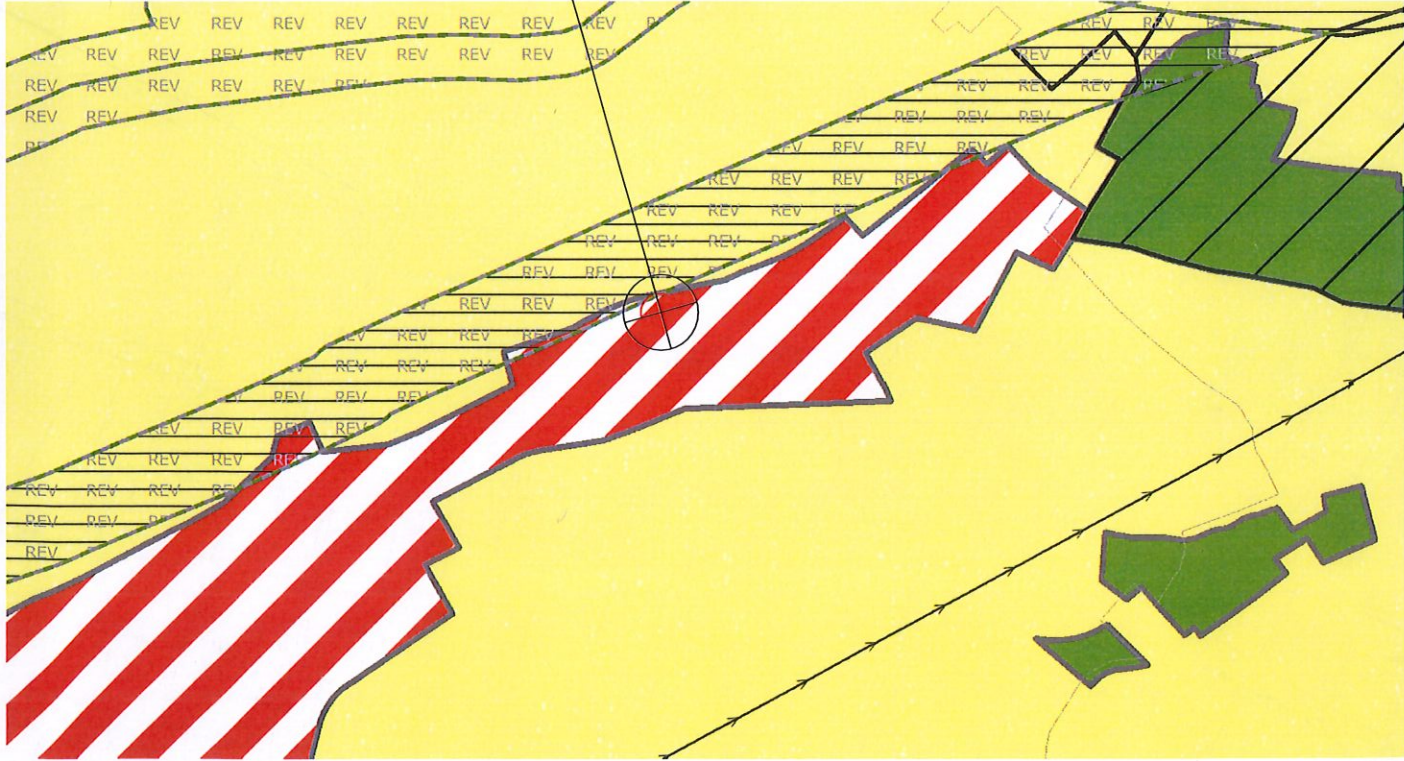

Plan de secteur



photo 1



photo 2



photo 3



photo 4

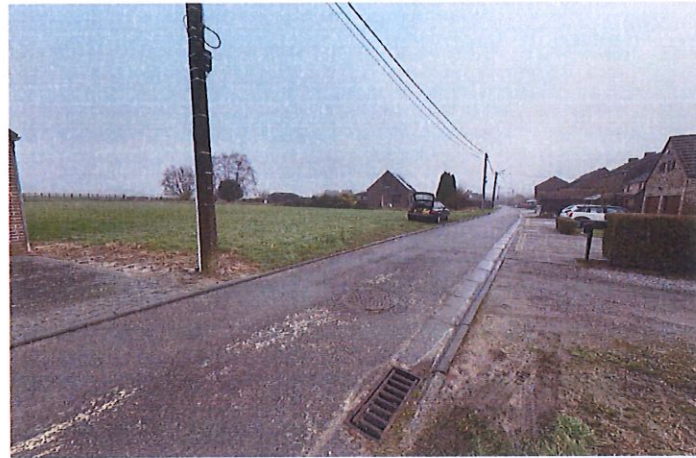


photo 5



photo 6



photo 7



photo 8



photo 9



photo 10




photo 11



photo 12

Implantation


- Aire engravillonnée
- Haie vive à planter
- Haie vive existante à maintenir
- clôture
- limite de propriété parcelle concernée
- Division
- Electricité
- Eau
- Egout

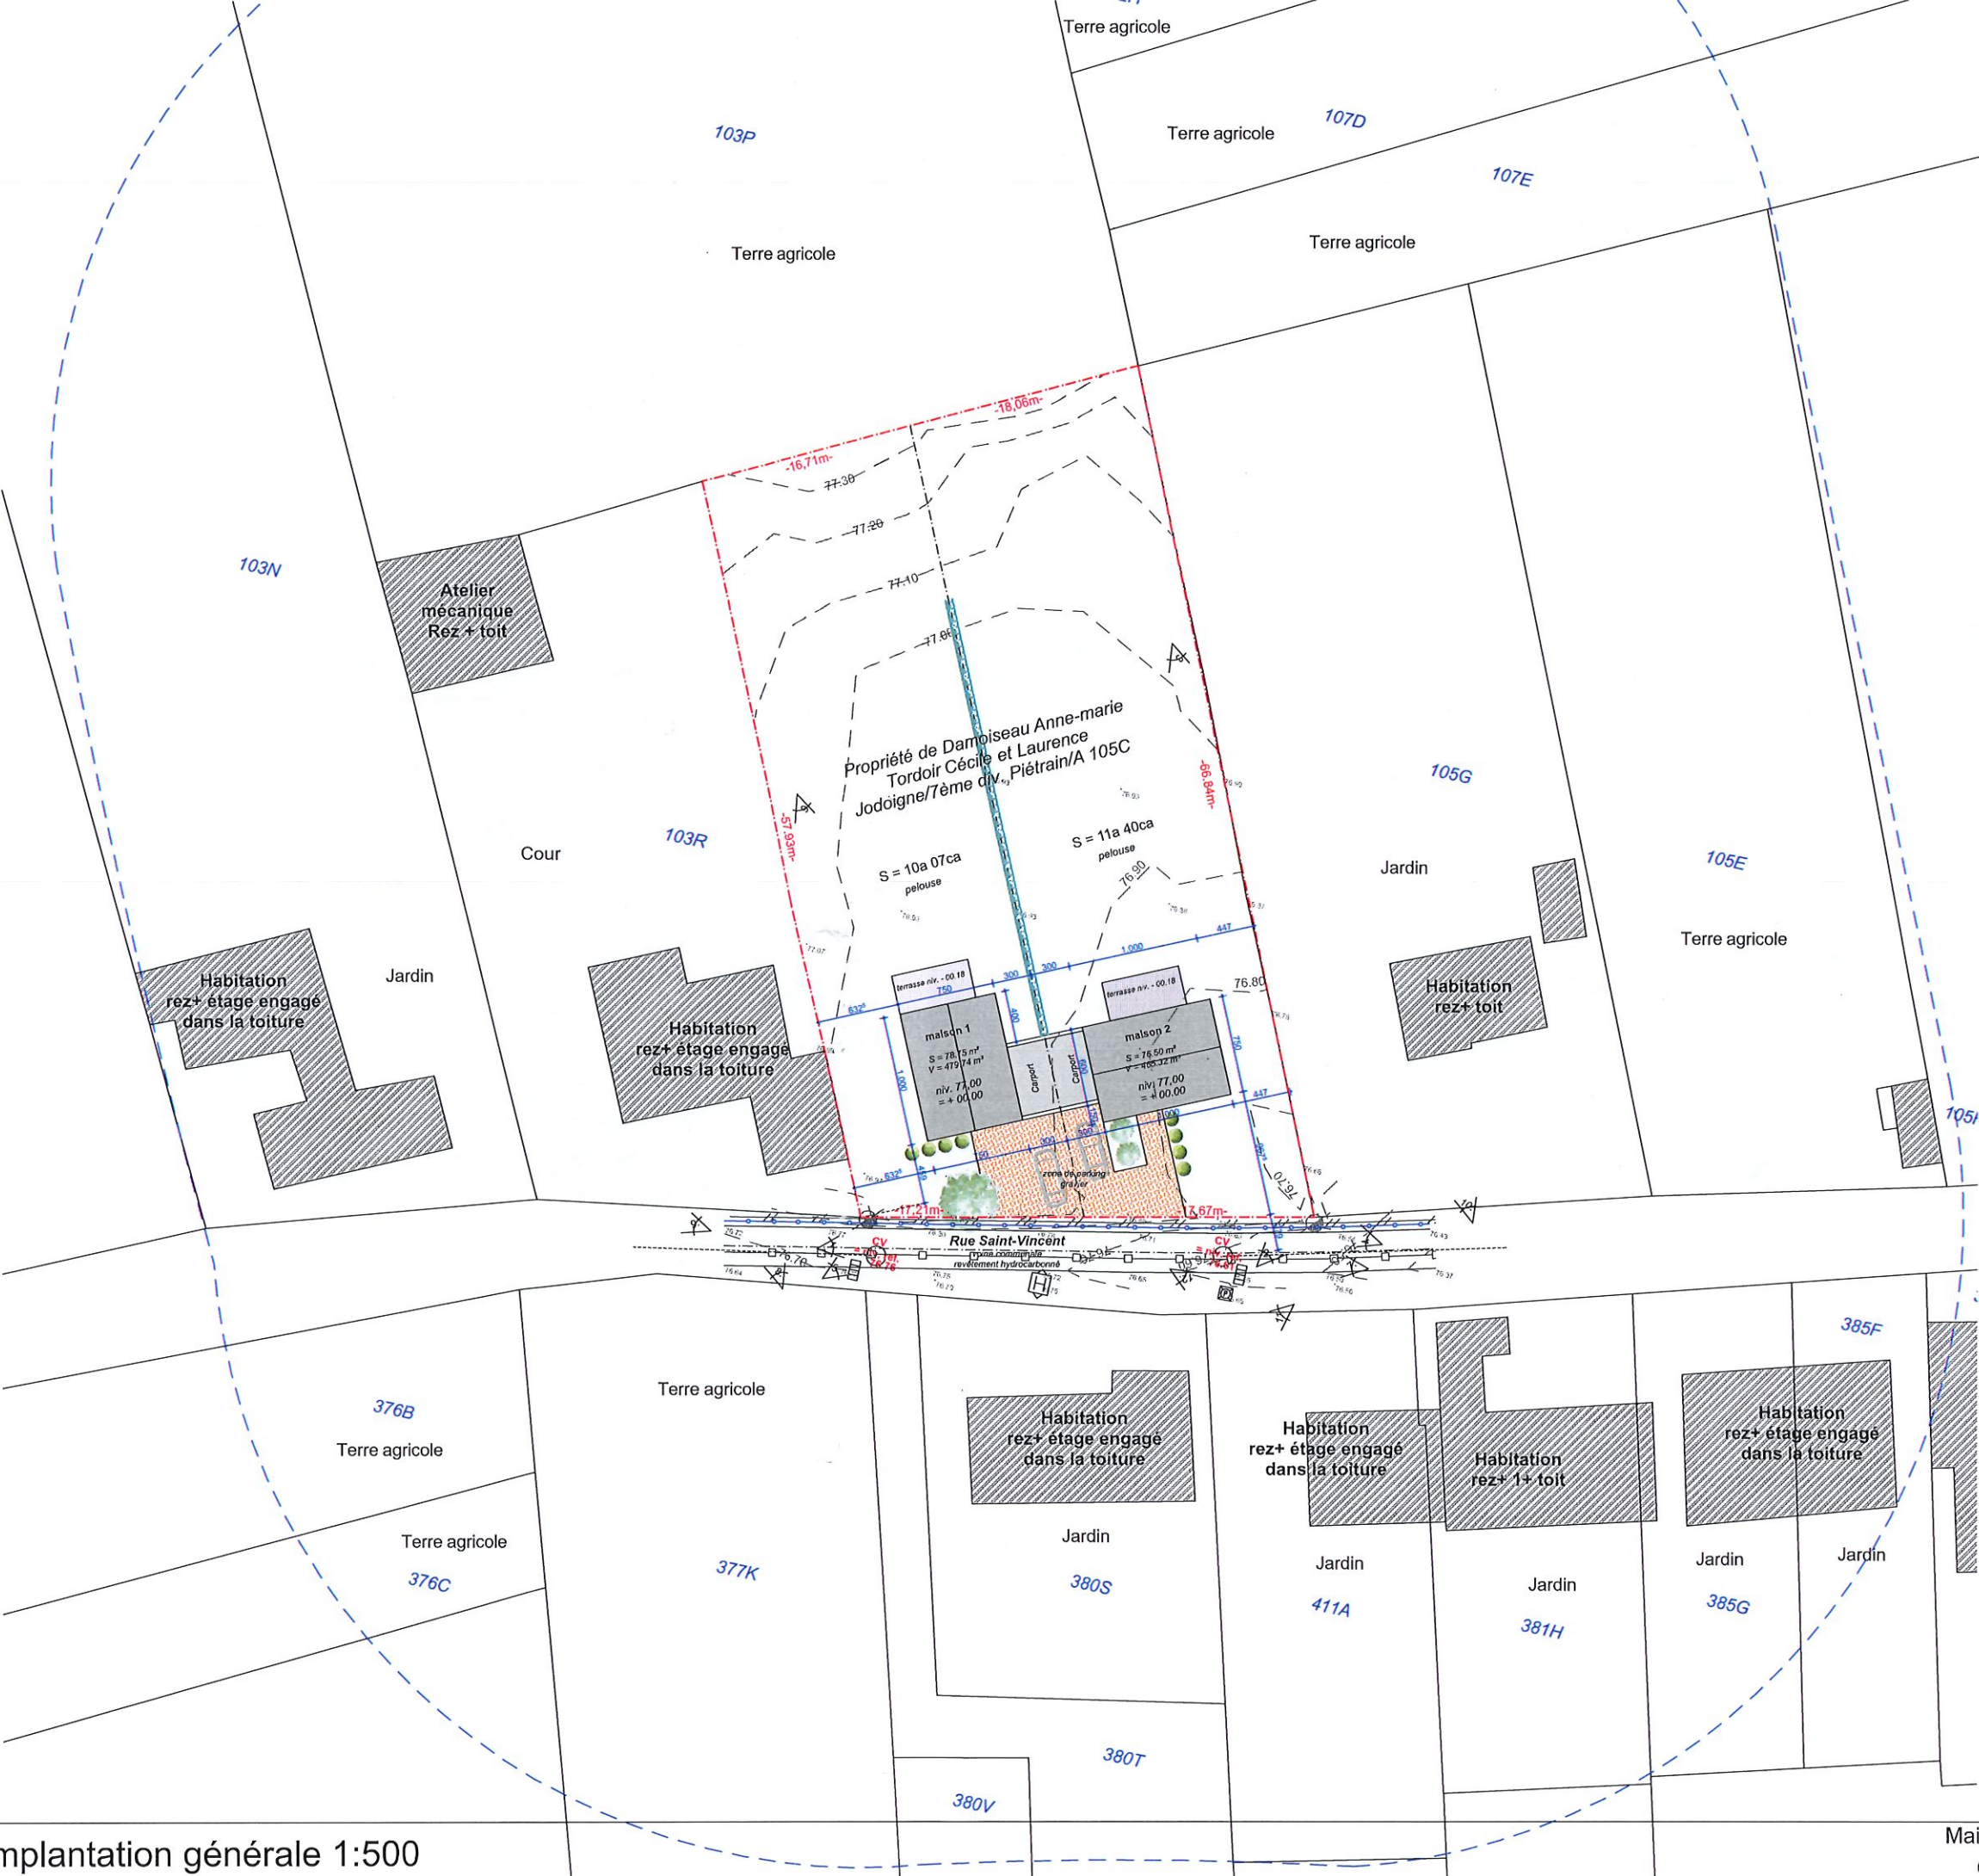

Implantation générale 1:500


EGOUTTAGE / RACCORDEMENTS


- rejet EU vers égout en voirie,
- rejet eaux de pluie vers CEP, trop plein vers égout en voirie vu le mauvais résultats des essais de sol;
- raccordements aux équipements de voirie (impétrants);

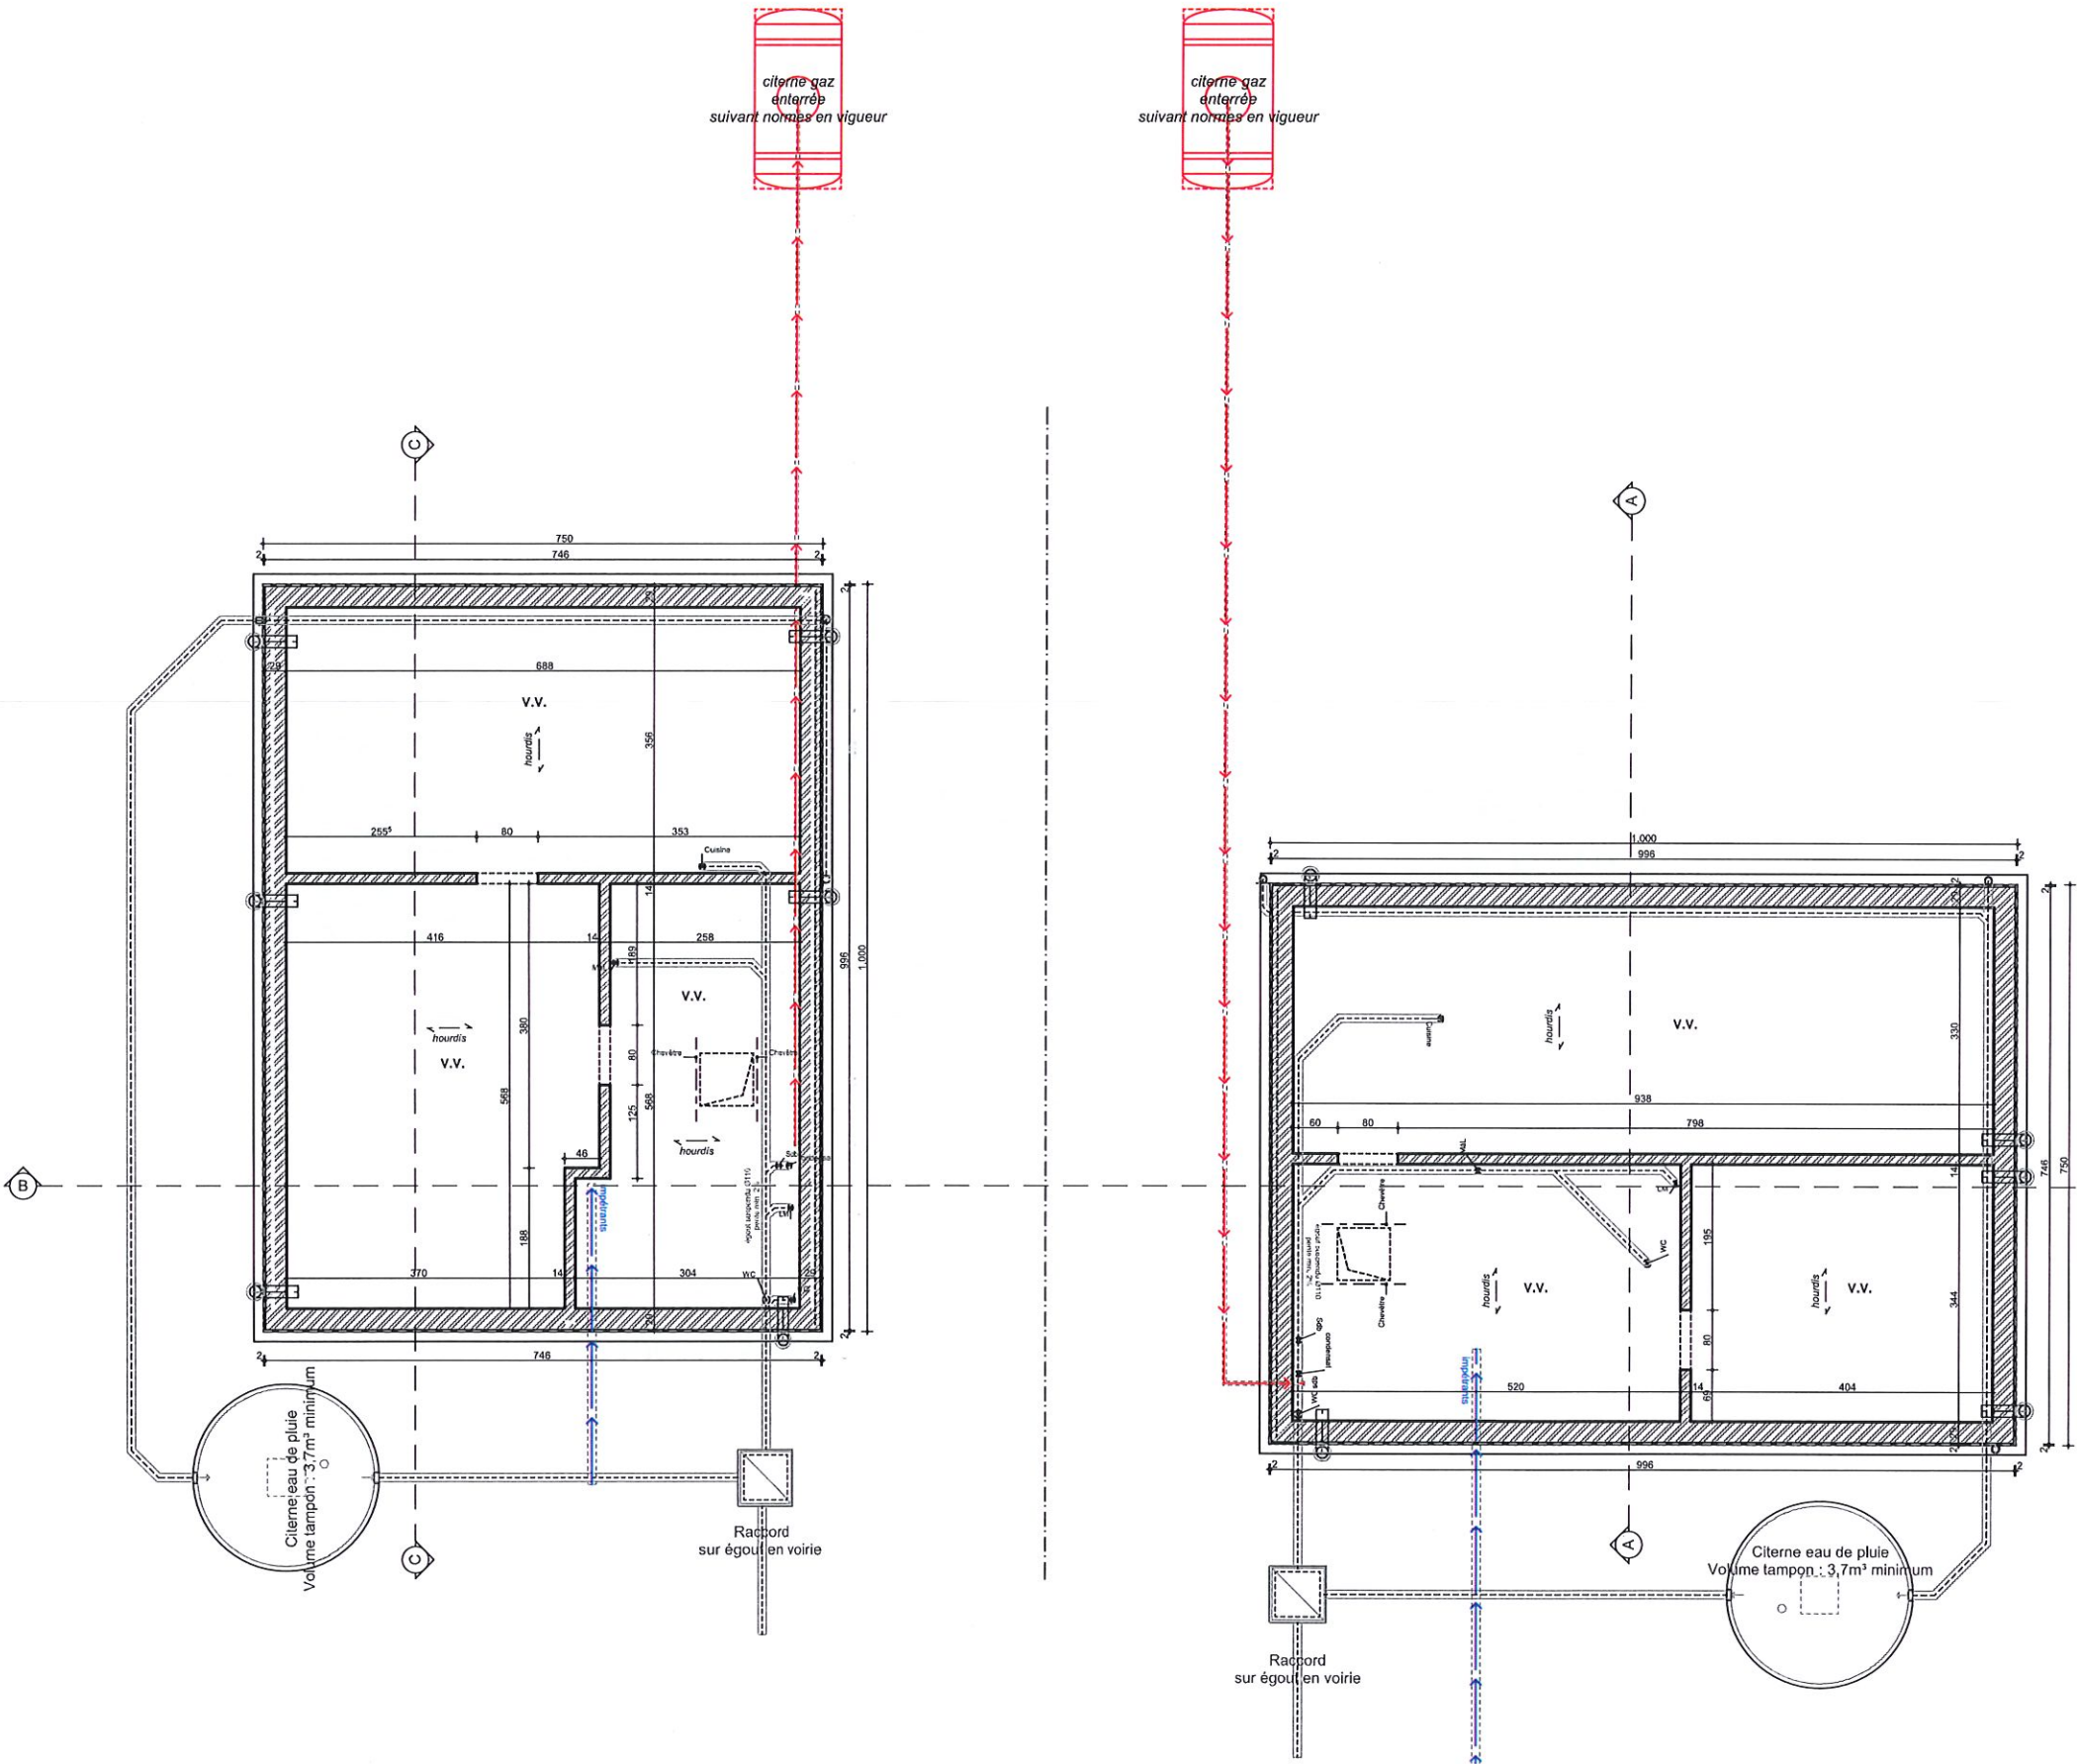

Plan égouttage général M1,2 1:100


B

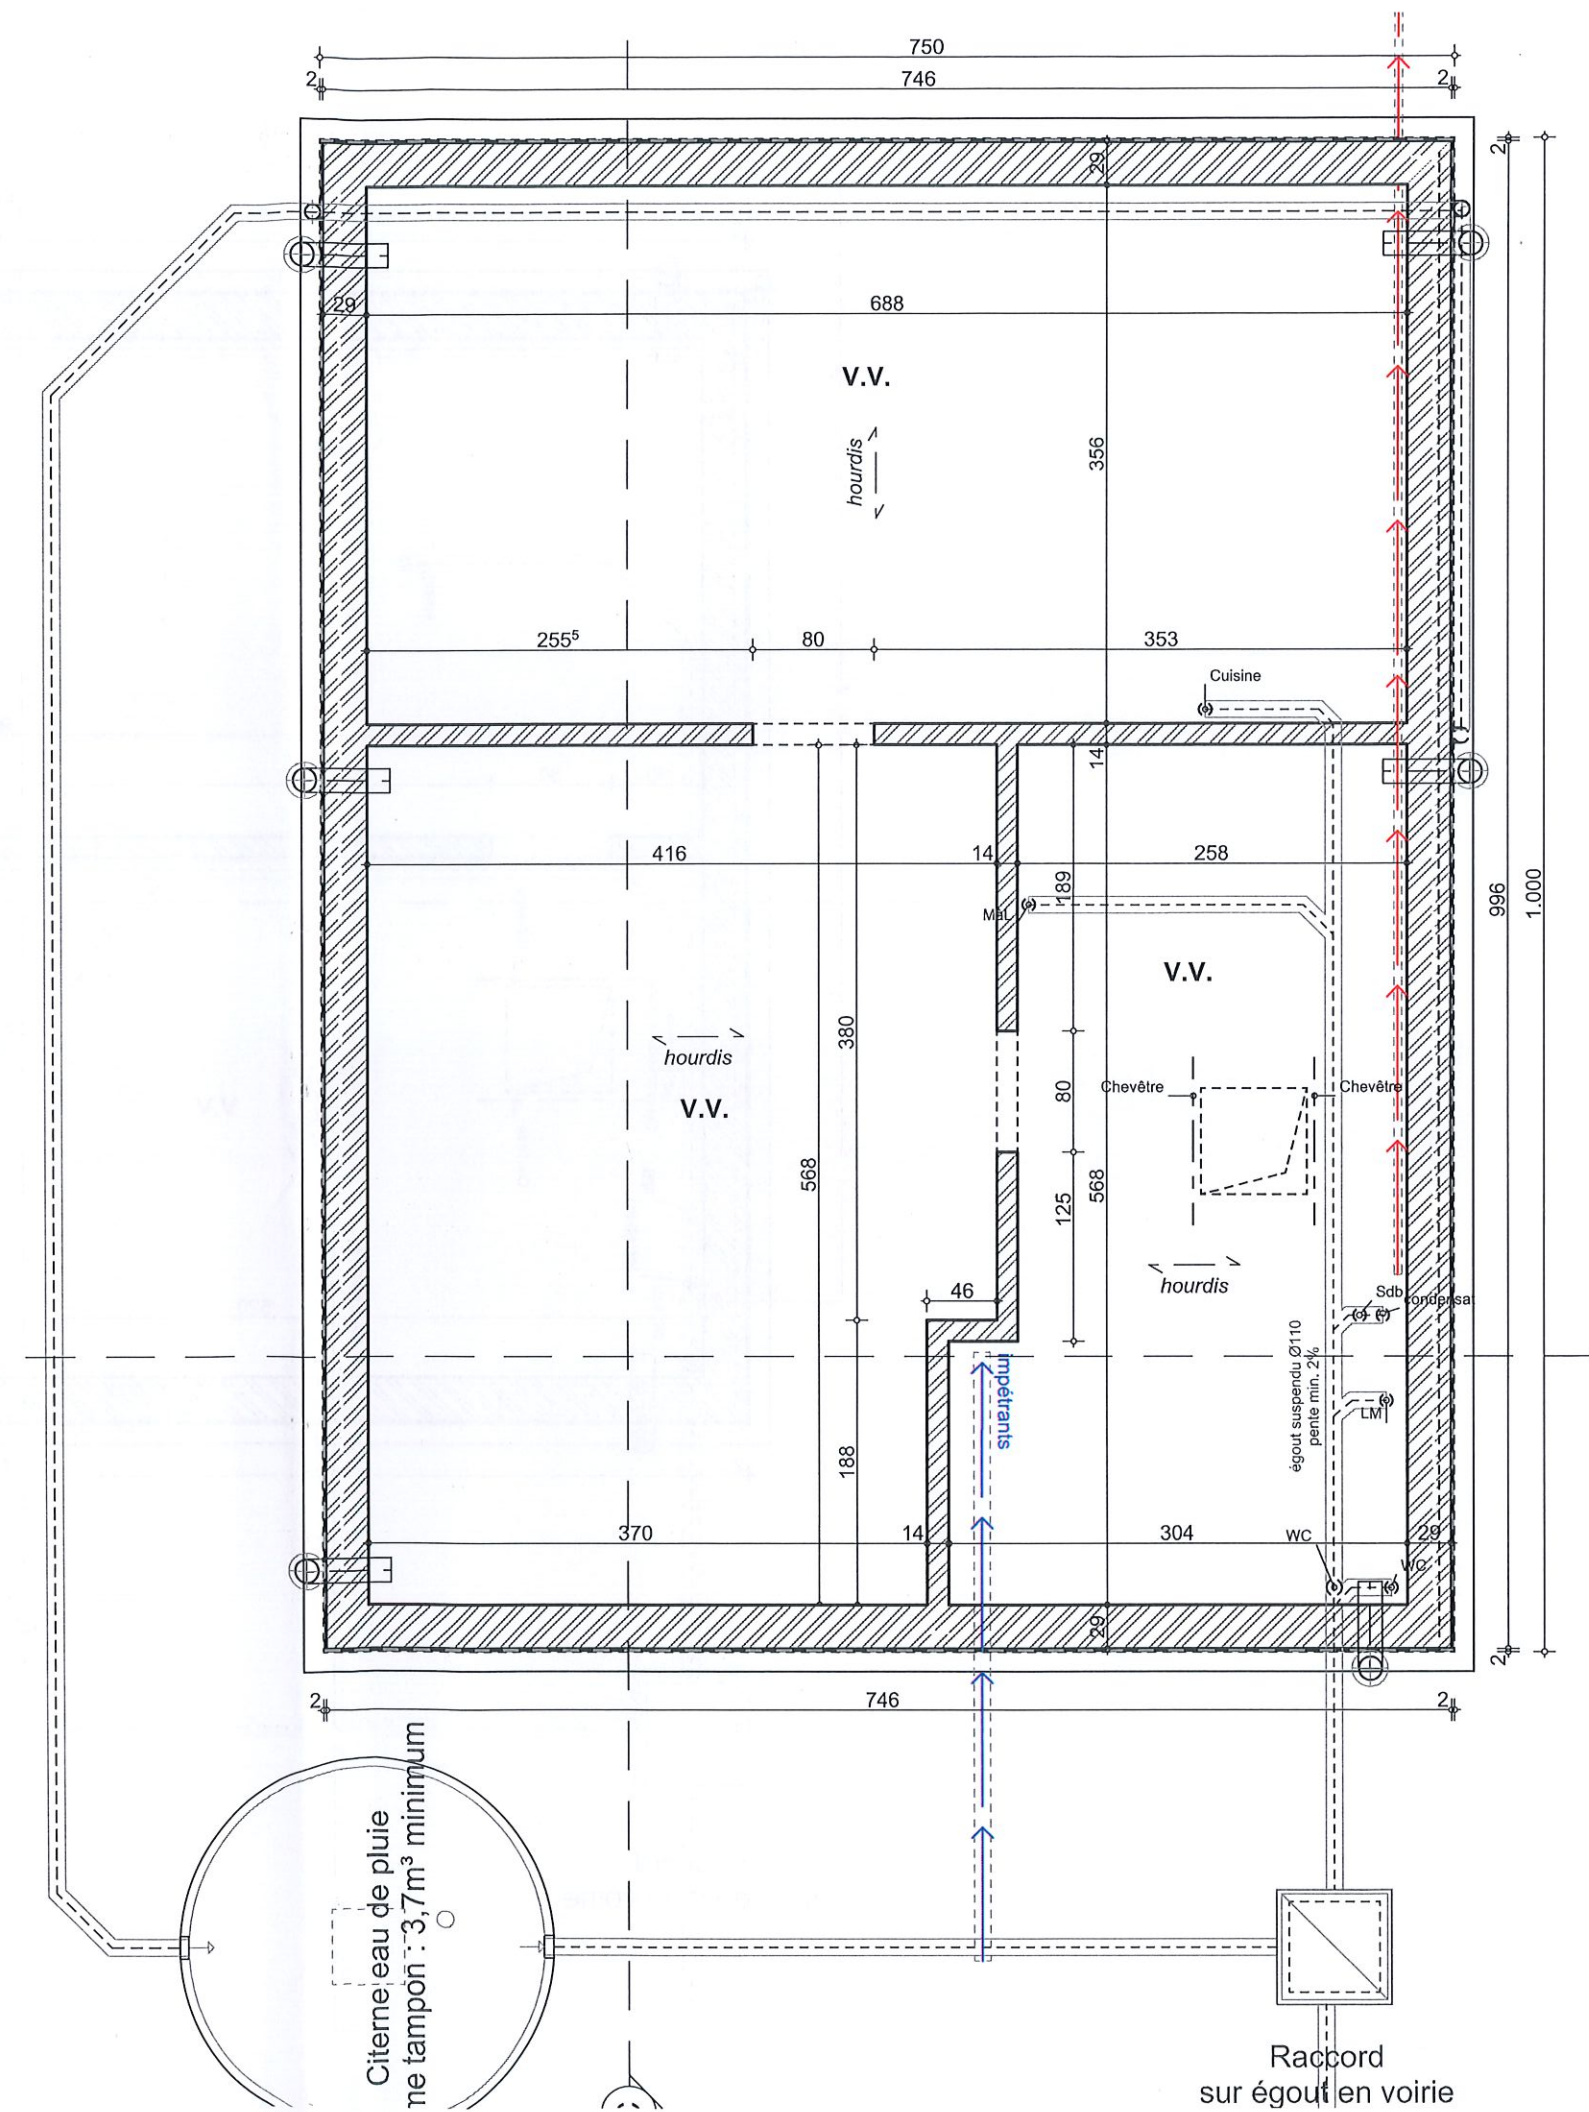

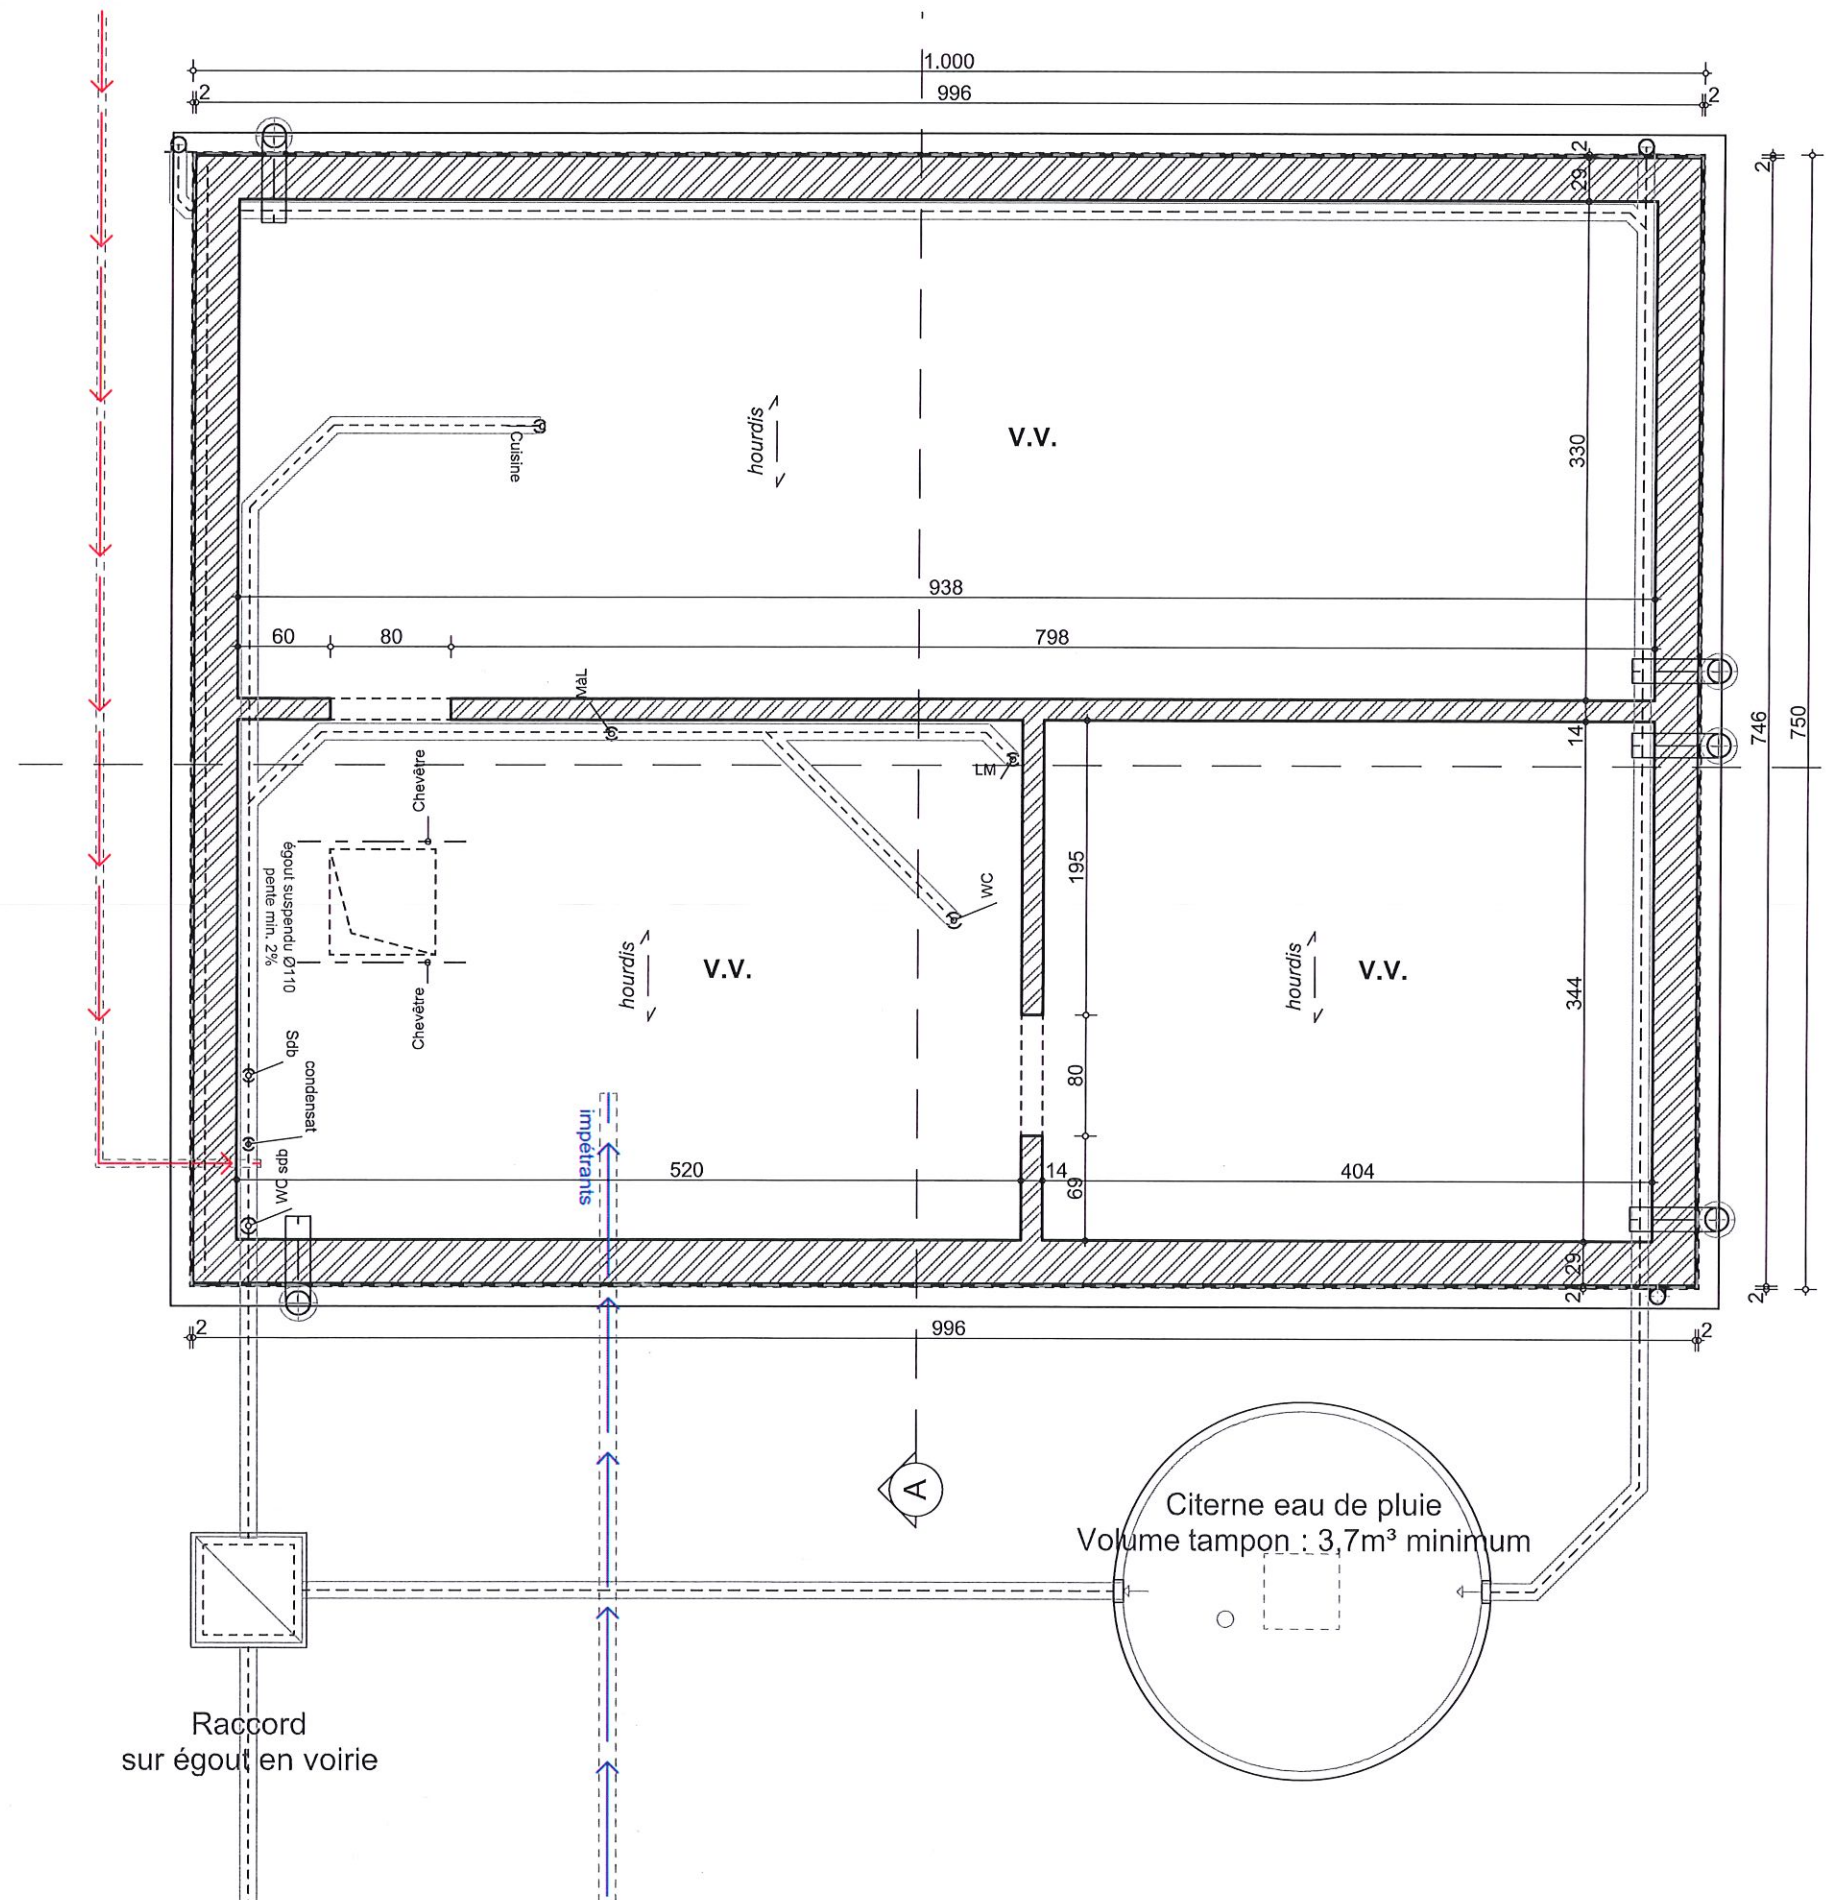

Logement	Pièce	Surface	Surface au sol	Surface vitrée	Surface vitrée	Coefficient d'éclairage naturel
		au sol	habitable (M²)	verticale (M²)	toiture (M²)	(12 V + 14T) / S
Maison 1	Séjour	46,71	46,71	12,52	0	3,22
	ch1	16,96	14,86	2,25	0	1,82
	ch2	11,53	9,92	1,12	0	1,35
	ch3	15,41	13,34	1,97	0	1,77


Ventilation PEB suivant NBN 50 001	Surface	Débit minimum arrivée d'air	Débit maximum arrivée d'air	Débt extraction minimum
	m²	m³/h	m³/h	m³/h
MAISON 1				
Buanderie				50
Cuisine				75
WC				25
Sdb1				50
Ch1	16,96	61,056	122,112	
CH2	11,53	41,508	83,016	
CH3	15,41	55,476	110,952	
Séjour	38,31	137,916	275,832	

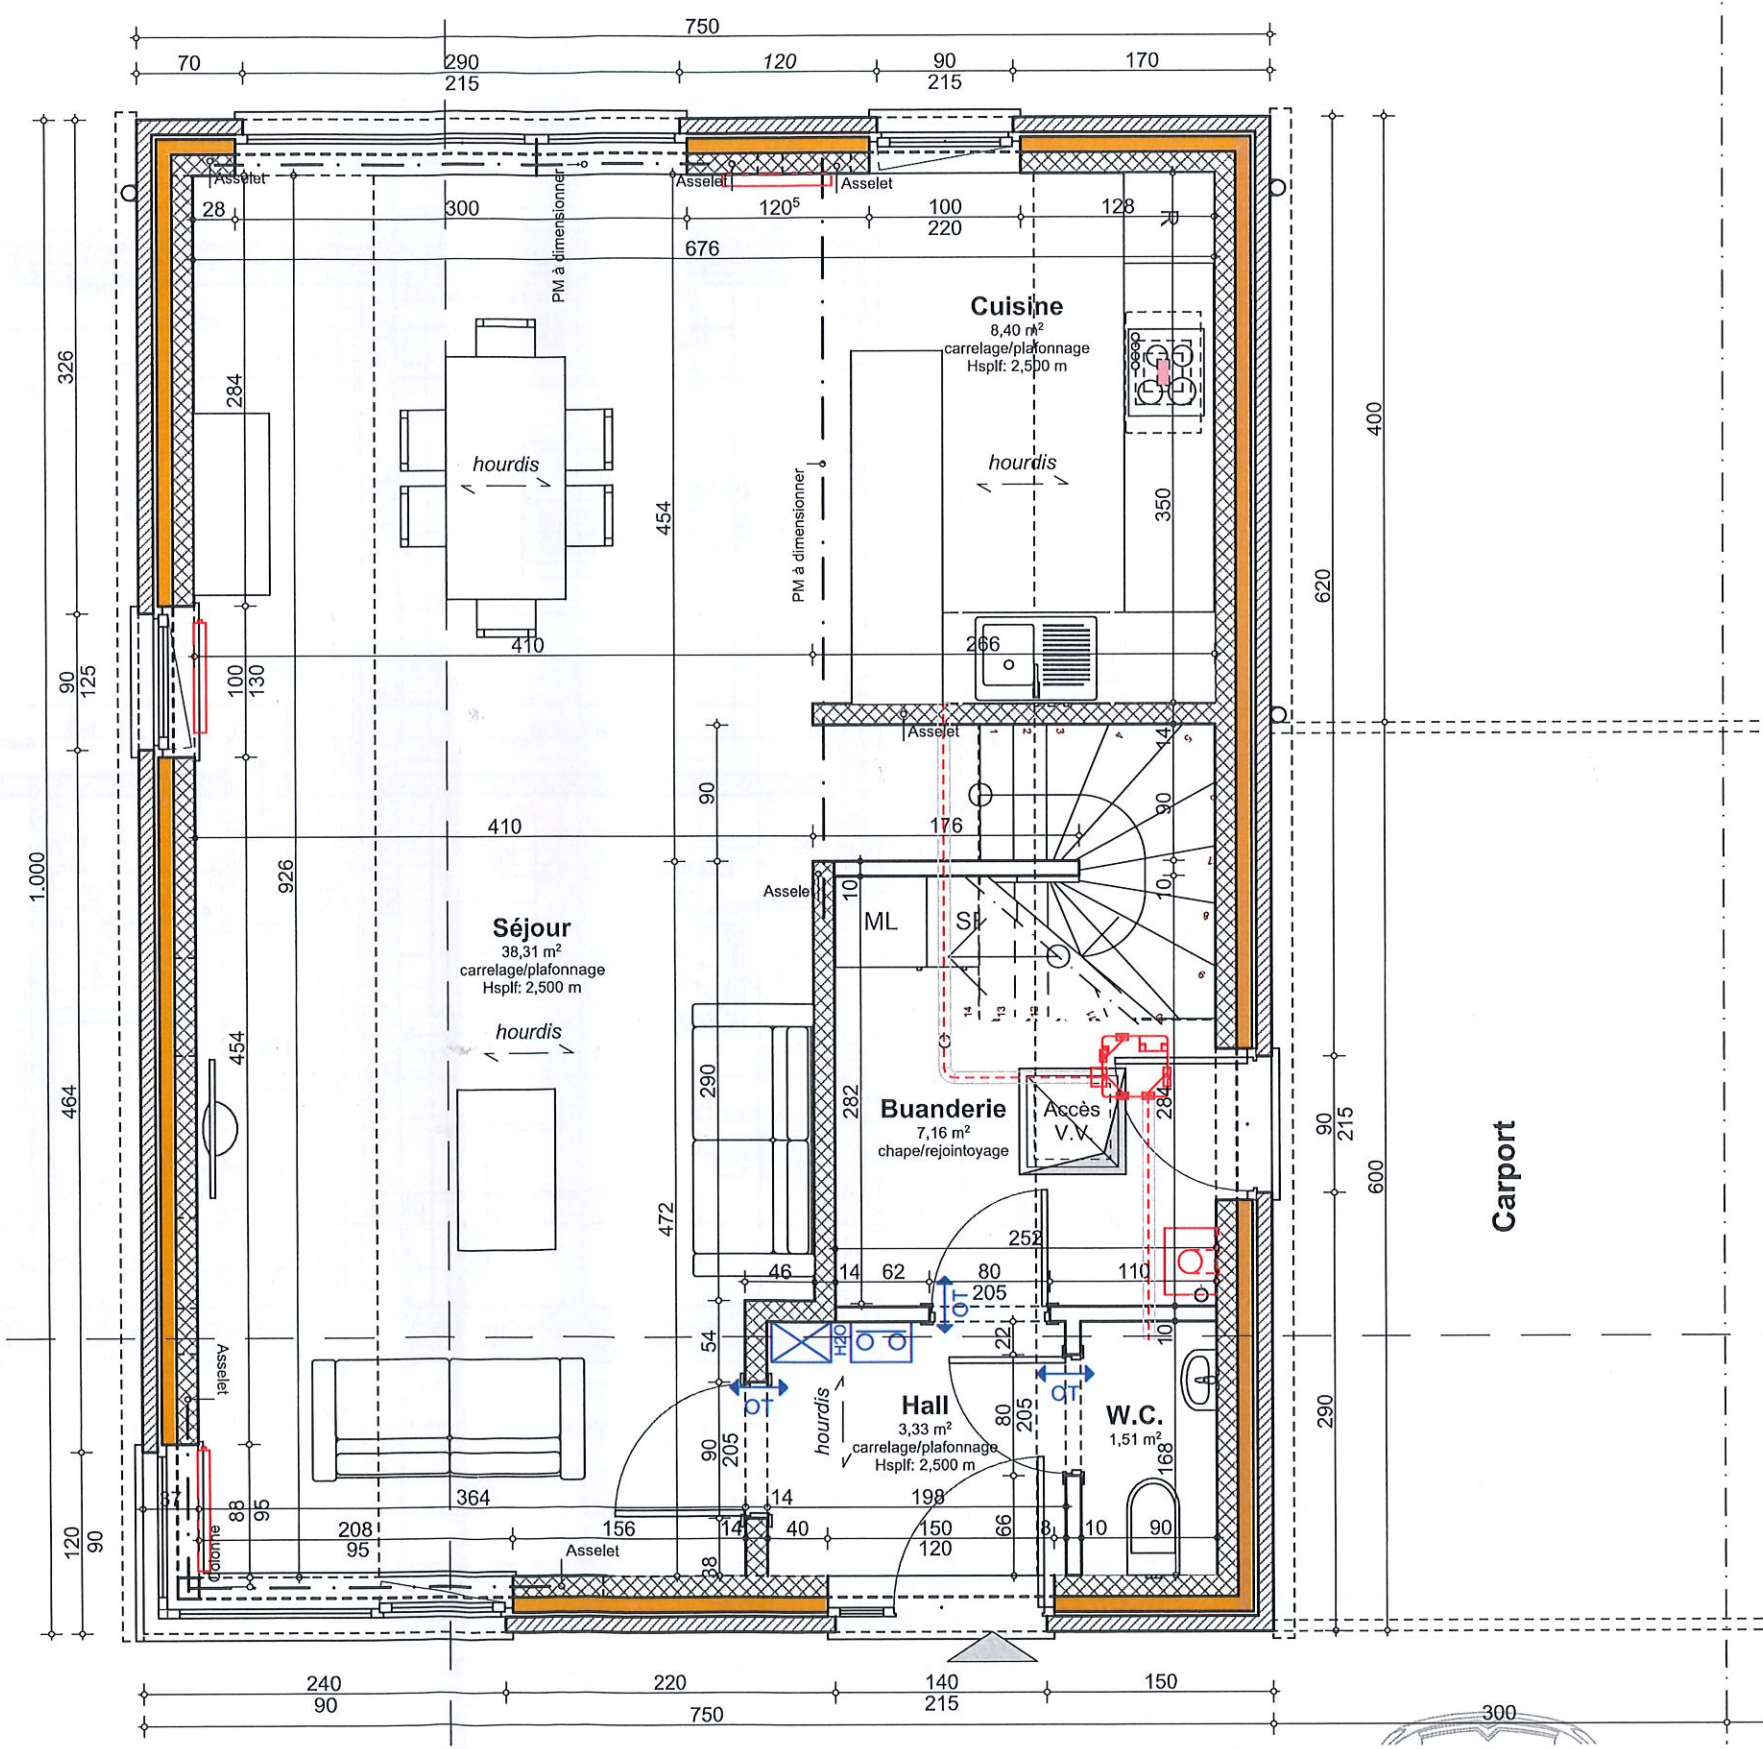

Plan rez-de-chaussée M1 1:50

ent	Pièce	Surface au sol	Surface au sol habitable (M²)	Surface vitrée verticale (M²)	Surface vitrée toiture (M²)	Coefficient d'éclairage naturel (12 V + 14T) / S
2	Séjour	43,91	43,91	13,90	0	3,80
	ch1	14,66	12,58	1,97	0	1,88
	ch2	12,62	10,54	1,71	0	1,95
	ch3	14,23	12,40	1,97	0	1,91


Ventilation PEB suivant NBN 50 001	Surface m²	Débit minimum arrivée d'air m³/h	Débit maximum arrivée d'air m³/h	Débit extraction minimum m³/h
MAISON 2				
Buanderie				50
Cuisine				75
WC				25
Sdb1				50
Ch1	14,66	52,776	105,552	
CH2	12,62	45,432	90,864	
CH3	14,23	51,228	102,456	
Séjour	34,13	122,868	245,736	

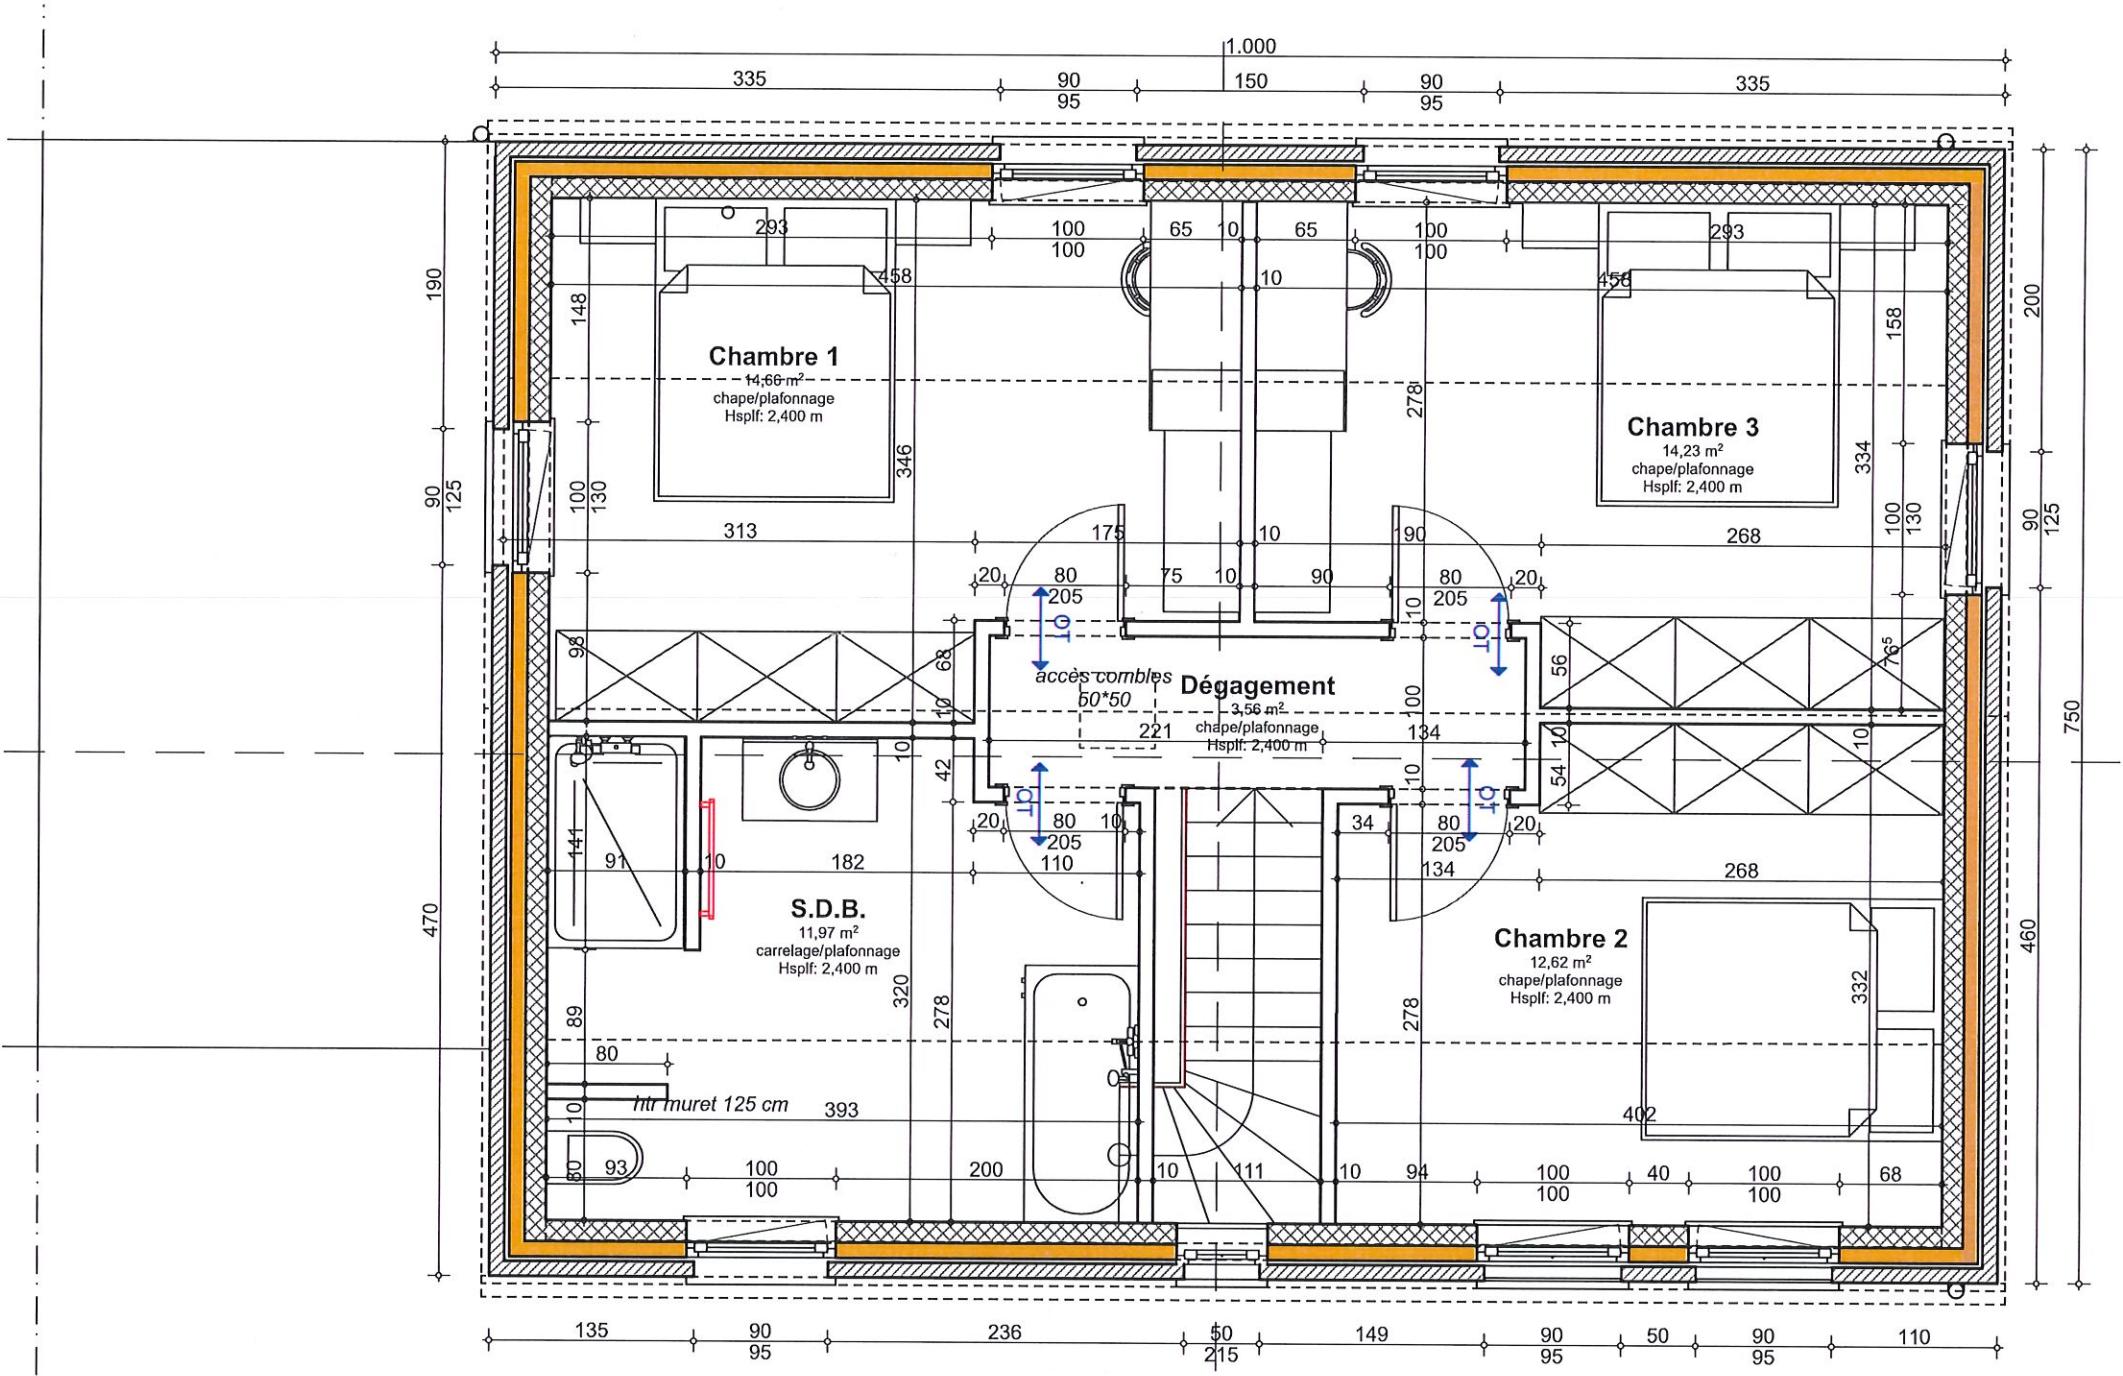

Plan Etage M2 1:50



MATERIAUX

- (1) briques de parement de teinte rouge brun;
- (3) ensemble des châssis de portes & fenêtres en PVC structuré ton gris ,
- (5) seuils de portes & portes fenêtres; parties entre certains châssis en pierre bleue type "petit granit";
- (7) couverture en tuiles de teinte noire ou gris foncé;
- (9) gouttière ardennaise - descentes pluviales en zinc ton naturel;
- (10) structure carport en bois teinte naturelle; rive en panneau de teinte gris

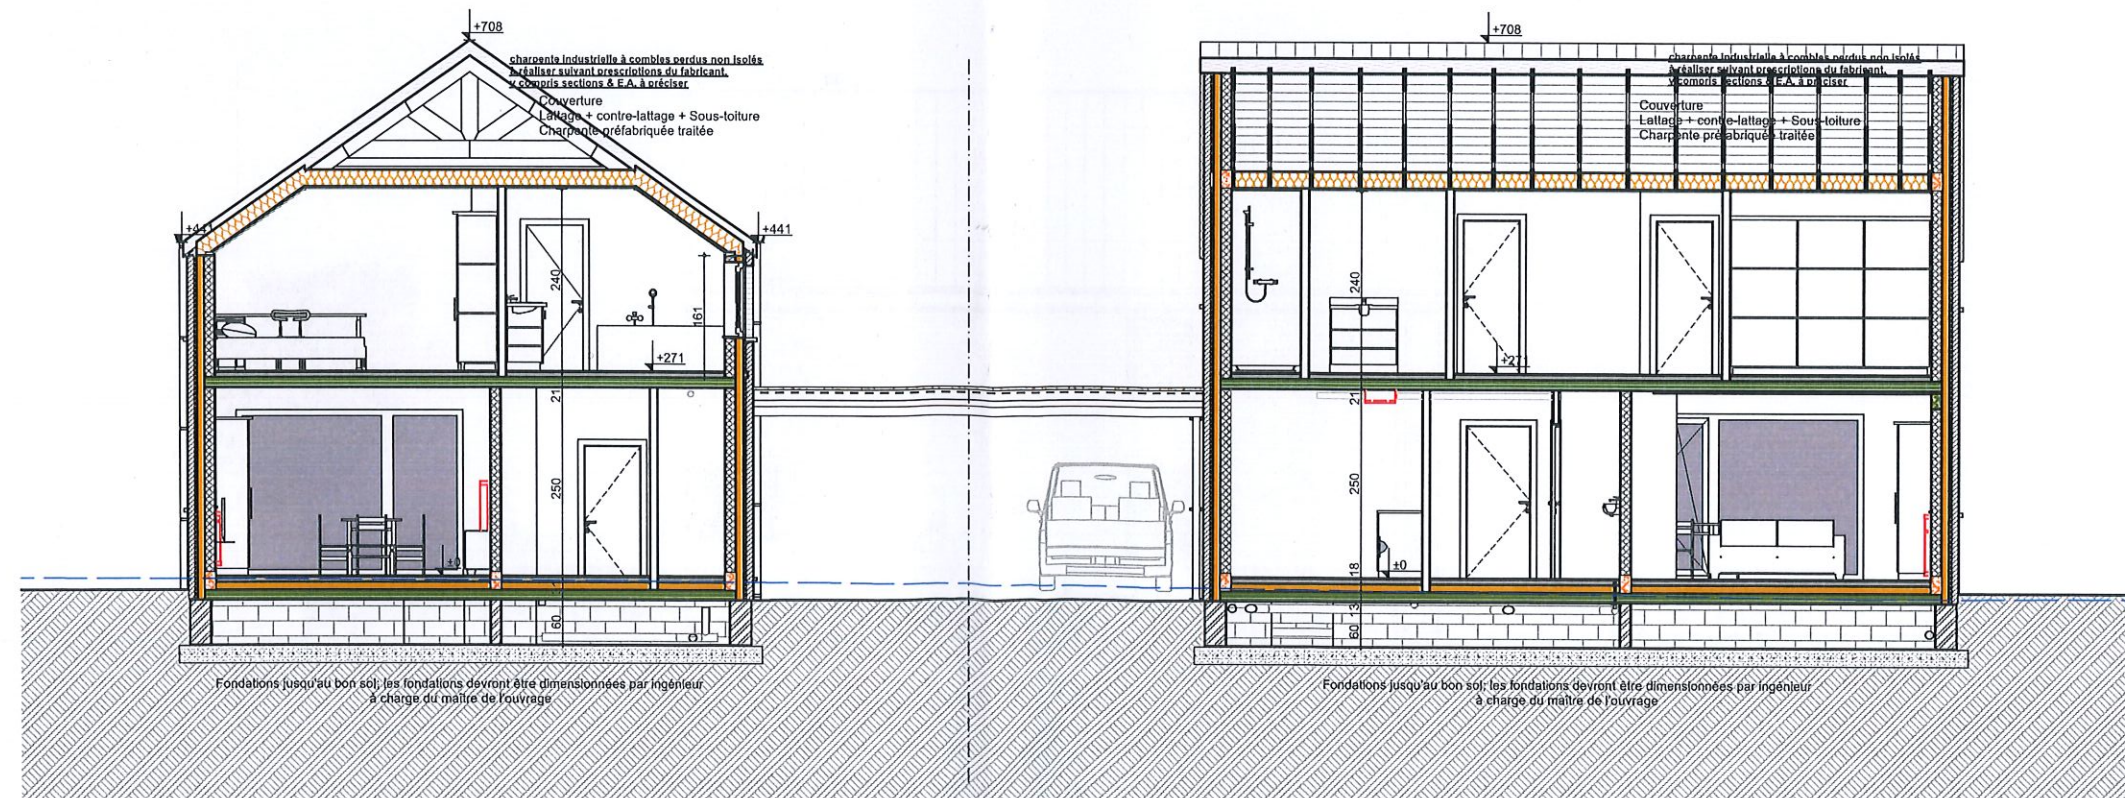




MATERIAUX

- (1) briques de parement de teinte rouge brun;
- (3) ensemble des châssis de portes & fenêtres en PVC structuré ton gris ,
- (5) seuils de portes & portes fenêtres; parties entre certains châssis en pierre bleue type "petit granit";
- (7) couverture en tuiles de teinte noire ou gris foncé;
- (9) gouttière ardennaise - descentes pluviales en zinc ton naturel;
- (10) structure carport en bois teinte naturelle; rive en panneau de teinte gris

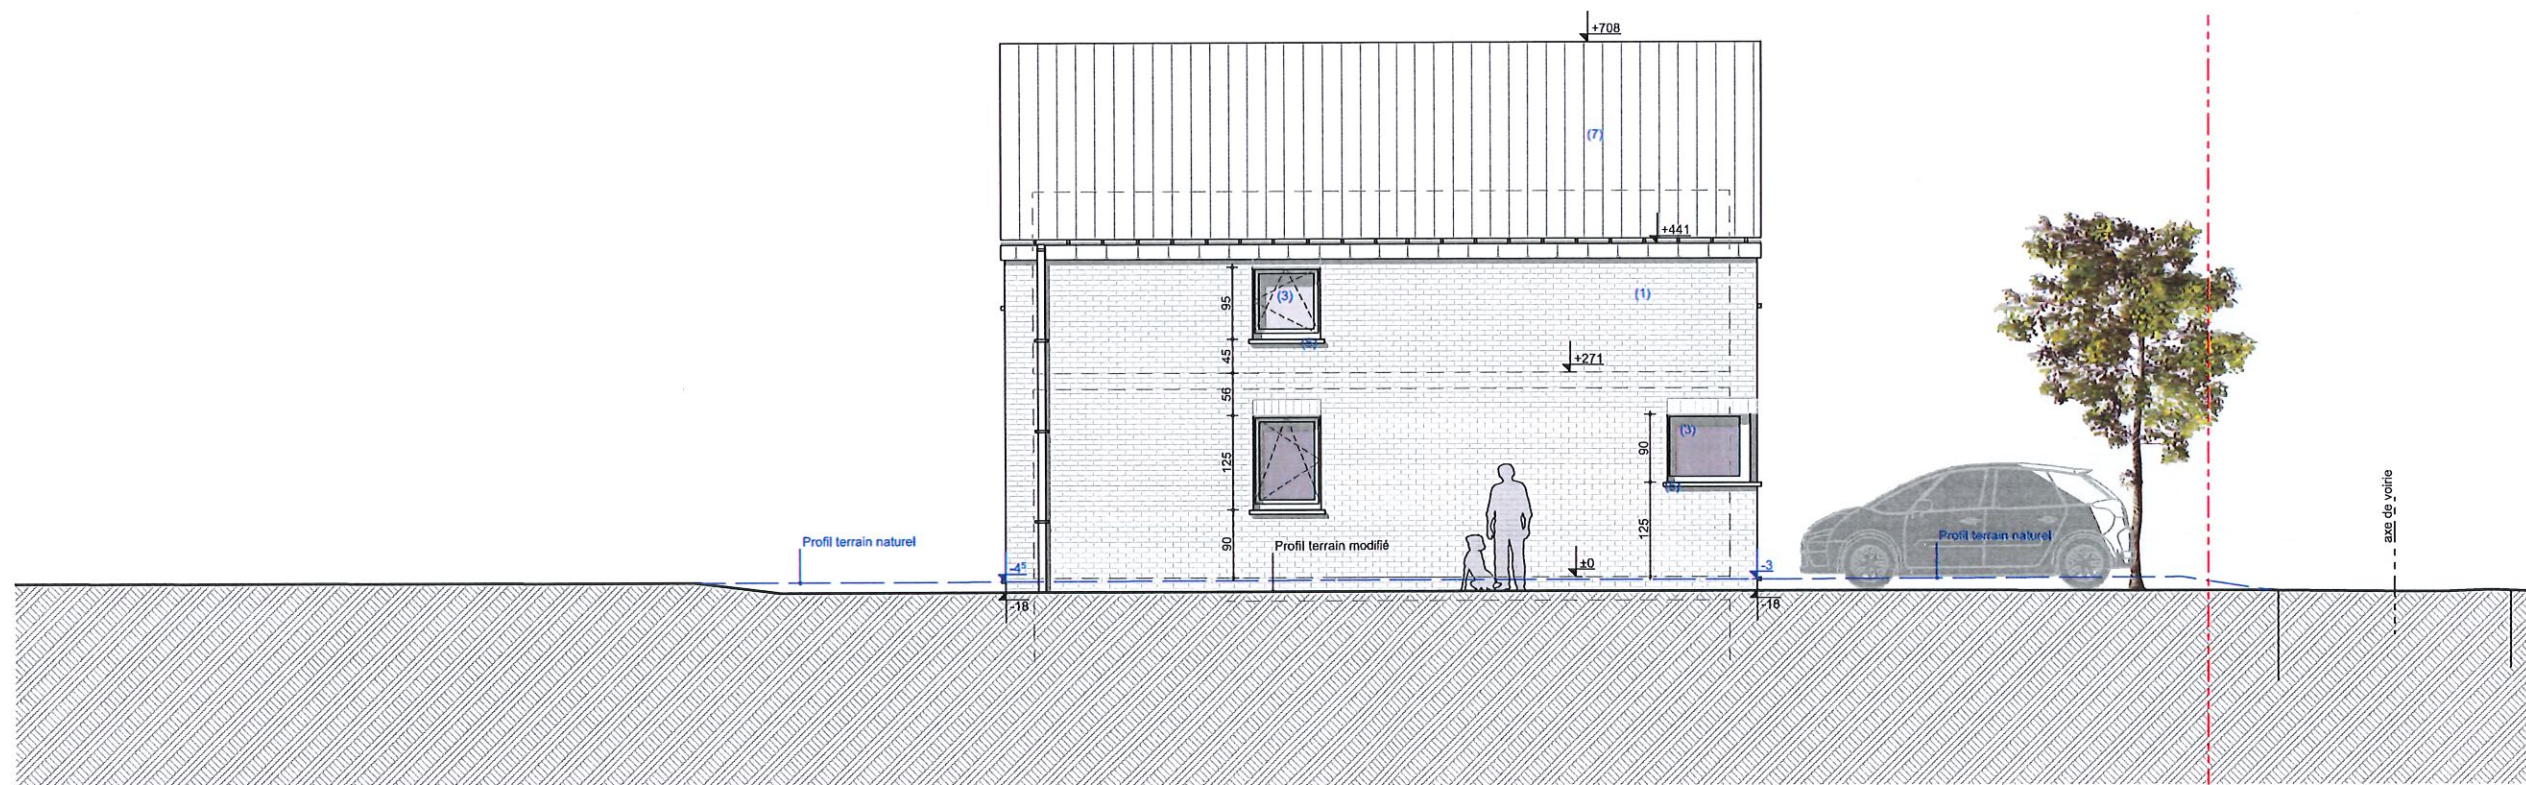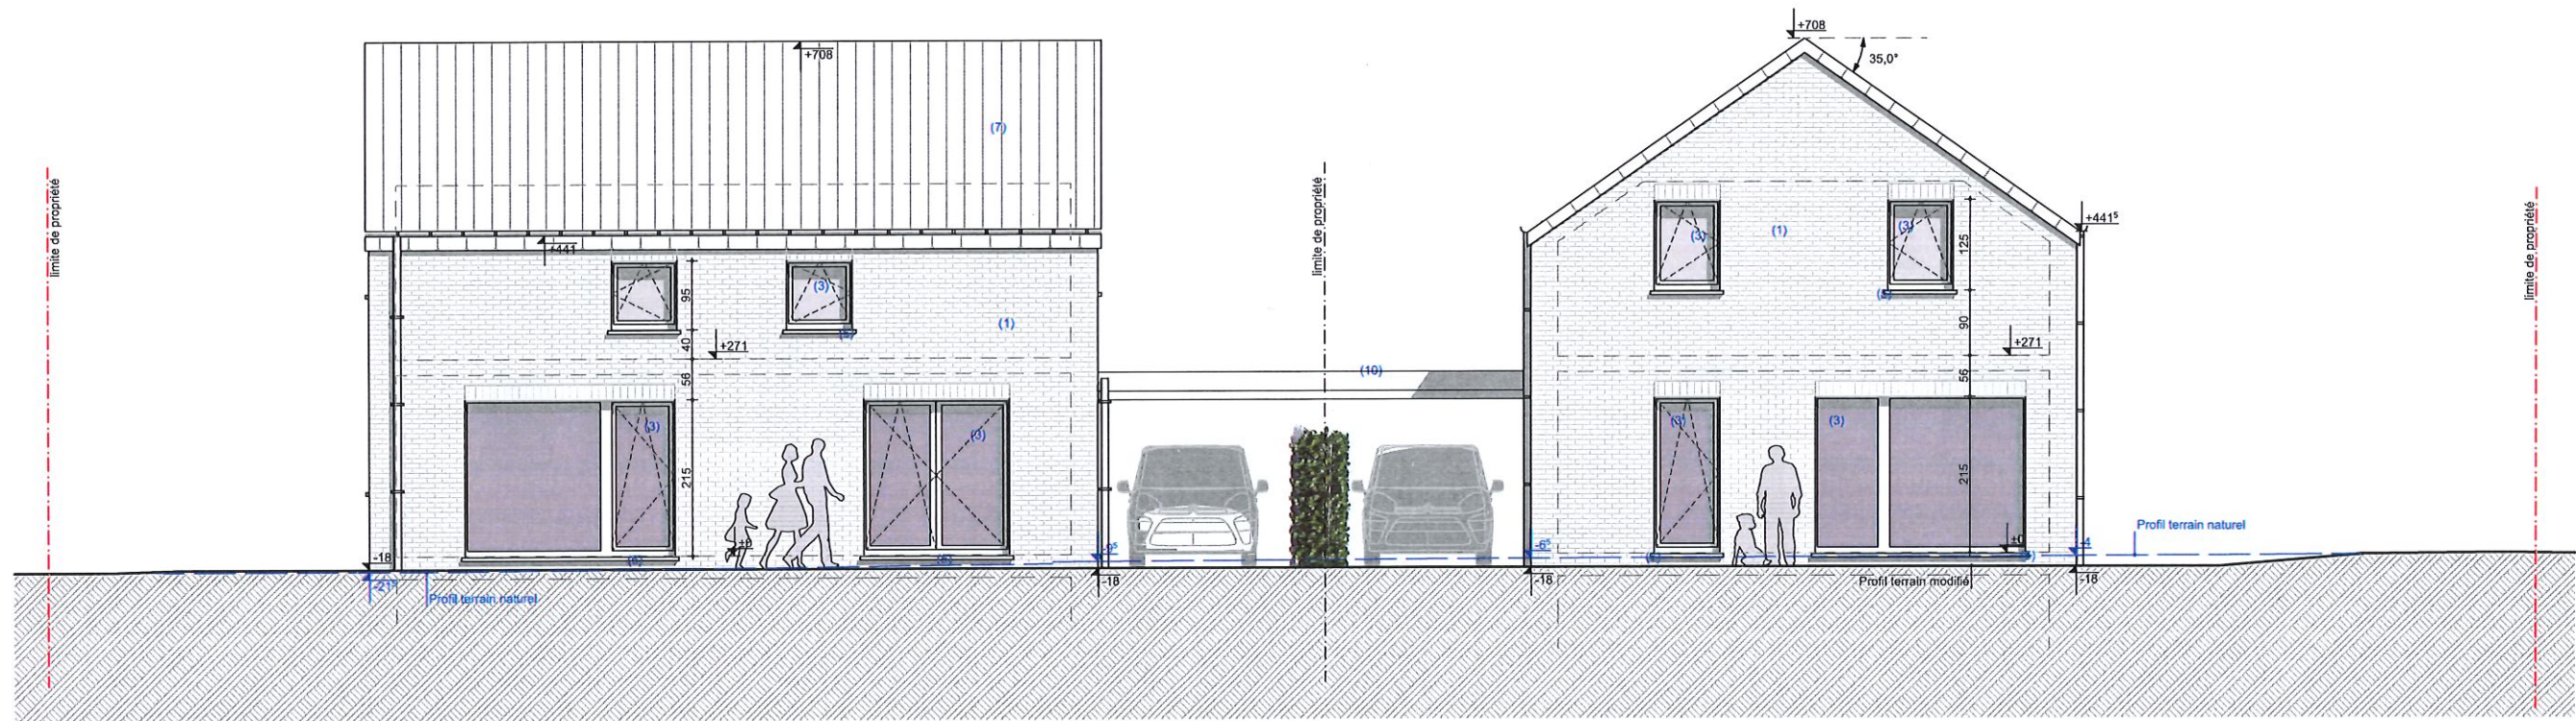

MATERIAUX

- (1) briques de parement de teinte rouge brun;
- (3) ensemble des châssis de portes & fenêtres en PVC structuré ton gris ,
- (5) seuils de portes & portes fenêtres; parties entre certains châssis en pierre bleue type "petit granit";
- (7) couverture en tuiles de teinte noire ou gris foncé;
- (9) gouttière ardennaise - descentes pluviales en zinc ton naturel;
- (10) structure carport en bois teinte naturelle; rive en panneau de teinte gris

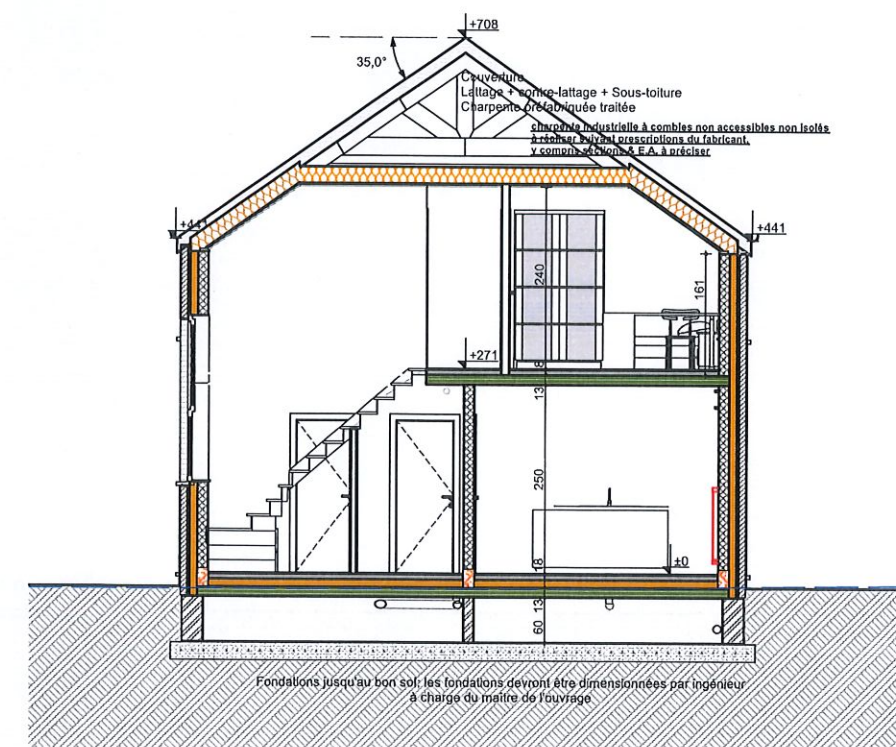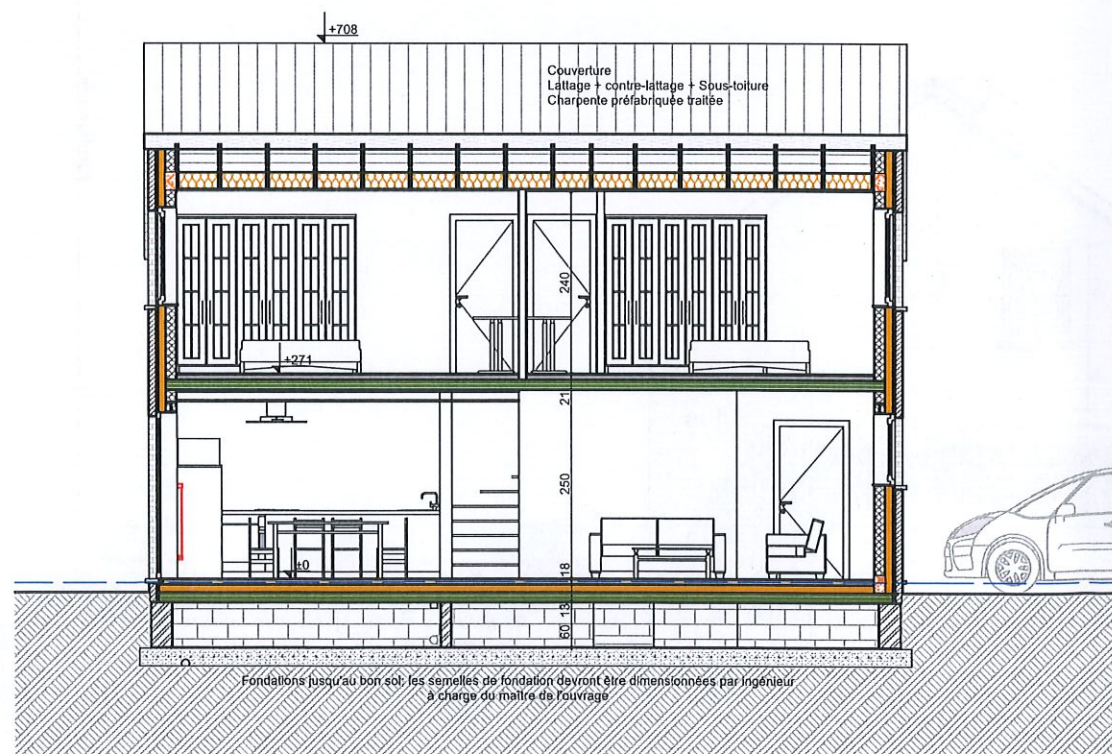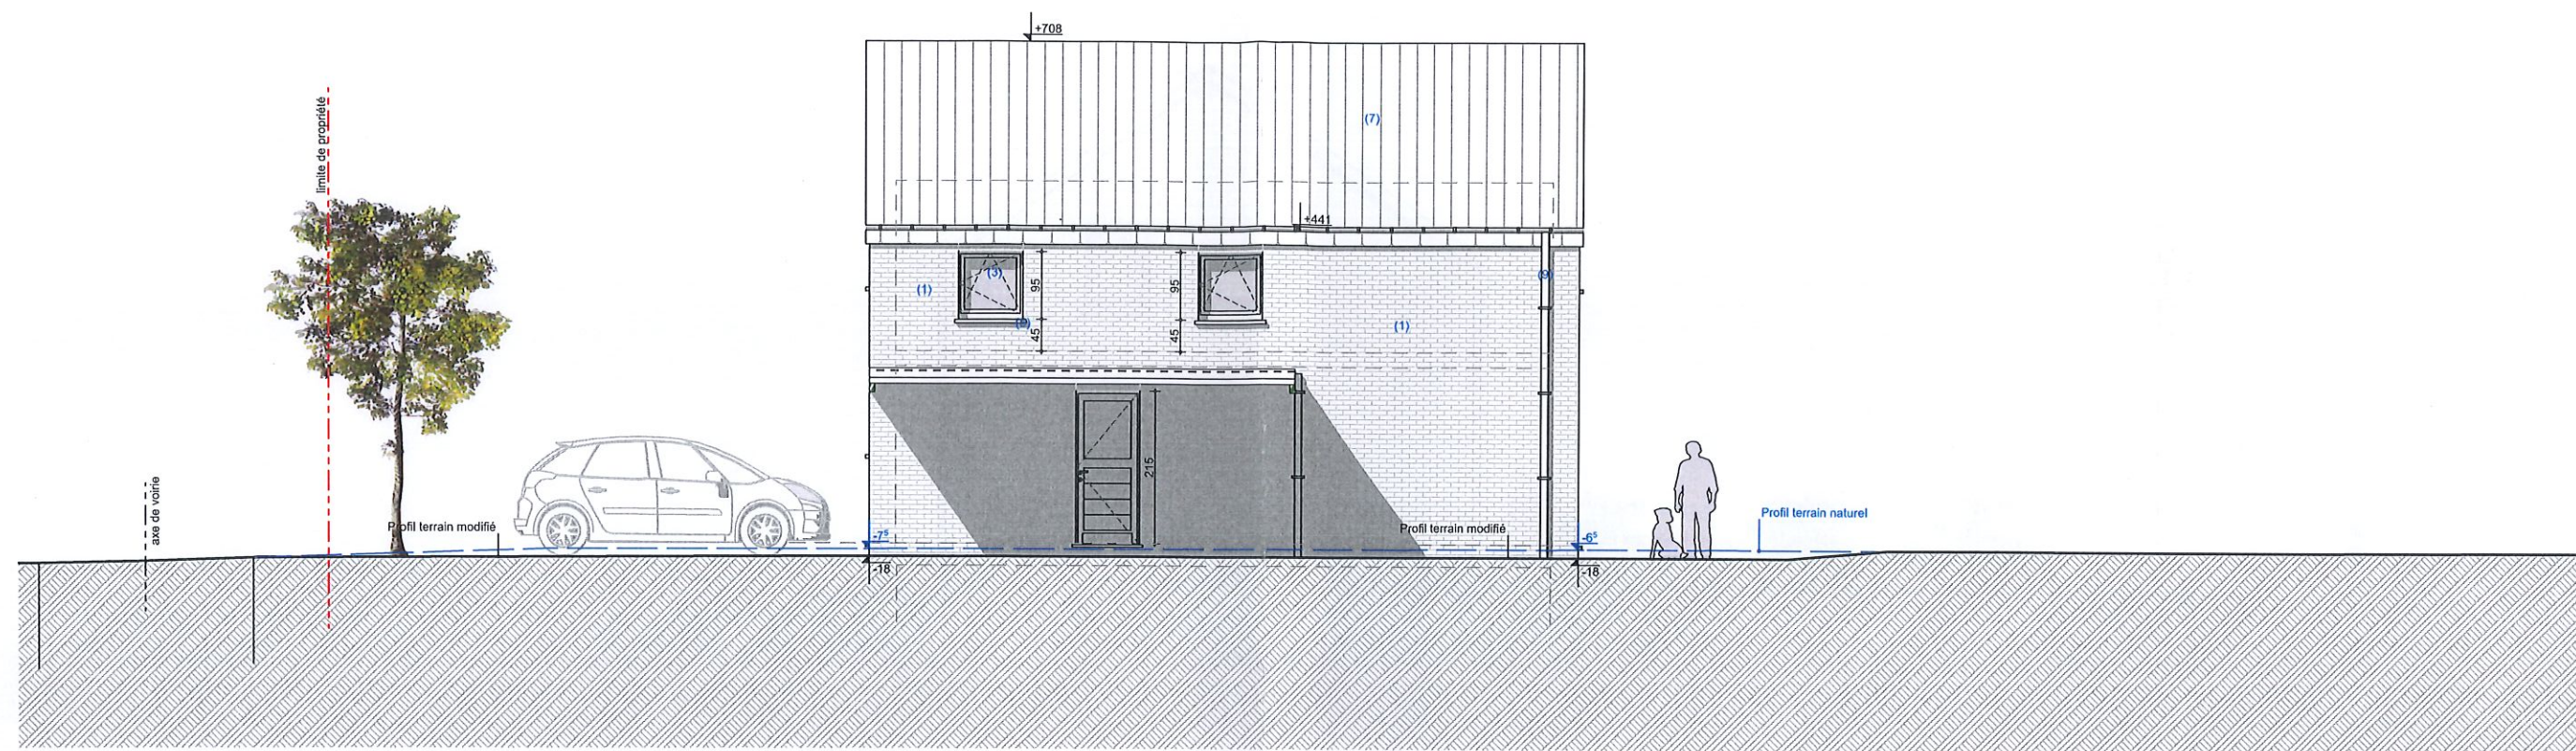

MATERIAUX

- (1) briques de parement de teinte rouge brun;
- (3) ensemble des châssis de portes & fenêtres en PVC structuré ton gris ,
- (5) seuils de portes & portes fenêtres; parties entre certains châssis en pierre bleue type "petit granit";
- (7) couverture en tuiles de teinte noire ou gris foncé;
- (9) gouttière ardennaise - descentes pluviales en zinc ton naturel;
- (10) structure carport en bois teinte naturelle; rive en panneau de teinte gris

