



PROVINCE DE NAMUR

Commune de Namur

Transformation d'une maison unifamiliale et construction d'un logement collectif

Maître d'oeuvre
BURO 5 - architectes & associés srl

16 Rue des linottes Namur 5100 BELGIQUE
Tel : (+32) 081 23 18 11
Fax : (+32) 081 23 07 31

Maître d'ouvrage
Mr. & Mme Ludwig Van Aasche
Chaussée de Namur
6 Natoye 5360
Belgique

Adresse du chantier
Rue Mottiaux 105 , Jambes 5100
Belgique
Cadastré Namur 4 DIV / Jambes 2 DIV / G / 0777

BURO
5

www.architectures.be
n° dossier : 10-041

AP

info@architectures.be
www.architectures.be


Légende

Modifications	
A	AP 1
B	AP 2
C	AP (logement collectif)
D	.
E	.
F	.
G	.


Dates
13-10-2022
23-09-2026
19-08-2026
.
.
.
.

Ce document reste la propriété de Buro5. Il ne peut être reproduit ni communiqué à des tiers sans autorisation expresse. Les cotes, légendes, matériaux, nature, couleur, aspect, symboles sont donnés à titre indicatif et doivent être vérifiés par les entreprises.

AVANT PROJET

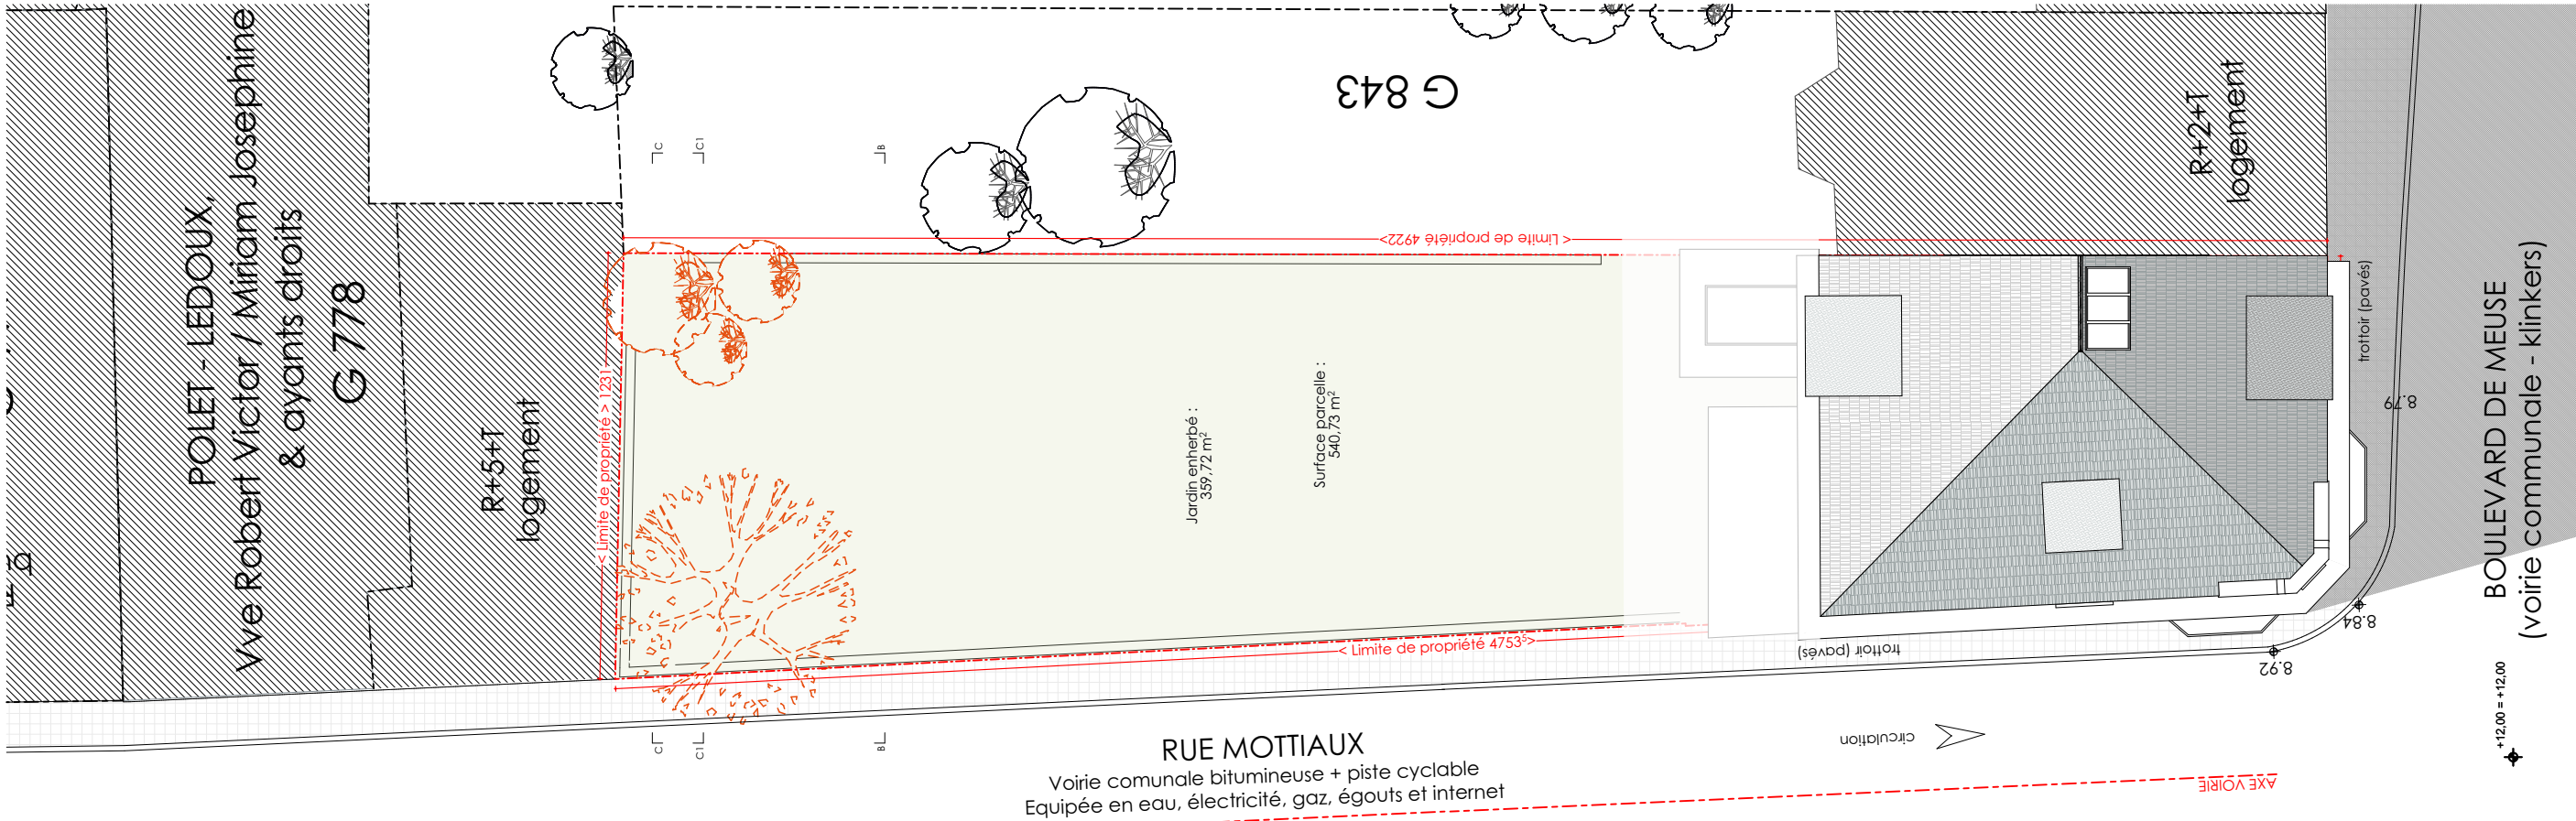

S.E : Plan d'Implantation

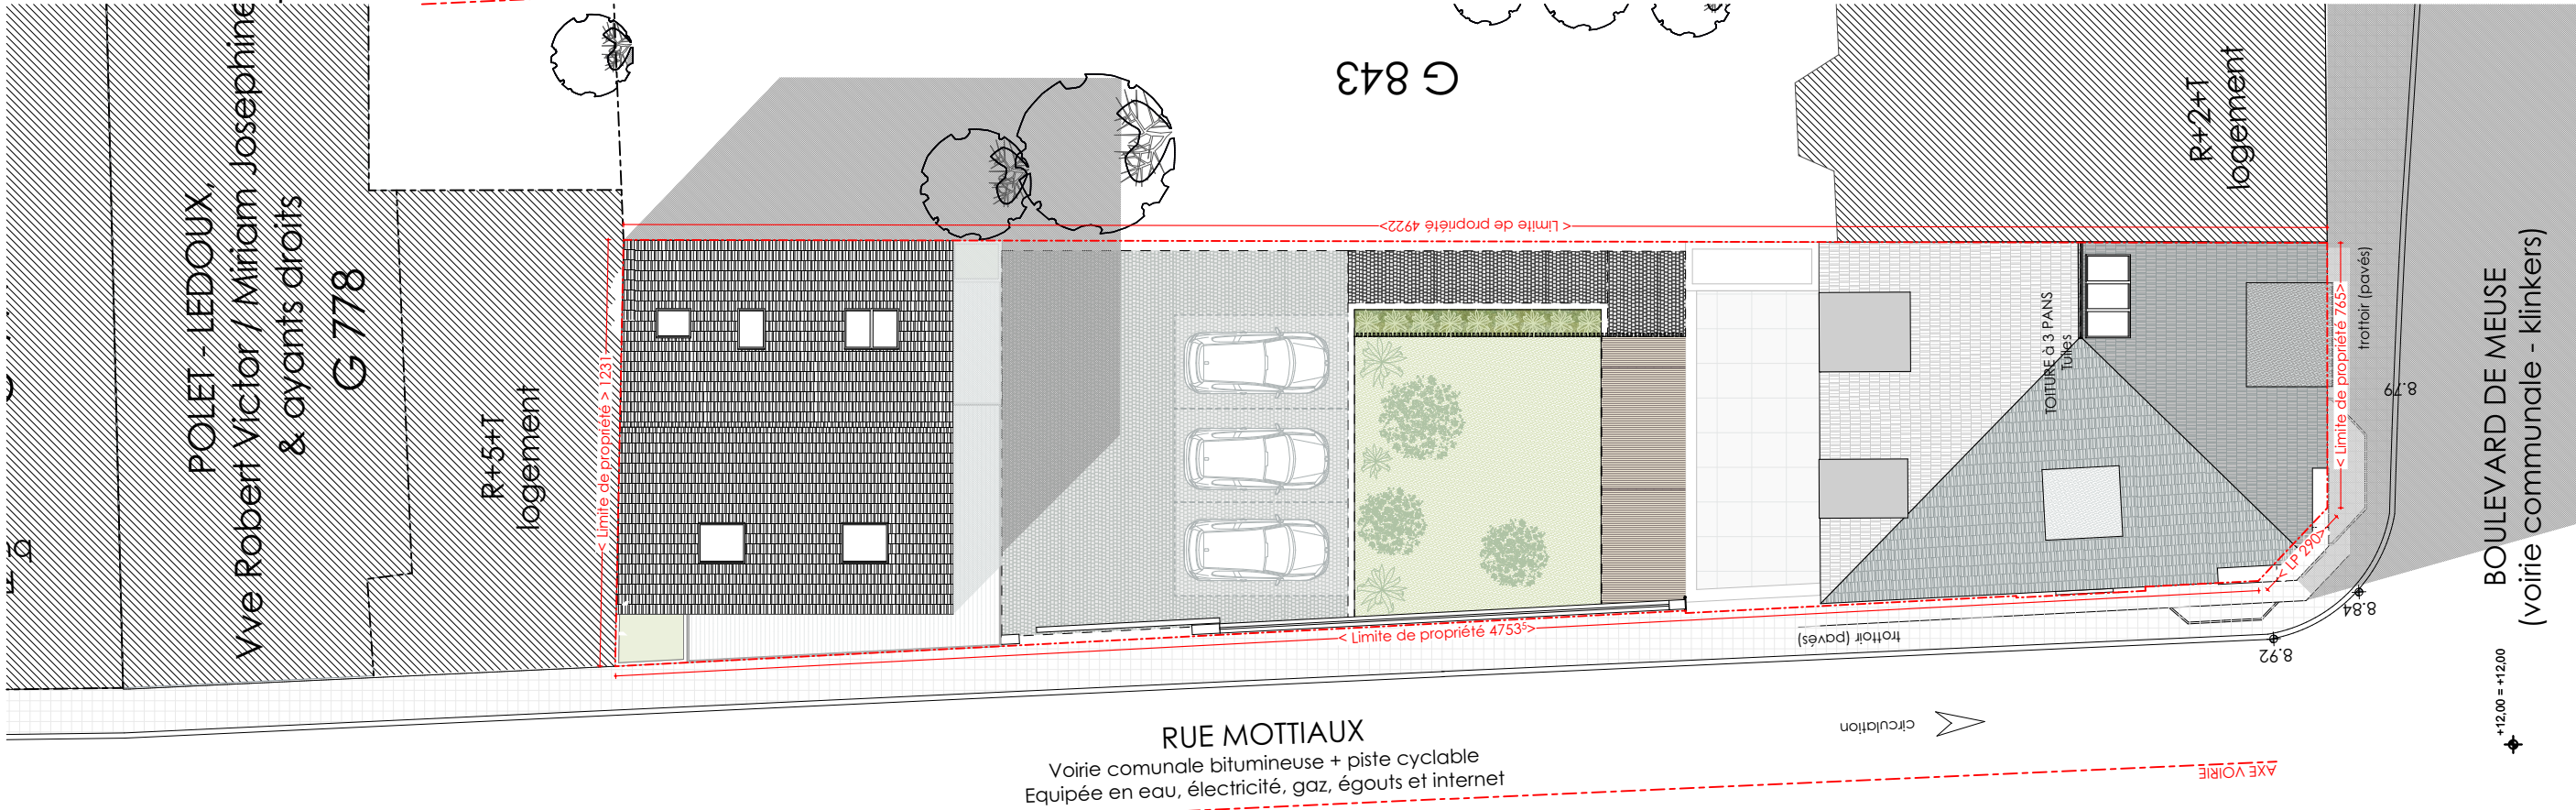

S.P : Plan d'Implantation

S. E / S.P : Plan d'implantation

AP


Transformation d'une maison unifamiliale et construction d'un logement collectif

Adresse : Rue Mottiaux 105 , Jambes 5100 Belgique


éch :

n° dossier : 10-041

19/08/26

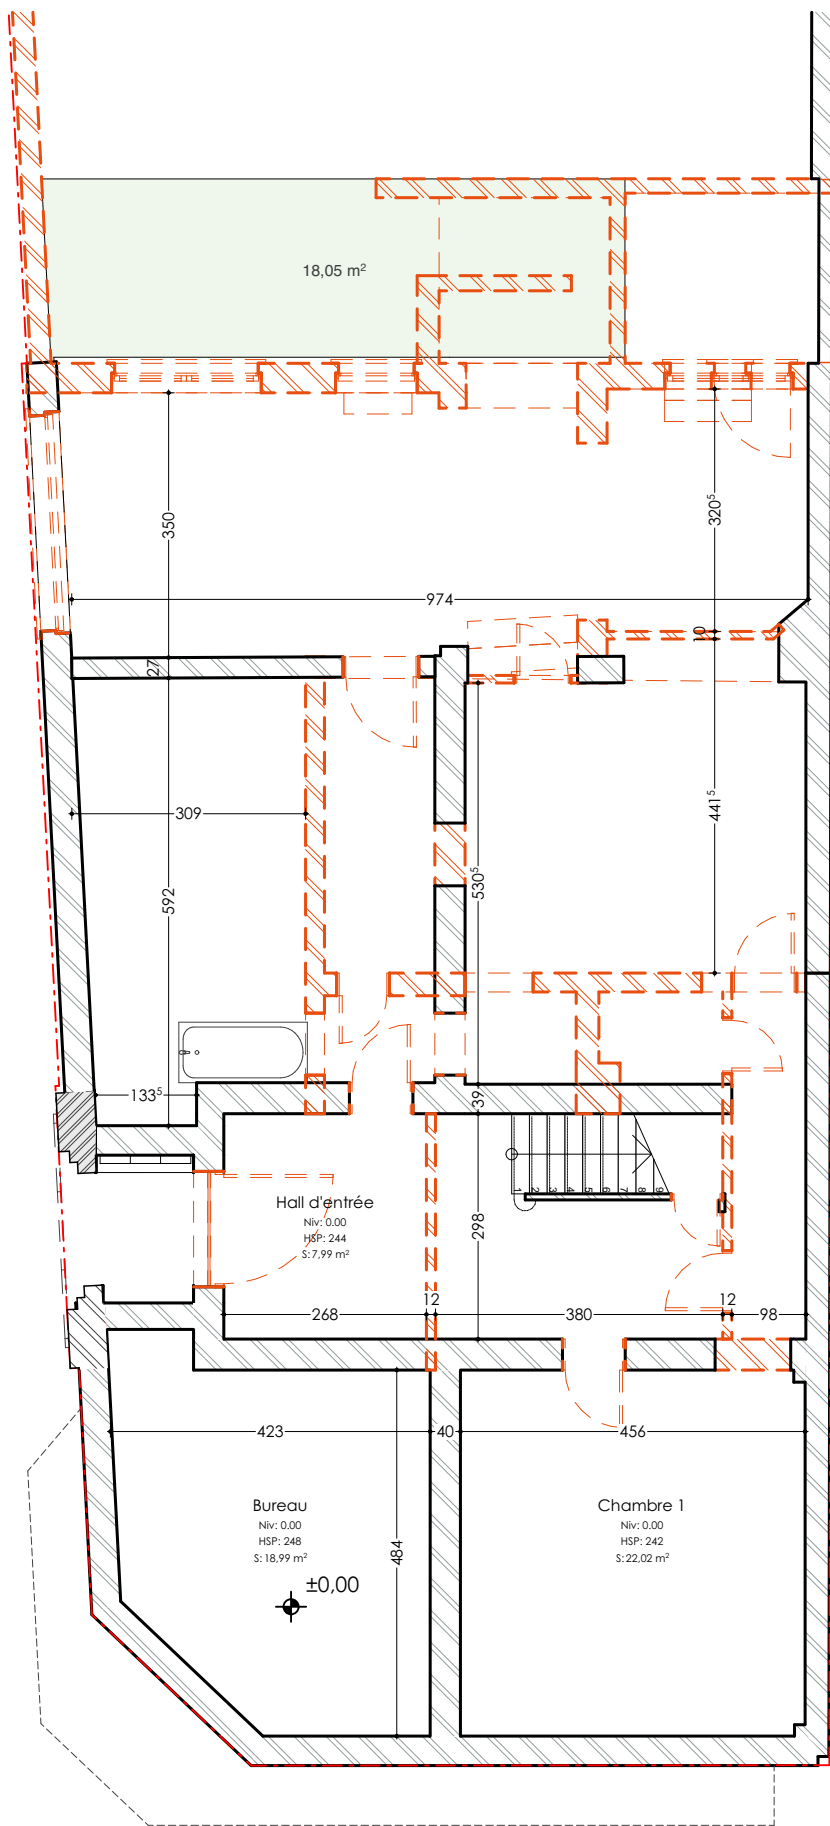

Plan du rez-de-chaussée

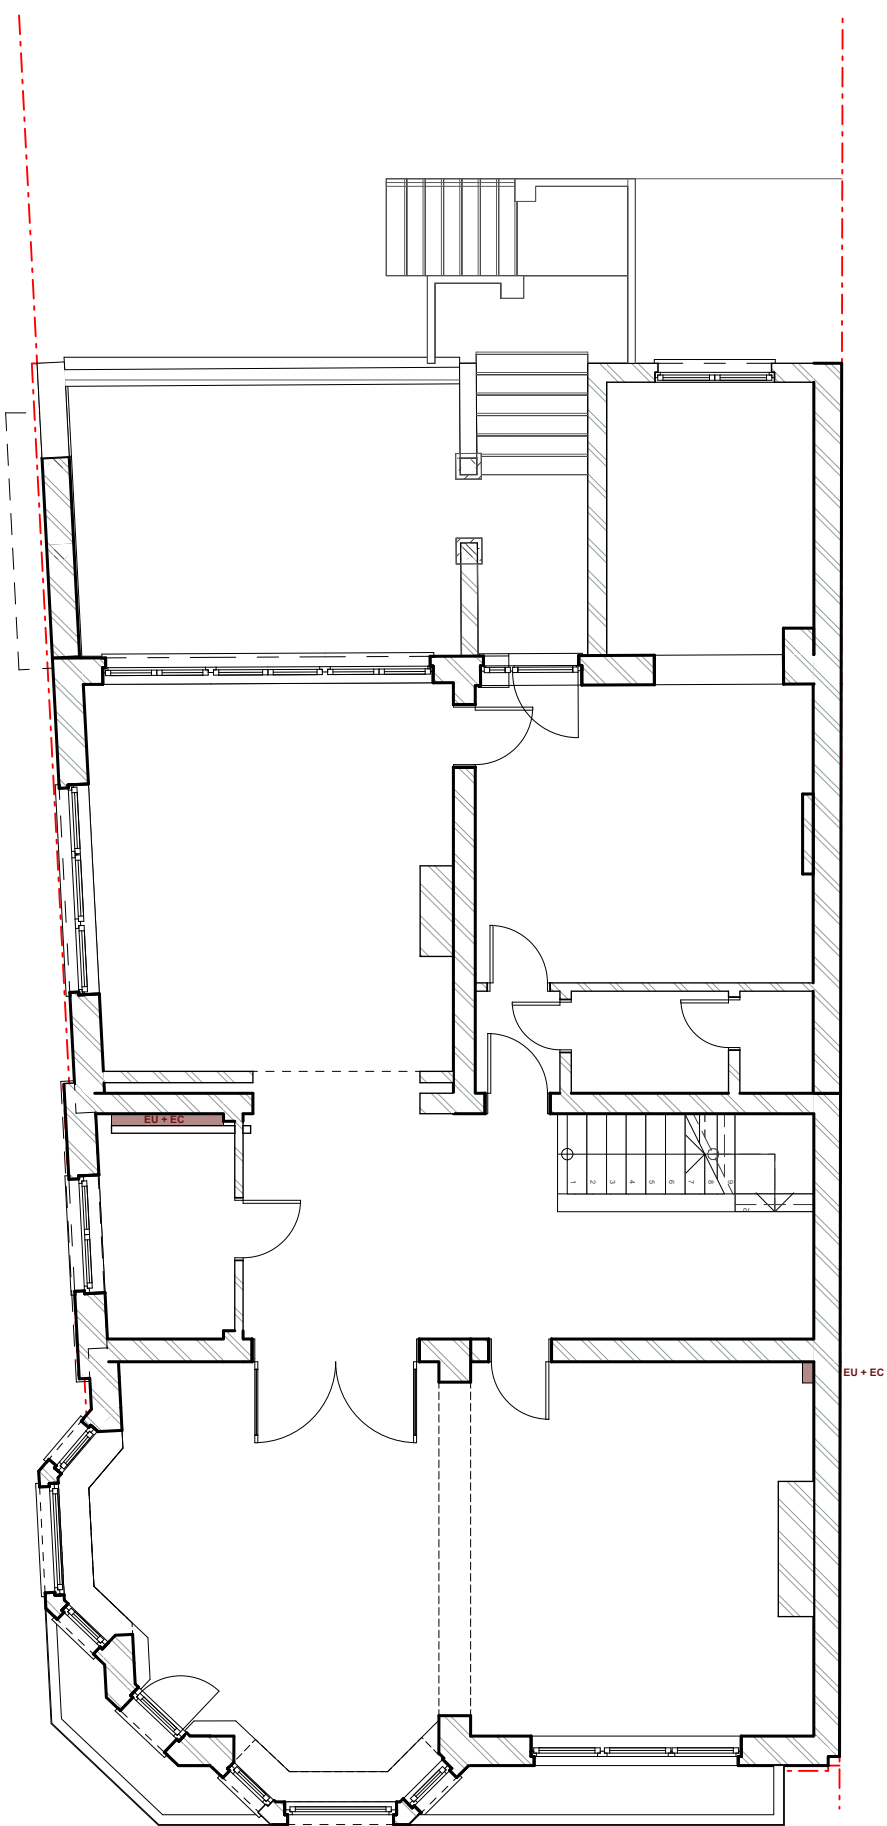

Plan du 1er étage

S. E : RDC - R+1

AP


Transformation d'une maison unifamiliale et construction d'un logement collectif

Adresse : Rue Mottiaux 105 , Jambes 5100 Belgique

éch :


n° dossier : 10-041

19/08/26

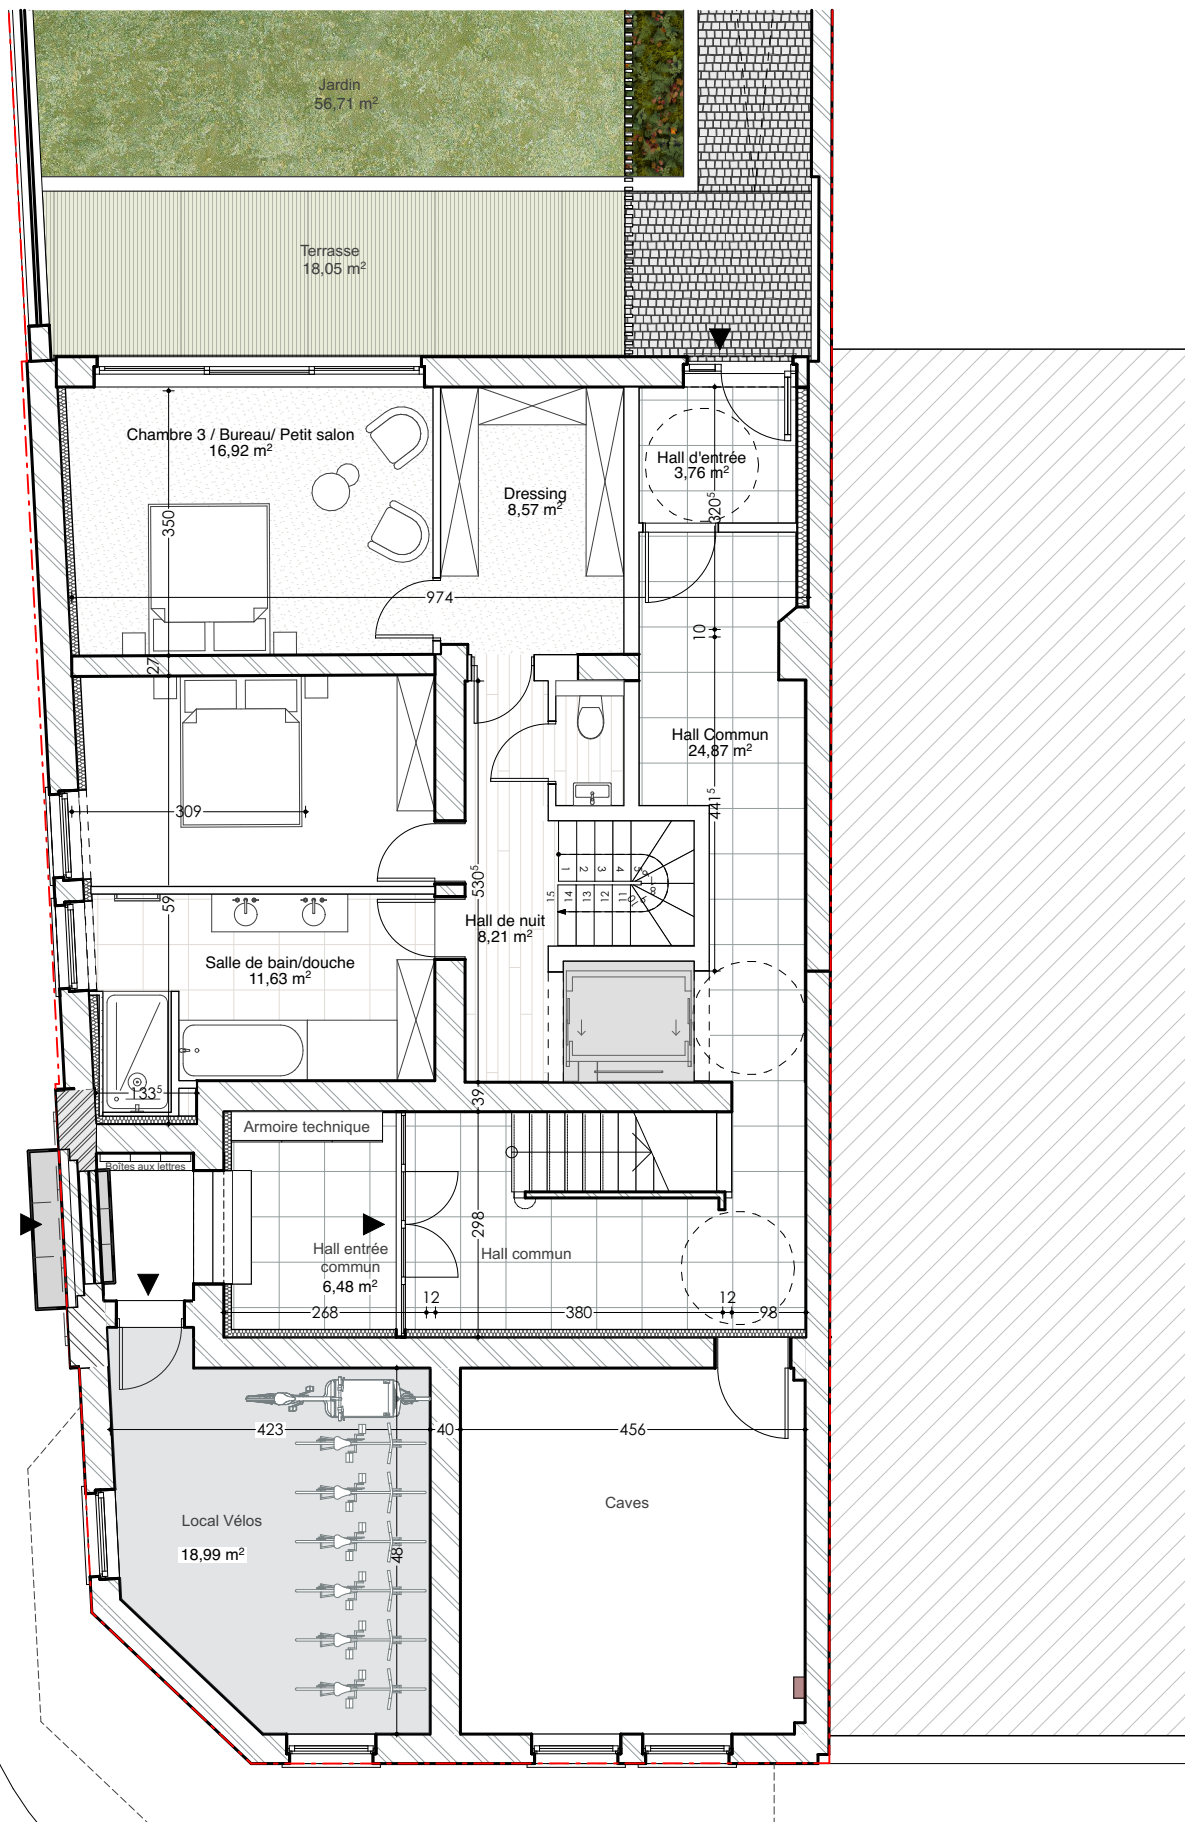

Plan du rez-de-chaussée

S. P : RDC - R+1

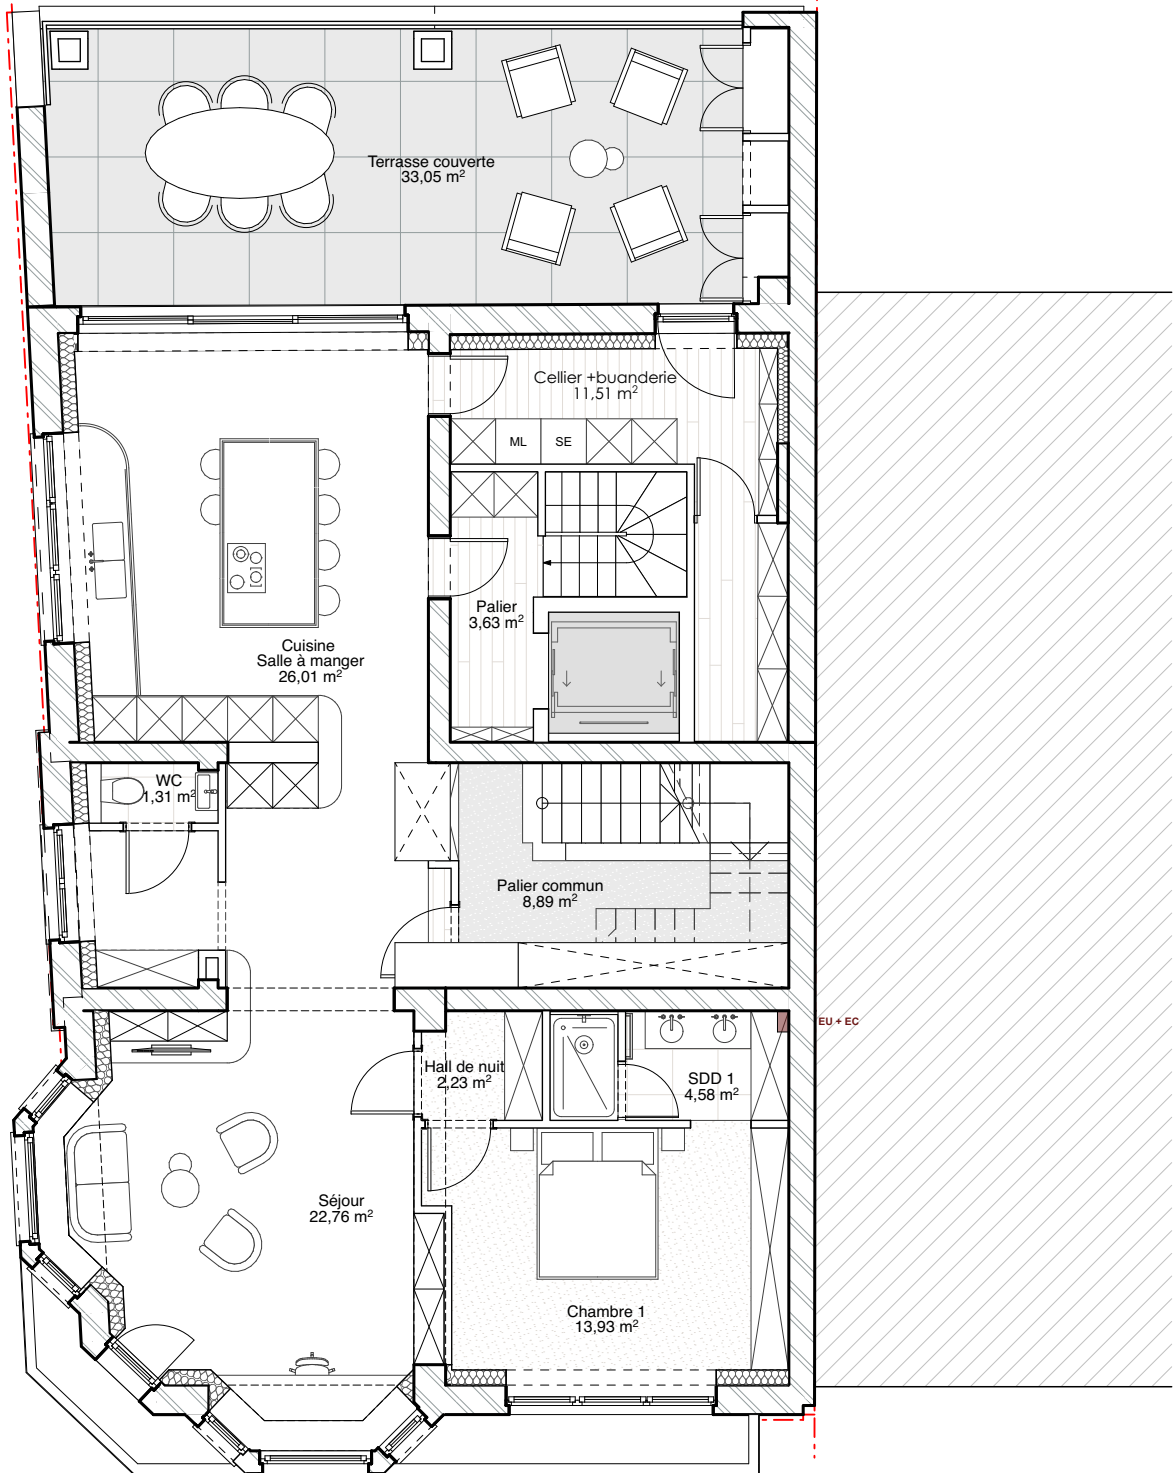

Plan du 1er étage


Transformation d'une maison unifamiliale et construction d'un logement collectif

Adresse : Rue Mottiaux 105 , Jambes 5100 Belgique


éch :

n° dossier : 10-041


19/08/26

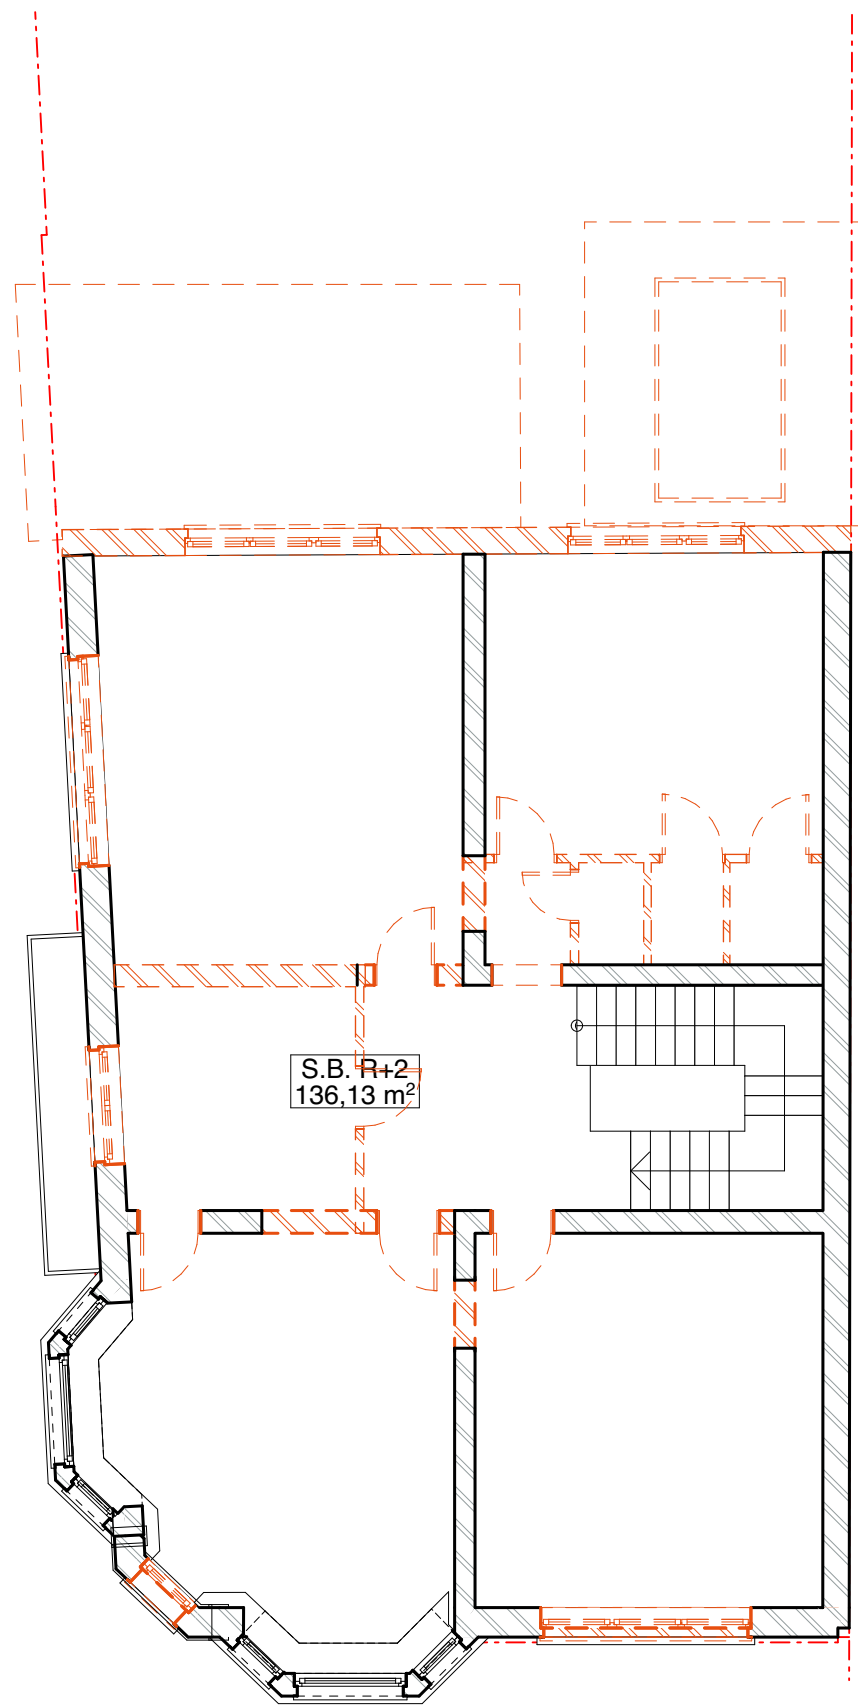

Plan du 2eme étage

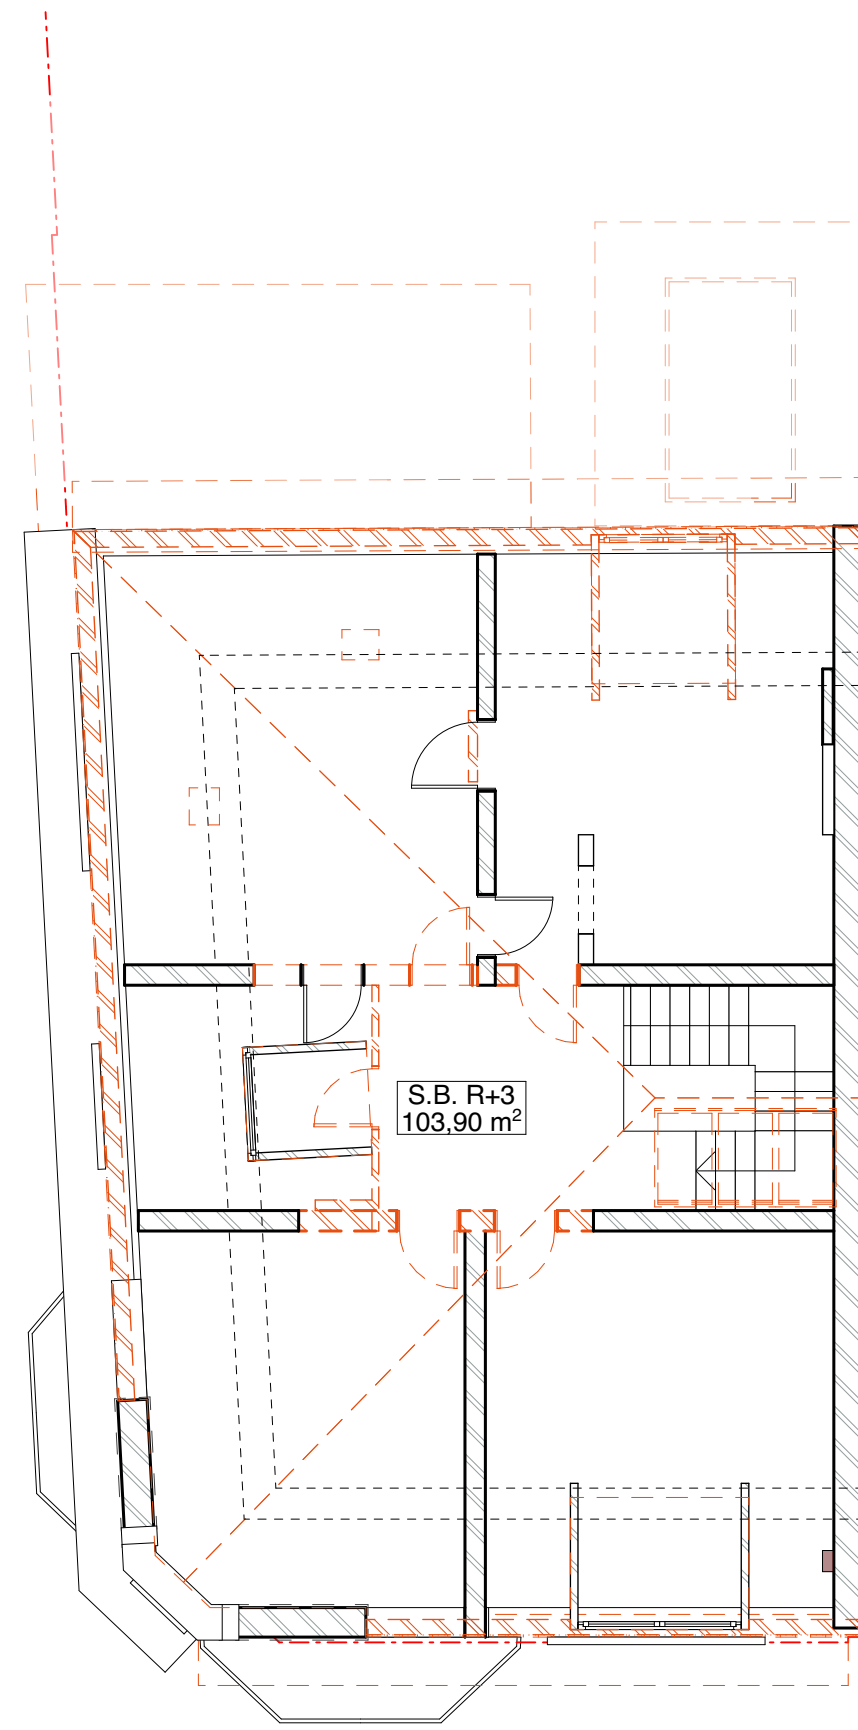

Plan du 3eme étage

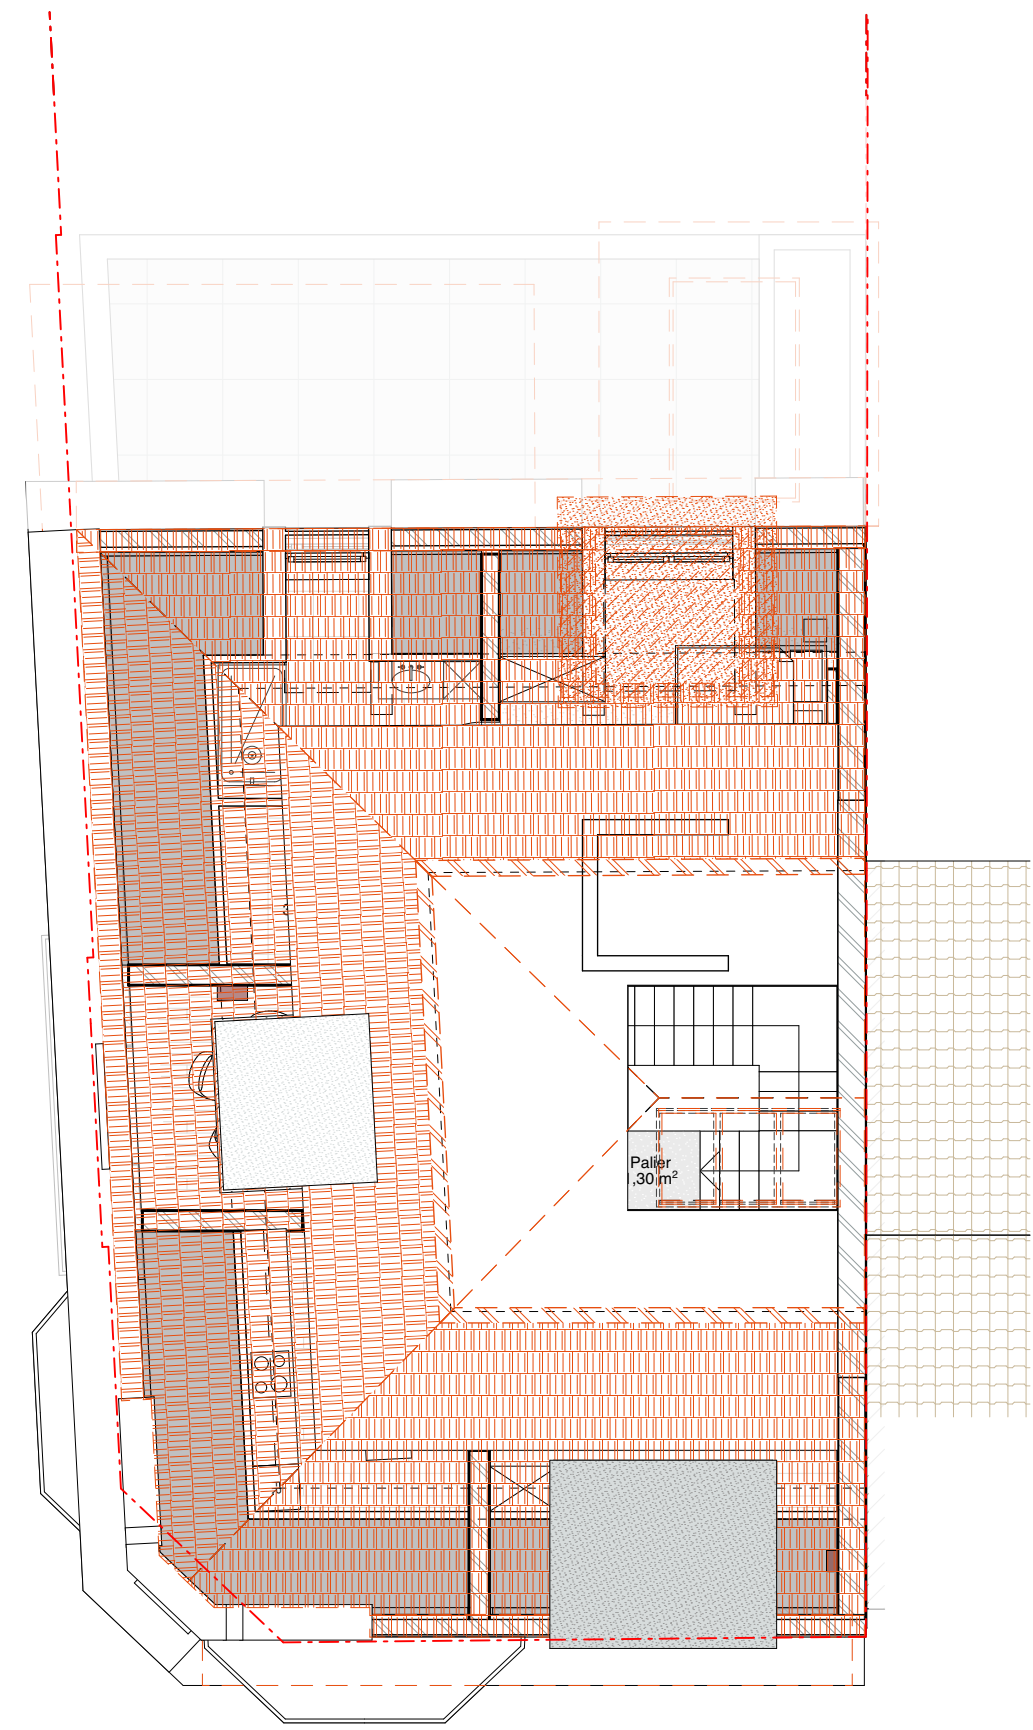

Plan du grenier

S. E : R+2 - R+3

AP


Transformation d'une maison unifamiliale et construction d'un logement collectif

Adresse : Rue Mottiaux 105 , Jambes 5100 Belgique


éch :

n° dossier : 10-041


19/08/26

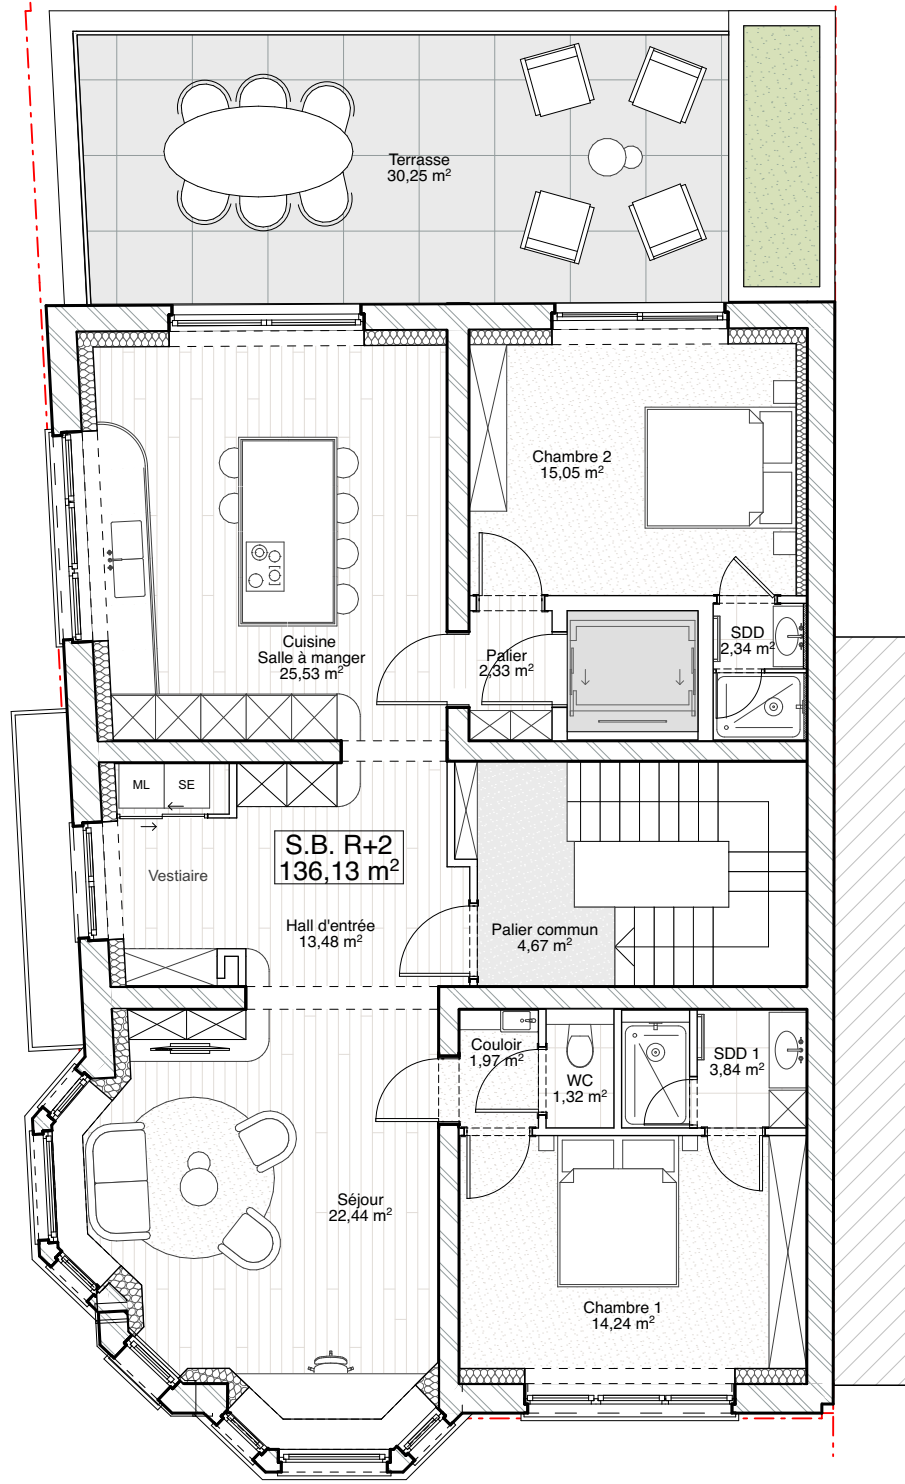

Plan du 2eme étage

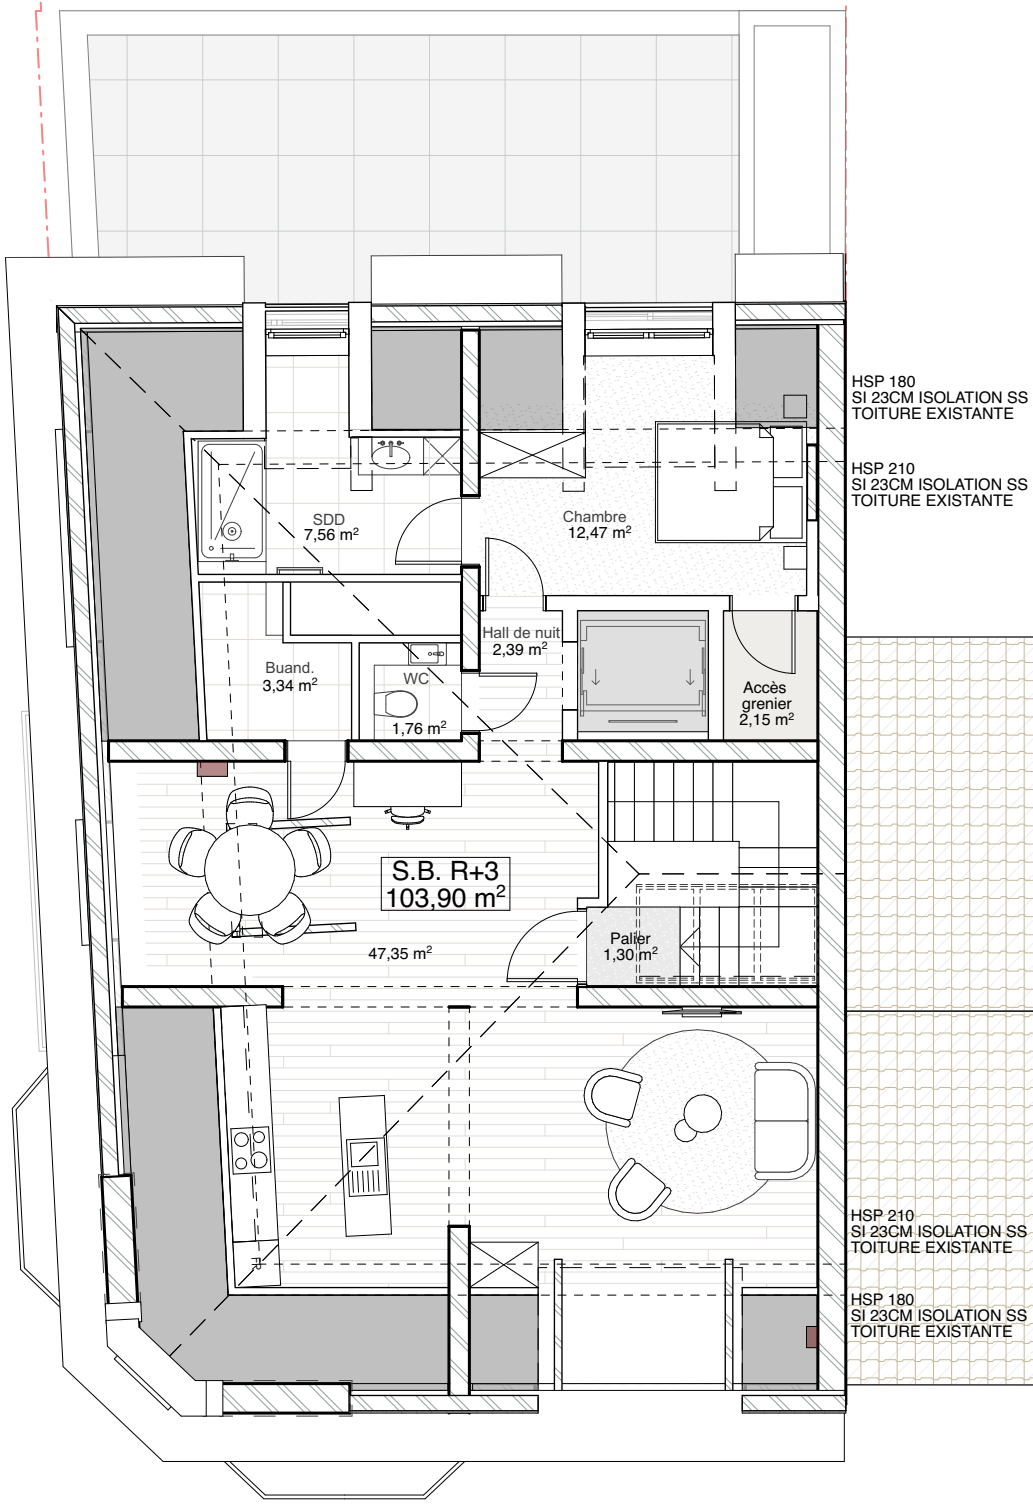

Plan du 3eme étage

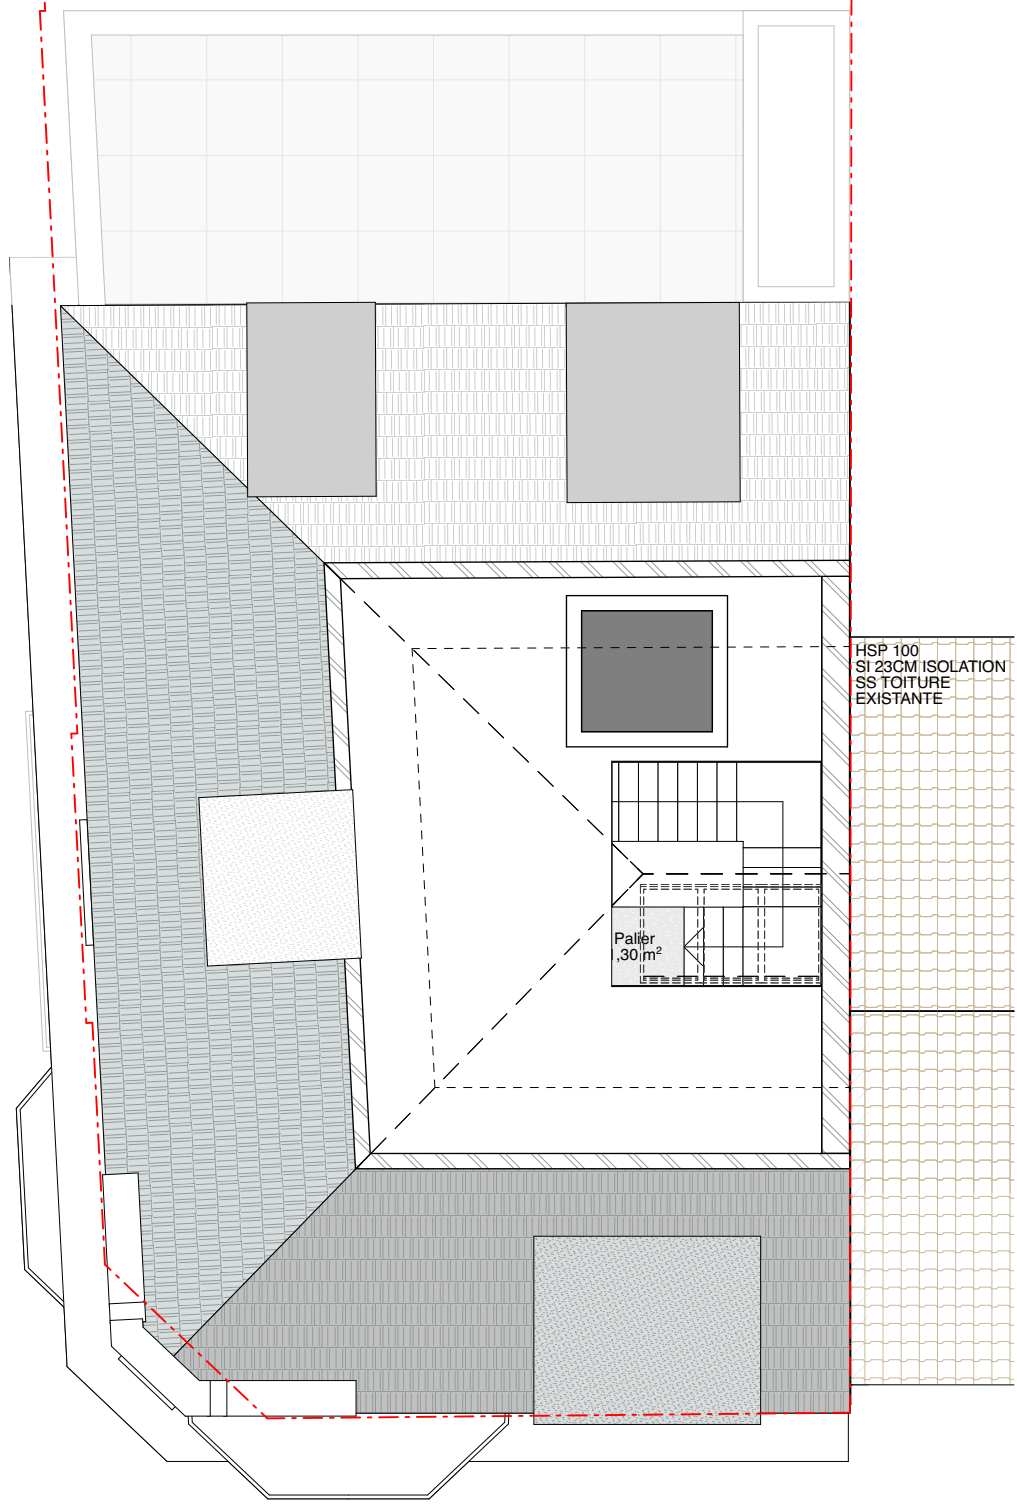

Plan du grenier

S. P : R+2 - R+3

AP

Transformation d'une maison unifamiliale et construction d'un logement collectif




Adresse : Rue Mottiaux 105 , Jambes 5100 Belgique

éch :

n° dossier : 10-041

19/08/26

Limite de propri

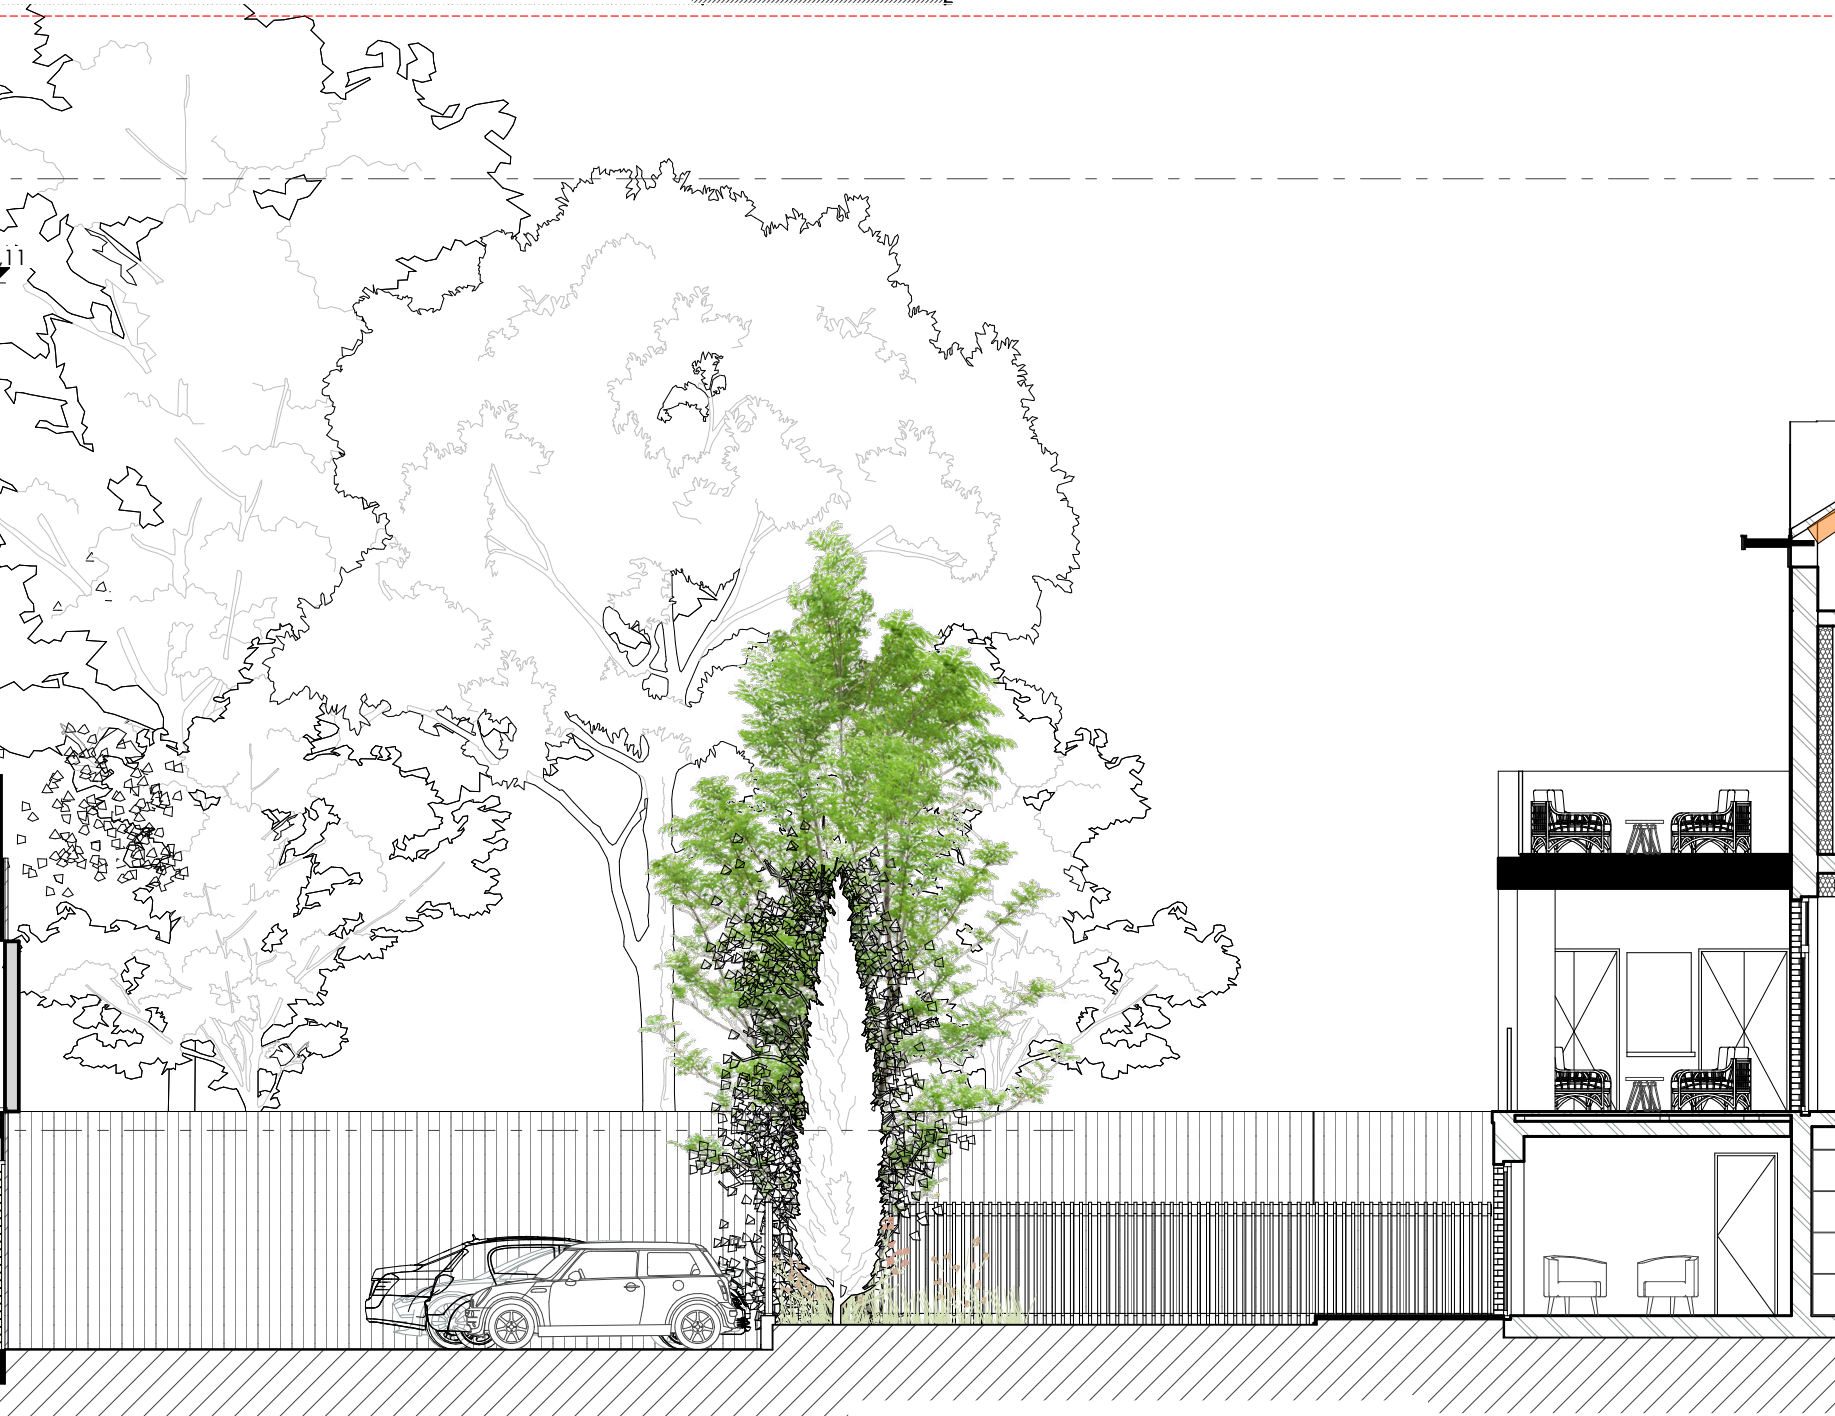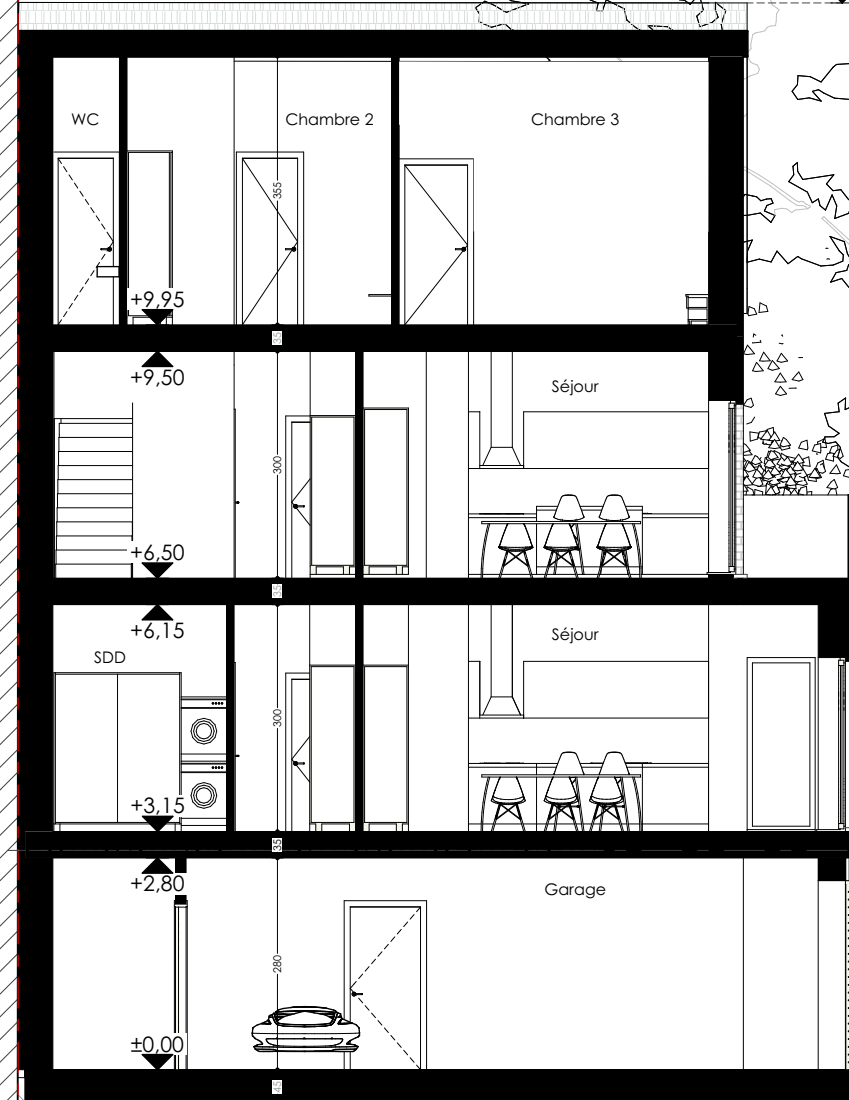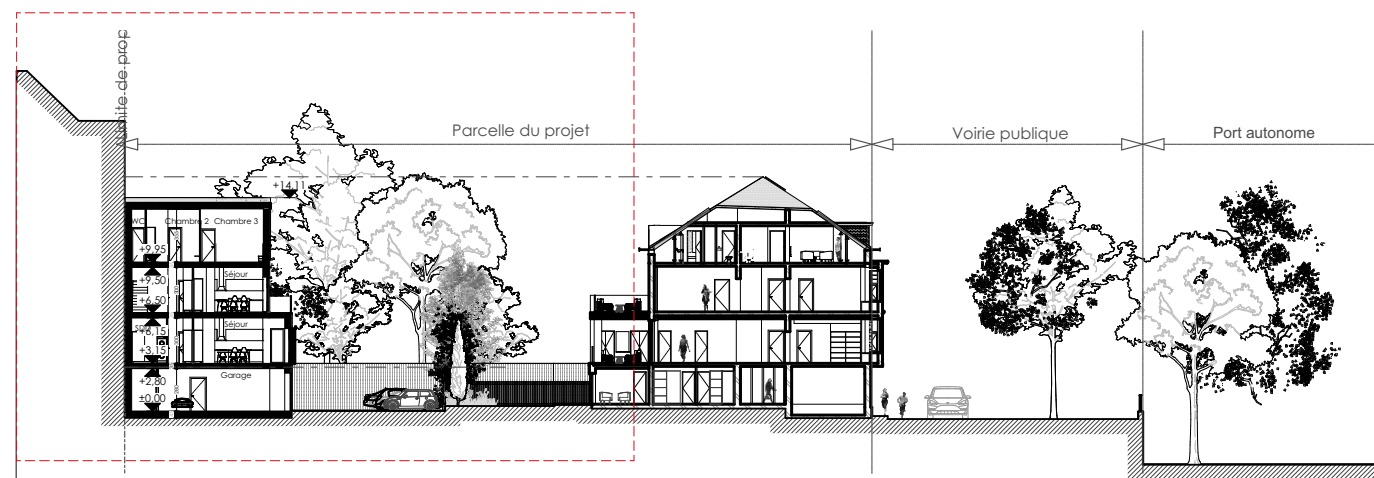

S.P : COUPE 1/2

AP

Transformation d'une maison unifamiliale et construction d'un logement collectif


Adresse : Rue Mottiaux 105 , Jambes 5100 Belgique

éch :

n° dossier : 10-041

19/08/26

Parcelle du projet

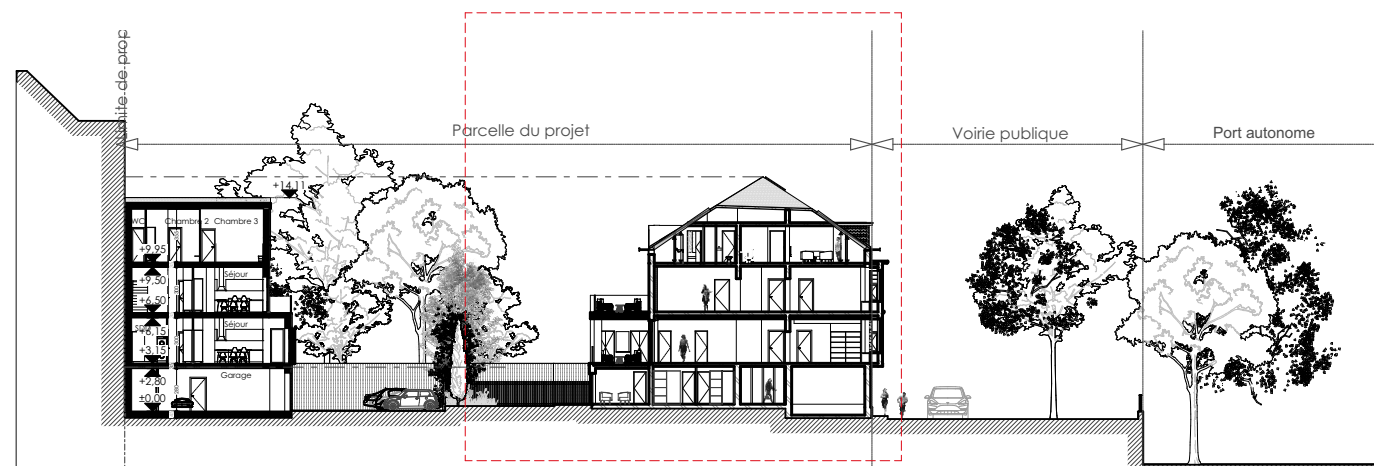

Voirie publique



S. P : COUPE 2/2

AP

Transformation d'une maison unifamiliale et construction d'un logement collectif



Adresse : Rue Mottiaux 105 , Jambes 5100 Belgique

éch :

n° dossier : 10-041

19/08/26

B U R O
5
www.architectures.be

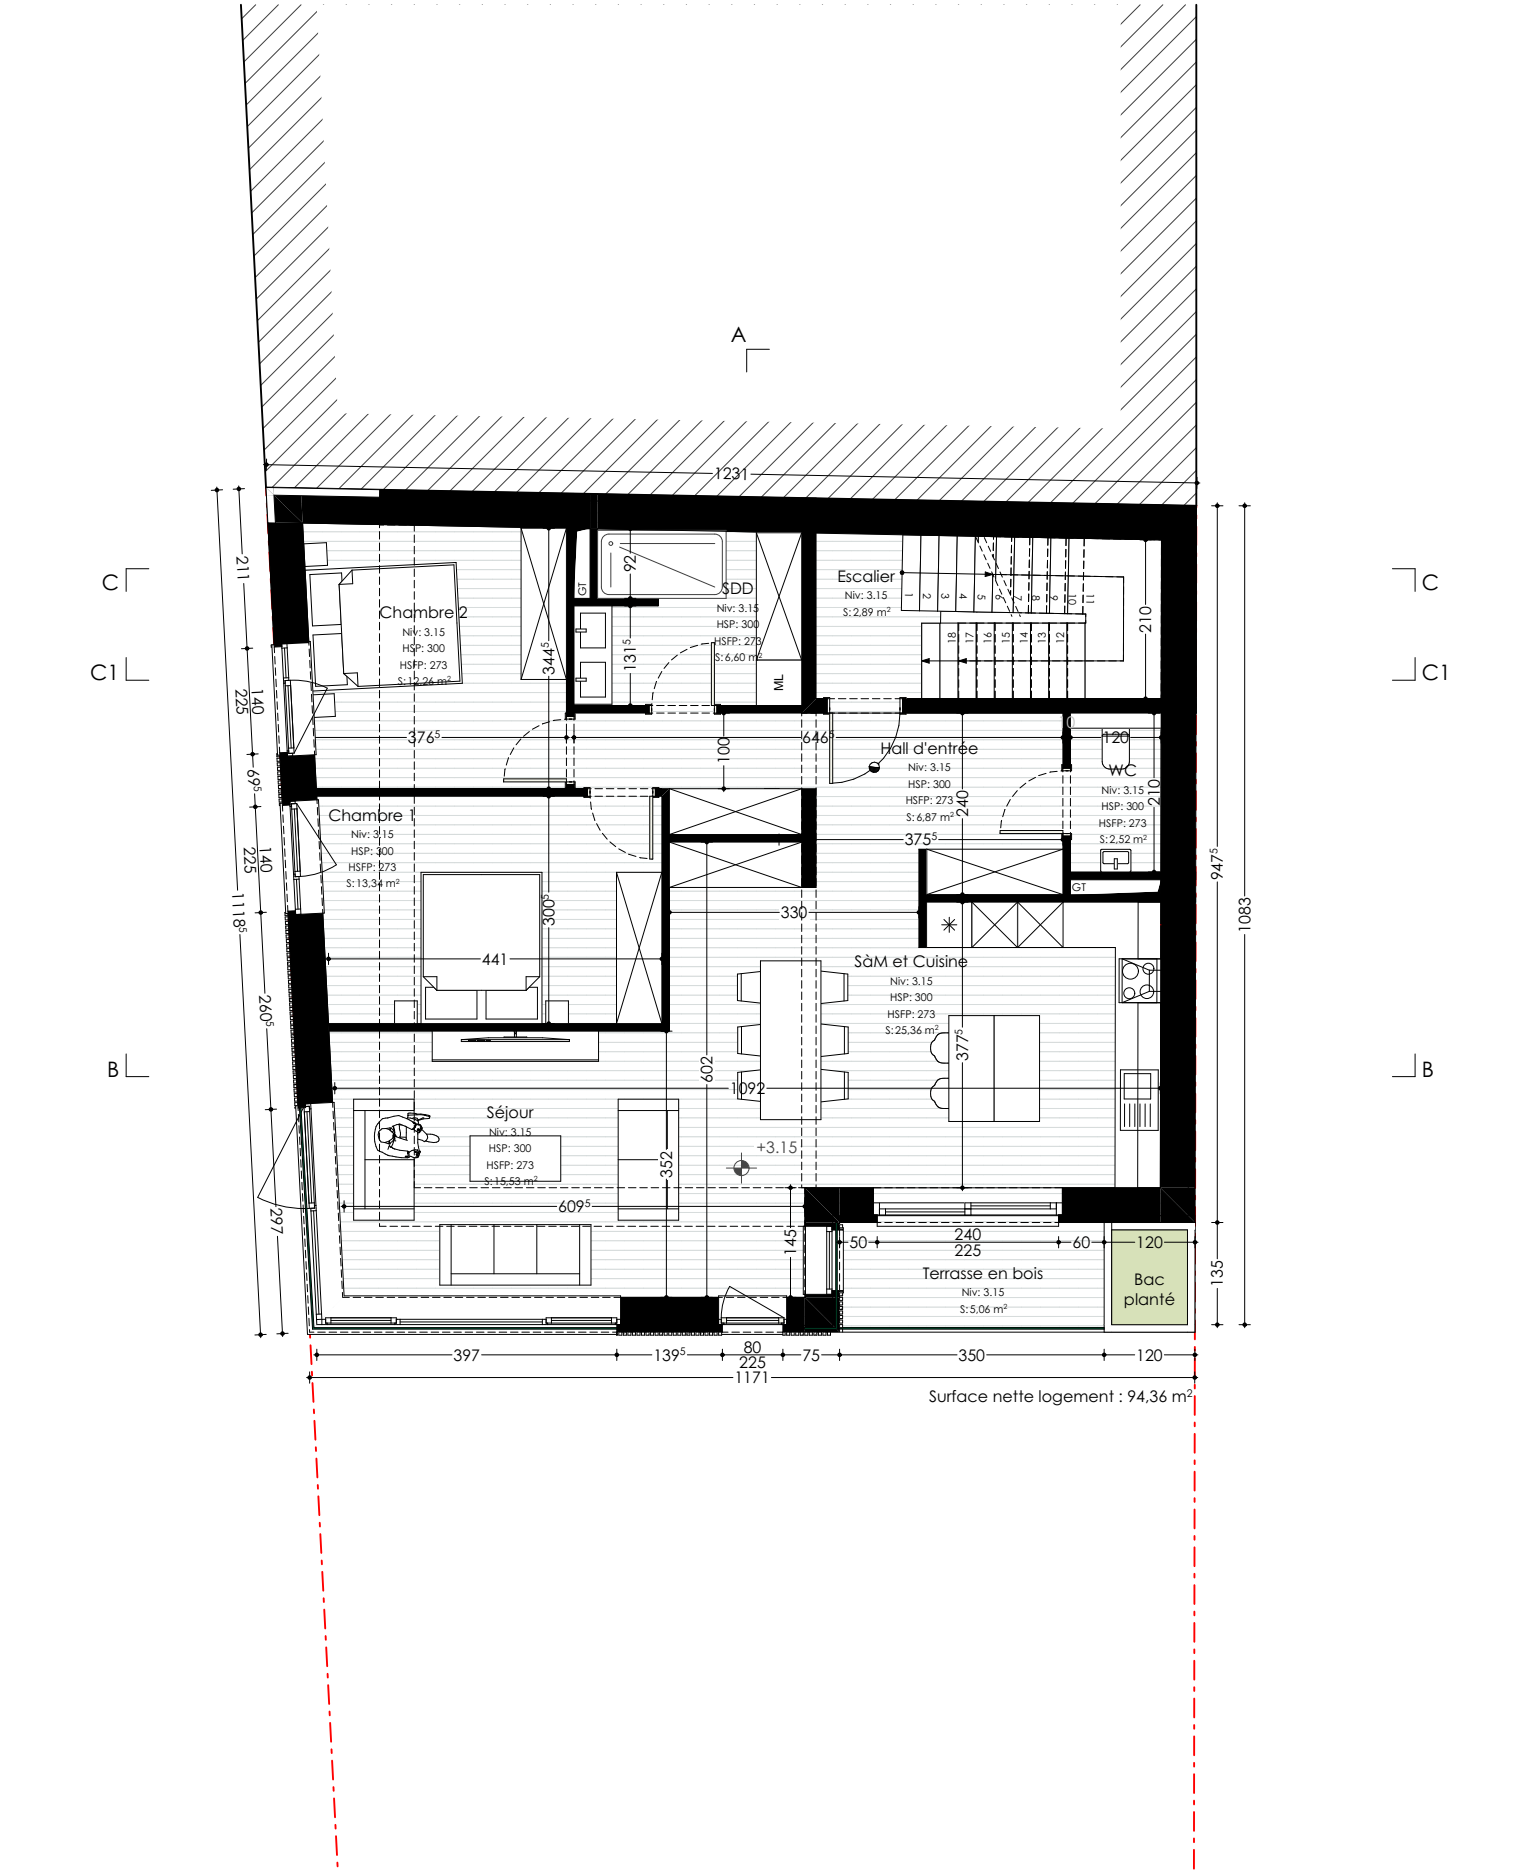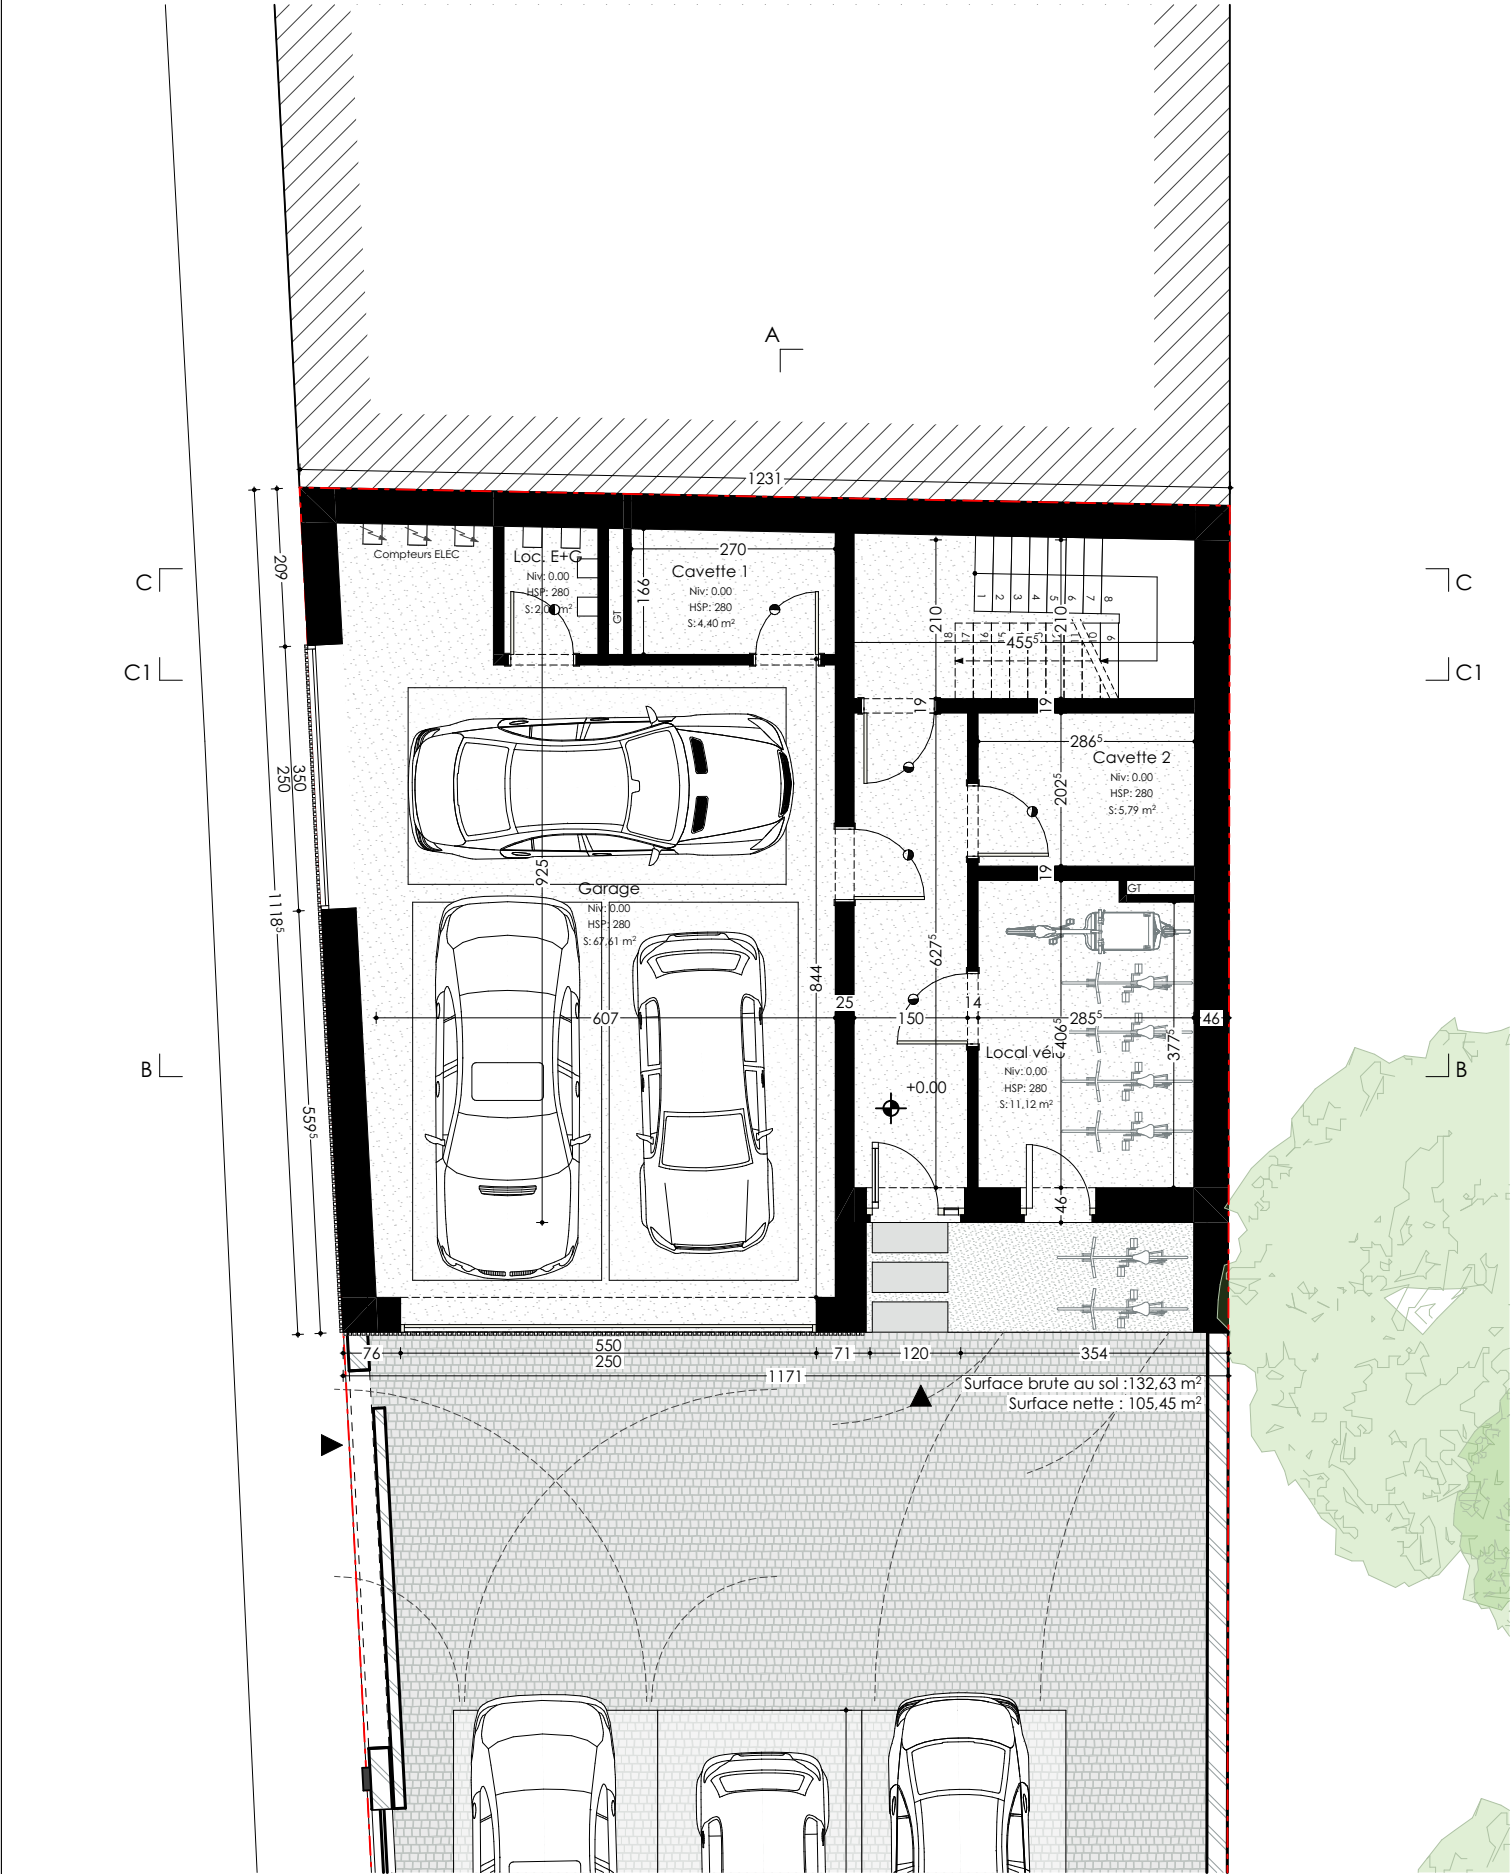

S. P : Plan du rez-de-chausée et 1e Etage


AP

Transformation d'une maison unifamiliale et construction d'un logement collectif


Adresse : Rue Mottiaux 105 , Jambes 5100 Belgique

éch : n° dossier : 10-041 19/08/26

BUR O5
www.architectures.be

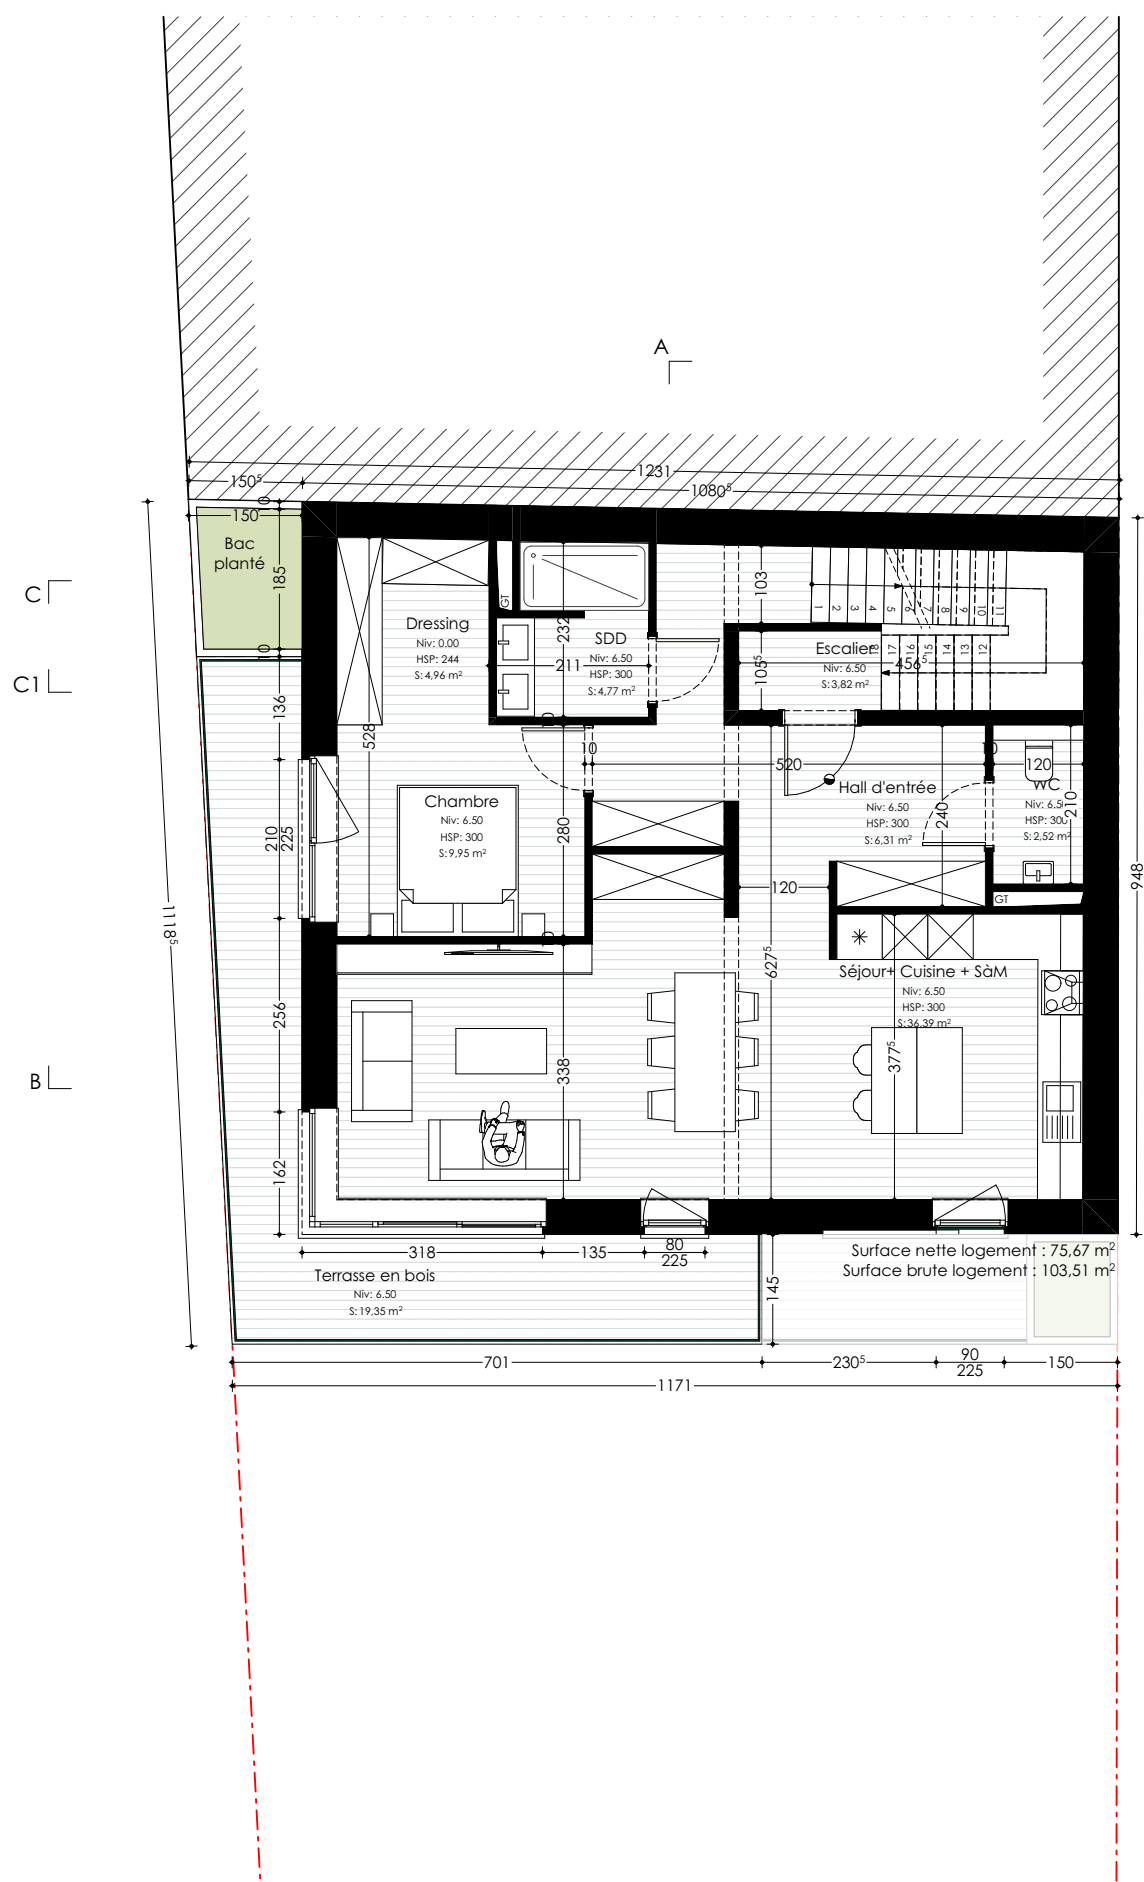

Plan du 2e Etage

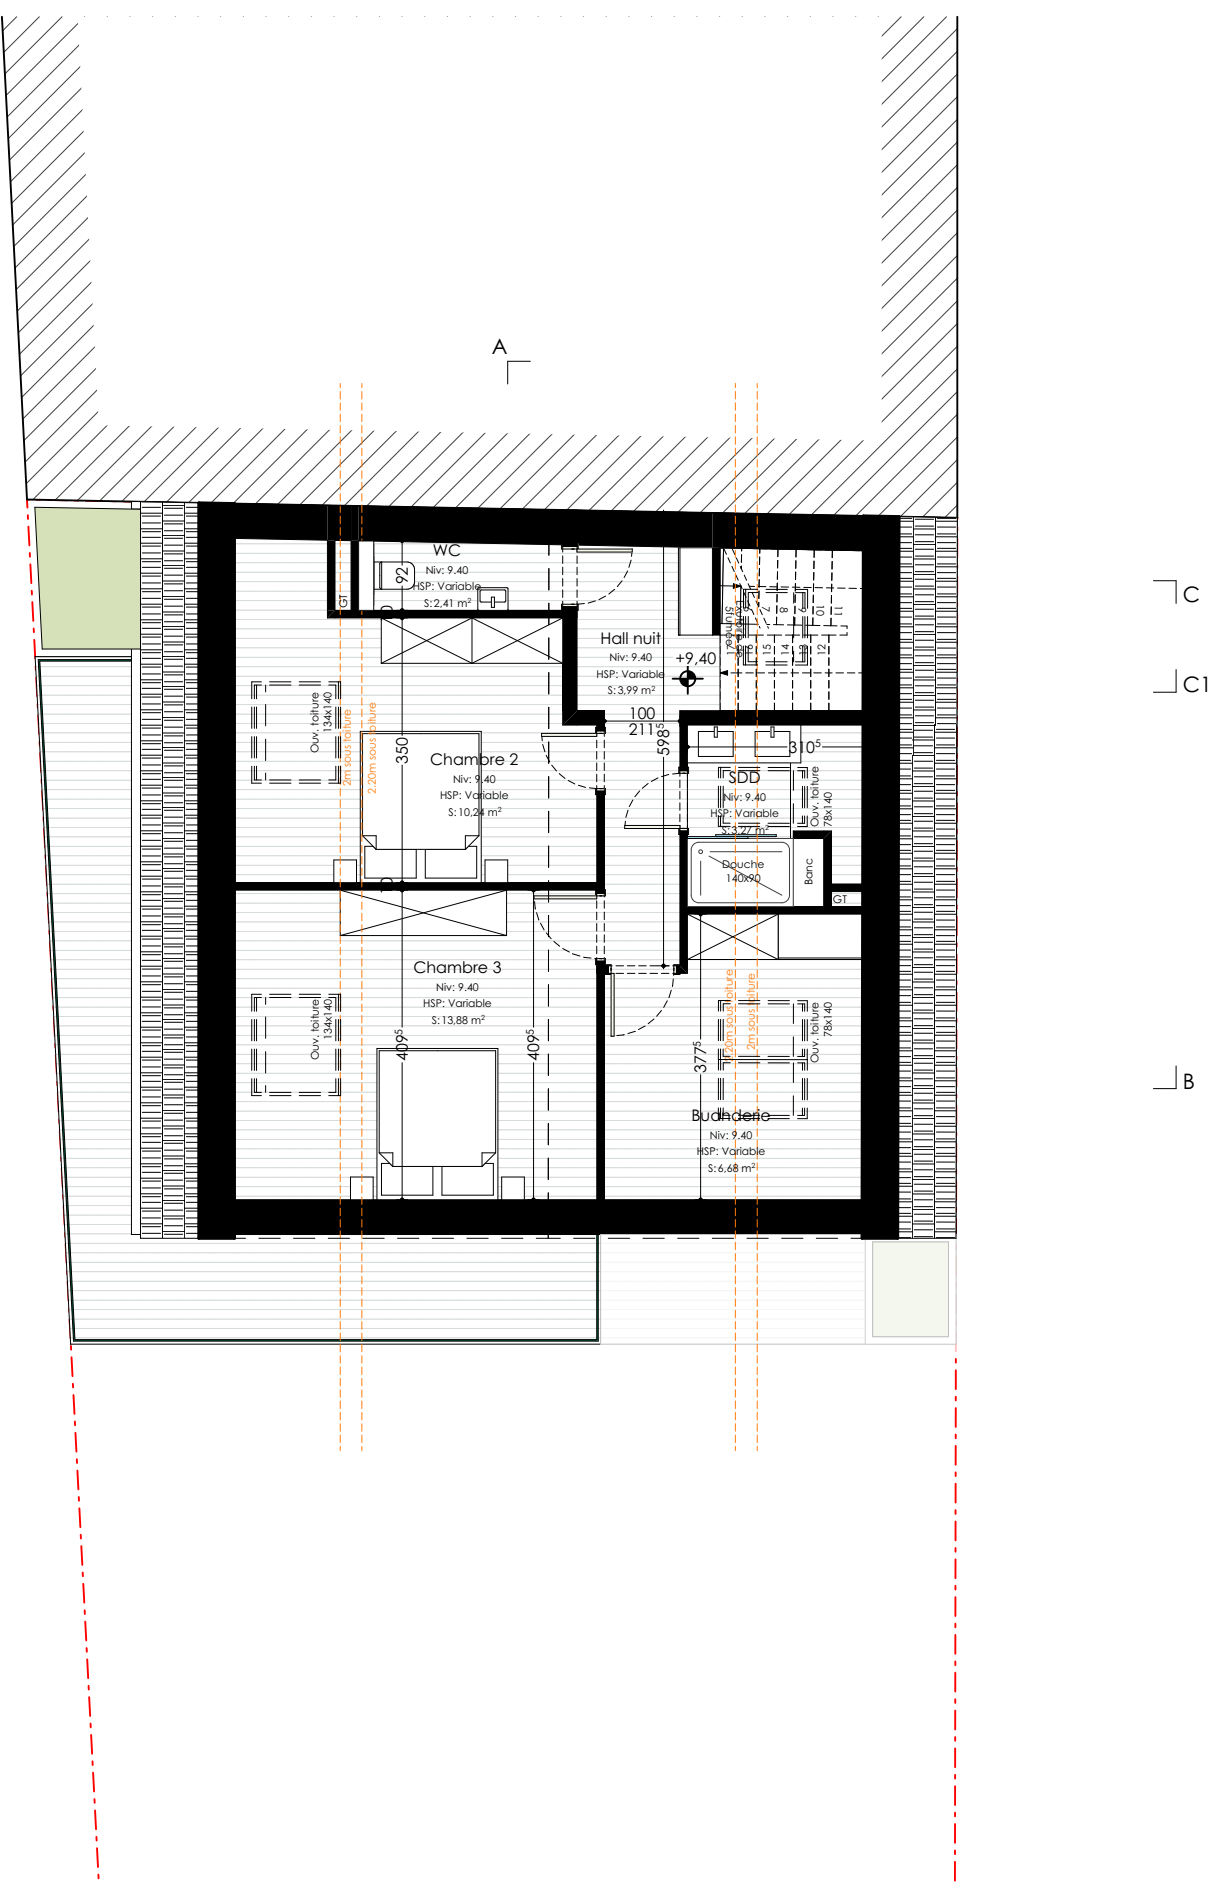

Plan du 3e Etage/Comble aménagé

S. P : 2ie Etage et Comble aménagé

AP

Transformation d'une maison unifamiliale et construction d'un logement collectif

Adresse : Rue Mottiaux 105 , Jambes 5100 Belgique


éch :

n° dossier : 10-041

19/08/26

Limite de propriété

Parcelle du projet

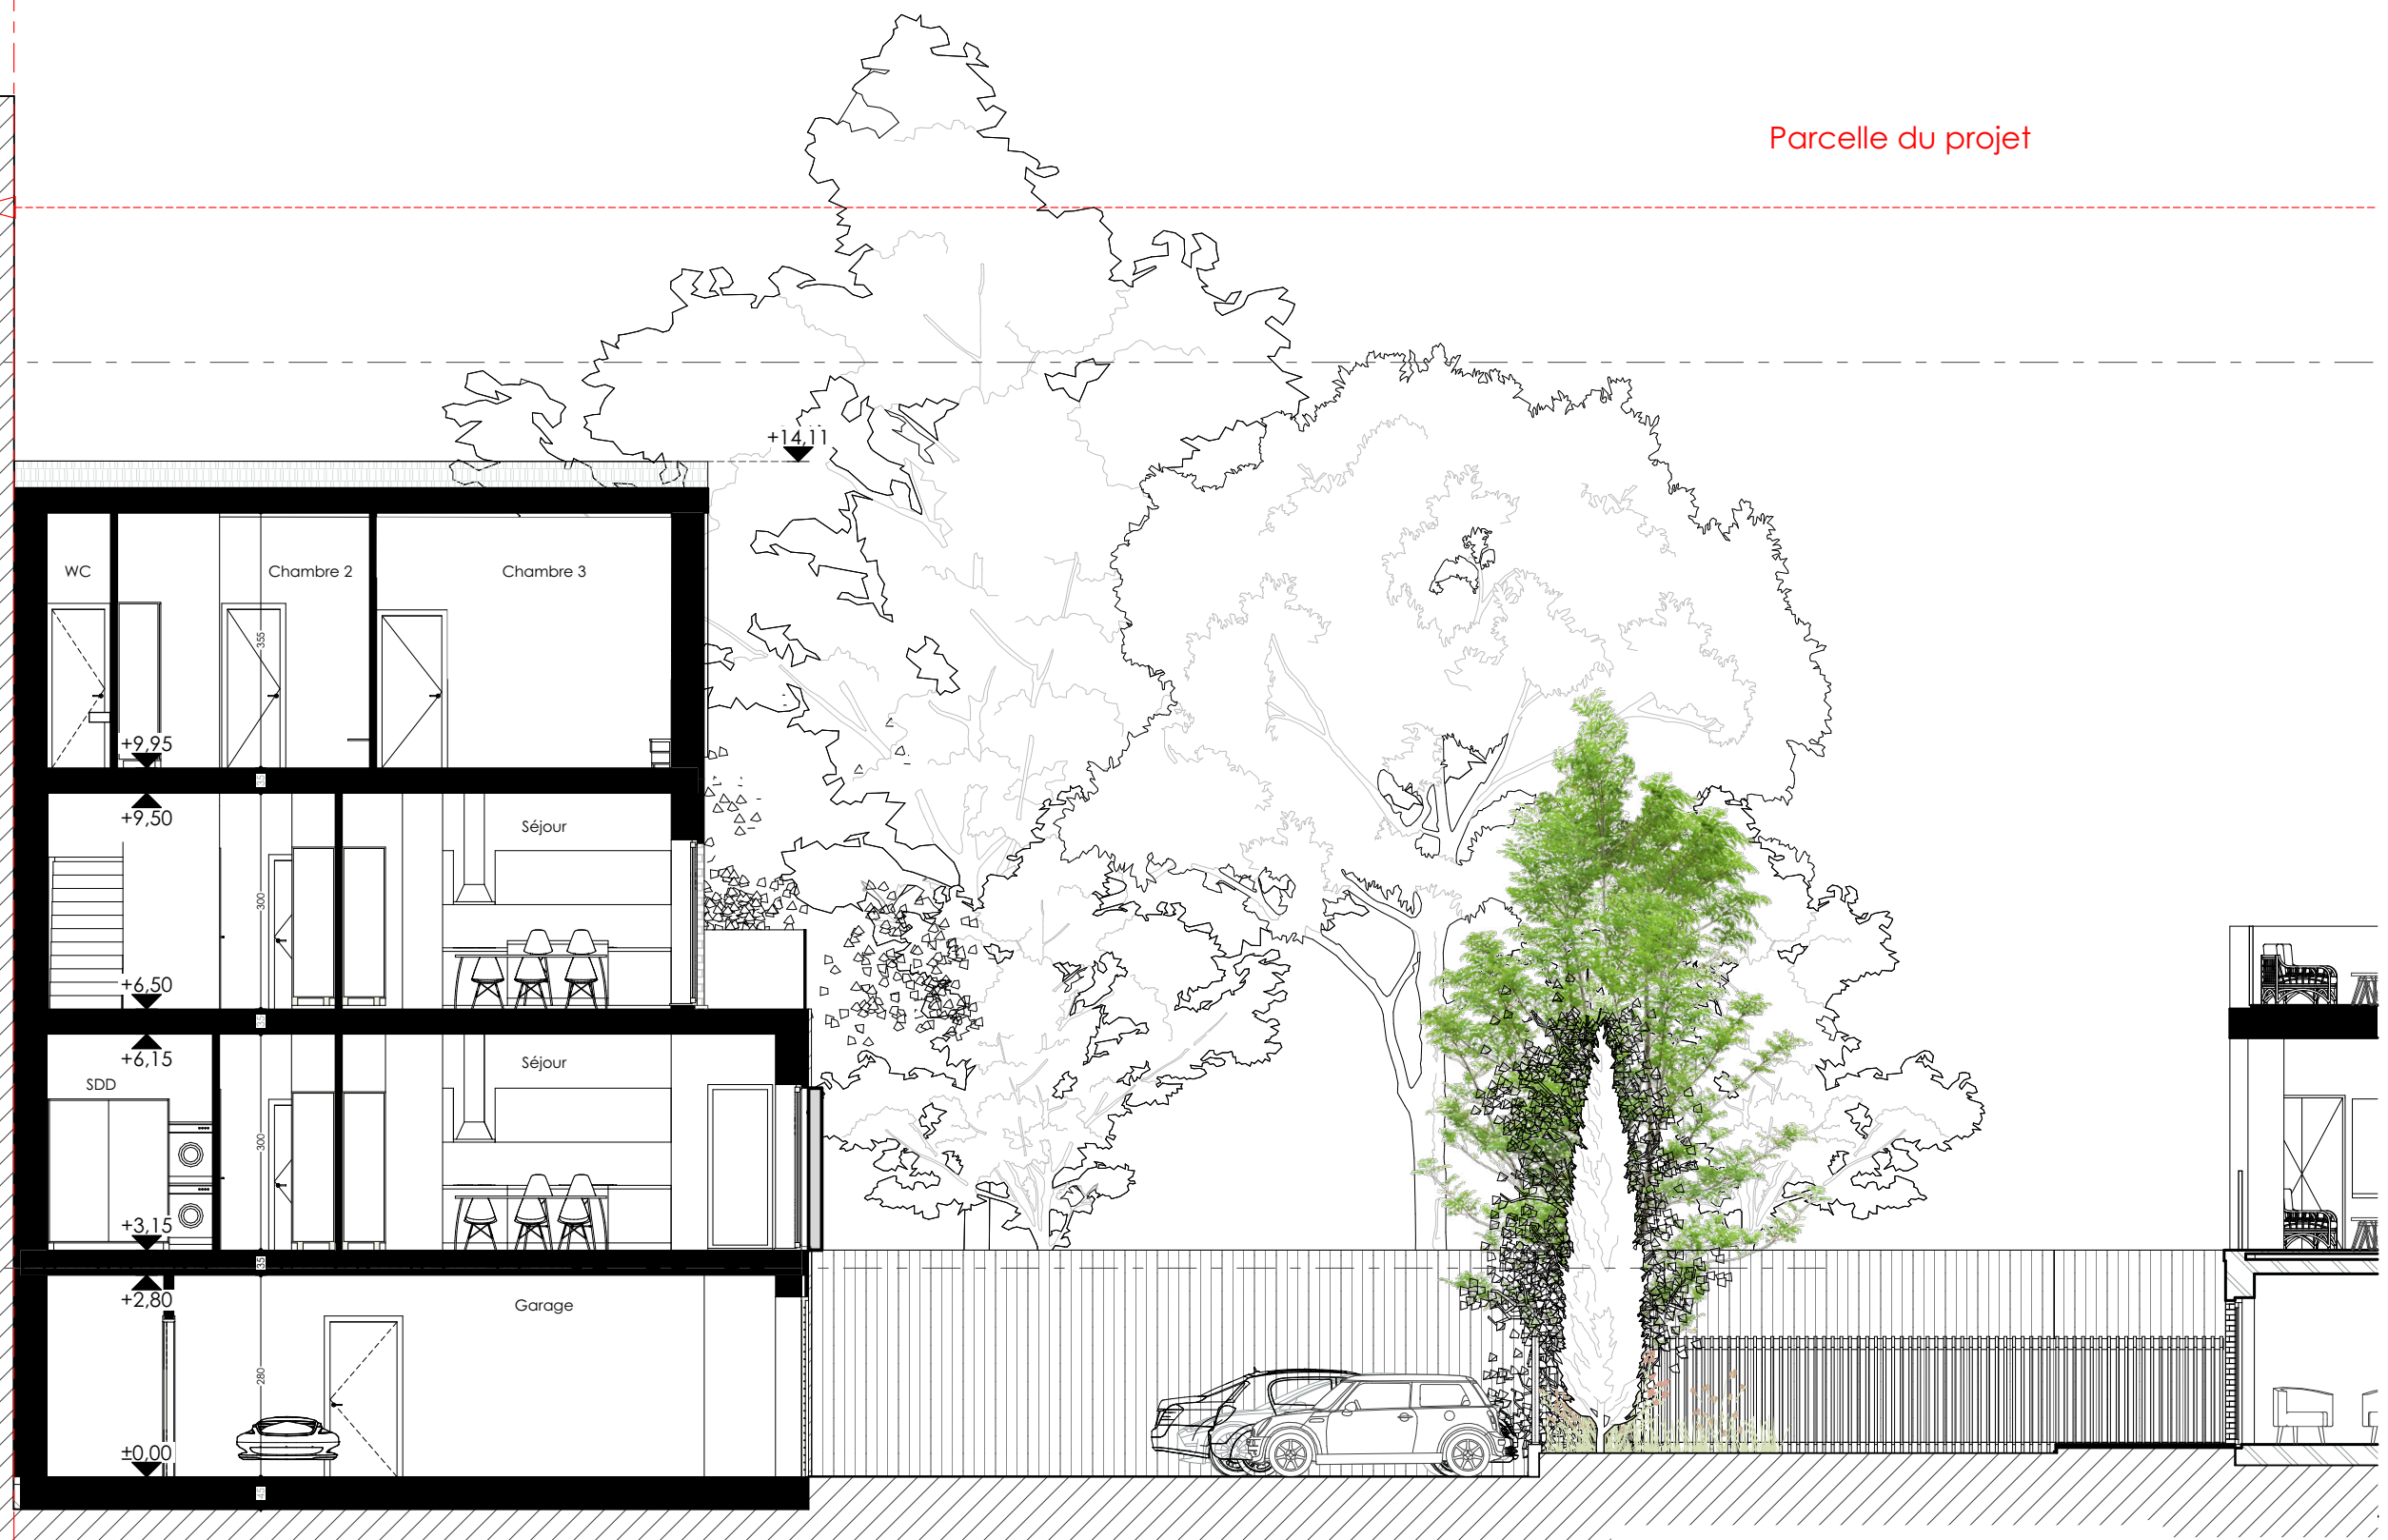

S. P : Coupe A A'

AP

Transformation d'une maison unifamiliale et construction d'un logement collectif


Adresse : Rue Mottiaux 105 , Jambes 5100 Belgique

éch :


n° dossier : 10-041

19/08/26



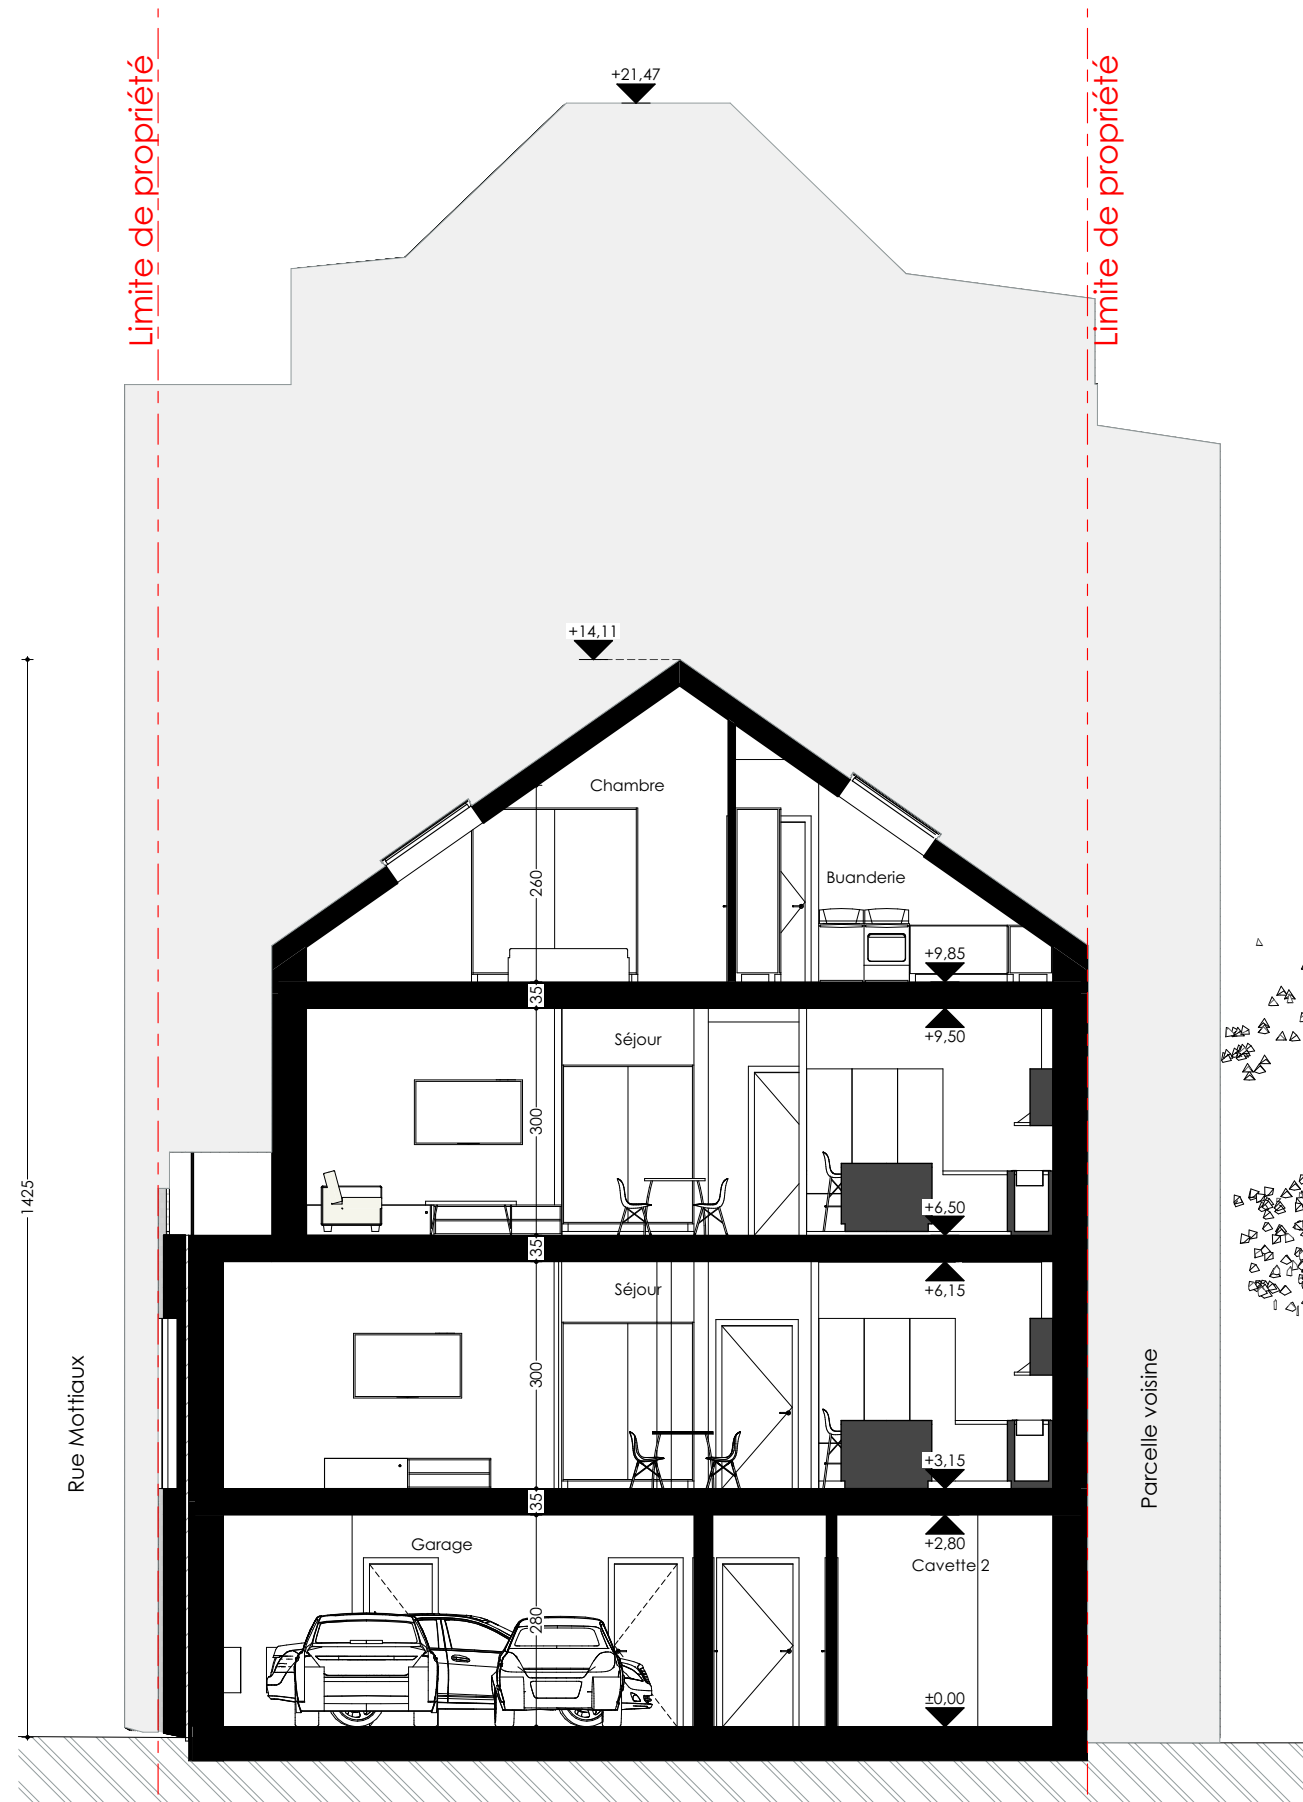

Coupe B B'

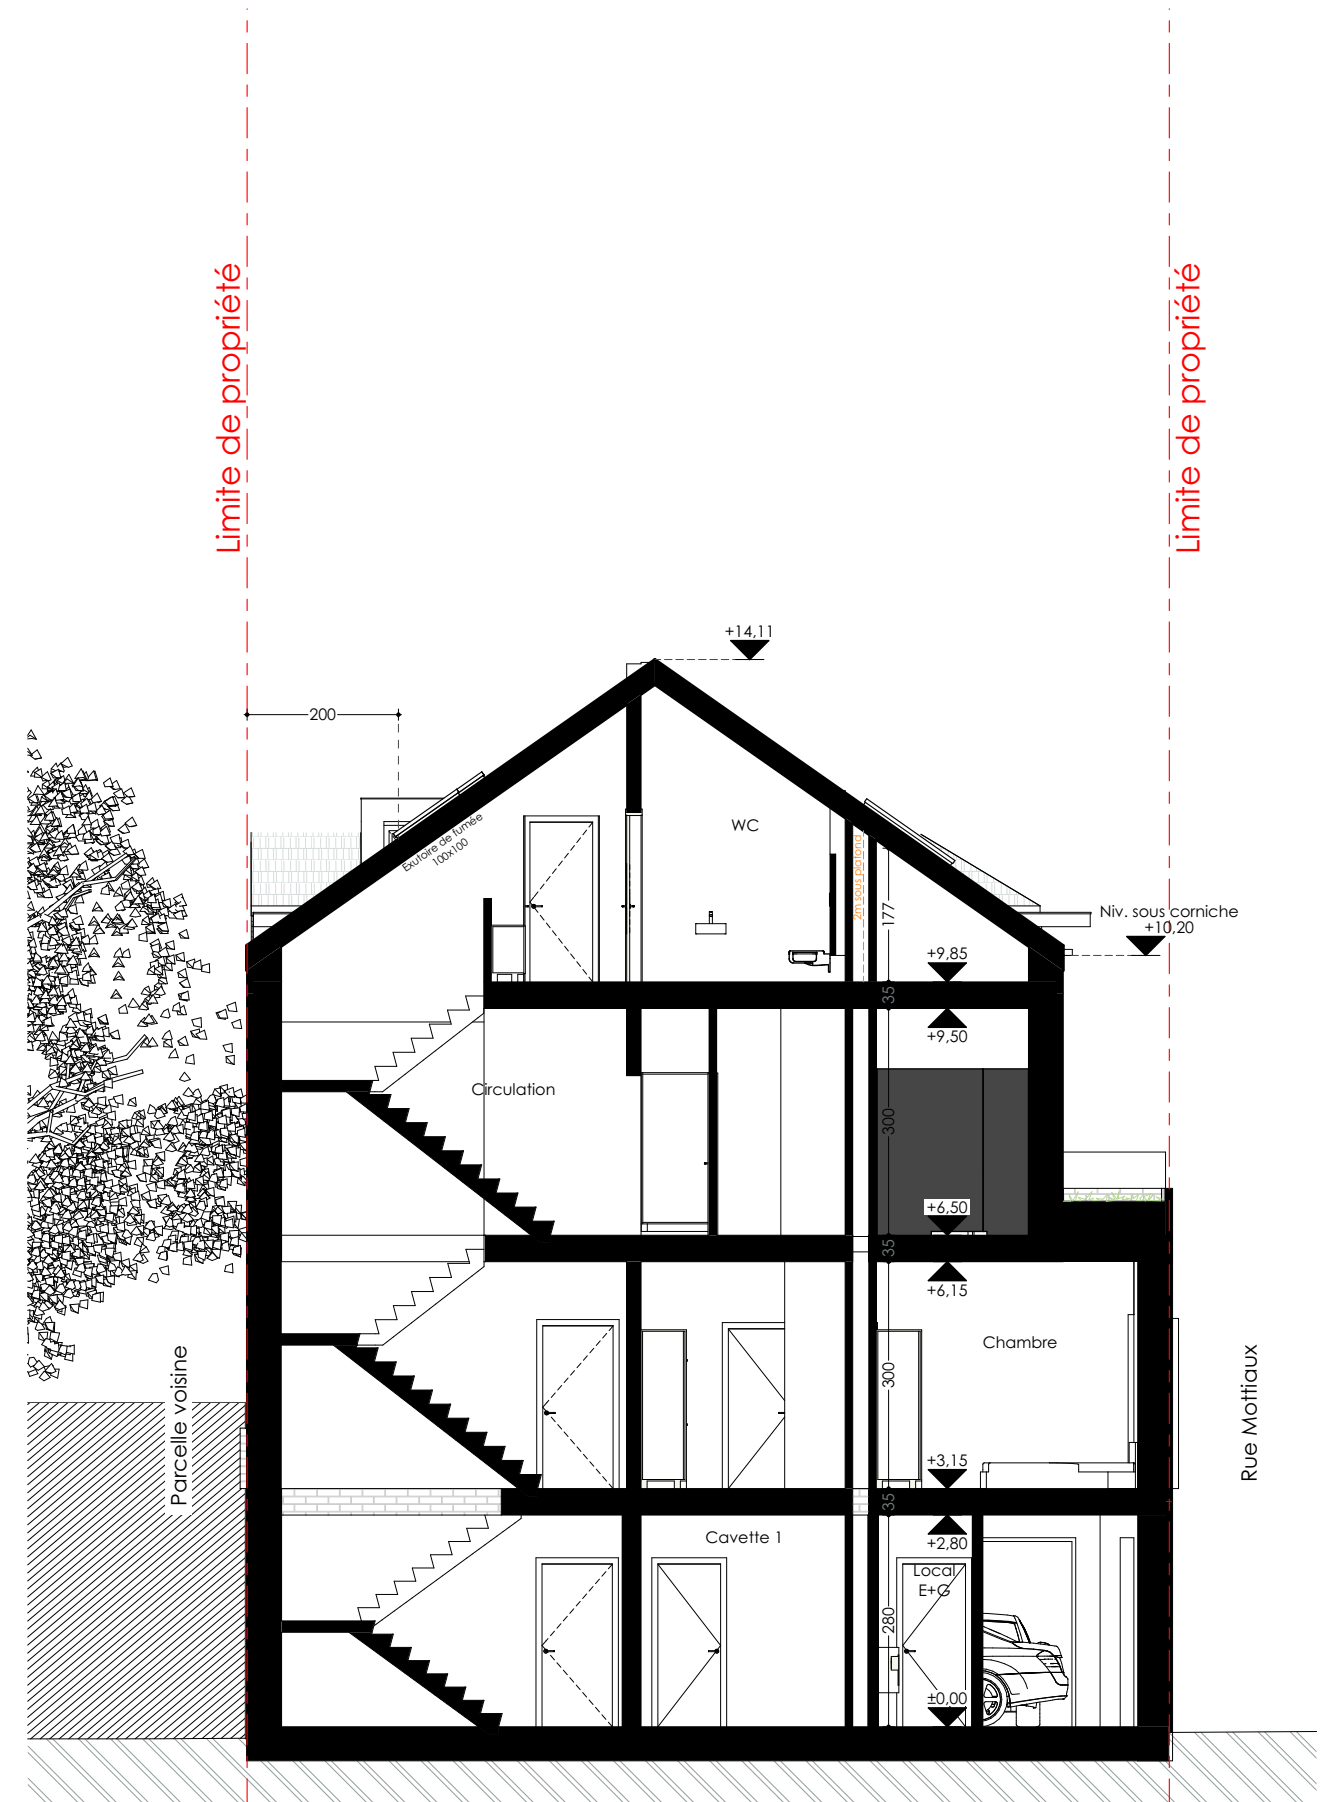

Coupe C C'

S. P : Coupe B B' et C C'

AP

Transformation d'une maison unifamiliale et construction d'un logement collectif

Adresse : Rue Mottiaux 105 , Jambes 5100 Belgique

éch :

n° dossier : 10-041

19/08/26

Limite de propriété

Limite de propriété

Limite de propriété



Façade latérale (côté cour)

Façade principale (côté rue Mottiaux)

S. P : Façades principale (côté rue) et
latérale (côté cour intérieure)

AP

Transformation d'une maison unifamiliale et construction d'un
logement collectif


Adresse : Rue Mottiaux 105 , Jambes 5100 Belgique

éch :

n° dossier : 10-041

19/08/26

B U R O
5
www.architectures.be

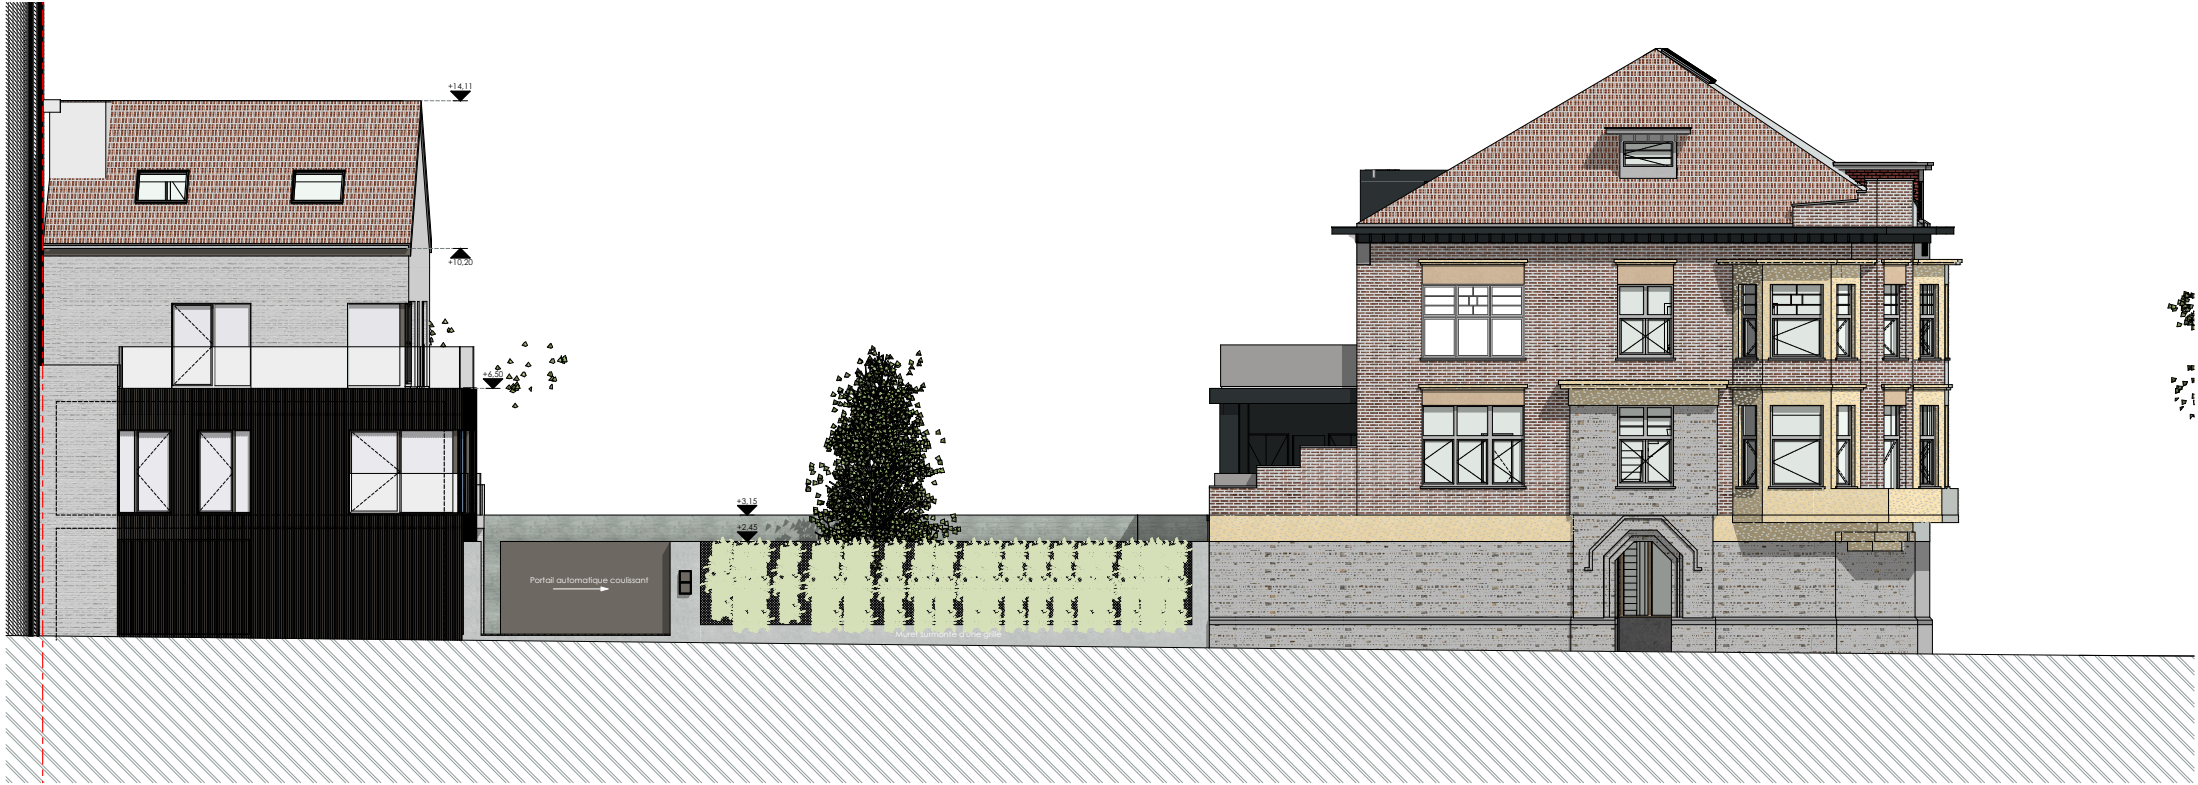

S. P : Façade principale (côté rue
Mottiaux)

AP

Transformation d'une maison unifamiliale et construction d'un
logement collectif

Adresse : Rue Mottiaux 105 , Jambes 5100 Belgique

éch :

n° dossier : 10-041

19/08/26