
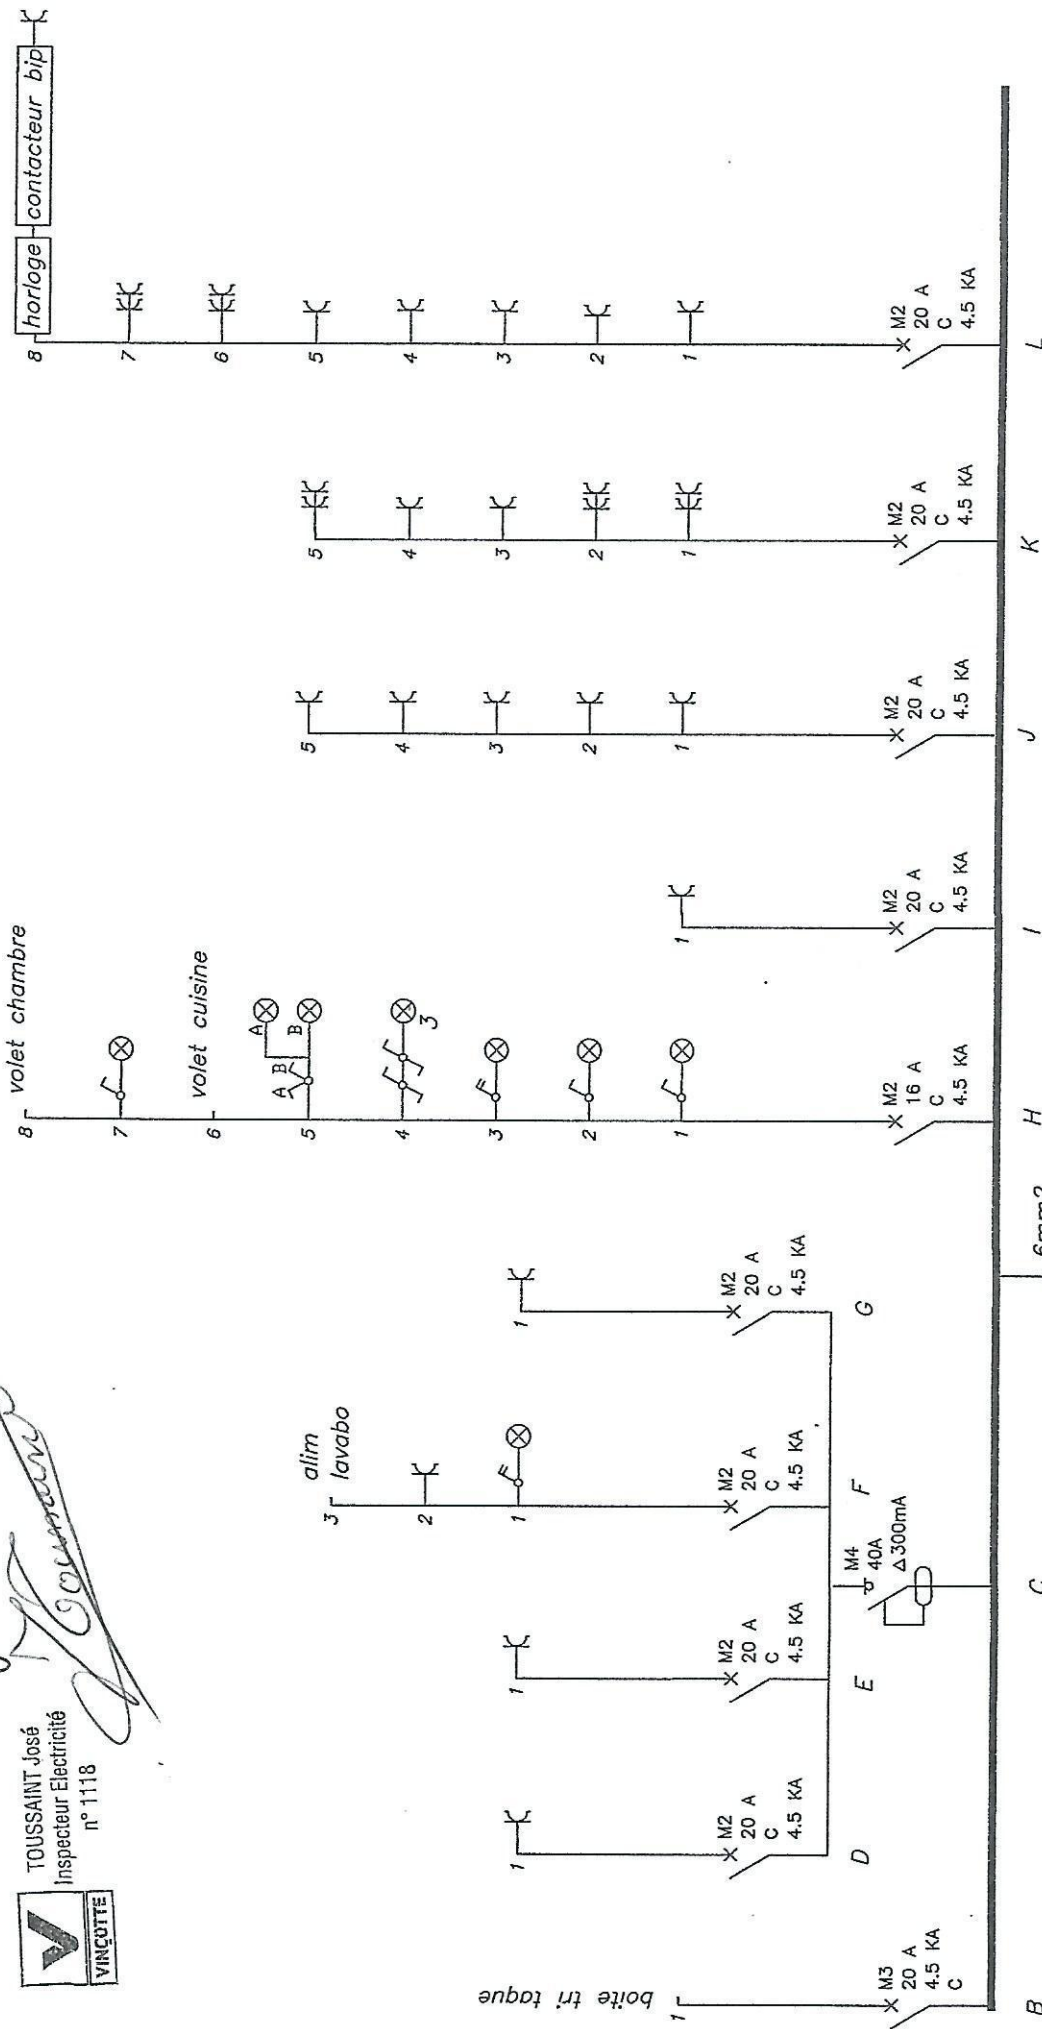


REPARTITION DES CIRCUITS

Tension de service:		STUDIO ETAGE	3 x 240 volts	Reuille n°	19	Tableau n°	4
Num.	Dénomination	Canal		Section		Protections	
		Type		mm²		Amp.	Type
A	dijoncteur principal tripolaire	VOB		6		32A	4,5KA
B	boîte cuisinière tripolaire	VOB		6		20A	4,5KA
C	int. différentiel tétrapolaire pieces d'eau	VOB		6		40A	30ma
D	lave linge	VOB		2,5		20A	4,5KA
E	seche linge	VOB		2,5		20A	4,5KA
F	salle de bain	VOB		2,5		20A	4,5KA
G	lave vaisselle	VOB		2,5		20A	4,5KA
H	éclairage	VOB		1,5		16A	4,5KA
I	prise four	VOB		1,5		20A	4,5KA
J	prises hall, buanderie, dessous coffret	VOB		2,5		20A	4,5KA
K	prises cuisine	VOB		2,5		20A	4,5KA
L	prises chambre, tv, circulateur, horloge	VOB		2,5		20A	4,5KA
M	horloge pour circulateur	VOB		2,5		20A	4,5KA
N	contacteur pour circulateur	VOB		2,5		20A	4,5KA
O							
P							
Q							
R							
S							
T							
U							
V							
CLIENT ULVELING REGIS 6800 Bras-Bas		Organisme de contrôle agréé <i>Pour vu, le 15 juillet 2012</i>  TOUSSAINT José Inspecteur Electricité n° 1118 <i>J. Toussaint</i>					

Pour vu, le 15 juillet 2017

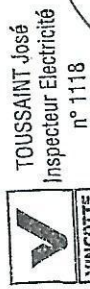

AFFAIRE: Ulveling Réris
TABLEAU: n°4 studio étage

DESSINE PAR:
DESSINE LE: 07/2011


VENANT DE TABLEAU N° 2

studio étage niv 0
Pour m, le 15 juillet 2017



TOUSSAINT José
Inspecteur Electricité
n° 1118

J. Toussaint
feuille n° 21

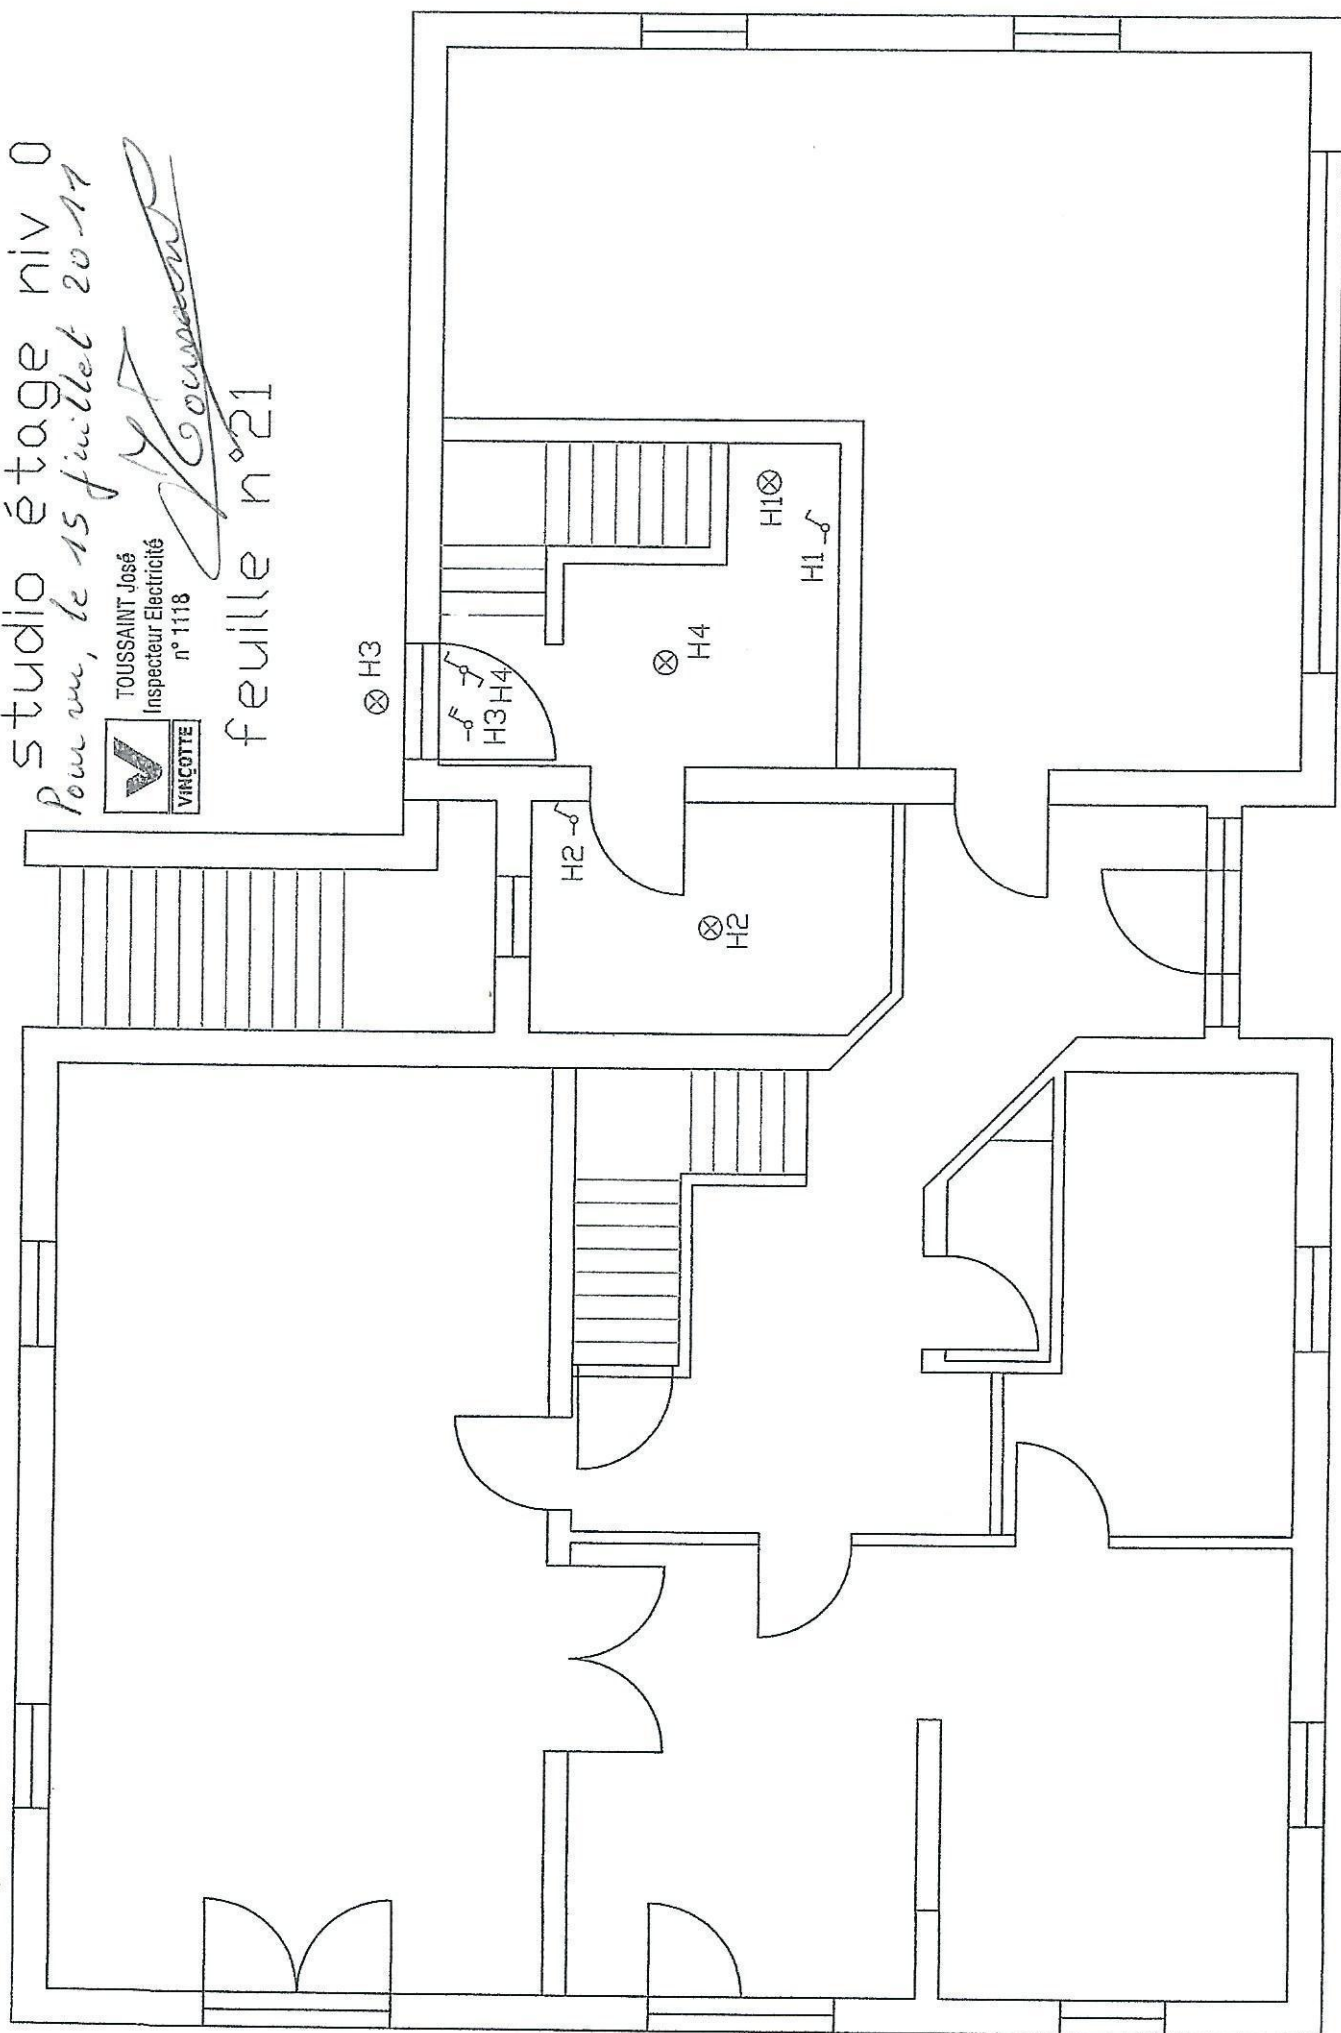


studio étage niv 0

feuille n°22
Pour vu, le 15 juillet 2017



TOUSSAINT José
Inspecteur Electricité
n° 1118

Toussaint

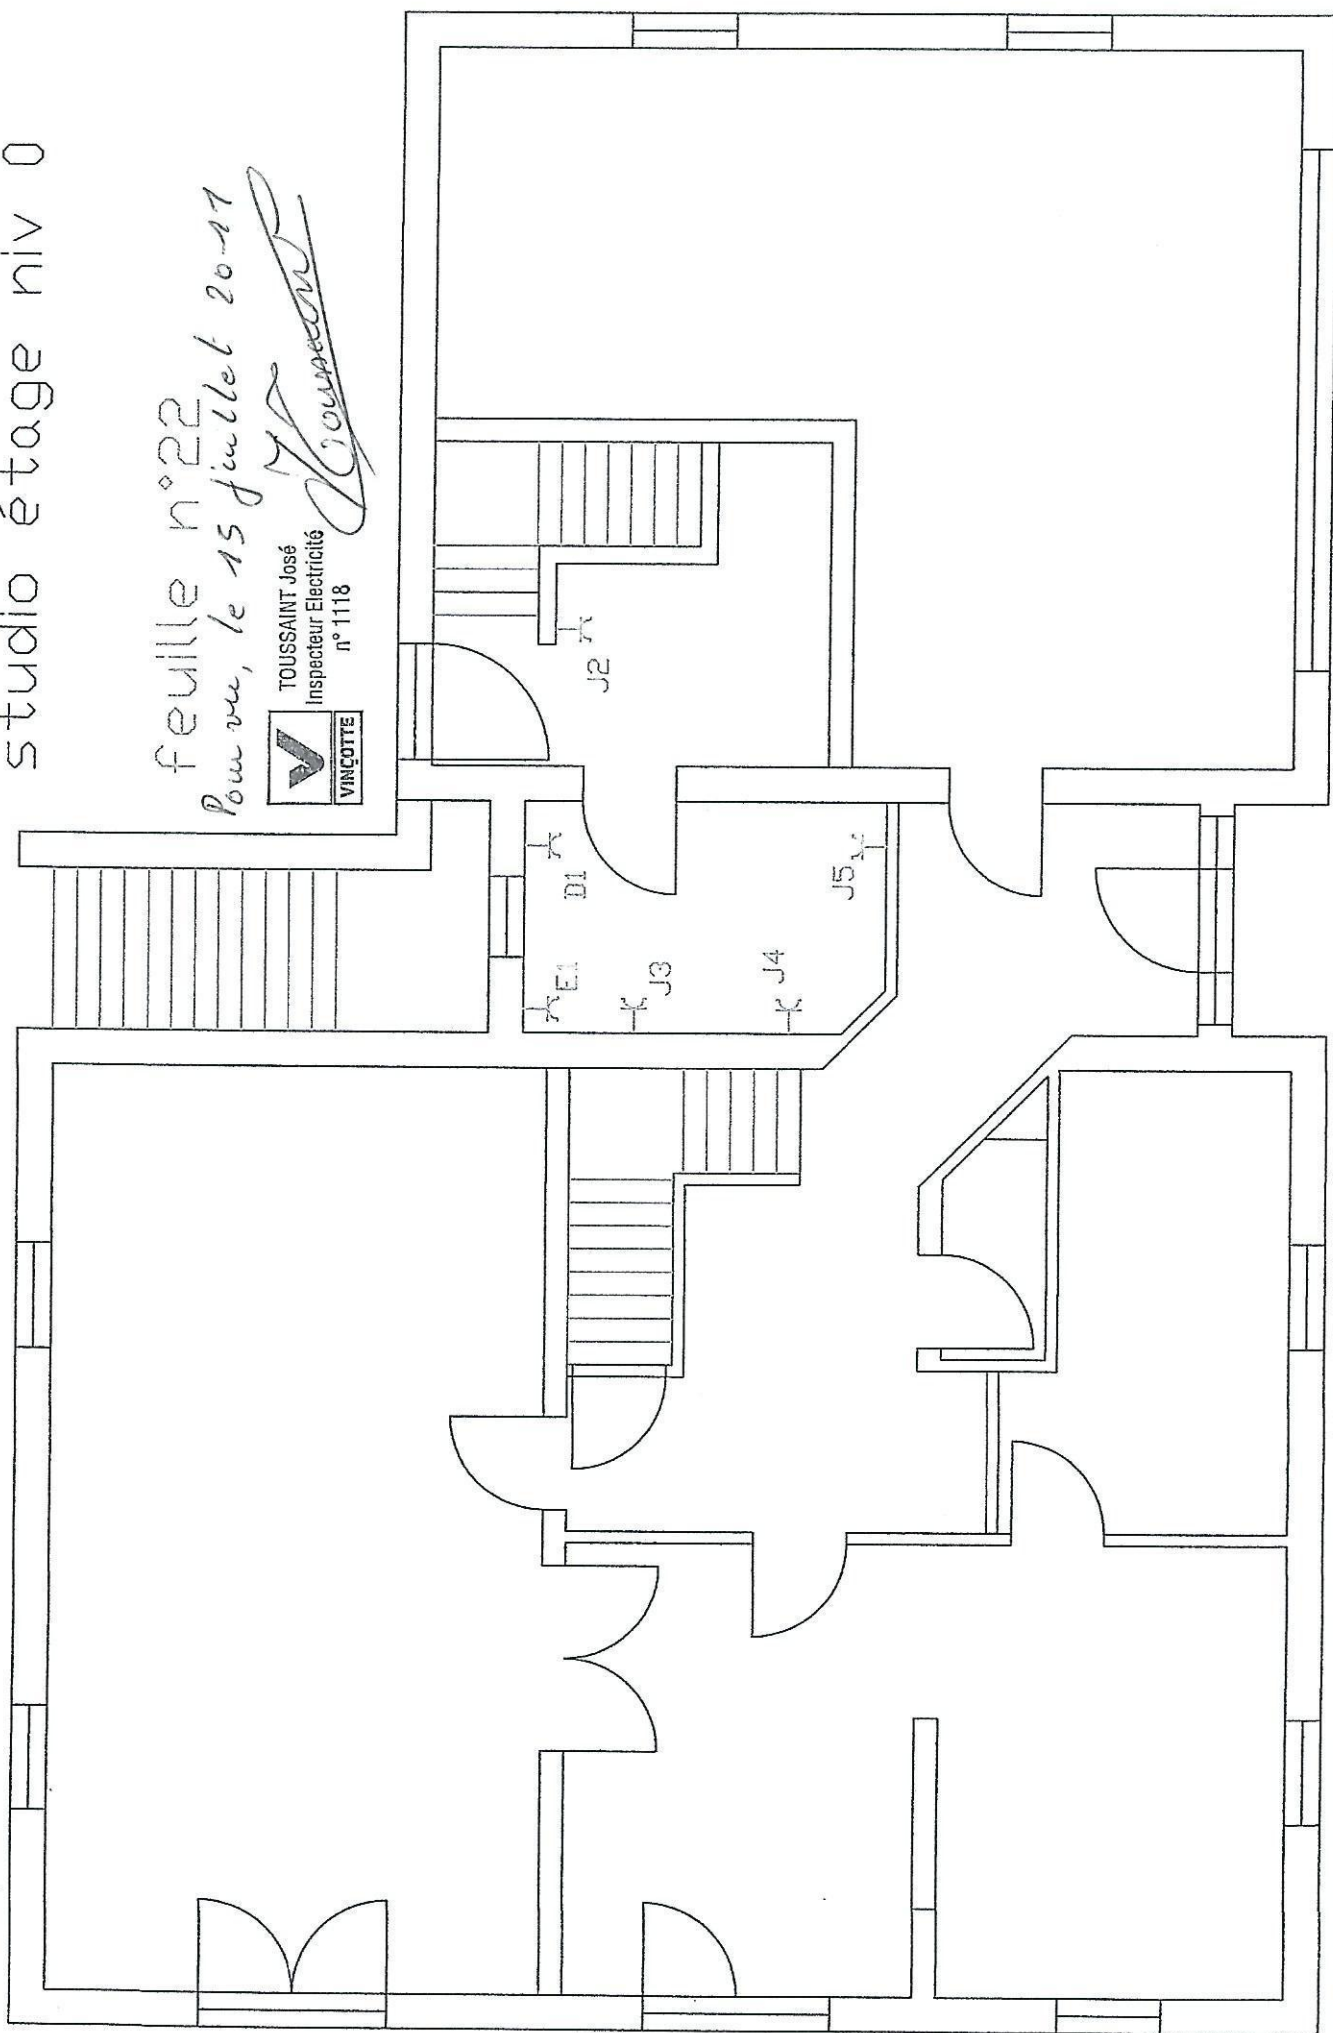

STUDIO ETAGE NIV. +1


Pour vu, le 15 juillet 2017

feuille n°23

TOUSSAINT José
Inspecteur Electricité
n° 1118



J. Toussaint

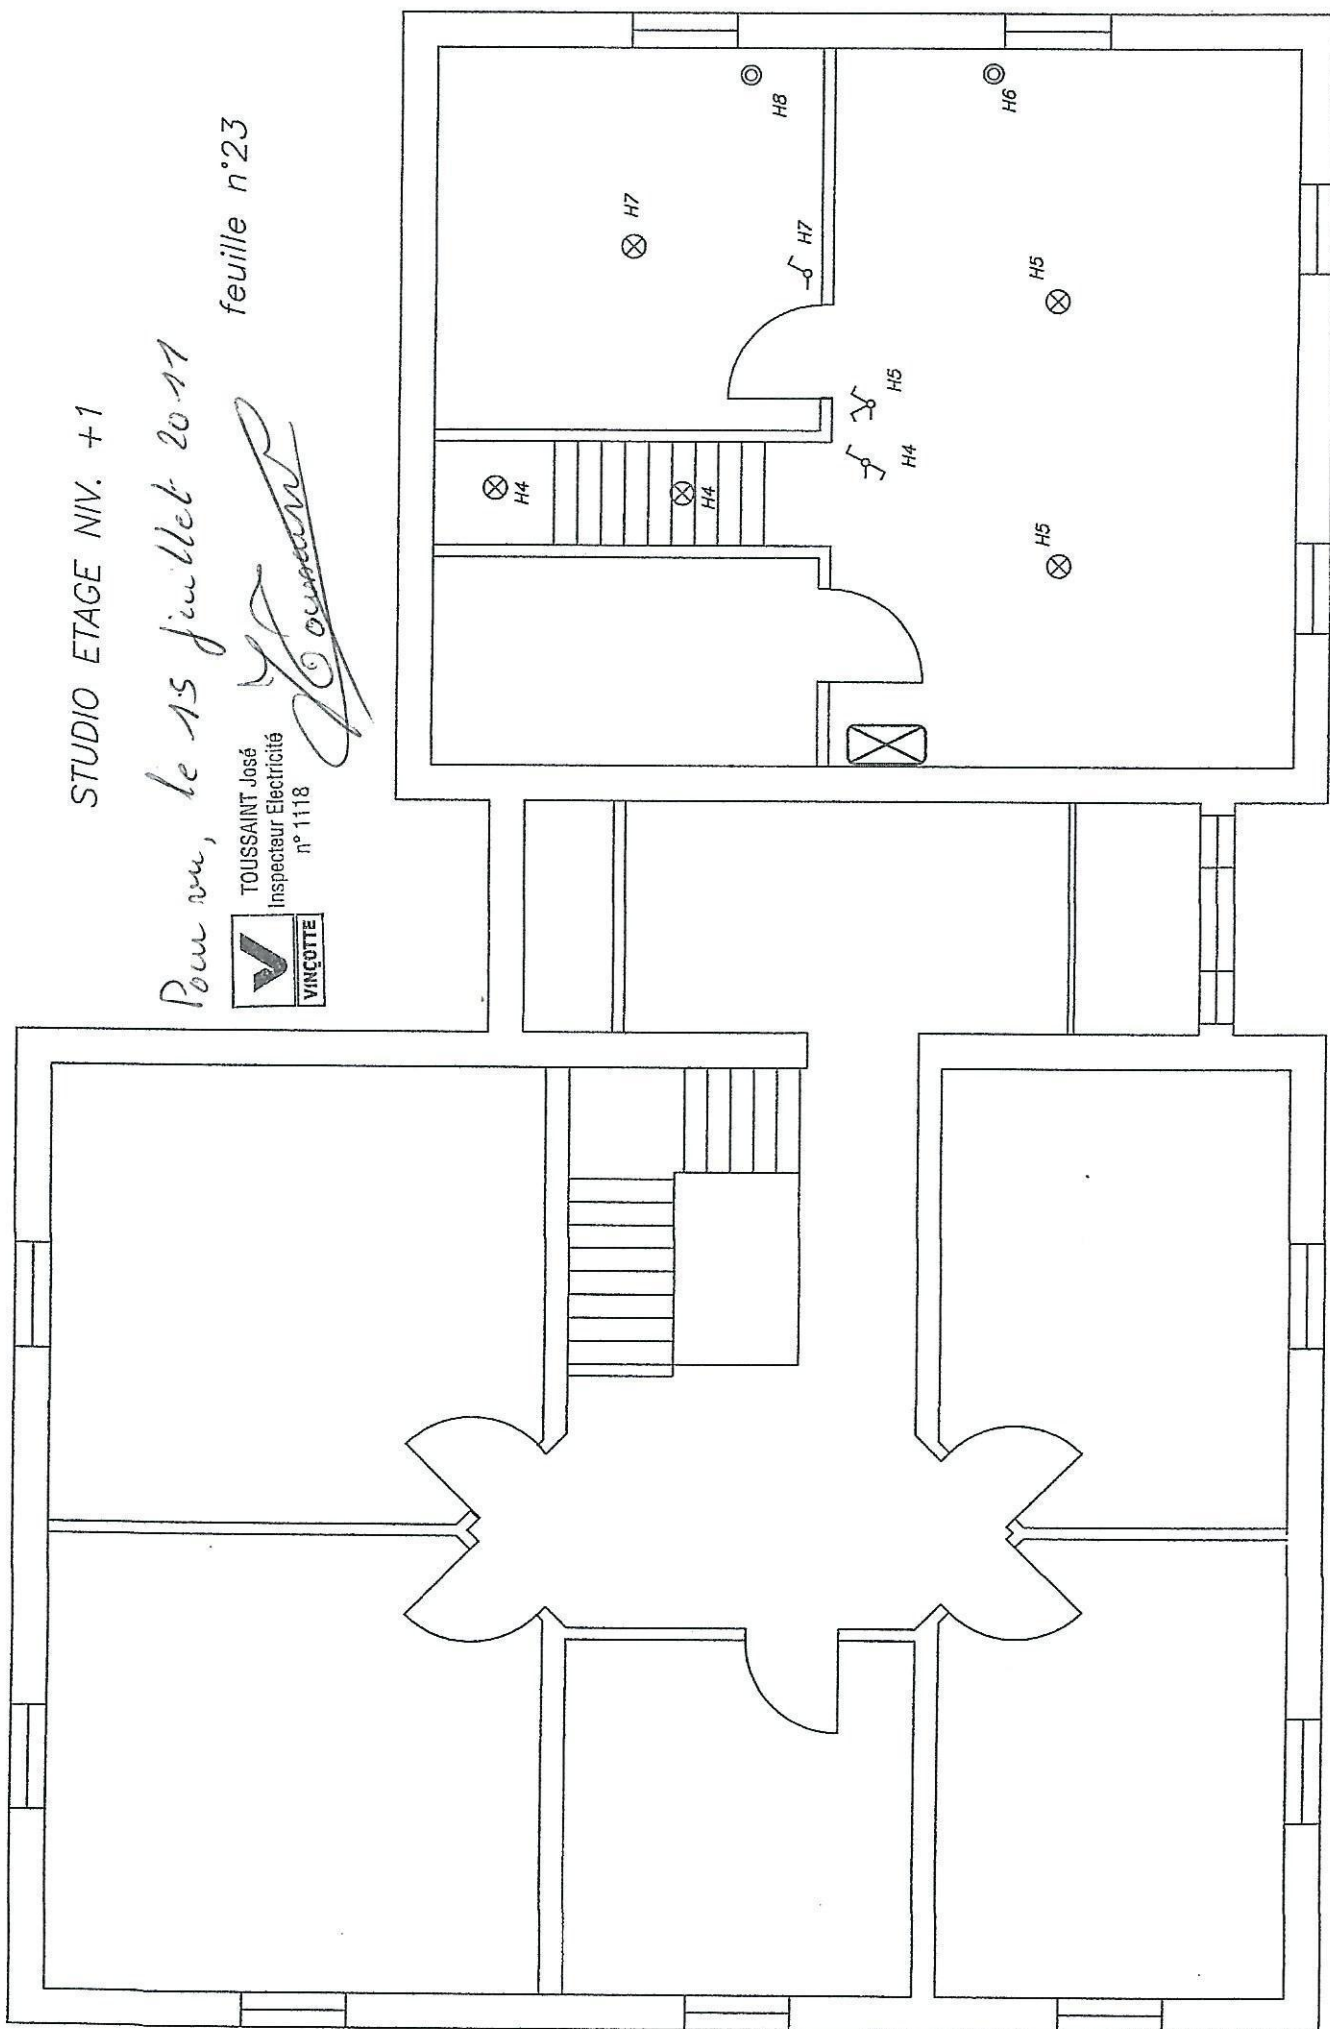

studio étage niv. +1

feuille n°24

Pourvu, le 15 juillet 2014

TOUSSAINT José
Inspecteur Electricité
n° 1118



[Signature]

