


REPARTITION DES CIRCUITS

Tension de service:		STUDIO CAVE		3 x 240 volts		Feuille n°		15		Tableau n°		3	
Num.	Dénomination	Canal	Section	Protection									
				Type	Amp.	Type							
A	d'sjoncteur principal tripolaire	VOB	6	32A	4,5KA								
B	boite cuisinière tripolaire	VOB	6	20A	4,5KA								
C	int. différentiel tétrapolaire piece d'eau	VOB	6	40A	30ma								
D	lave vaisselle	VOB	2,5	20A	4,5KA								
E	lave linge	VOB	2,5	20A	4,5KA								
F	salle de bain	VOB	2,5	20A	4,5KA								
G	prise four	VOB	2,5	20A	4,5KA								
H	prises cuisine	VOB	2,5	20A	4,5KA								
I	prises salon, chambre	VOB	2,5	20A	4,5KA								
J	éclairage	VOB	1,5	16A	4,5KA								
K													
L													
M													
N													
O													
P													
Q													
R													
S													
T													
U													
V													
CLIENT Ulveling Régis chemin du golo 6800 Bras-Bas							Organisme de contrôle agréé Pour vu, le 15 juillet 2017 TOUSSAINT José Inspecteur Electricité n° 1118 						

Pour vu, le 15 juillet 2011

TOUSSAINT José
Inspecteur Electricité
n° 1118

[Signature]

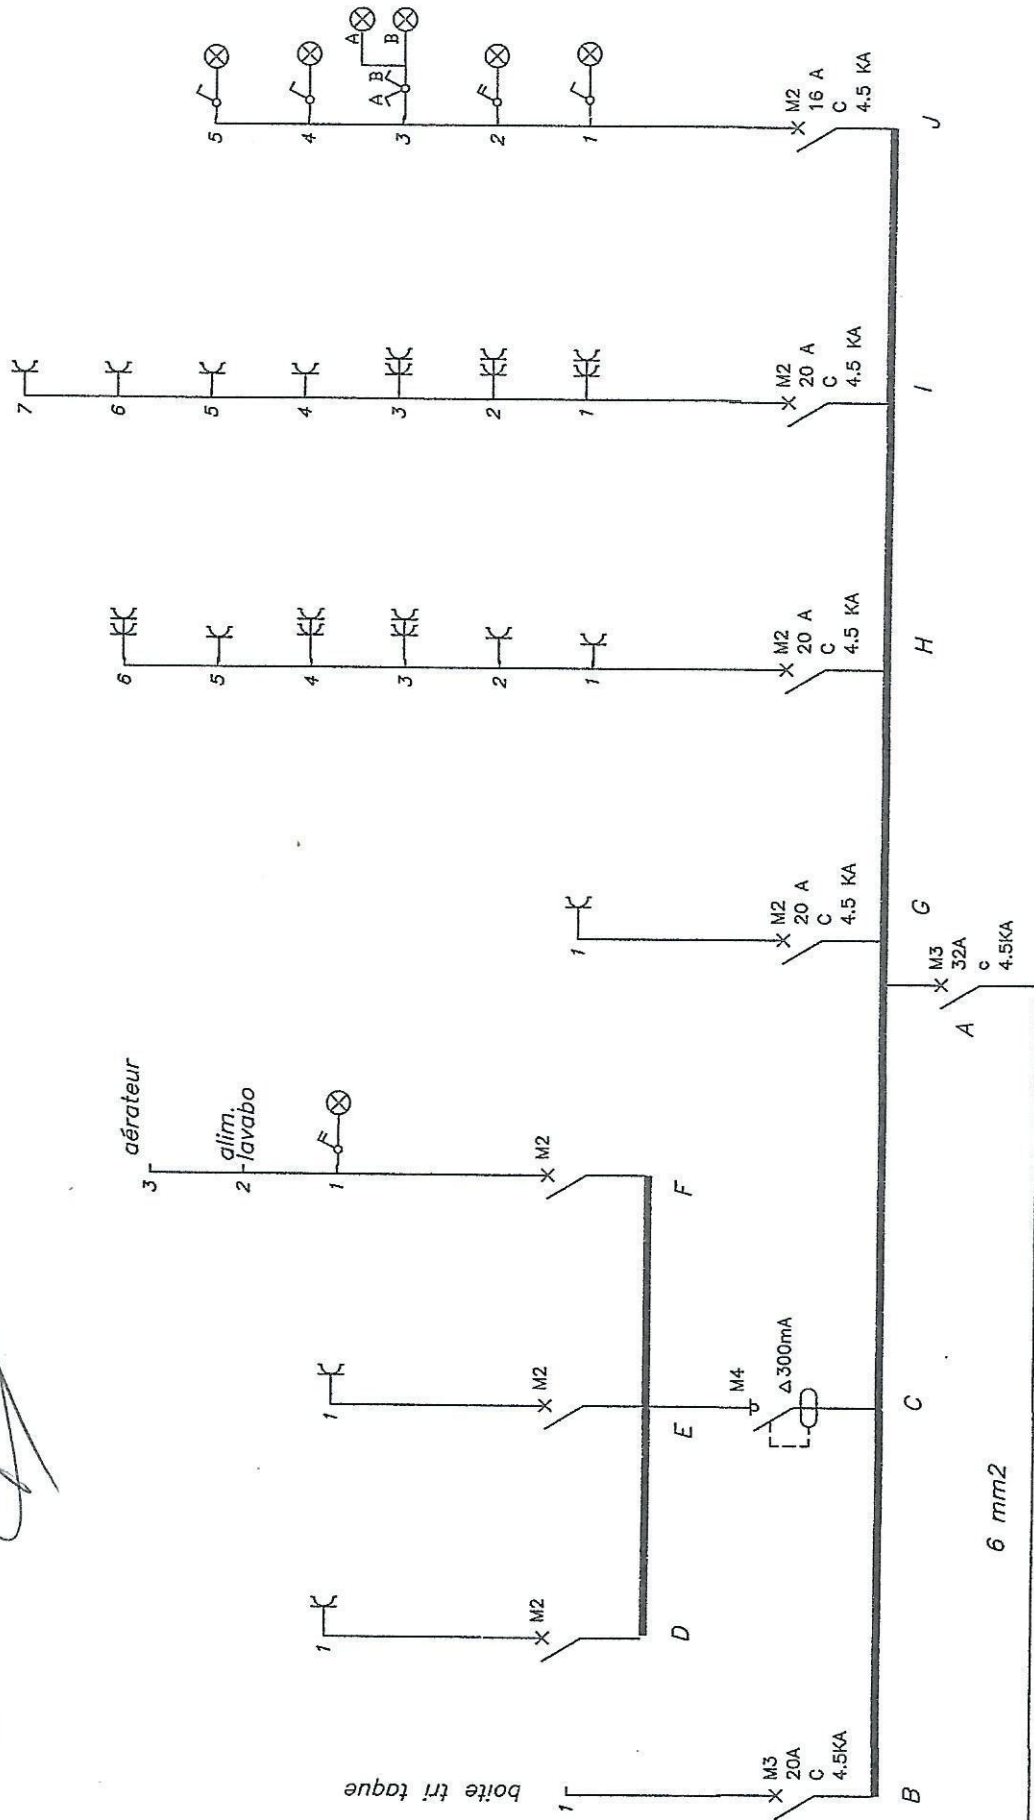

VENANT DE TABLEAU N° 2

AFFAIRE:	Ulveling Régis
TABLEAU:	N°3 studio cave
DESSINE PAR:	
DESSINE LE:	07/2011


studio cave niv -1

feuille n°17 Pour vu, le 15 juillet 2017



TOUSSAINT José
Inspecteur Electricité
n° 1118

[Signature]

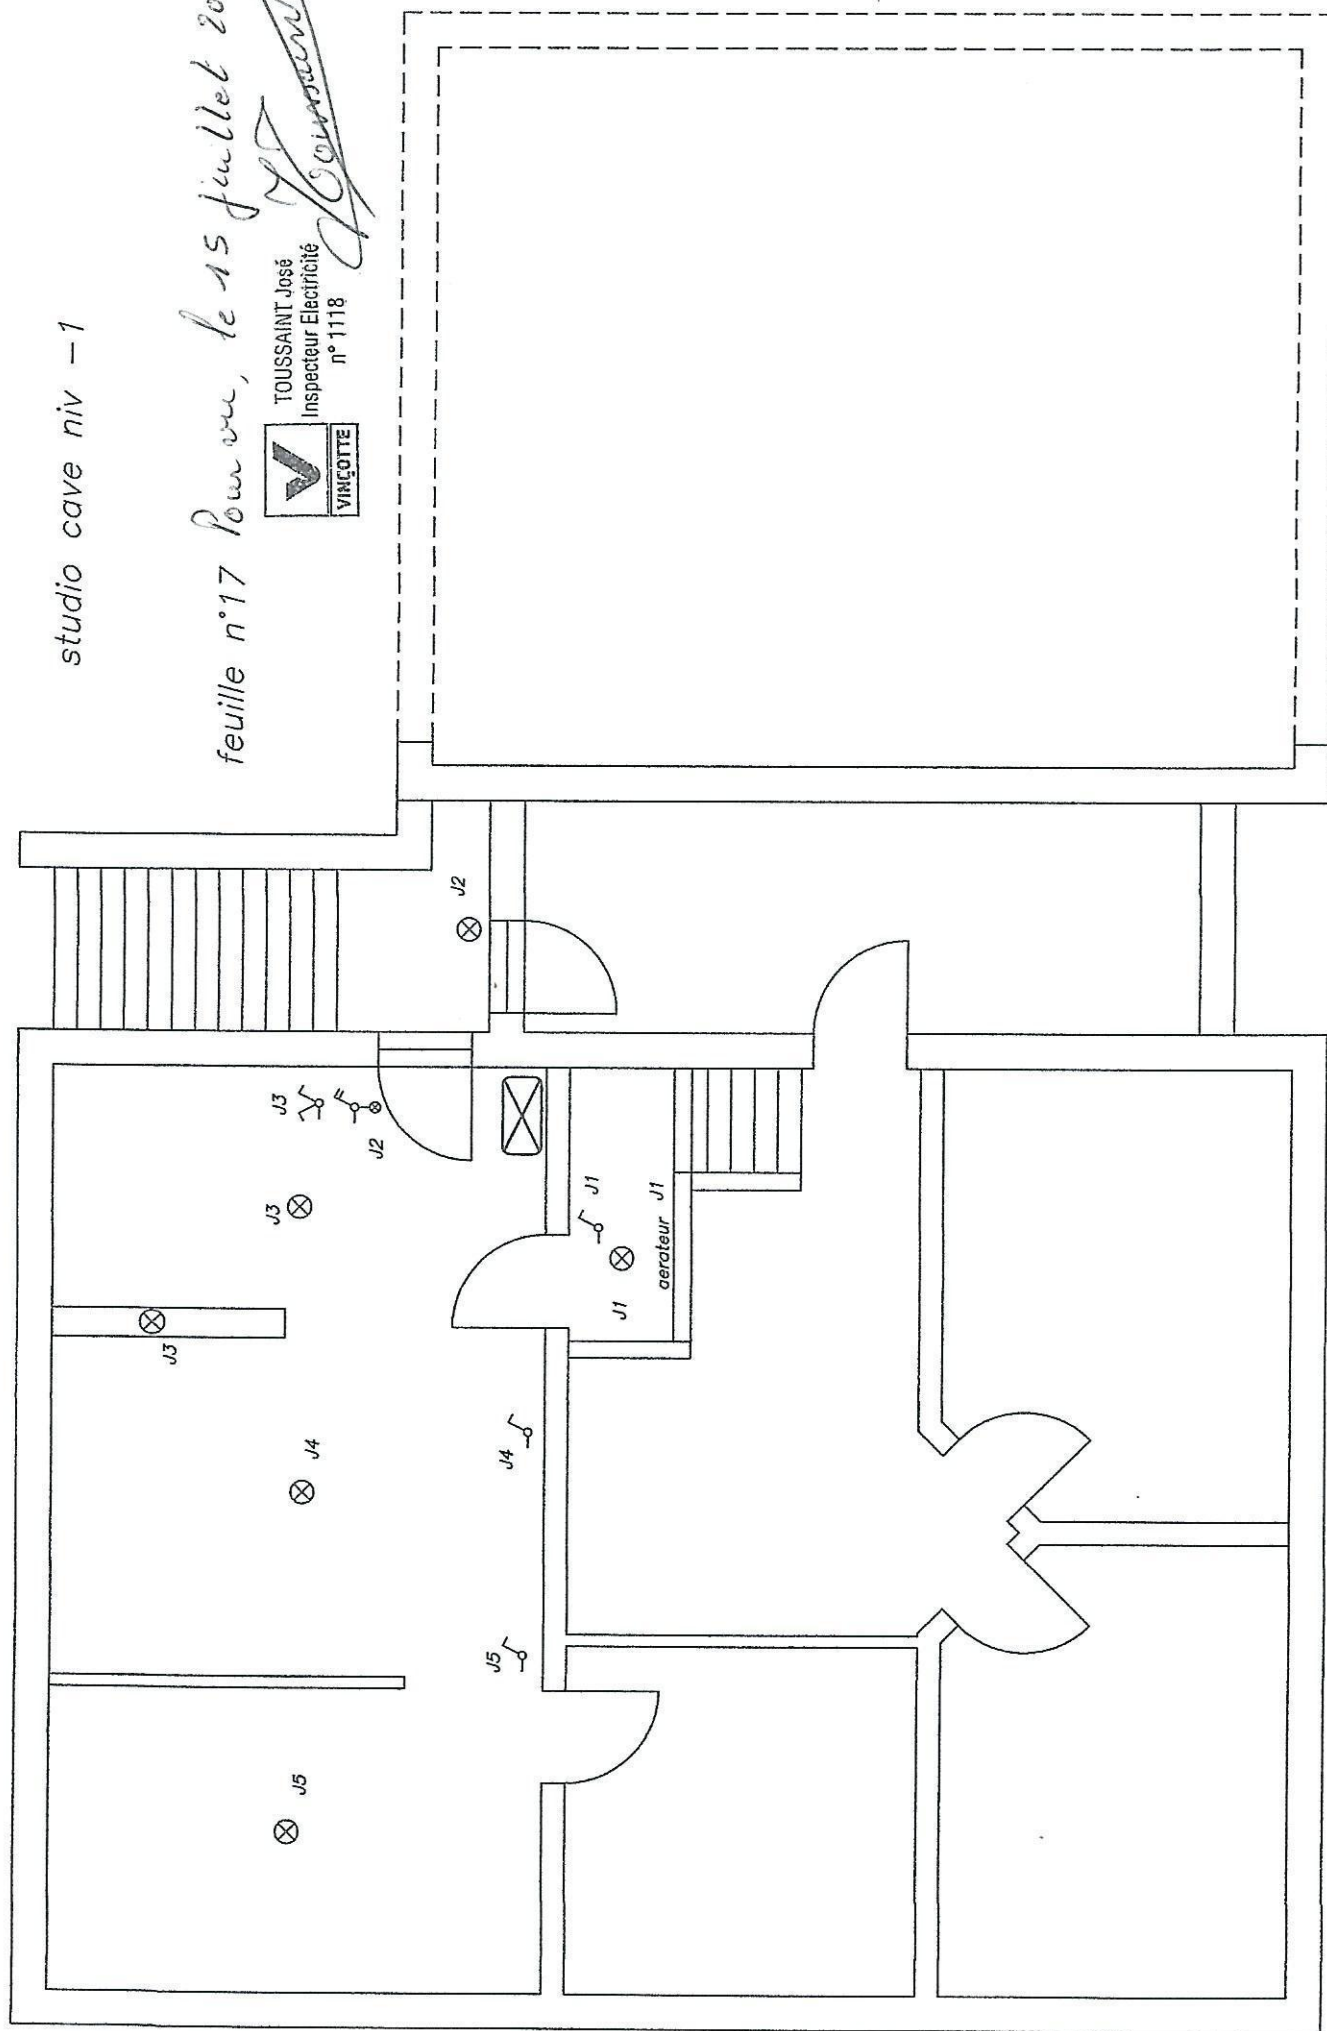

studio cave niv -1

Pour vu, le 15 juillet 2017



TOUSSAINT José
Inspecteur Electricité
n° 1118

J. Toussaint

feuille n°18

