
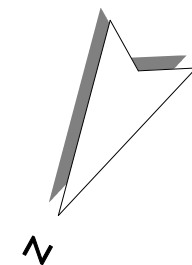


LÉGENDE DES PLANS DE TECHNIQUES	
	POINT LUMINEUX PLAFOND / POINT LUMINEUX MURAL
	EXIT
	TUBE FLUORESCENT
	DÉTECTEUR DE MOUVEMENT
	PRISE SIMPLE / DOUBLE / TV / TEL
	INTERRUPTEUR SIMPLE / BIPOLAIRE / VA ET VIENT
	VIDÉOPHONE
	DÉTECTEUR DE FUMÉE
	VENTILATION
	POUSSOIR ALARME INCENDIE
	EXTINCTEUR
	PICTOGRAMME
	RADIATEUR
	THERMOSTAT
	FAUX-PLAFOND

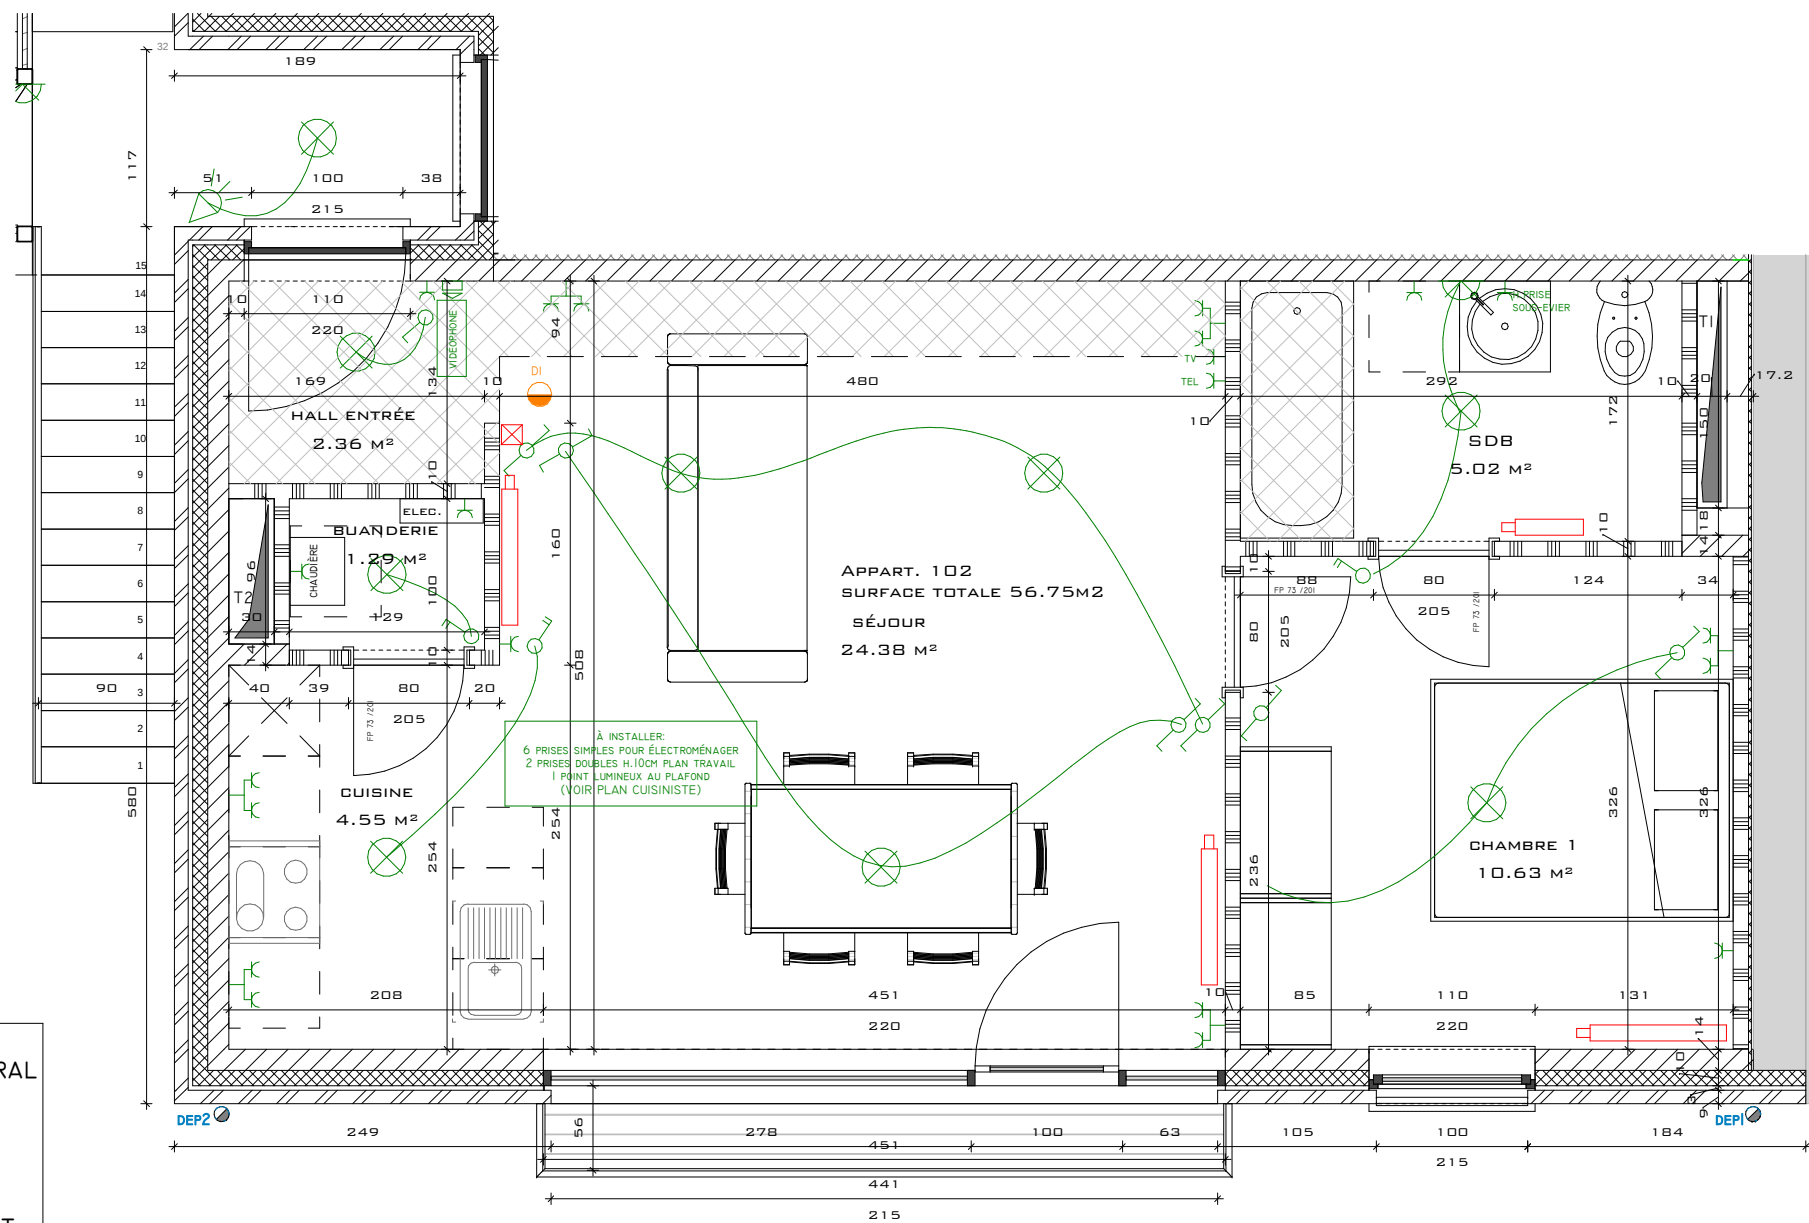

PLANS DE TECHNIQUES

APPART 102 (ICH - 56.75M2

PROVINCE: BRABANT-WALLON

MAÎTRE DE L'OUVRAGE:

ADRESSE DU PROJET:
RUE GODEAU 1
1435 CORBAIS
CADASTRE: DIVISION 2 SECTION B N°325 R

ECHELLE : 1/50

TEL:

GSM: 0494/57.32.40

MAIL: LAURENT@COLLIGNON-PERSPECTIVES.BE

N° DOSSIER :

15-019

N° PLAN & INDICE :

T03