


FONDS DE DAVE, 161 B- 5100 DAVE


Pour approbation:

Tél: 081/30.68.24 • Fax: 081/31.08.43
Diplômé de l'Ecole Polytechnique Fédérale de Lausanne
Inscrit à l'Ordre des Architectes de Namur

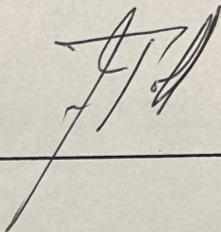

CONSTRUCTION
D'UNE HABITATION UNIFAMILIALE


Maître de l'ouvrage:

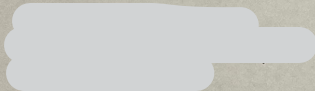

Chantier:

Chemin du pont de briques
5100 JAMBES

Pour approbation:

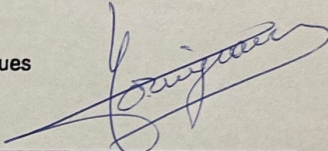

FACADES	POU	
	PB	02


Modifications			Echelles
N°	Objet	Date	
			1/50
			Date
			Date copie


VILLE DE NAMUR
PERMIS D'URBANISME
Délivré par le Collège des Bourgmestre et Echevins
en séance du 20/03/00




MATERIAUX

- 1- MACONNERIES EN BETON CELLULAIRE AVEC ENDUIT DE TON GRIS CLAIR
- 2- MACONNERIES EN BETON CELLULAIRE AVEC ENDUIT DE TON BLANC
- 3- MACONNERIE EN PIERRES NATURELLES
- 4- ARDOISES NATURELLES
- 5- SEUILS EN PIERRES BLEUES
- 6- CHASSIS EN BOIS DE TON NATUREL
- 7- DESCENTE D'EAU ET NOCHERE EN ZINC

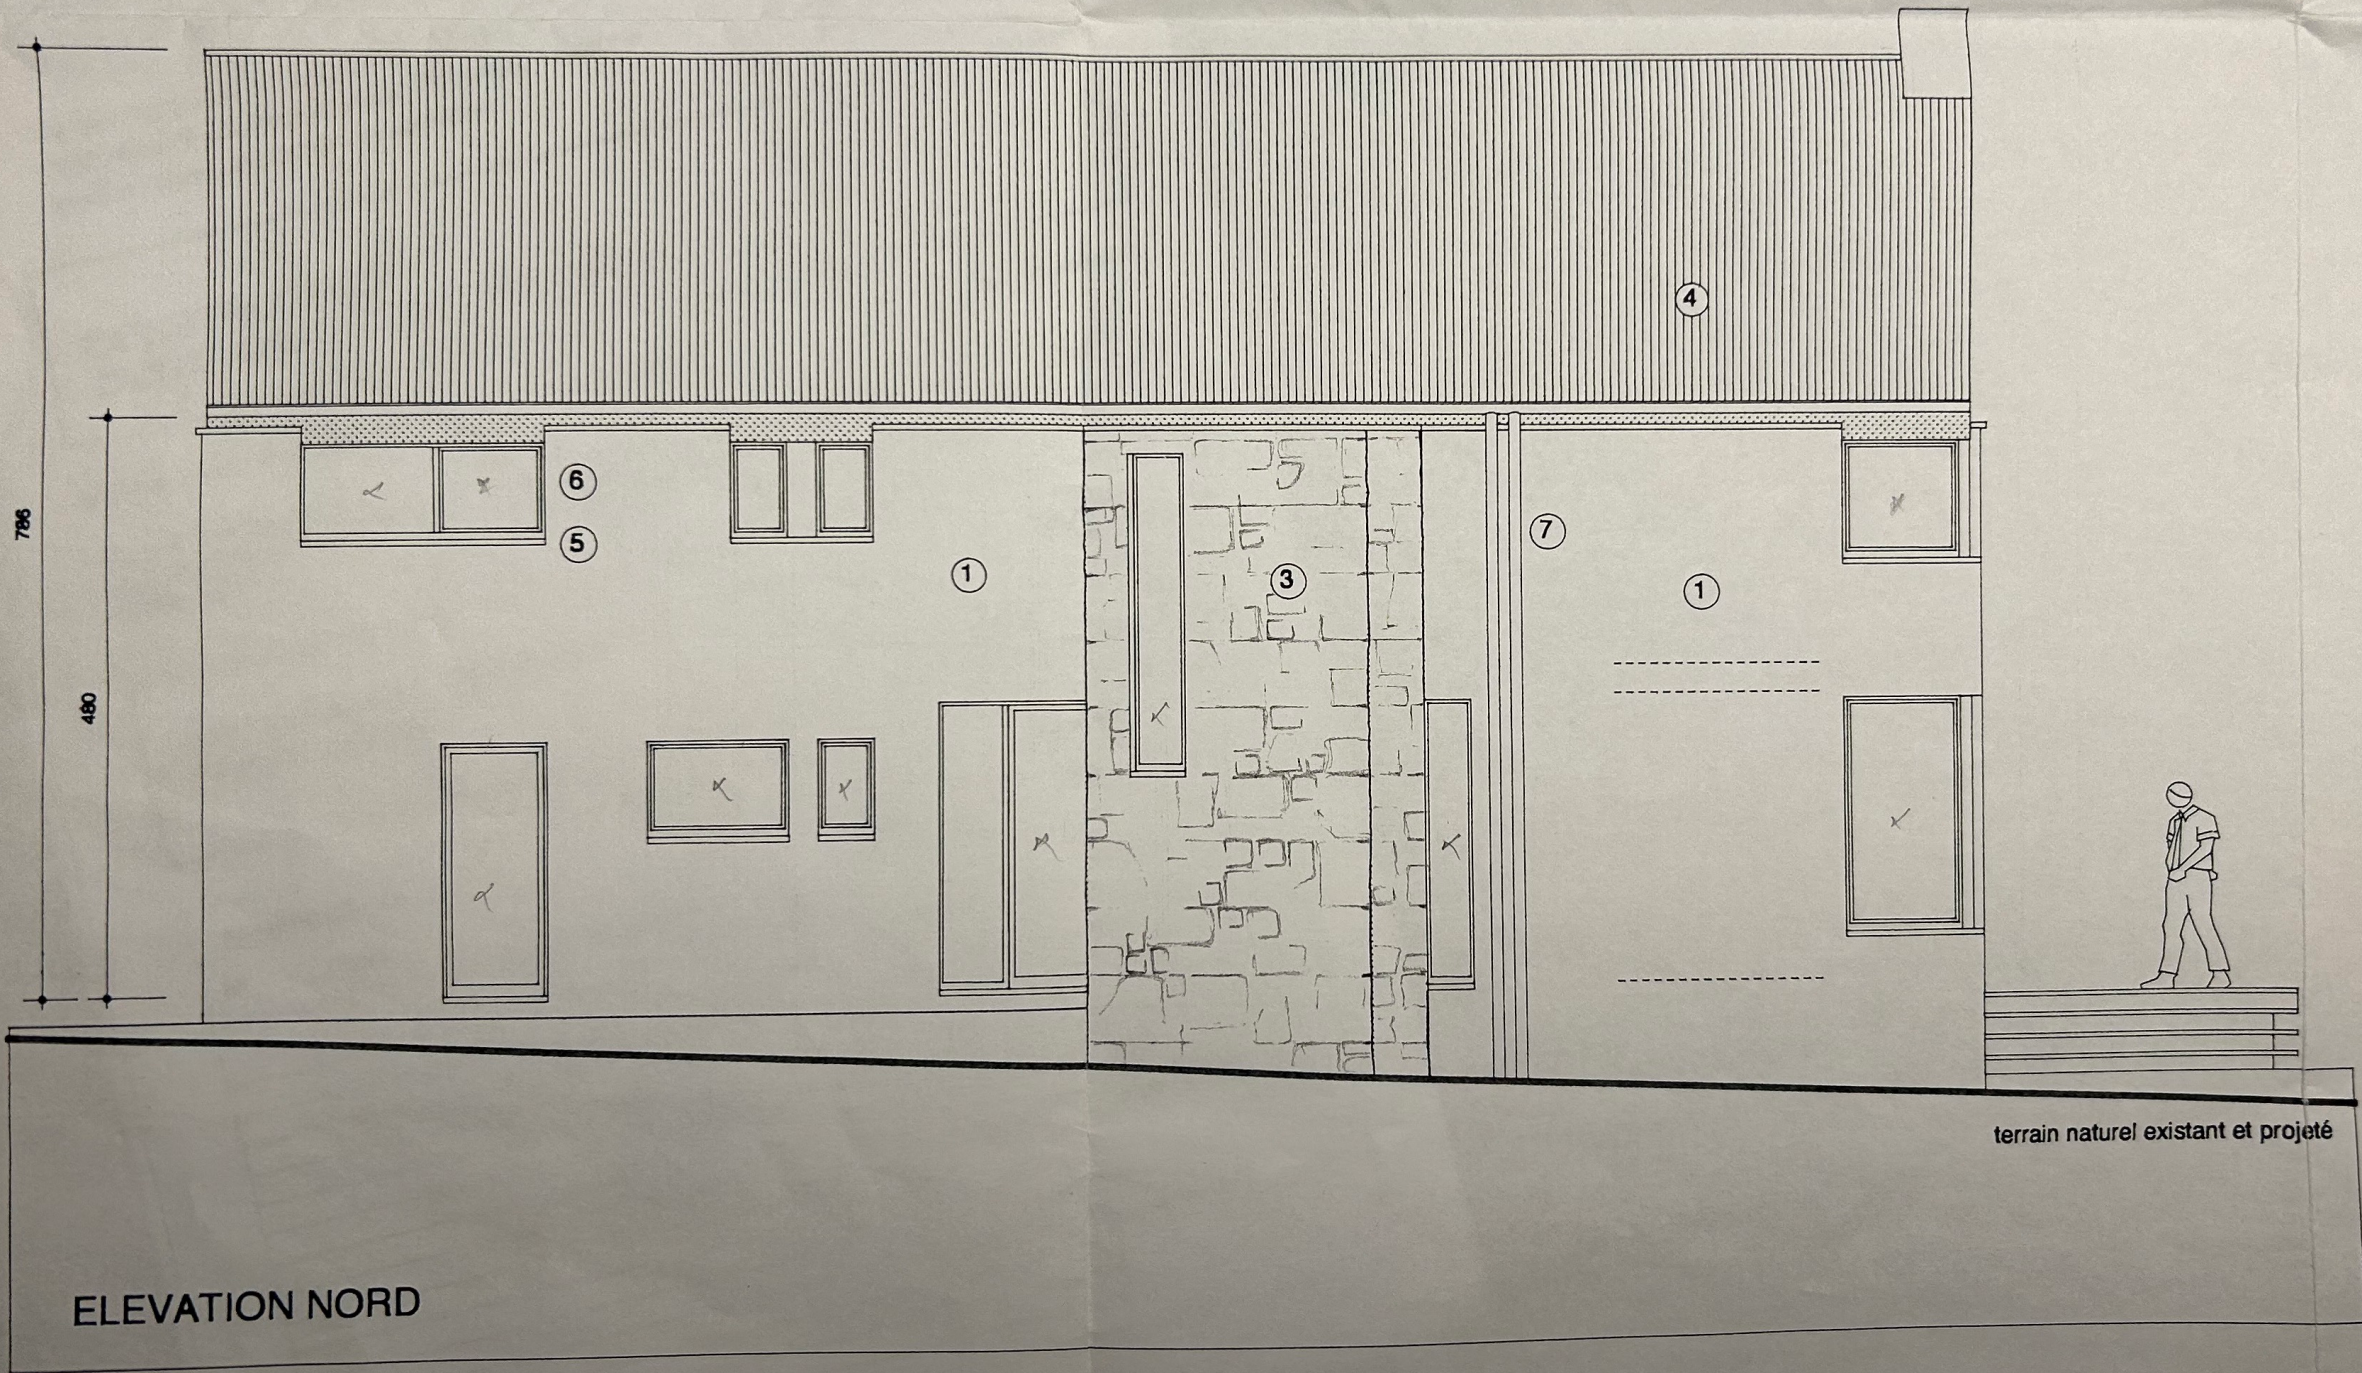

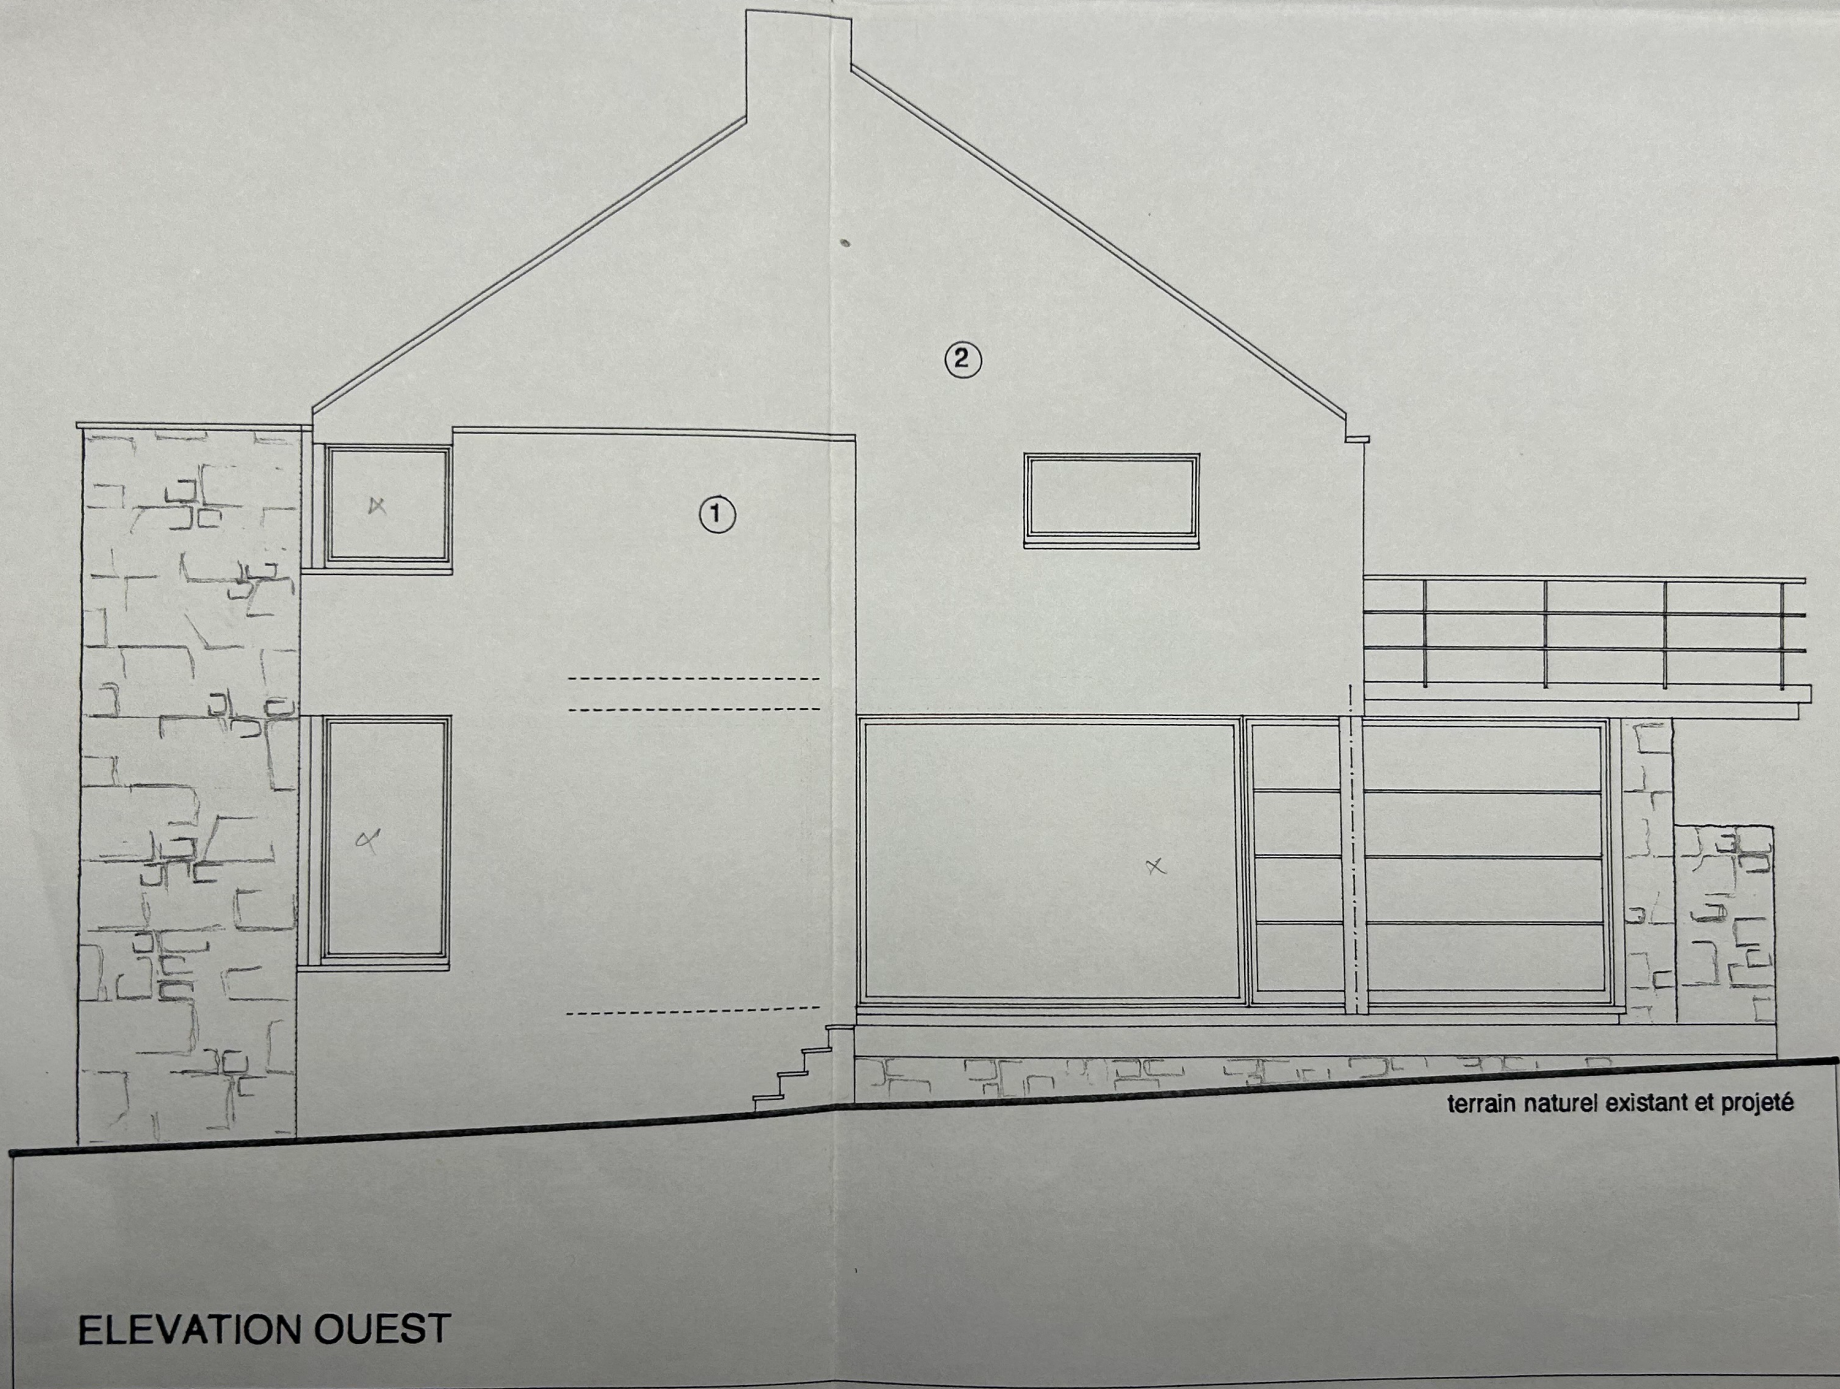

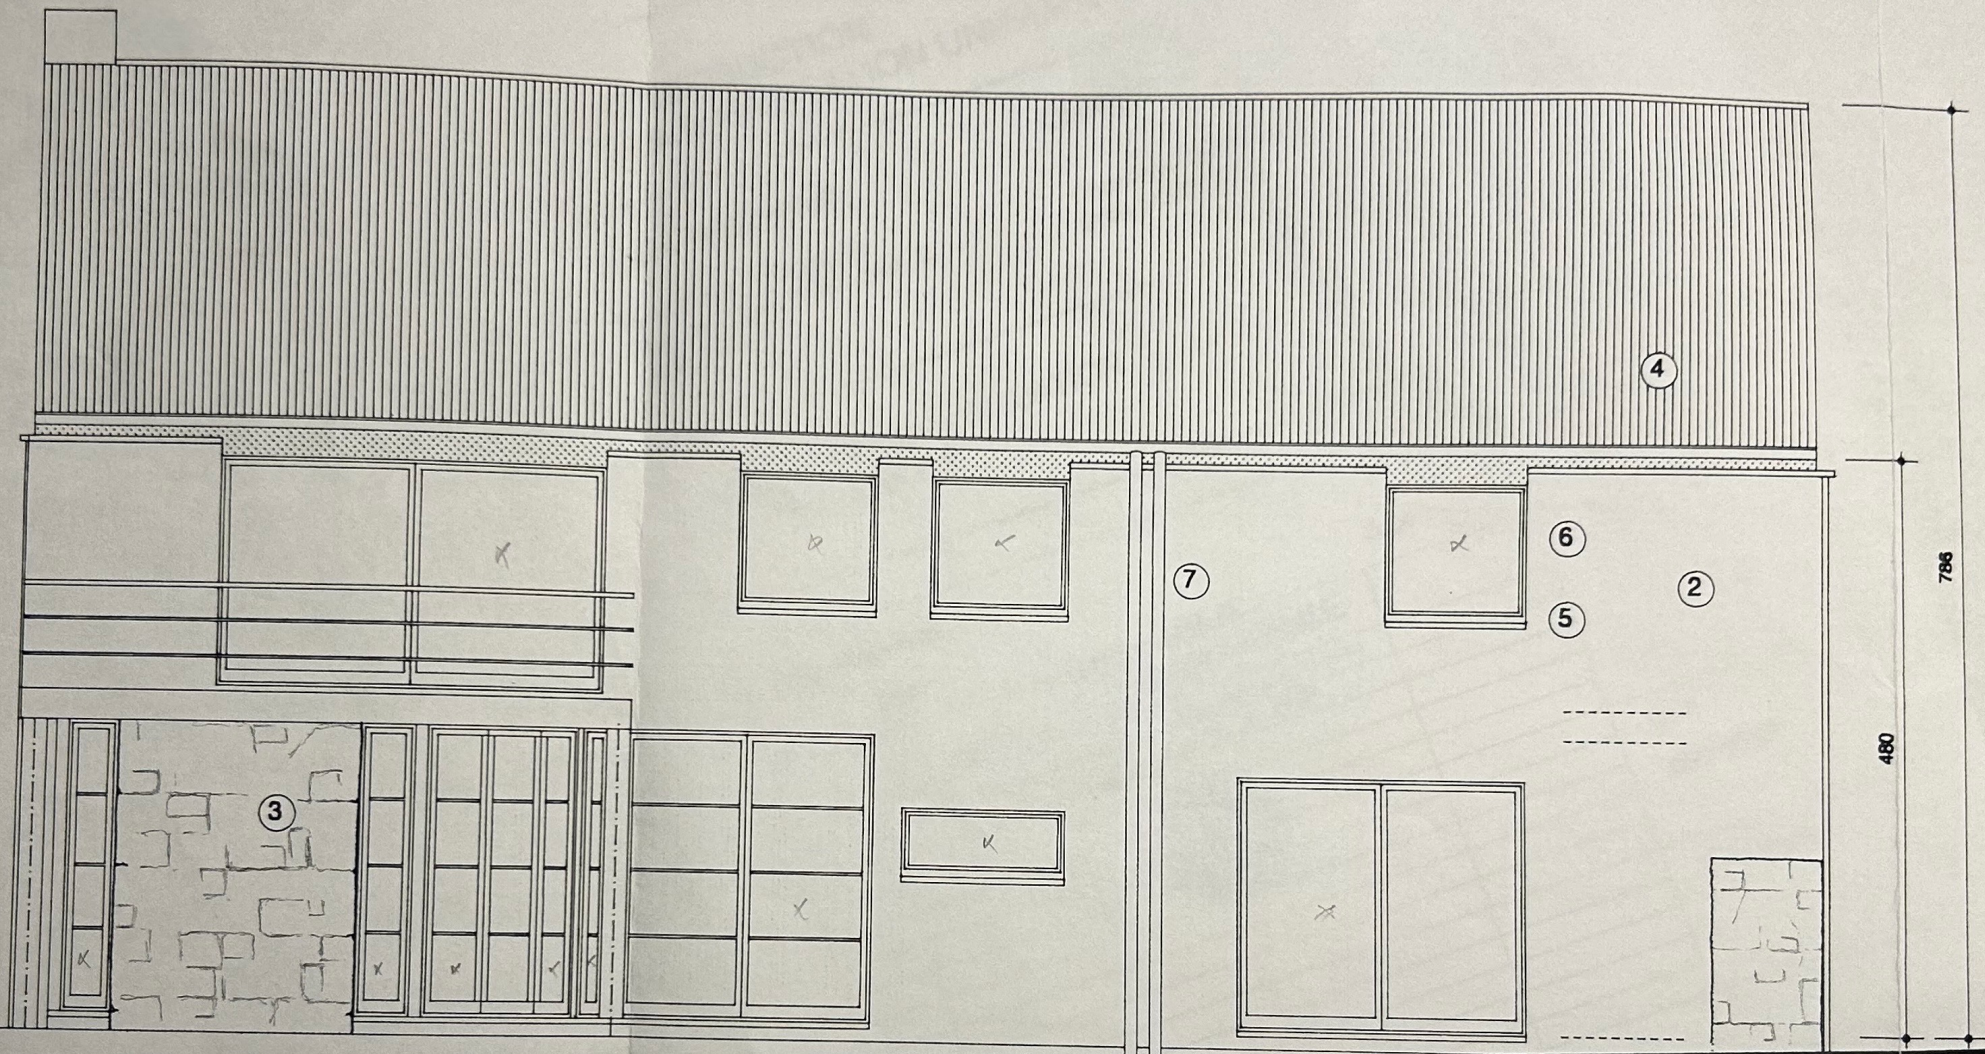

terrain naturel existant et projeté

ELEVATION SUD

