

Falminghoul

CRÉÉ LE

8 septembre 2026

ADRESSE

Rue Des Crétias 3

DÉTAILS

Surface totale : 189.15 m²


Surface habitable : 128.15 m²

Étages : 4

Pièces : 18

▼ 1er étage

SURFACE TOTALE : 73.61 m² • SURFACE HABITABLE : 53.21 m² • PIÈCES : 9

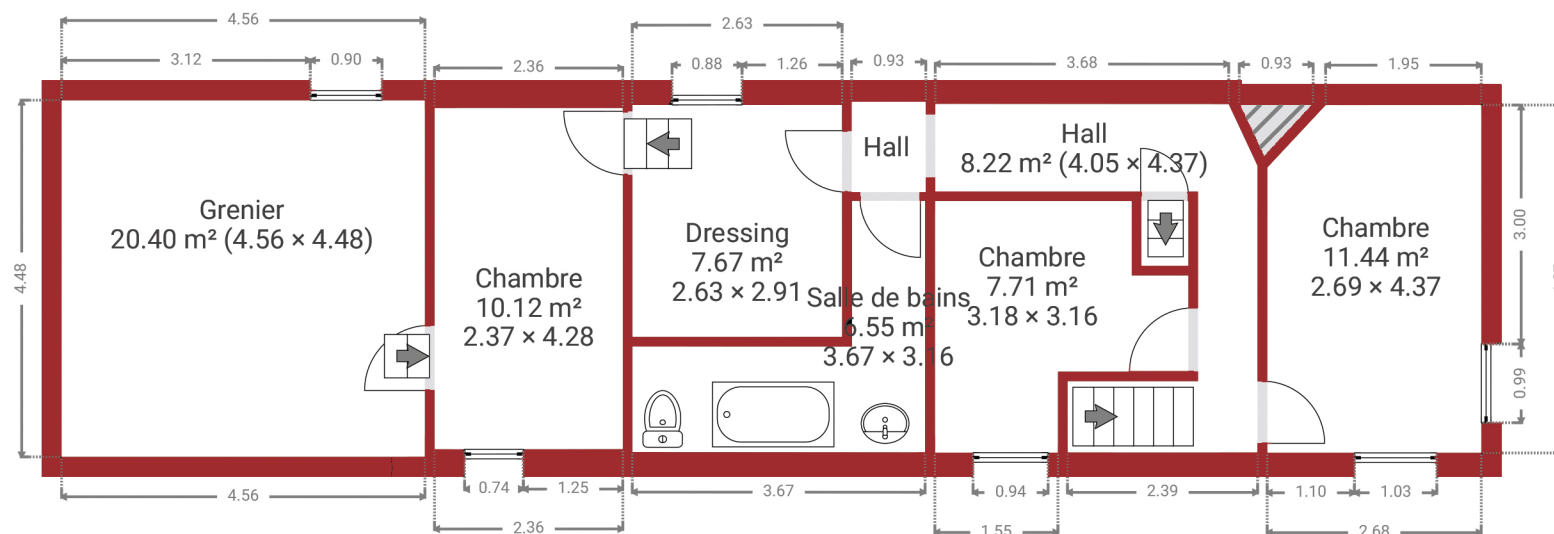

Document soumis à titre indicatif et non contractuel.

