

Falminghoul

CRÉÉ LE

8 septembre 2026

ADRESSE

Rue Des Crétias 3

DÉTAILS

Surface totale : 189.15 m²


Surface habitable : 128.15 m²

Étages : 4

Pièces : 18

▼ Rez-de-chaussée

SURFACE TOTALE : 74.94 m² • SURFACE HABITABLE : 74.94 m² • PIÈCES : 6

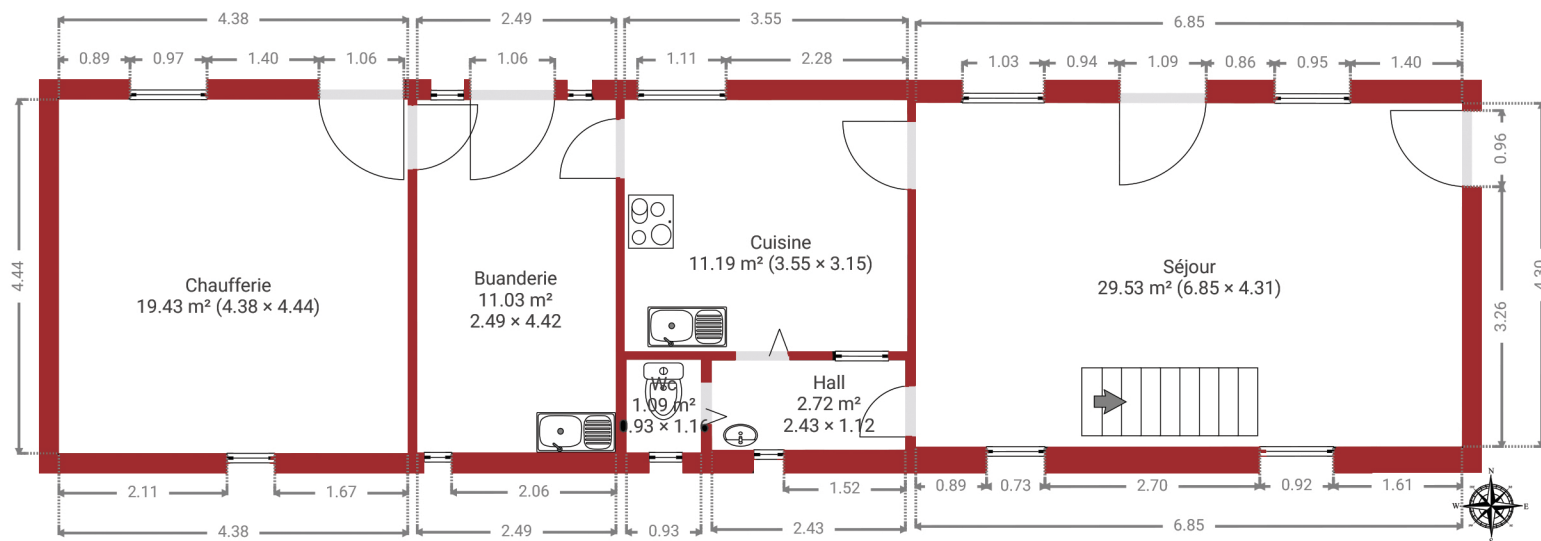

Document soumis à titre indicatif et non contractuel.

0 1 2 3m
1:95