



▼ Rez-de-chaussée

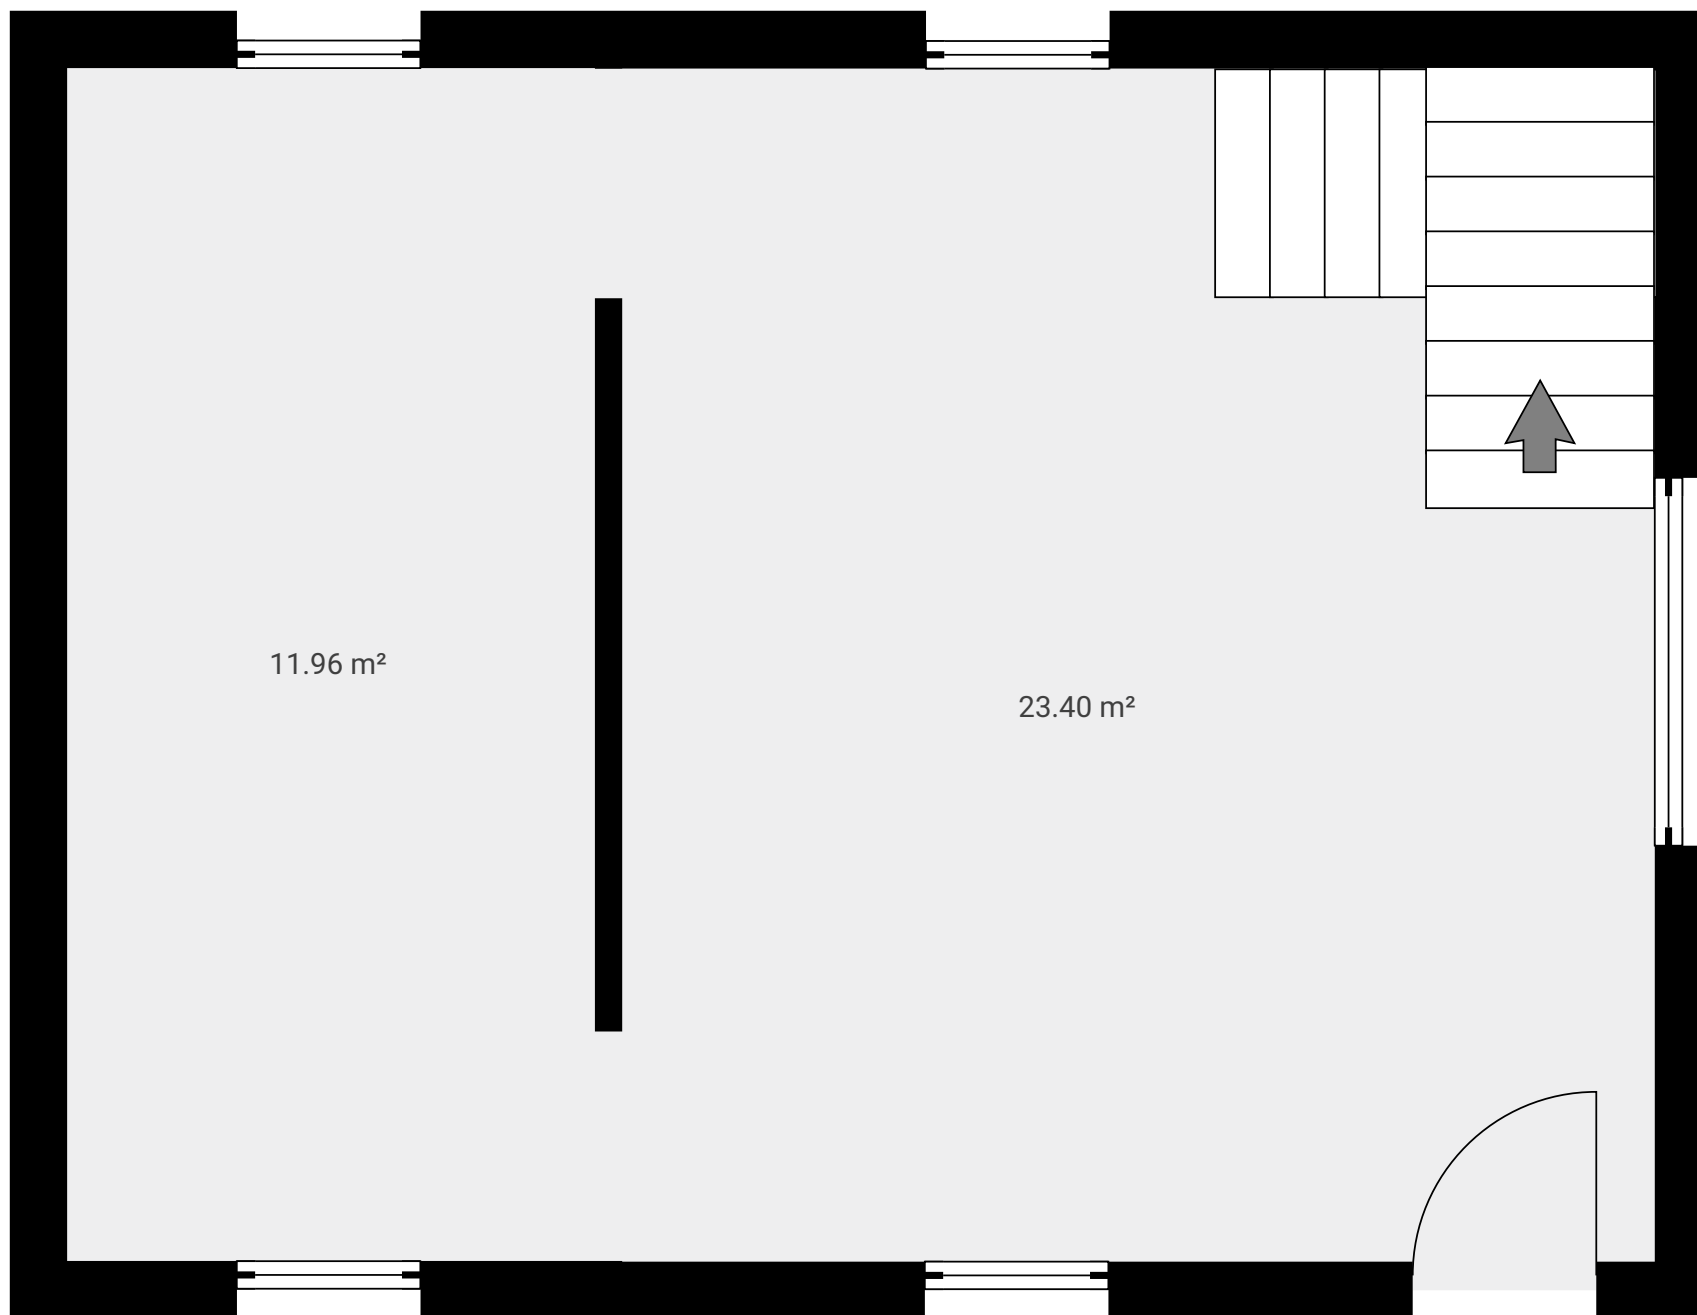

CE PLAN EST FOURNI À TITRE INDICATIF ET NON CONTRACTUEL.

▼ 1er étage

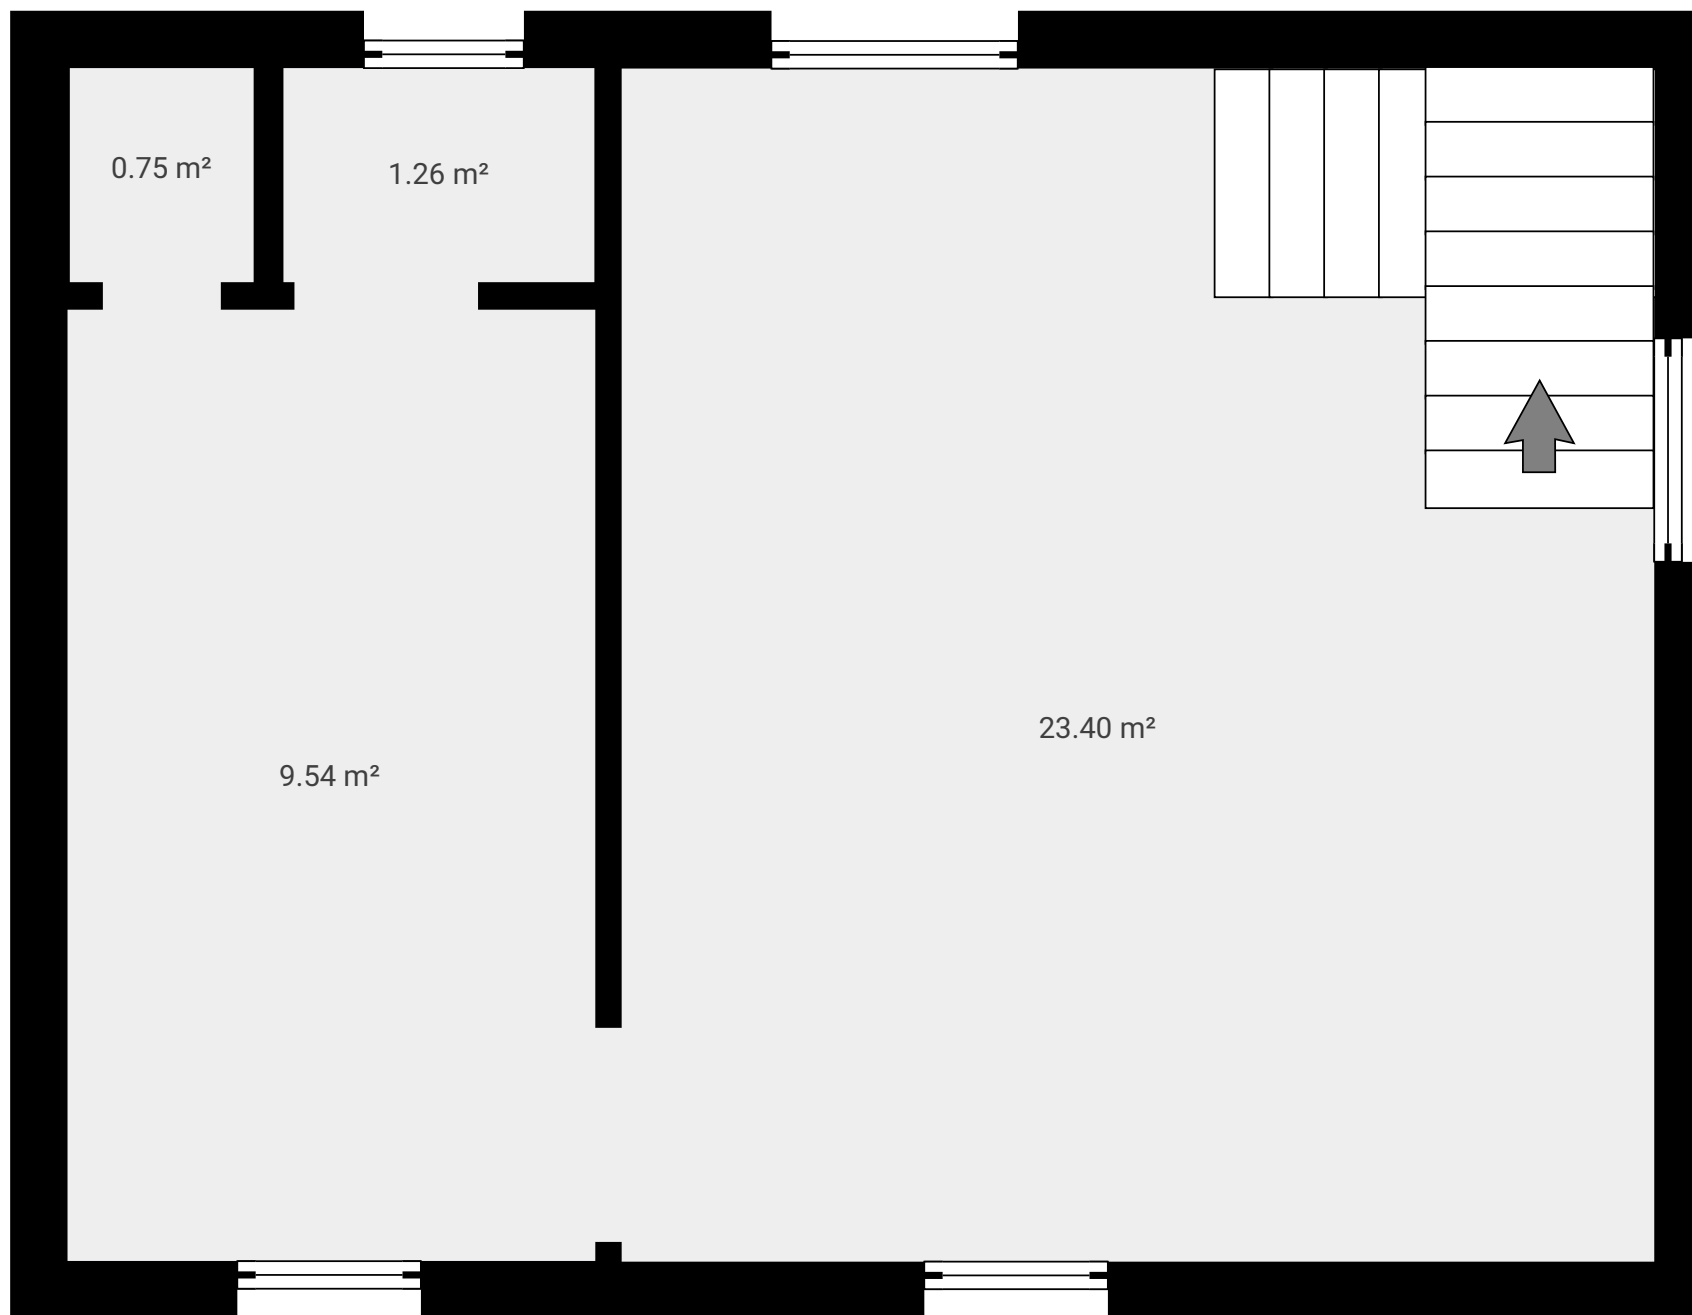

CE PLAN EST FOURNI À TITRE INDICATIF ET NON CONTRACTUEL.