



Identification et droits du propriétaire(s)


Propriétaire	Rue	Commune	Droit
[REDACTED]	[REDACTED]	[REDACTED]	- PP 1/1 - Pleine propriété

Informations cadastrales / patrimoniales

Division cadastrale: 21018 WOLUWE-SAINT-LAMBERT 1 DIV (Avenue Jean-François Debecker)
État: Cadastre
Année de l'achèvement de la construction: 1964

Section numéro de la parcelle	Partition	Nature détails	Situation	Surface taxable	P/W	Classification RC/HA	Code RC	RC	Fin dispense
B103/00V29	P0000	MAISON	Avenue Jean- François Debecker	12a 41ca			2F	1125€	

Échelle: 1:1000

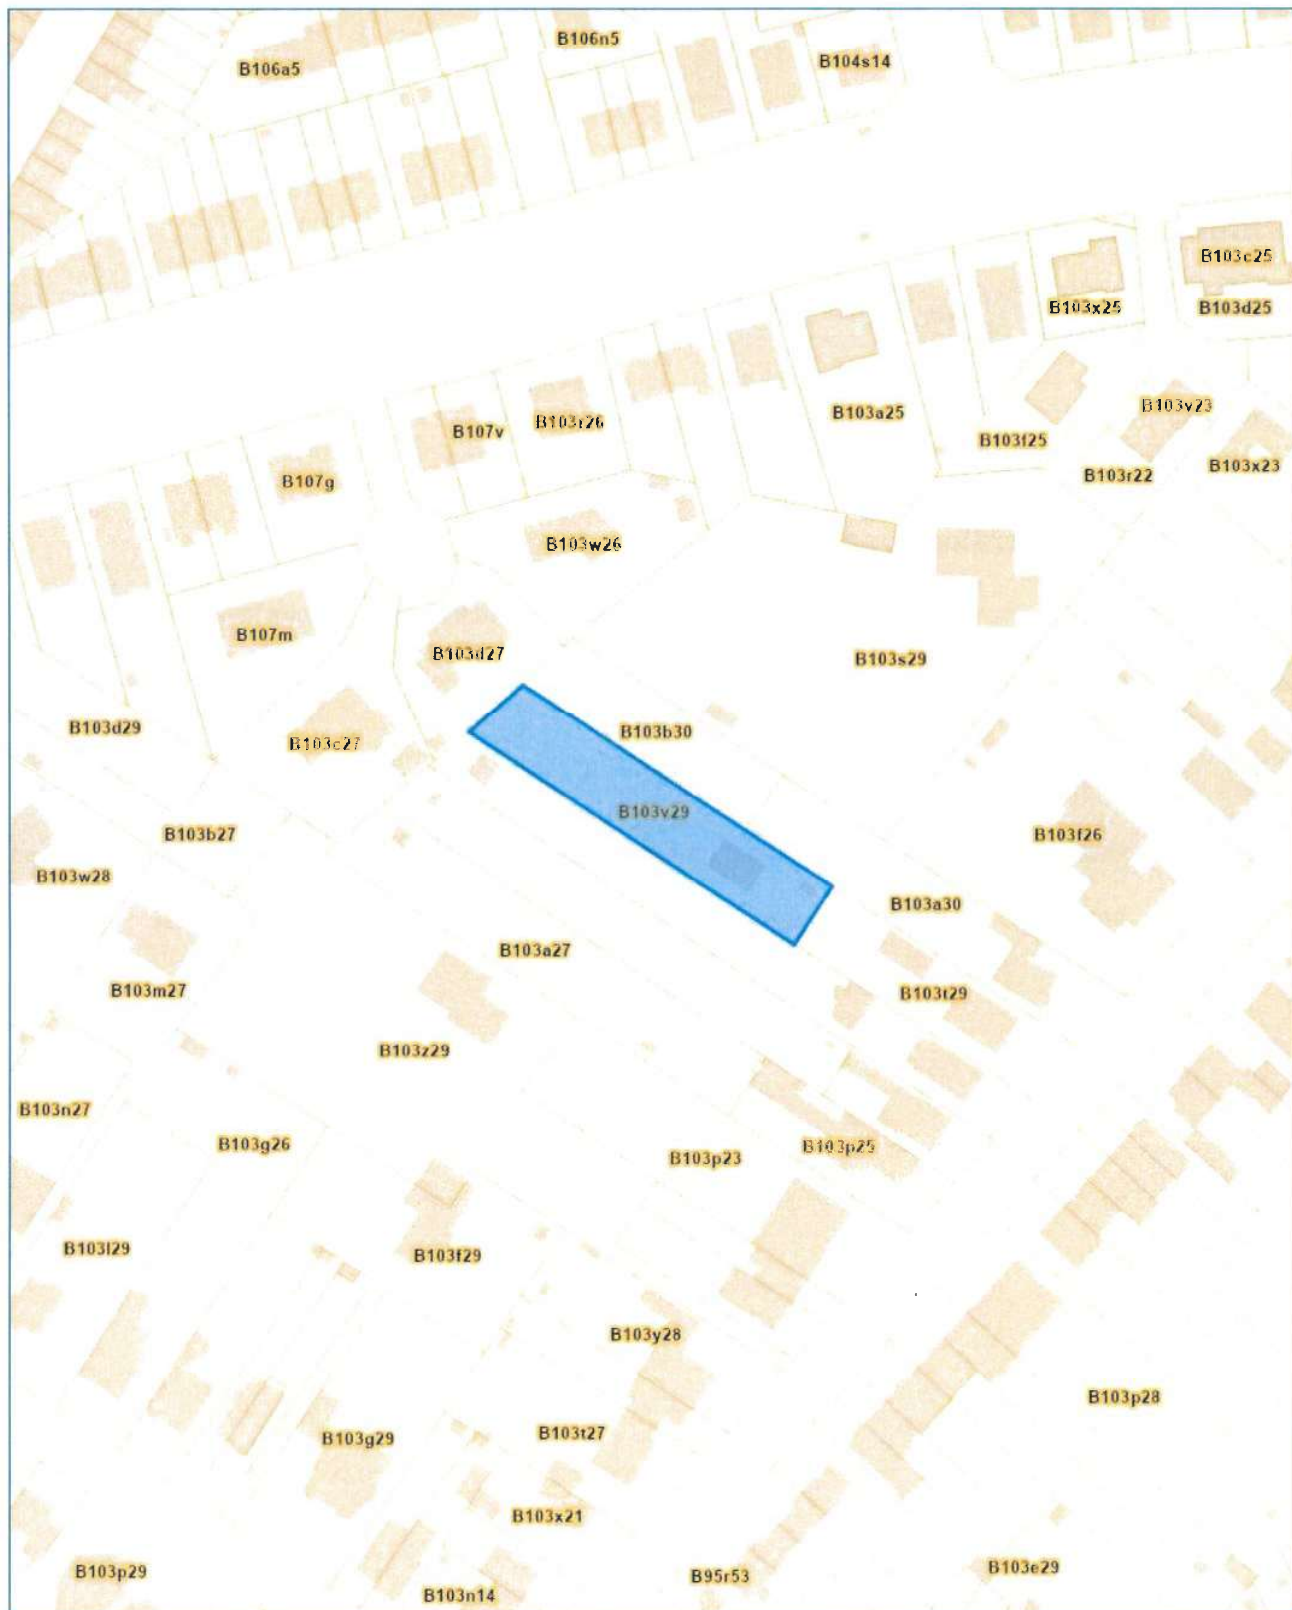

Cette information est le résultat d'une recherche exécutée le 04-09-2026 14:38 et a coûté 8.16 euros (TVA incluse).