

Commune de BEAURAING
3ème division - WINENNE -
Section A - 1326B/Pie

SITUATION : Quartier de la Brasserie - 5570 Winenne

DEMANDEURS: MB IMMO

Architecte: Mr Mennen E.

PLAN D'INDICATION D'IMPLANTATION

Le 17 mai 2025,

Je soussigné , Grégoire MICHAUX, géomètre-expert inscrit au conseil fédéral
des géomètres sous le n° GEO141280, domicilié à 5575 GEDINNE, Station n°57

atteste m'être rendu ce jour à Winenne, Quartier de la Brasserie sur la parcelle cadastrée
BEAURAING - 3ème division - WINENNE - A - 1326B/Pie.
en vue de procéder à l'implantation de deux nouvelles constructions.

Les bâtiments sont implantés conformément au plan ci-joint et suivant le plan d'implantation
dressé par l'architecte Mr Mennen E.

Des points de repères fixes sont existants : clous repères aux points 16 et 17.

Des piquets munis de clous repères ont été implantés de façon à matérialiser les angles extérieurs
de la future construction.

Fait à Gedinne, le 17.05.2025



Remarque : L'implantation a été réalisée sur base des limites apparentes.
Le géomètre ne dispose d'aucun document établissant que les limites de propriété aient fait l'objet d'un abornement contradictoire.

Michaux Grégoire

Rue de la Station,57

5575 Gedinne

Tél : 0478/884169

Email:gregoire.michaux57@gmail.com


Date du plan : 17/05/2025

Echelle du plan: 1/250

Système de coordonnées: LAMBERT 72

N° de dossier : 2025-53

SITUATION: 1/1000

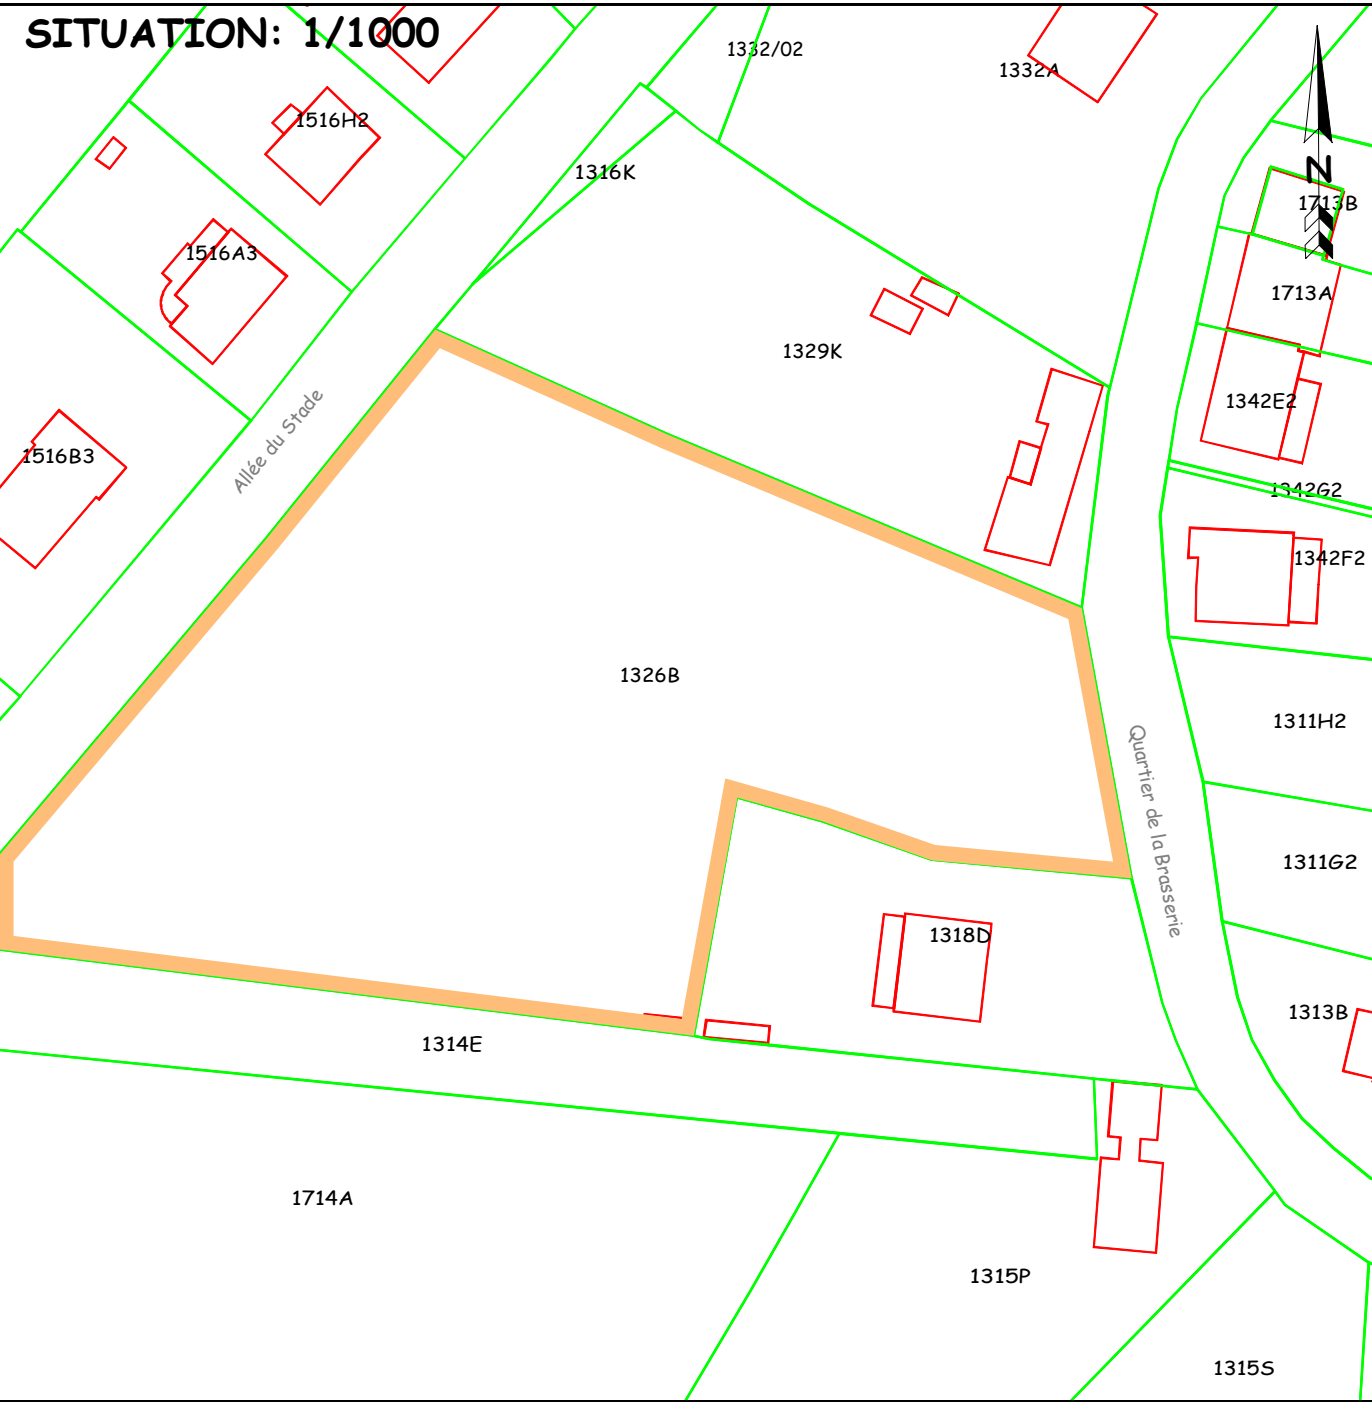

Signatures

Le géomètre-expert
Michaux Grégoire



La propriétaire,

L'architecte,
Mr MENNEN E.

L'entrepreneur,
Pour les maisons BAIJOT

Plan d'implantation

Echelle: 1/250

Remarque: Les limites non cotées sont figuratives




LEGENDE

Limite intégrée suivant le plan cadastral

Bâtiment à réaliser

Coordonnées Lambert 72			
1	187409,037	87535,929	Point limite non matérialisé
2	187405,721	87553,658	Point limite non matérialisé
3	187402,320	87571,843	Point limite non matérialisé
4	187364,307	87587,574	Point limite non matérialisé
5	187360,802	87568,283	Point limite non matérialisé
6	187356,924	87546,932	Point limite non matérialisé
7	187382,587	87538,389	Point limite non matérialisé
8	187394,474	87541,772	Futur coin bâtiment
9	187386,911	87544,382	Futur coin bâtiment
10	187390,565	87554,969	Futur coin bâtiment
11	187398,128	87552,359	Futur coin bâtiment
12	187392,144	87561,284	Futur coin bâtiment
13	187384,569	87563,855	Futur coin bâtiment
14	187388,168	87574,461	Futur coin bâtiment
15	187395,744	87571,890	Futur coin bâtiment
16	187409,683	87582,184	Clou repère
17	187411,839	87555,938	Clou repère

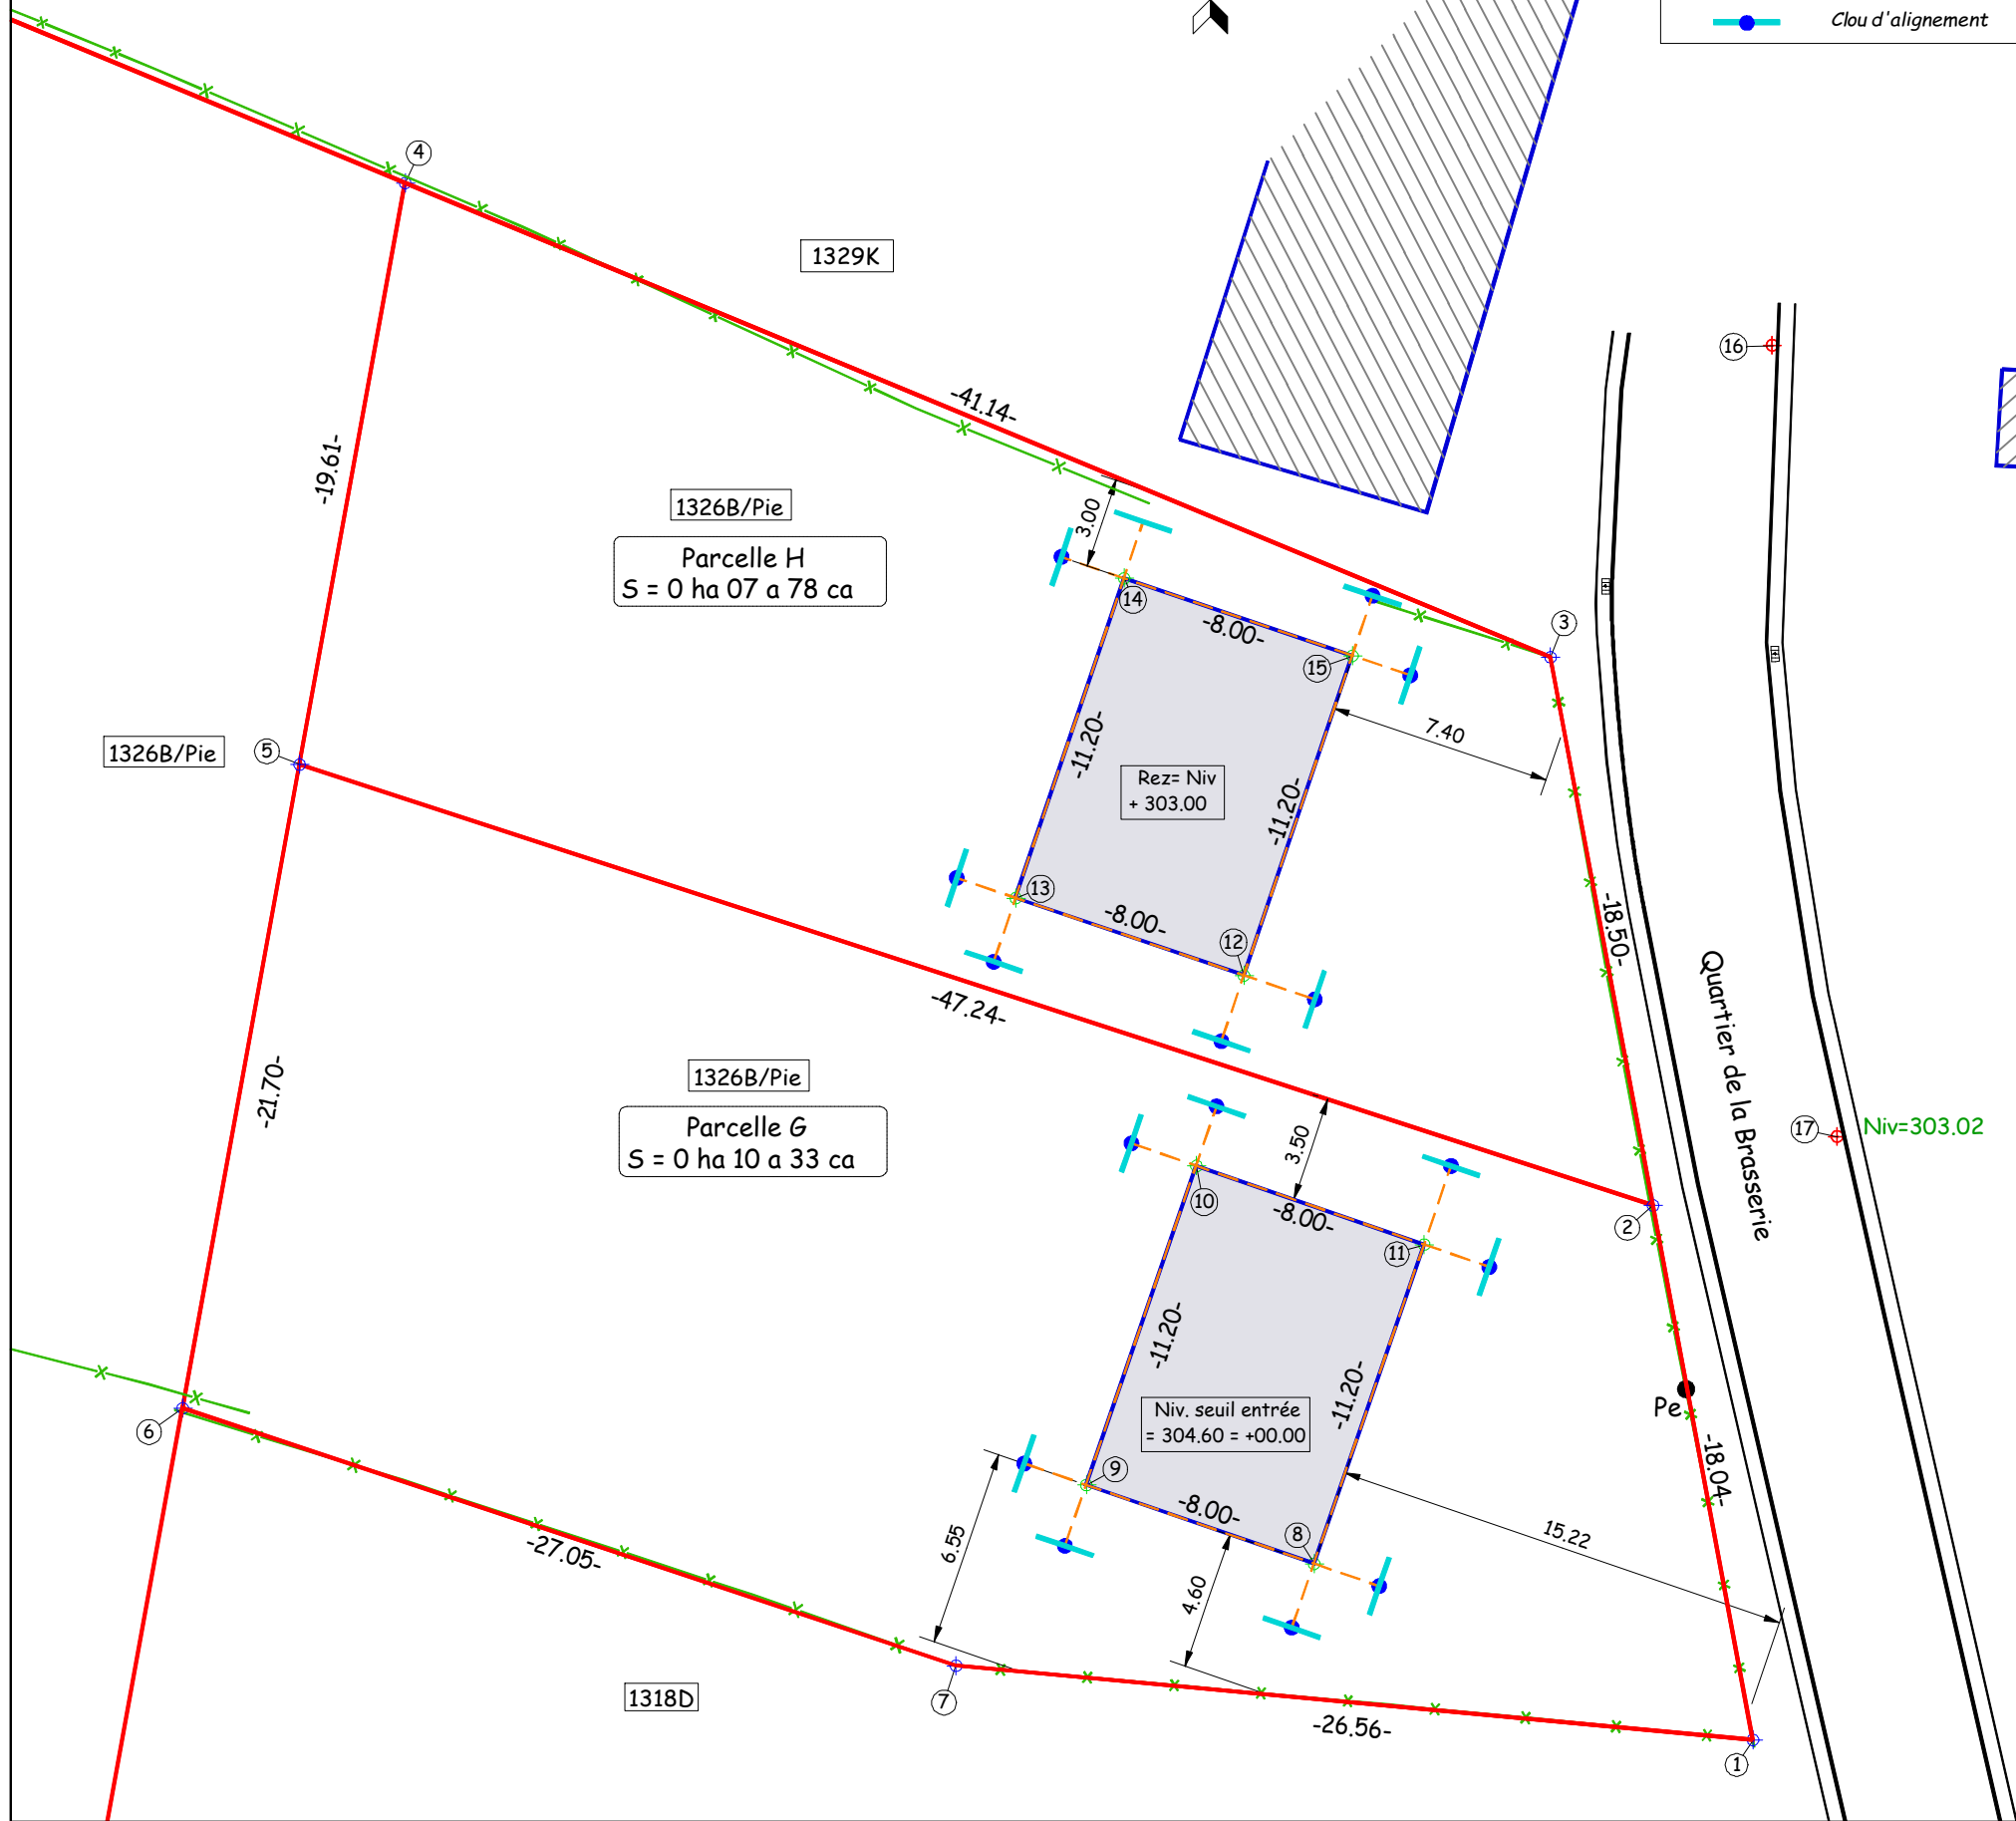

Reportage photographique