



F. Brack - A. Toma - O. Callant

Place de Seurre n°17 - 5570 Beauraing
tel: + 32 82/85 99 90 - fax: +32 82/85 99 91
contact@nove.pro

NATURE DES TRAVAUX: Transformation d'une ferme en logements

DEMANDEURS:
Paul MAHLER
Rue du Coq, 18 1400 NIVELLES
0476 05 02 12
paul.gd.mahler@gmail.com

A	Esquisse 1
B	
C	
D	

CHANTIER: 13, rue de la Sucrierie
PROVINCE: Namur
COMMUNE: 5560 Mesnil-Saint-Blaise
CADASTRE: Div. 5 Sect. C n°81s
FEUILLE: 1/13


Architecte : FB
Dessinateur : AA

LE MAITRE DE L'OUVRAGE:
#Signature 1 #Signature 2

L'ARCHITECTE:
Frédéric Brack

DATE: 02-12-24

REMARQUE IMPORTANTE: Toutes les cotes données aux plans ne le sont qu'à titre indicatif. L'entrepreneur est tenu de les vérifier et d'en référer à l'architecte en cas de non correspondance. En dehors de toute étude de béton armé, il sera prévu au minimum 4 barres de diam. 12 dans les semelles filantes, ainsi que des murfors dans tous les joints de maçonnerie de fondation, ainsi qu'en couronne (2 lits minimum), en tête des maçonneries portantes et au-dessus des linteaux.

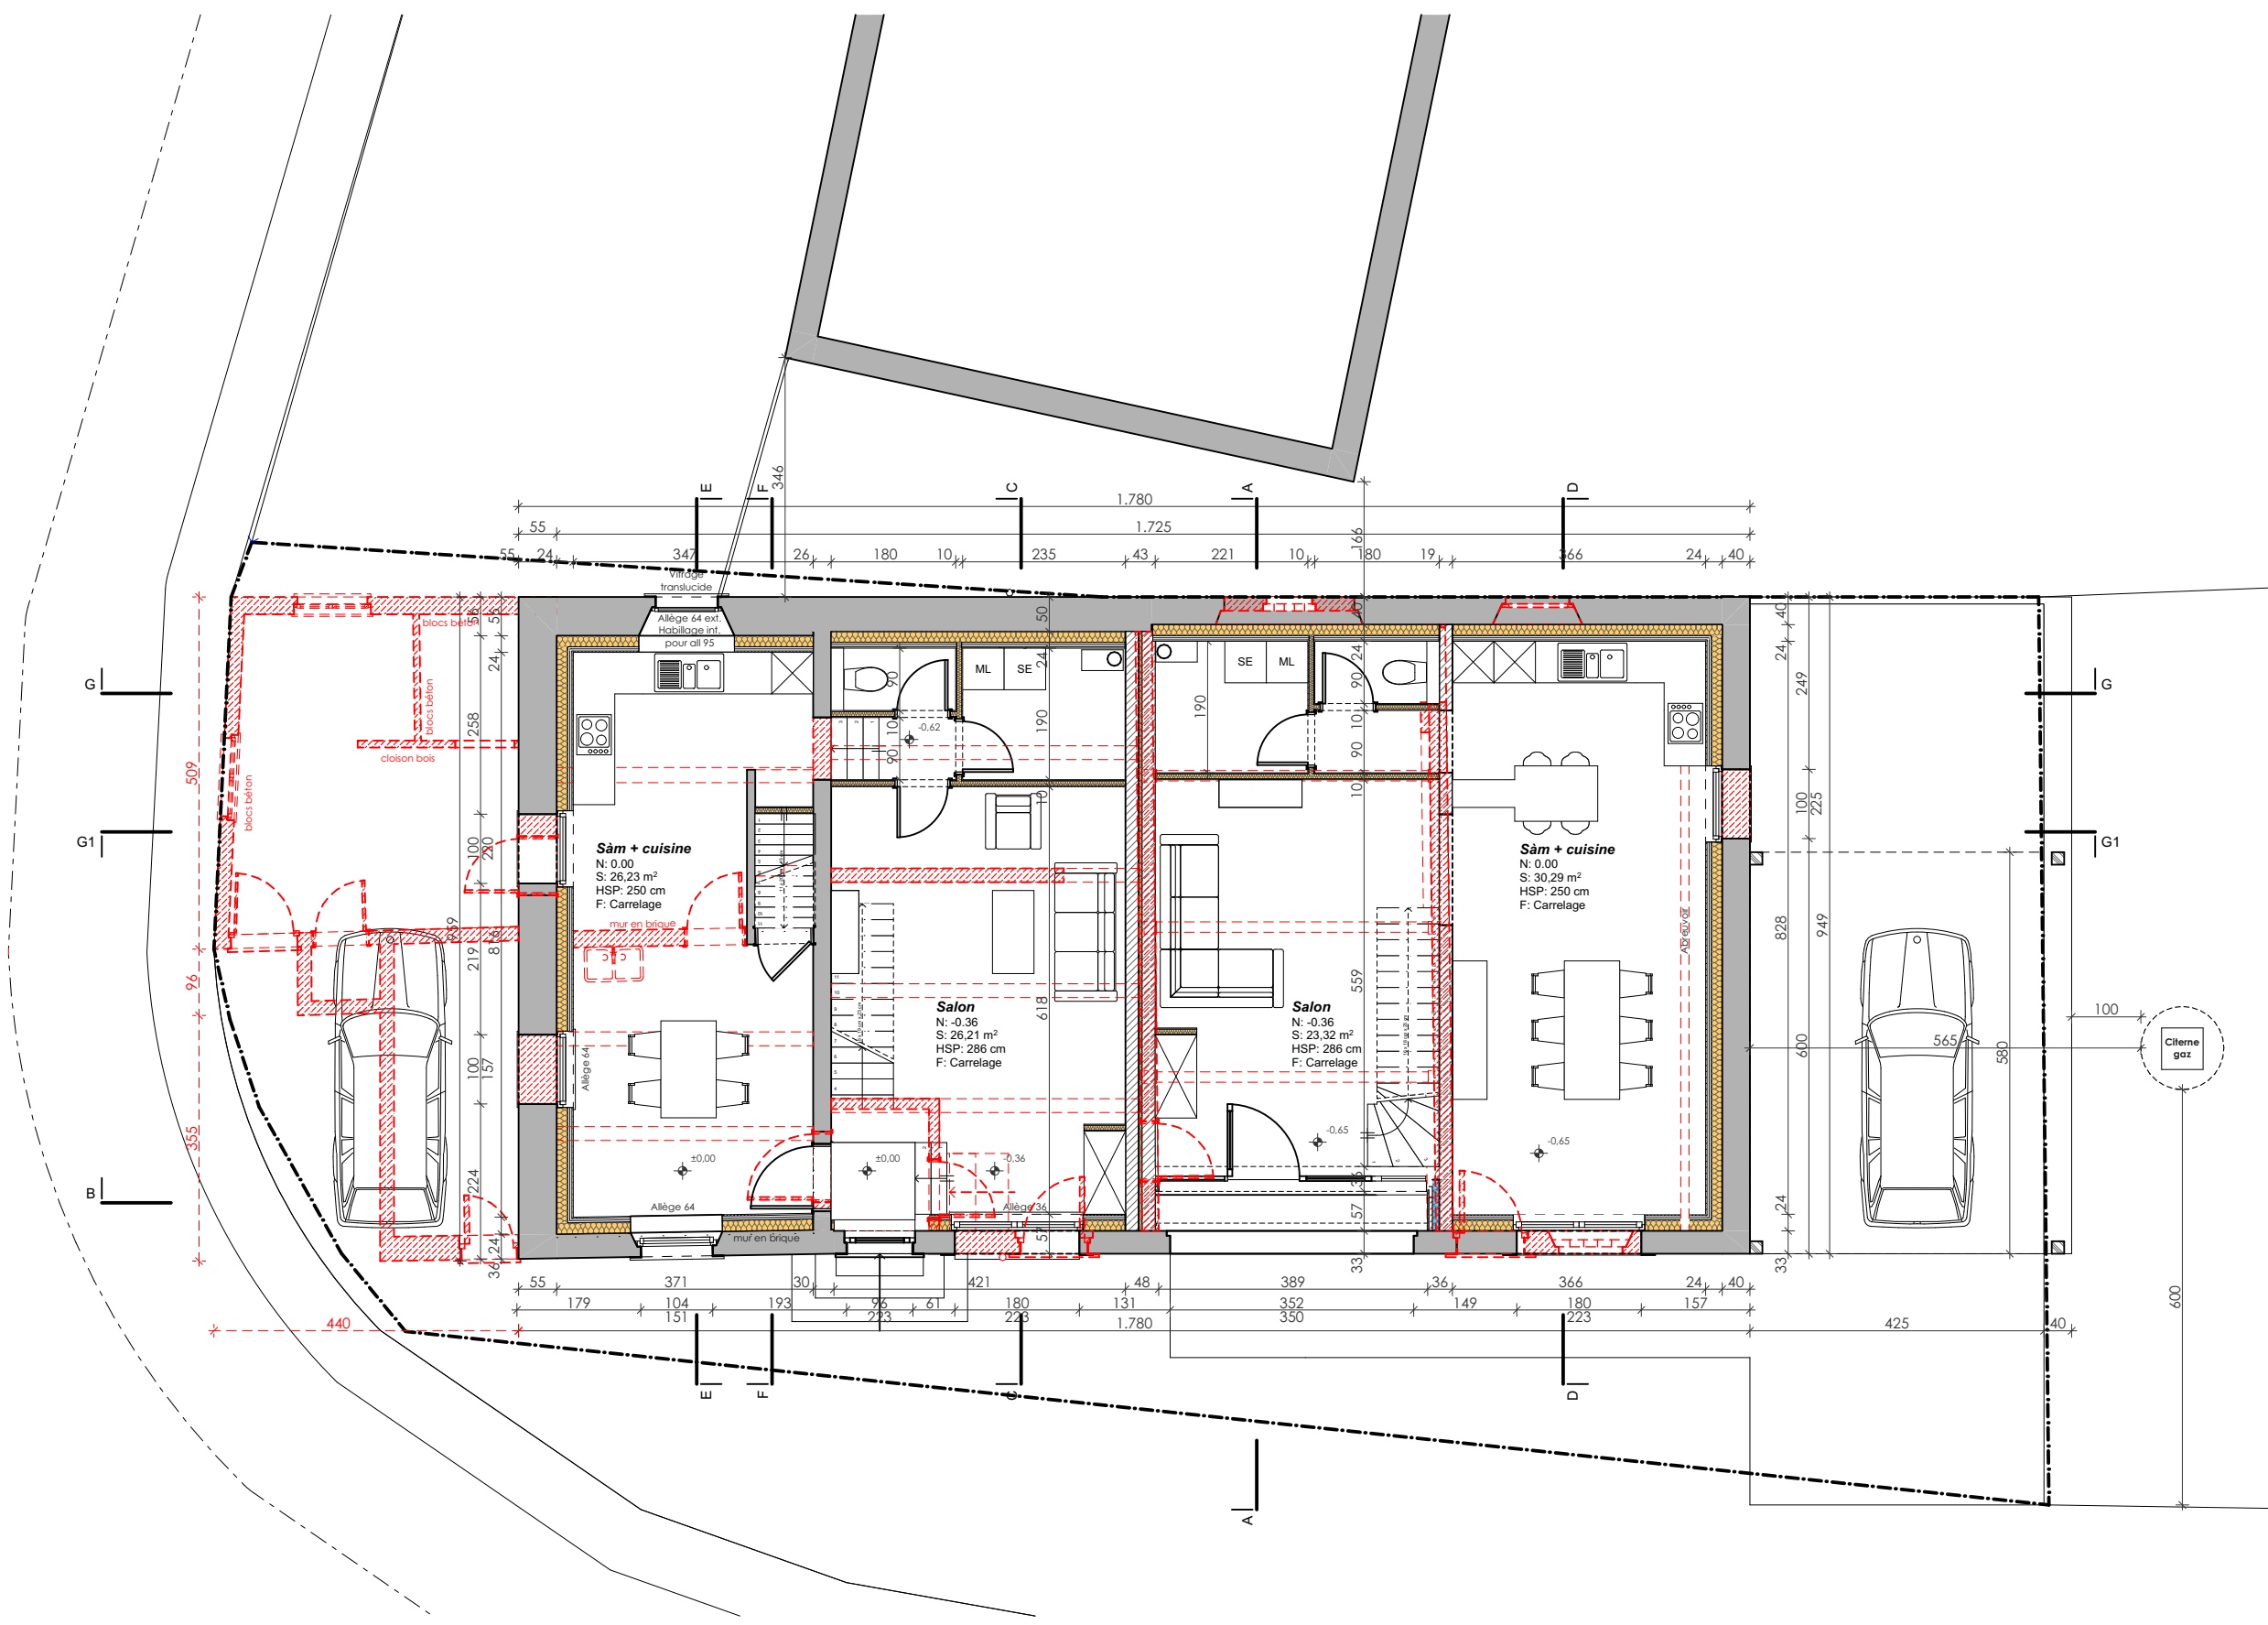



Rez de chaussée
éch. : 1:100








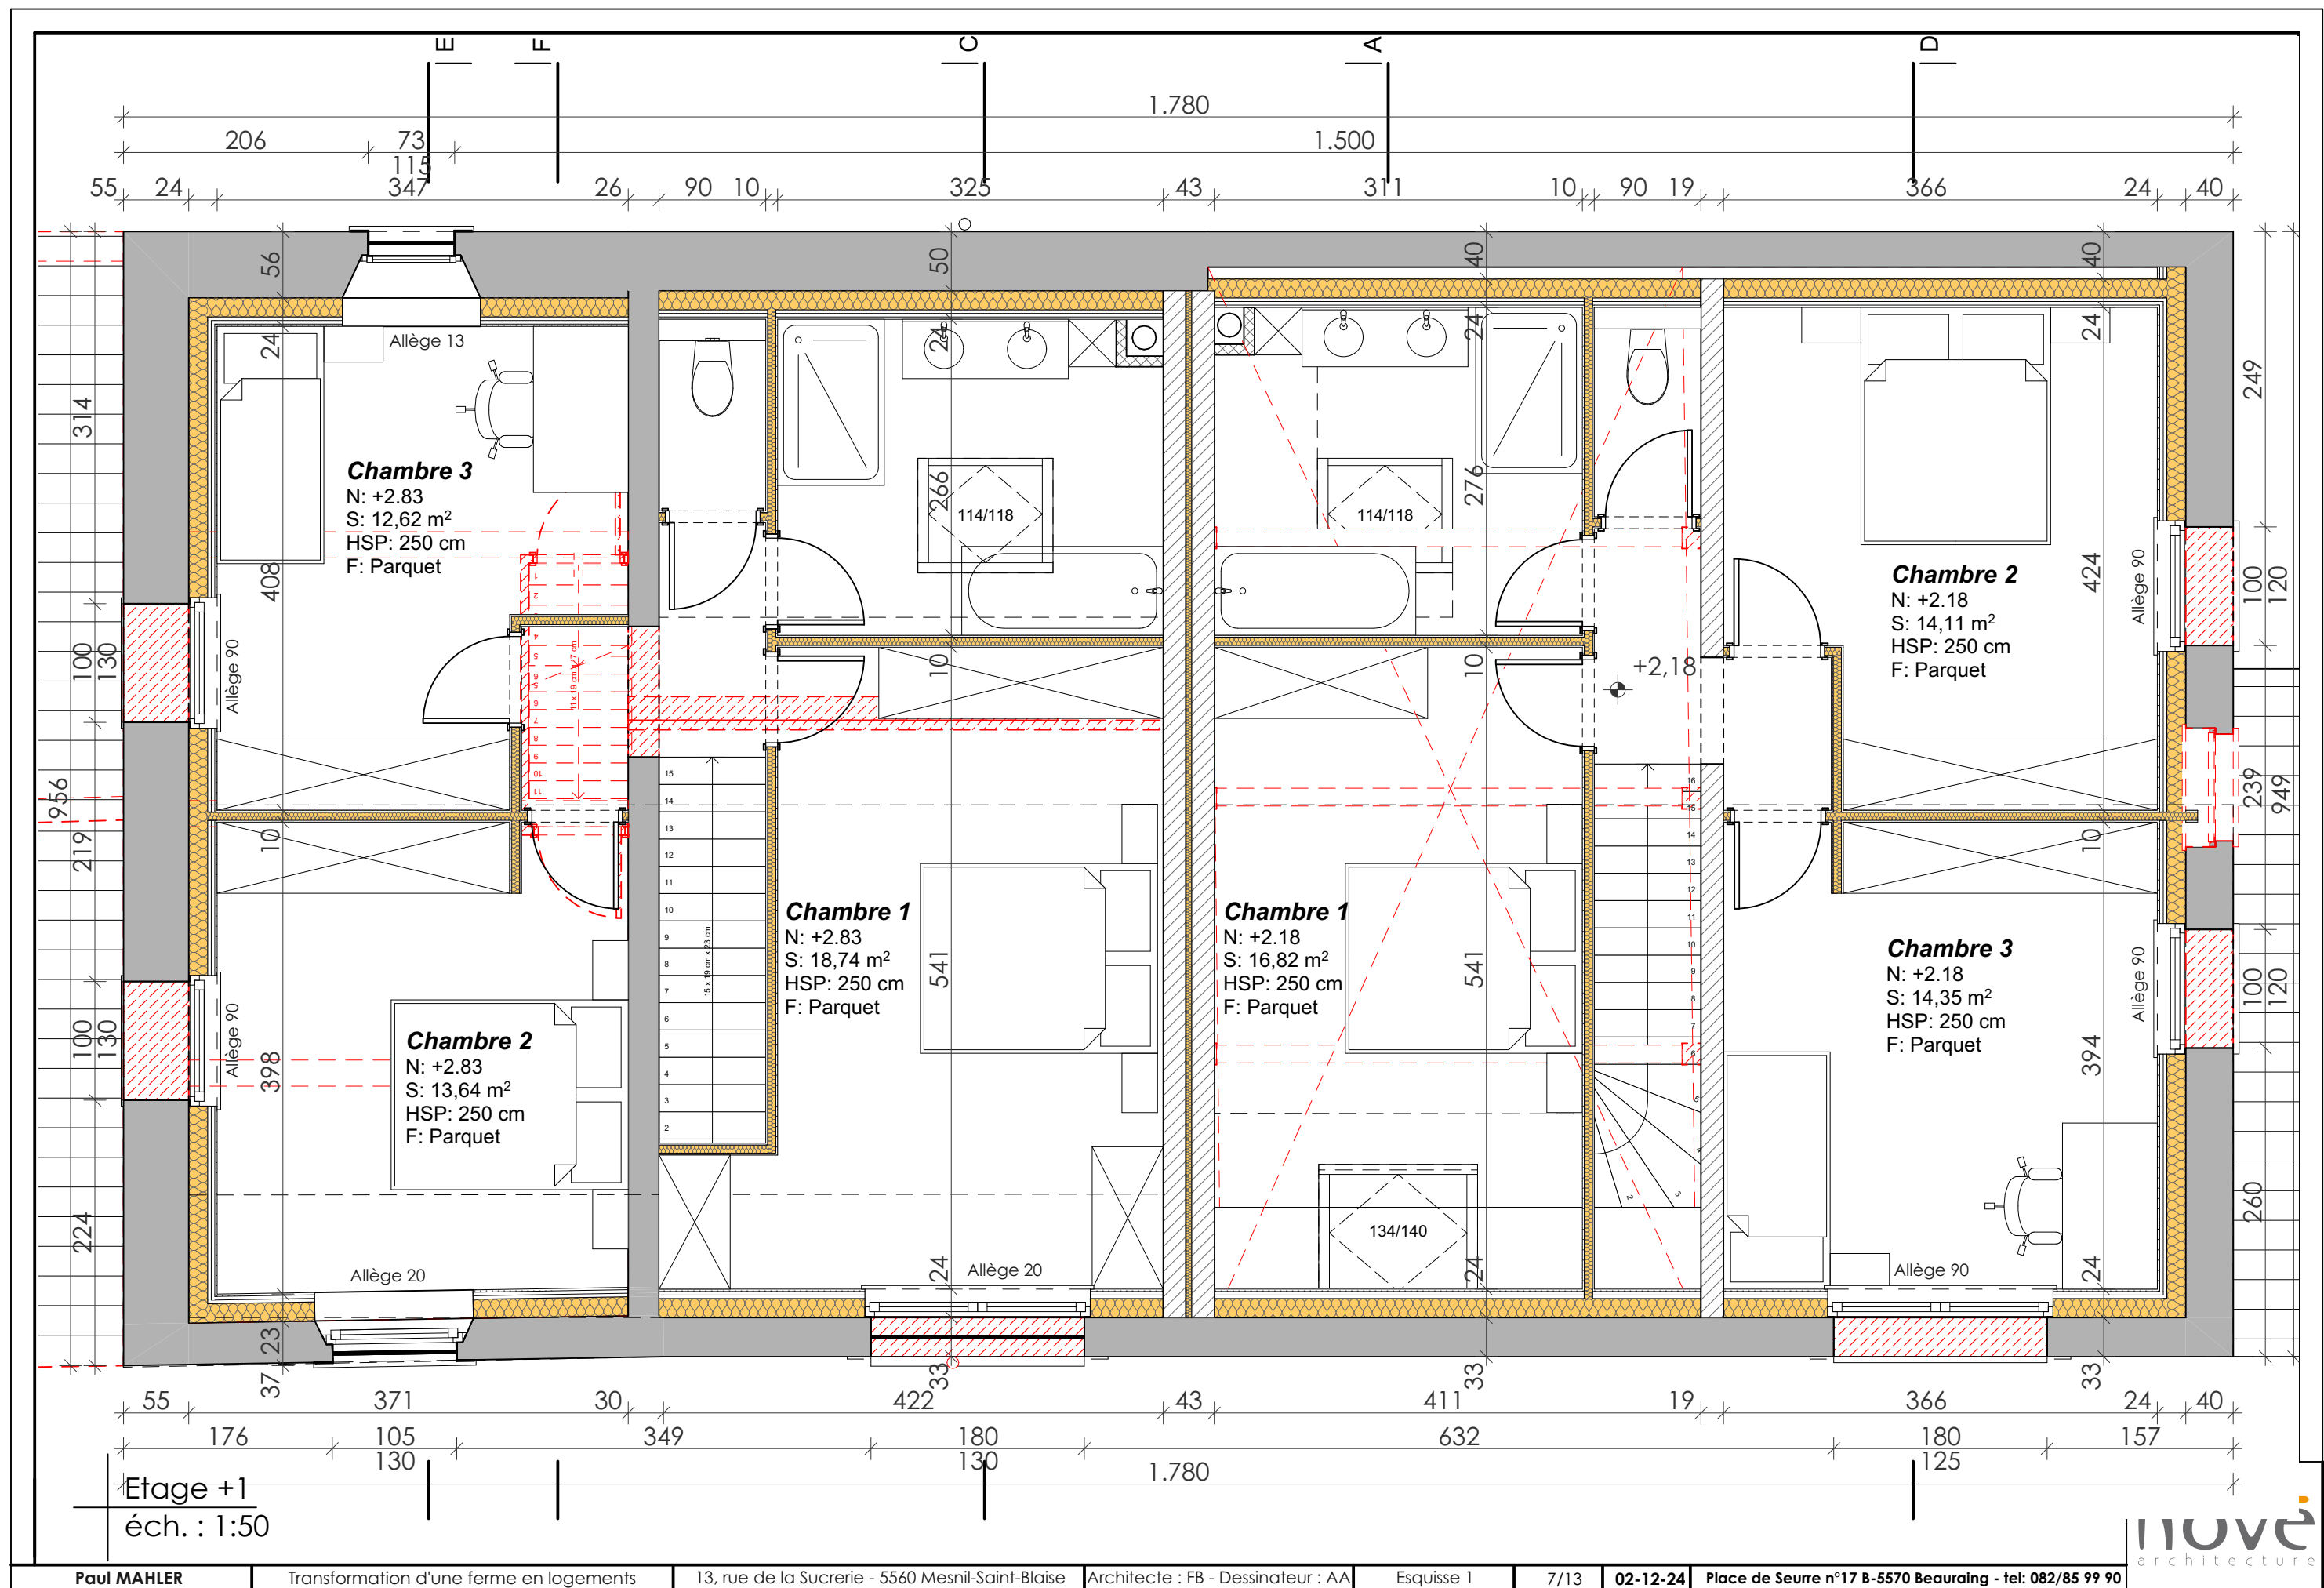


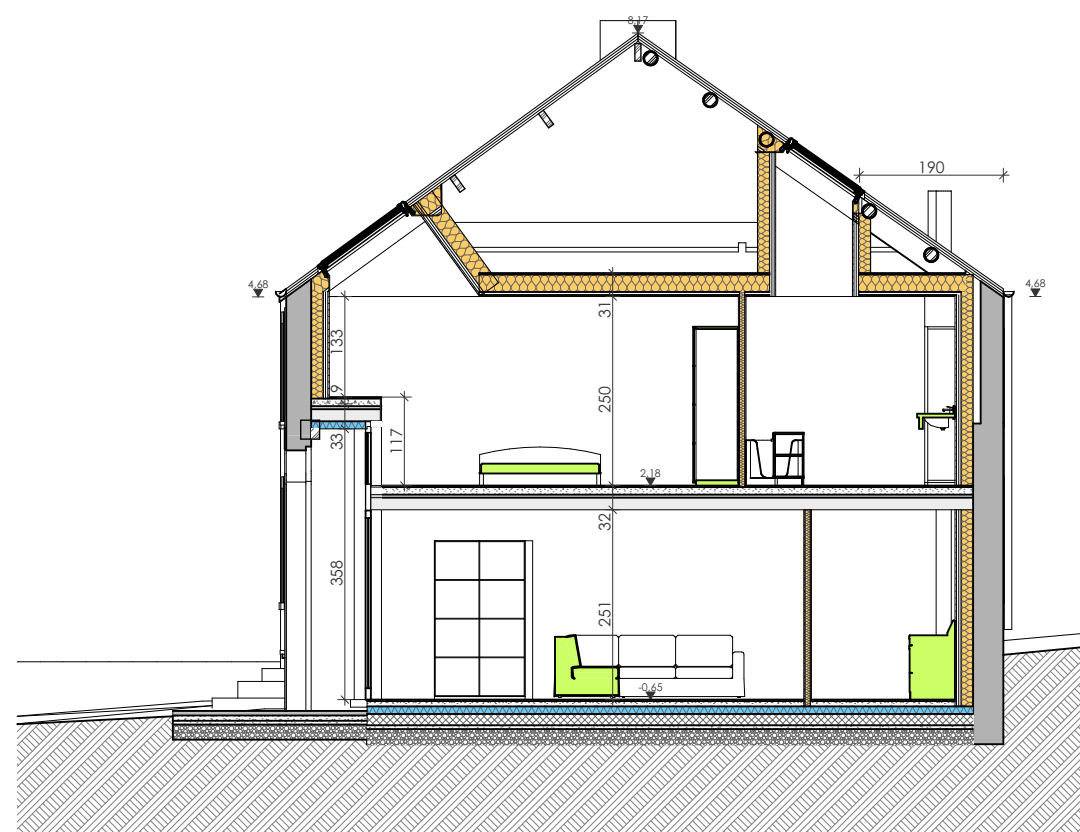


Coupe AA
éch. : 1:100

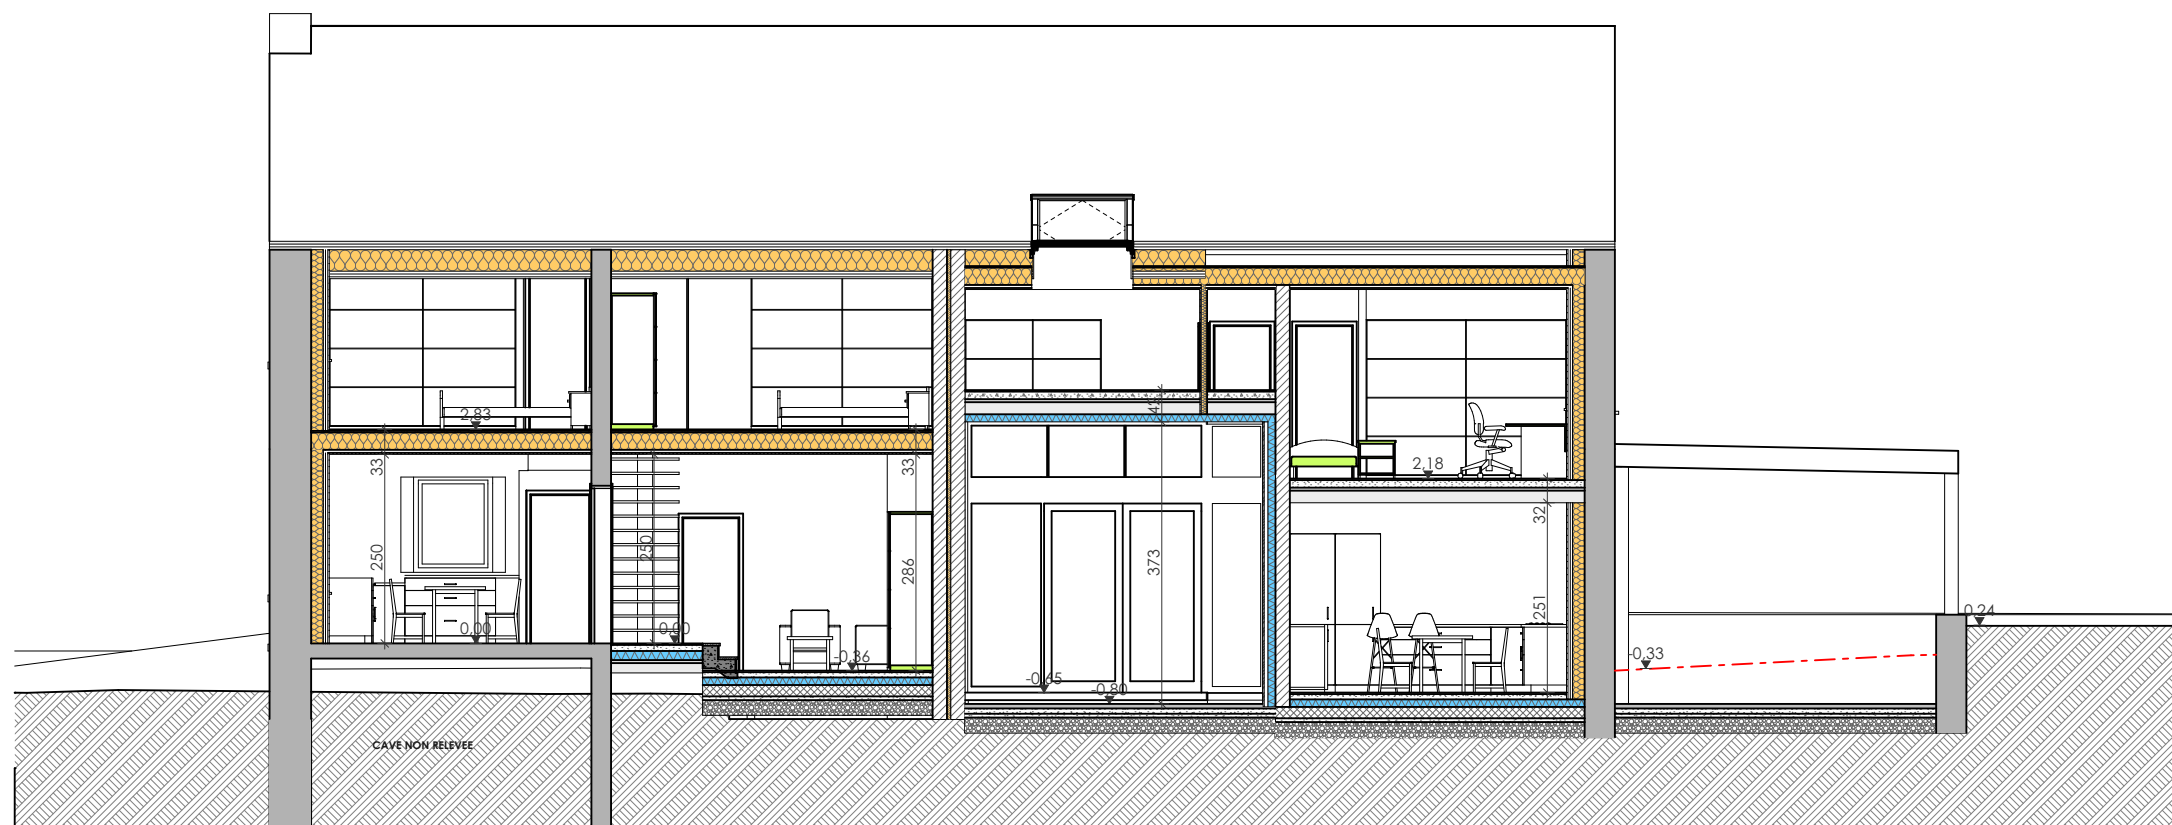

Coupe BB
éch. : 1:100

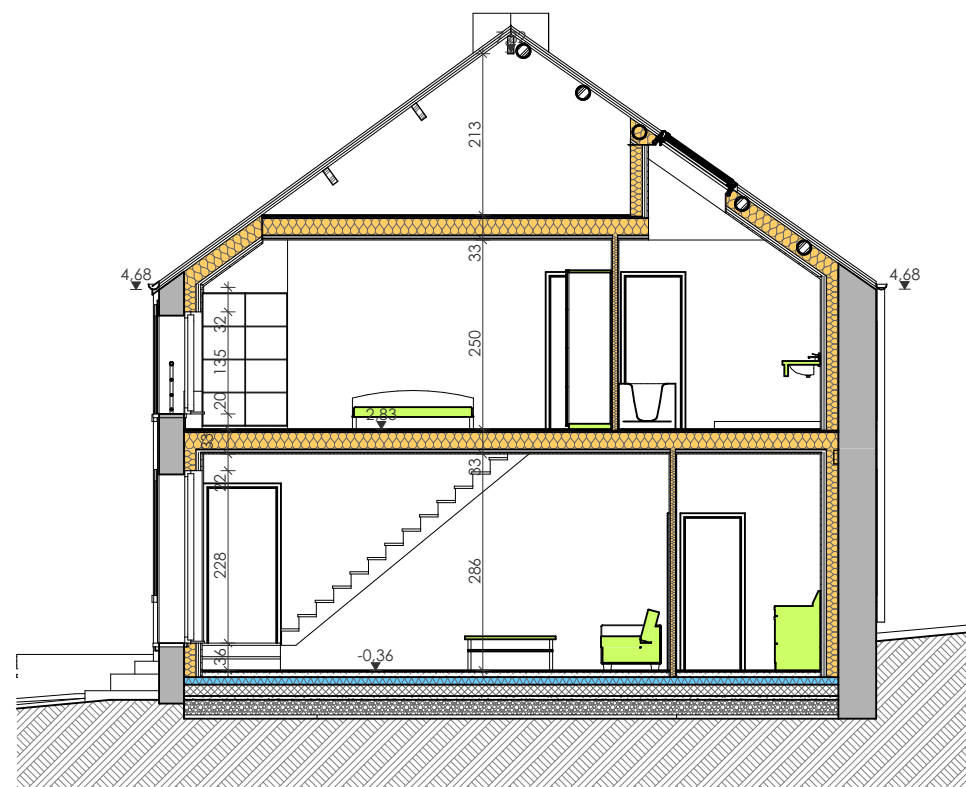

Coupe CC
éch. : 1:100

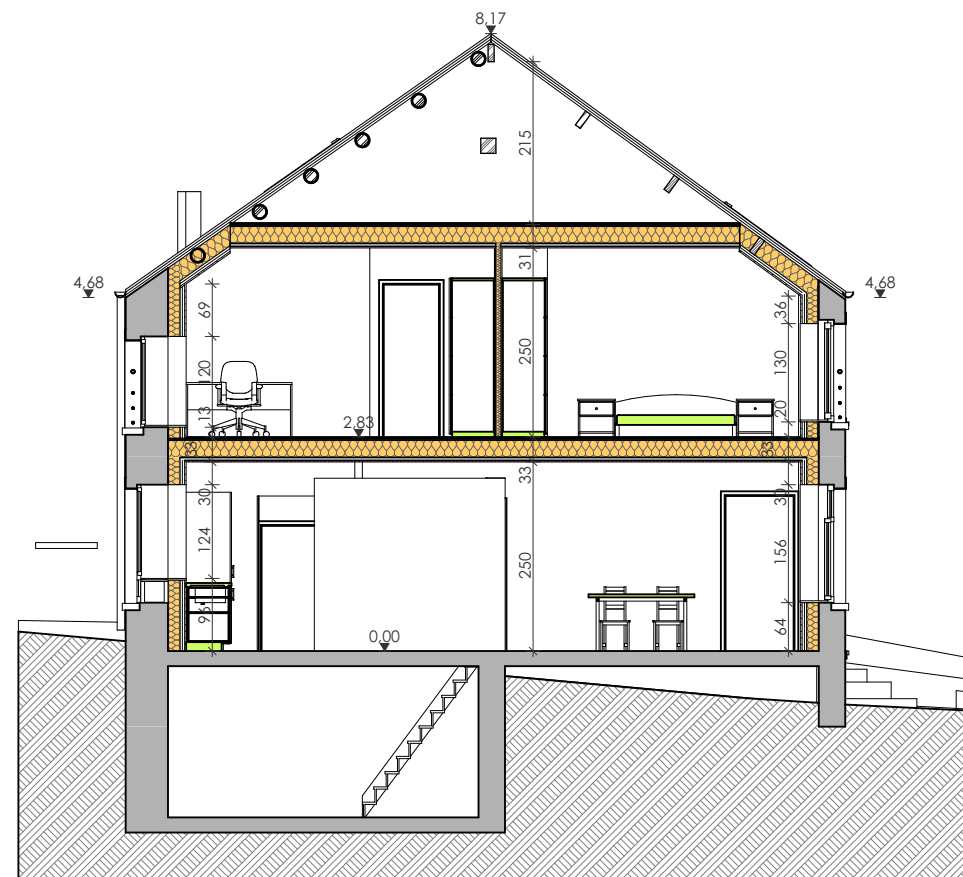


Coupe EE
éch. : 1:100


Elévation avant
éch. : 1:100



Elévation arrière
éch. : 1:100

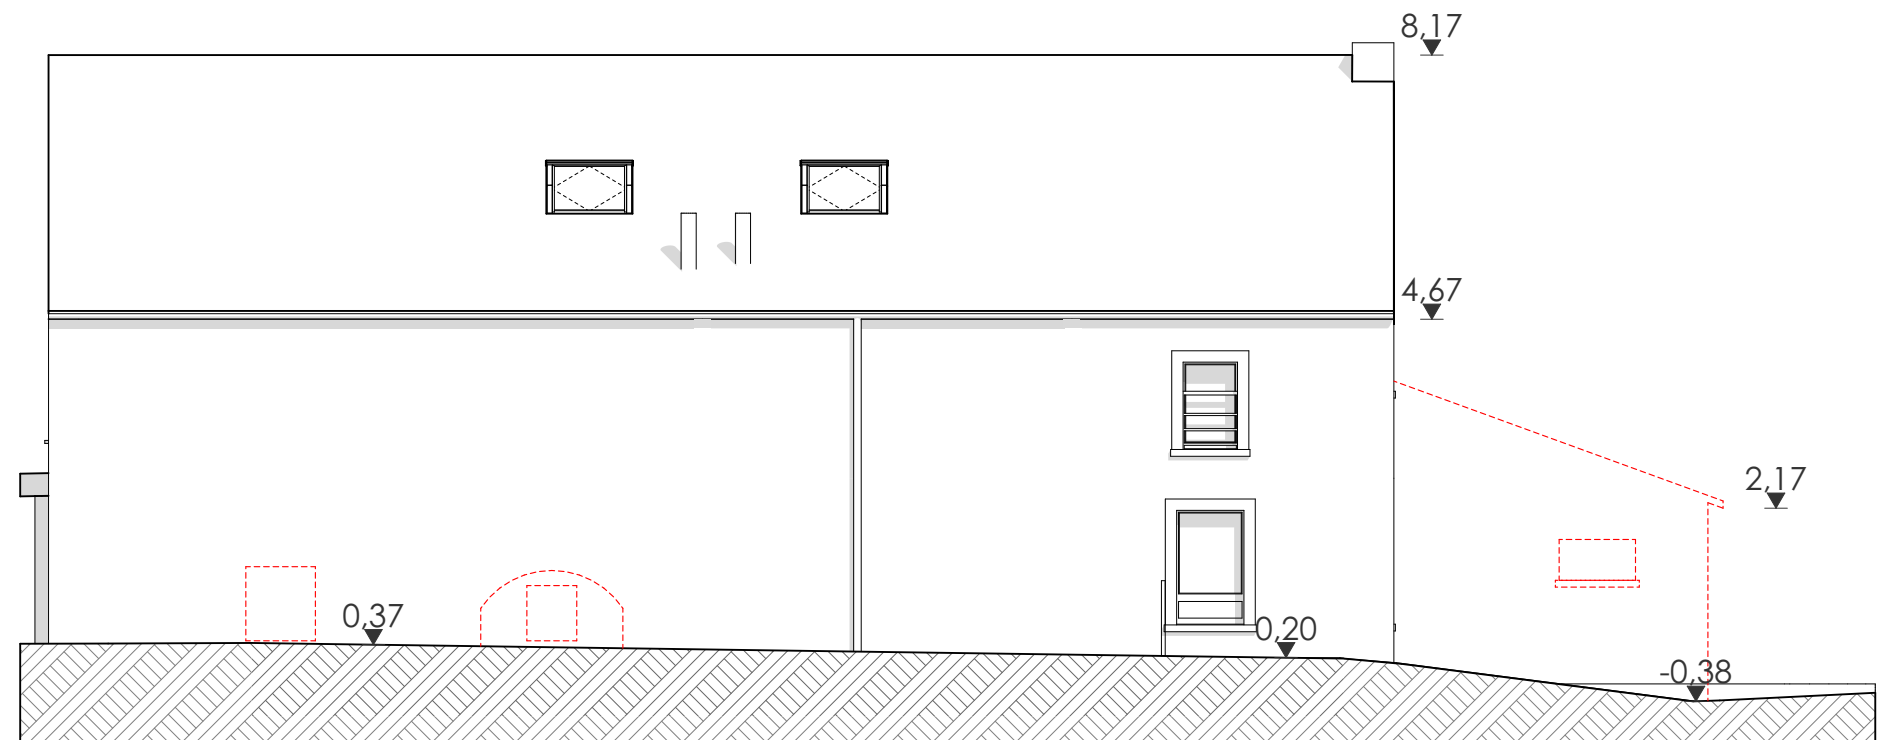

Elévation gauche
éch. : 1:100

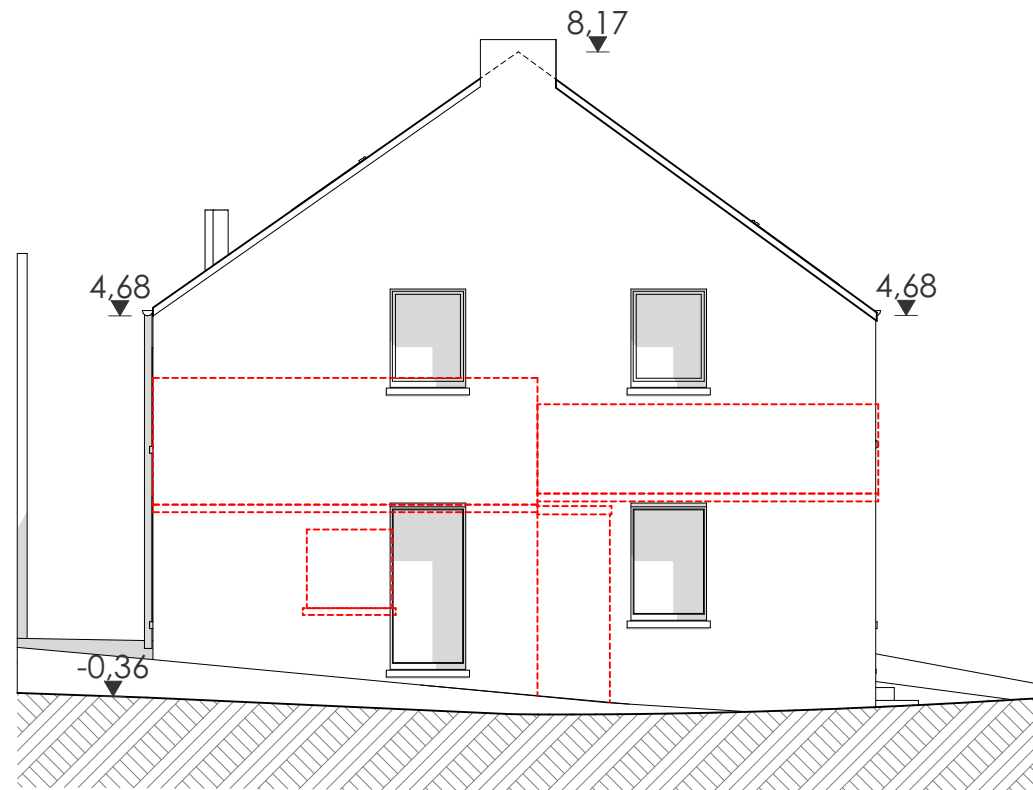

Elévation droite
éch. : 1:100

