

COMMUNE DE BRAINE-L'ALLEUD.

1ère. division cadastrale, section "N".


Emprise rue Grange des Champs

Dans la propriété de: [REDACTED]

Le 6 juin 2001
Le Géomètre-expert Juré
E. Theissen

Légende :

- Parcelle à céder à la Commune = 87ca
- Point de polygone (piquet ou rivet)
- Coordonnées d'un point + son numéro
- Borne
- Limite et largeur du chemin suivant l'alignement des chemins vicinaux de la Commune de Braine-l'Alleud.

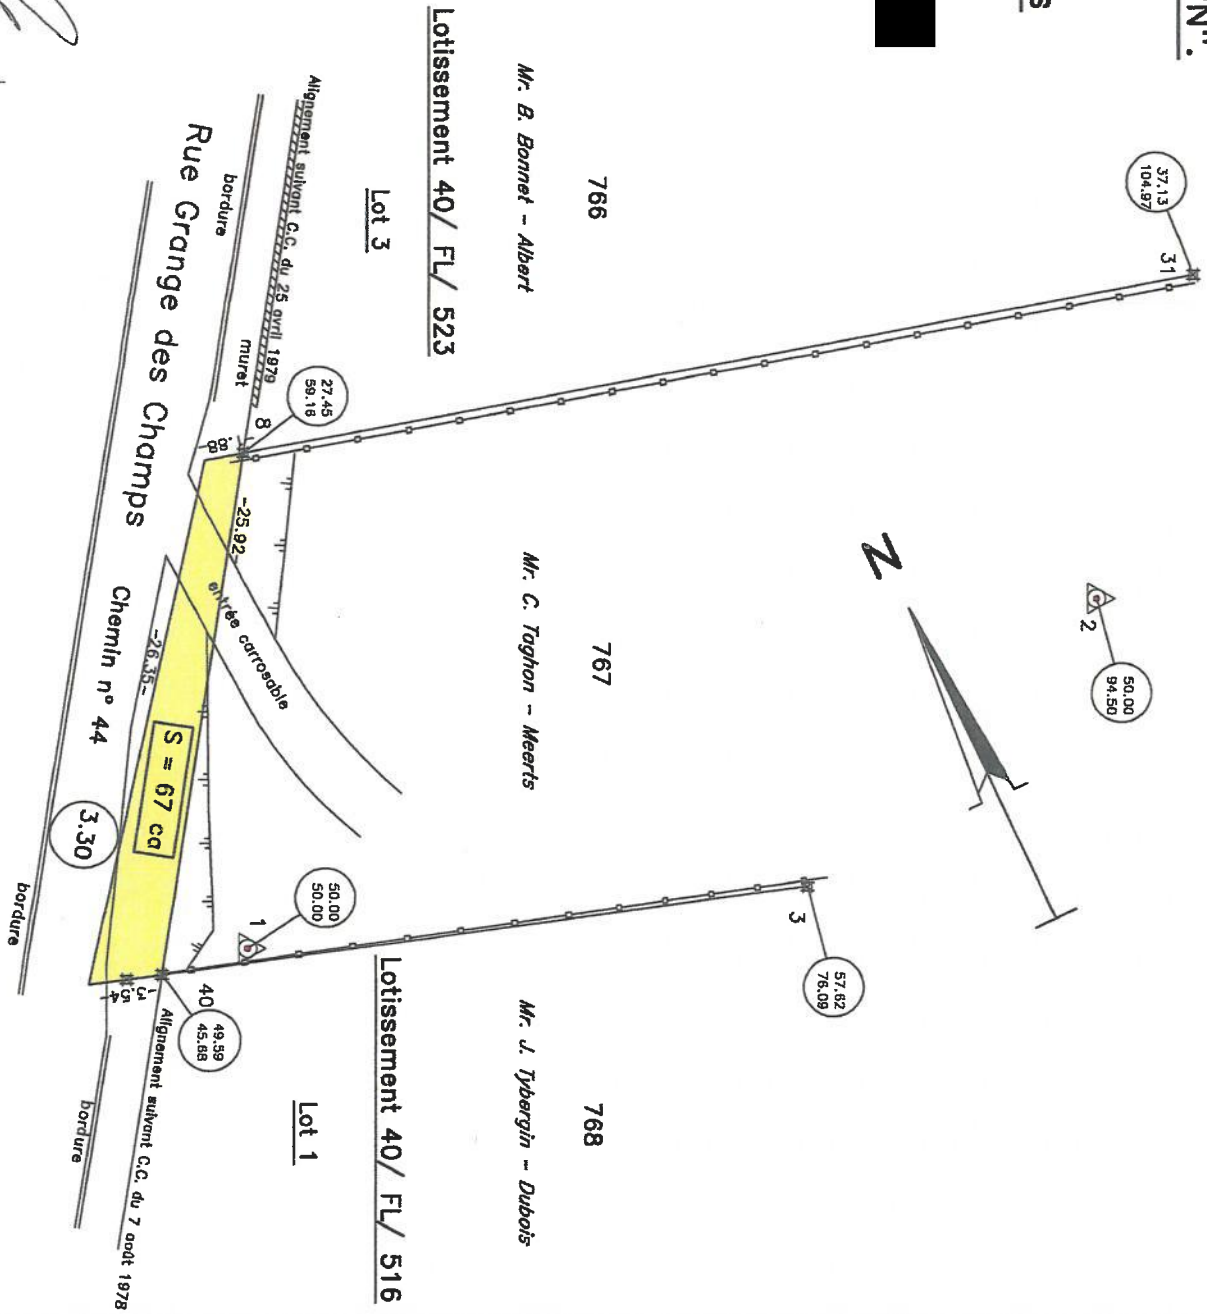

Echelle : 1/250

Date	1 90	Transcrit à NIVELLES 1er Bureau des hypothèques sous la référence et sous le n° 22 92 11-10-2002 08135
	4 50	
	22 92	
	25 48	
	5 25	
	63 05	

Le Directeur
 J. L. MAURY

Signé par le Directeur
 J. L. MAURY

Ref. 161

Ref. 161
 Ref. 16128