


Extrait

du plan cadastral de la Commune de

Section C

GREZ-DOICEAU 4

(Bossut - Gotechain)

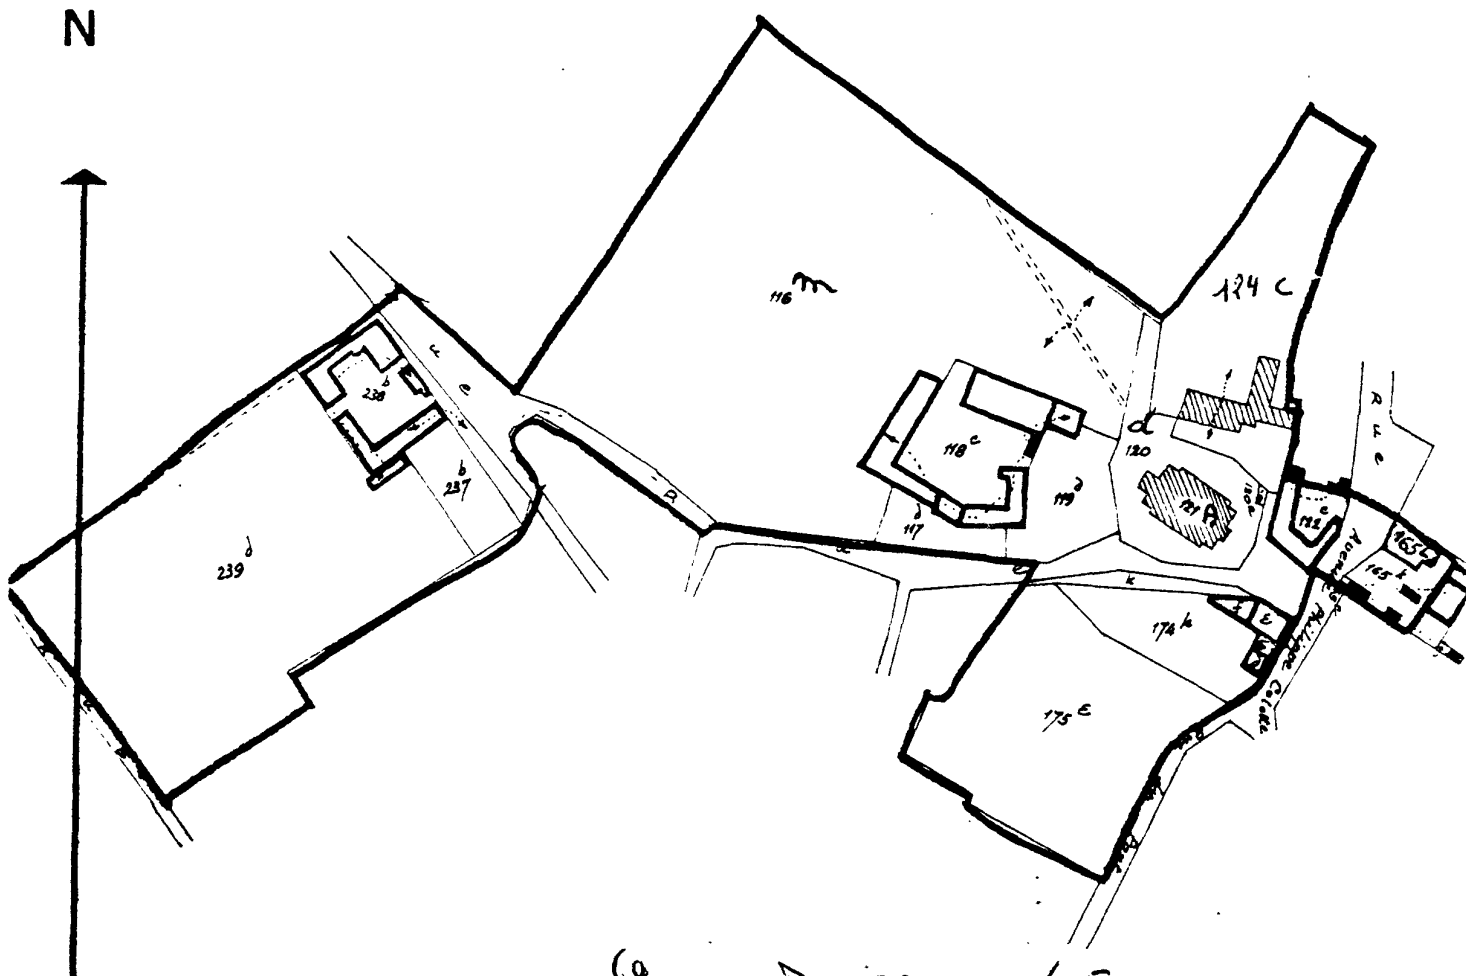

Grez-Doiceau / 5.

ECHELLE : 1/2500

PLAN JOINT A L'ARRÊTÉ DU

04-12-1989

Coût :	F	C
Rétribution fixe :	90	-
pour 23 parcelles	168	-
pour tenants		
pour propriétaires		
pour contenance		
.....		
.....		
TOTAL	258	-



Pour copie conforme

Rejuz