




— Sous-sols —

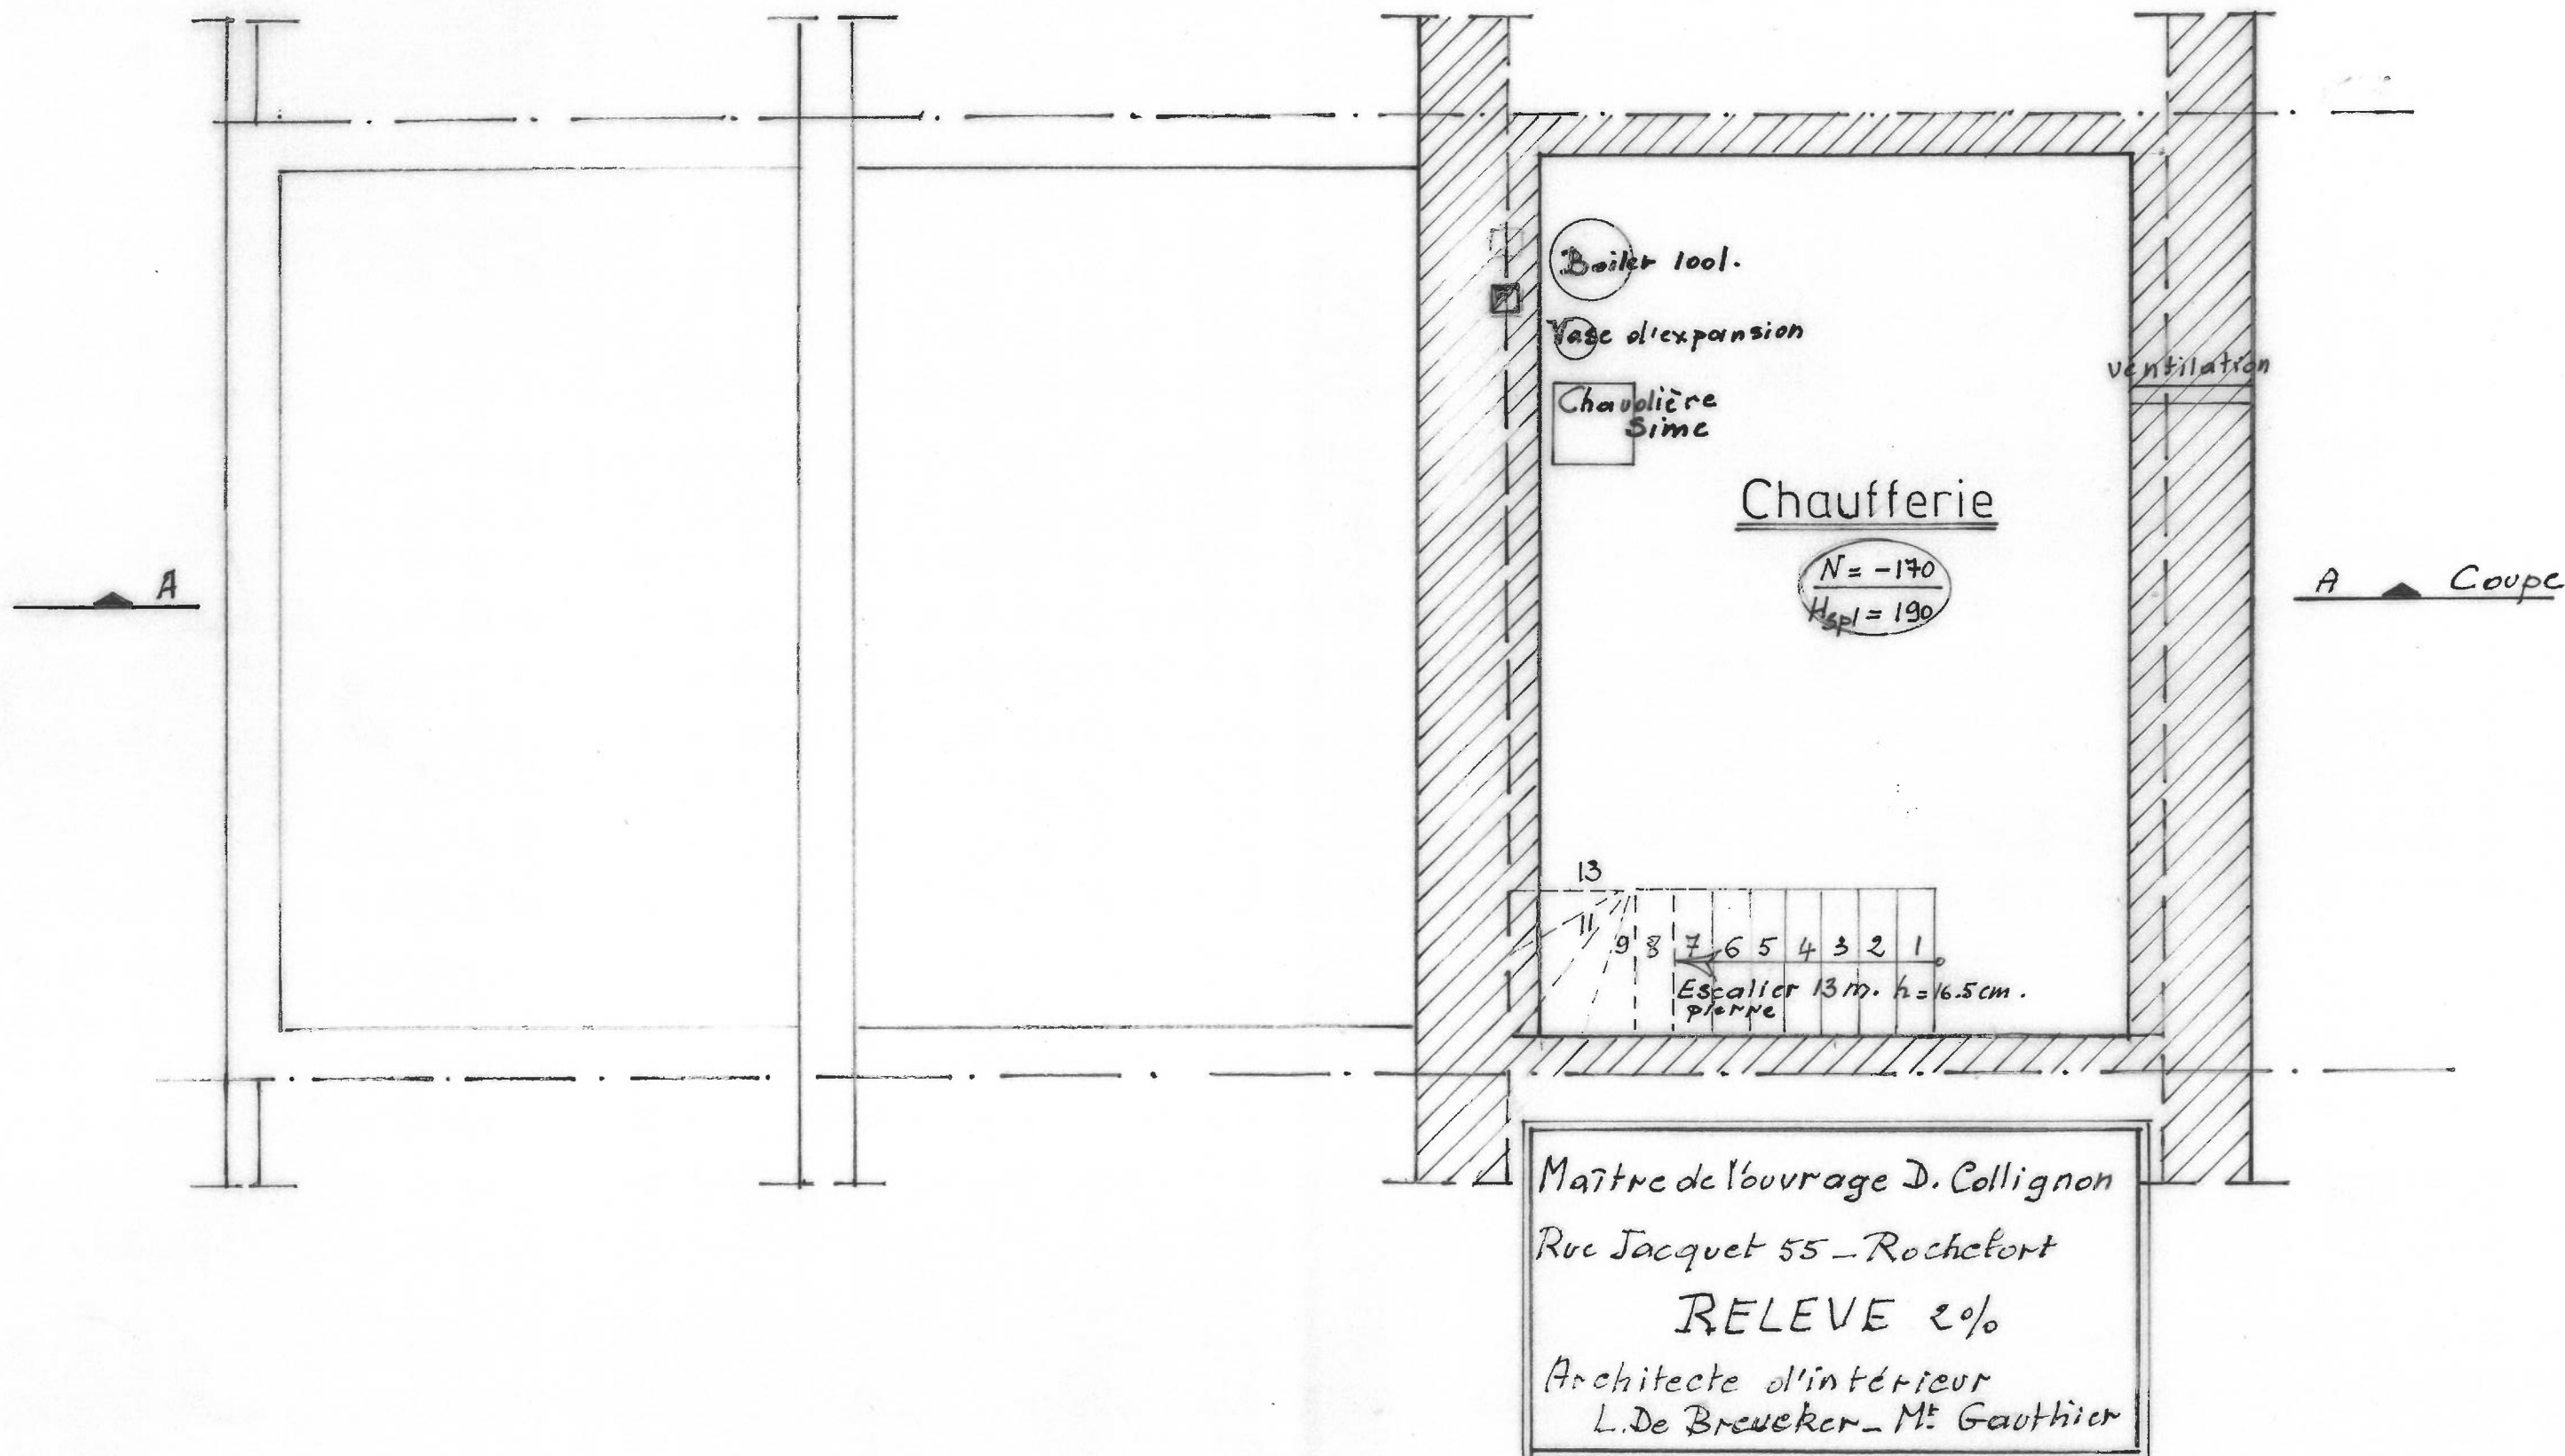

Rez de chaussée

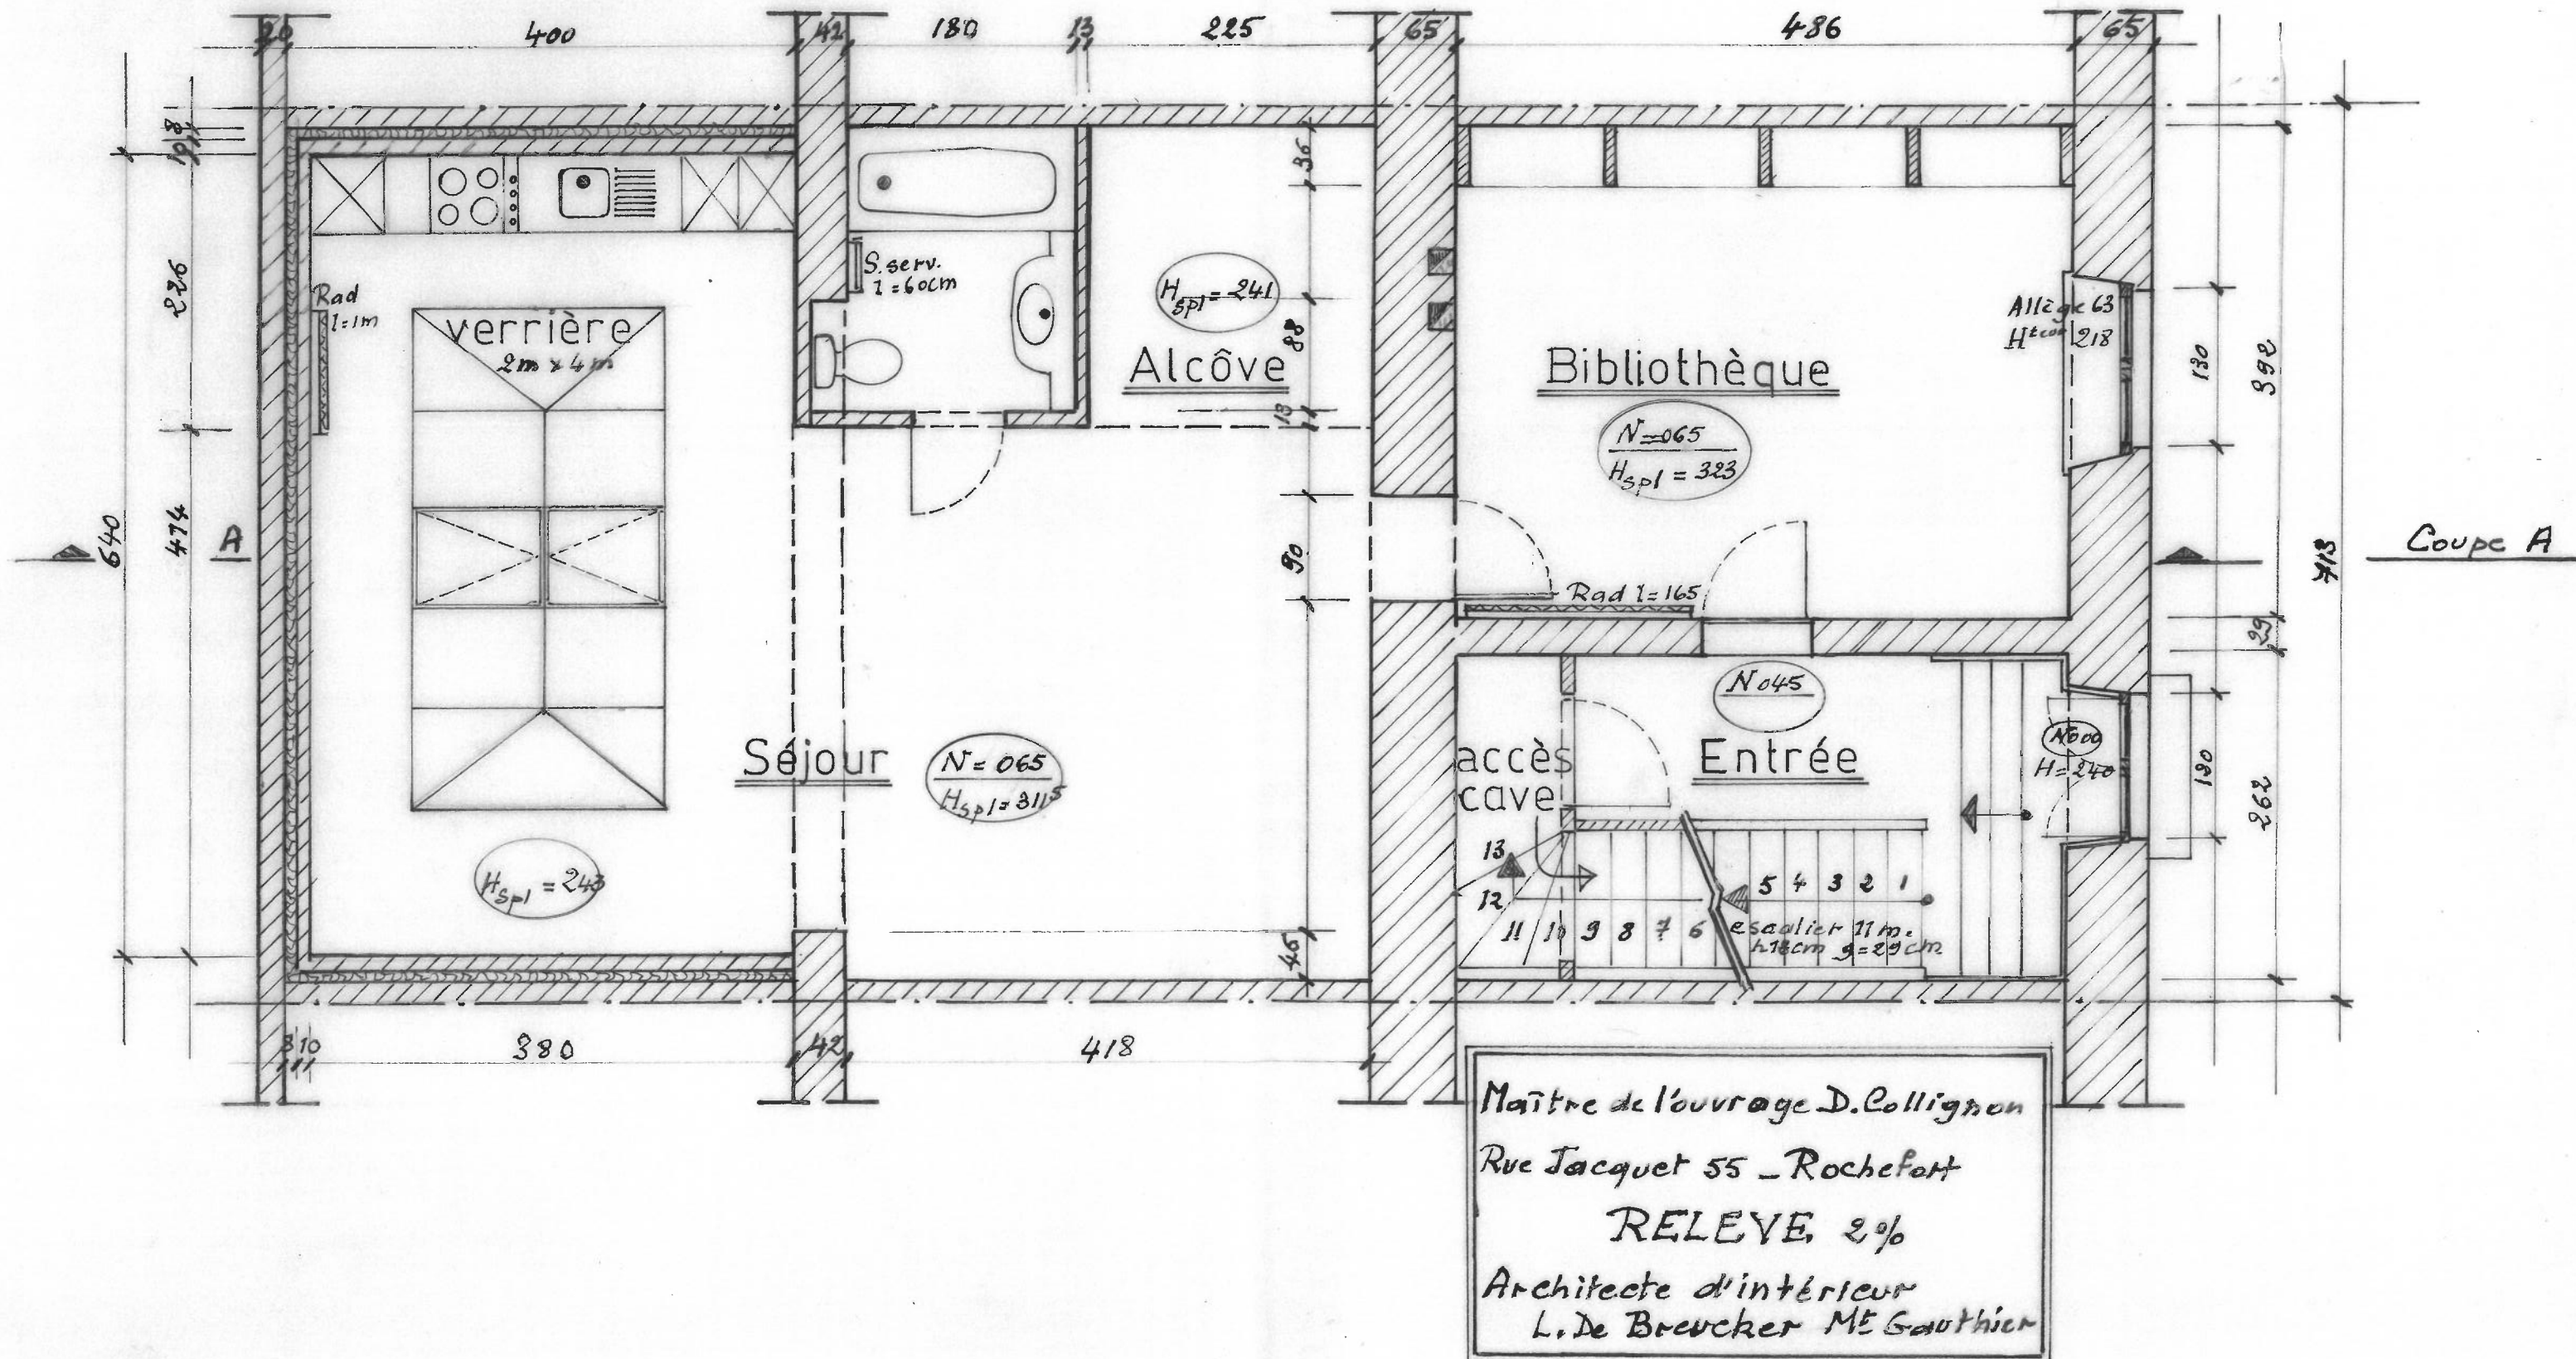

— 1er étage —

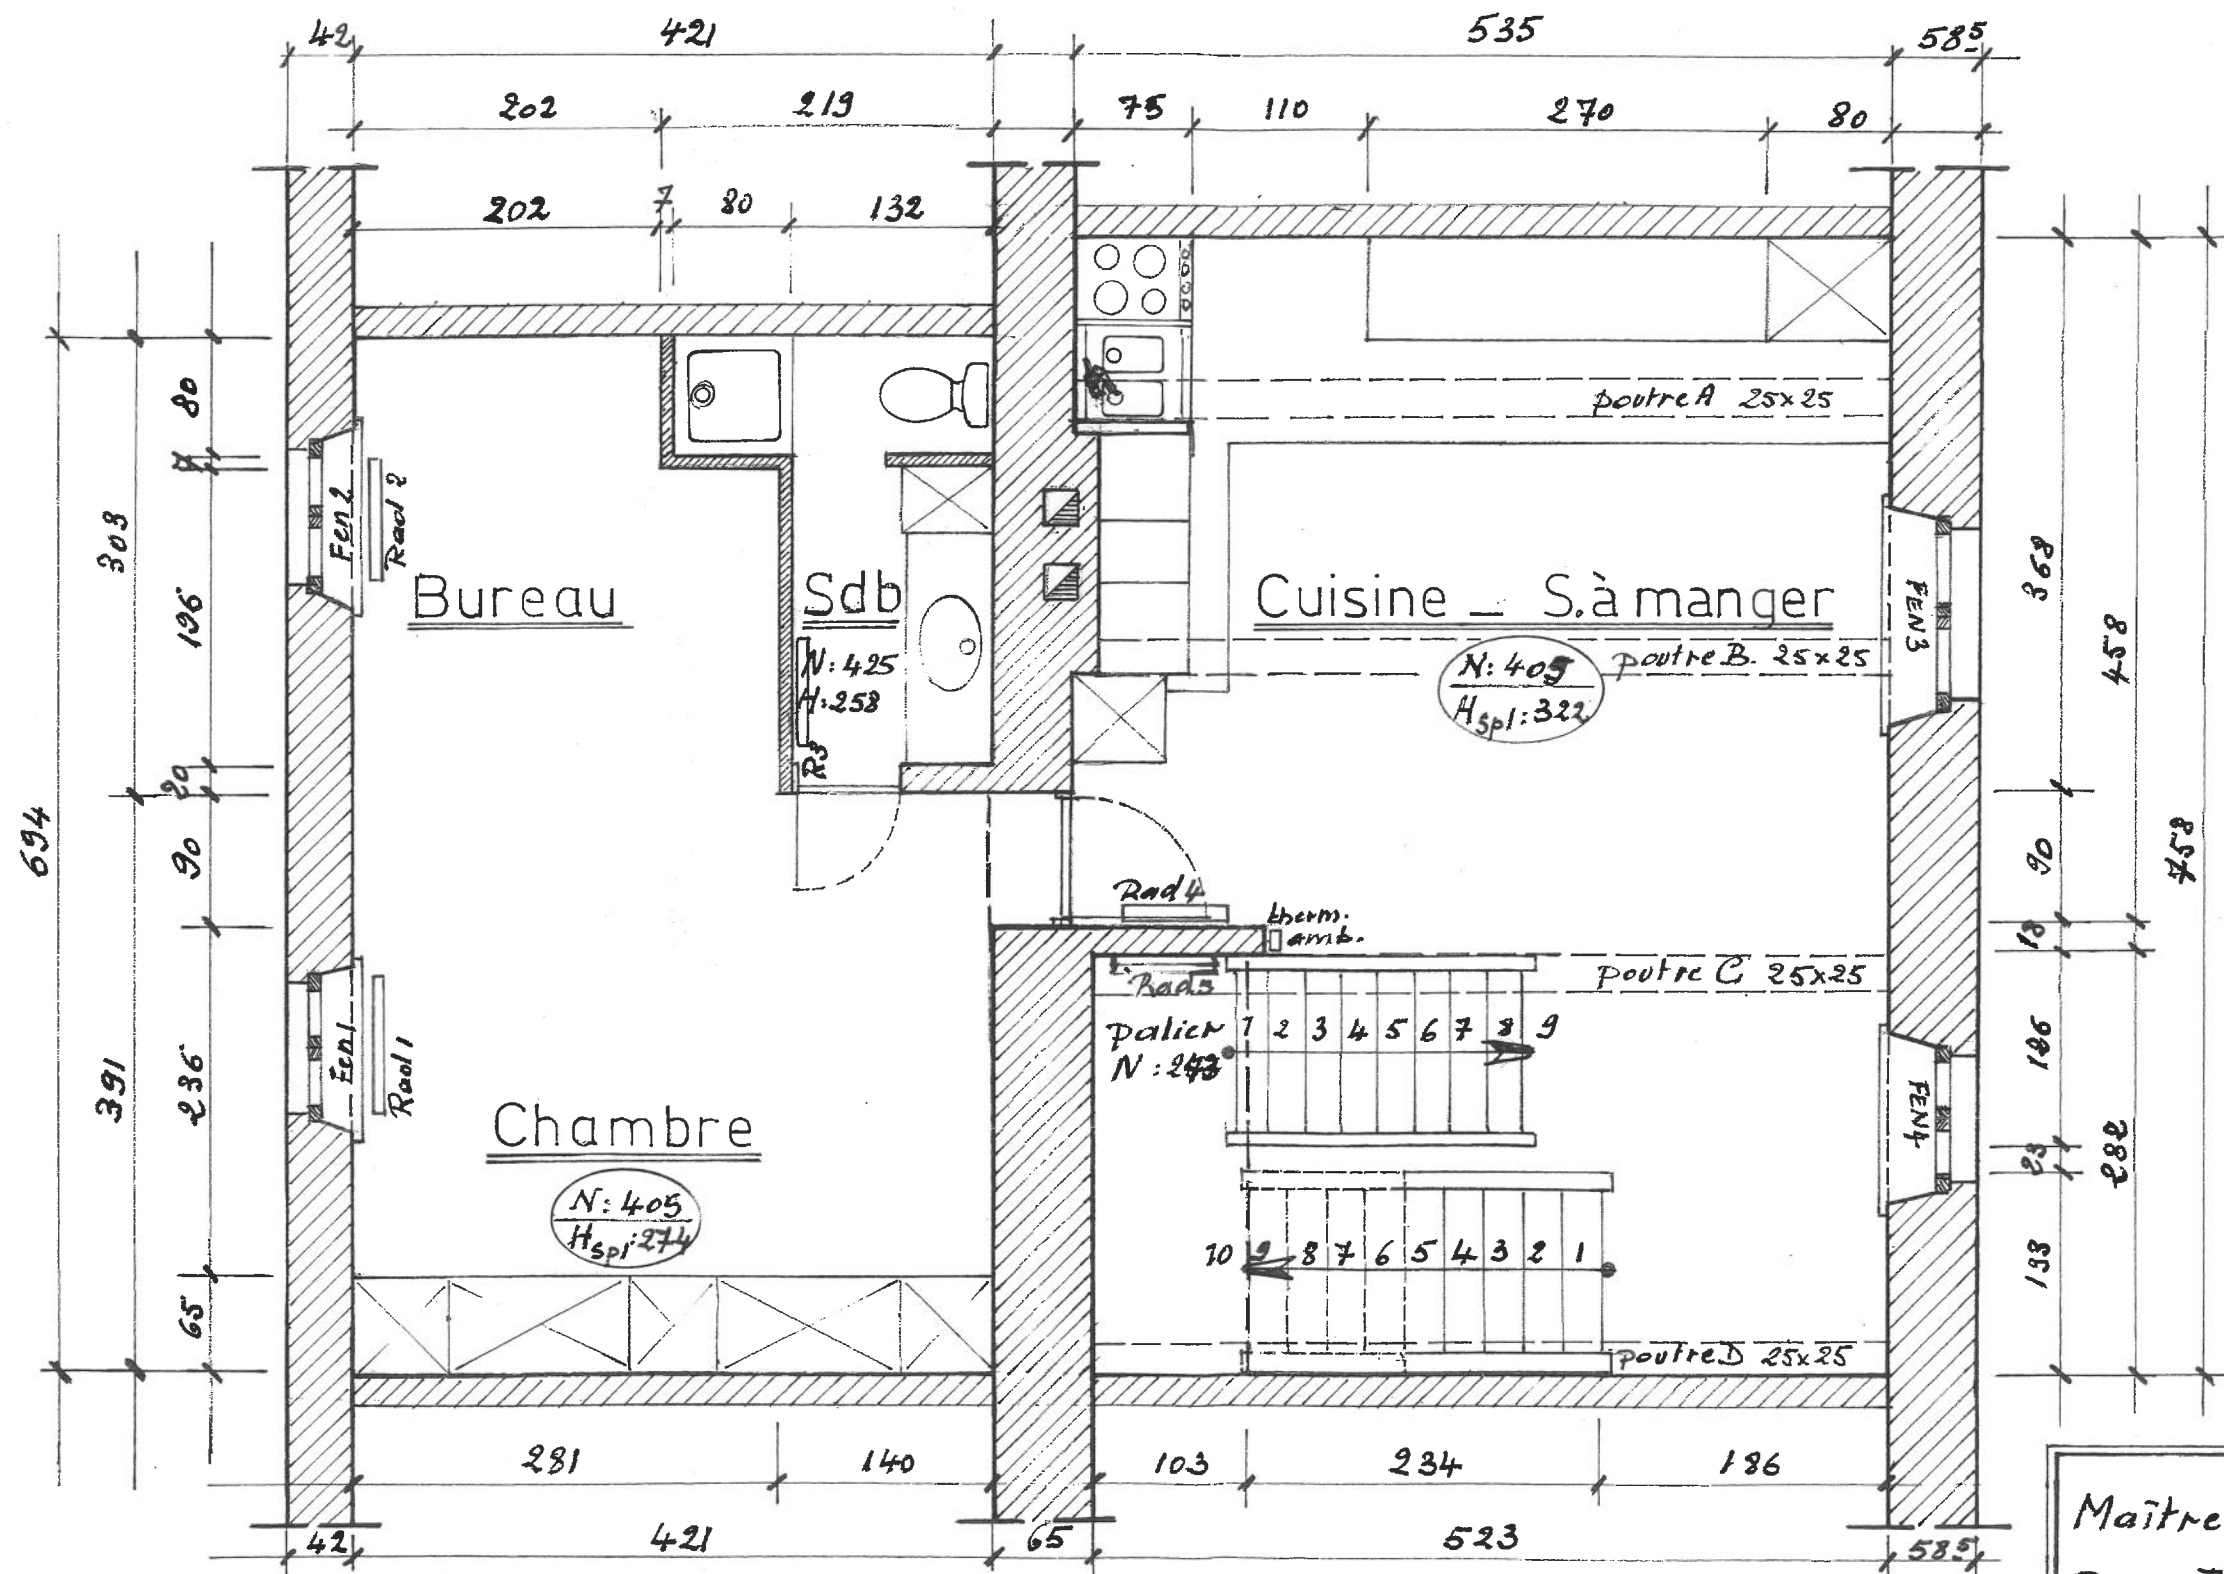

Escalier

- 1 volde 9 marches:
 $p=1075$ $g=29$ $ncz=5$ $h=1$

- 1 volée 10 marches:
 $P = 108$ $g = 29$ $h = 3$ $k = 18$.

Chassis métranti - 20 D

fenêtre 1 : 702 x 169

allège 88.5
baie : l = 111 cm

Penêtre 2: 102 x 170

allège 92
boite : 1 = 114 cm.

Penêtre 3 : 136 x 1725

allège 121
Date: 1 = 147 cm

Penetre 4 : $101^5 \times 174$

allège 121
boite : l = 1135 cm.

Radiateur 1 : $l \times h \times p_r$.

90x70x7 Fonte + Vannet
rad. 2 : + Vanne therm.

80 x 70 x 7 fonte
racl. 3 : + vanne therm.

70 x 20 x 7 - fonte
radiateur 4 : fonte Alu

$70 \times 185 \times 9$ Acova + vann
Mad 5 : + vann

$$70 \times 70 \times 7$$

Maître de l'ouvrage D. Collignon

Rue Jacquet n° 55 - Rochefort -

RELEVE 2%

Architecte d'intérieur
L. De Brueker

