



Nom:
date: 4 decembre 2019
signature:
Bon pour technique d'ouvrages

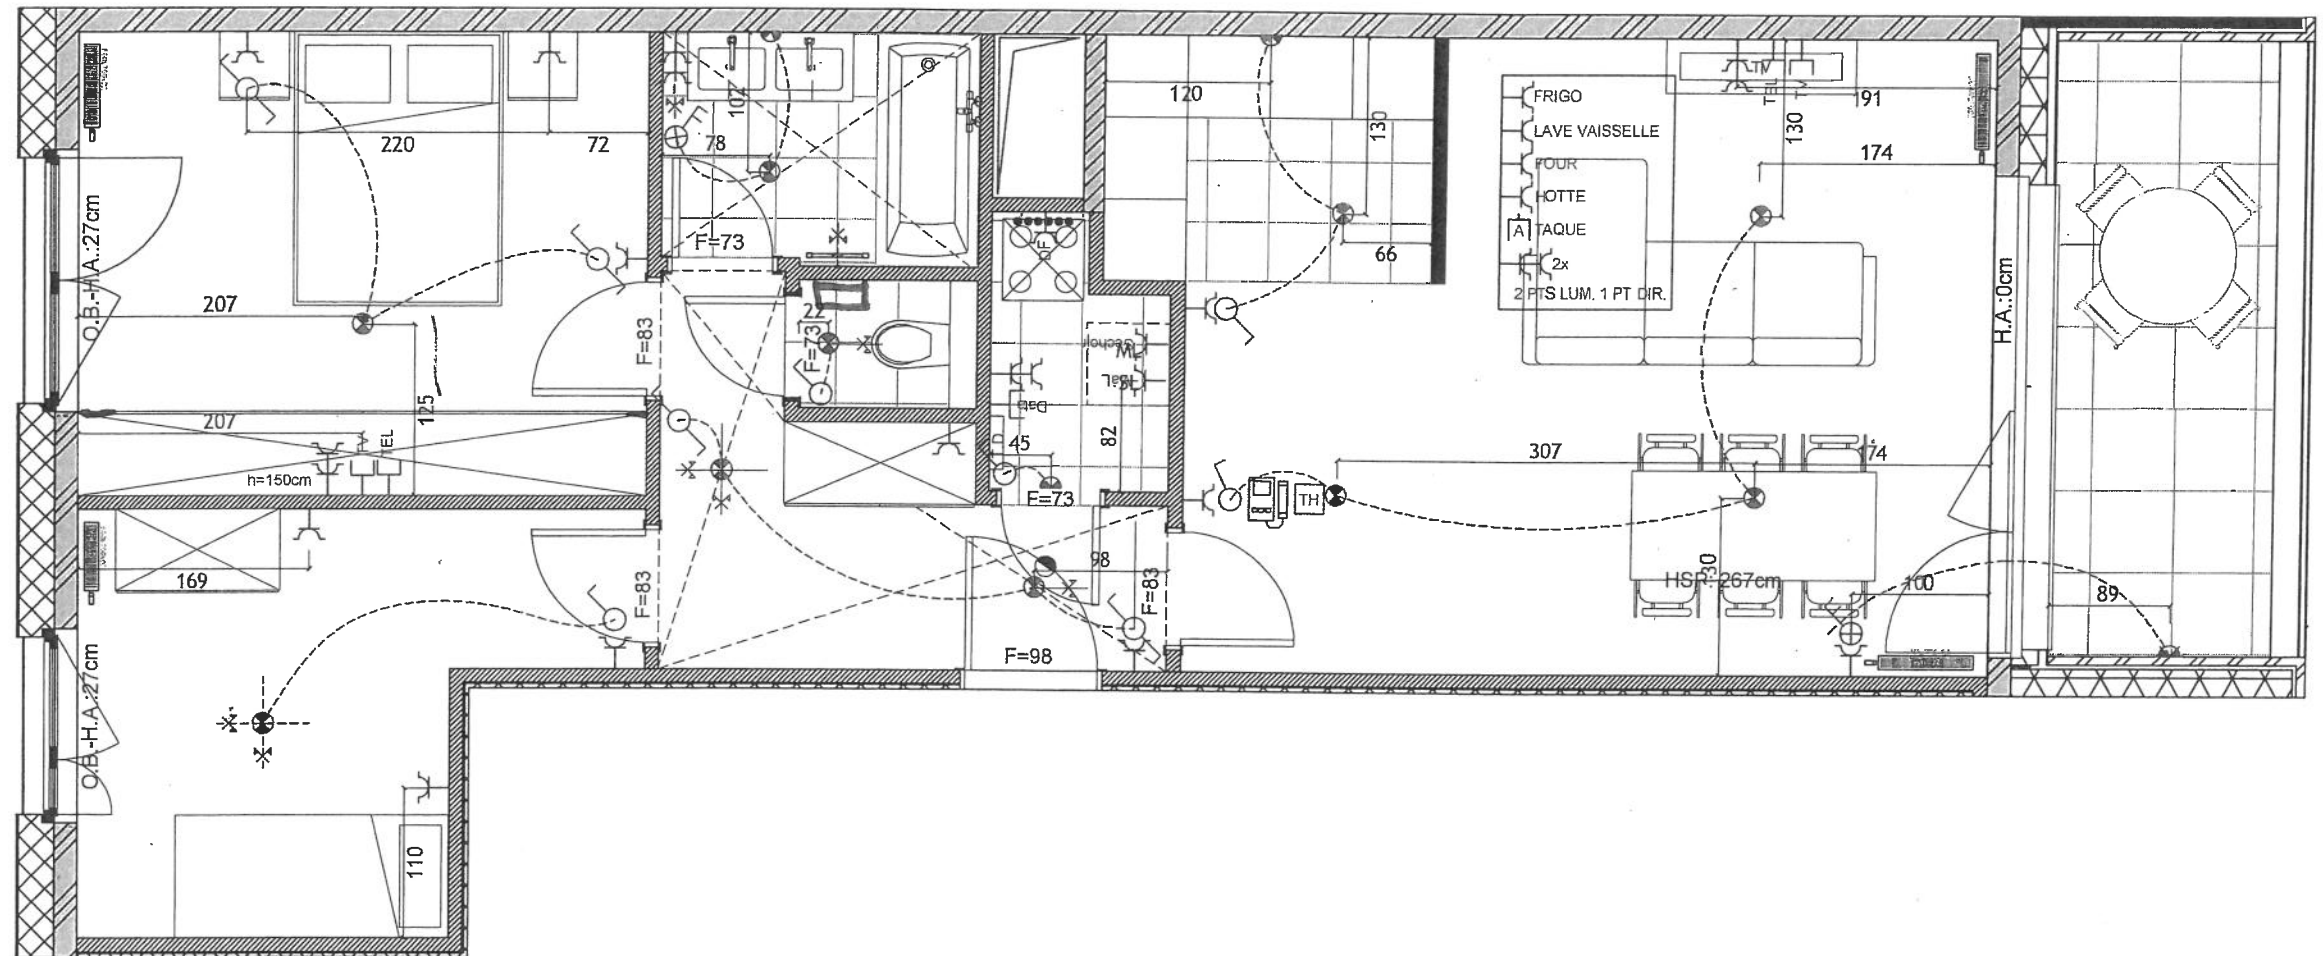

0 0,5 1 1,5 2m


Appart. C33

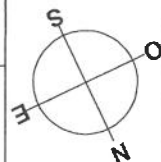

Techniques cuisine : voir plan cuisiniste. Luminaires salles d'eau : dans le volume 2, les luminaires doivent présenter une classe de sécurité minimale conformément au R.G.I.E. (classe 2 IPX4).
Techniques keukens : zie plan keukensbouw. Verlichting sanitair: in volume 2 moeten de verlichtingstoestellen een minimale beschermingsgraad hebben conform aan het AREI (Klasse 2 IPX4).

1. Des modifications sont susceptibles d'être apportées à ce plan en fonction des nécessités de la réalisation. -2. L'ameublement, y compris les placards, sont dessinés à titre d'illustration. -3. L'agencement des cuisines est donné à titre indicatif. -4. Les lave-linge et sèche-linge ne sont pas inclus. -5. Les divisions dans les menuiseries extérieures et les faux-plafonds sont donnés à titre indicatif et sont définis par l'architecte. -6. La dimension des radiateurs représentée au plan est indicative et non contractuelle.


1. Eventuele wijzigingen kunnen aan het plan aangebracht worden indien noodzakelijk voor de vereiste uitvoering. -2. Het meubilair, inclusief de inbouwkasten, zijn enkel ter illustratieve titel getekend. -3. De indeling van de keukens is enkel ter indicatieve titel weergegeven. -4. Wasmachine en droogkast zijn niet inbegrepen. -5. De indeling van het buitenschrijnwerk en valse plafonds zijn enkel ter indicatieve titel en worden vastgelegd door de architect. -6. De afmetingen van de op het plan weergegeven radiatoren is enkel ter indicatie en niet bindend.

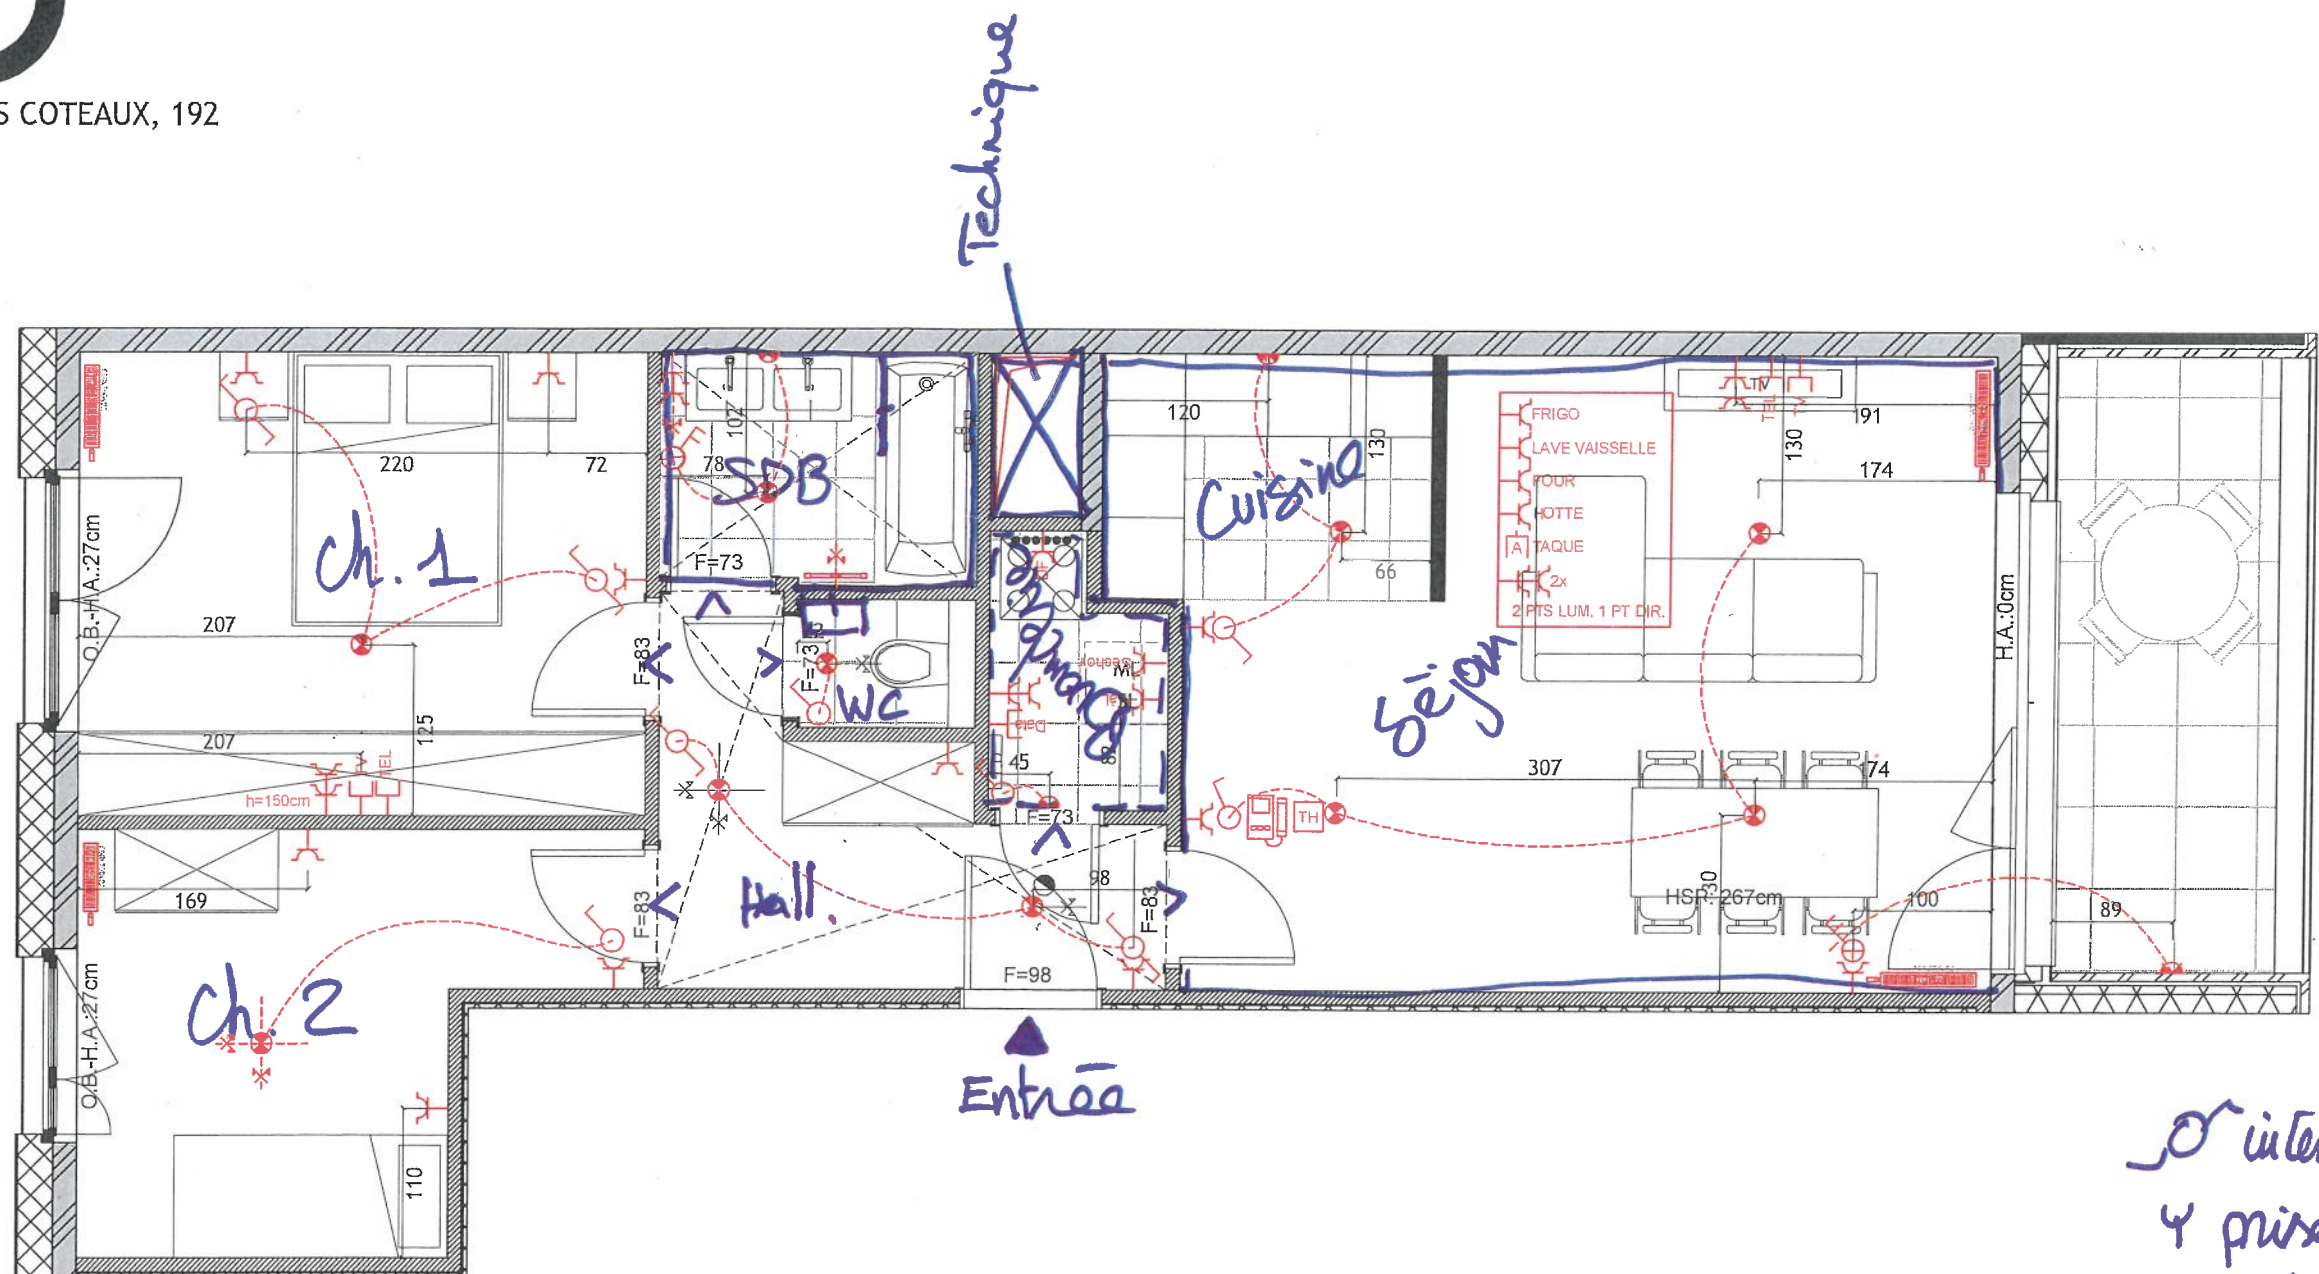

○ interrupteur
Y prise
● point lumineux

0 0,5 1 1,5 2m

Appart. C33

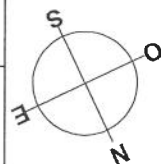

Techniques cuisine : voir plan cuisiniste. Luminaires salles d'eau : dans le volume 2, les luminaires doivent présenter une classe de sécurité minimale conformément au R.G.I.E. (classe 2 IPX4).
Techniques keukens : zie plan keukenbouwer. Verlichting sanitair : in volume 2 moeten de verlichtingstoestellen een minimale beschermingsgraad hebben conform aan het AREI (Klasse 2 IPX4).

1. Des modifications sont susceptibles d'être apportées à ce plan en fonction des nécessités de la réalisation. -2. L'aménagement, y compris les placards, sont dessinés à titre d'illustration. -3. L'agencement des cuisines est donné à titre indicatif. -4. Les lave-linge et sèche-linge ne sont pas inclus. -5. Les divisions dans les menuiseries extérieures et les faux-plafonds sont donnés à titre indicatif et sont définis par l'architecte. -6. La dimension des radiateurs représentée au plan est indicative et non contractuelle.



1. Eventuele wijzigingen kunnen aan het plan aangebracht worden indien noodzakelijk voor de vereiste uitvoering. -2. Het meubilair, inclusief de inbouwkasten, zijn enkel ter illustratieve titel getekend. -3. De indeling van de keukens in enkel ter indicatieve titel weergegeven. -4. Wasmachine en droogkast zijn niet inbegrepen. -5. De indeling van het buitenschrijnwerk en valse plafonds zijn enkel ter indicatieve titel en worden vastgelegd door de architect. -6. De afmetingen van de op het plan weergegeven radiatoren is enkel ter indicatie en niet bindend.

Bouygues
Immobilier
Belgium



urban
platform

architecte
urbanisme

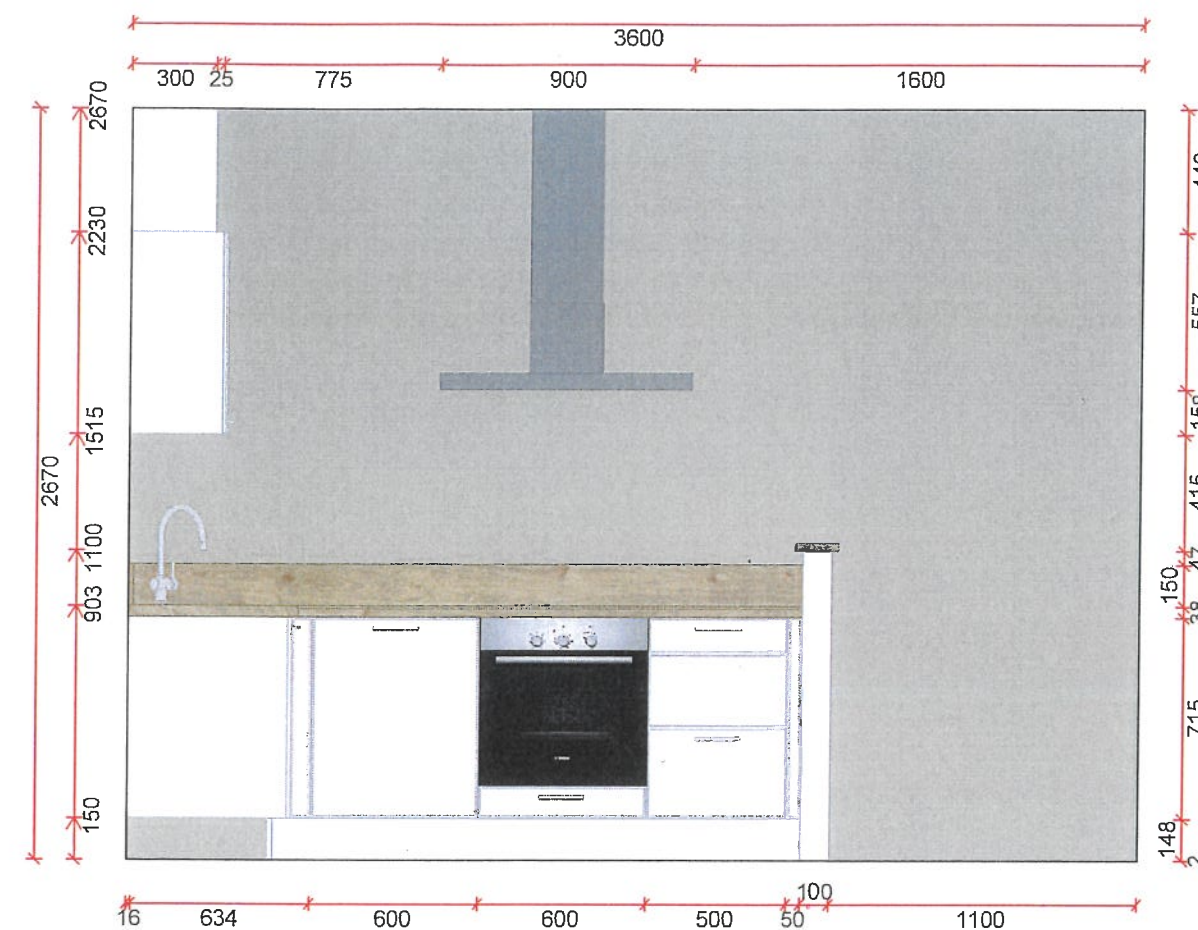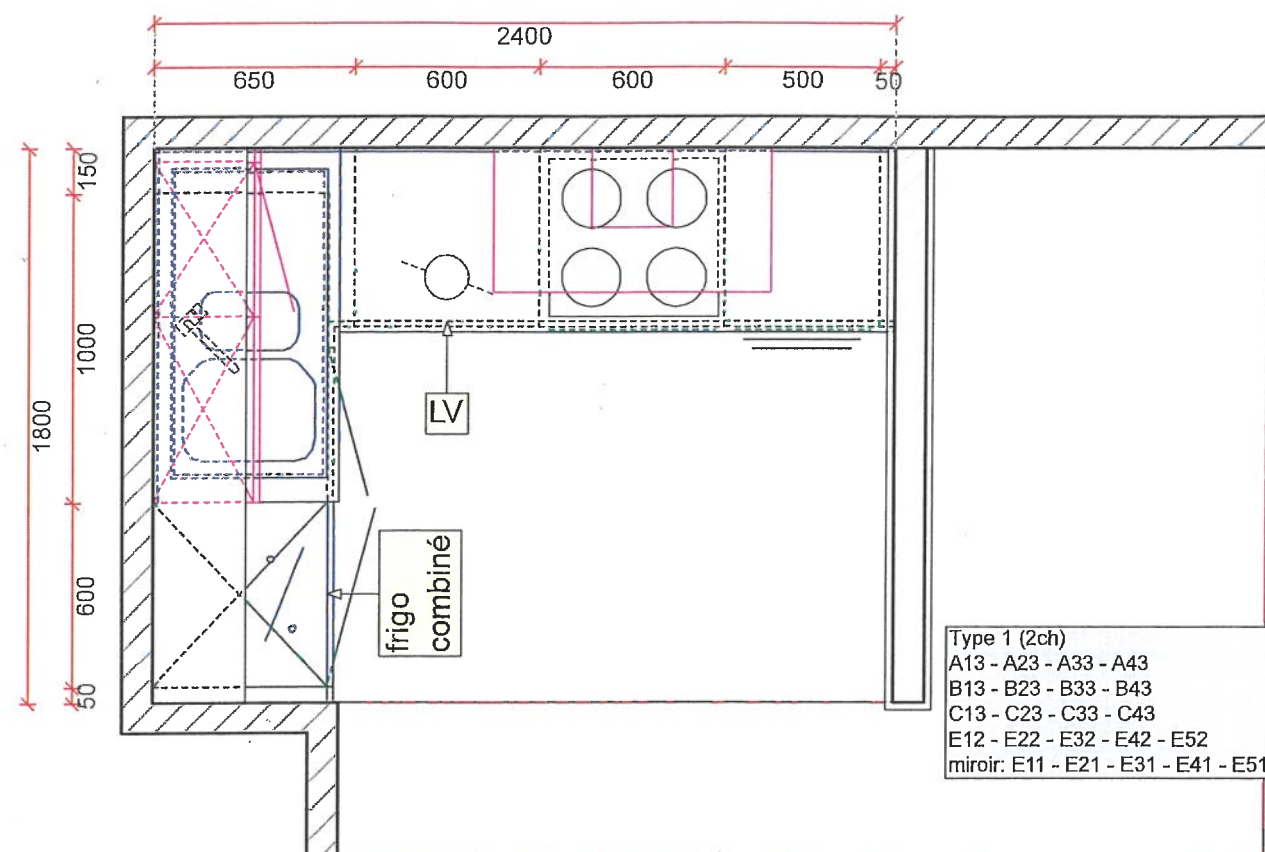

Signature

