


PLAN DE DIVISION D'UN TERRAIN CADASTRE SOUS BEAURAING 6° DIVISION FESCHAUX SECTION B NUMERO 212 s

Appartenant a l'indivision TONNEAU suite au décès de TEISE MARIE-CLAIRE



C et D : Piquets de clôture en béton
A et B : nouvelles bornes FENOT rouges

Echelle 1/300°

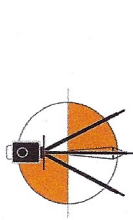

Michel FRANCOIS
Géomètre Expert Immobilier
Assermenté devant le Tribunal
de 1ère Instance de Dinant
le 19/05/1988

GEO131264
A.N.G.E. 4884
BCE 0722.297.236
Route de Givet 130
5570 Beaumont
082 71 45 30 19
0475 82 76 73
geometre@michelfrancois.be
www.michelfrancois.be

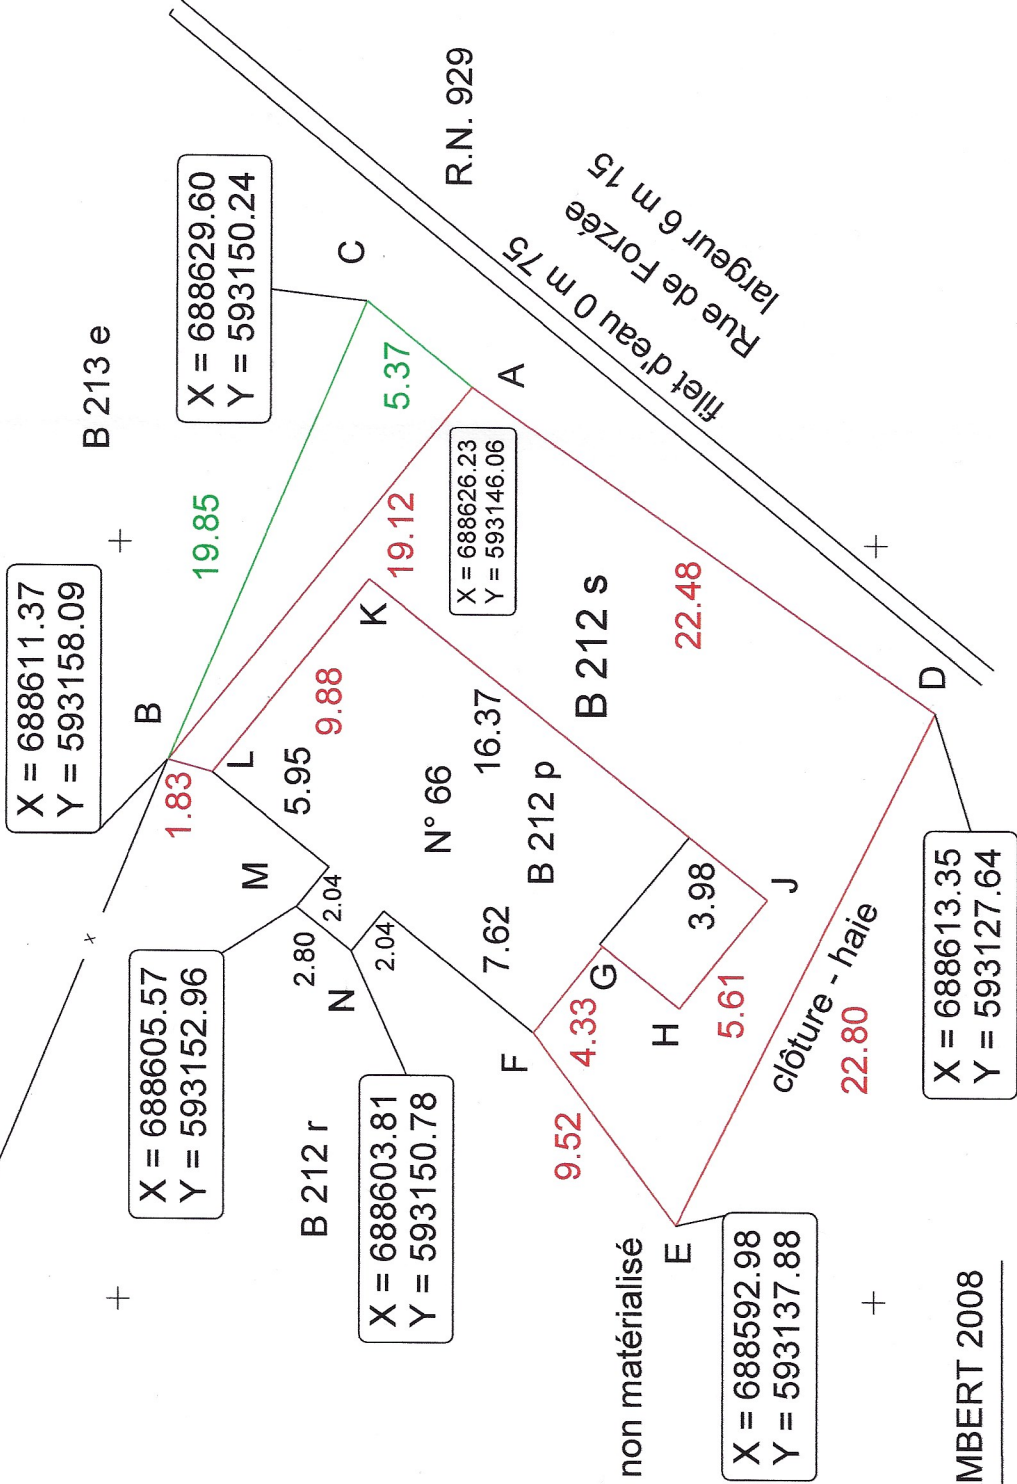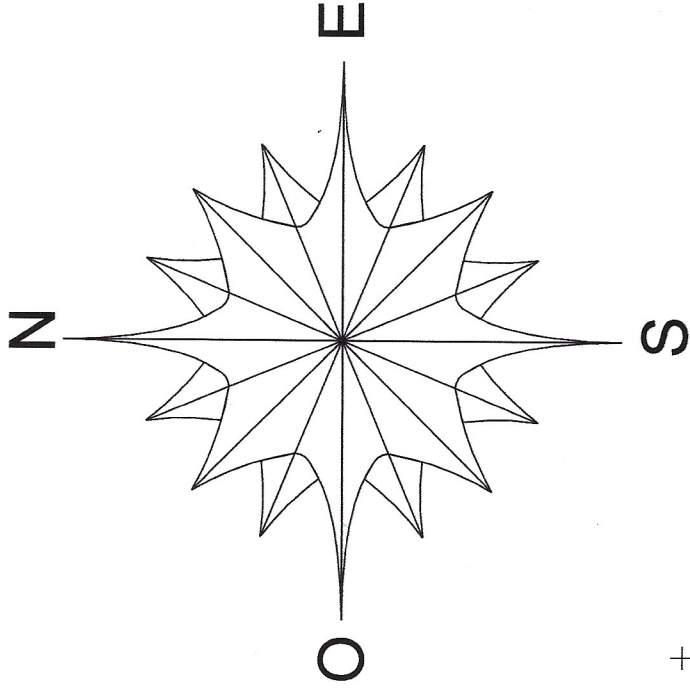

Coordonnées : LAMBERT 2008

D-E-F-G-H-J-K-L-B-A-D : partie de B 212 s pour 299,14 m² selon mesurage

A-B-C-A : partie de B 212 s pour 51,33 m² selon mesurage

la parcelle B 212 s suit le périmètre D-E-F-G-H-J-K-L-B-C-A-D pour 350.47 m² suivant mesurage

Limites selon croquis n° 14 de 1936 et mon plan du 11-10-23 n° 91046/10102

F-G-H-J-K-L-M-N : angles des bâtiments

Dressé le 22 janvier 2026 par le soussigné

Michel FRANCOIS

Géomètre Expert Immobilier, GEO 131264

Membre de l'Ordre des Géomètres Experts