

On

CRÉÉ LE


1 octobre 2026

DÉTAILS

Surface totale : 284.56 m²Surface habitable : 173.39 m²

Étages : 4

Pièces : 19

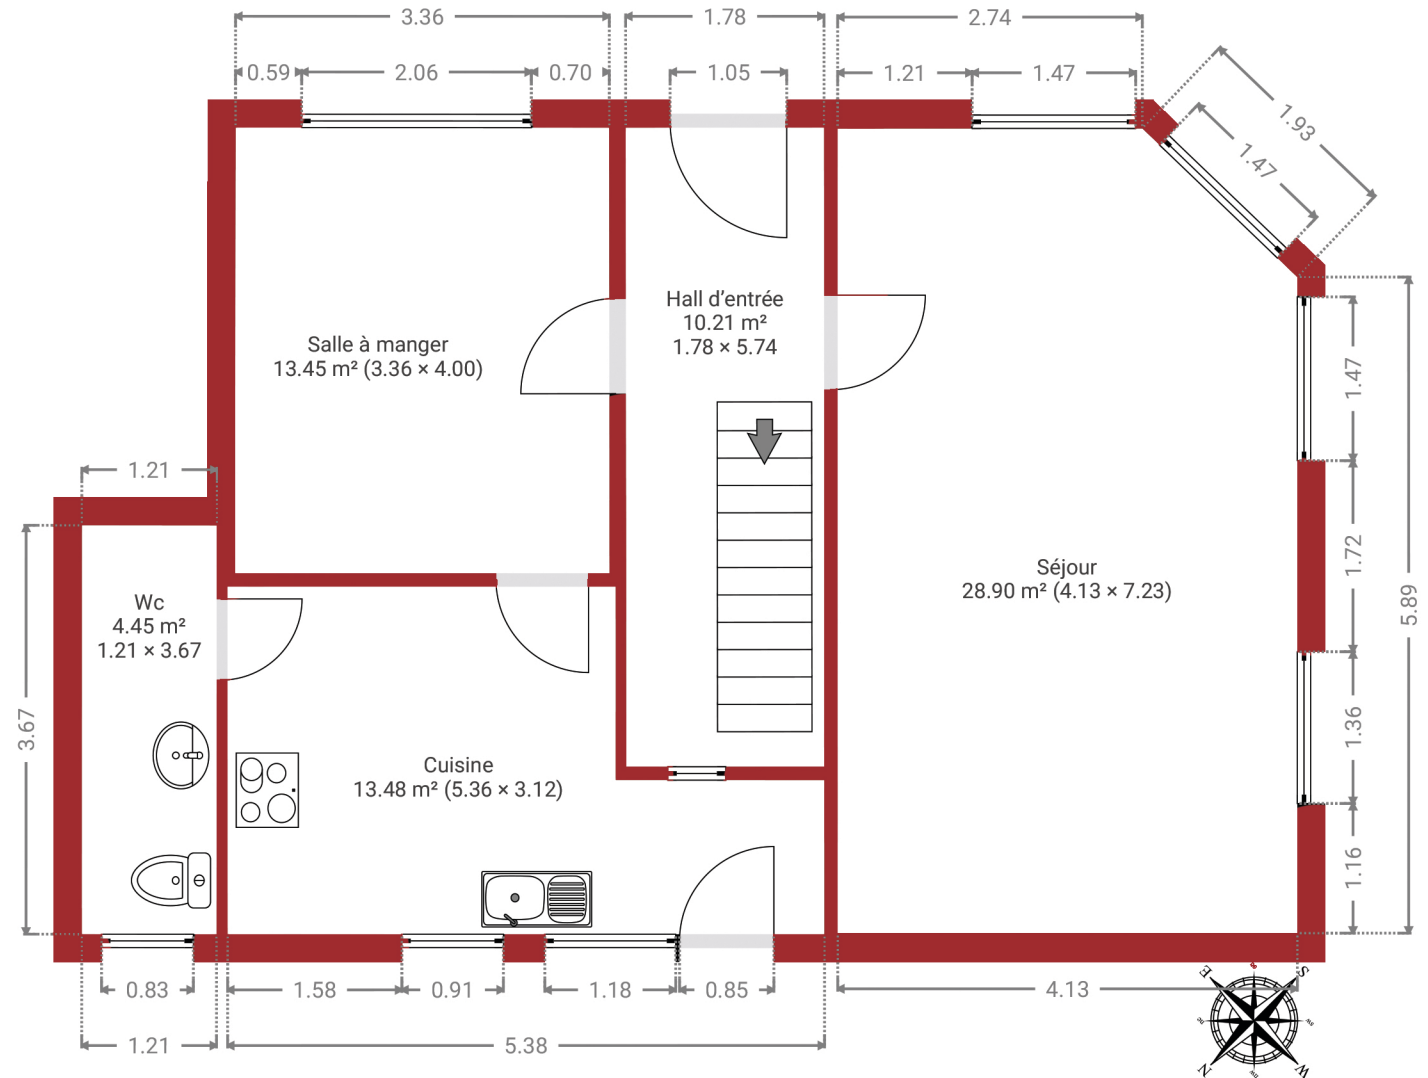

Les Viviers
IMMOBILIER

Document soumis à titre indicatif et non contractuel.

0.0 0.5 1.0 1.5 2.0 2.5m
1:68