

RAPPORT DE CONTRÔLE D'UNE INSTALLATION ELECTRIQUE DOMESTIQUE A BT/TBT

(A.R. DU 08/09/2019 - LIVRE 1 - 4.2.3.2 - 4.2.4.3 - 5.3.5.2 - 5.4.2.1 - 5.4.3.6 - 5.4.4 - 7.1 - 7.2.5.1)

VISITE DE CONTRÔLE D'UNE INSTALLATION EXISTANTE

(A.R. DU 08/09/2019 - LIVRE 1 - 2.11.2 + 6.5)

Objet	Habitation	Maison
	Adresse	Rue du Fourneau Saint-Michel 45, 6870 Awenne
	Propriétaire	ADRIEN DE BEHAULT
	Demandeur	Idem (propriétaire)
	Téléphone	0475484045
	A.R. du 08/09/2019 - Livre 1:	6.5 - Contrôle périodique
		Dérogations appliquées :
		8.2.2 - Date d'installation comprise entre le 1/10/81 et le 31/5/2020



Installation	Tension actuelle	3X230V
	Code EAN	Non communiqué
	Protection gén.	25A
	Qté tableaux	2
	Qté circuits	21+5
	Câble compteur-tableau	EXVB 4x16mm ²
	Diff. gén. ≤ 300 mA (DDRG)	• 40A 300mA
	Diff. suppl. ≤ 30 mA (DDRS)	• 40A 30mA

Mesures			
Résistance de dispersion de prise de terre (PDT)		Isolement général par rapport à la PDT	
29.5Ω		2.5MΩ	
		Appareil utilisé	
		MES002 (METREL 61557)	
Critère		Critère	
1. Résistance de dispersion de prise de terre (PDT)	OK	6. Protection contre contacts indirects	OK
2. Isolement général par rapport à la PDT	OK	7. Appareillage fixe et à poste fixe	OK
3. Continuité de terre	OK	8. Canalisations électriques (fils, peignes, câbles, conduits)	OK
4. Différentiel(s) général(aux) (DDRG)	OK	9. Repérages et/ou schémas unifilaire et de position	OK
5. Protection contre contacts directs	OK		

CONFORME

Installation conforme aux prescriptions de l'A.R. du 08/09/2019 - Livre 1.

Schémas unifilaires et plans de position contrôlés conformes, datés et signés

Installation à faire de nouveau contrôler avant 25 ans après émission du rapport conforme (avant le 14/07/2047)

Renforcement de puissance du raccordement au réseau public Permis (maximum : / Nouvelle tension :)

Bornes amont de la protection différentielle générale scellées ? Oui

Pour CERTIGREEN test, l'inspecteur



Christopher Servais
 CERTIGREEN test 0491 86 40 98



CERTIGREEN test - asbl de contrôle agréé

Adresse Rue de la Vecquée 170
B-4100 Seraing
Tél +32 471 58 07 08
E-mail info@certigreen.be
TVA BE 0650 647 987
www.certigreen.be



P.V. N° CSE-BTD-14-07-22-8387-CP


Date de visite : 14/07/2022

Revisite, suite au rapport non conforme
N°CSE-BTD-05-04-22-7043-CP


Le contrôle n'a porté que sur les parties visibles et accessibles de l'installation, et uniquement sur les installations domestiques concernées par la demande qui nous a été adressée. Aucune modification apportée à l'installation après le passage de l'agent-visiteur n'est prise en compte dans ce rapport. Les travaux nécessaires pour faire disparaître les infractions constatées pendant la visite de contrôle doivent être exécutés sans retard et toutes mesures adéquates doivent être prises pour qu'en cas de maintien en service des installations, les infractions ne constituent pas un danger pour les personnes et les biens. Toute réclamation est à transmettre à la société par écrit. Il peut être fait appel aux résultats d'inspection via recours au SPF Economie Direction générale de l'Energie. Toute information contenue dans le présent rapport est confidentielle et ne peut être divulguée qu'au demandeur et au propriétaire. Seul le service du ministère fédéral de l'économie en charge de la surveillance des organismes de contrôle agréé peut avoir accès, à sa demande, à ces informations. En cas de non-conformité persistante à la seconde visite, une copie du rapport est d'office transmise au SPF Economie Direction générale de l'Energie par CERTIGREEN test.

Obligations du propriétaire (AR du 8/9/19 - Livre 1 - 9.1.2 + 3.1.2 + 6.5.7.2.b7) : 1. Conserver, dans le dossier de l'installation électrique, ce procès-verbal, les plans et toute notice décrivant les garanties de sécurité que doivent présenter certaines machines, appareils ou canalisations électriques (nous conseillons de placer une copie de ces documents à proximité du tableau électrique principal) - 2. enseigner dans le dossier toute modification intervenue dans l'installation électrique - 3. Aviser immédiatement le Ministre des affaires économiques, Direction générale de l'Energie, de tout accident survenu aux personnes et dû, directement ou indirectement, à la présence d'électricité - 4. Entretenir ou faire entretenir son installation (tester régulièrement toutes les protections à courant différentiel résiduel via leur bouton de test, resserrer les bornes des tableaux une fois par an, dépoussiérer,...) - 5. Prendre toutes mesures adéquates pour que les dispositions de l'AR du 8/9/19 - Livre 1 soient en tout temps observées - 6. Transmettre au locataire, nouveau propriétaire, gestionnaire ou exploitant le dossier de l'installation électrique.

Infractions

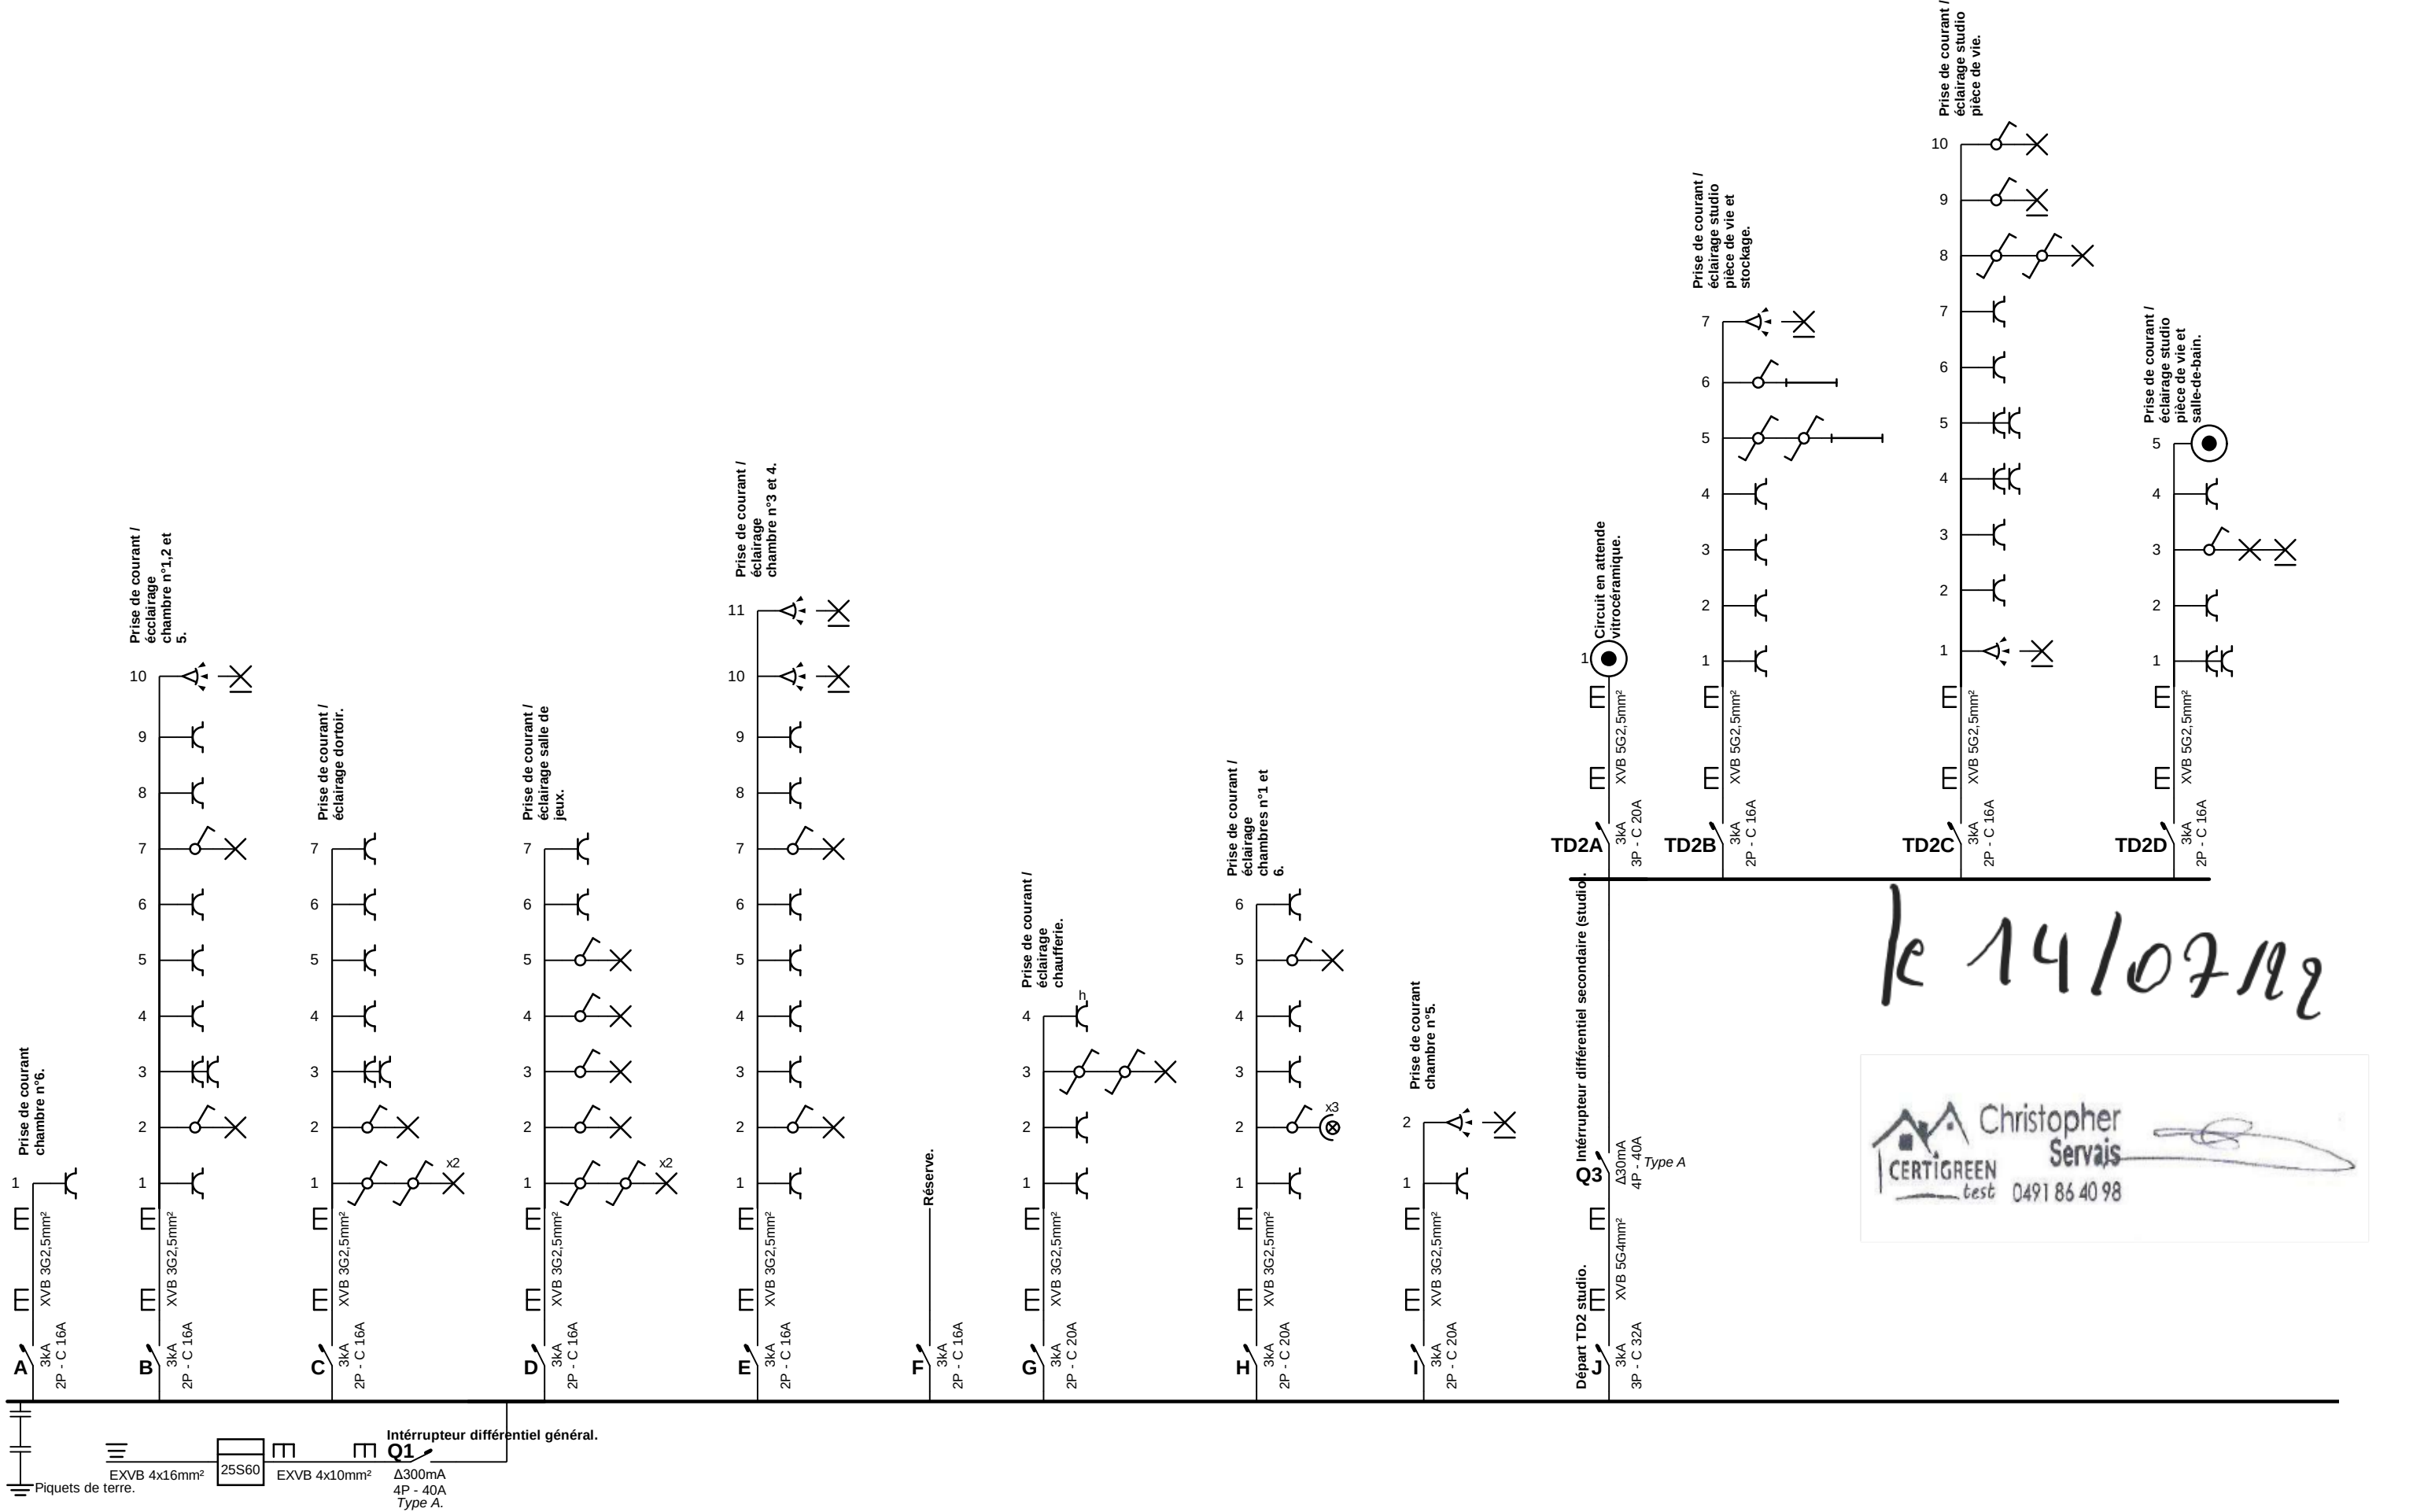

Organisme agréé Certigreen test rue de la Vecquée 170 B-4100 Seraing Tél.: +32 471 58 07 08 GSM: - Fax: - e-mail: info@certigreen.be Be0650.647.987	Adresse de l'installation électrique M. et Mme De Behault rue du Fourneau Saint-Michel 45 B-6870 Awenne Tél.: - GSM: - Fax: - e-mail: - <i>ADB</i>	Installateur Dufour électricité rue du Centre 21 B-6870 Vesqueville Tél.: - GSM: 0472/49.35.28 Fax: - e-mail: olivier.dufour@live.be Be0673.709.738 	p. 1/7 Schéma unifilaire Date: 14/06/2022 3 x 230V ~ 50Hz Indice C ASBUILT Dossier DeBehault/Awenne/2022
Schéma dessiné par: DUFOUR Olivier			

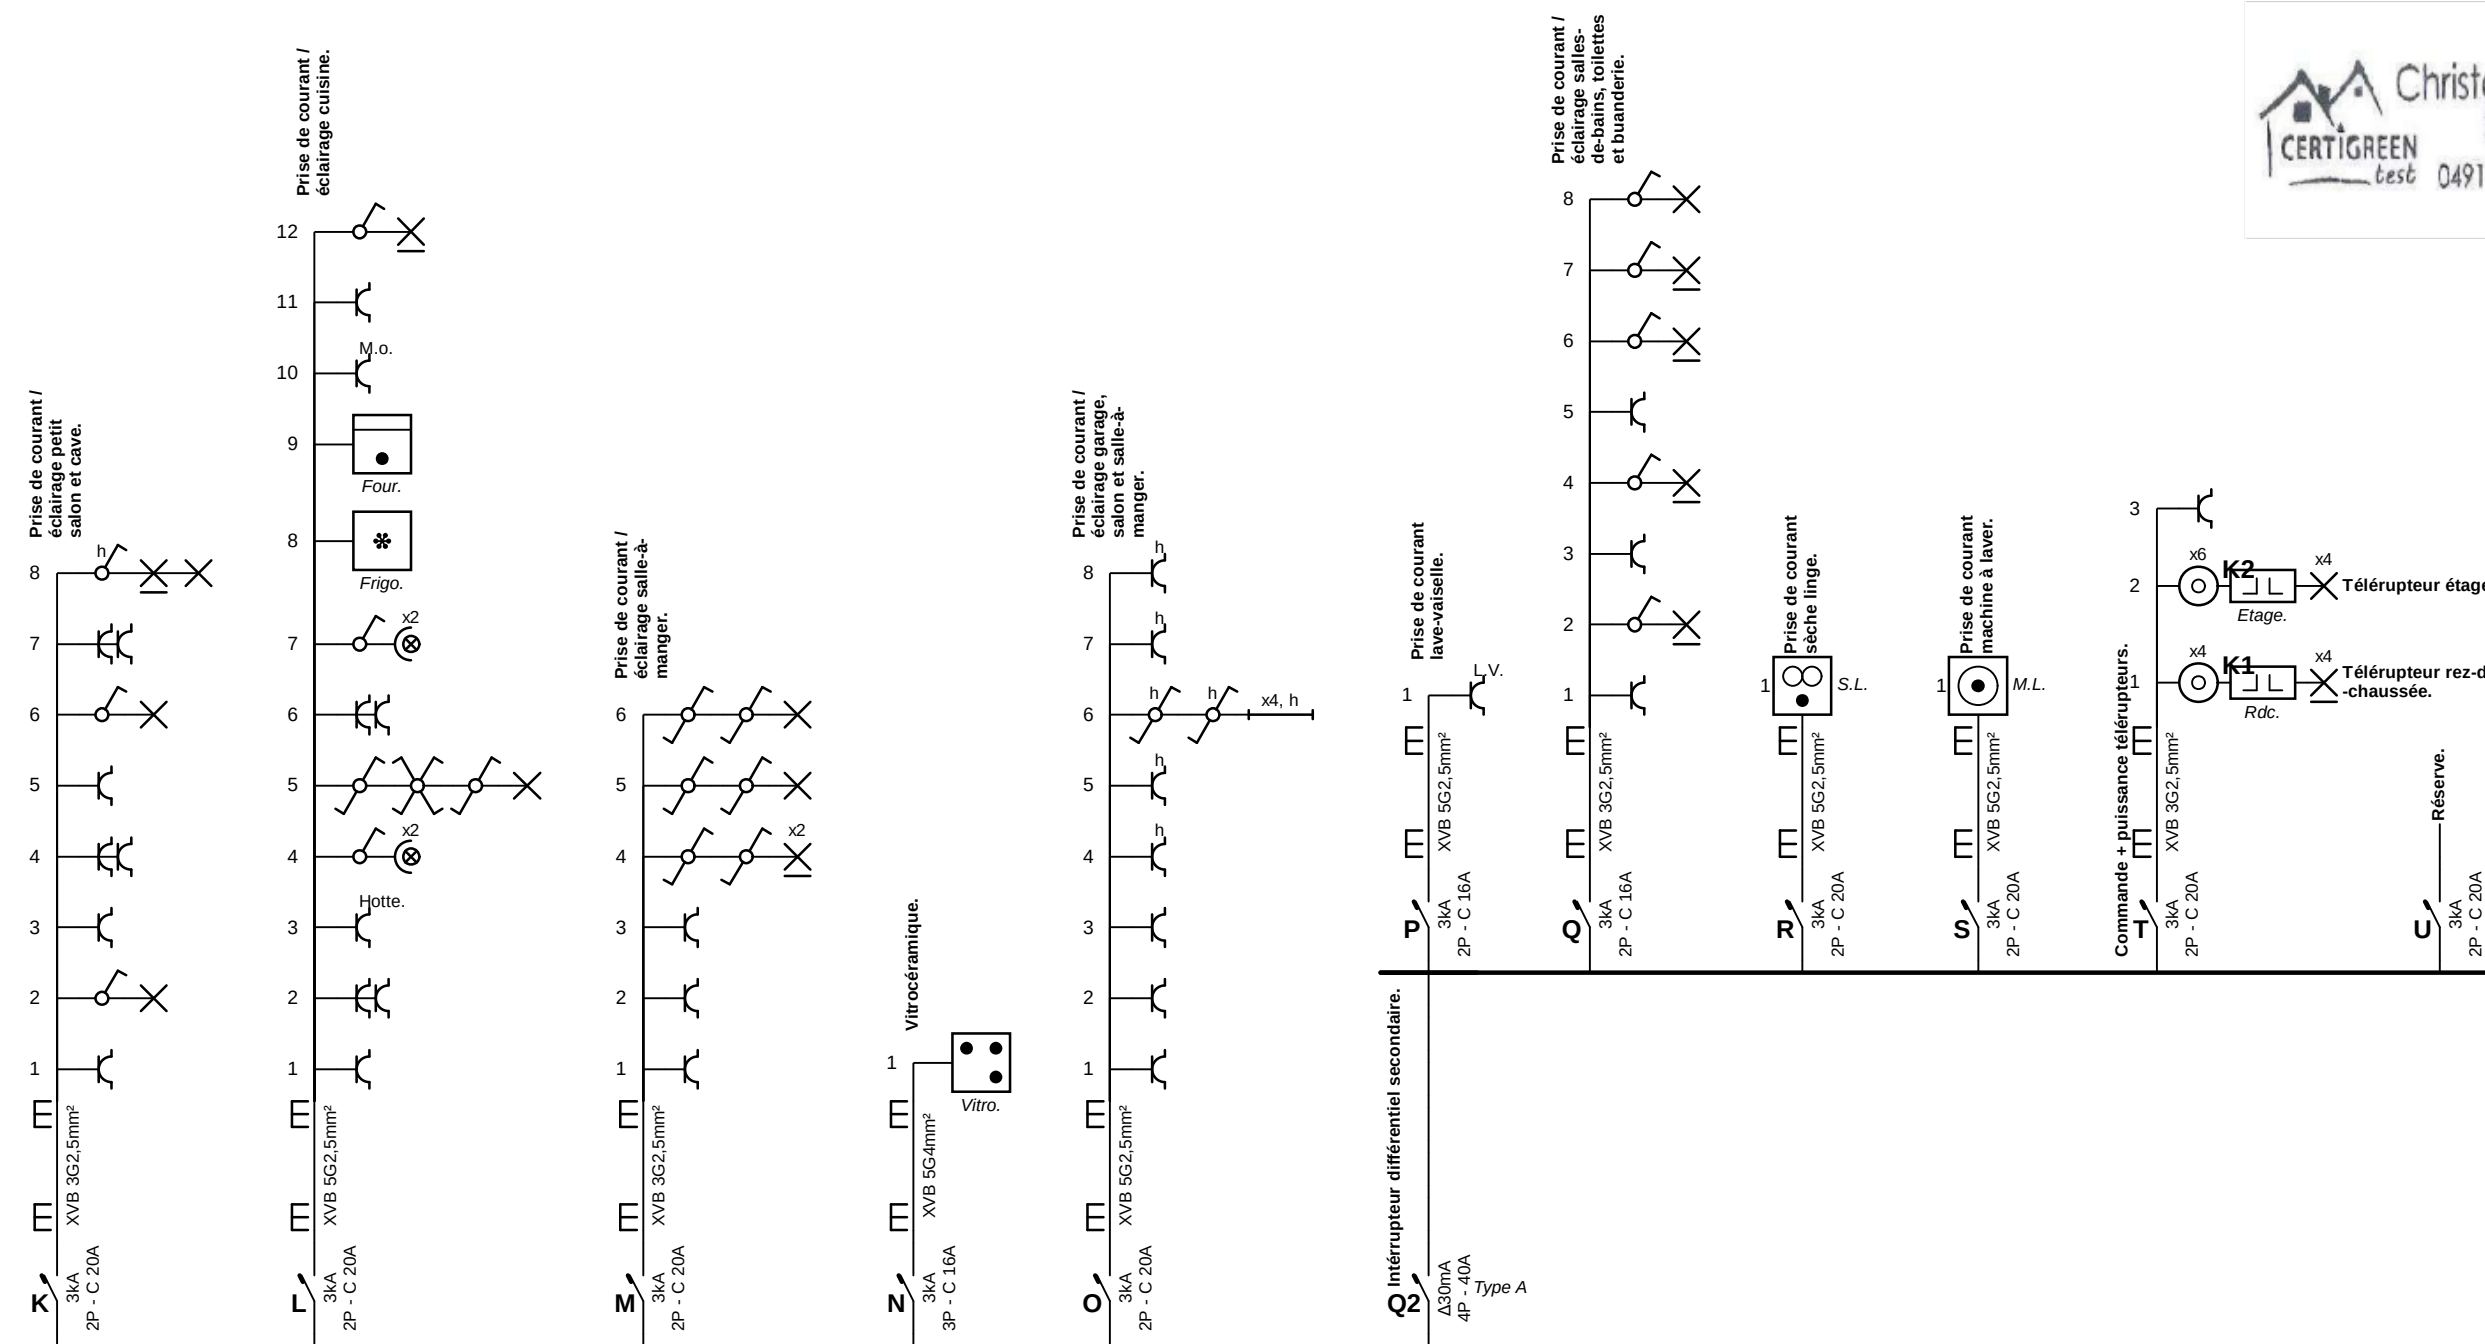

Organisme agréé Certigreen test rue de la Vecquée 170 B-4100 Seraing Tél.: +32 471 58 07 08 GSM: - Fax: - e-mail: info@certigreen.be Be0650.647.987	Adresse de l'installation électrique M. et Mme De Behault rue du Fourneau Saint-Michel 45 B-6870 Awenne Tél.: - GSM: - <i>ADB</i> Fax: - e-mail: -	Installateur Dufour électricité rue du Centre 21 B-6870 Vesqueville Tél.: - GSM: 0472/49.35.28 Fax: - e-mail: olivier.dufour@live.be Be0673.709.738	p. 2/7 Schéma unifilaire Date: 14/06/2022 3 x 230V ~ 50Hz Indice C ASBUILT Dossier DeBehault/Awenne/2022
Schéma dessiné par: DUFOUR Olivier			



Rez-de-chaussée.

Organisme agréé
Certigreen test
rue de la Vecquée 170
B-4100 Seraing
Tél.: +32 471 58 07 08 GSM: -
Fax: -
e-mail: info@certigreen.be
Be0650.647.987

Adresse de l'installation électrique
M. et Mme De Behault
rue du Fourneau Saint-Michel 45
B-6870 Awenne
Tél.: - GSM: *ADB*
Fax: -
e-mail: -

Installateur
Dufour électricité
rue du Centre 21
B-6870 Vesqueville
Tél.: - GSM: 0472/49.35.28
Fax: -
e-mail: olivier.dufour@live.be
Be0673.709.738




p. 3/7
Schéma de position

Date: 14/06/2022

3 x 230V ~ 50Hz


Indice C ASBUILT
Dossier DeBehault/Awenne/2022

Schéma dessiné par: DUFOUR Olivier

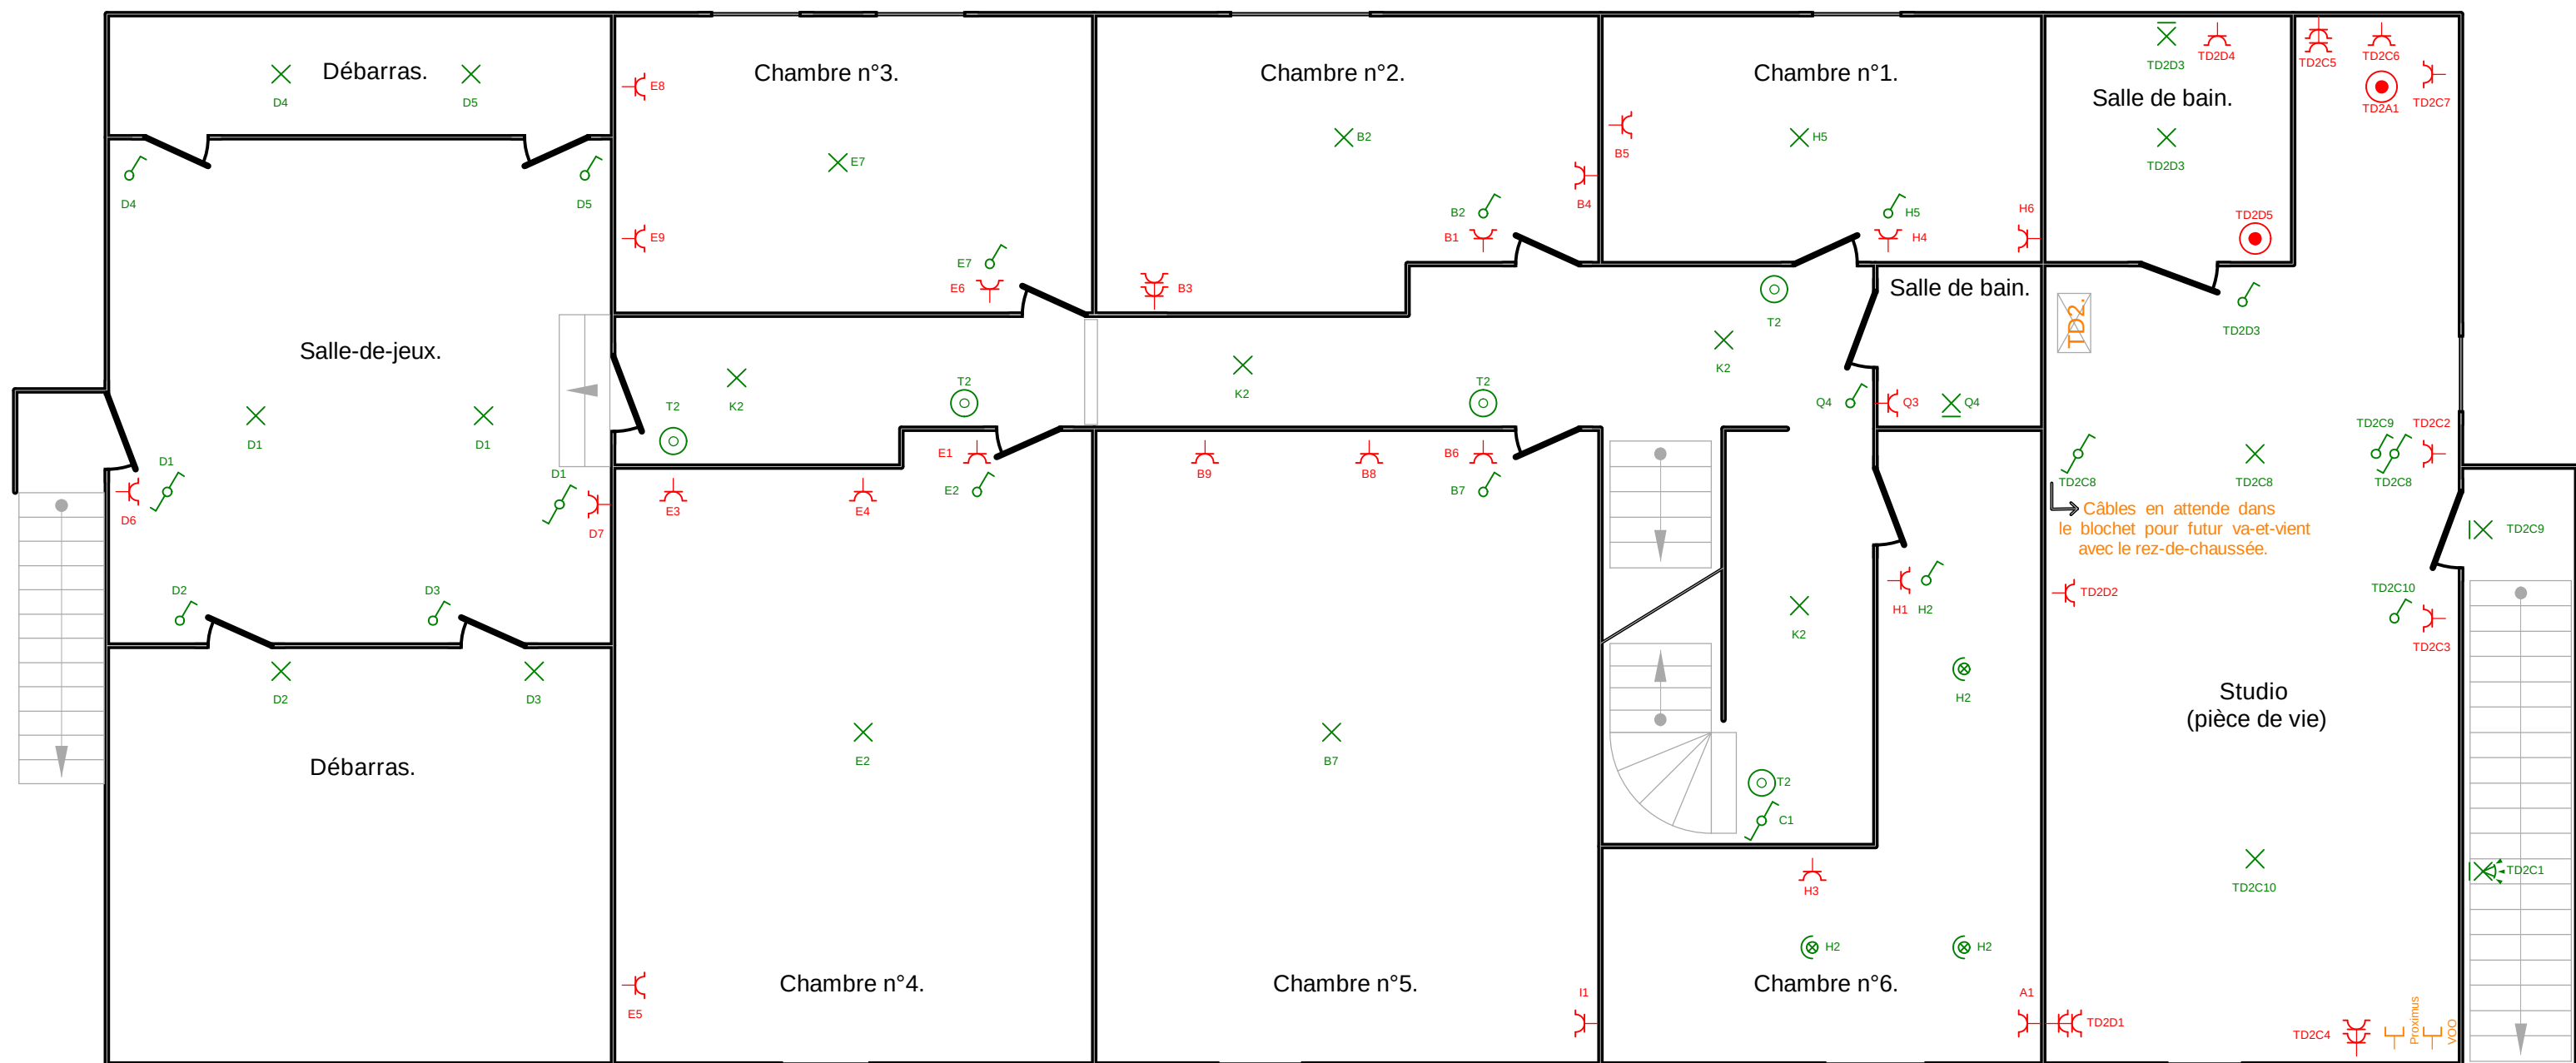

1er étage.			
Organisme agréé Certigreen test rue de la Vecquée 170 B-4100 Seraing Tél.: +32 471 58 07 08 GSM: - Fax: - e-mail: info@certigreen.be Be0650.647.987	Adresse de l'installation électrique M. et Mme De Behault rue du Fourneau Saint-Michel 45 B-6870 Awenne Tél.: - GSM: - <i>ADB</i> Fax: - e-mail: -	Installateur Dufour électricité rue du Centre 21 B-6870 Vesqueville Tél.: - GSM: 0472/49.35.28 Fax: - e-mail: olivier.dufour@live.be Be0673.709.738	p. 4/7 Schéma de position
			Date: 14/06/2022
			3 x 230V ~ 50Hz
Schéma dessiné par: DUFOUR Olivier			Indice C ASBUILT Dossier DeBehault/Awenne/2022



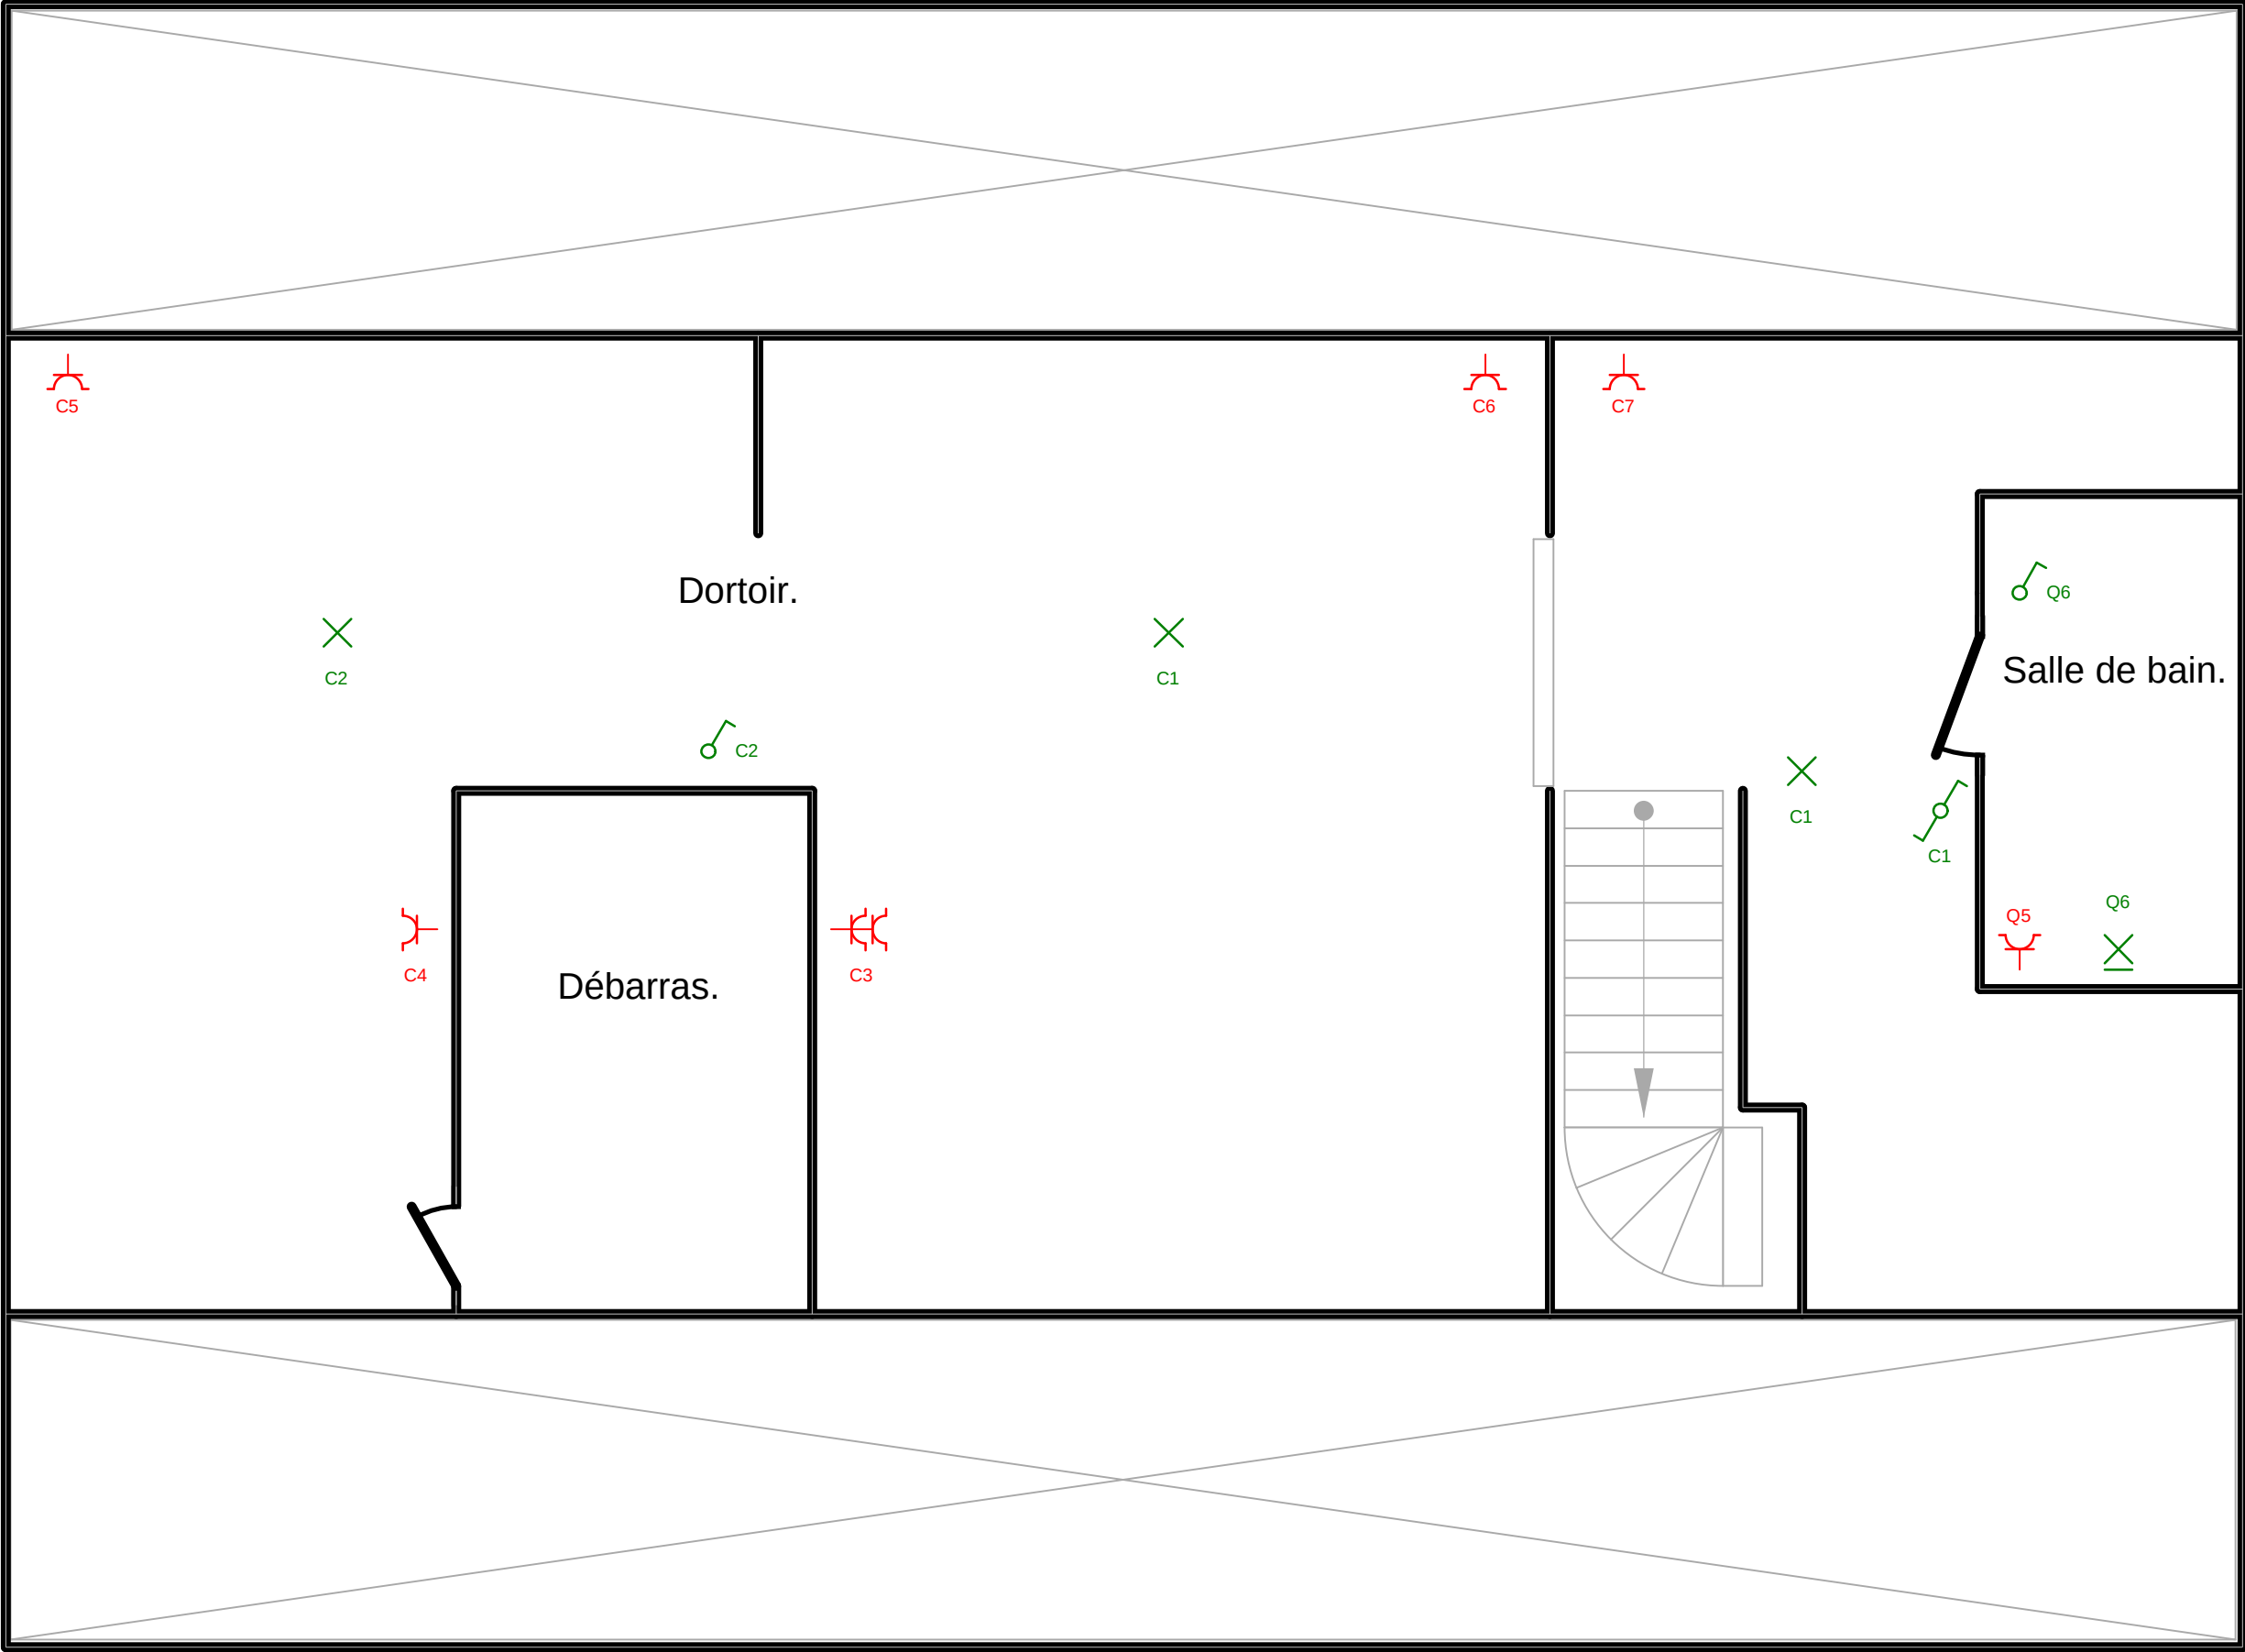

2é étage.

Organisme agréé
Certigreen test
rue de la Vecquée 170
B-4100 Seraing
Tél.: +32 471 58 07 08 GSM: -
Fax: -
e-mail: info@certigreen.be
Be0650.647.987

Adresse de l'installation électrique
M. et Mme De Behault
rue du Fourneau Saint-Michel 45
B-6870 Awenne
Tél.: - GSM: - *ADB*
Fax: -
e-mail: -

Installateur
Dufour électricité
rue du Centre 21
B-6870 Vesqueville
Tél.: - GSM: 0472/49.35.28
Fax: -
e-mail: olivier.dufour@live.be
Be0673.709.738




p. 5/7
Schéma de position

Date: 14/06/2022

3 x 230V ~ 50Hz

Indice C ASBUILT
Dossier DeBehault/Awenne/2022

Schéma dessiné par: DUFOUR Olivier

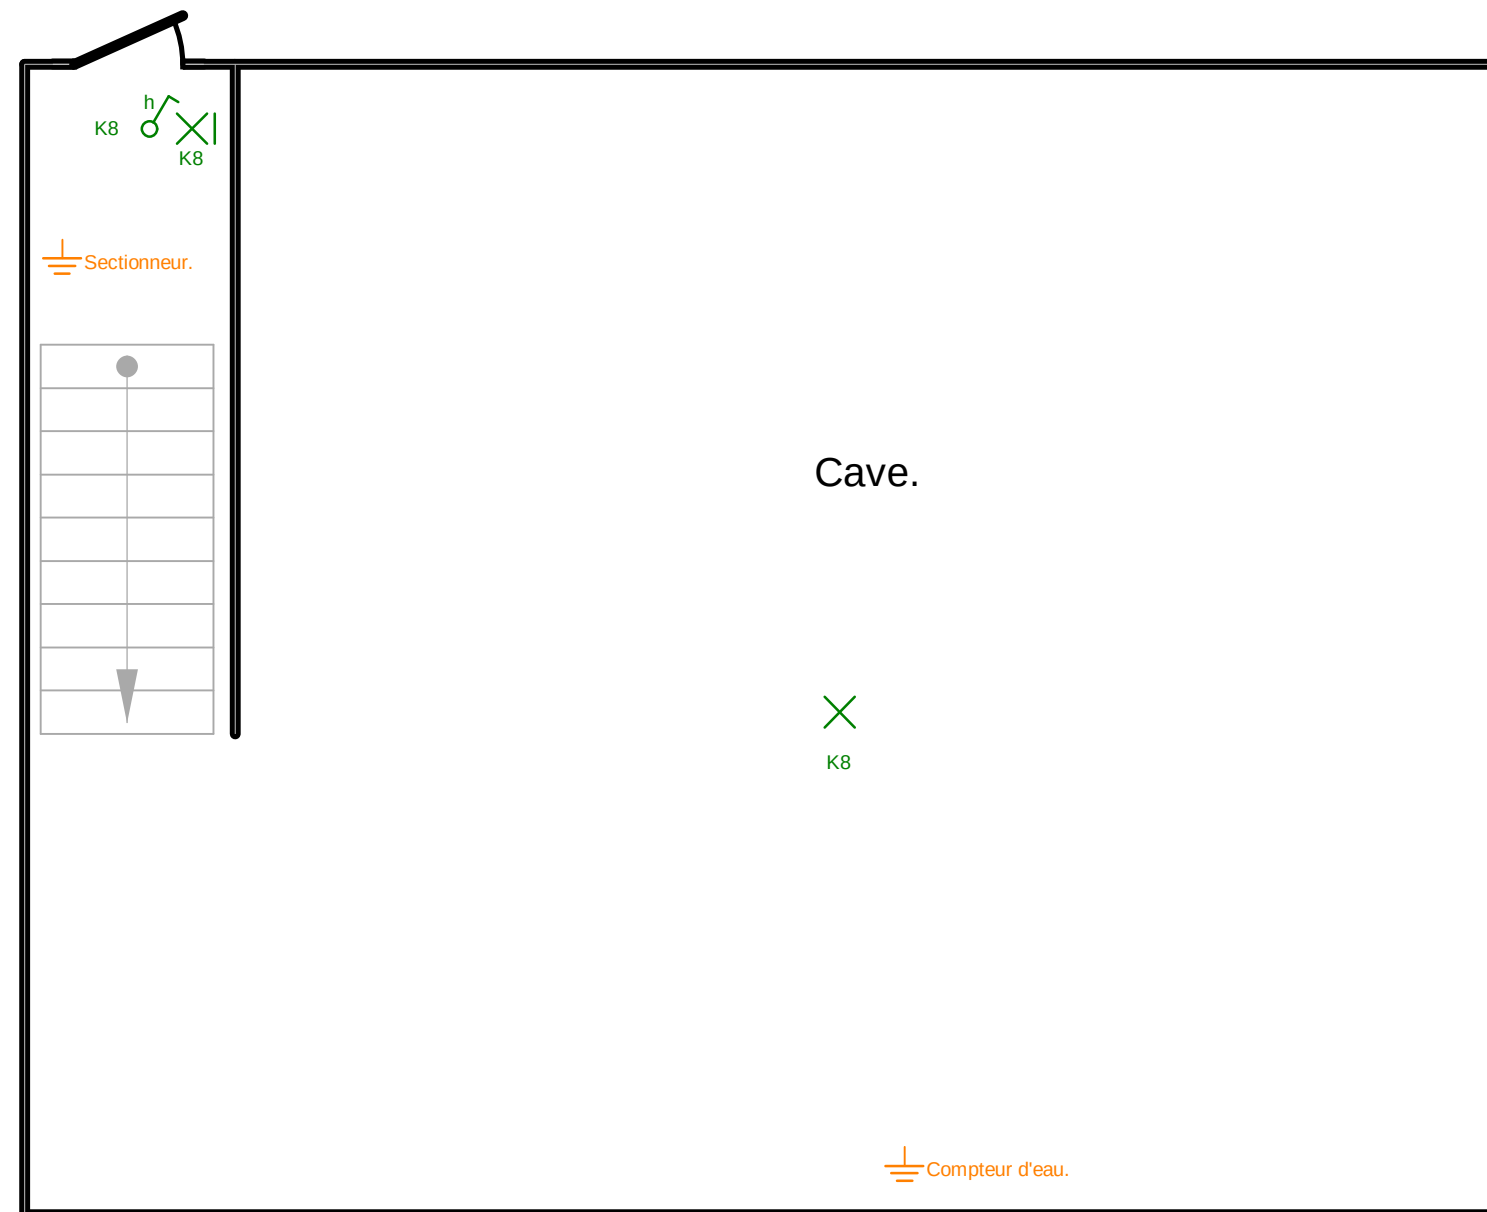

Sous-sol.				
Organisme agréé Certigreen test rue de la Vecquée 170 B-4100 Seraing Tél.: +32 471 58 07 08 GSM: - Fax: - e-mail: info@certigreen.be Be0650.647.987	Adresse de l'installation électrique M. et Mme De Behault rue du Fourneau Saint-Michel 45 B-6870 Awenne Tél.: - GSM: - <i>ADB</i> Fax: - e-mail: -	Installateur Dufour électricité rue du Centre 21 B-6870 Vesqueville Tél.: - GSM: 0472/49.35.28 Fax: - e-mail: olivier.dufour@live.be Be0673.709.738		p. 6/7 Schéma de position
				Date: 14/06/2022
				3 x 230V ~ 50Hz
Schéma dessiné par: DUFOUR Olivier				Indice C ASBUILT Dossier DeBehault/Awenne/2022

Q1:	Interrupteur différentiel général.
A:	Prise de courant chambre n°6.
B:	Prise de courant / éclairage chambre n°1,2 et 5.
C:	Prise de courant / éclairage dortoir.
D:	Prise de courant / éclairage salle de jeux.
E:	Prise de courant / éclairage chambre n°3 et 4.
F:	Réserve.
G:	Prise de courant / éclairage chaufferie.
H:	Prise de courant / éclairage chambres n°1 et 6.
I:	Prise de courant chambre n°5.
J:	Départ TD2 studio.
Q3:	Interrupteur différentiel secondaire (studio).
TD2A:	Circuit en attente vitrocéramique.
TD2B:	Prise de courant / éclairage studio pièce de vie et stockage.
TD2C:	Prise de courant / éclairage studio pièce de vie.
TD2D:	Prise de courant / éclairage studio pièce de vie et salle-de-bain.
K:	Prise de courant / éclairage petit salon et cave.
L:	Prise de courant / éclairage cuisine.
M:	Prise de courant / éclairage salle-à-manger.
N:	Vitrocéramique.
O:	Prise de courant / éclairage garage, salon et salle-à-manger.
Q2:	Interrupteur différentiel secondaire.
P:	Prise de courant lave-vaisselle.
Q:	Prise de courant / éclairage salles-de-bains, toilettes et buanderie.
R:	Prise de courant sèche linge.
S:	Prise de courant machine à laver.

T:	Commande + puissance télérupteurs.
K1:	Télérupteur rez-de-chaussée.
K2:	Télérupteur étage.
U:	Réserve.



Organisme agréé Certigreen test rue de la Vecquée 170 B-4100 Seraing Tél.: +32 471 58 07 08 GSM: - Fax: - e-mail: info@certigreen.be Be0650.647.987	Adresse de l'installation électrique M. et Mme De Behault rue du Fourneau Saint-Michel 45 B-6870 Awenne Tél.: - GSM: - <i>ADB</i> Fax: - e-mail: -	Installateur Dufour électricité rue du Centre 21 B-6870 Vesqueville Tél.: - GSM: 0472/49.35.28 Fax: - e-mail: olivier.dufour@live.be Be0673.709.738		p. 7/7 Liste des circuits Date: 14/06/2022 3 x 230V ~ 50Hz Indice C ASBUILT Dossier DeBehault/Awenne/2022
Schéma dessiné par: DUFOUR Olivier				