

Commune de CHASTRE
1 ère division - Blamont

Section C - Parcelle cadastrée 616/02

PLAN DE DIVISION

Localisation : Rue de la Gare à Blamont

Lieu-dit :

Plan unique

Dimension : 600/800

Date : 05/05/2025

Modifié le :

Dossier : 2026/022

Partie de la parcelle cadastrée 616/02, pour une superficie mesurée de 96 centiares.
Reprise au plan ci-contre sous liseré de teinte bleue.

Réunion du reste de la parcelle cadastrée 616/02 avec les parcelles cadastrées
607L4-616T-616Y-616Z-616X-616W,
pour une superficie totale mesurée de 1 hectare 67 ares 12 centiares.
Reprise au plan ci-contre sous liseré de teinte jaune.

Plan joint à un acte authentique en l'étude du Notaire

Numéro d'identification suivant l'Arrêté royal du 12 mai 2015 : 25017-10450

GEO SPHERE
Michel LECLERE Géomètre-Expert
Légèrement assementé en cette qualité
par devant le Tribunal de première instance
siège à Neufchâteau.


Inscrit au tableau du conseil fédéral sous le n°040660
Le Géomètre asé,

Membre du jury 99 à 9400 Vieux-Genes
Tél : 063/612510 - 068 6495/19642
Mail : geosphere@proynet.be




Mission du Géomètre expert

- Levé topographique Lambert 72 (planimétrie-altimétrie-orientation)
- Travaux d'urbanisme (délimitation)
- Travaux d'urbanisme (modification d'usage du sol - projet urbain - projet urbain)
- Culture
- Plan de division (division-division)
- Implantation (nouvelles constructions - constructions)
- Vérification des implantations de nouvelles constructions
- Plan de délimitation de la propriété (délimitation-orientation)
- Expertise immobilière (bâtiments - terrain)
- Plan de bornage (bornage - bornage)
- Clôture des limites d'immobilier (bornage-orientation)

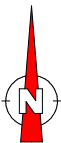

PLAN DE DIVISION

Echelle : 1/500

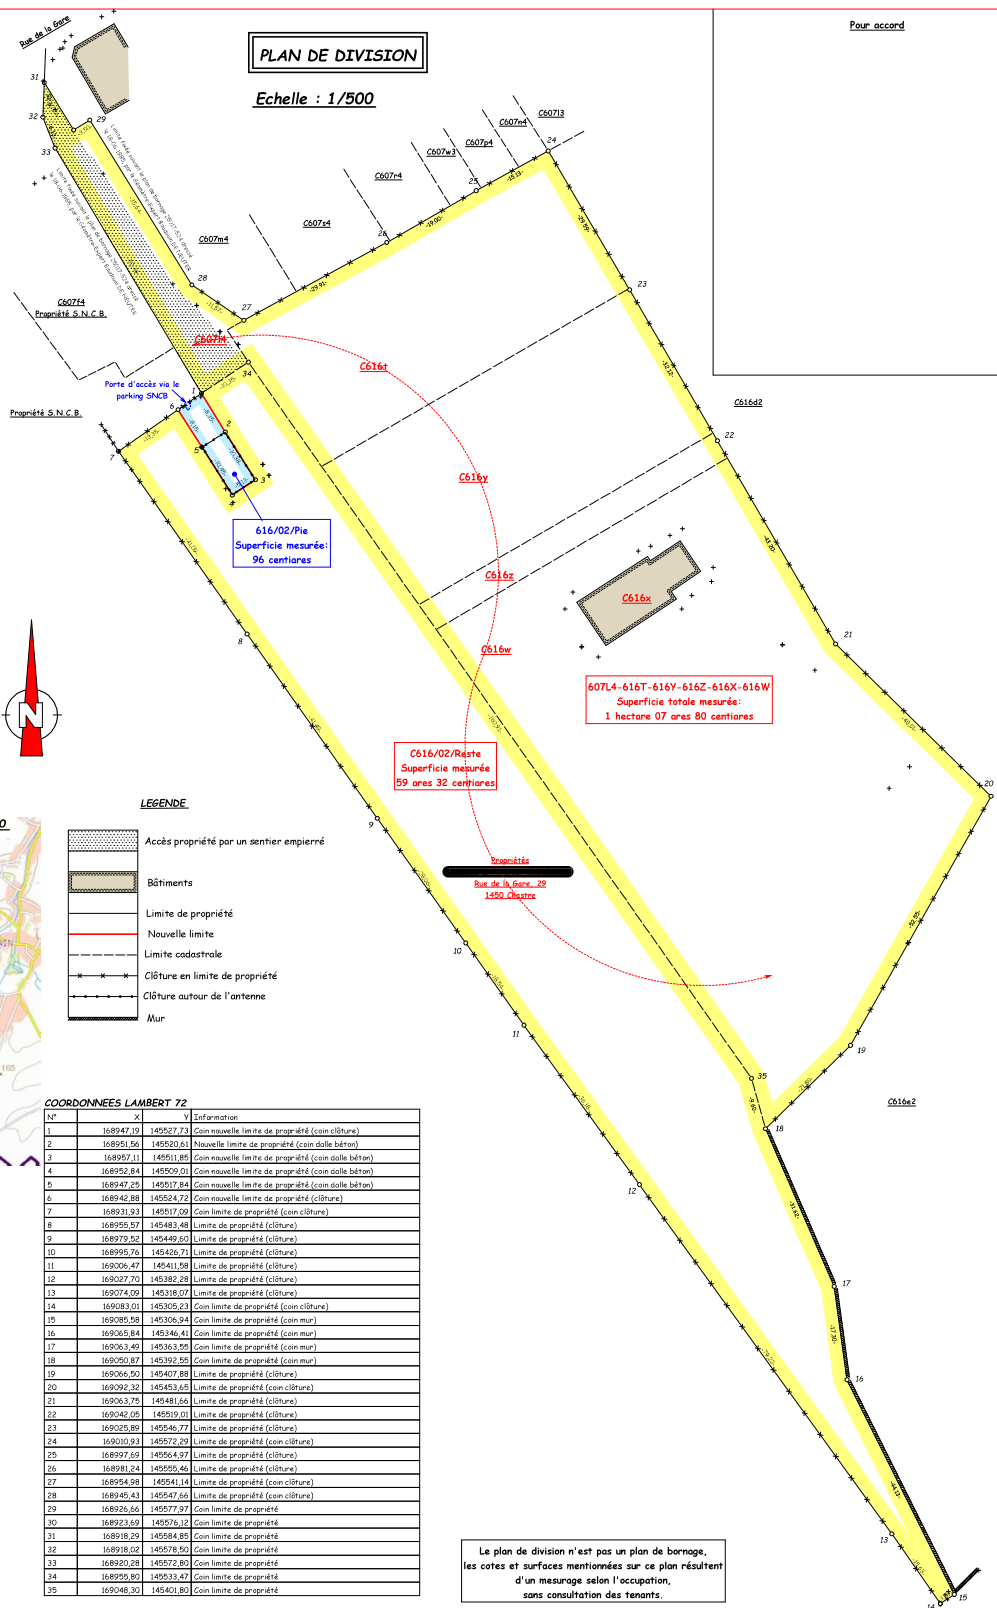

LEGENDE

- Accès propriété par un sentier empierré
- Bâtiments
- Limite de propriété
- Nouvelle limite
- Limite cadastrale
- Clôture en limite de propriété
- Clôture autour de l'antenne
- Mur

COORDONNEES LAMBERT 72

N°	X	Y	Information
1	168947.19	145227.73	Coin nouvelle limite de propriété (coin clôture)
2	168951.56	145203.61	Nouvelle limite de propriété (coin dalle béton)
3	168957.11	14501.85	Coin nouvelle limite de propriété (coin dalle béton)
4	168952.84	14509.01	Coin nouvelle limite de propriété (coin dalle béton)
5	168947.25	145017.84	Coin nouvelle limite de propriété (coin dalle béton)
6	168942.88	14524.72	Coin nouvelle limite de propriété (clôture)
7	168931.93	145017.09	Coin limite de propriété (coin clôture)
8	168955.57	145483.48	Limite de propriété (clôture)
9	168979.52	145449.60	Limite de propriété (clôture)
10	168995.76	145426.71	Limite de propriété (clôture)
11	169006.47	145411.58	Limite de propriété (clôture)
12	169027.70	145382.28	Limite de propriété (clôture)
13	169014.09	145318.07	Limite de propriété (clôture)
14	169028.01	145325.23	Coin limite de propriété (coin clôture)
15	169028.58	145306.94	Coin limite de propriété (coin mur)
16	169065.84	145346.41	Coin limite de propriété (coin mur)
17	169063.49	145363.55	Coin limite de propriété (coin mur)
18	169050.87	145392.55	Coin limite de propriété (coin mur)
19	169066.50	145407.88	Limite de propriété (clôture)
20	169092.32	145453.65	Limite de propriété (coin clôture)
21	169063.75	145481.66	Limite de propriété (clôture)
22	169042.05	145519.01	Limite de propriété (clôture)
23	169025.89	145546.77	Limite de propriété (clôture)
24	169010.93	145572.29	Limite de propriété (coin clôture)
25	168997.69	145564.97	Limite de propriété (clôture)
26	168981.24	145555.46	Limite de propriété (clôture)
27	168954.98	145541.14	Limite de propriété (coin clôture)
28	168945.43	145547.66	Limite de propriété (coin clôture)
29	168926.66	145577.97	Coin limite de propriété
30	168923.69	145576.12	Coin limite de propriété
31	168918.29	145584.85	Coin limite de propriété
32	168918.02	145578.50	Coin limite de propriété
33	168920.28	145572.80	Coin limite de propriété
34	168920.82	145533.42	Coin limite de propriété
35	169048.30	145401.80	Coin limite de propriété

Le plan de division n'est pas un plan de bornage,
les cotes et surfaces mentionnées sur ce plan résultent
d'un mesurage selon l'occupation,
sans consultation des tenants.

PLAN DE SITUATION Echelle : 1/25.000



EXTRAIT CADASTRAL Echelle : 1/2.500

