


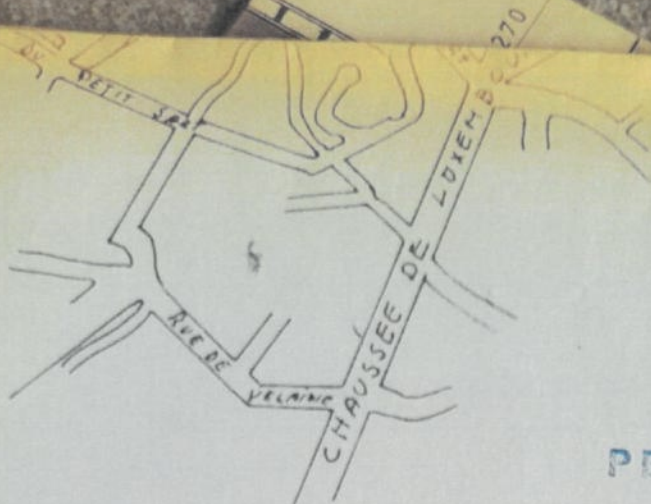

Ville de Namur
PERMIS DE BATIR

Approuvé par le Collège des Bourgmestre et Echevins
en séance du 18 04 83


SITUATION	PROVINCE DE NAMUR COMMUNE DE JAMBES (NAMUR) Av. de la Lavande Géronsart, Lot 620	CADASTRE : SECTION D 4 ^{ème} D NUMERO 393 c
TRAVAUX	CONSTRUCTION D'UNE MAISON	
LE RENDEUR		
L'ARCHITECTE	CAMILLE JADOT, 10, ROUTE DE LIEGE 5360 HAMOIS-CONDROZ	Inscrit au tableau de l'Ordre des Architectes de la province de Namur.

POUR ACCORD

LES ENTREPRENEURS,

L'ARCHITECTE,

LE RENDEUR,

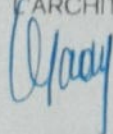

Les matériaux employés en façades:

Assèment:

ion:


e:


voir feuille n° 1


DATE 9 / 6 / 83

ECHELLE 2⁰⁰

DOSSIER N° 20 / 83

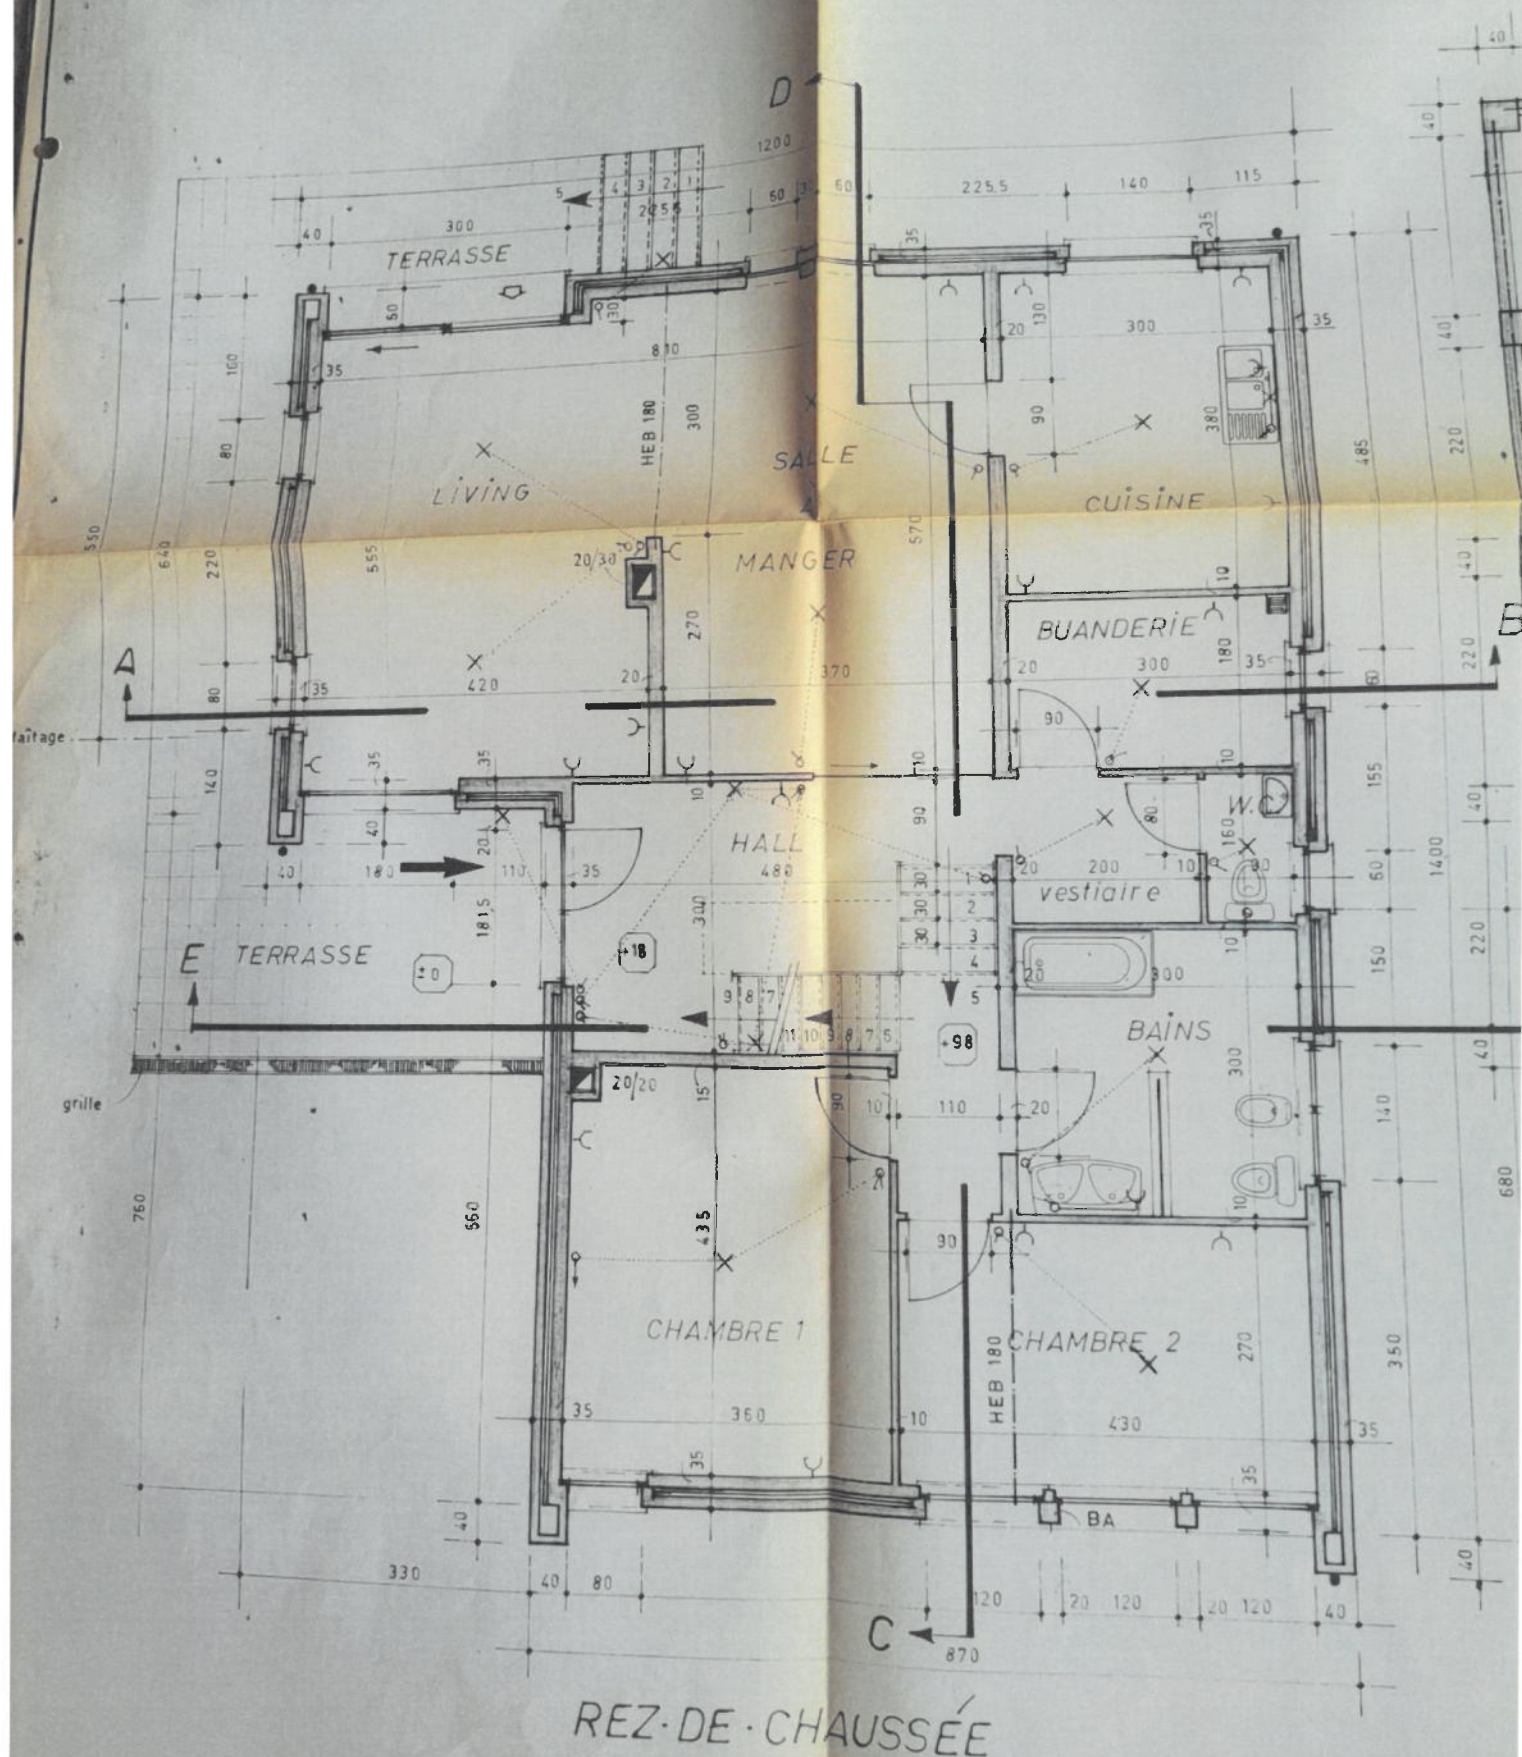

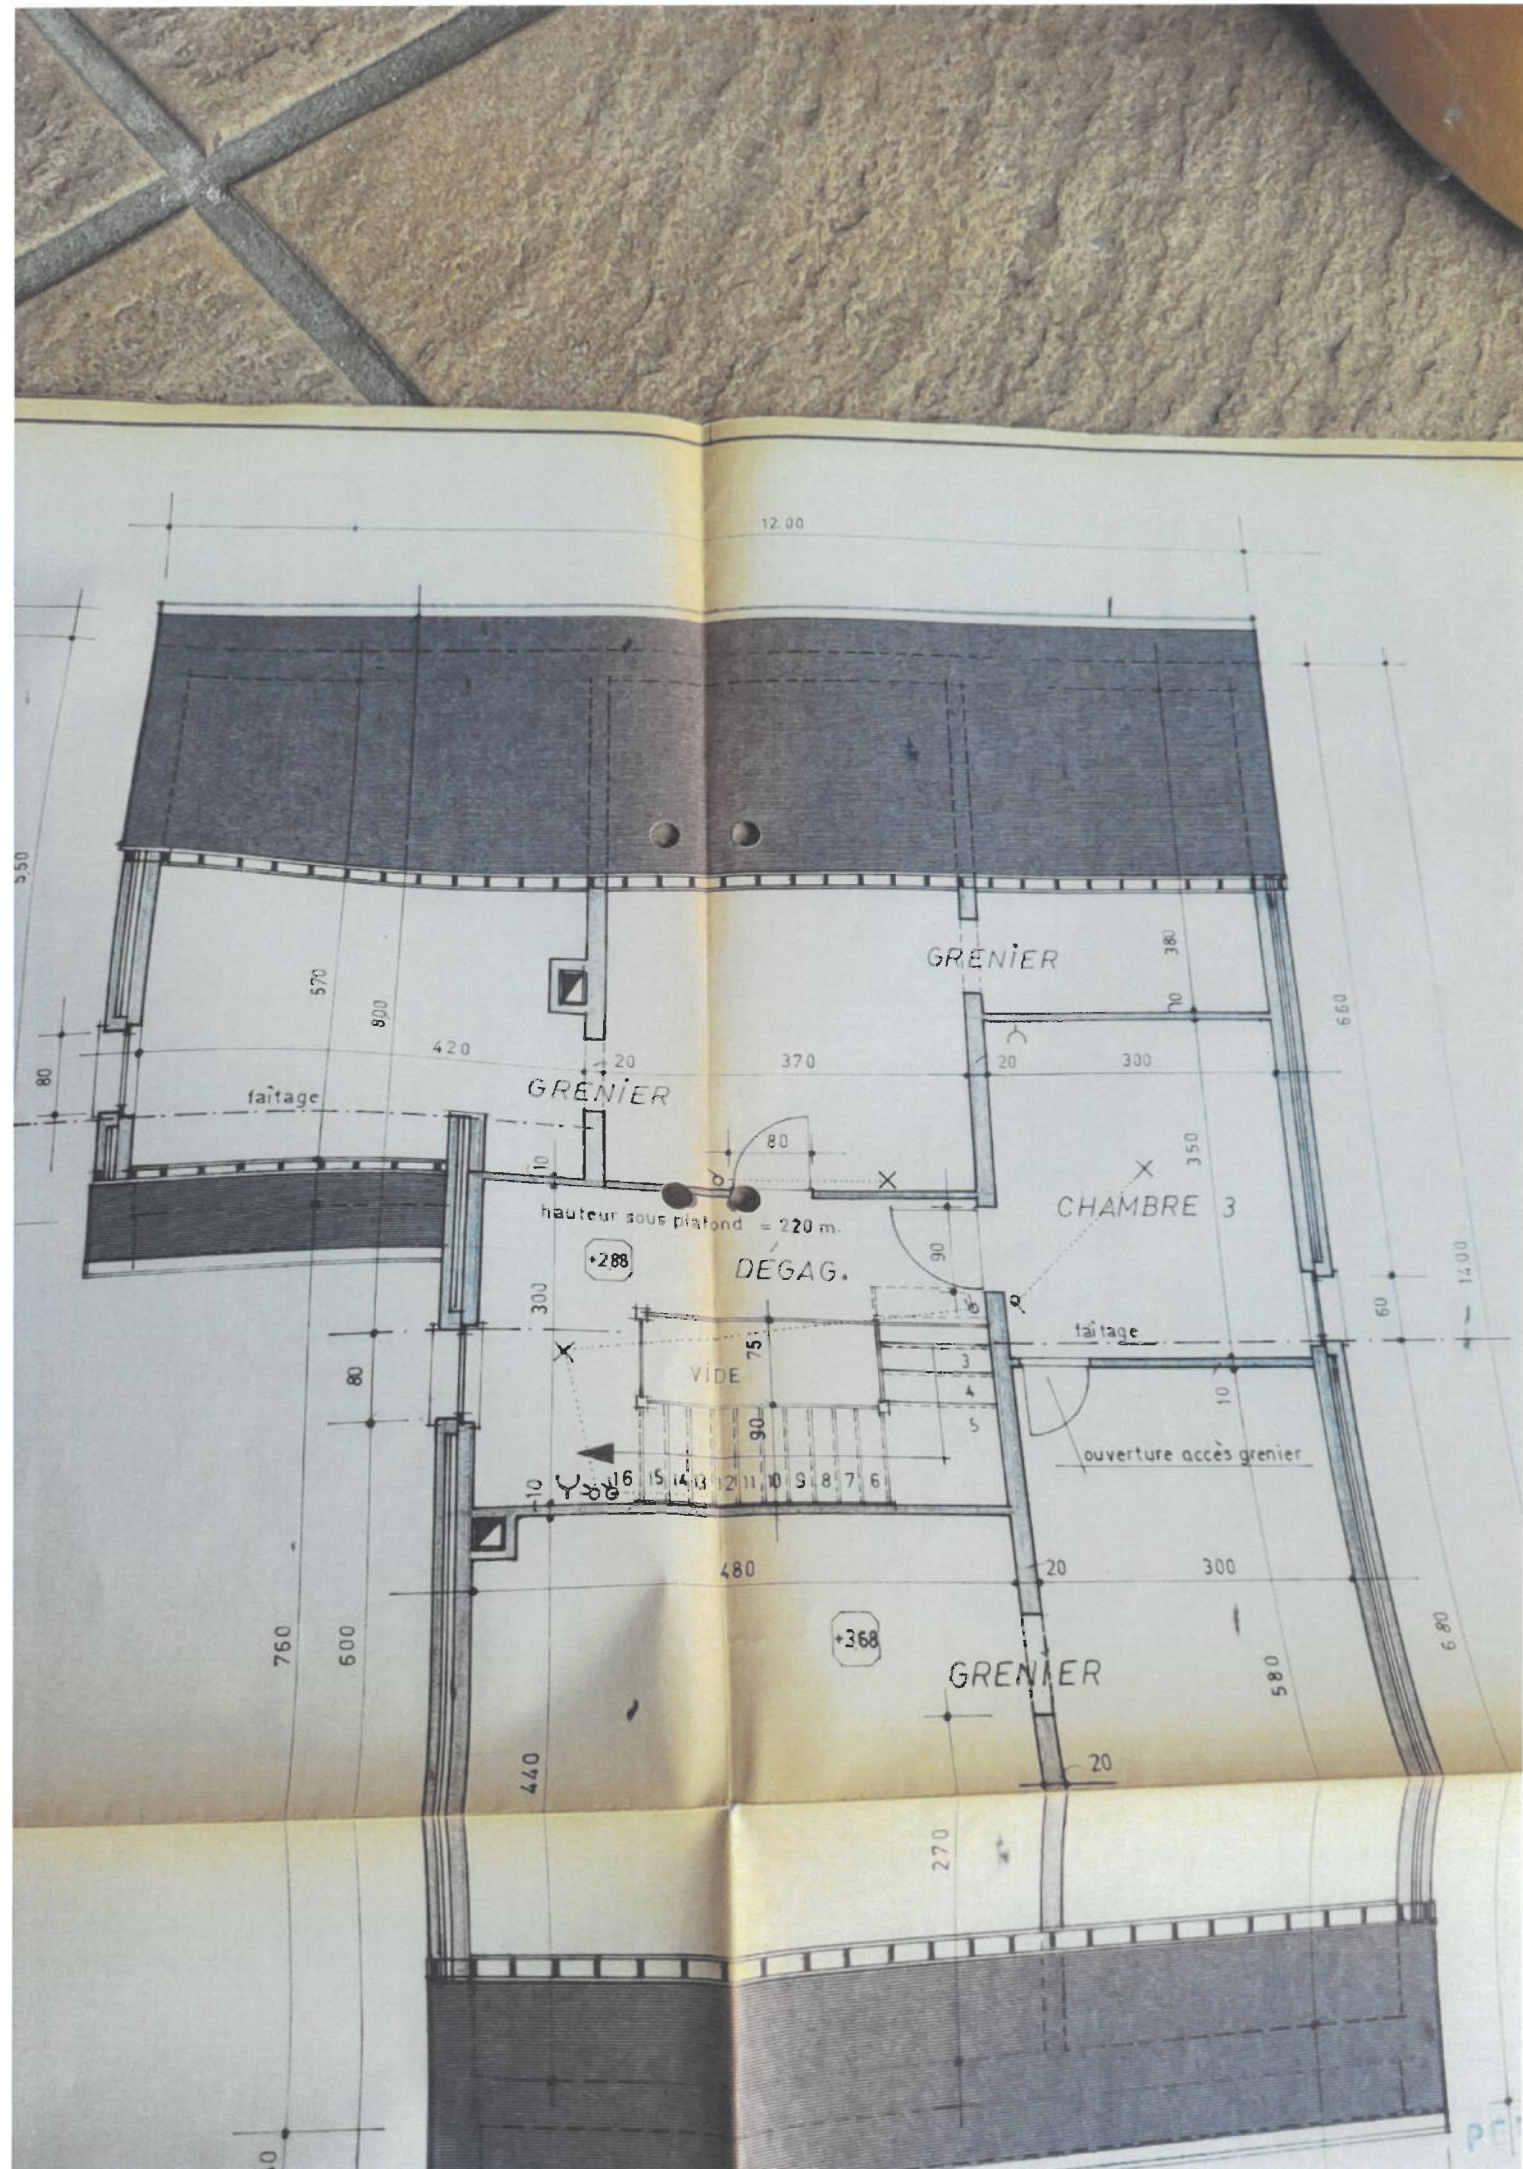

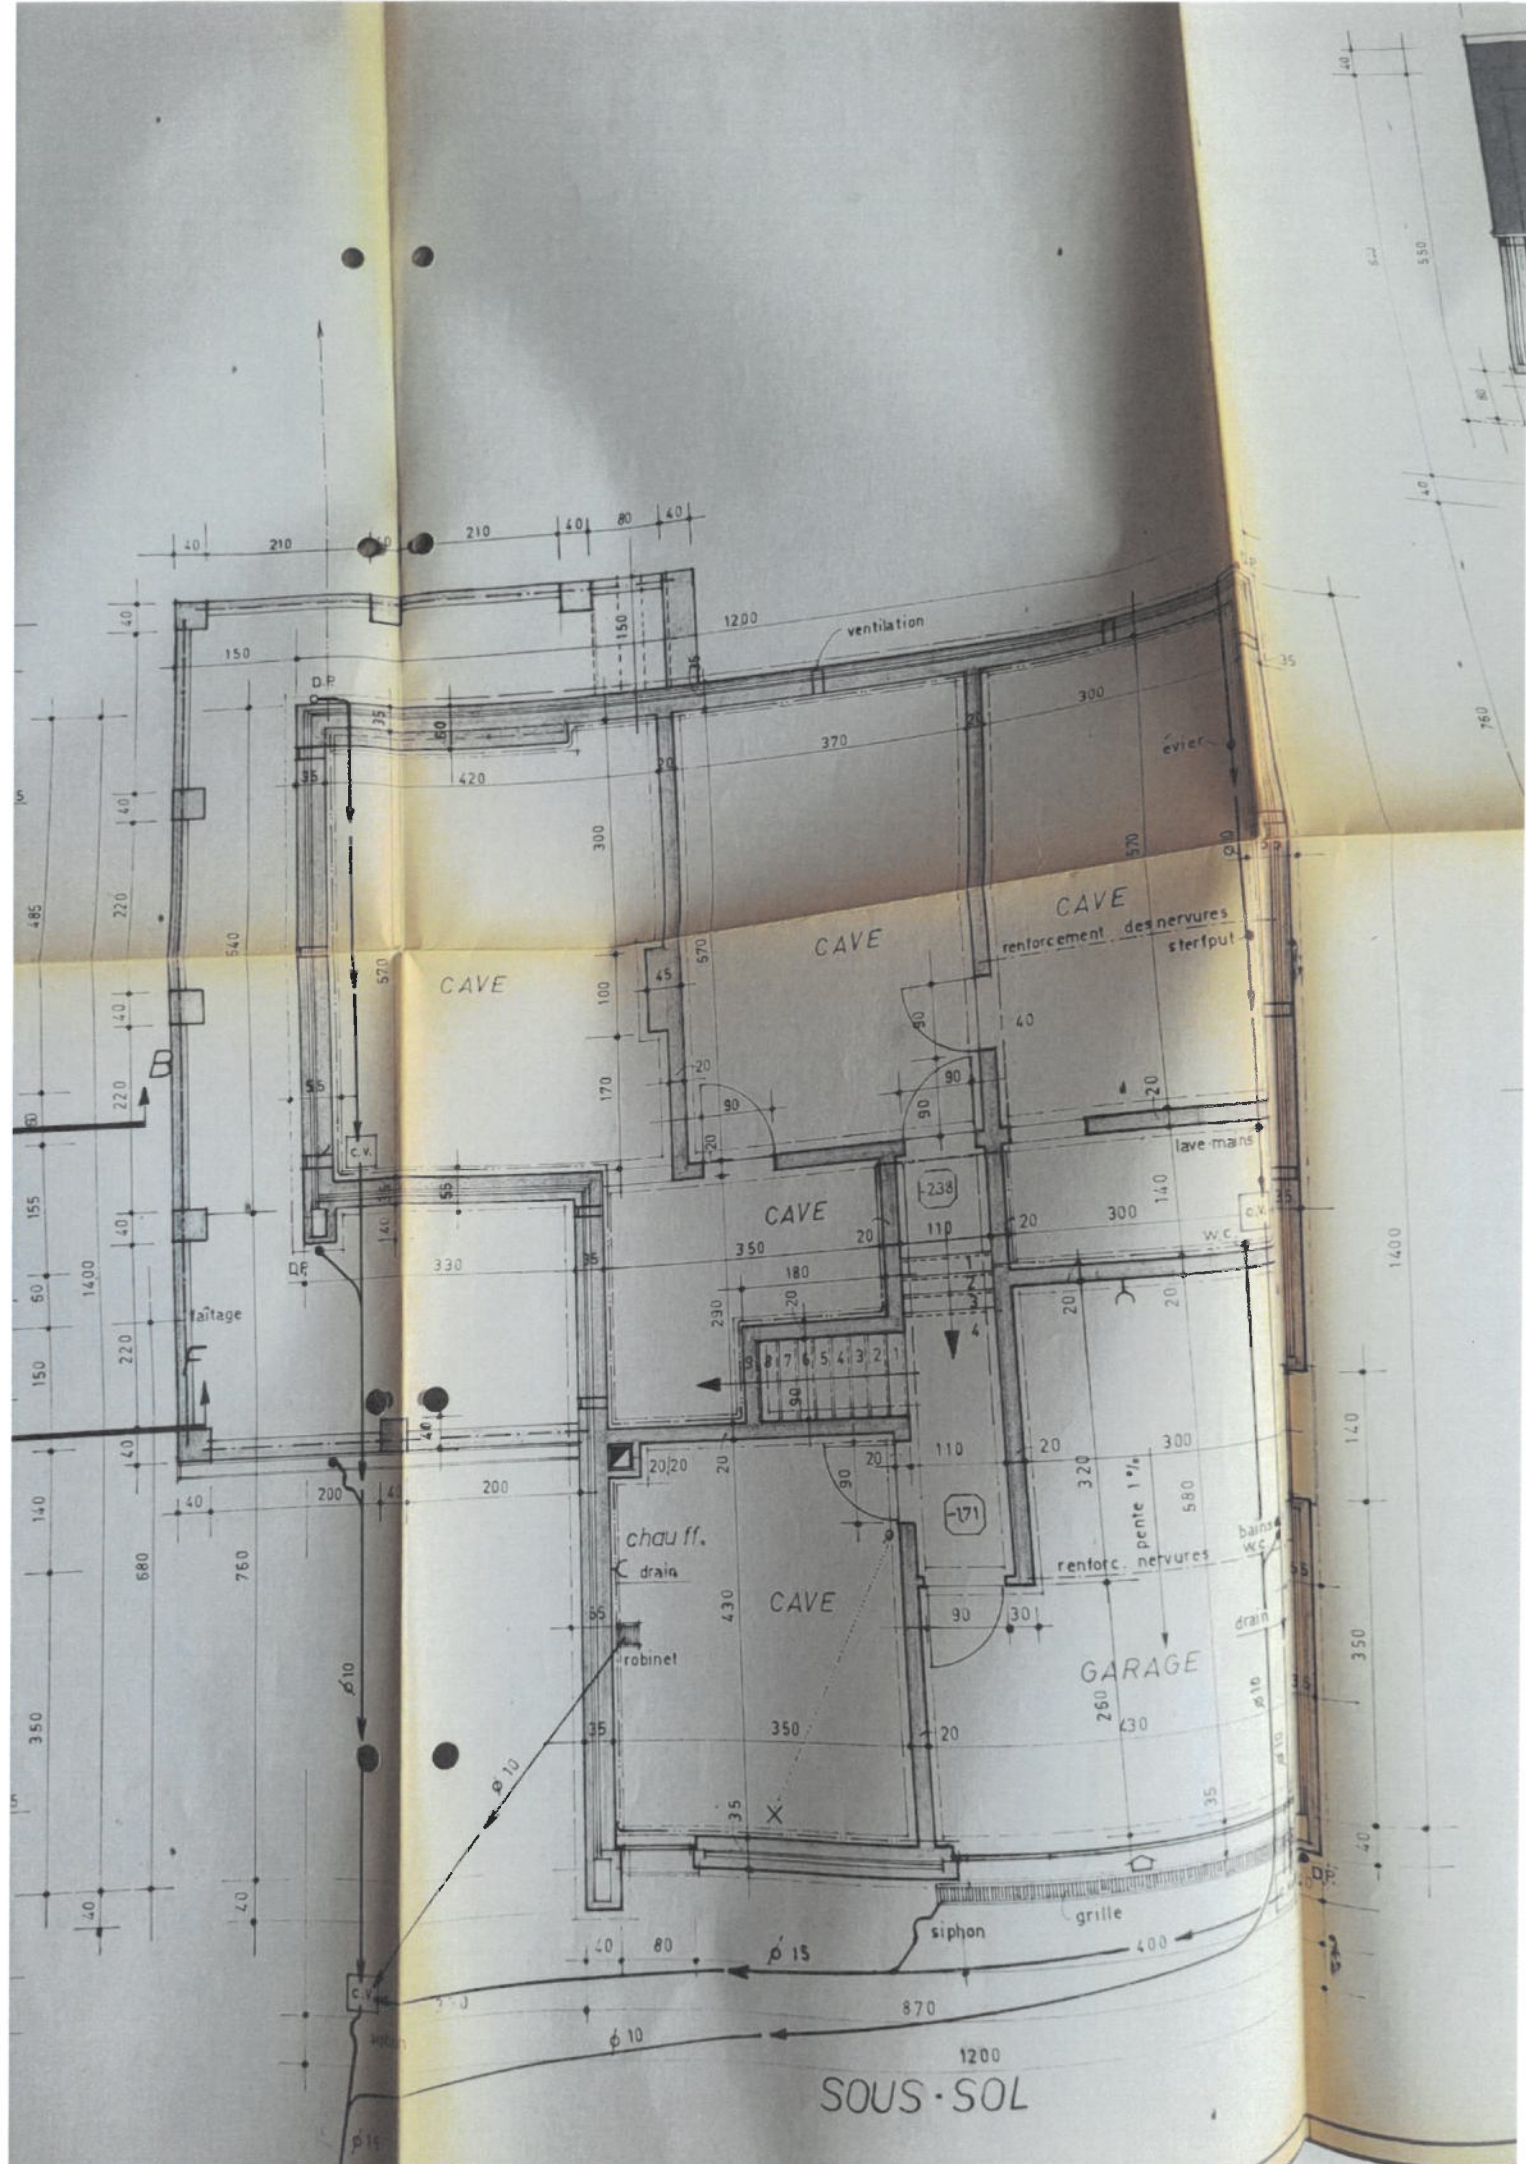

N

IMPLANTATION

WUIDART P.

VANDE CASTEELE Y

621

620

1055 m²


619

HANNARD J.M.

HENIN M.


AVENUE DE LA LAVANDE

ÉCHELLE 1/500

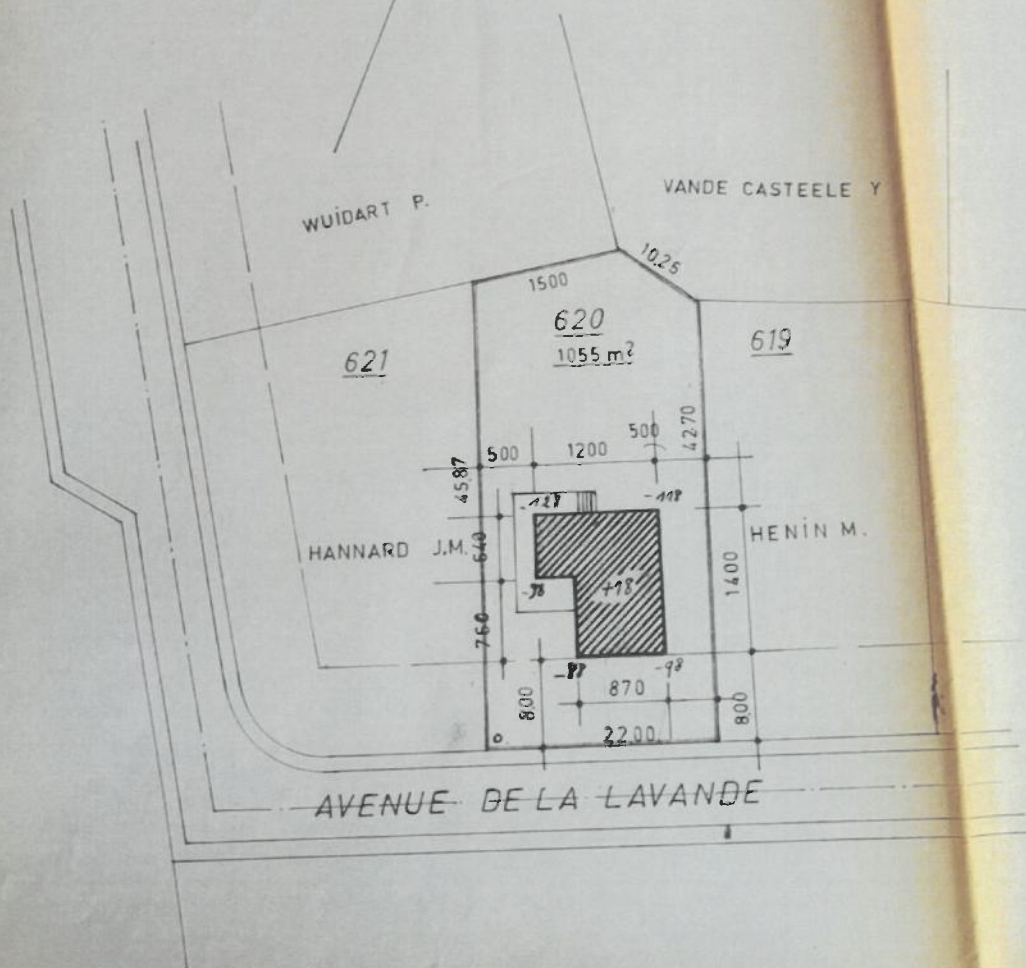



COUPE E.F.

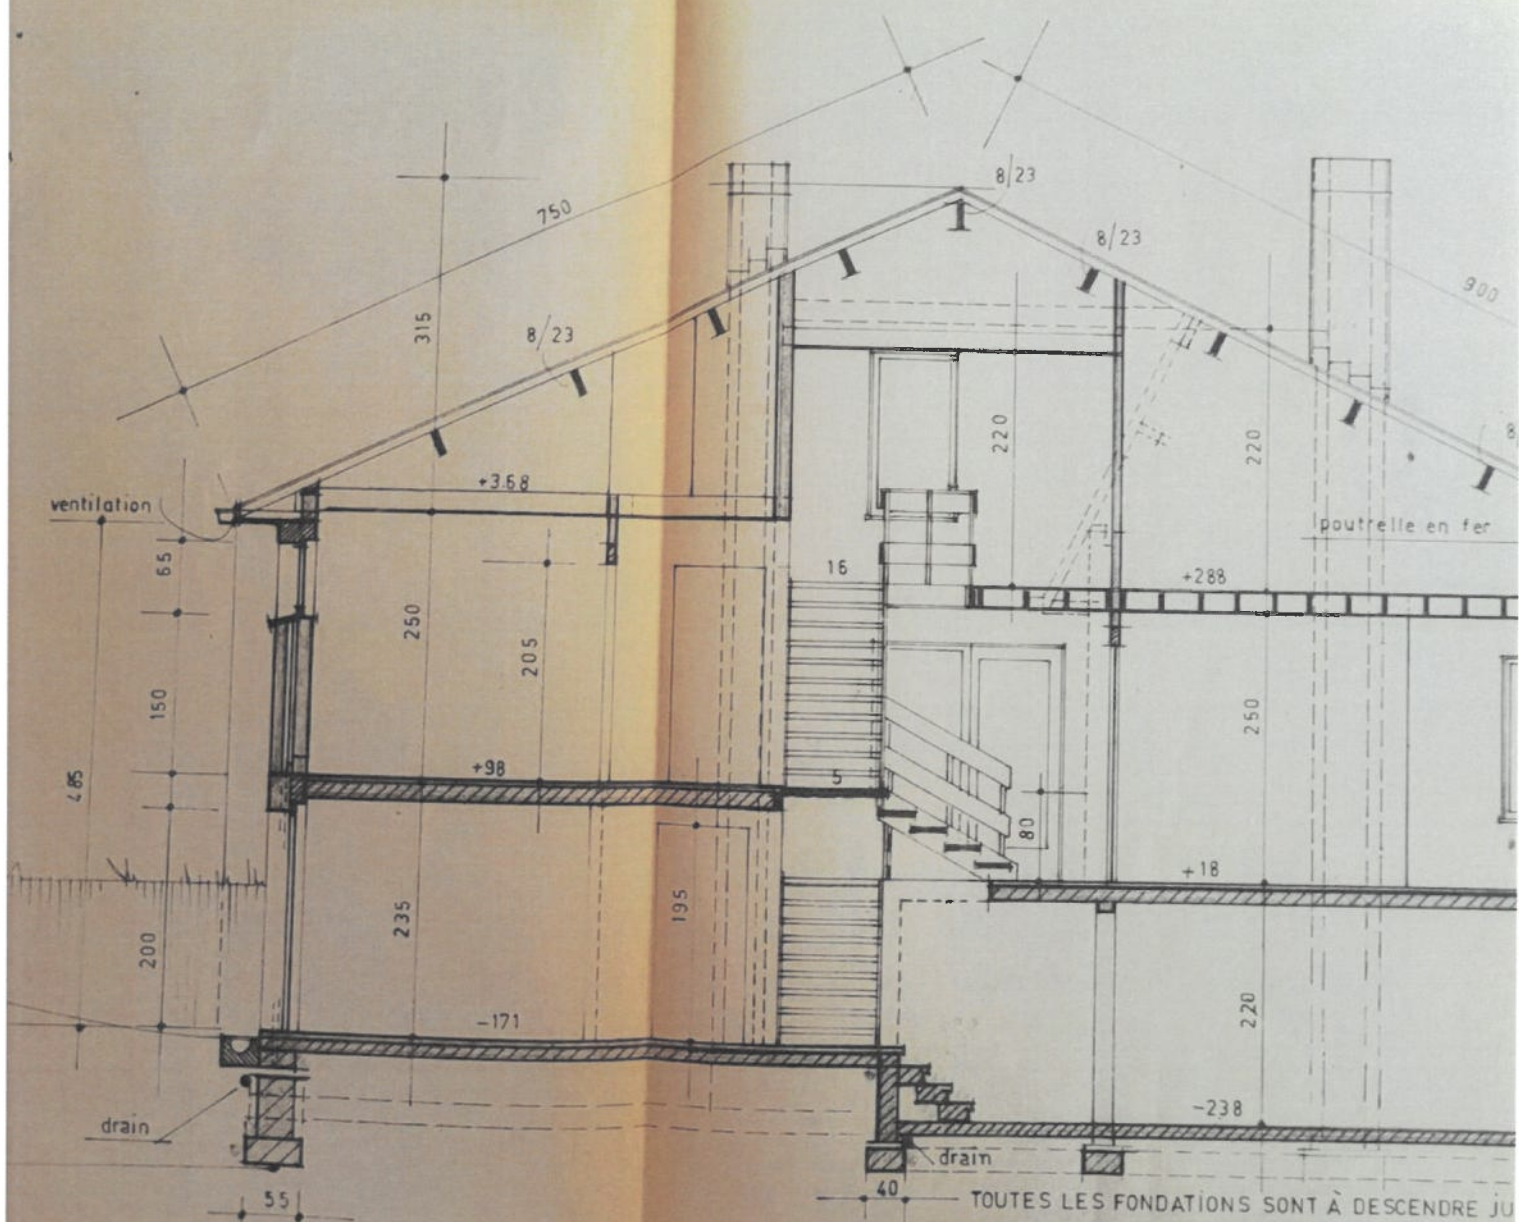

COUPE B.C.

