REGION WALLONNE

PROVINCE DU BRABANT WALLON

COMMUNE DE GREZ DOICEAU

DEMANDE DE PERMIS D'URBANISME


REGULARISATION DE 2 APPARTEMENTS


MAITRES DE L'OUVRAGE :	[redacted]	signature :
MAITRE D'OEUVRE : (ingénieur-architecte)	aer sprl ir archHenri de Maere d'Aertrycke 2, rue de la Hocaille 1390 Archennes tél : 010..84.22.18 fax : 010..84.50.72	signature :
ADRESSE CHANTIER:	78 1 78 2 RUE DU LAMBAIS 1390 GREZ DOICEAU	cadastre : div 1 sec a 97H 98 E
DOSSIER : ferme du lambais		DATE : 17 06 2026

SOMMAIRE :


1 Situation zone inondable plan de secteur implantation existante et projetée (1:10000 1:1000)
2 Implantation generale
3 Implantation abords parking egoutage(1:200)
4 Facades exterieures et intérieures (1:200)
5 Plans existants et projetés niv 0 (ech 1:200)
6 Plans existants et projetés niv 1 (ech 1:200)
7 Plans existants et projetées niv 2 (ech 1:200)
8 Plans existants et projetés niv 0 (ech 1:100)
9 Plans existants et projetés niv 1 (ech 1:100)
10 Plans existants et projetées niv 2 (ech 1:100)



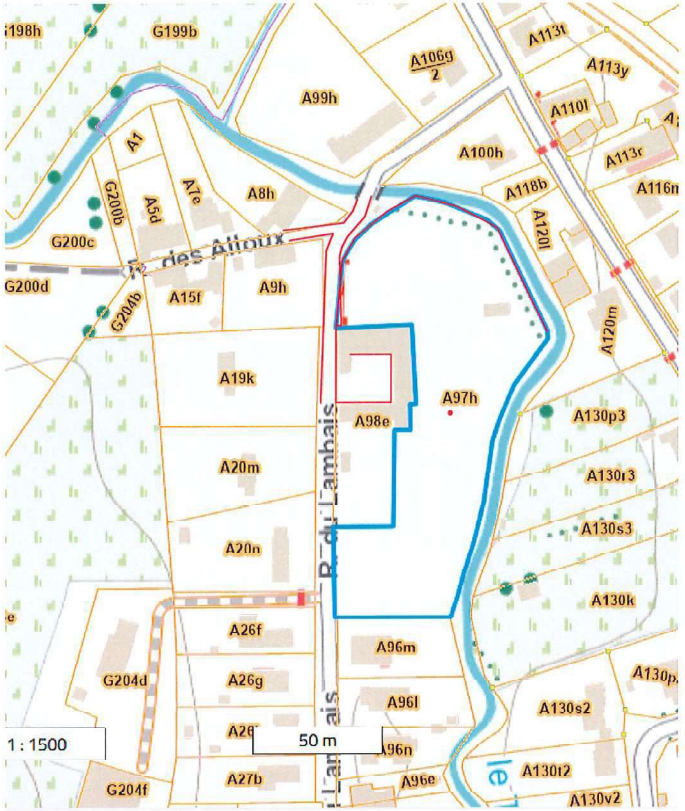

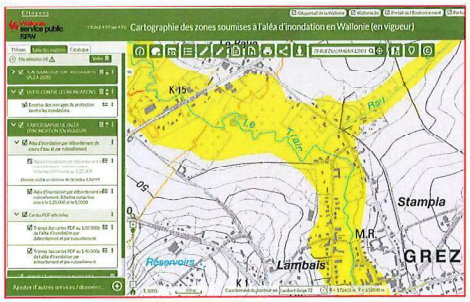



1 : 1000

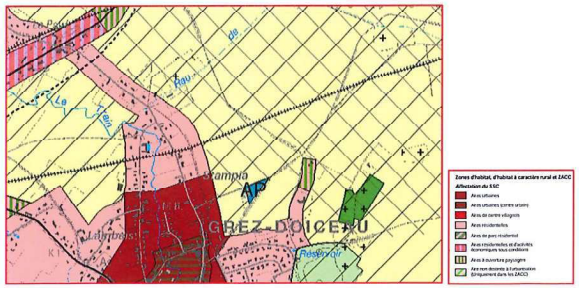

70-82 RUE DU LAMBAIS SITUATION CONTEXTE URBANISTIQUE 1/10



A120l
75
61
76
78
74
80
17,97m
A97h
70
72
A98e
69

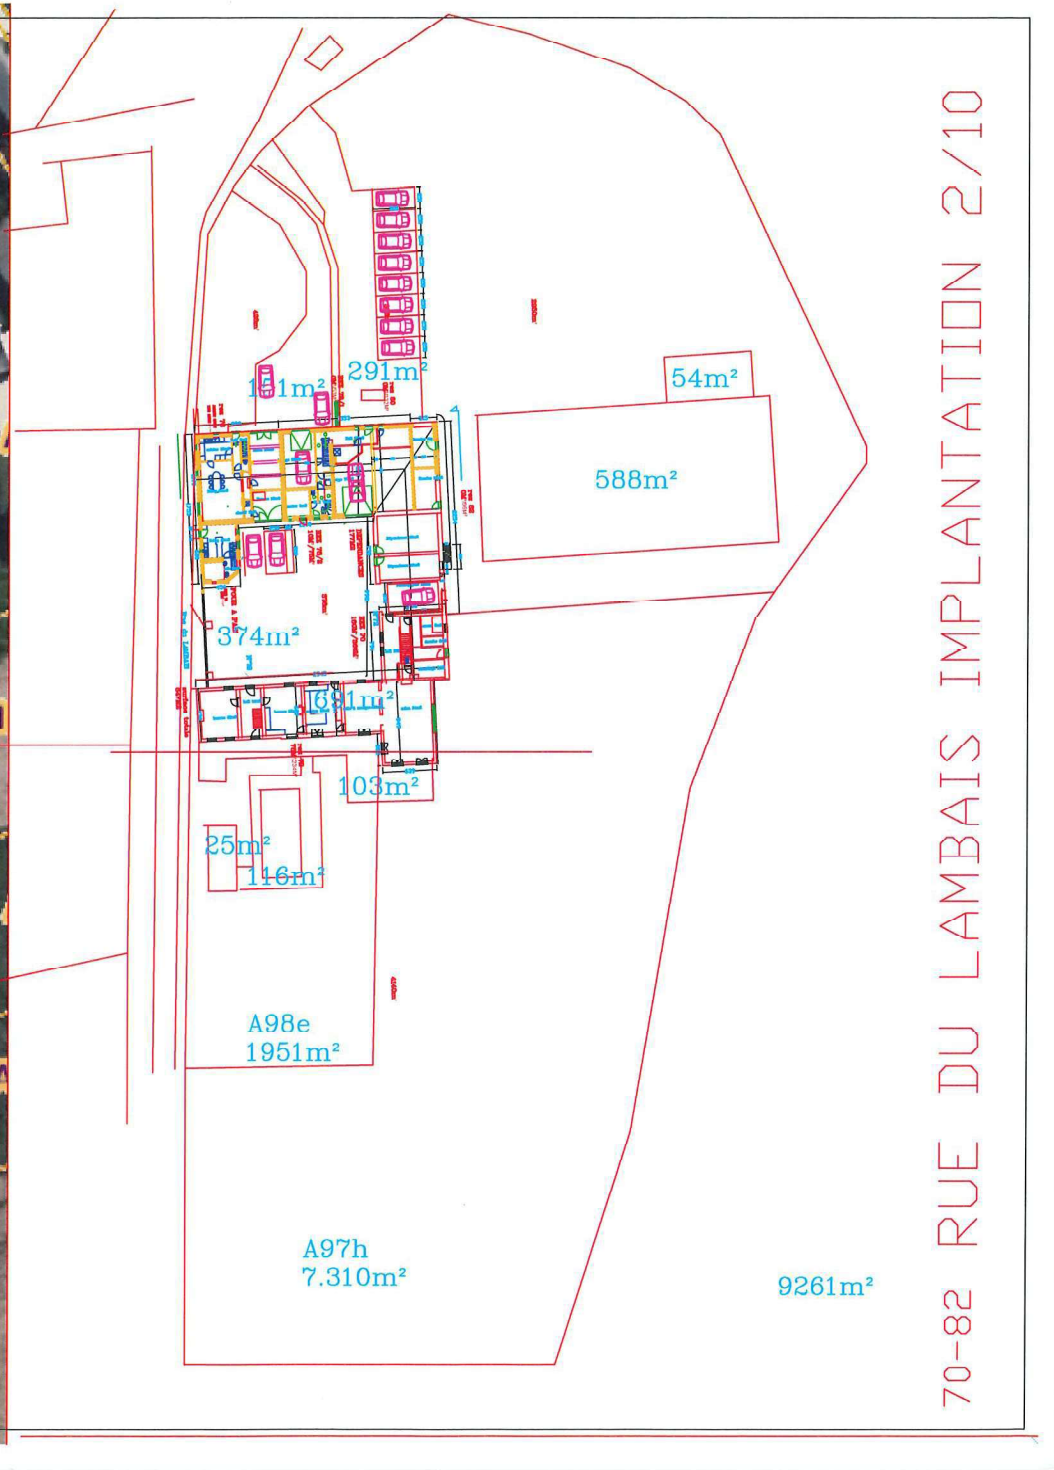
161m²
291m²
54m²
588m²
374m²
681m²
103m²
25m²
116m²
A98e
1951m²
A97h
7.310m²
9261m²
70-82 RUE DU LAMBAIS IMPLANTATION 2/10

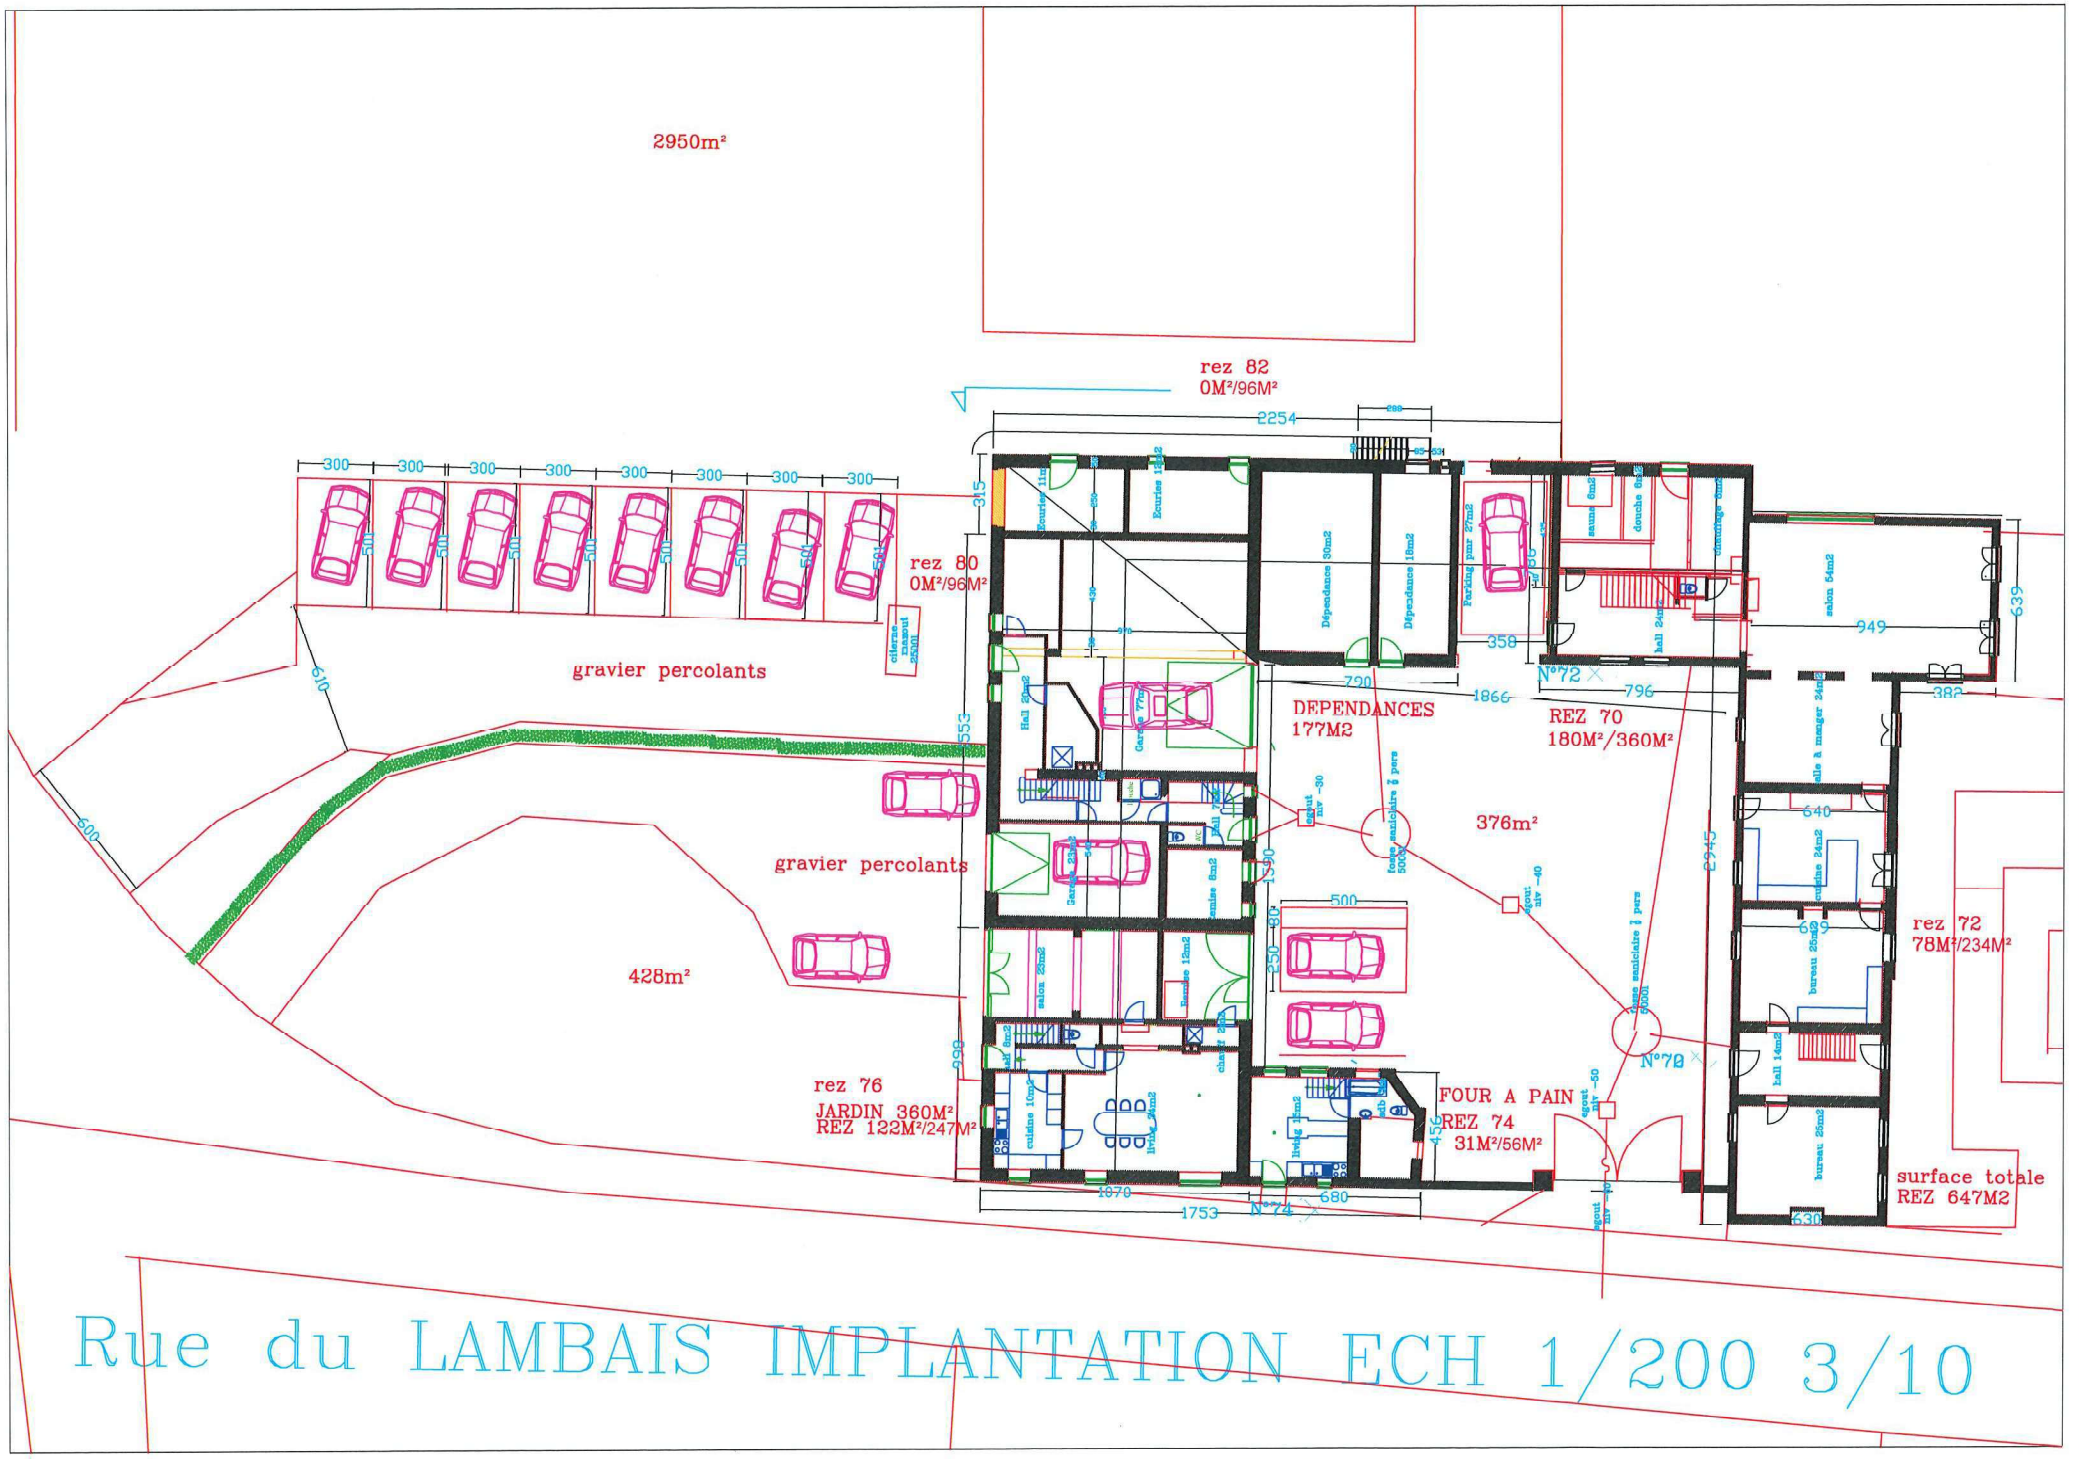

2950m²
rez 82
0M²/96M²
rez 80
0M²/96M²
gravier percolants
gravier percolants
428m²
DEPENDANCES
177M2
REZ 70
180M²/360M²
376m²
rez 72
78M²/234M²
rez 76
JARDIN 360M²
REZ 122M²/247M²
FOUR A PAIN
REZ 74
31M²/56M²
surface totale
REZ 647M2
N°72
N°78
N°74
Rue du LAMBAIS IMPLANTATION ECH 1/200 3/10


LEGENDE DES MATERIAUX

1 TUILES TERRE CUITES NOIRES
2 GOUTTIERES ET DESCENTES EN CUIVRES
3 BRIQUES PEINTES EN BLANC
4 CIMENTAGE NOIR
5 BRIQUES NATURELLES
6 PIERRE BLEUE
7 PIERRE DE GOBERTANGE
8 LINTEAUX BOIS
9 CHASSIS BOIS NATURELS
10 CHASSIS BOIS NOIR ET BLANC
11 FERONNERIE NOIR ET BLANC

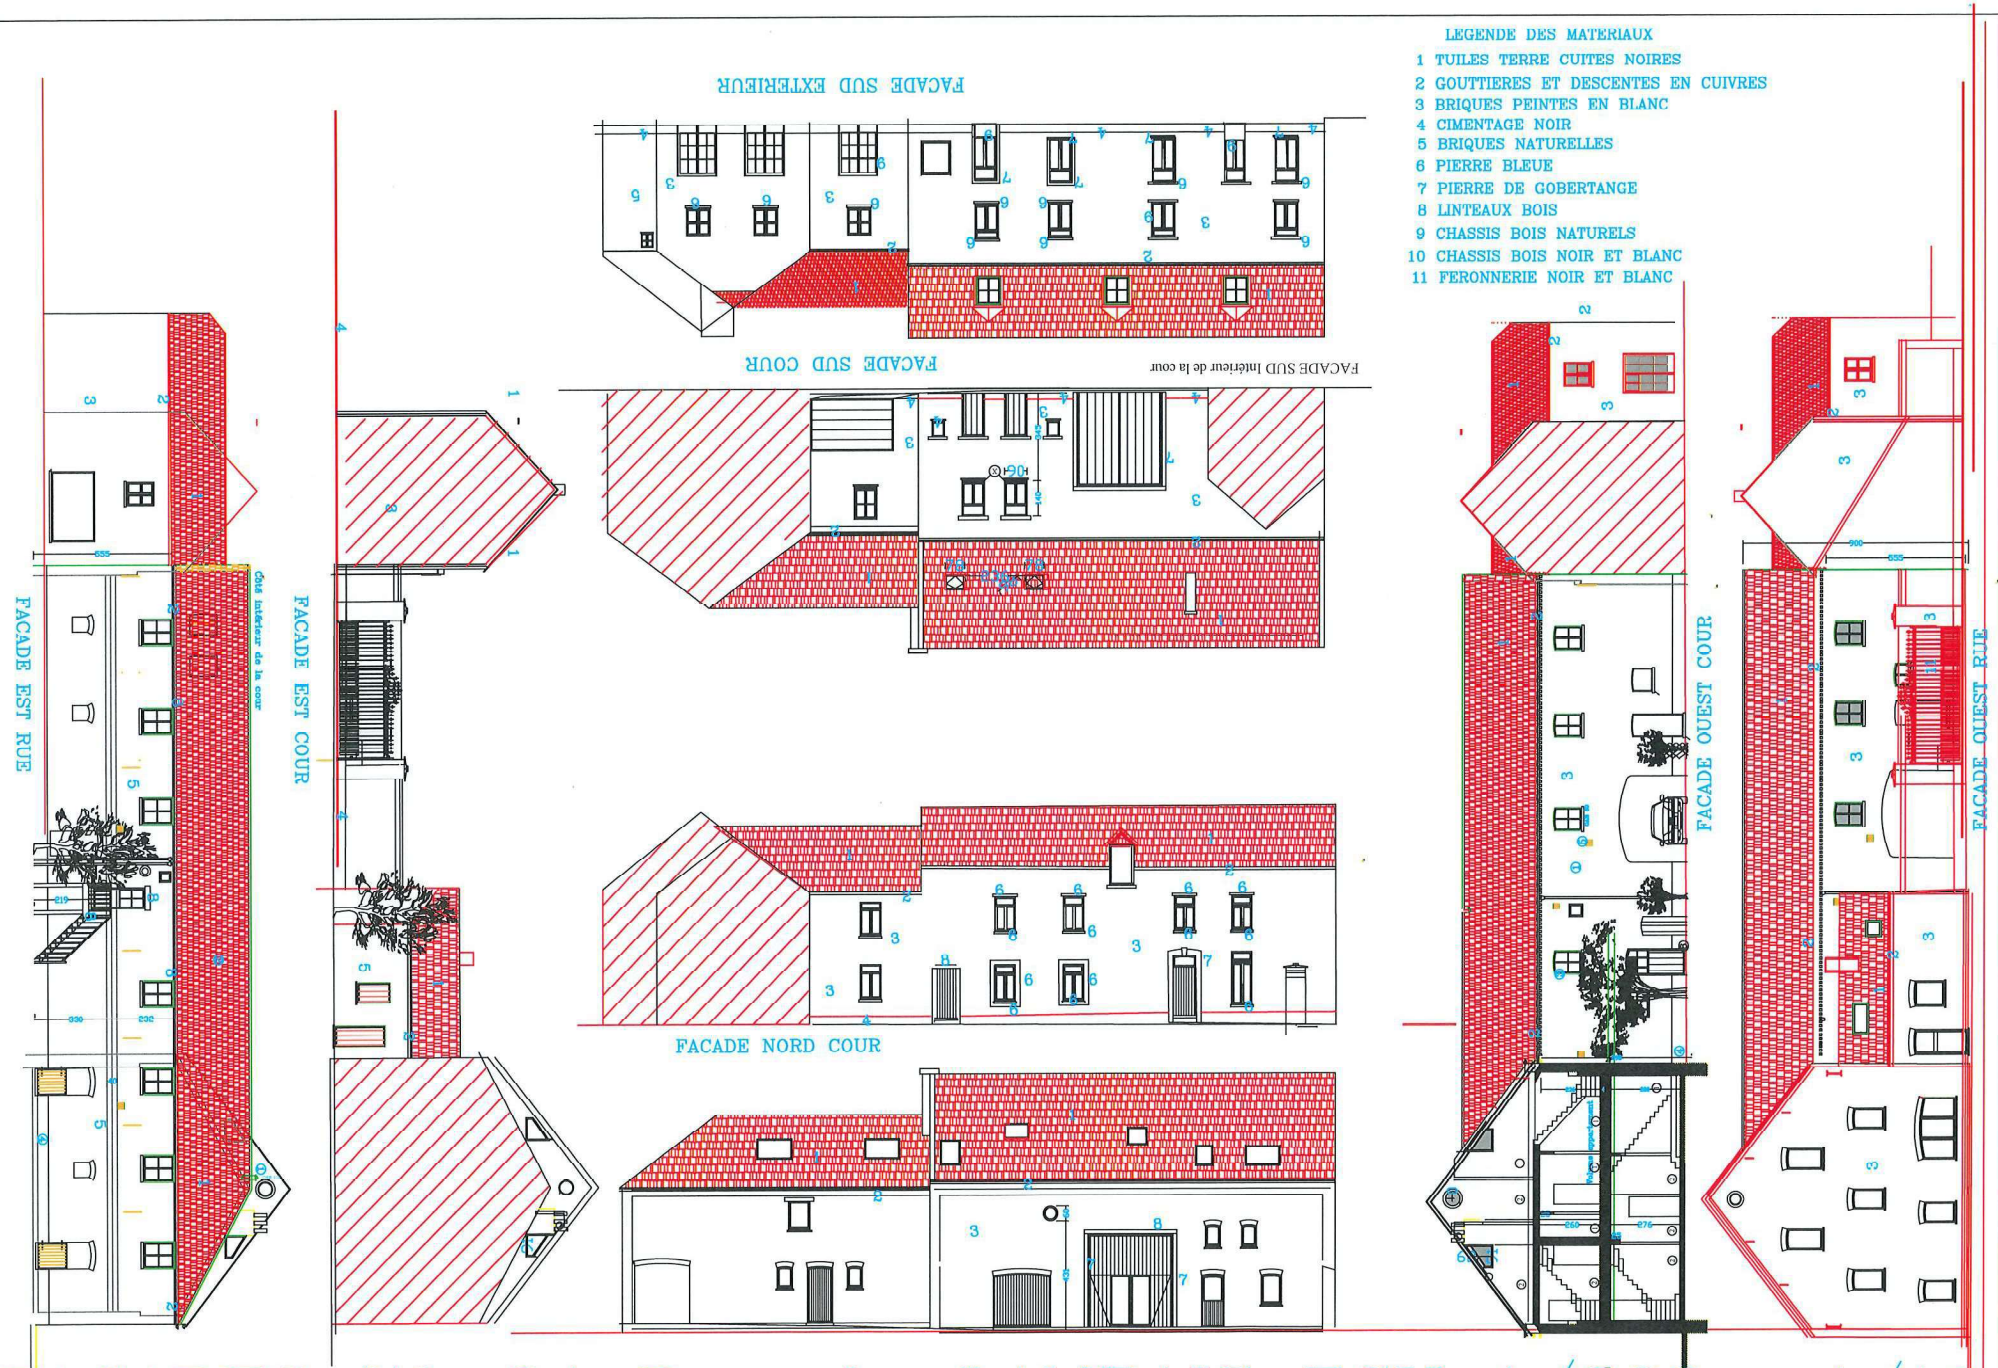



FACADES 70-84 Rue du LAMBAIS ECH 1/200 4/10

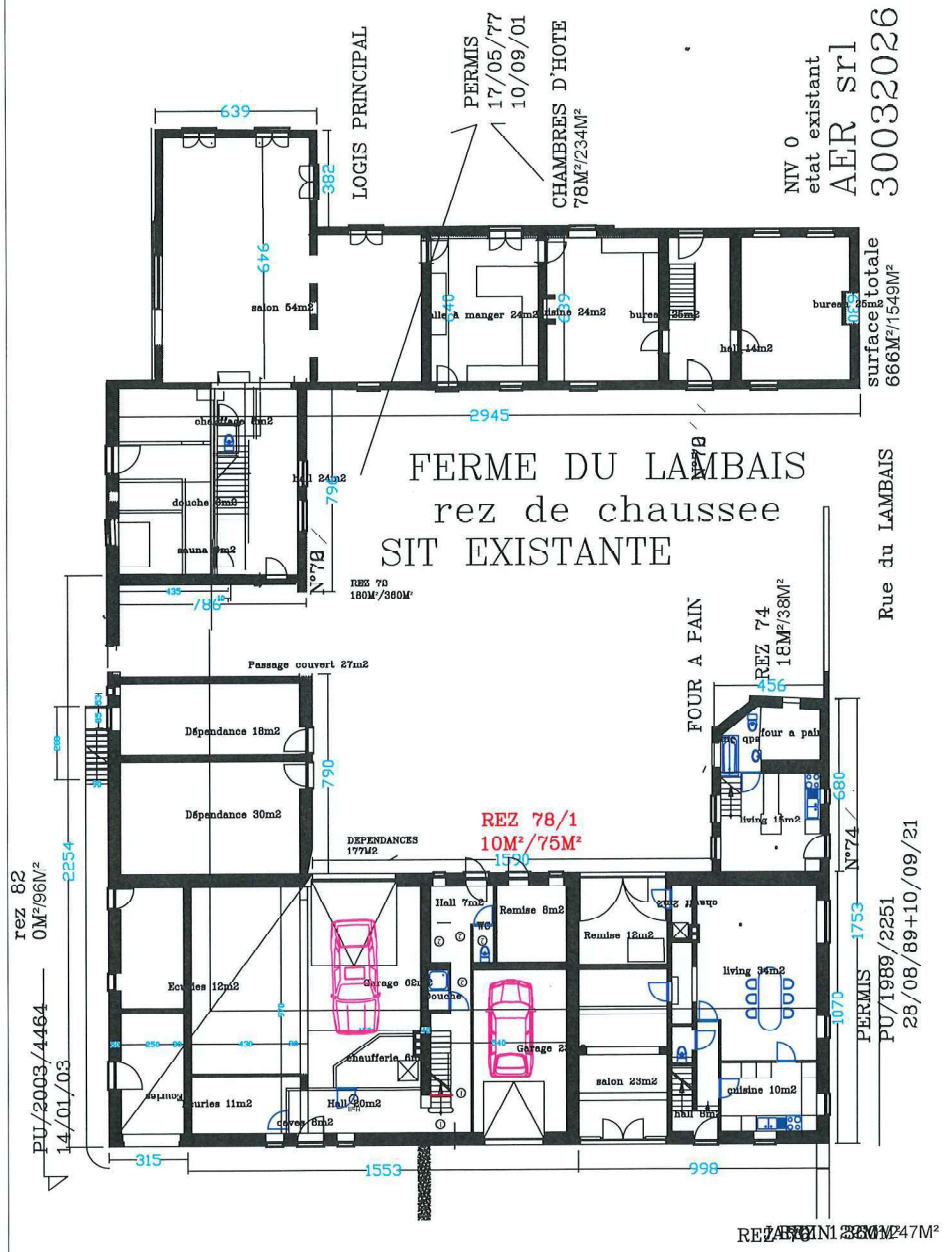

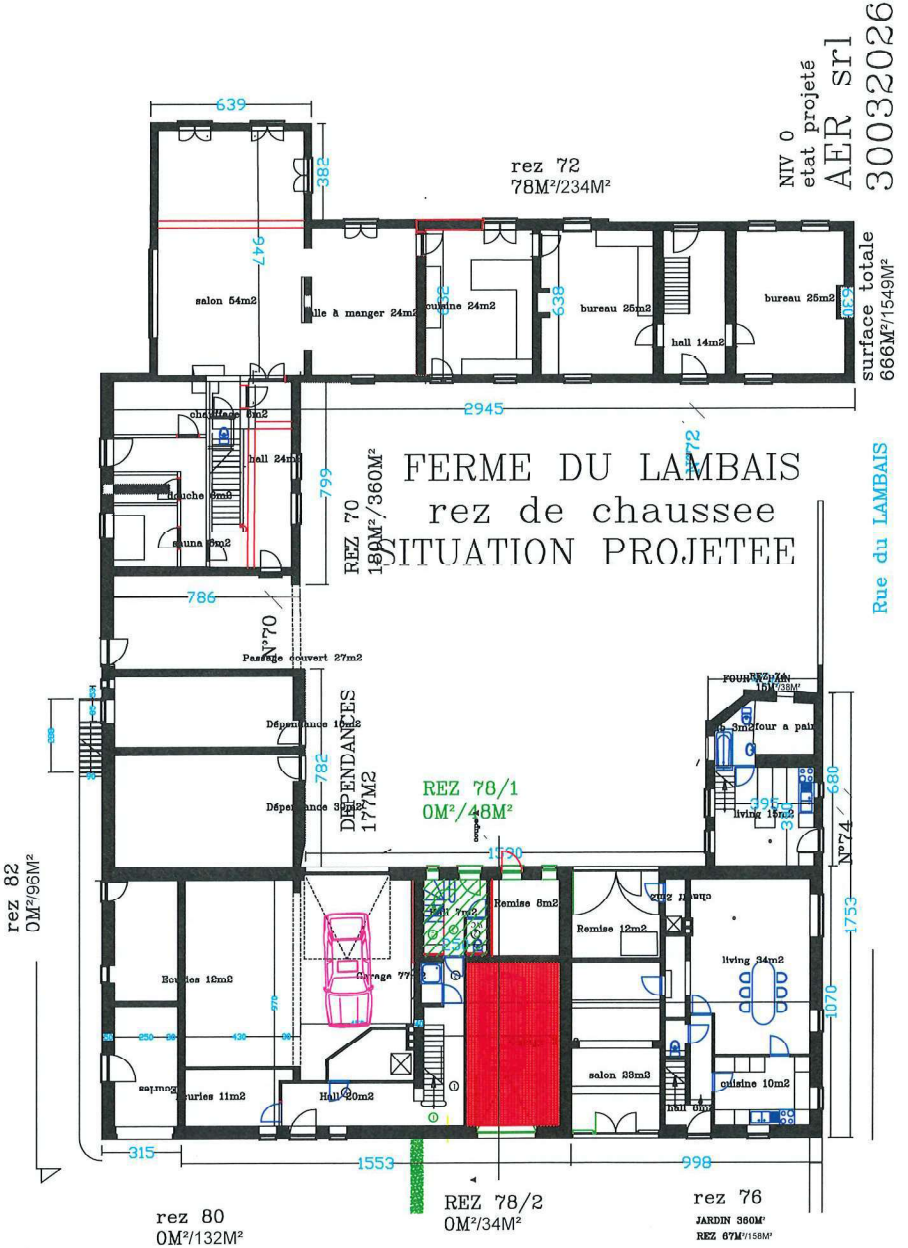



70-84 PLANS NIV0 Rue du LAMBAIS ECH 1/200 5/10

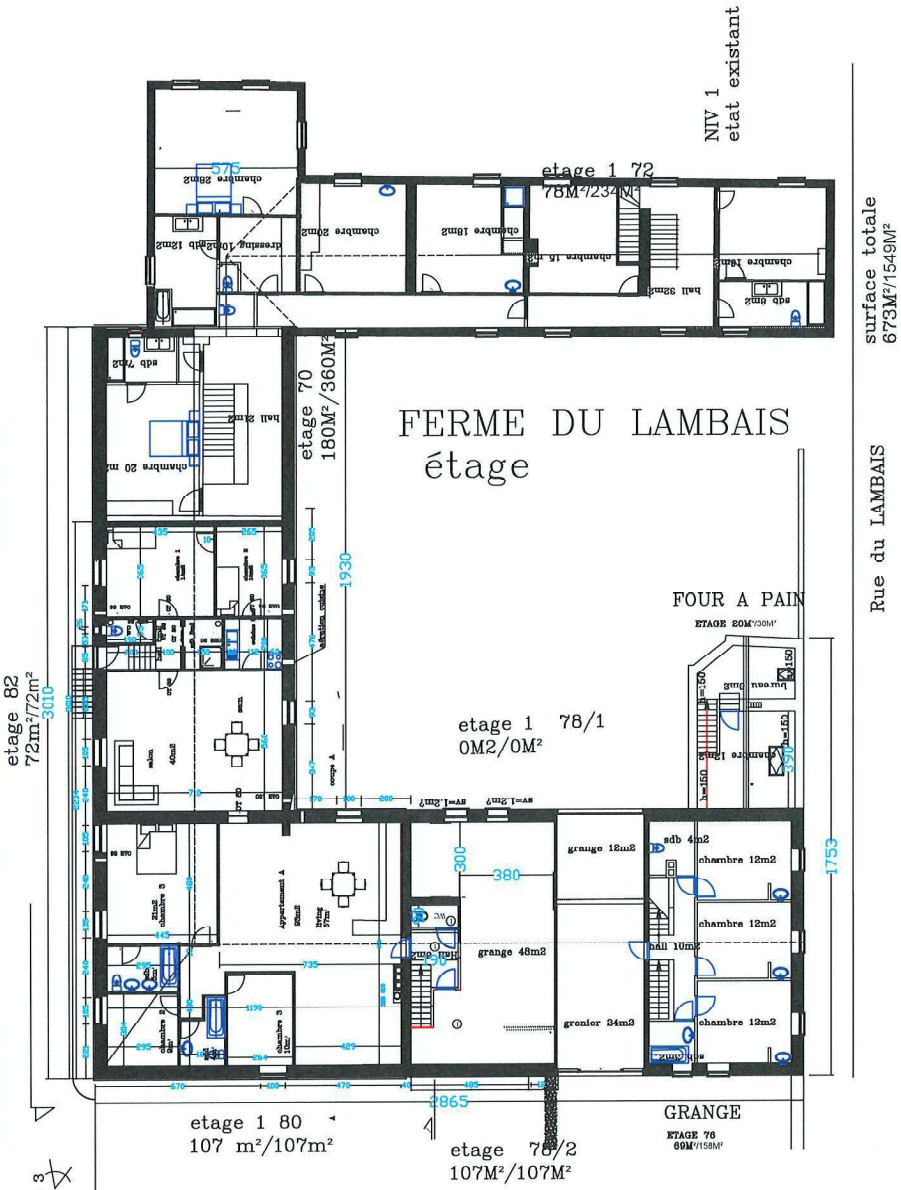

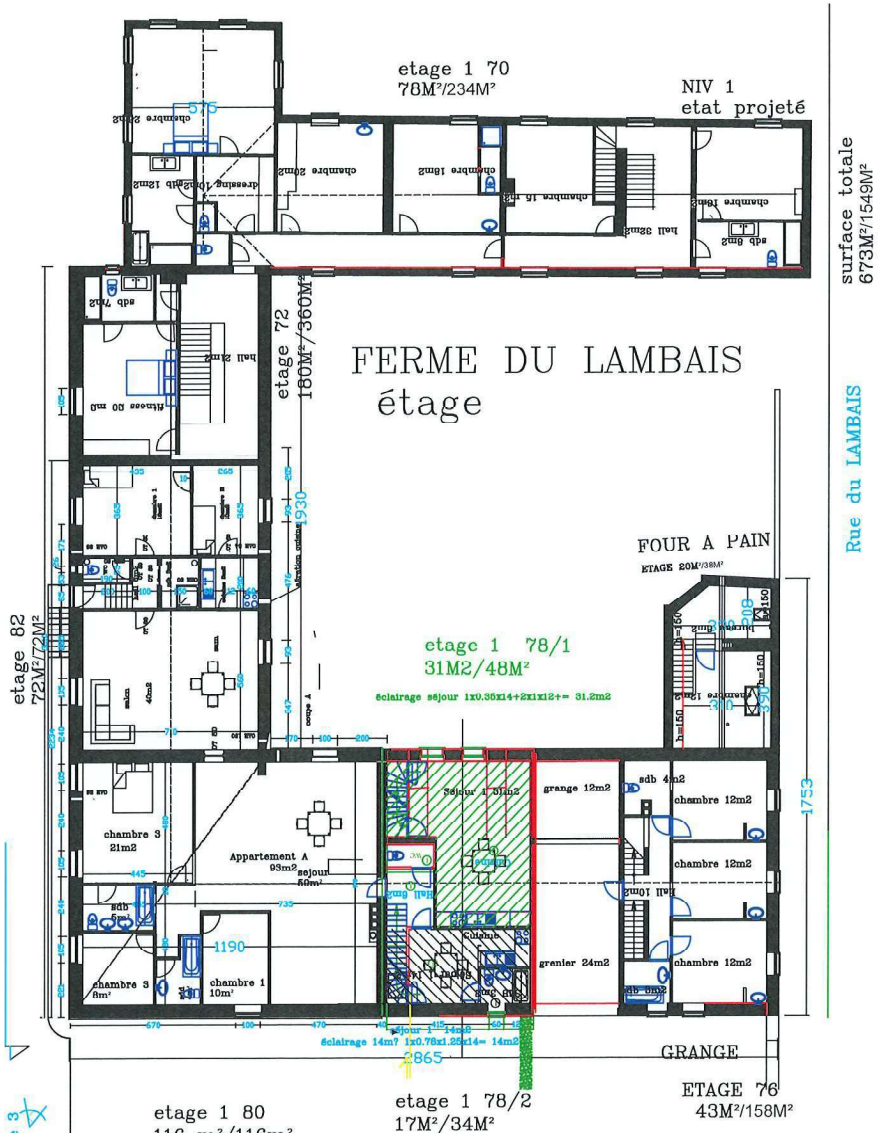


70-84 PLANS NIV1 Rue du LAMBAIS ECH 1/200 6/10

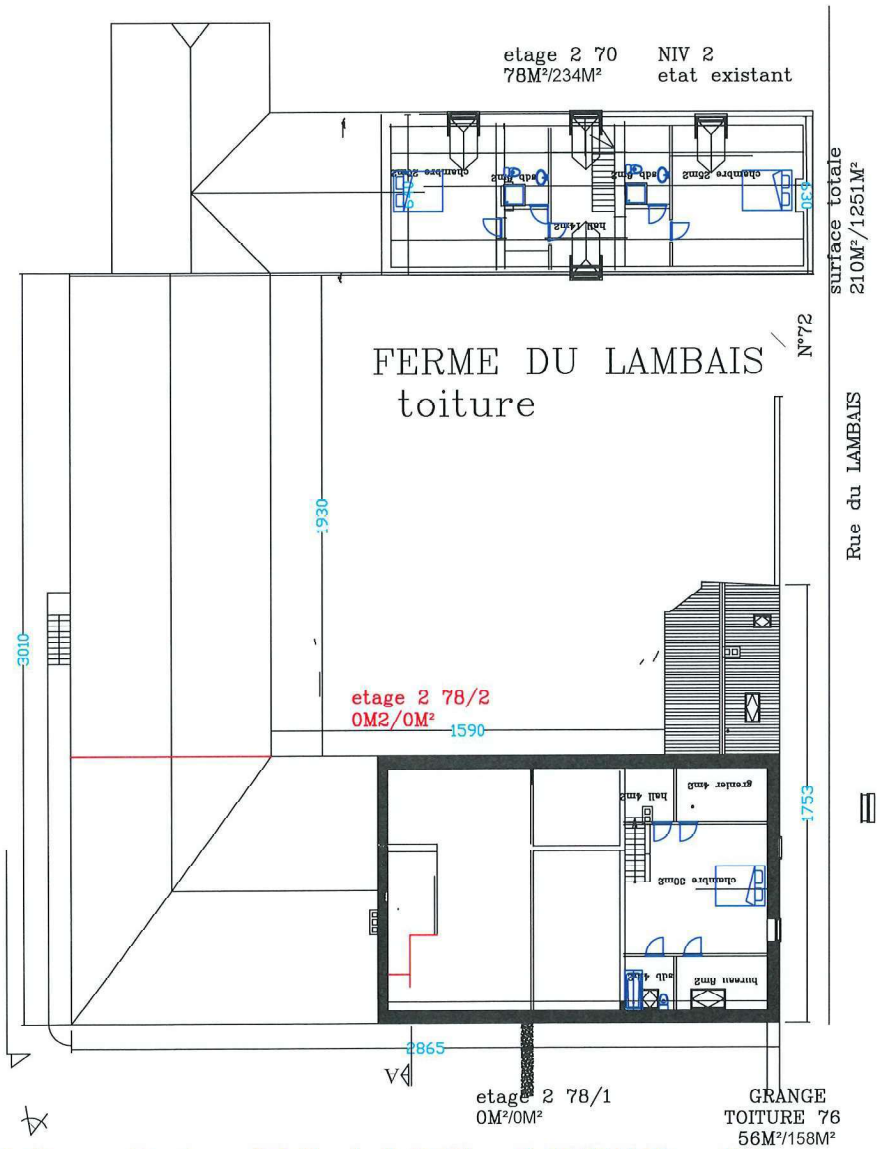


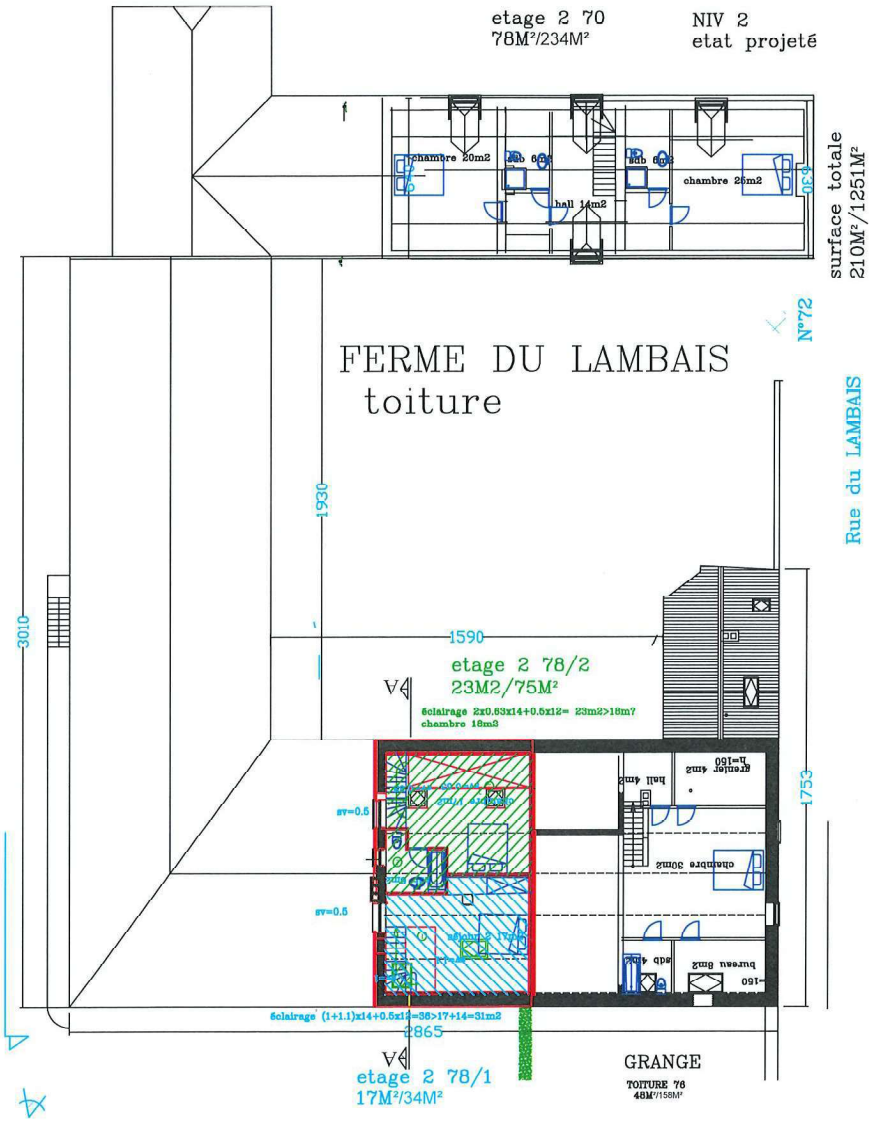


70-84 PLANS NIV2 Rue du LAMBAIS ECH 1/200 7/10

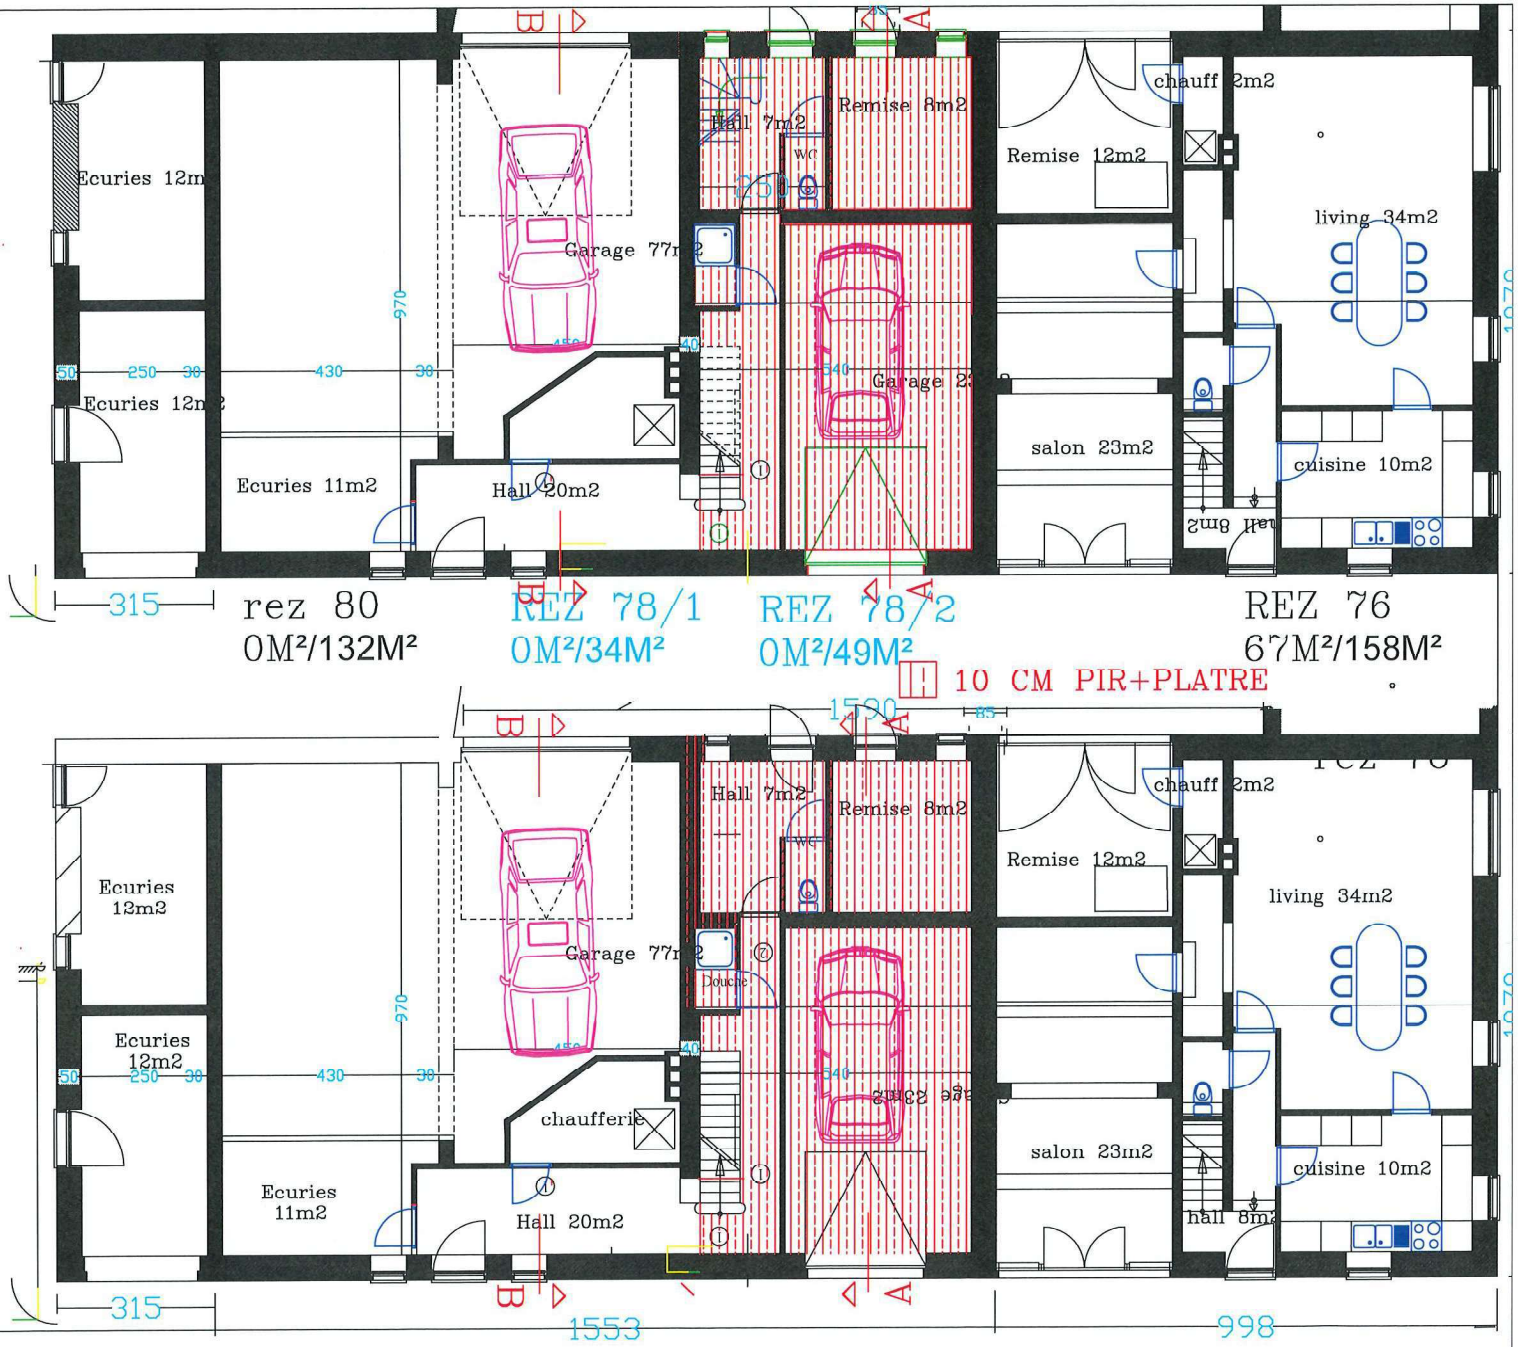

70-84 Rue du LAMBAIS PLANS NIV 0 ECH 1/100 8/10

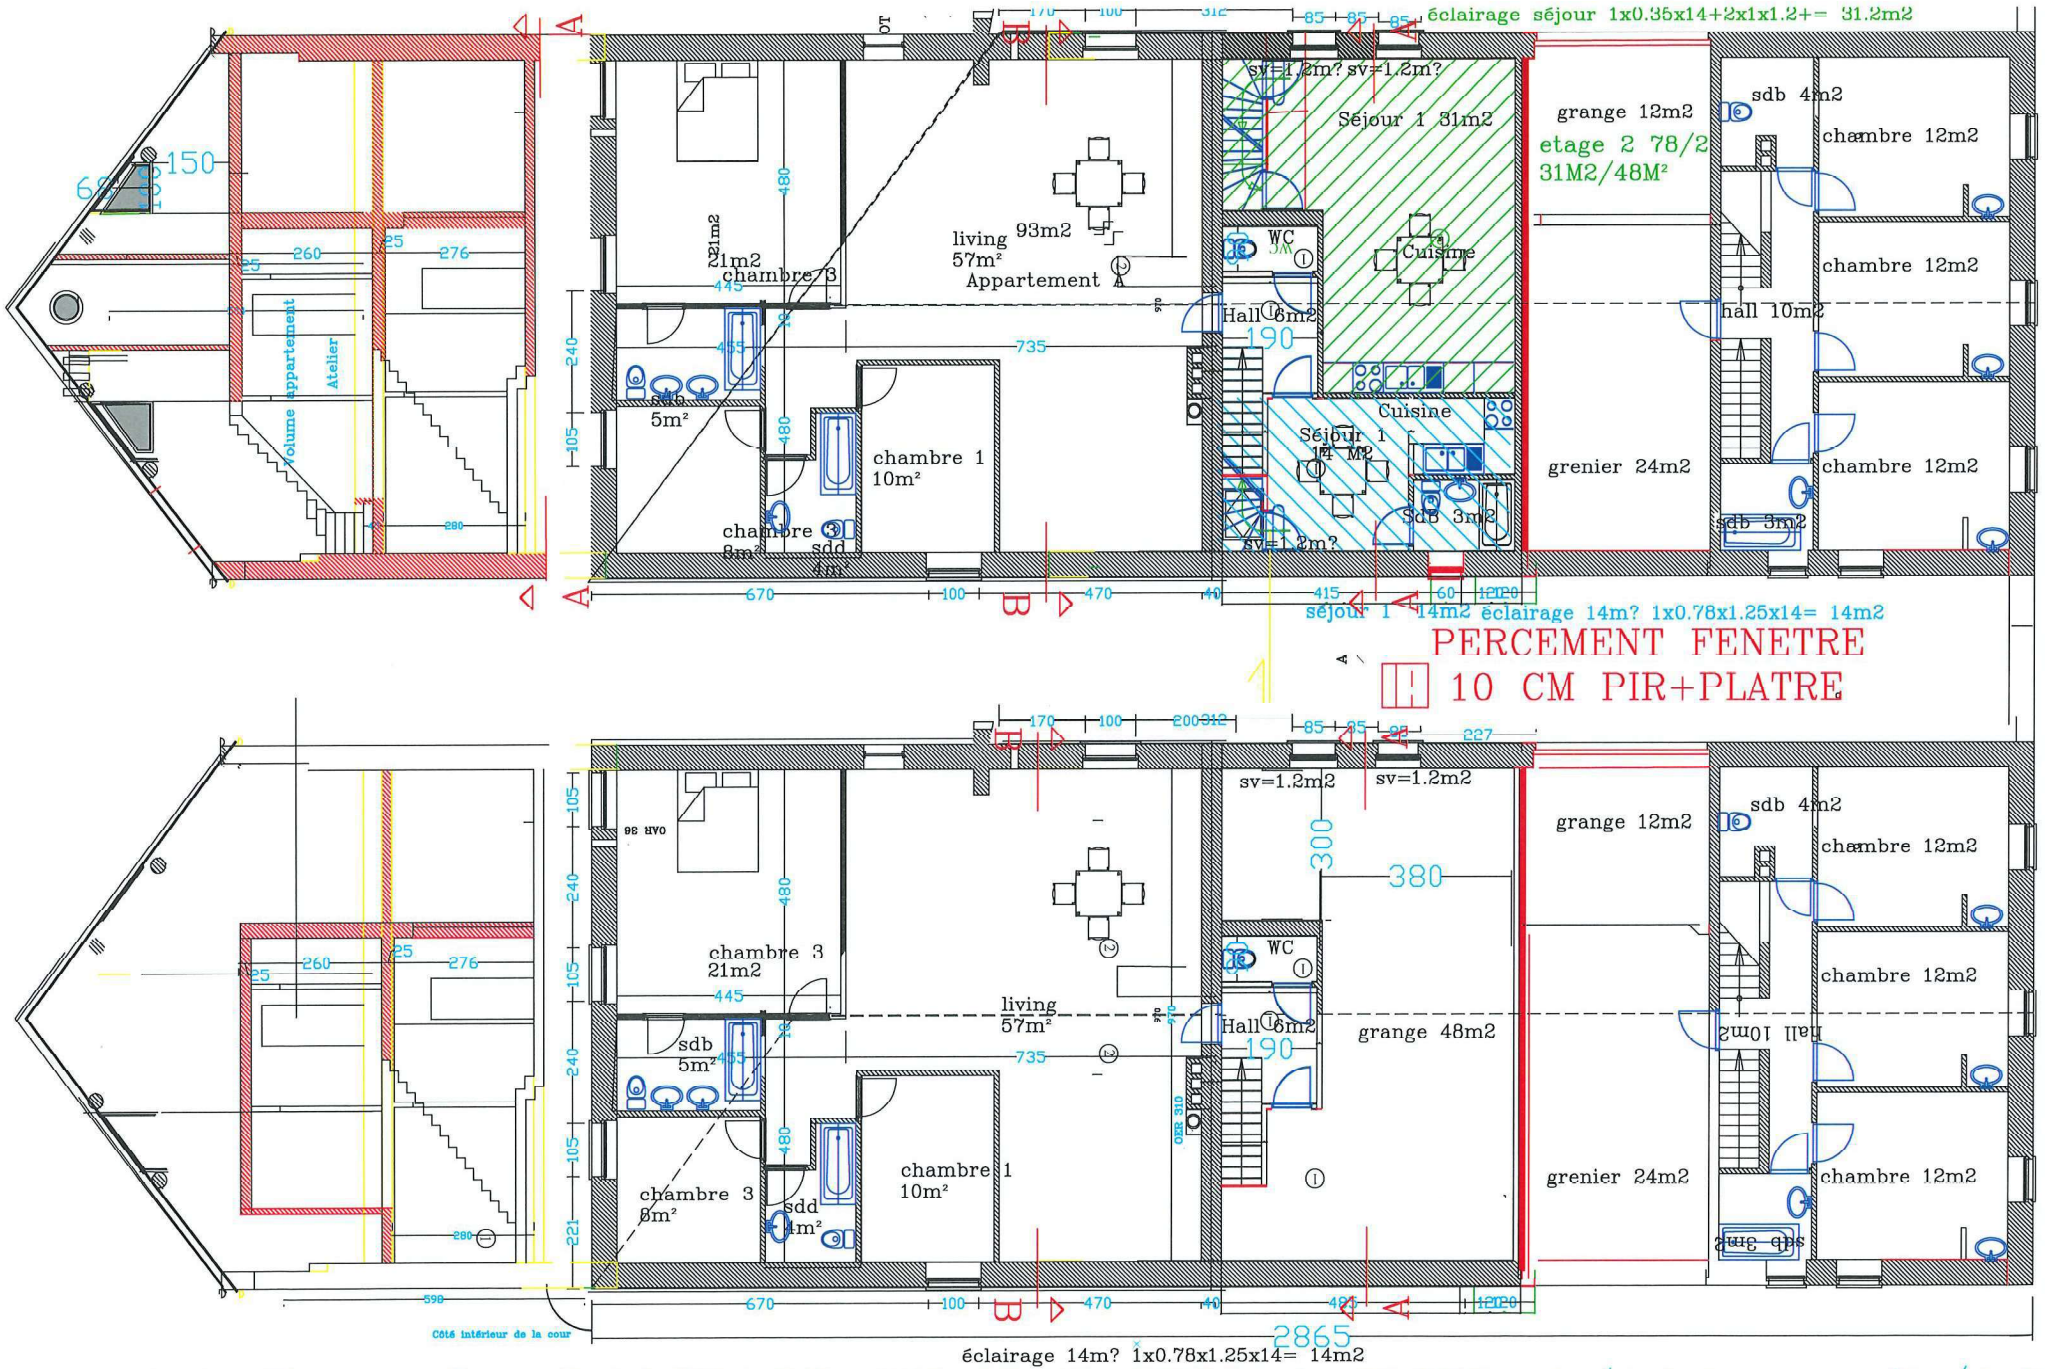

70-84 Rue du LAMBAIS PLANS NIV 1 ECH 1/100 9/10

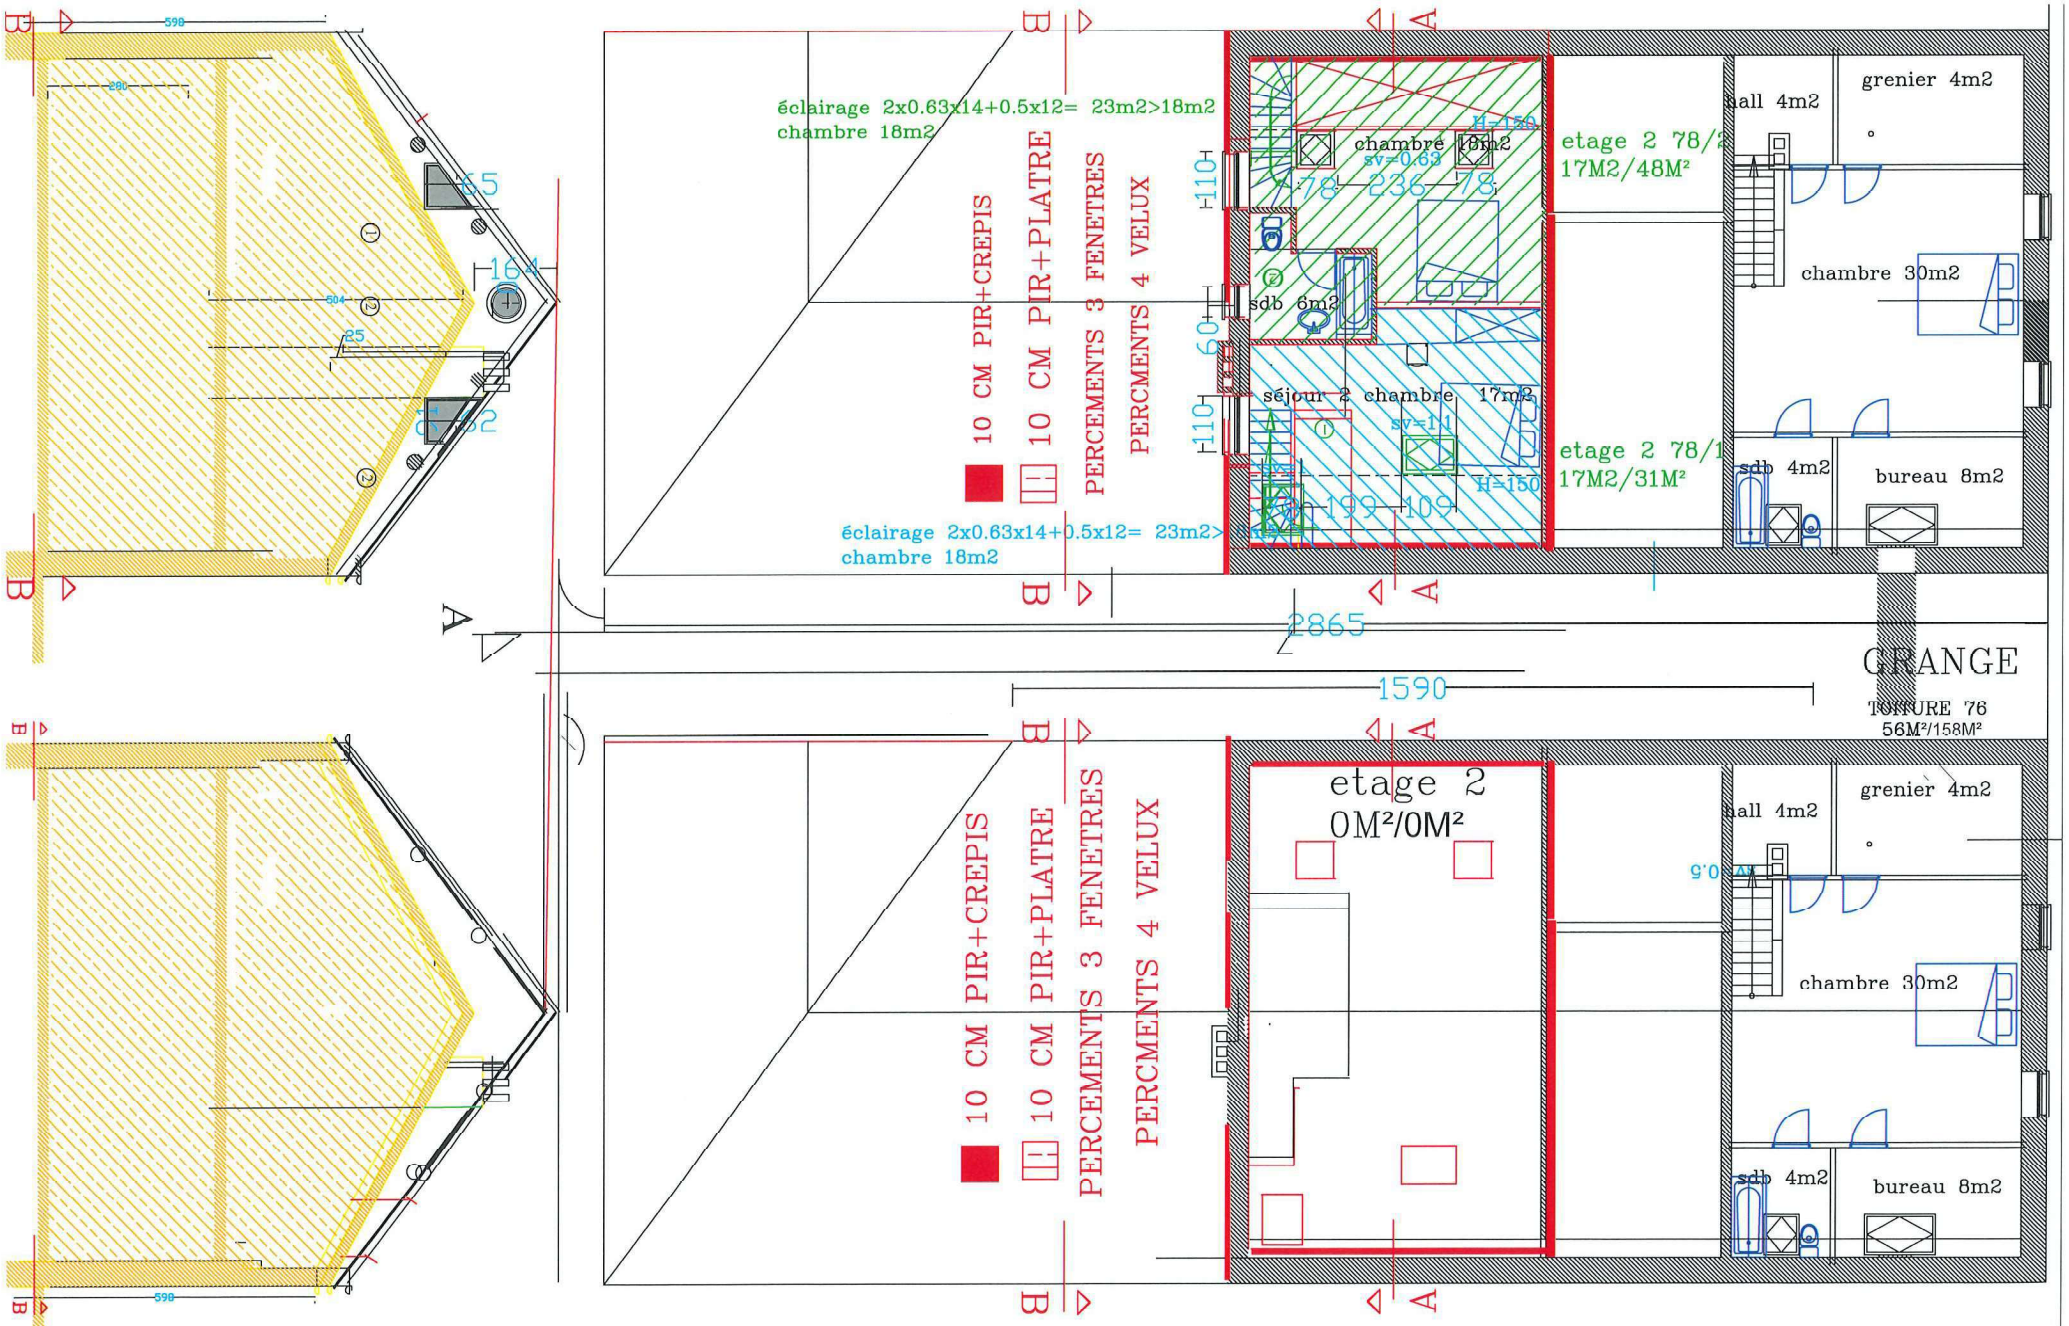

70-84 Rue du LAMBAIS PLANS NIV 2 ECH 1/100 10/10