ACEG asbl
Organisme agrée

Ringlaan 39
1853 - Strombeek-Bever
tel. 02 880 88 90
info@aceg.be
www.aceg.be

BELAC 522-INSP
ISO/IEC 17020

Procès-verbal de contrôle d'une installation électrique en BT et TBT

CONFORME

Date inspection: 29/10/2021 **Inspecteur:** Vincent Draye **Mentor:** **Installateur:** Romserv SCRL

Étiquette d'identification:

N° TVA:BE 0546 778 112

Marque et type d'appareil de mesure:
Metrel Eurotest ET61557

N° série:: 18460128

Référence client:

Adresse de l'installation

Rue	Avenue Emile Vandervelde
Numéro	28
Boîte	
Code postal	1350
Commune	Orp-Jauche
Pays	Belgique

Propriétaire

Nom	Jill vandermeulen
Rue	Avenue Emile Vandervelde
Numéro	28
Boîte	
Code postal	1350
Commune	Orp-Jauche
Pays	Belgique

Installateur

Nom	Romserv SCRL
N° TVA	BE 0546 778 112
Numéro de téléphone	0484380316
E-mail	mariusdiaconescu87@icloud.com

Type : maison **EAN** : 540 **N° compteur:** : 10983796

Image du tableau de repartition et de manoeuvre:



Type de contrôle: Visite de contrôle d'une installation domestique selon(AR 08/09/2019) - RGIE Livre 1 - 6.5. et 8.2.2. et 4.2.4.3.

Distributeur: ORES Tension: 3~230V Liaison comp / tableau: 16 mm² Protection Max: : 33 A

Nombres tableaux: 3 Nombres circuits: 46

Ri général: 2,19 MΩ

OK



Prise de terre: Electrode verticale enterrée

RE: 27,4 Ω OK



DISPOSITIF DE PROTECTION À COURANT DIFFÉRENTIEL - RÉSIDUEL

IΔ (mA)	In (A)	In - autres (A)	I²t	Type	Circuits protégés	Test	x 2,5
300	40		22,5kA2s (3000A)	A	Tout	OK	OK
30	40		22,5kA2s (3000A)	A	Td2	OK	OK
30	40		22,5kA2s (3000A)	A	Td3	OK	OK

DESCRIPTION INSTALLATION

Nombres circuits	Curve	Protection IN (A)	(autres)	P	Section (mm²)
8(td1)	C	16		2	2,5
2	C	16		2	-
2	C	20		2	2,5
13(td3)	C	16		2	2,5
13(td2)	C	16		2	2,5
7	C	20		2	2,5
1	C	6		2	1,5

Contrôle visuel (général)	OK	**Contact direct**	OK	**Contact indirect**	OK
Raccordement	OK	**schéma en annexe par Aceg asbl**	NA		
Liaisons équipotentielles	BON	**Section des conducteurs**	OK		
Continuité	OK	**Éclairage / machines**	OK		

REMARQUES / INFRACTIONS / NOTES

O27 Le code EAN de l'installation n'a pas pu nous être communiqué durant notre visite.

CONCLUSION

☑ **L'installation électrique est conforme aux prescriptions de l'AR 08/09/2019 - RGIE Livre 1.** La prochaine visite de contrôle est à prévoir avant le 29/10/2046

☑ Les mesures nécessaires ont été prises afin de s'assurer que les bornes d'entrée du dispositif de protection à courant différentiel-résiduel, placé au début de l'installation soit sécurisé par plombage.

☑ Le(s) schéma(s) unifilaires et le(s) plan(s) de position ont été signés par l'organisme agréé.

Cet exemplaire en pdf est la version originale et peut etre diffusé en copie.

Nombre annexe:

PUBLICATION DE LA VISITE TECHNIQUE

L'inspecteur Vincent Draye

Le travailleur,

Devoirs du propriétaire ou locataire dans les installations soumises au RGIE Livre 1 section 9.1.2.

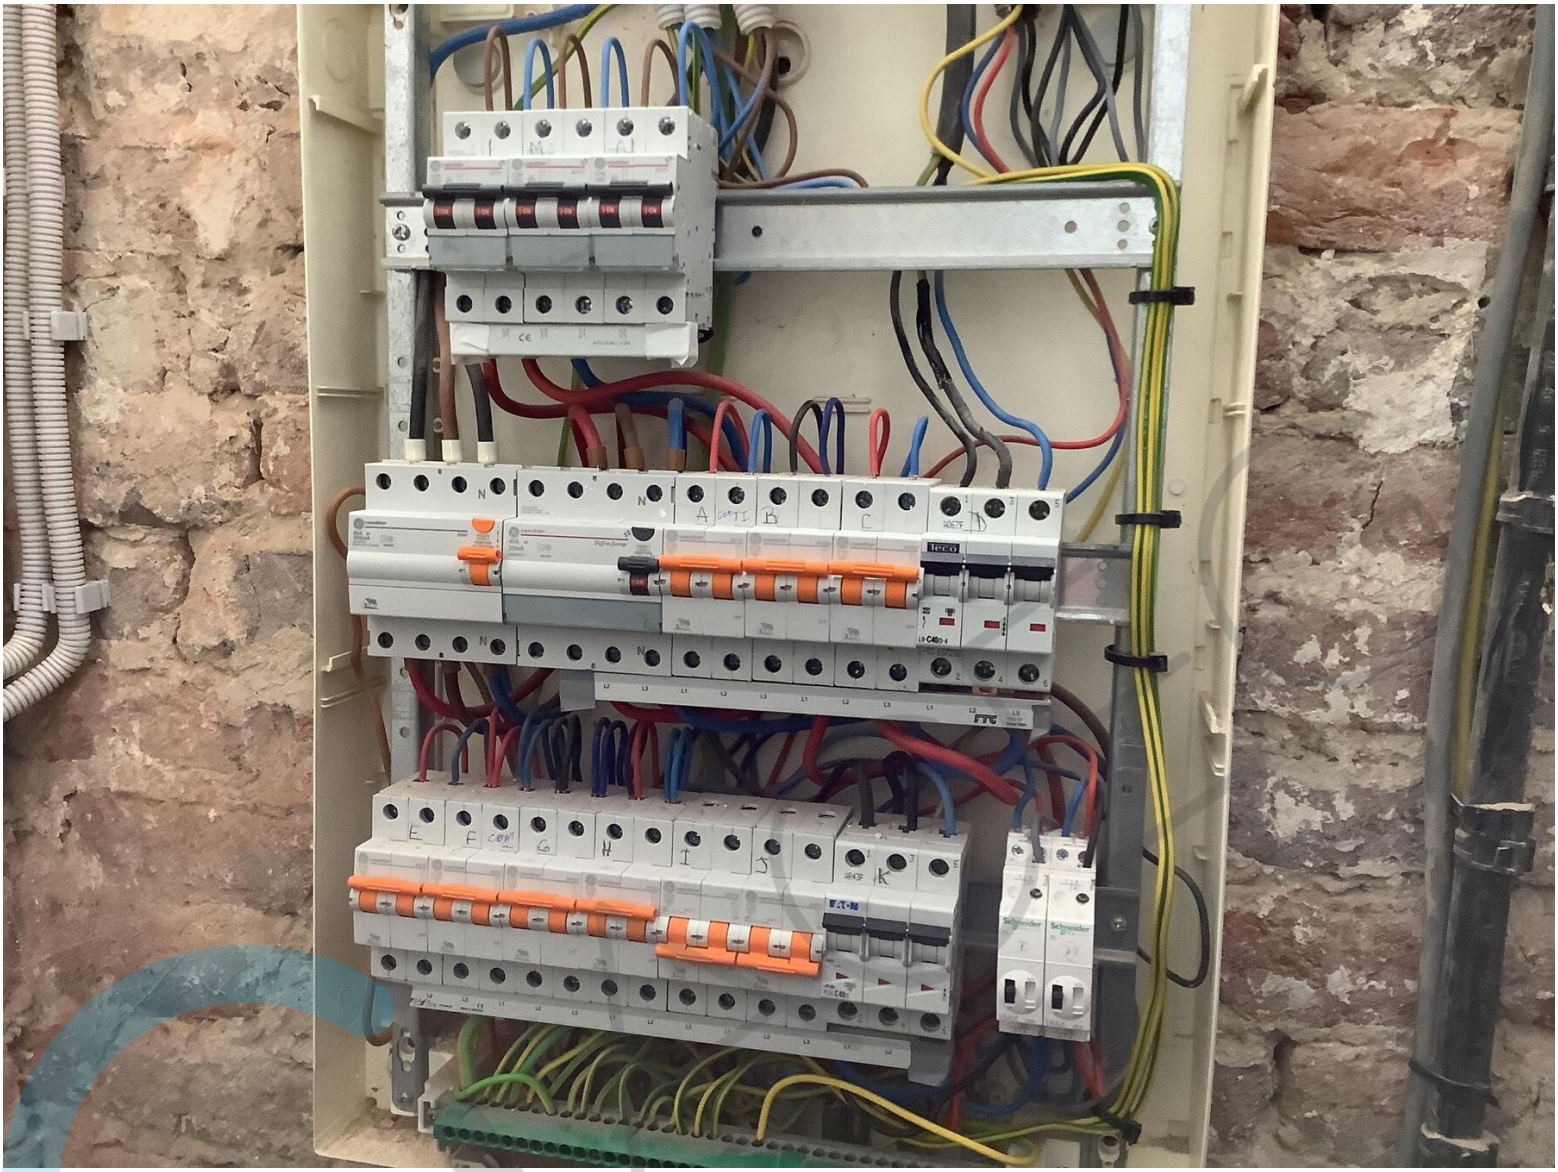
- Le procès-verbal de conformité ou de visite doit être conservé dans le dossier électrique de l'installation.
- Chaque modification apportée à l'installation doit être mentionnée dans le dossier électrique.

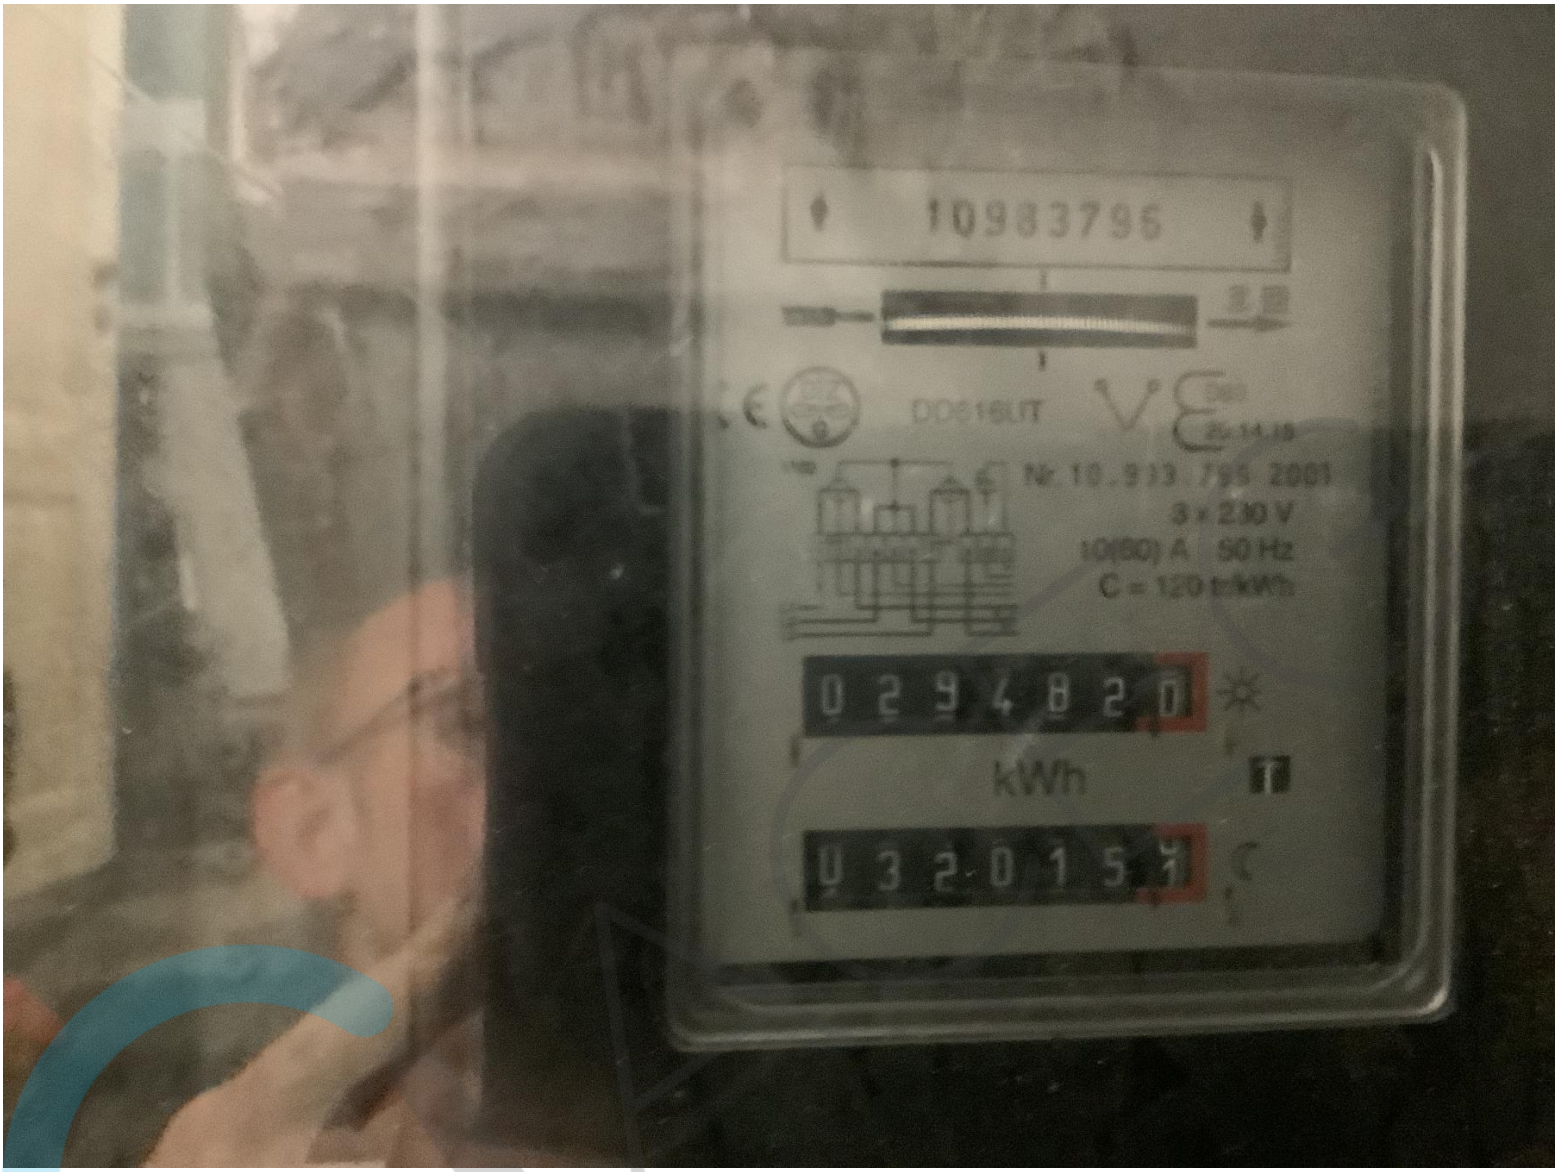
- Tout accident survenu aux personnes et dû directement ou indirectement à la présence d'installation électrique doit être communiqué à la Direction générale de l'Energie du Service public fédéral Economie.

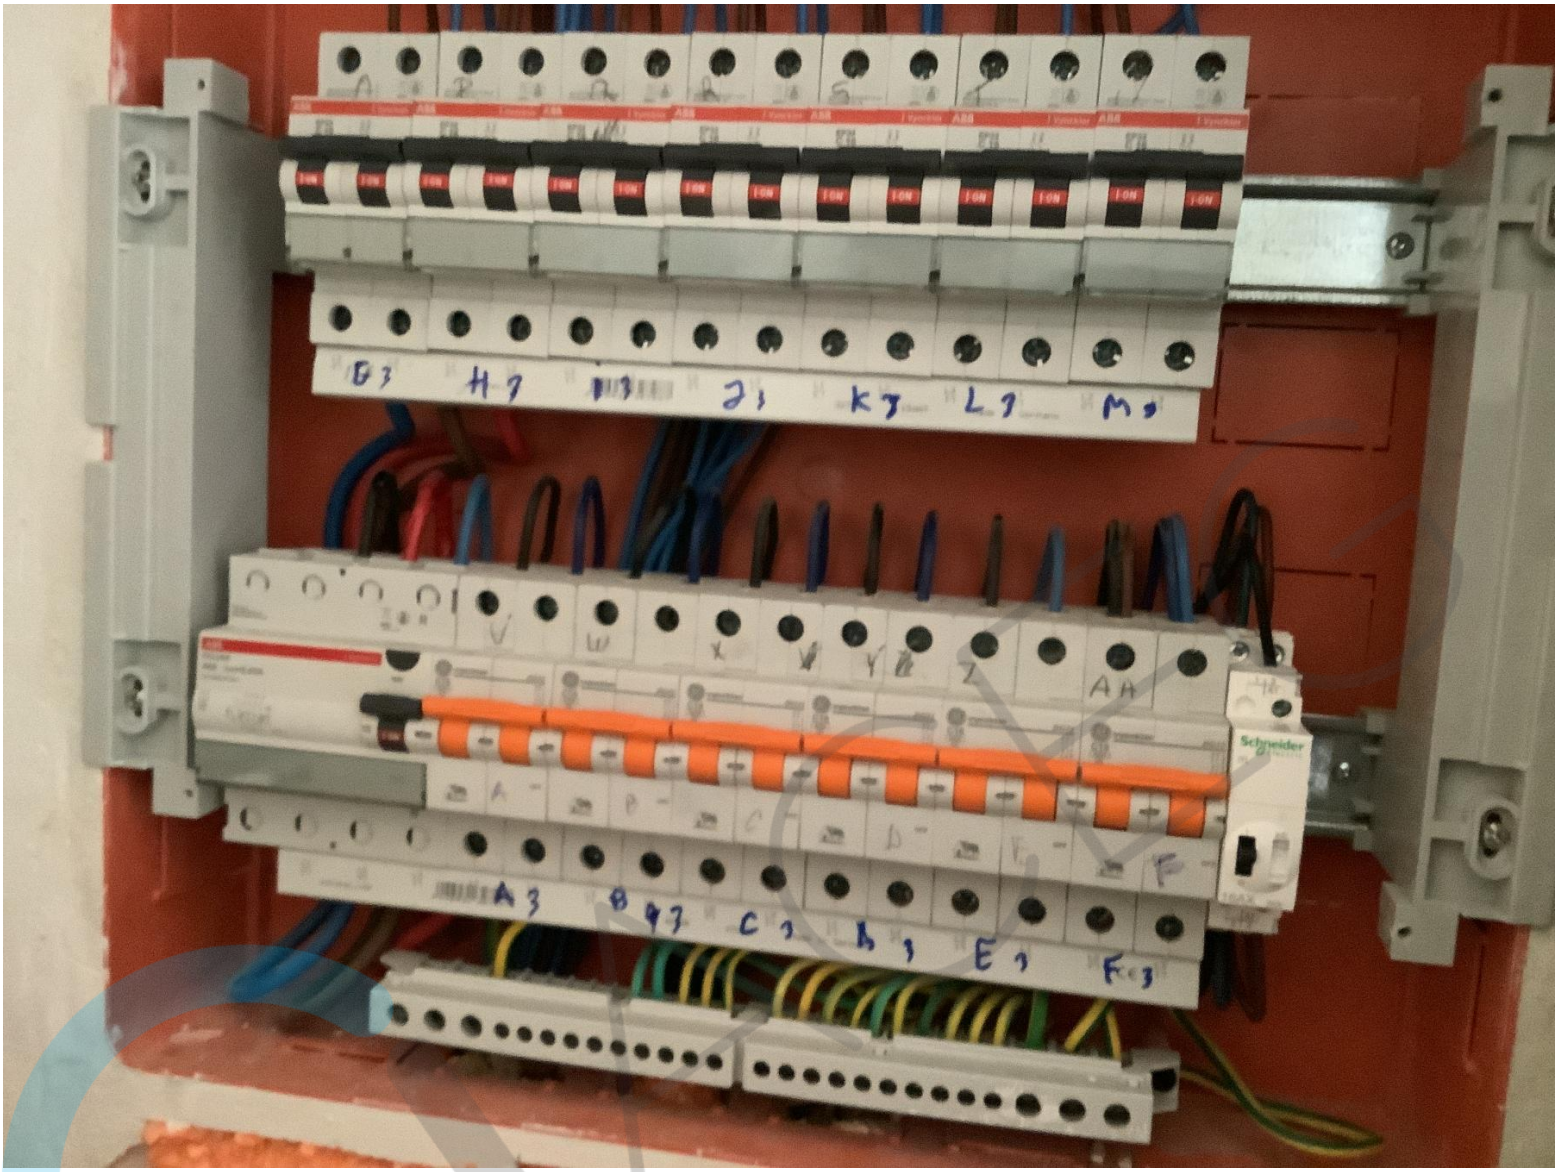
Qualité

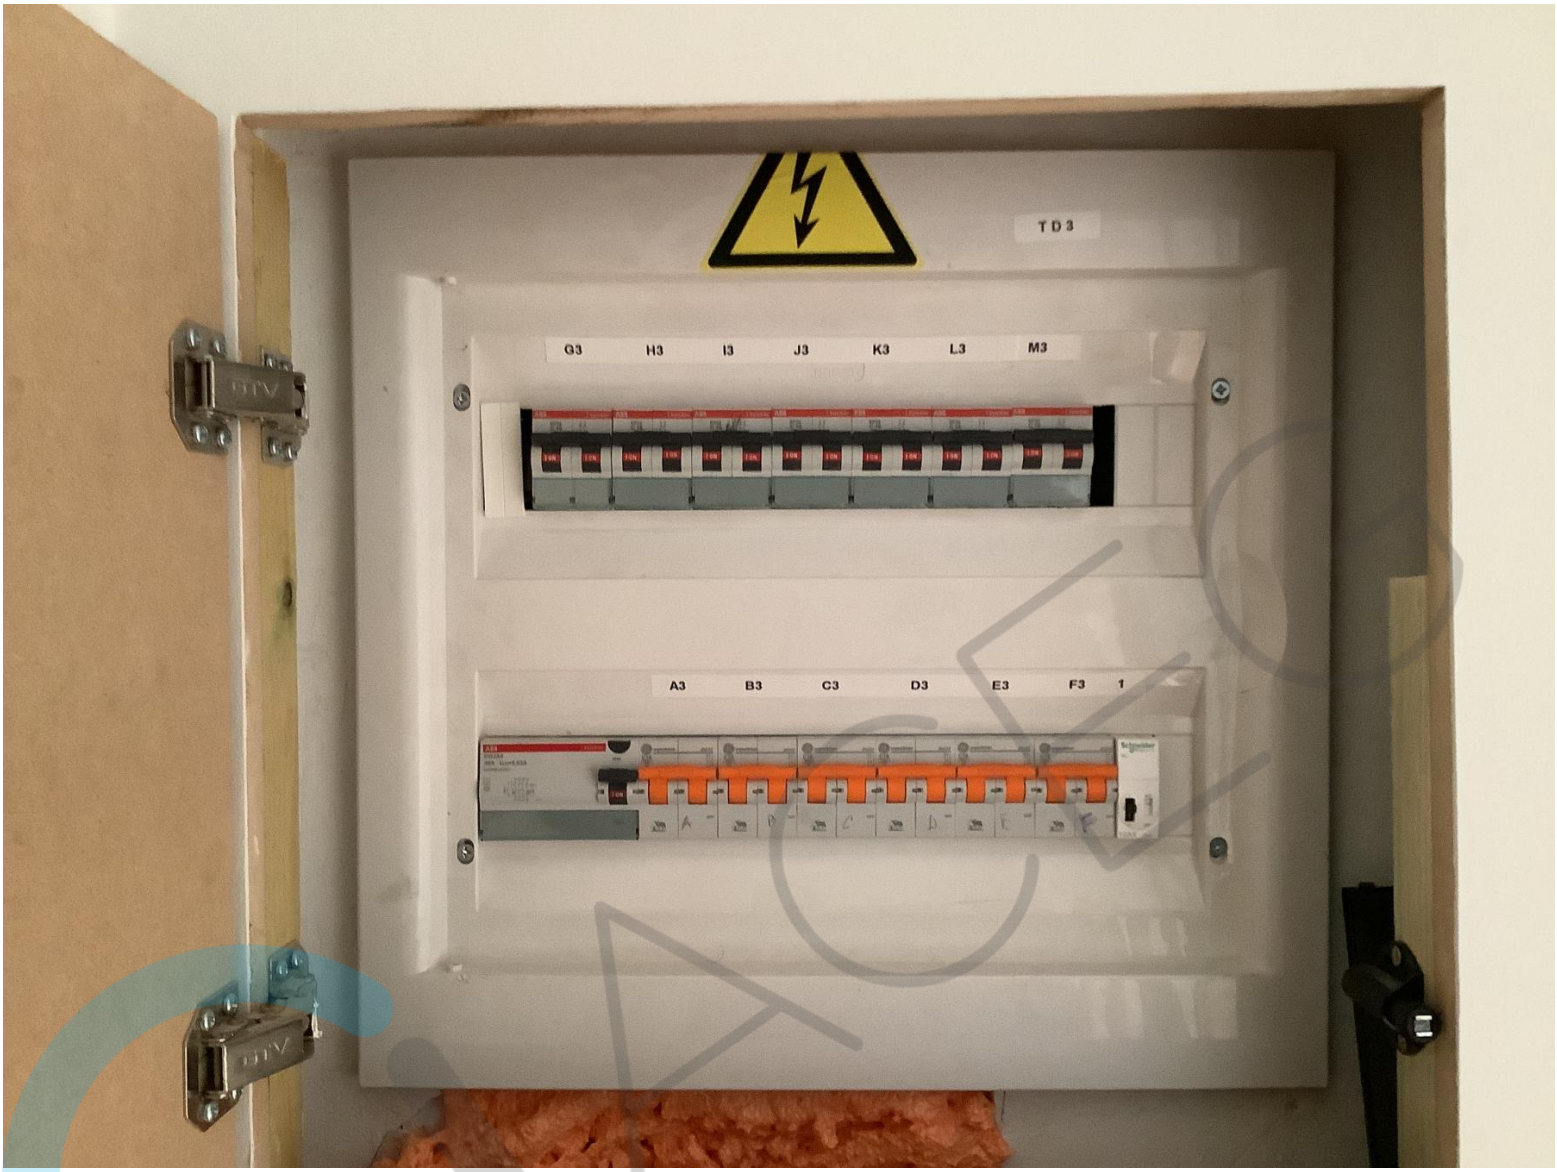
- La reproduction de ce rapport n'est autorisée que sous sa forme intégrale et uniquement avec l'accord écrit de l'organisme et du demandeur.
- Le contrôle a porté sur les parties visibles et normalement accessibles de l'installation.

Feuille de route pour une installation qui est conforme:			
Etape 1	**Etape 2**	**Etape 3**	**Etape 4**
Lisez ce protocole attentivement et faites attention à toutes les notes.	Si vous faites des modifications ou extensions importantes à l'installation, vous devez les faire contrôler.	Le prochain contrôle périodique est prévu pour 29/10/2046	ACEG est à votre service pour tout autres contrôles nécessaires.

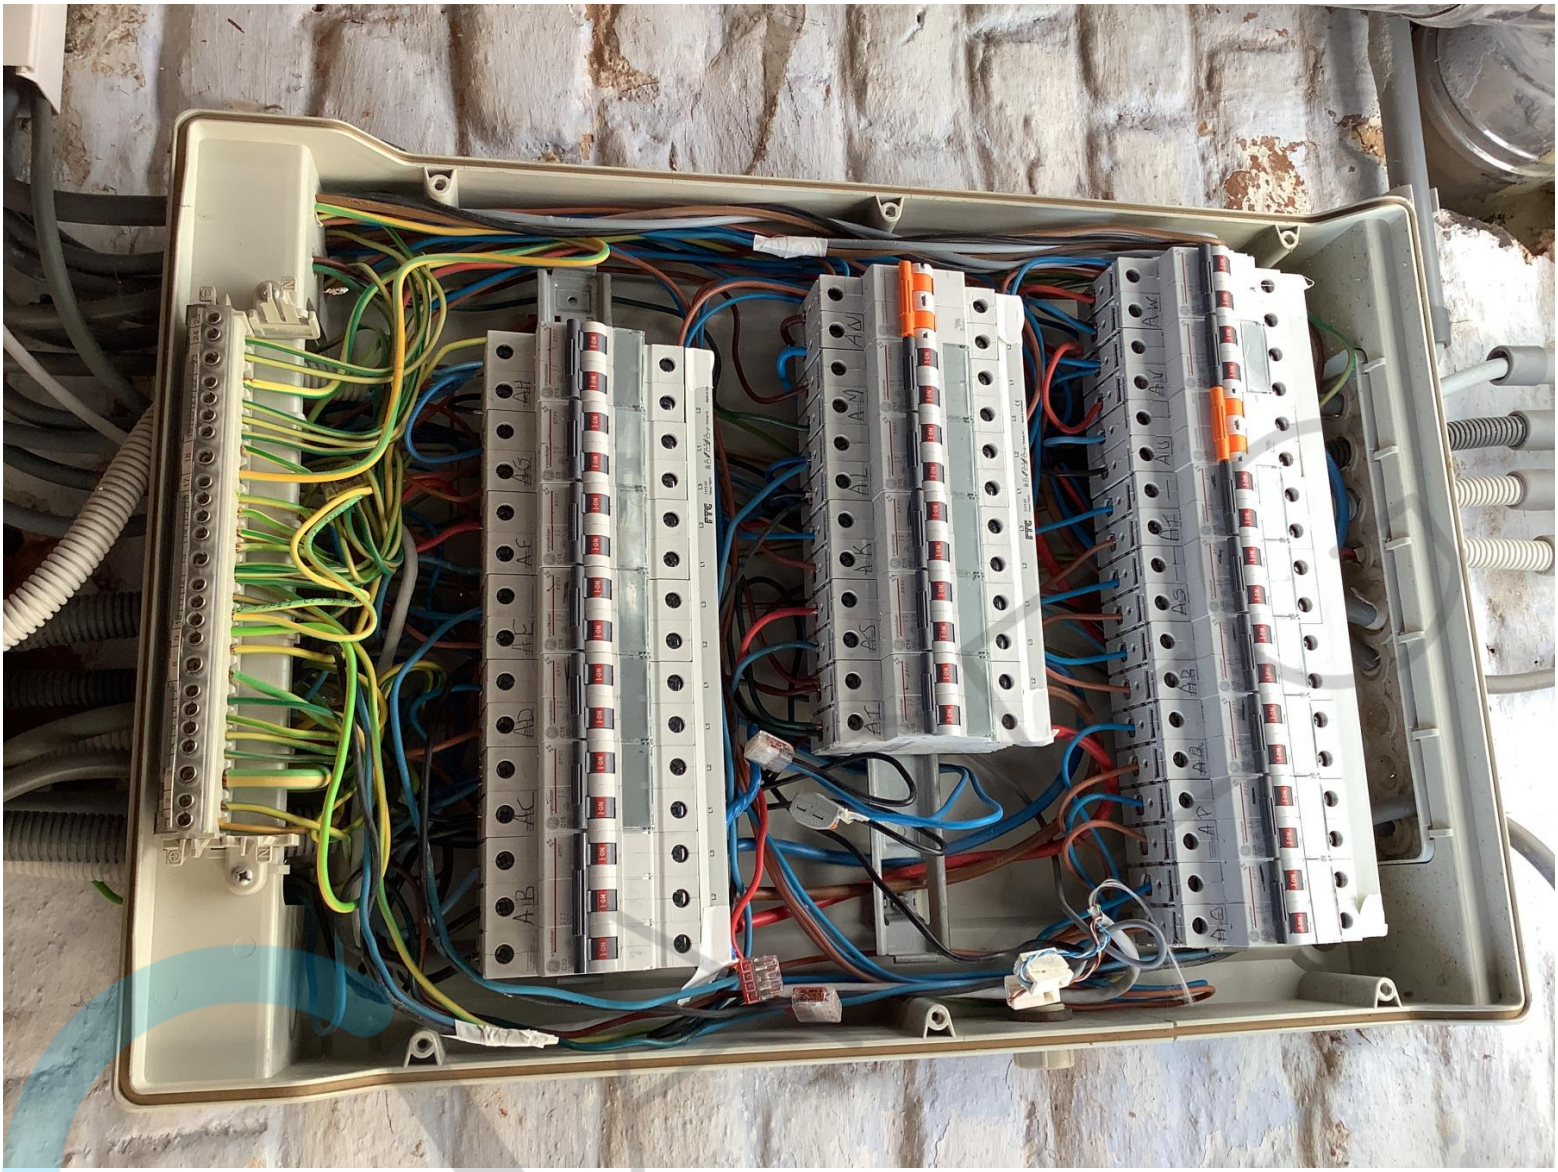


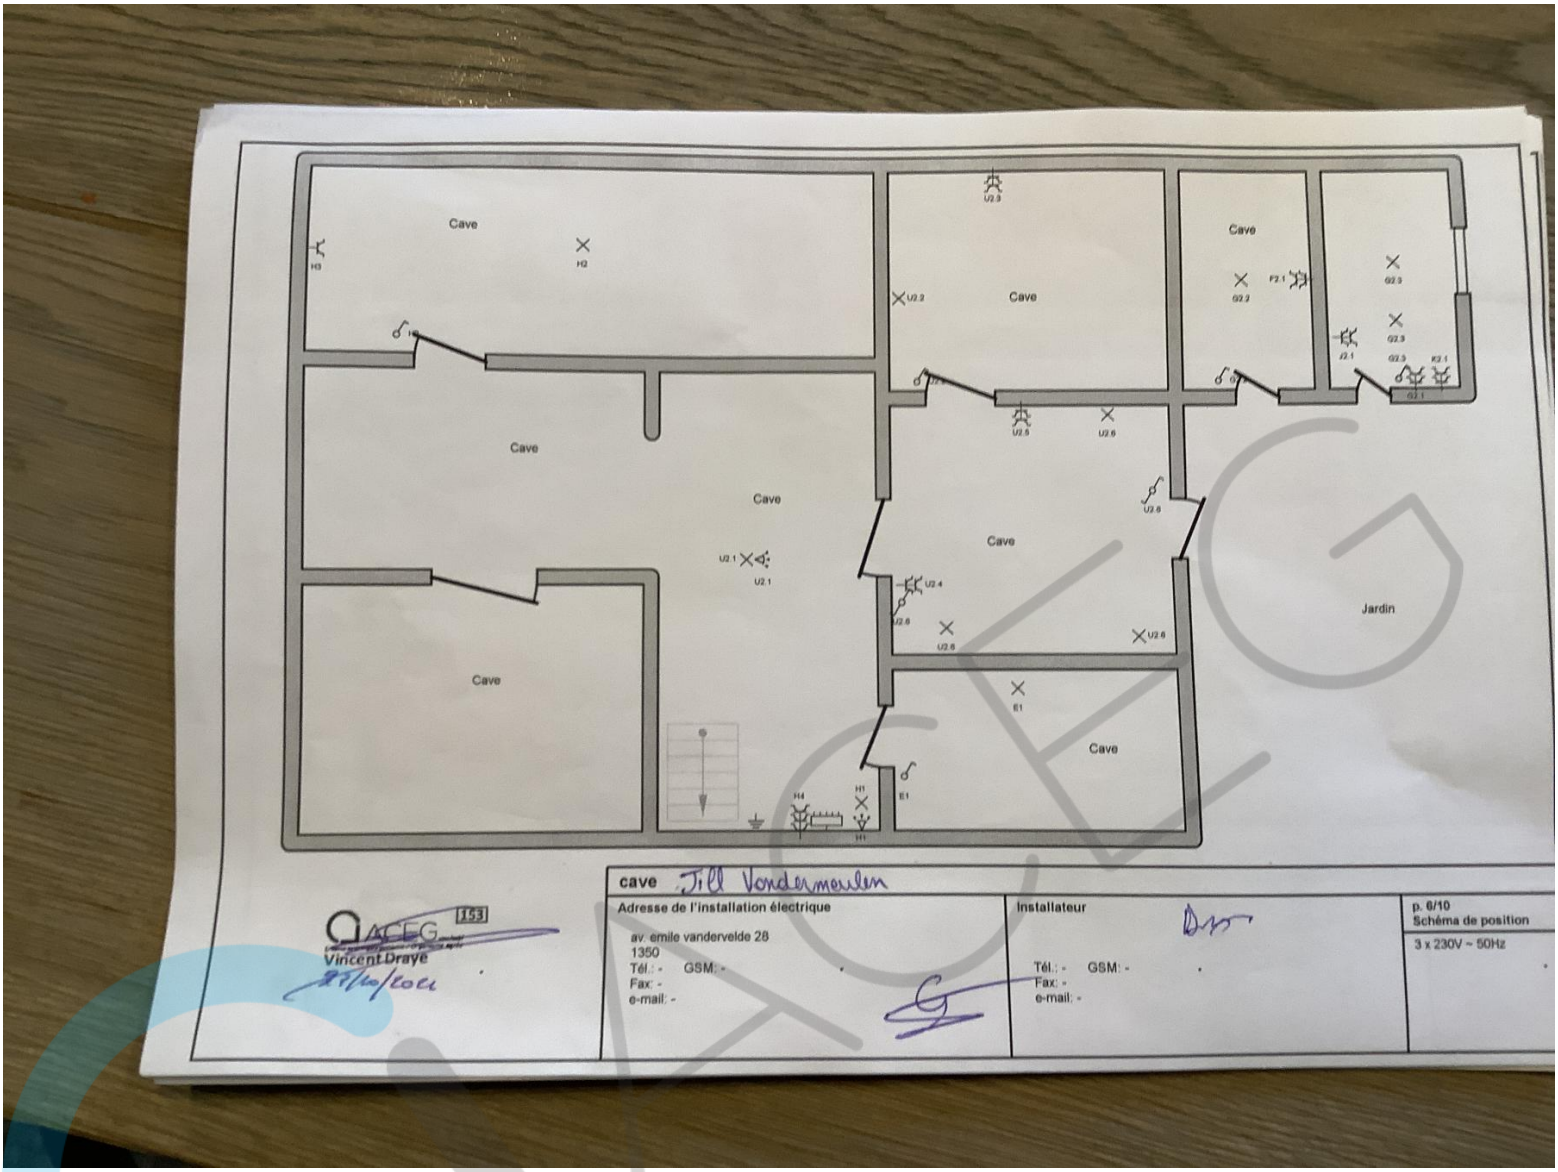

10983796
DD616UT
3 x 230 V
10(80) A 50 Hz
0 2 9 4 8 2 0
kWh
T
0 3 2 0 1 5

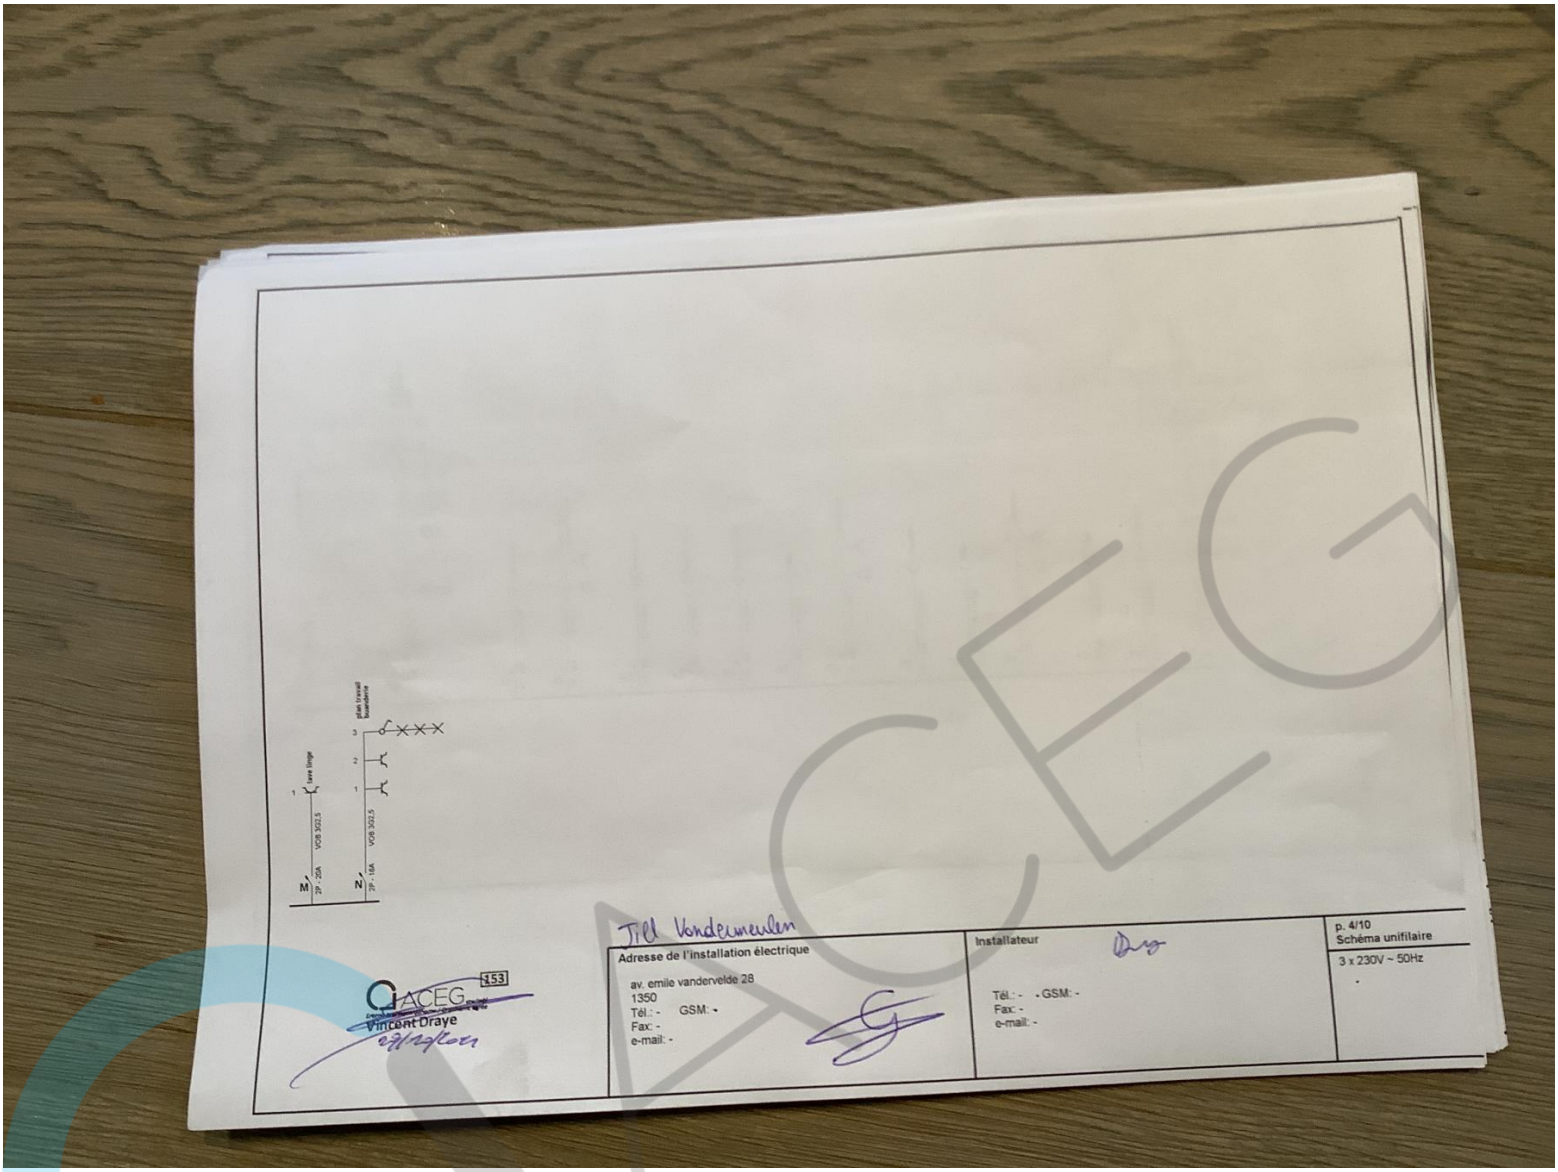

B3
H3
J3
K3
L3
M3
A3
B3
C3
E3
F3
AA
Schneider

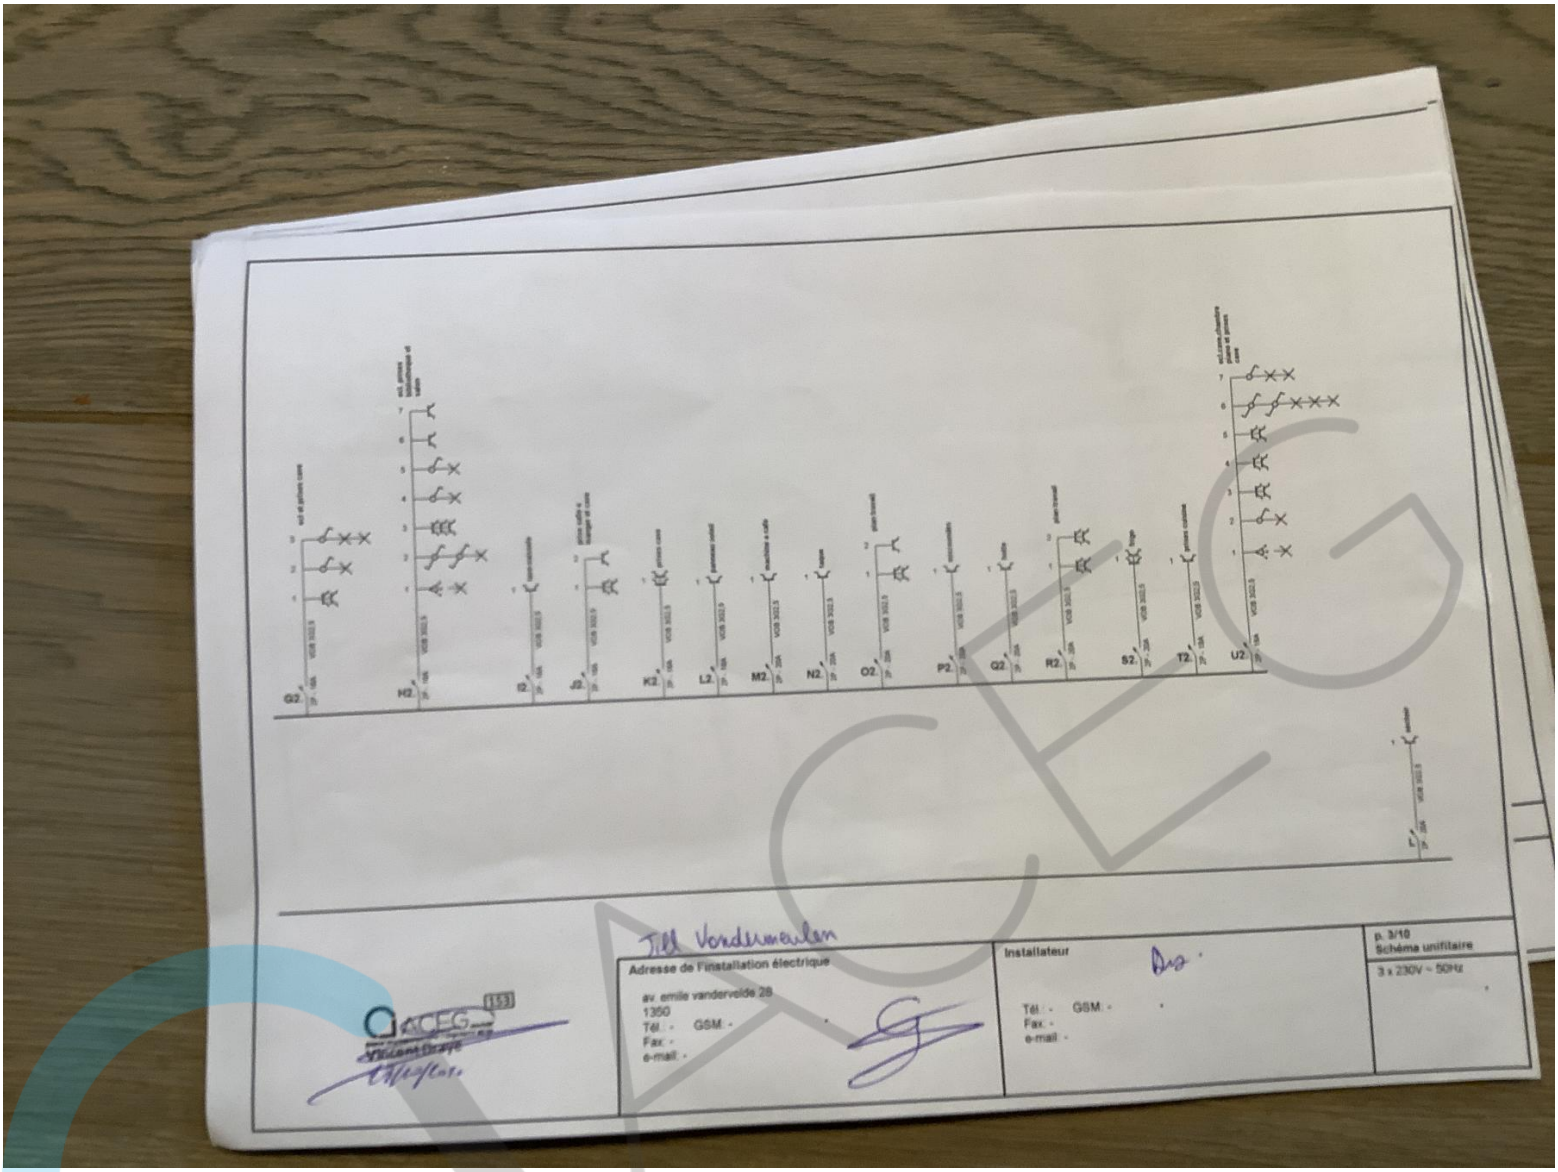

TD3
G3
H3
I3
J3
K3
L3
M3
A3
B3
C3
D3
E3
F3
1

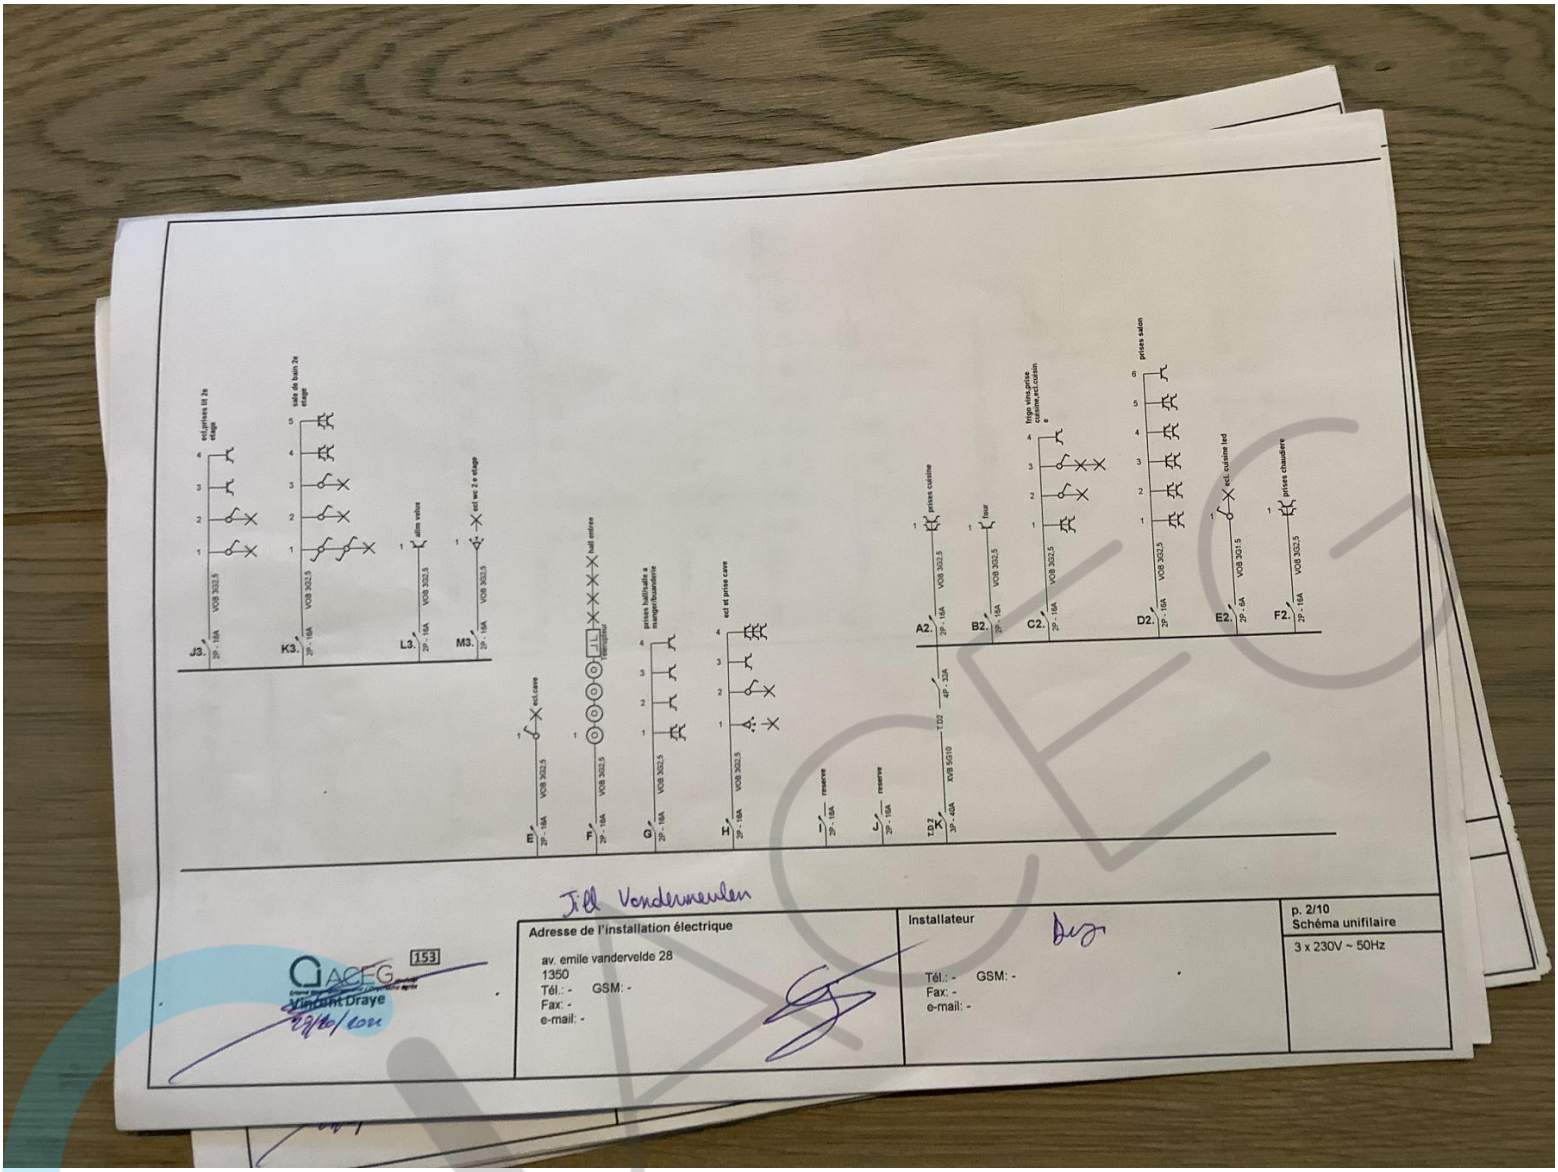

TD2
HENSEL
GENERAL
A2
B2
C2
D2
E2
F2
G2
H2
I2
J2
K2
L2
M2
N2
O2
P2
Q2
R2
S2
T2
U2

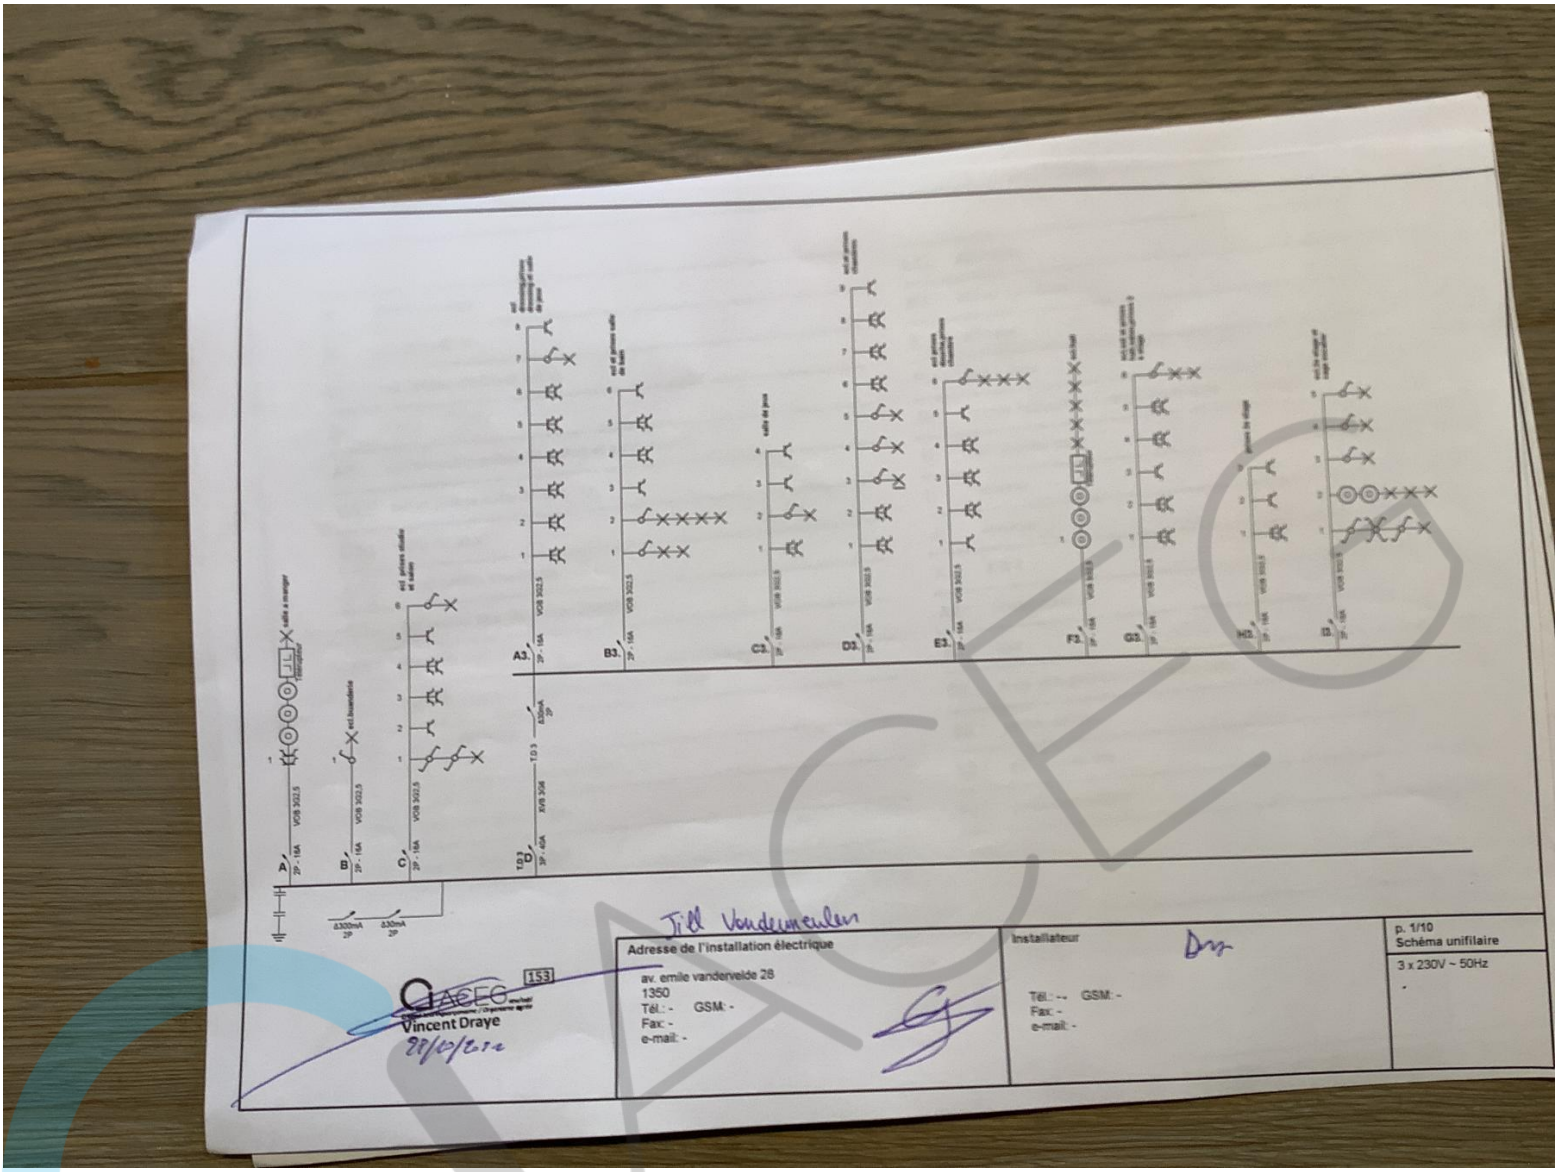


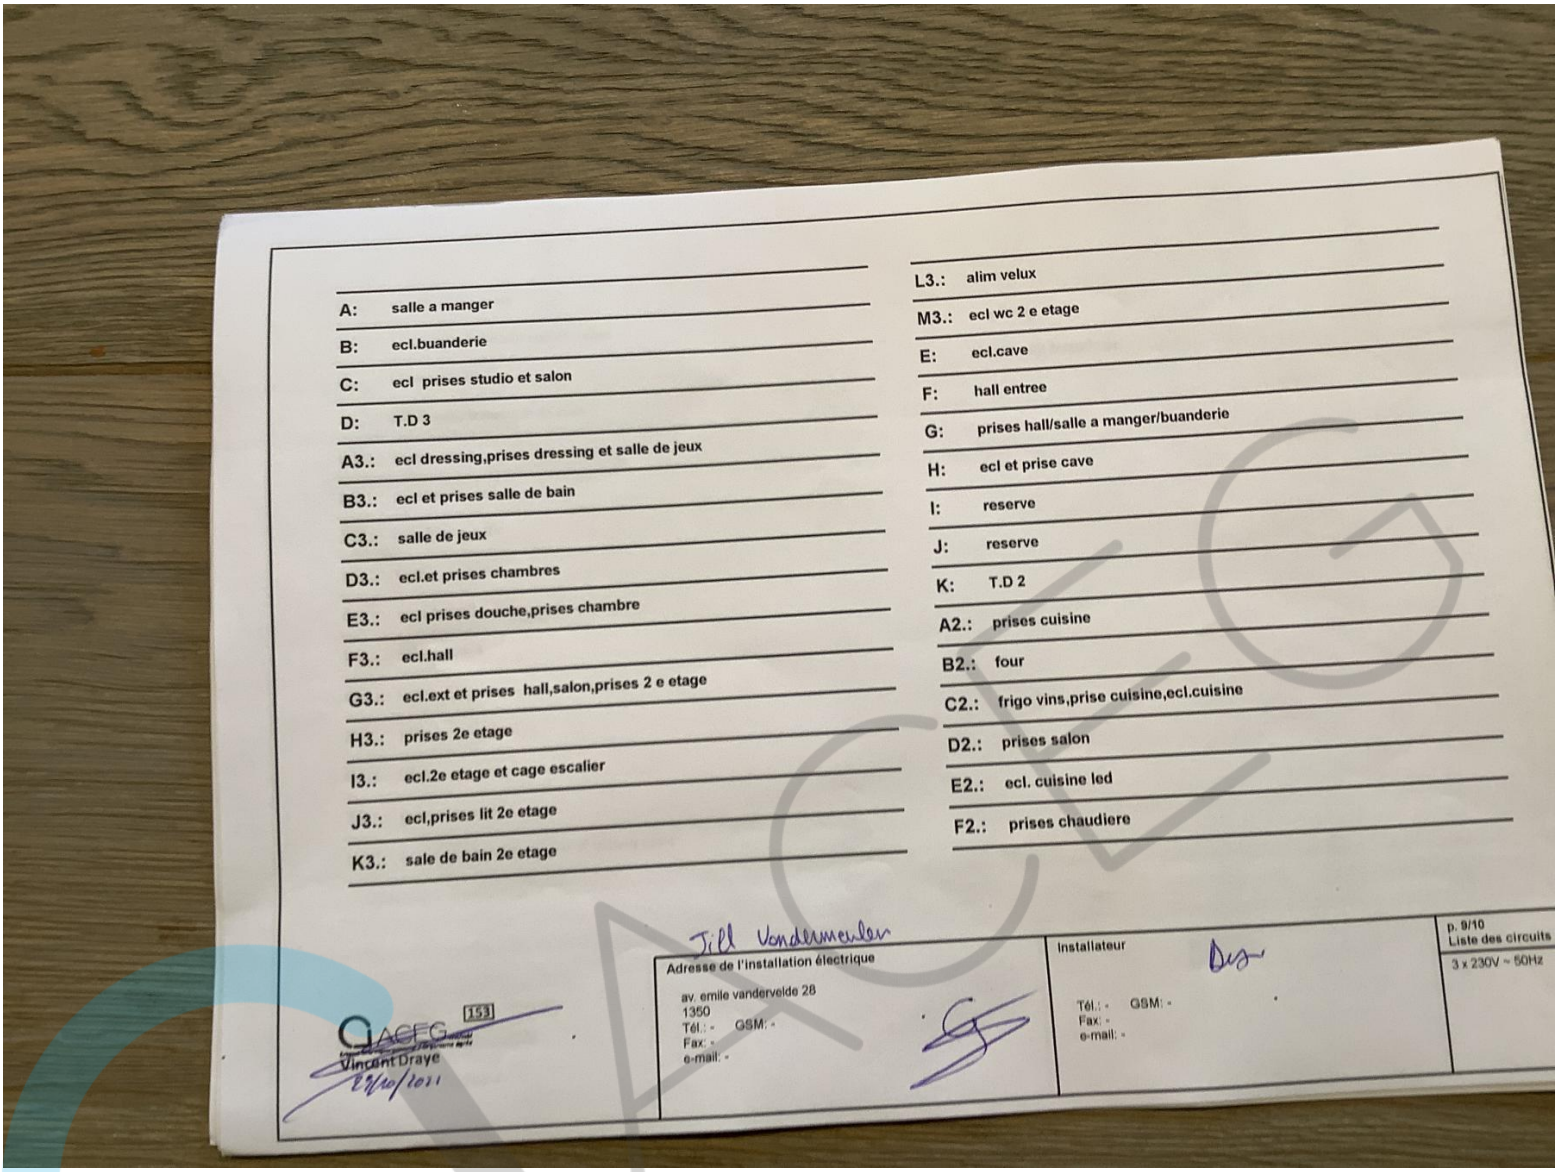

Cave
Cave
Cave
Cave
Cave
Cave
Cave
Cave
Jardin
cave
Jill Vandermeulen
Adresse de l'installation électrique
av. emile vandervelde 28
1350
Tél.: - GSM: -
Fax: -
e-mail: -
Installateur
Tél.: - GSM: -
Fax: -
e-mail: -
p. 6/10
Schéma de position
3 x 230V ~ 50Hz
153
Vincent Draye


Adresse de l'installation électrique
av. emile vandervelde 28
1350
Tél.: -
GSM: -
Fax: -
e-mail: -
Installateur
Tél.: -
GSM: -
Fax: -
e-mail: -
p. 4/10
Schéma unifilaire
3 x 230V ~ 50Hz
Vincent Draye
153


Adresse de l'installation électrique
av. emile vandervelde 28
1350
Tél. -
GSM. -
Fax. -
e-mail. -
Installateur
Tél. -
GSM. -
Fax. -
e-mail. -
p. 3/10
Schéma unifilaire
3 x 230V ~ 50Hz


ecl.prises st 2e étage
salle de bain 2e étage
salle velux
ecl.wc 2 e étage
J3.
K3.
L3.
M3.
ecl.cave
hall entree
prises hall/salle a manger/buanderie
ecl et prise cave
prises cuisine
hotte
frigo-congelateur/micro-ecl.cuisine
prises salon
ecl. cuisine led
prises chaudiere
A2.
B2.
C2.
D2.
E2.
F2.
reserve
reserve
T02
Jill Vandermeulen
Adresse de l'installation électrique
av. emile vandervelde 28
1350
Tél.: -
GSM: -
Fax: -
e-mail: -
Installateur
Tél.: -
GSM: -
Fax: -
e-mail: -
153
ACEG
Vincent Draye
p. 2/10
Schéma unifilaire
3 x 230V ~ 50Hz


Adresse de l'installation électrique
av. emile vanderveide 28
1350
Tél.: - GSM: -
Fax: -
e-mail: -
Installateur
Tél.: -- GSM: -
Fax: -
e-mail: -
p. 1/10
Schéma unifilaire
3 x 230V ~ 50Hz
Vincent Draye



A:	salle a manger	L3.:	alim velux
B:	ecl.buanderie	M3.:	ecl wc 2 e etage
C:	ecl prises studio et salon	E:	ecl.cave
D:	T.D 3	F:	hall entree
A3.:	ecl dressing,prises dressing et salle de jeux	G:	prises hall/salle a manger/buanderie
B3.:	ecl et prises salle de bain	H:	ecl et prise cave
C3.:	salle de jeux	I:	reserve
D3.:	ecl.et prises chambres	J:	reserve
E3.:	ecl prises douche,prises chambre	K:	T.D 2
F3.:	ecl.hall	A2.:	prises cuisine
G3.:	ecl.ext et prises hall,salon,prises 2 e etage	B2.:	four
H3.:	prises 2e etage	C2.:	frigo vins,prise cuisine,ecl.cuisine
I3.:	ecl.2e etage et cage escalier	D2.:	prises salon
J3.:	ecl,prises lit 2e etage	E2.:	ecl. cuisine led
K3.:	sale de bain 2e etage	F2.:	prises chaudiere

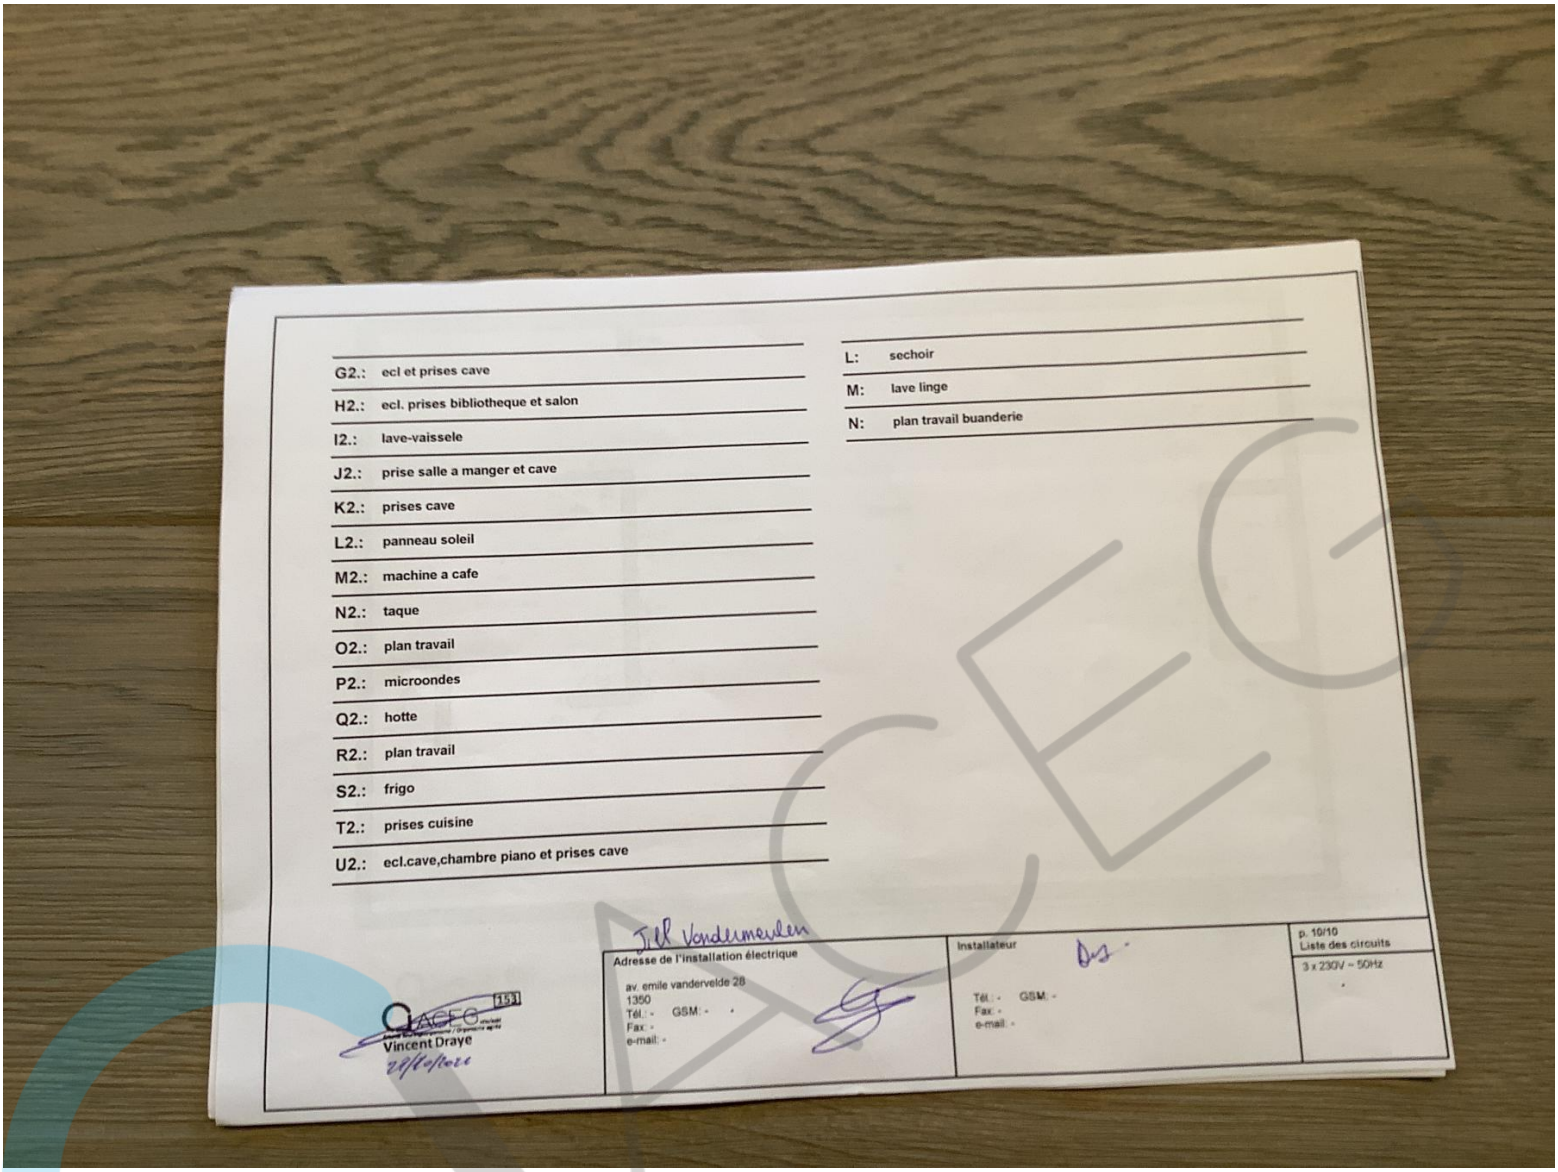
Jill Vandermeulen

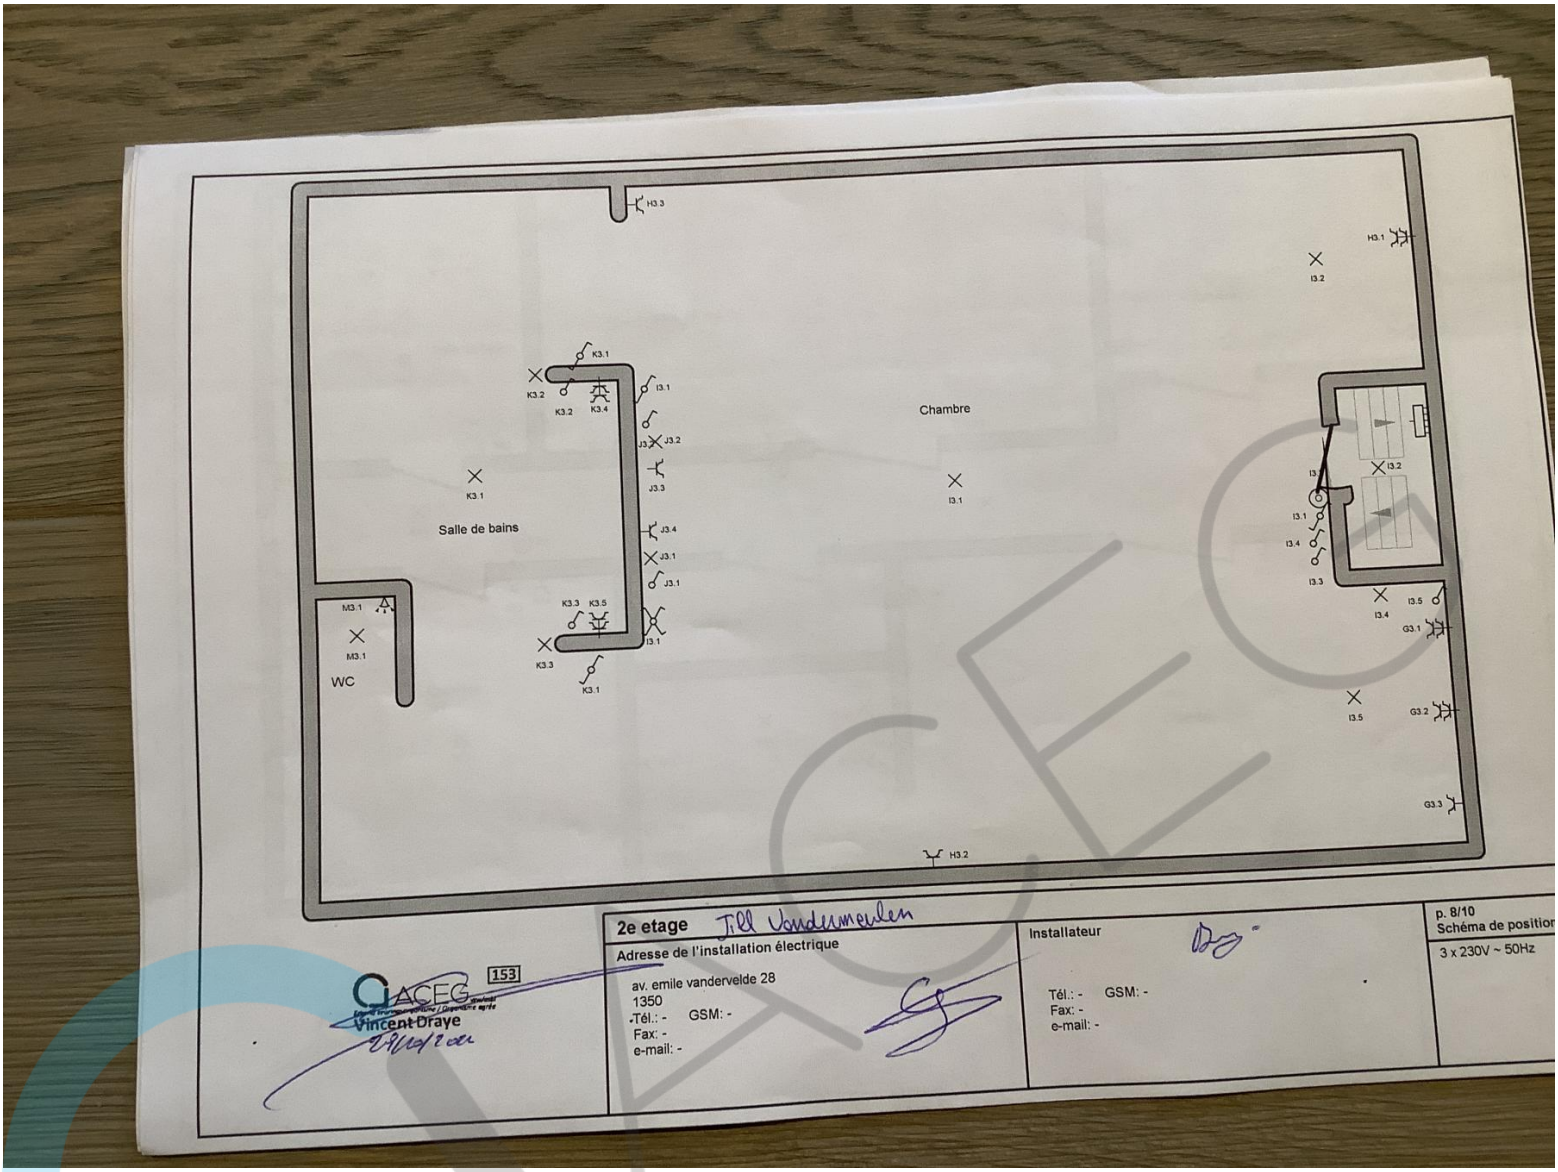
Adresse de l'installation électrique
av. emile vandervelde 28
1350
Tél.: - GSM: -
Fax: -
e-mail: -

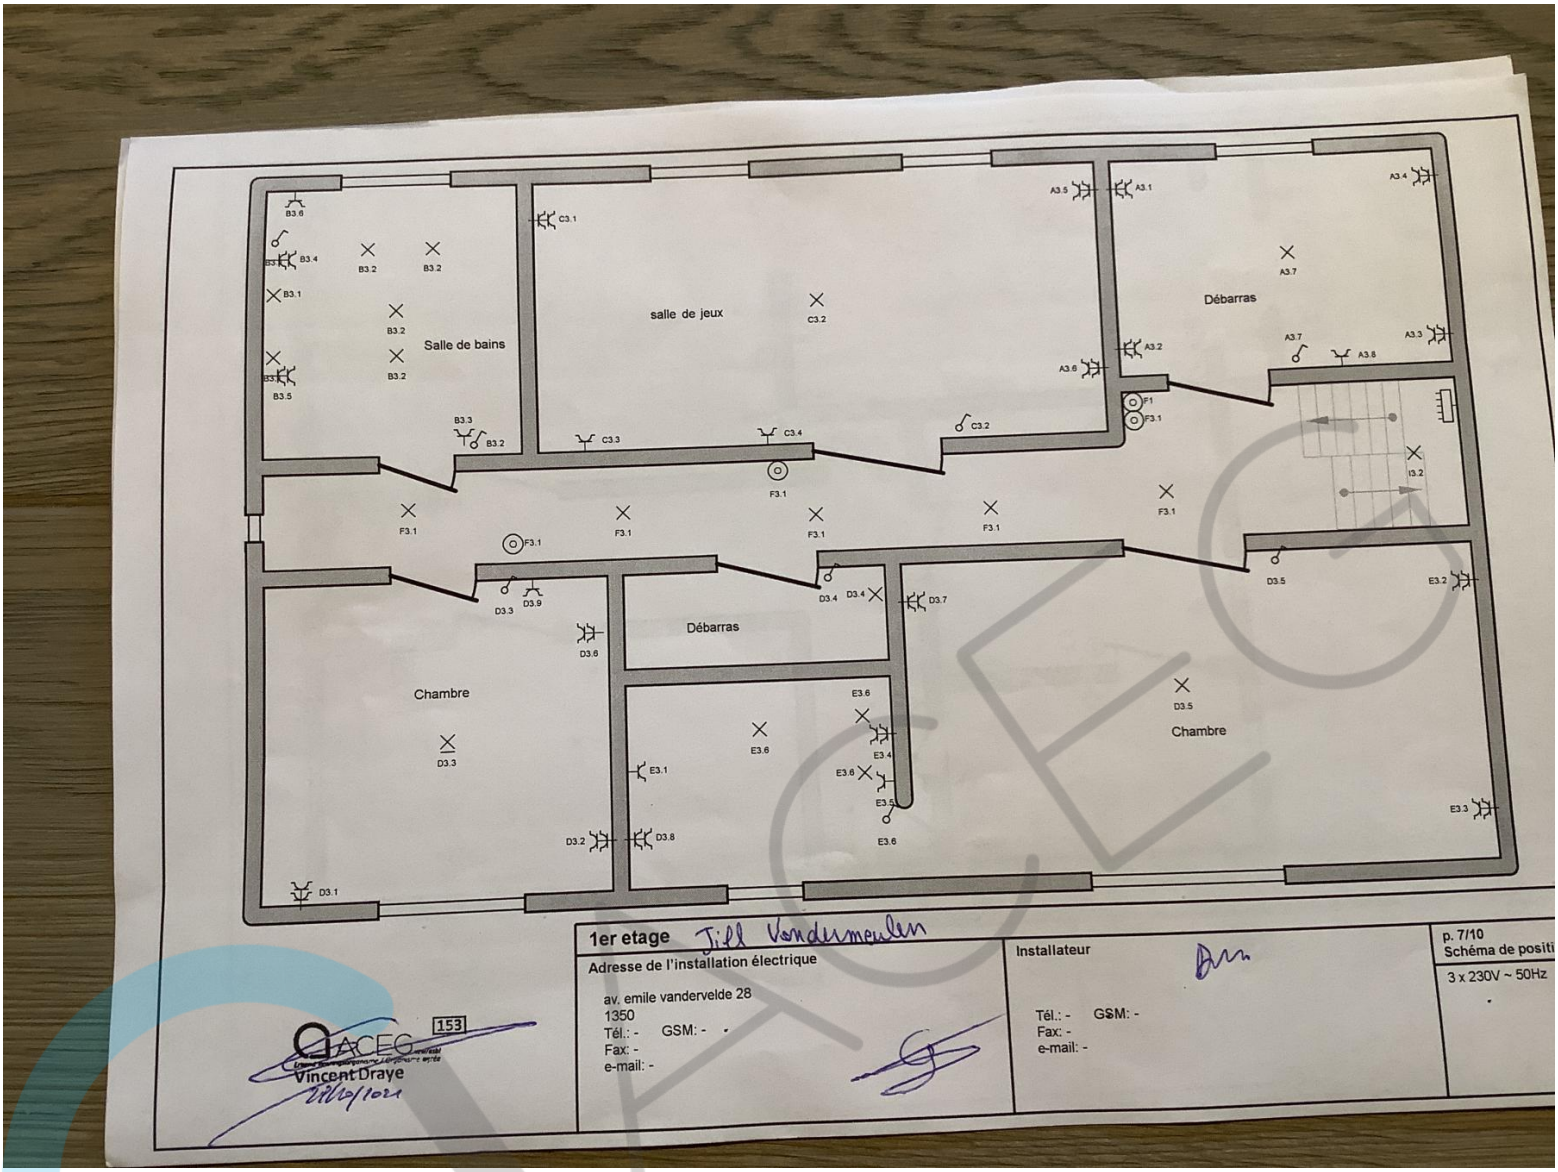
Installateur
Tél.: - GSM: -
Fax: -
e-mail: -

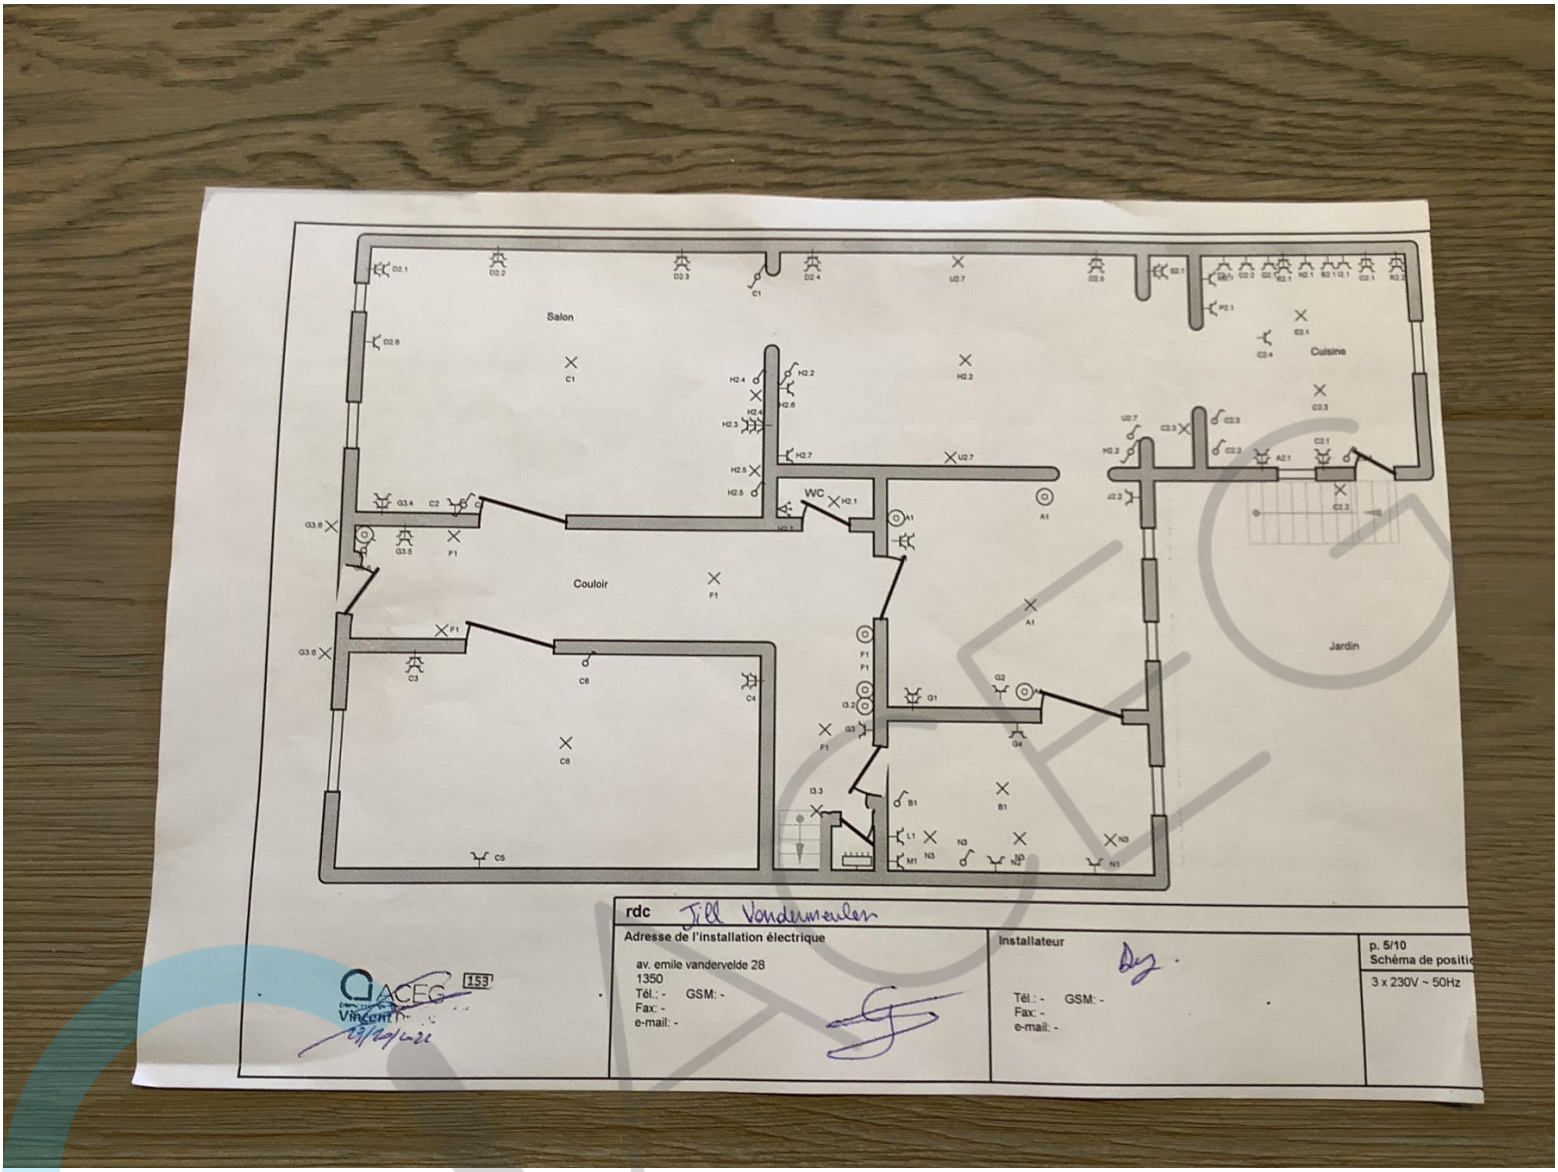
p. 9/10
Liste des circuits
3 x 230V ~ 50Hz

153
Vincent Draye
22/10/2021


G2.: ecl et prises cave
H2.: ecl. prises bibliotheque et salon
I2.: lave-vaissele
J2.: prise salle a manger et cave
K2.: prises cave
L2.: panneau soleil
M2.: machine a cafe
N2.: taque
O2.: plan travail
P2.: microondes
Q2.: hotte
R2.: plan travail
S2.: frigo
T2.: prises cuisine
U2.: ecl.cave,chambre piano et prises cave
L: sechoir
M: lave linge
N: plan travail buanderie
Vincent Draye
Adresse de l'installation électrique
av. emile vandervelde 28
1350
Tél.: - GSM: -
Fax: -
e-mail: -
Installateur
Tél.: - GSM: -
Fax: -
e-mail: -
p. 10/10
Liste des circuits
3 x 230V ~ 50Hz


H3.3
H3.1
I3.2
K3.1
K3.2
K3.2
K3.4
I3.1
J3.2
J3.3
Chambre
K3.1
Salle de bains
I3.1
I3.2
I3.1
I3.4
I3.3
J3.4
J3.1
J3.1
M3.1
K3.3
K3.5
I3.4
I3.5
G3.1
M3.1
I3.1
K3.3
WC
K3.1
I3.5
G3.2
G3.3
H3.2
2e etage
Jill Vandermeulen
Adresse de l'installation électrique
av. emile vandervelde 28
1350
Tél.: -
GSM: -
Fax: -
e-mail: -
Installateur
Tél.: -
GSM: -
Fax: -
e-mail: -
p. 8/10
Schéma de position
3 x 230V ~ 50Hz
153
Vincent Draye


Salle de bains
salle de jeux
Débarras
Débarras
Chambre
Chambre
1er etage
Jill Vandermeulen
Adresse de l'installation électrique
av. emile vandervelde 28
1350
Tél.: -
GSM: -
Fax: -
e-mail: -
Installateur
Tél.: -
GSM: -
Fax: -
e-mail: -
p. 7/10
Schéma de positi
3 x 230V ~ 50Hz
153
Vincent Draye


Salon
Cuisine
WC
Couloir
Jardin
rdc
Jill Vandenweulen
Adresse de l'installation électrique
av. emile vandervelde 28
1350
Tél.: -
GSM: -
Fax: -
e-mail: -
Installateur
Tél.: -
GSM: -
Fax: -
e-mail: -
p. 5/10
Schéma de positi
3 x 230V ~ 50Hz
ACEG
153
Vincent
03/09/2020


Eurotest 61557
METREL
ESC
RCL
SETUP
HELP
ON/OFF
27.4Ω
F1
F2
F3
F4
CE
RLOOP N-PE
PE
ZLOOP
PE
ZLINE
RCD
PE
LOCATOR
POWER,
ENERGY


Eurotest 61557
METREL
CE
START
PE
ESC
SAVE
RCL
SETUP
HELP
ON/OFF
R ISO 500V 0.50MΩ
2.19MΩ Um 522V
FUNC Uiso Lim
F1
F2
F3
F4
RLOOP N-PE
PE
ZLOOP
PE
ZLINE
RCD
PE
LOCATOR
POWER, ENERGY