Axe : Voirie projet

Echelle en X : 1/500

Echelle en Y : 1/250

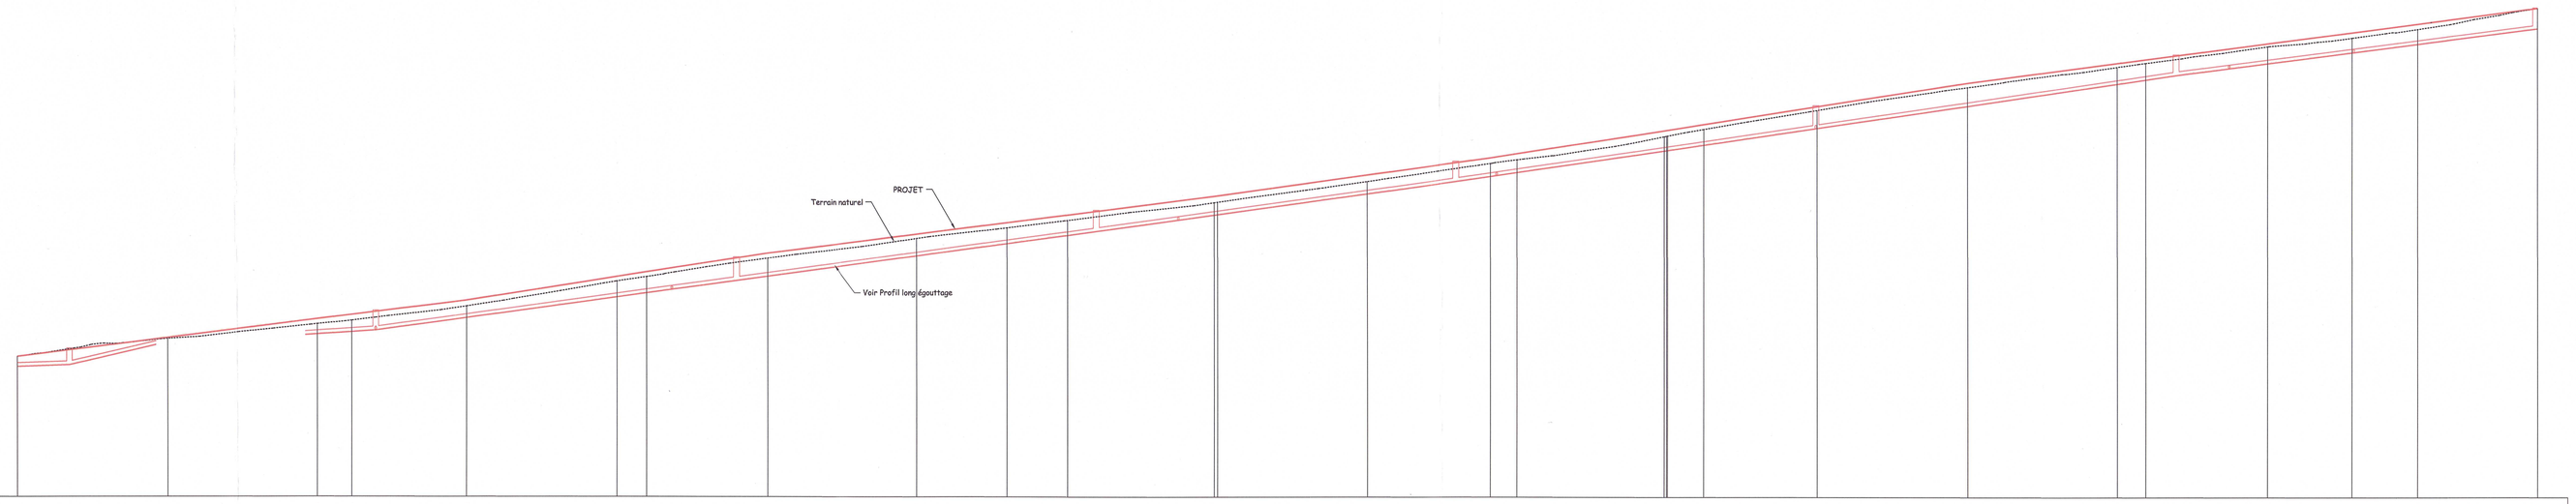

PC : 133.00 m

| | | |