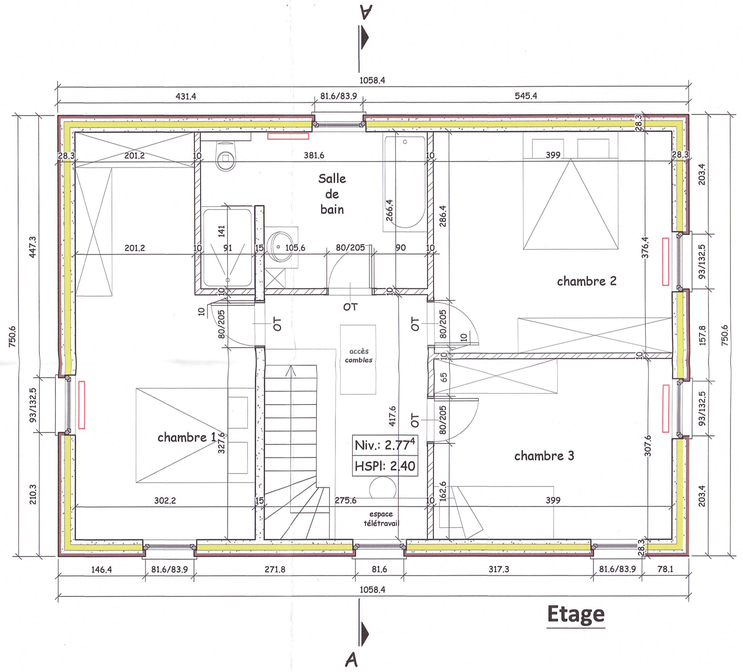

Etage

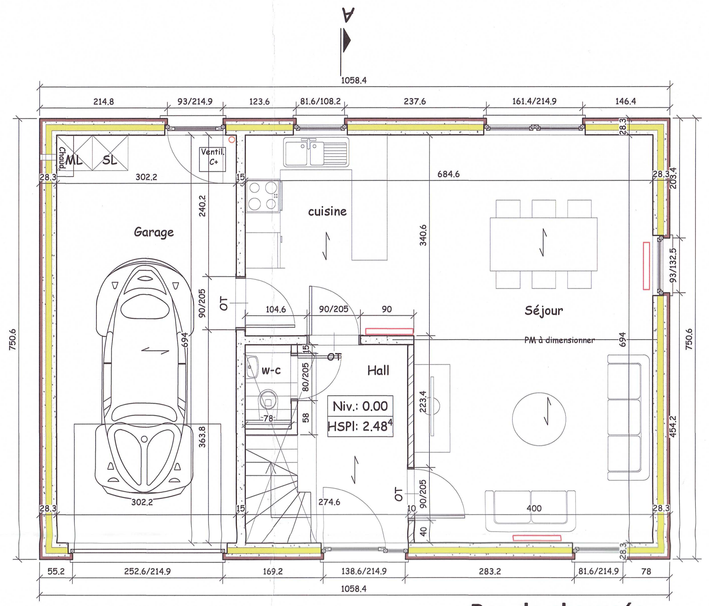

Rez-de-chaussée

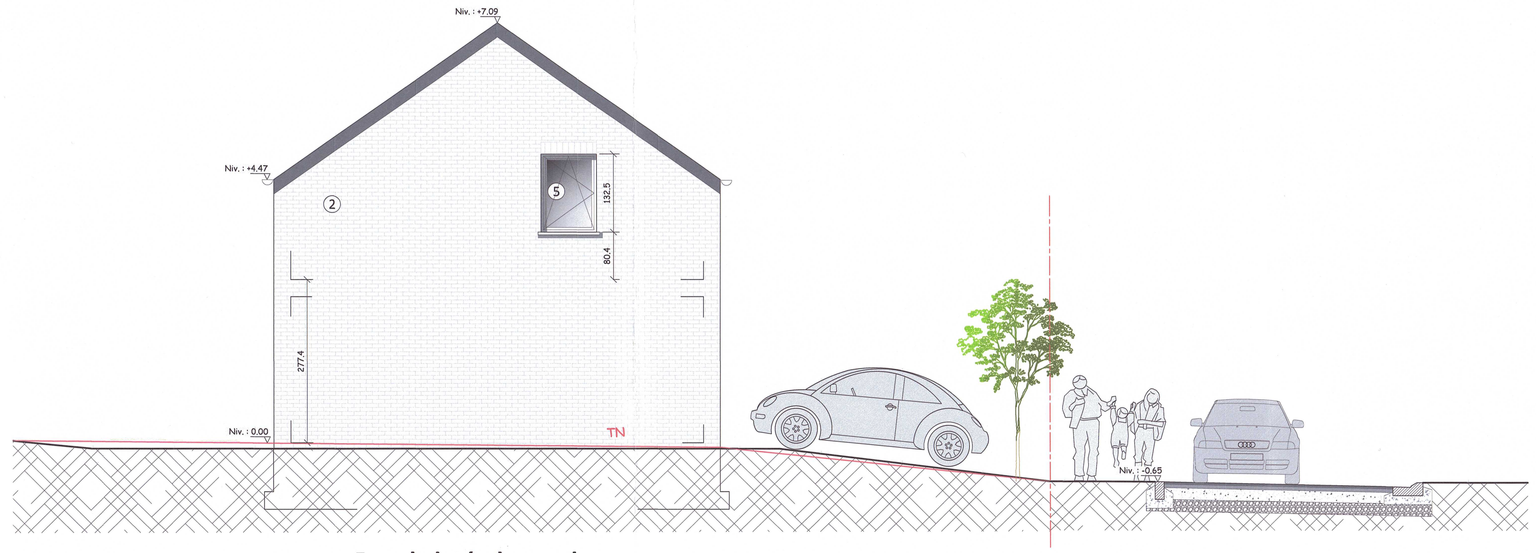

Façade latérale gauche

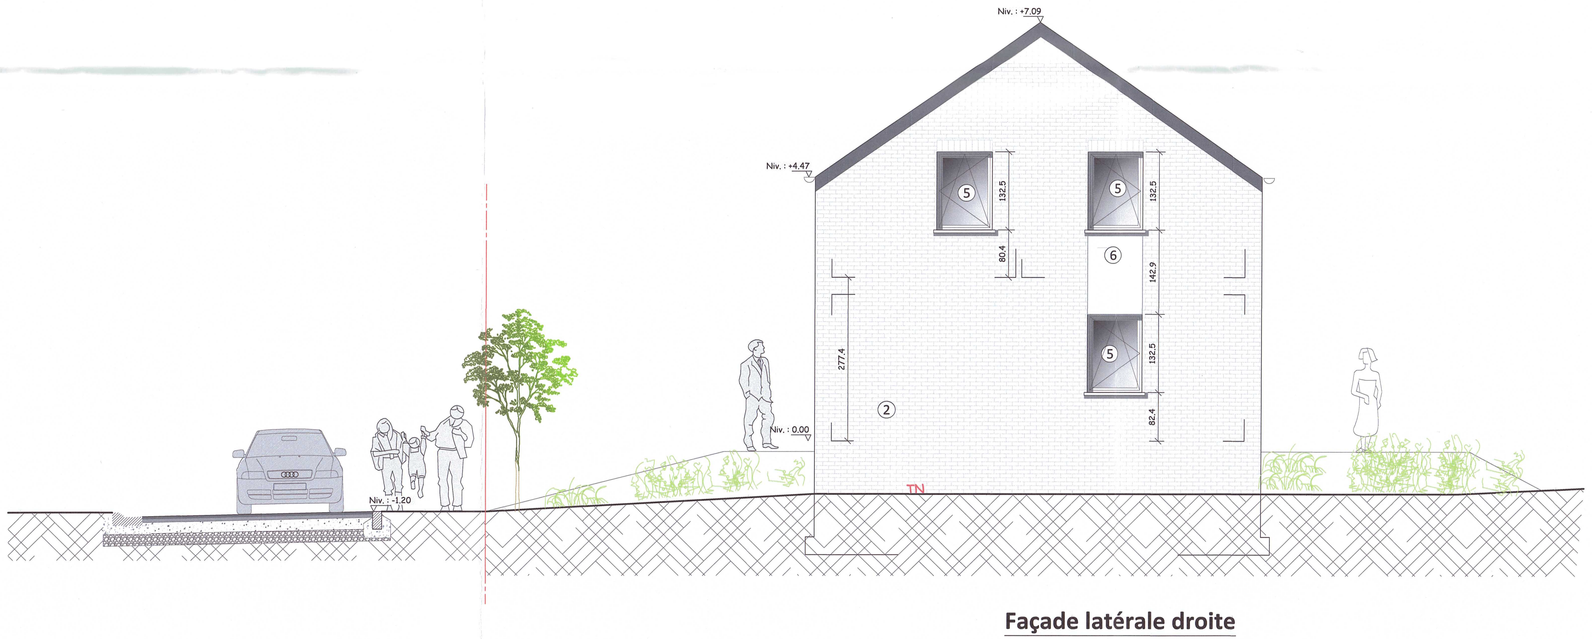

Façade latérale droite

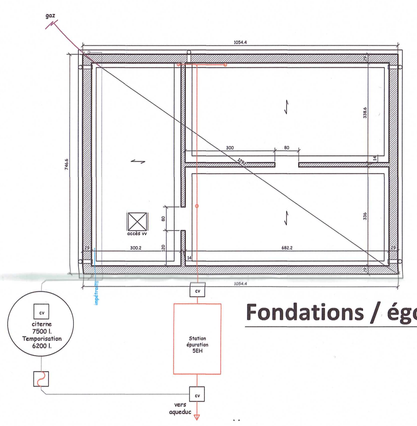

Fondations / égouttage

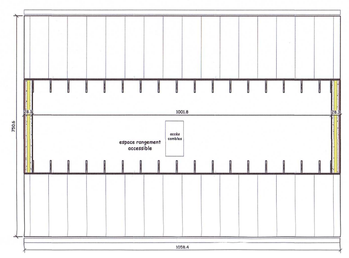

Combles

Légende matériaux :

1. Parement brique ton rouge
2. Parement brique ton brun
3. Parement brique ton rouge/brun
4. Toiture tuile ton noir
5. Menuiserie extérieure ton gris
6. Pierre bleue

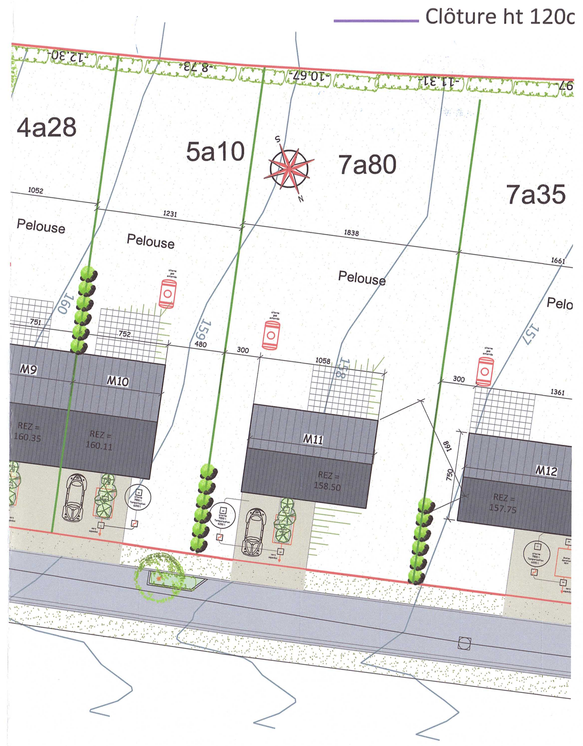

Implantation

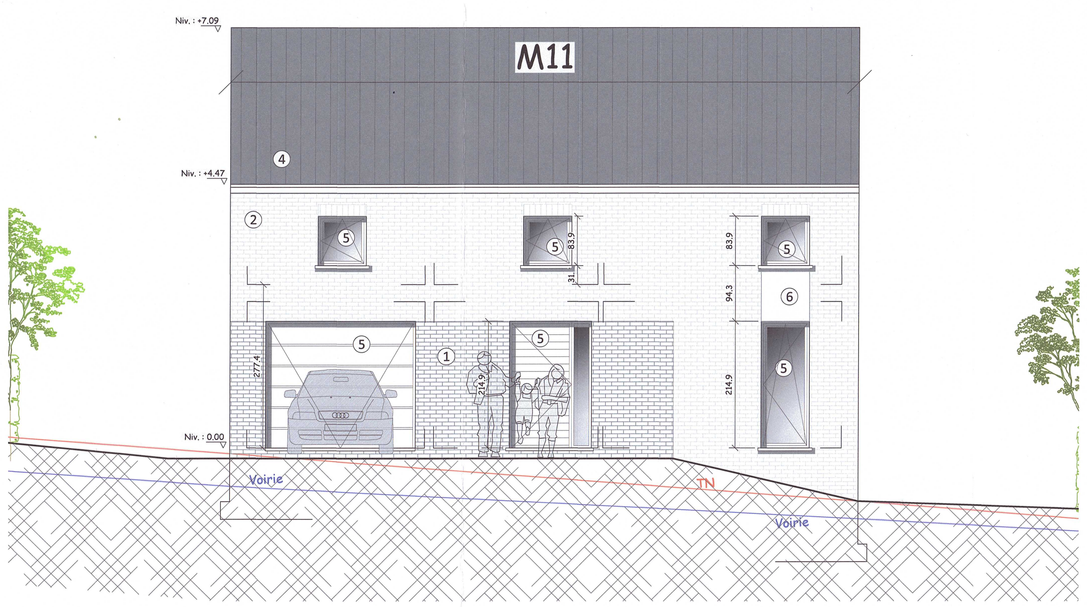

Façade avant



Façade arrière

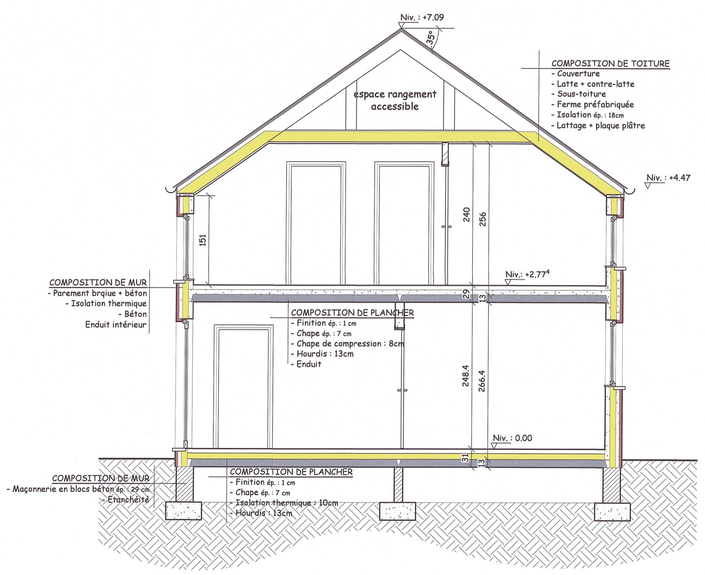

Coupe A-A

MAISONS BAIJOT

Maisons Baijot

Rue de Malvoisin, 38
B-5575 PATIGNIES
(GEDINNE)

Tél. 061/58.89.24
info@maisonsbaijot.be

ARCHITECTE

Frédéric Delarbre
DELARBRE FREDERIC
ARCHITECTE
4140 SPRIMONT
Rue Saint Remy 20
0495/ 49 95 48
fredericdelarbre@hotmail.com

signature

Province de Namur

Commune de HOUYET

Permis d'urbanisme - Construction de 19 habitations -

Situation
chemin n°26,
5560 HEROCK

Reference cadastrale
Section A 89 M

Propriété de :
MB IMMO & MB TOITURES
38, Rue de Malvoisin
B-5575 PATIGNIES (GEDINNE)

Autorisation :

Plan de mesurage :
Géofamenne 7804.10.19

Plans :
Feuille N°8 – Habitation 11

23–05–2022

		Date	Indice	Remarque
Implantation	1/250			
Plans	1/50			
Fondations / combles	1/100			
Façades	1/50			
Coupes	1/50			

VISE POUR AUTORISATION PAR LE COLLEGE COMMUNAL EN DATE DU
02 MAI 2023
PAR LE COLLEGE :
Le Directeur général, Didier TRIPSAT
Par délégation, L'Echevin de l'Urbanisme, Fleming MAROT.