


Appartement 0.01

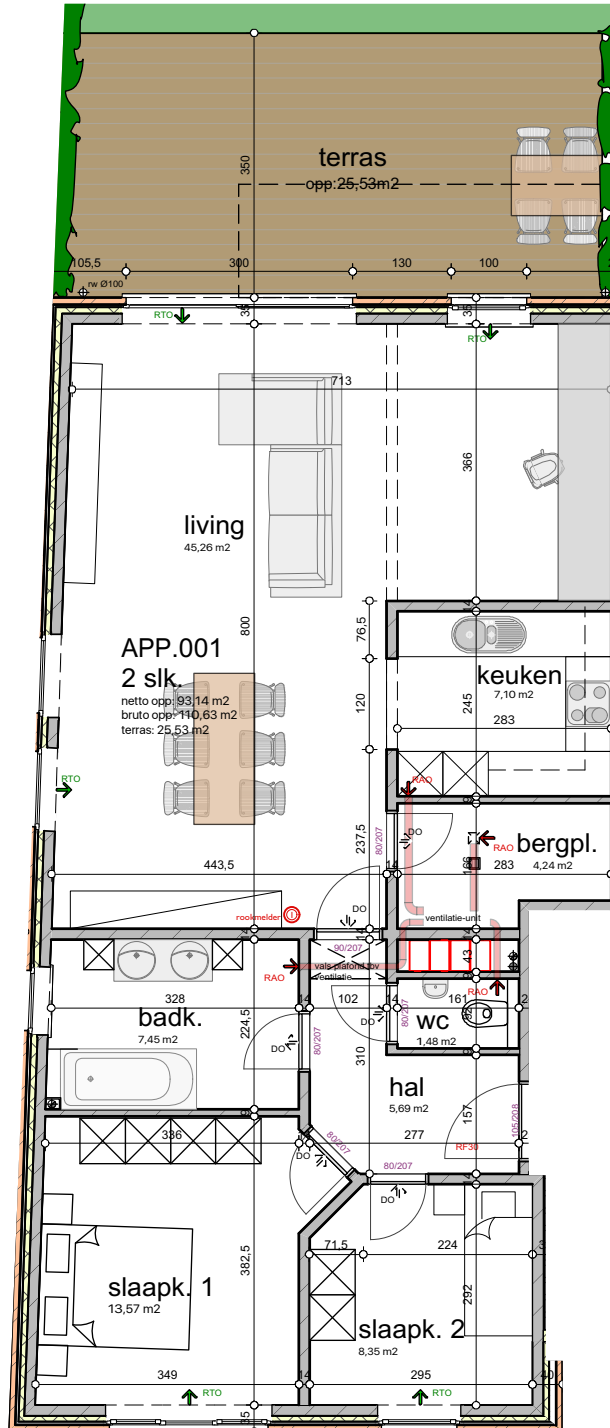

grondplan gelijkvloers 1/100

Project
Bouwen van 14 appartementen
met 14 ondergrondse
staanplaatsen
Herentalsebaan 101
2150 Borsbeek




habicom vastgoed & advies

Onze kantoren:
Mortsel - Antwerpsestraat 292
Kontich - Antwerpsesteenweg 55
Boechout - A. Franckstraat 2
Wilrijk - Boomsesteenweg 281

hallo@habicom.be
03-449.42.41

Appartement 0.01
Netto opp: 93,14 m²
Bruto opp: 110,63 m²

Terras voorzijde :
Terras achterzijde : 25,53 m²
Tuin achter : 51,28 m²

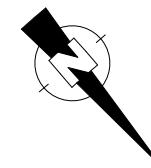



grondplan gelijkvloers 1/200

Project
 Bouwen van 14 appartementen
 met 14 ondergrondse
 staanplaatsen
 Herentalsebaan 101
 2150 Borsbeek



habicom vastgoed & advies

Onze kantoren:
 Morsel - Antwerpsestraat 292
 Kontich - Antwerpsesteenweg 55
 Boechout - A. Franckstraat 2
 Wilrijk - Boomsesteenweg 281

hallo@habicom.be
 03-449.42.41

Appartement 0.01
 Netto opp: 93,14 m2
 Bruto opp: 110,63 m2

Terras voorzijde :
 Teras achterzijde : 25,53 m2
 Tuin achter : 51,28 m2

Appartement 0.01



voorgevel 1/200



achtergevel 1/200

Project
Bouwen van 14 appartementen
met 14 ondergrondse
staanplaatsen
Herentalsebaan 101
2150 Borsbeek



habicom vastgoed & advies

Onze kantoren:
Mortsel - Antwerpsestraat 292
Kontich - Antwerpsesteenweg 55
Boechout - A. Franckstraat 2
Wilrijk - Boomssesteenweg 281

hallo@habicom.be
03-449.42.41

Appartement 0.01
Netto opp: 93,14 m²
Bruto opp: 110,63 m²

Terras voorzijde :
Terras achterzijde : 25,53 m²
Tuin achter : 51,28 m²