

Project  
 Bouwen van 14 appartementen  
 met 14 ondergrondse  
 staanplaatsen  
 Herentalsebaan 101  
 2150 Borsbeek




habicom vastgoed & advies

Onze kantoren:  
 Morsel - Antwerpsestraat 292  
 Kontich - Antwerpsesteenweg 55  
 Boechout - A. Franckstraat 2  
 Wilrijk - Boomsesteenweg 281

hallo@habicom.be  
 03-449.42.41


**Appartement 2.02**  
 Netto opp : 84,79 m2  
 Bruto opp : 100,01 m2  
 Terras achterzijde : 13,66 m2

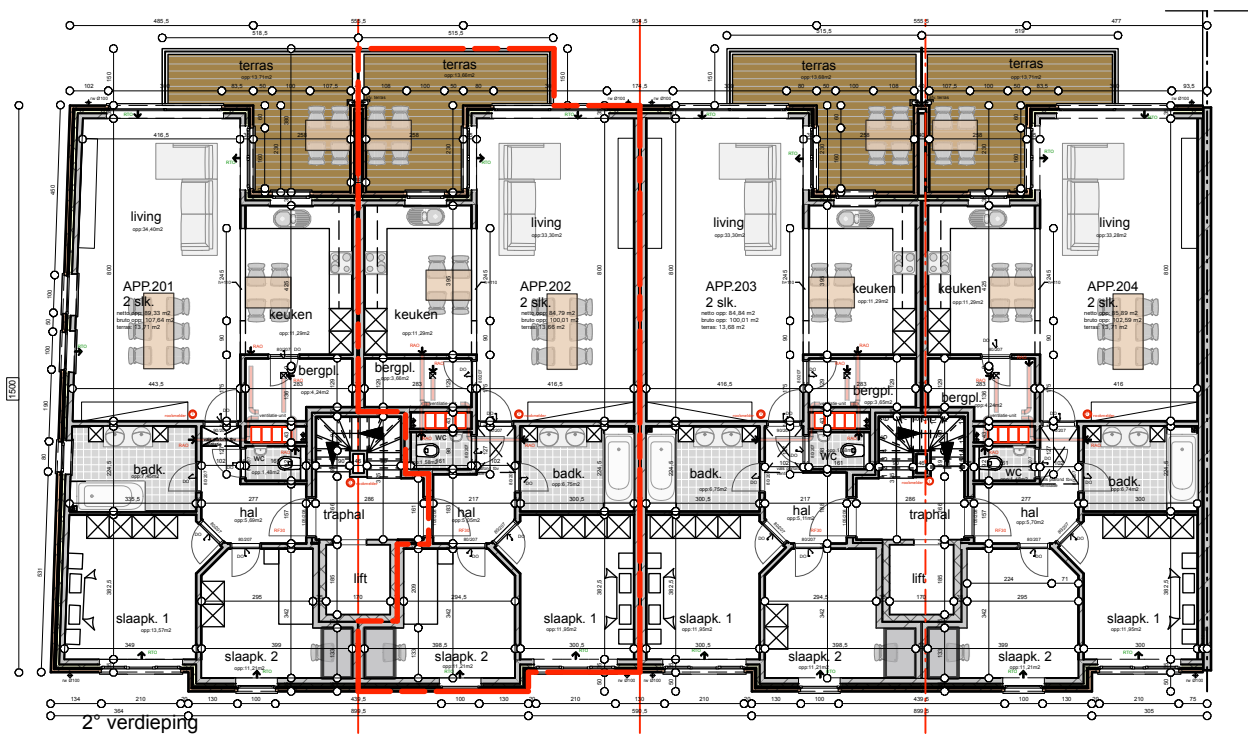

grondplan 2° verdieping 1/200



# Appartement 2.02

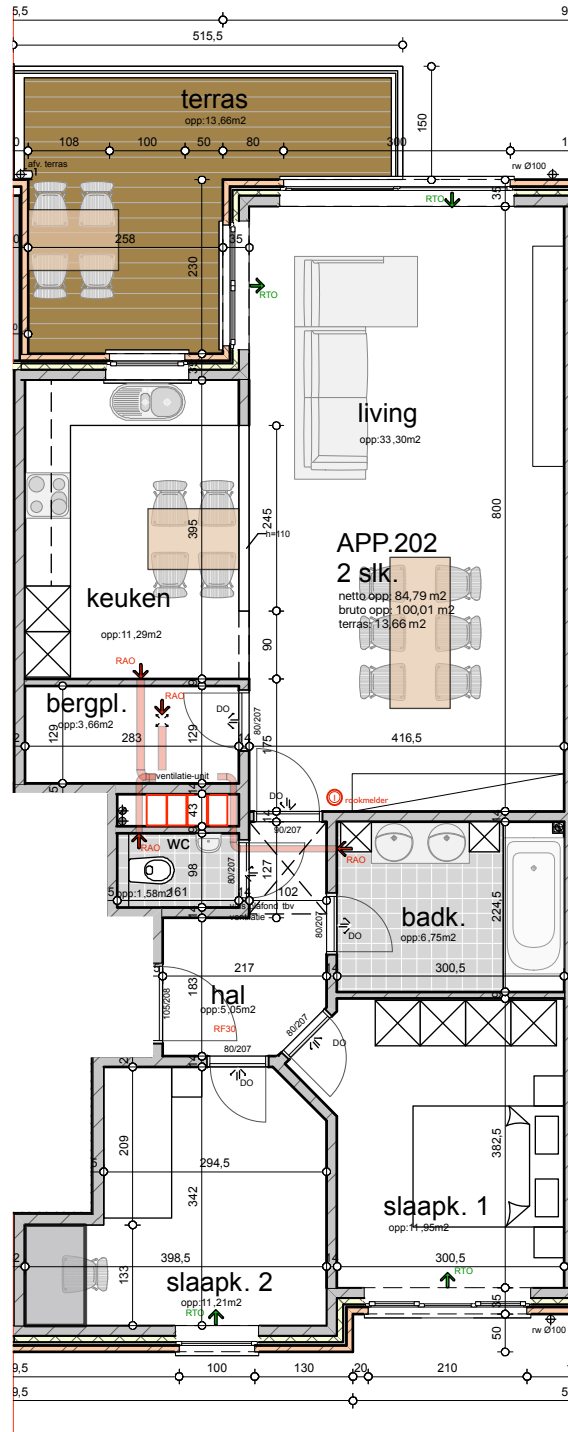

grondplan 2° verdieping 1/100

Project  
 Bouwen van 14 appartementen  
 met 14 ondergrondse  
 staanplaatsen  
 Herentalsebaan 101  
 2150 Borsbeek



habicom vastgoed & advies

Onze kantoren:  
 Morsel - Antwerpsestraat 292  
 Kontich - Antwerpsesteenweg 55  
 Boechout - A. Franckstraat 2  
 Wilrijk - Boomsesteenweg 281

hallo@habicom.be  
 03-449.42.41

**Appartement 2.02**  
 Netto opp : 84,79 m²  
 Bruto opp : 100,01 m²  
 Terras achterzijde : 13,66 m²

