

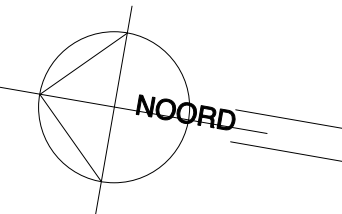


**KELDER
ONTWERP
niv -1.85
(-1.85m tov straat niveau)**

schaal: 1 cm = 0,5 m 1/50

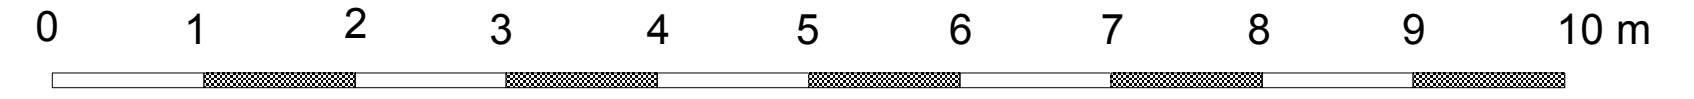

B

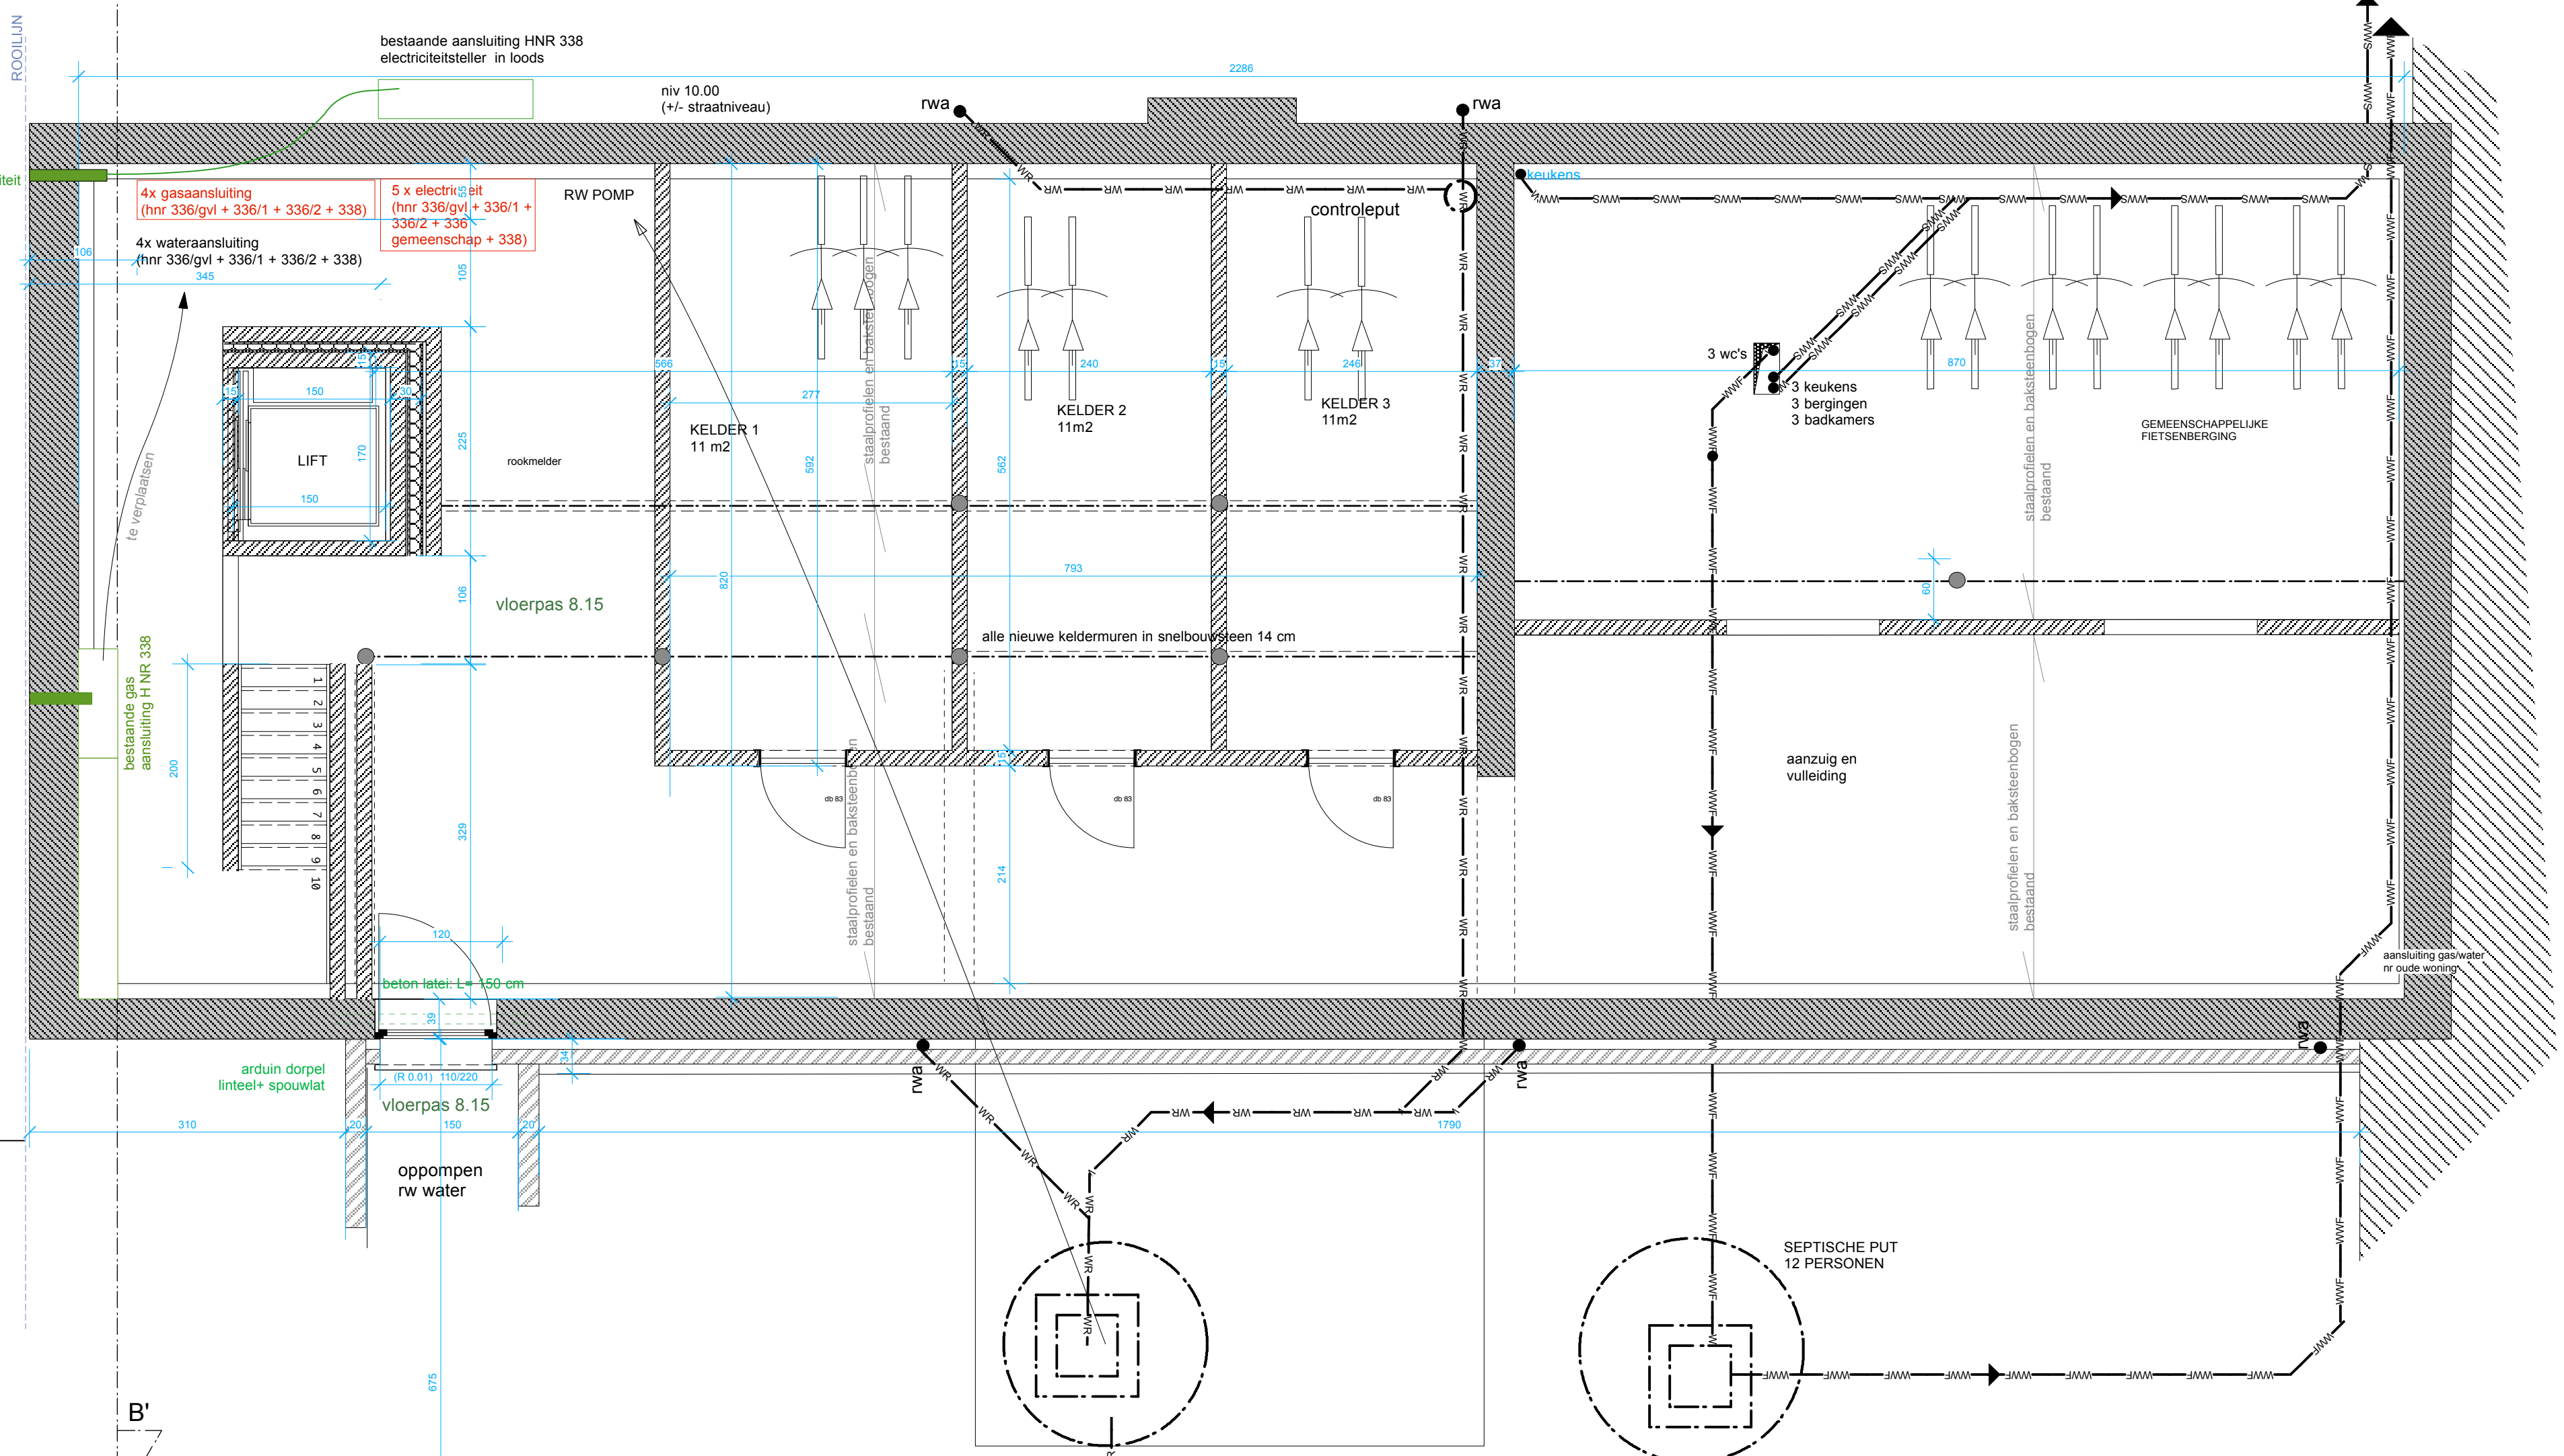

B'

REGENWATERPUT 7500 L
+ filters
regenwater te gebruiken voor toiletten, wasmachines & buitenkraantjes

- 197 M2 oprit in waterdoorlatende klinkers
- 45 M2 oprit in grasdallen
- 25 M2 terras in klinkers
- 145 M2 dakoppervlakte (bestaand)

RWA
overloop naar vijver

BOUWPLAATS:
2640 MORTSEL
LIERSESTEENWEG 338
Afd 3 Sectie C 467v2 & 467t2
RUP KOUDE BEEK
zone voor project 'Brouwerijcomplex'



ARCHITECT
JOHAN VERBRUGGHE
BAASRODESTRAAAT 123
9200 DENDERMONDE
052/216246 0479/991328
verbrugghejohan@skynet.be