




6° VERDIEPING
Bruto oppervlakte: appartement 139 m²
terras 19 m²

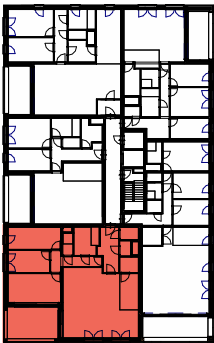

Grondplan

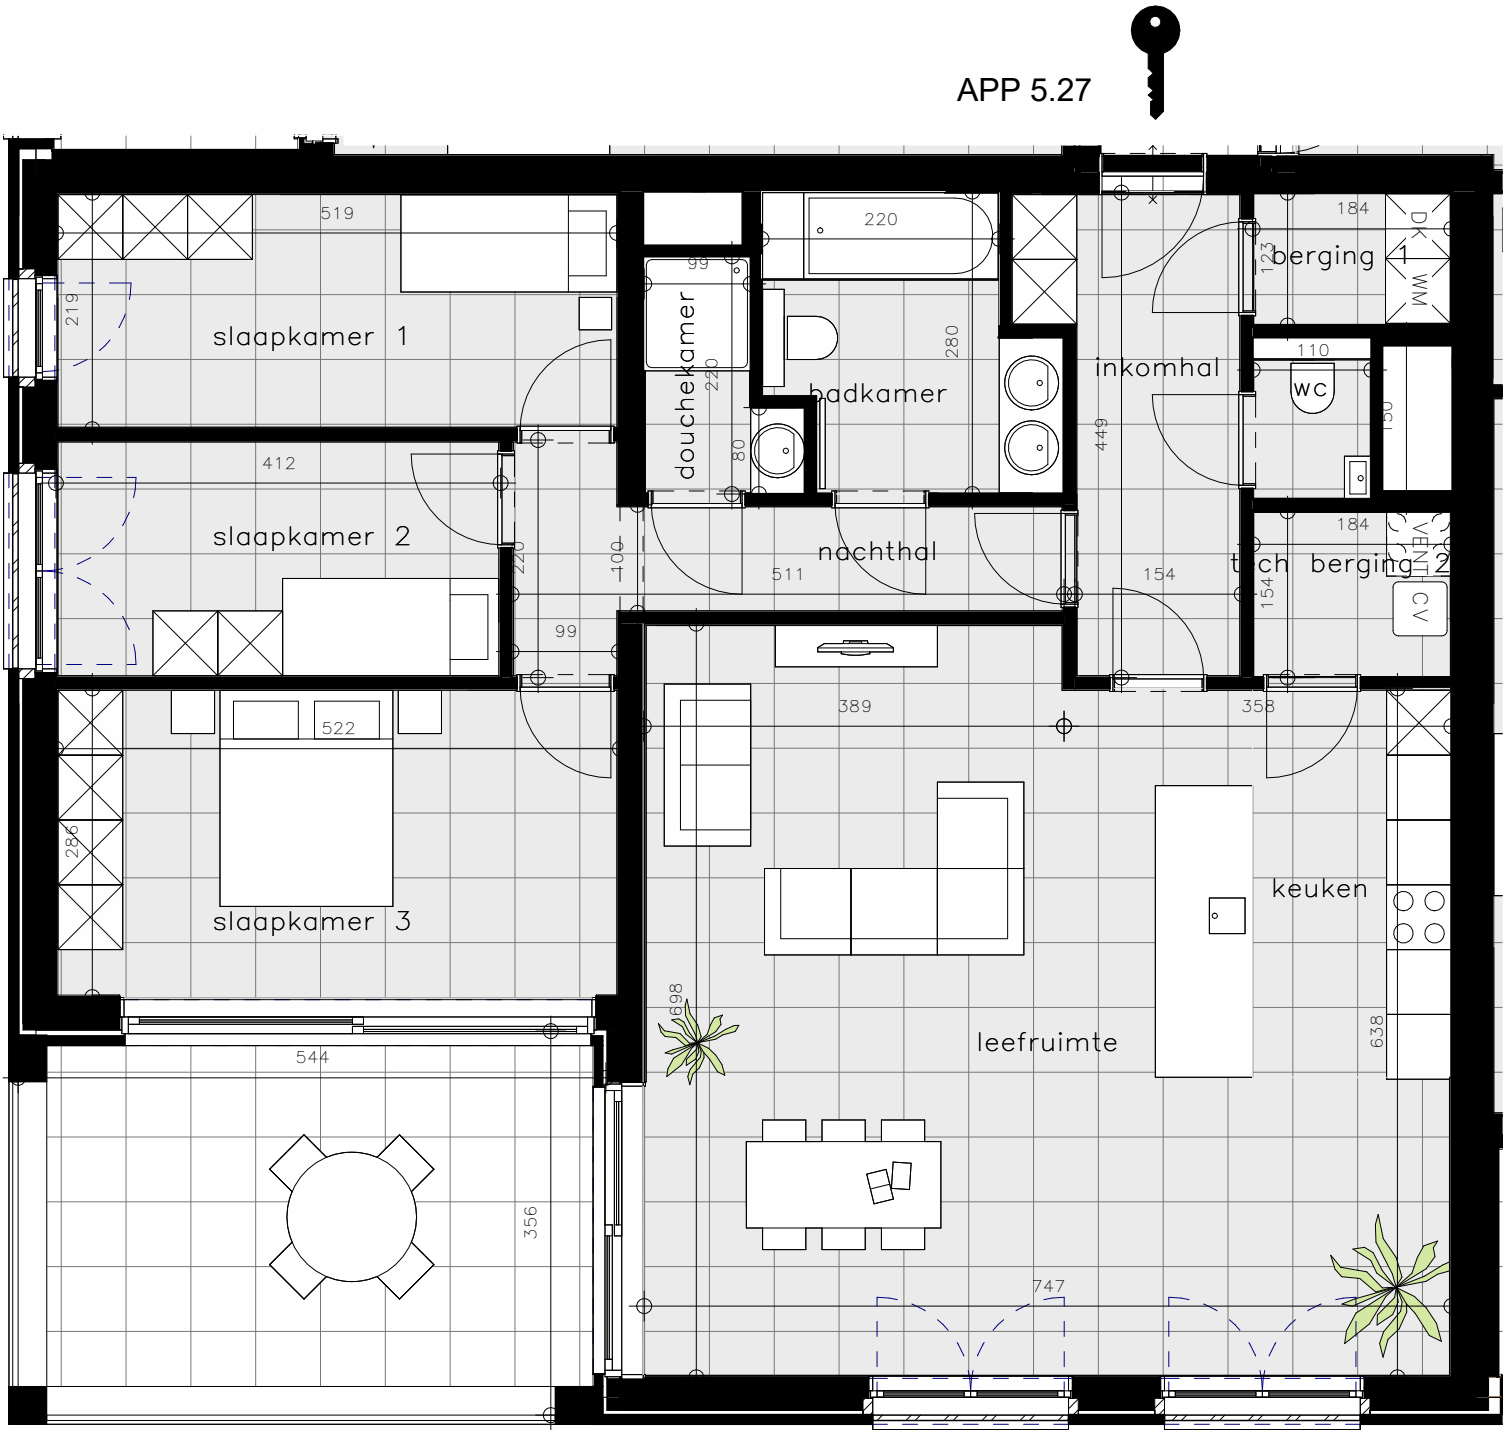

Gevel Z

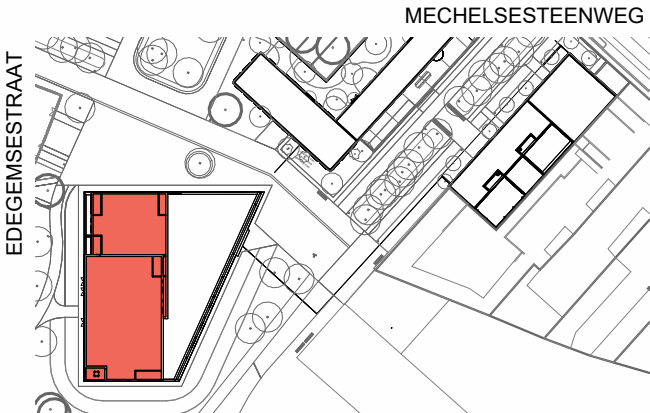

Inplanting

(handtekening architect)



8-9-2022

*"Alle maten op de tekening kunnen afwijken van de uiteindelijke uitvoeringsplannen. Brutooppervlaktes zijn indicatief.
De meubels zijn niet voorzien, met uitzondering van keuken en badkamer.
De keukeninrichting is onder voorbehoud van de uitvoeringsplannen en detailplan."*