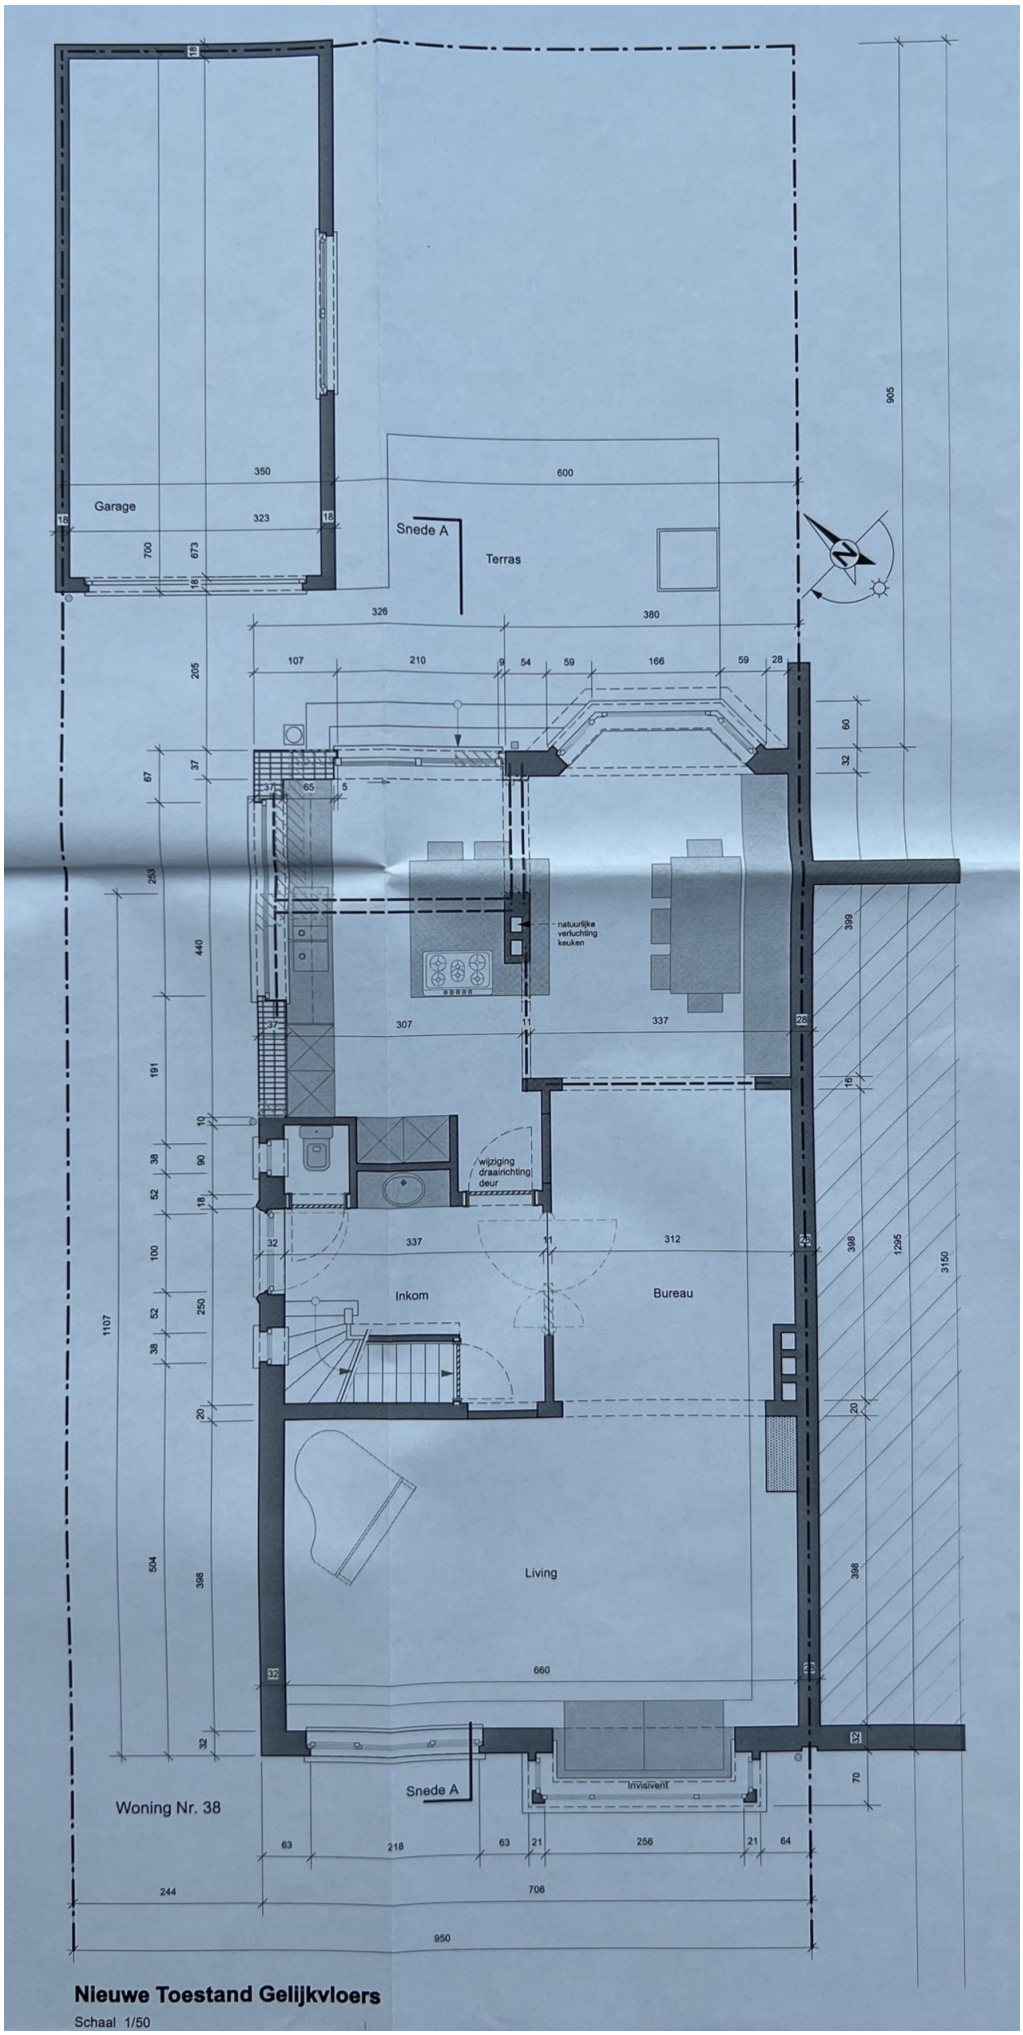

Nieuwe Toestand Gelijkvloers

Schaal 1/50

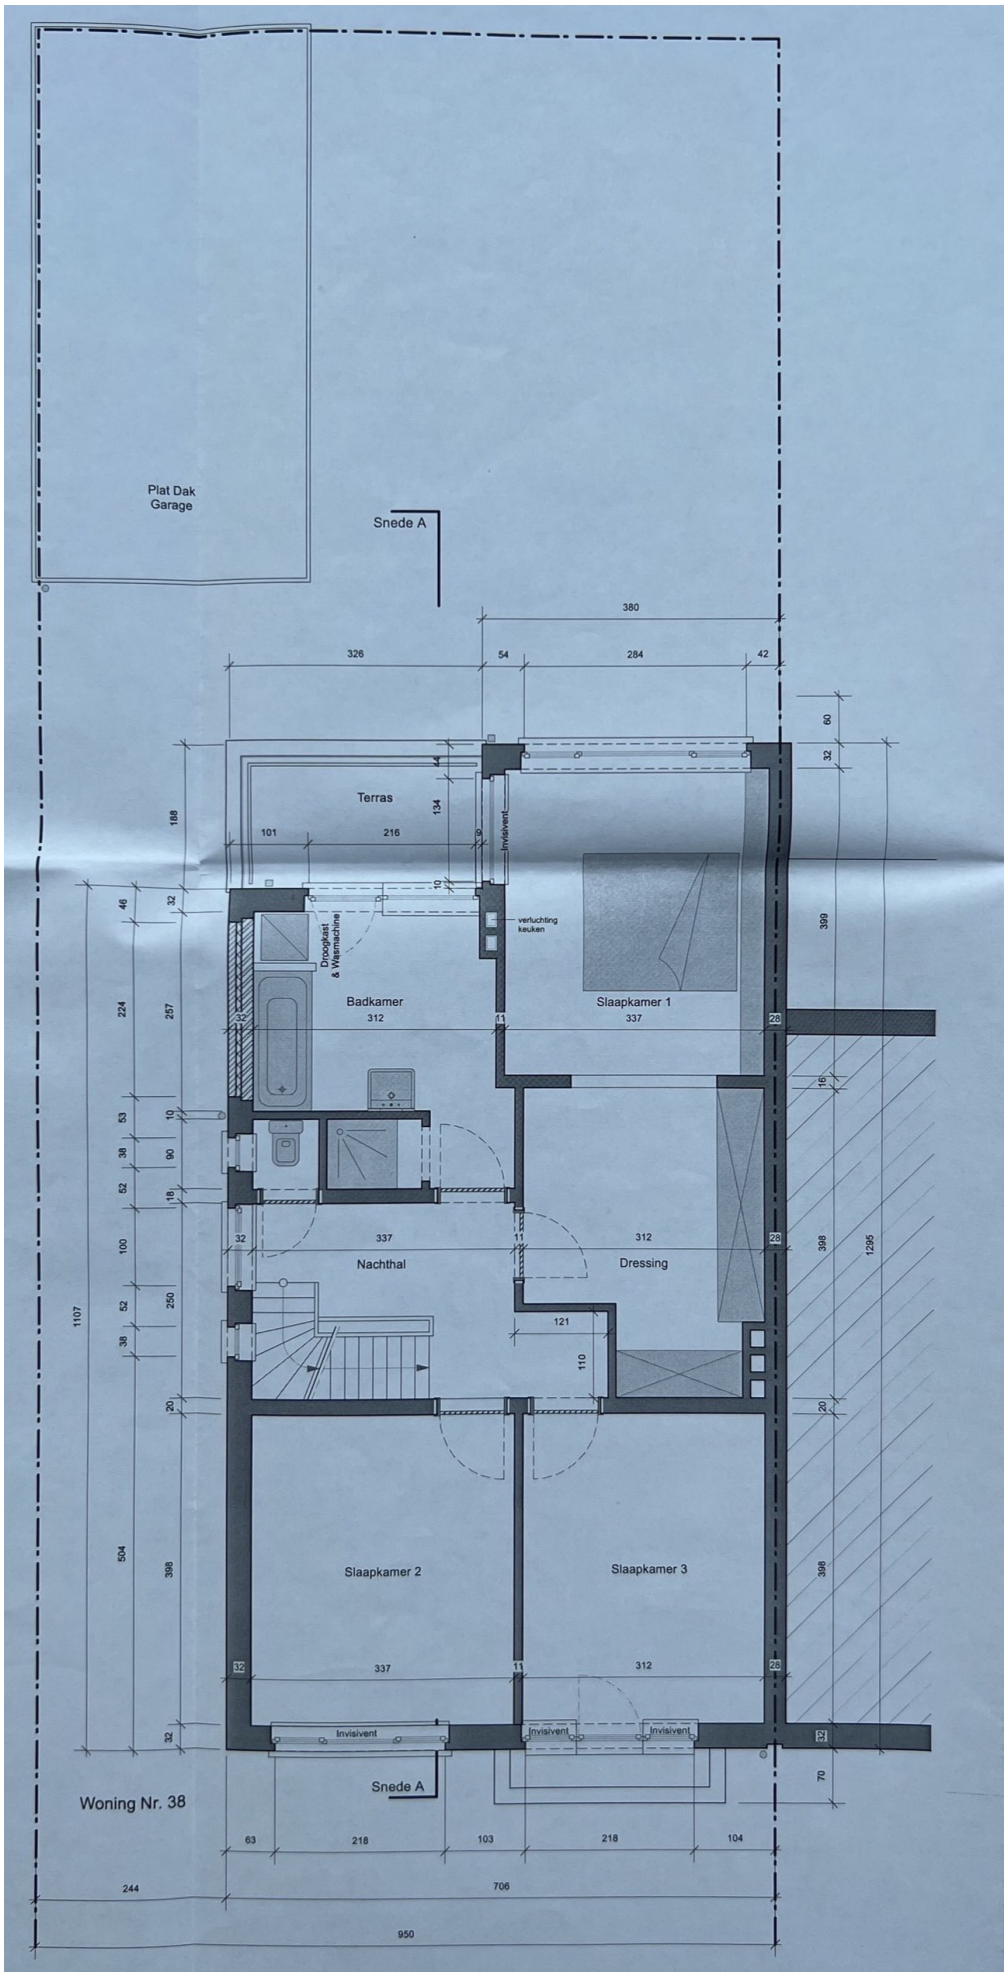

Nieuwe Toestand Eerste Verdieping

Schaal 1/50

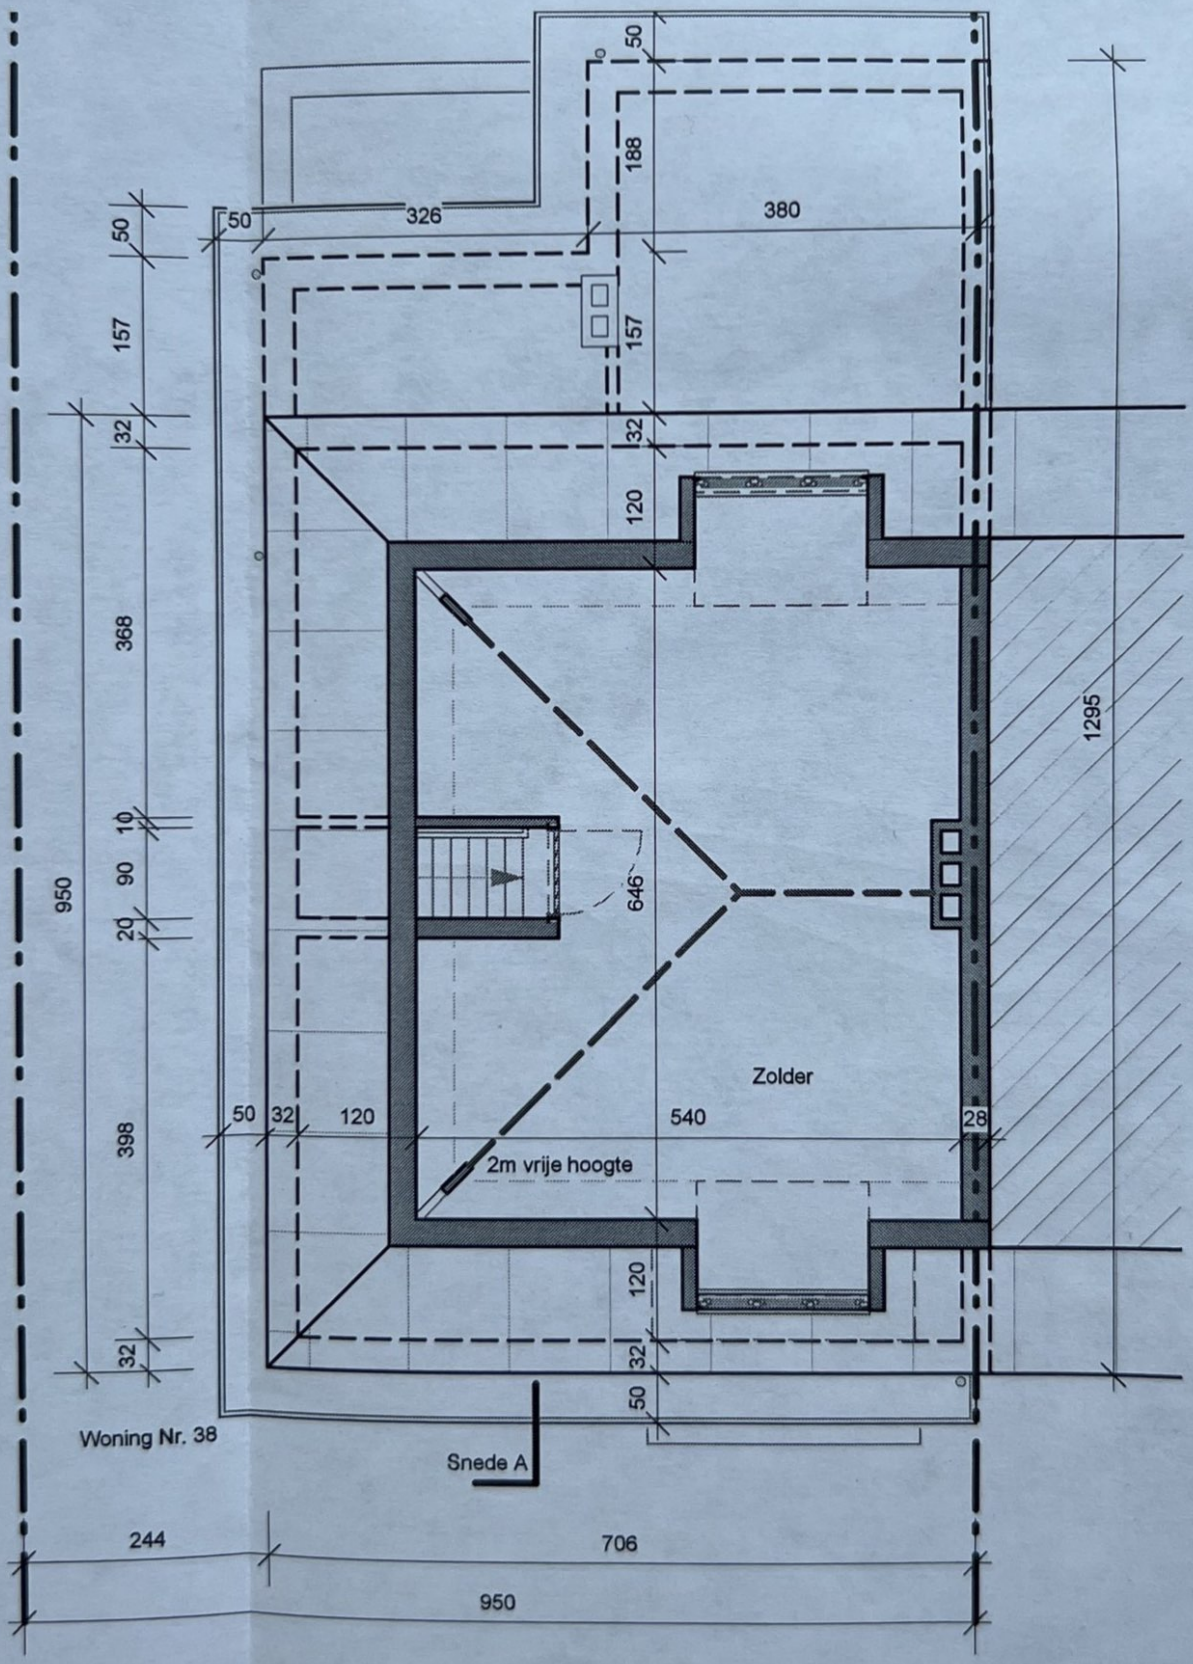

Bestaande Toestand Zolder

Schaal 1/100

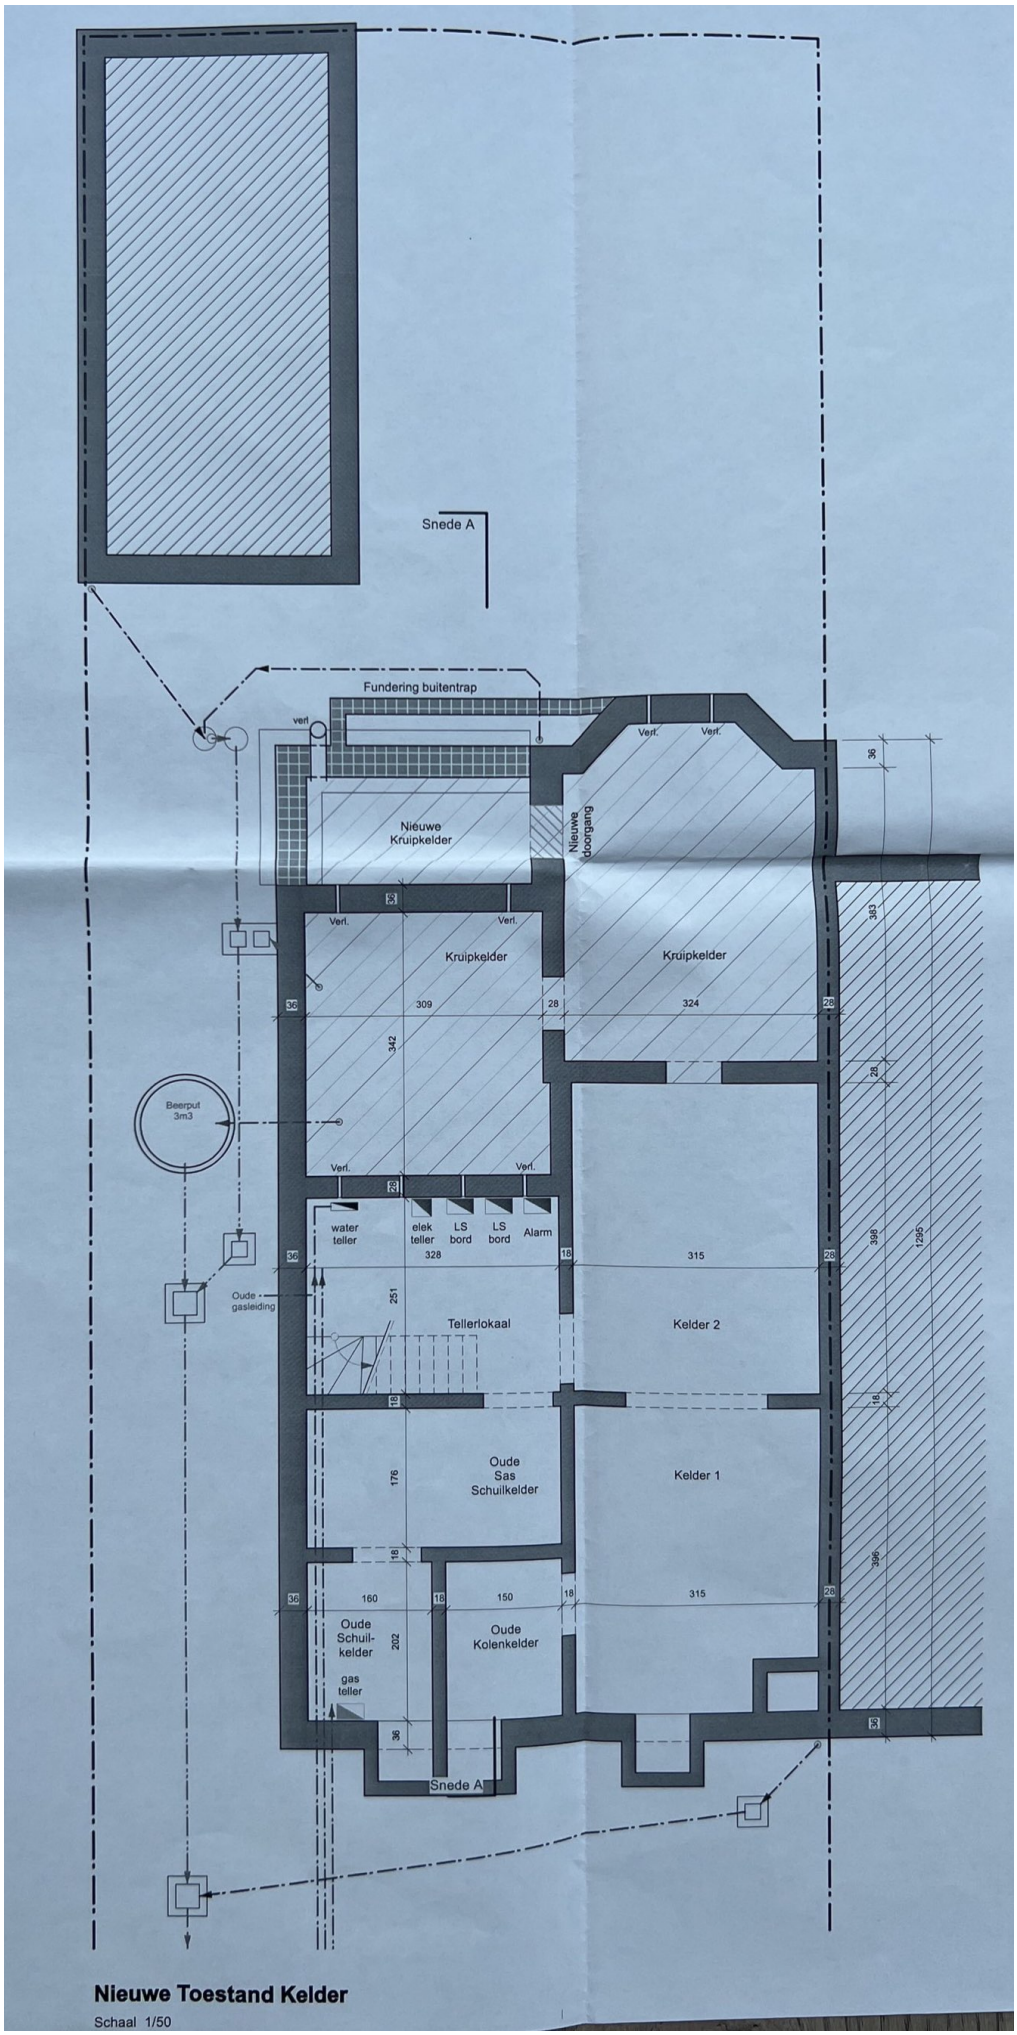

Nieuwe Toestand Kelder

Schaal 1/50

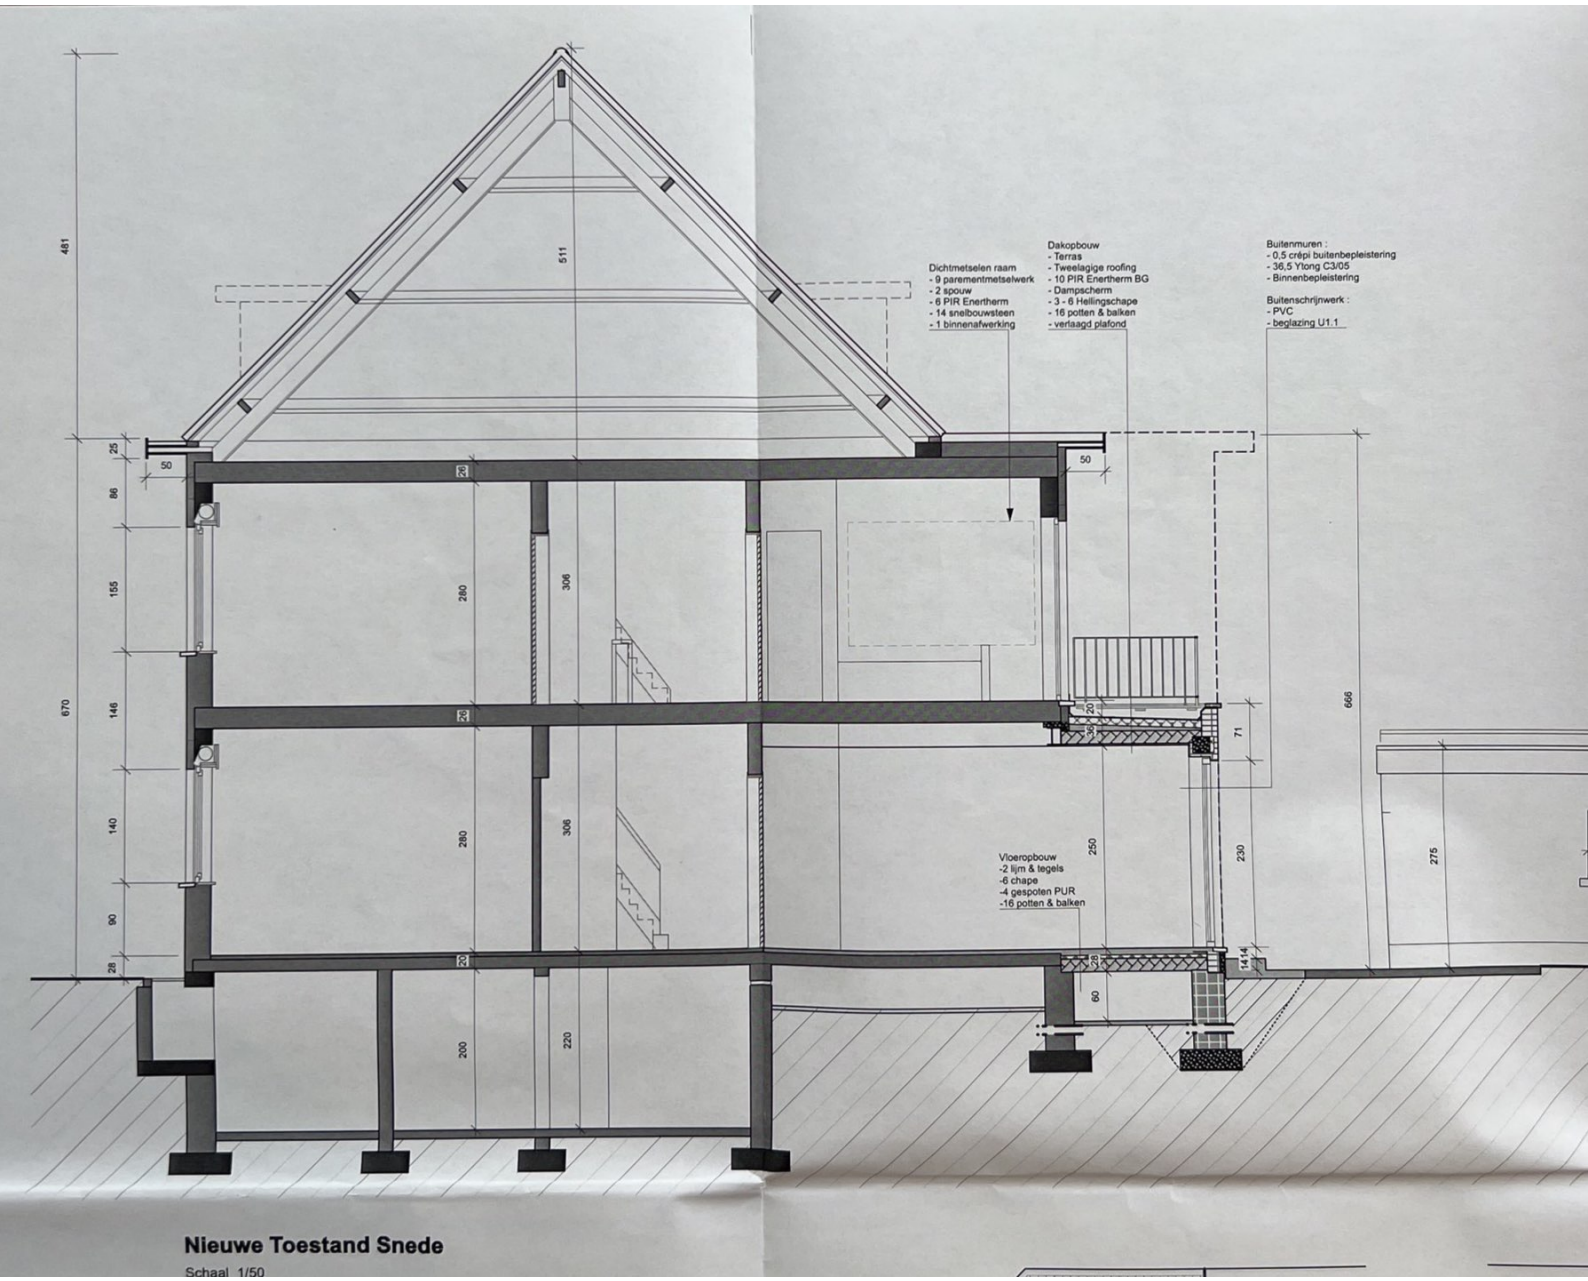

Nieuwe Toestand Snede

Schaal 1/50

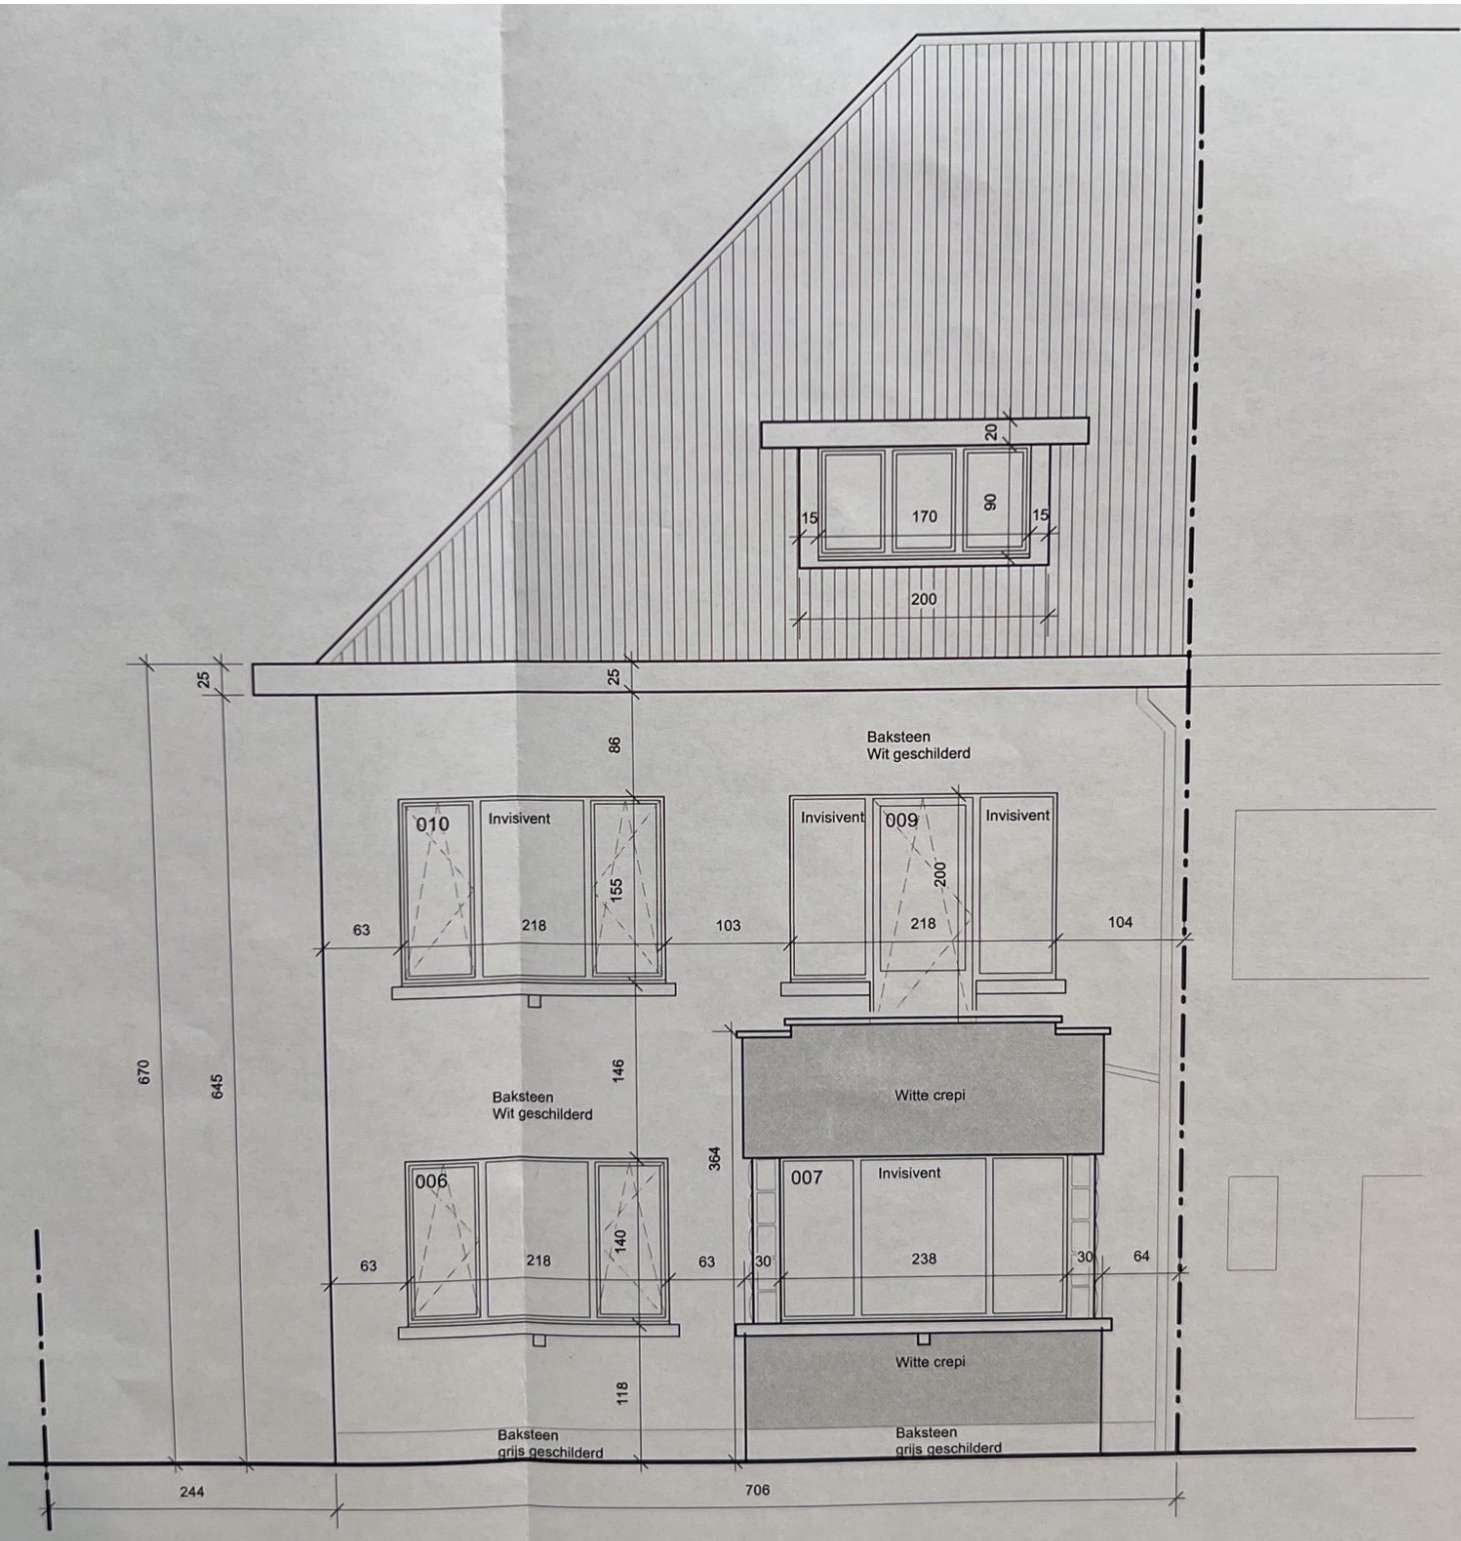

Nieuwe Toestand Voorgevel

Schaal 1/50

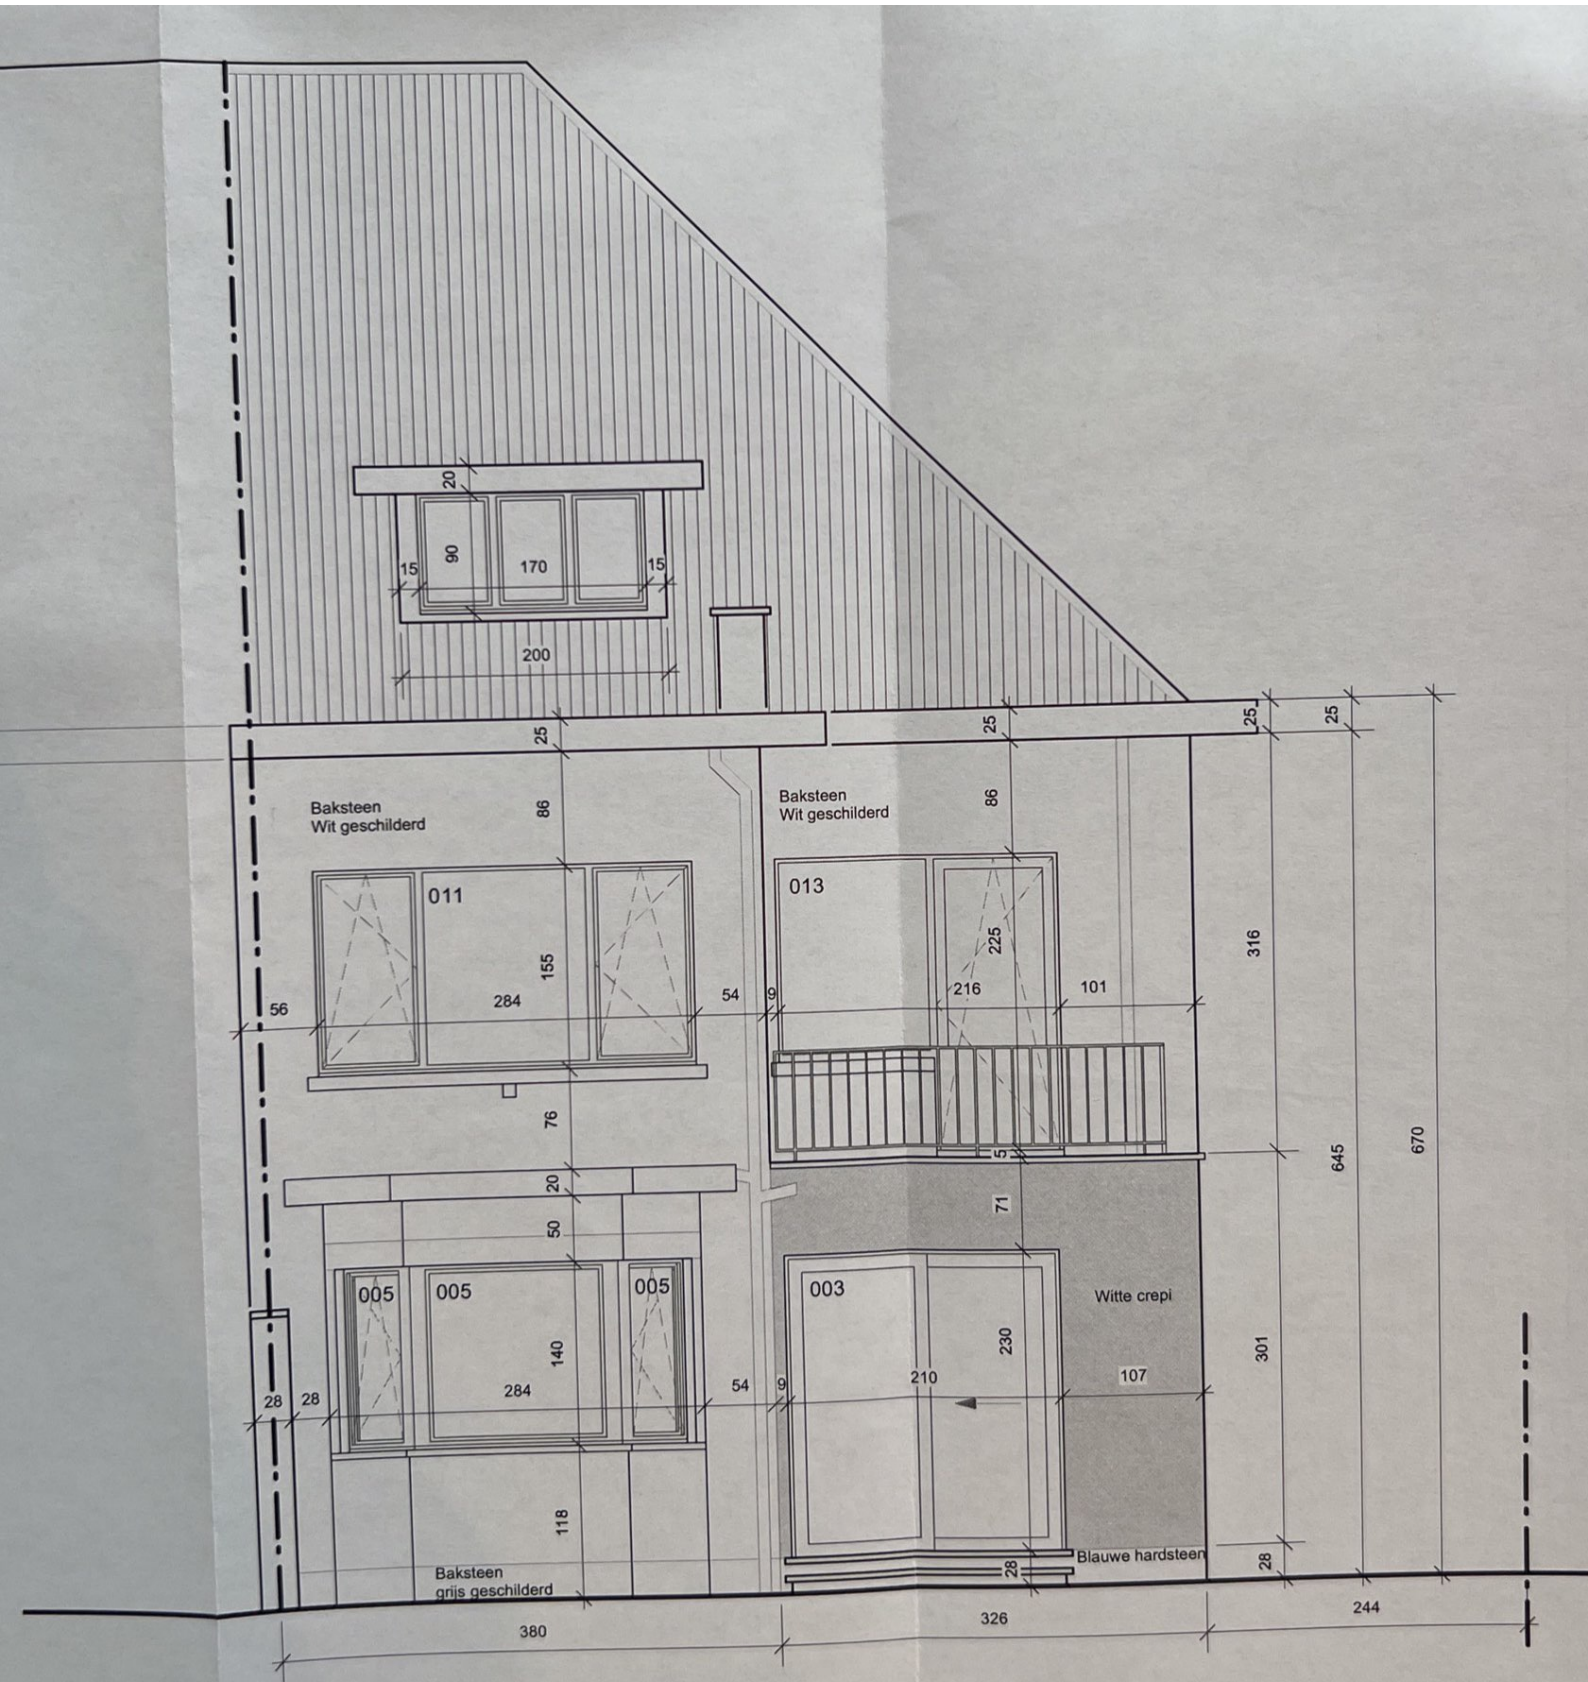

Nieuwe Toestand Achtergevel

Schaal 1/50

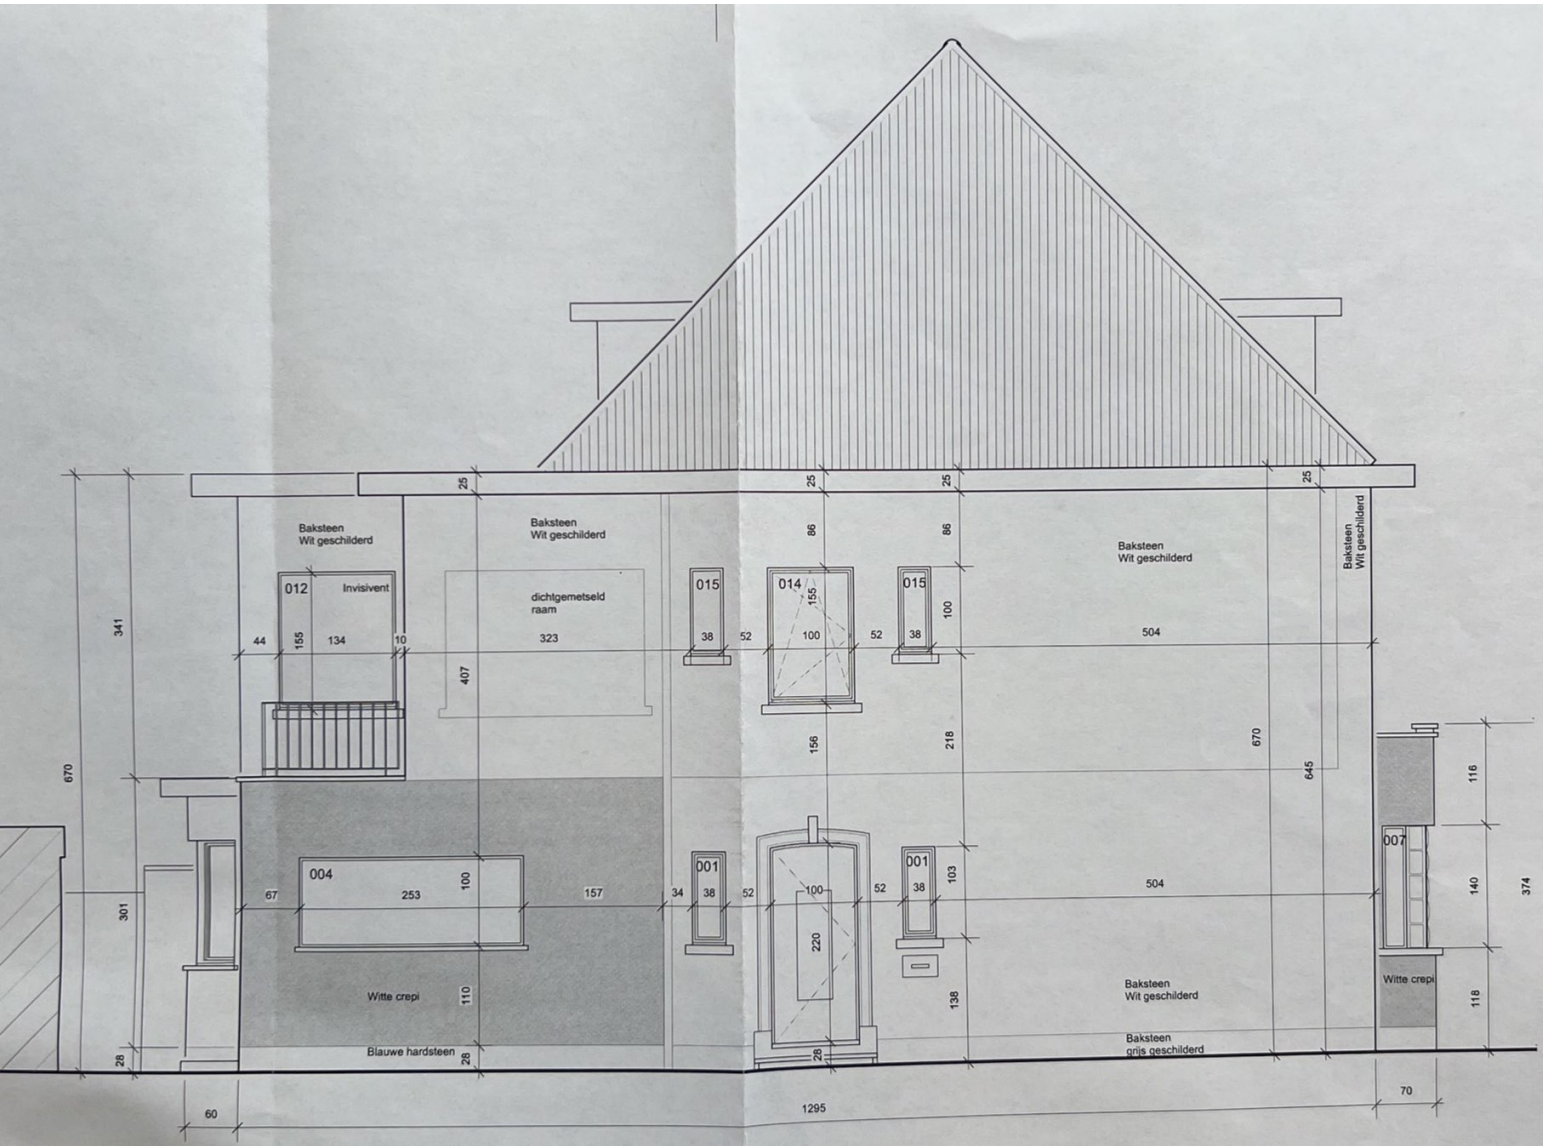

Nieuwe Toestand Zijgevel

Schaal 1/50