



<p>Bouwheer</p> <p><i>G. Br</i></p> <p><i>Vleugels</i></p>	<p>Dhr. BREMS</p> <p>Dhr. VLEUGELS</p> <p>Bosuil 80 b40</p> <p>2100 DEURNE</p> <p>Gezien en goedgekeurd door het College van Burgemeester en Schepenen in zitting van - 2-8-1988</p> <p>Bij bevel: De Secretaris, De Burgemeester</p> <p><i>J. De La Ruelle</i> DE LA RUELLE Secretaris</p> <p><i>G. Kempenaers</i> G. KEMPENAERS Burgemeester</p>
<p>Bouwplaats</p>	<p>KONTICH</p> <p>OOSTSTATIESTRAAT 359</p> <p>Sectie C nr 644 L deel</p>
	<p>BOUWEN van een WONING</p>
<p>Architekt</p> <p><i>P. Vanommestraeghe</i></p>	<p>P. VANOMMESLAEGHE</p> <p>Venezuelastraat 4 b64</p> <p>2030 Antwerpen</p>
<p>Schalen</p>	<p>1/50 1/250 1/1250</p>
	<p>BOUWAANVRAAG</p>




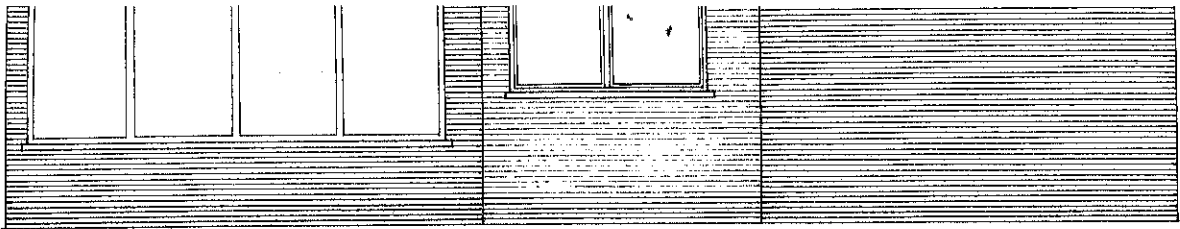


ACHTERGEVEL

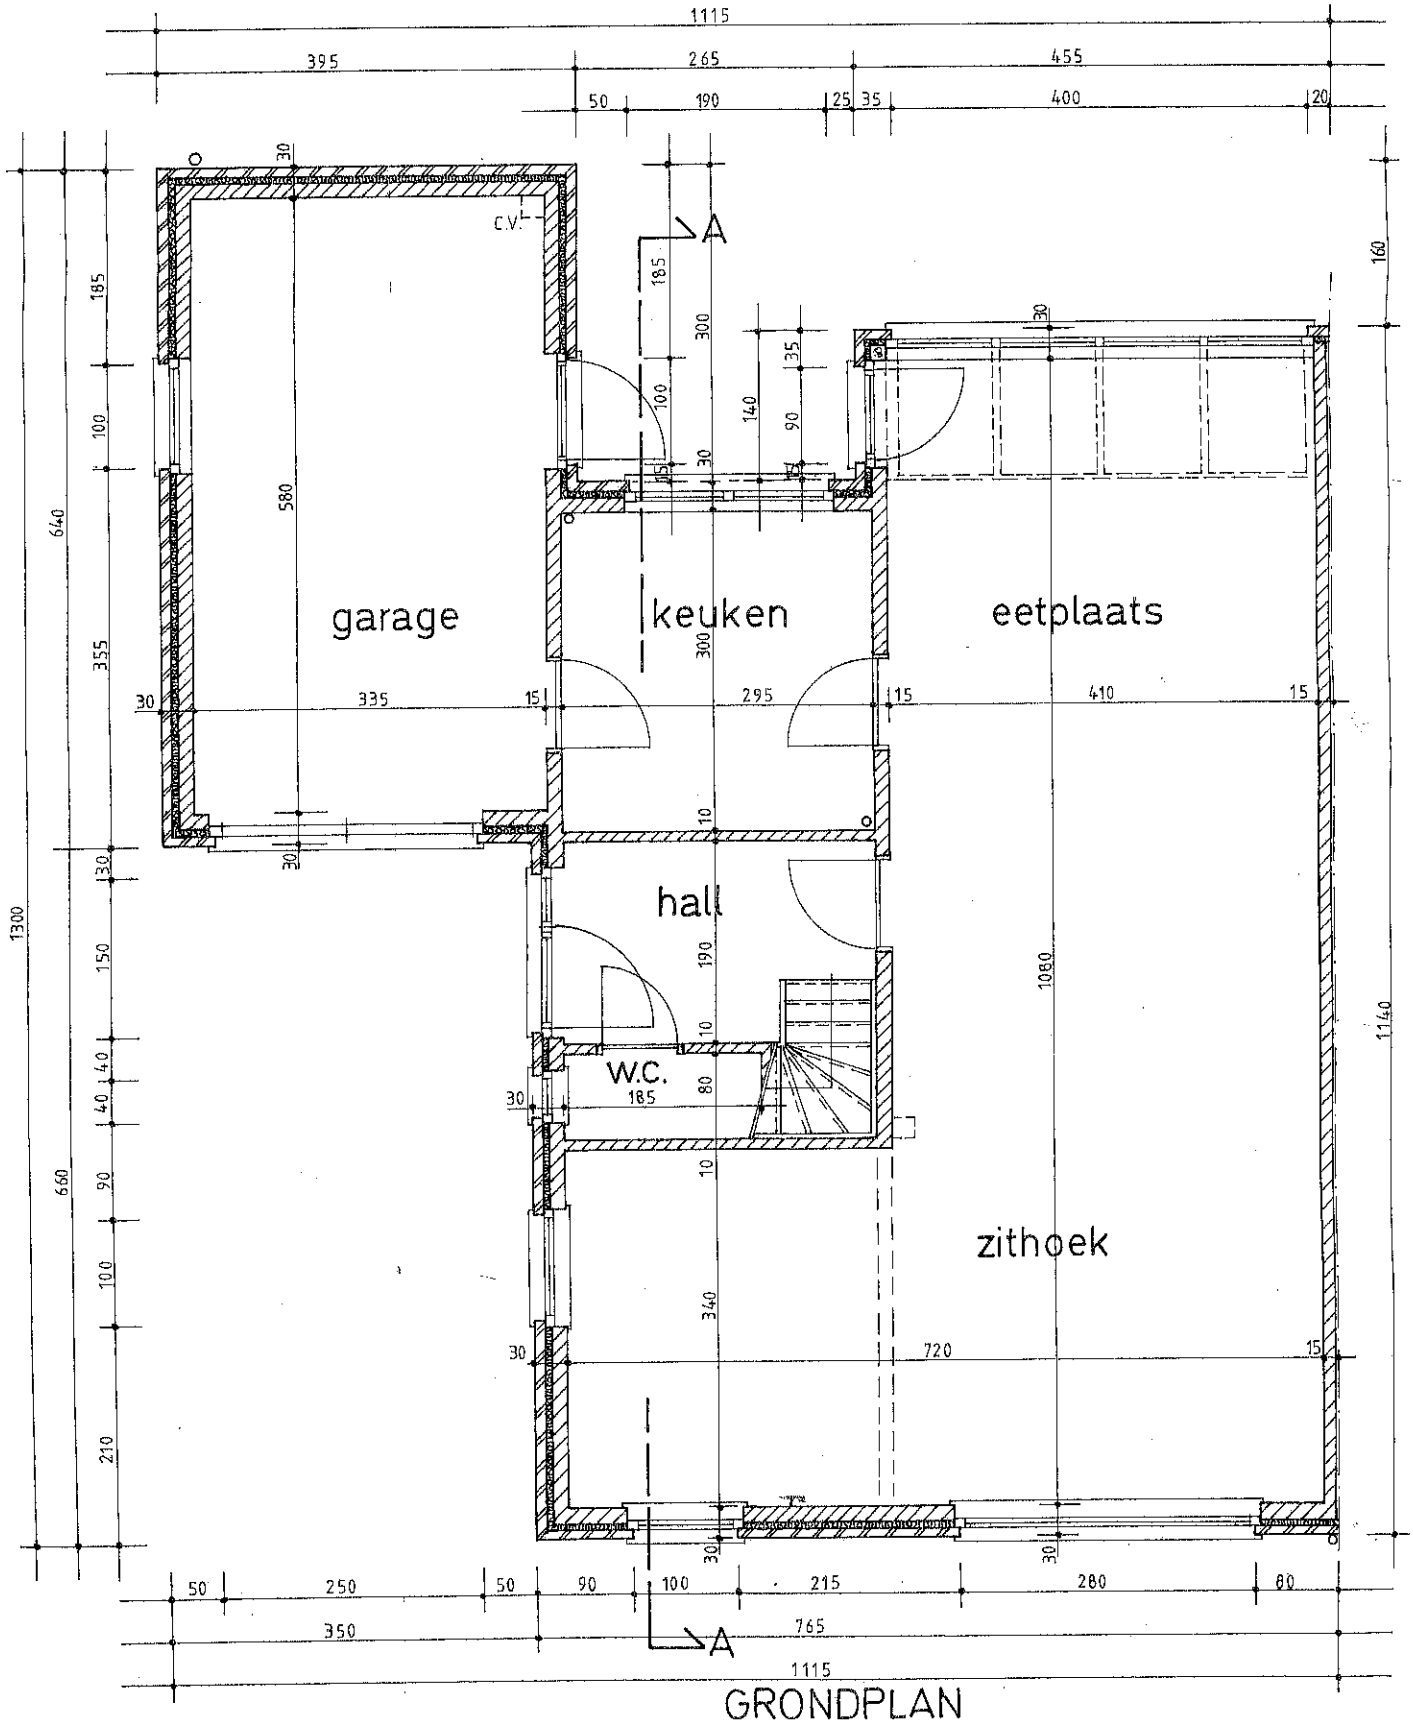

GRONDPLAN

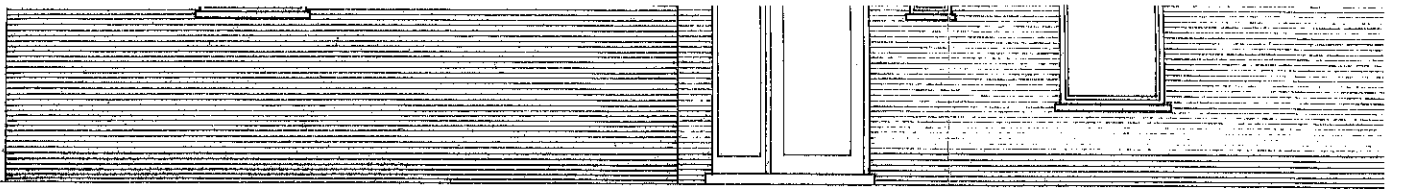

ZIJGEVEL

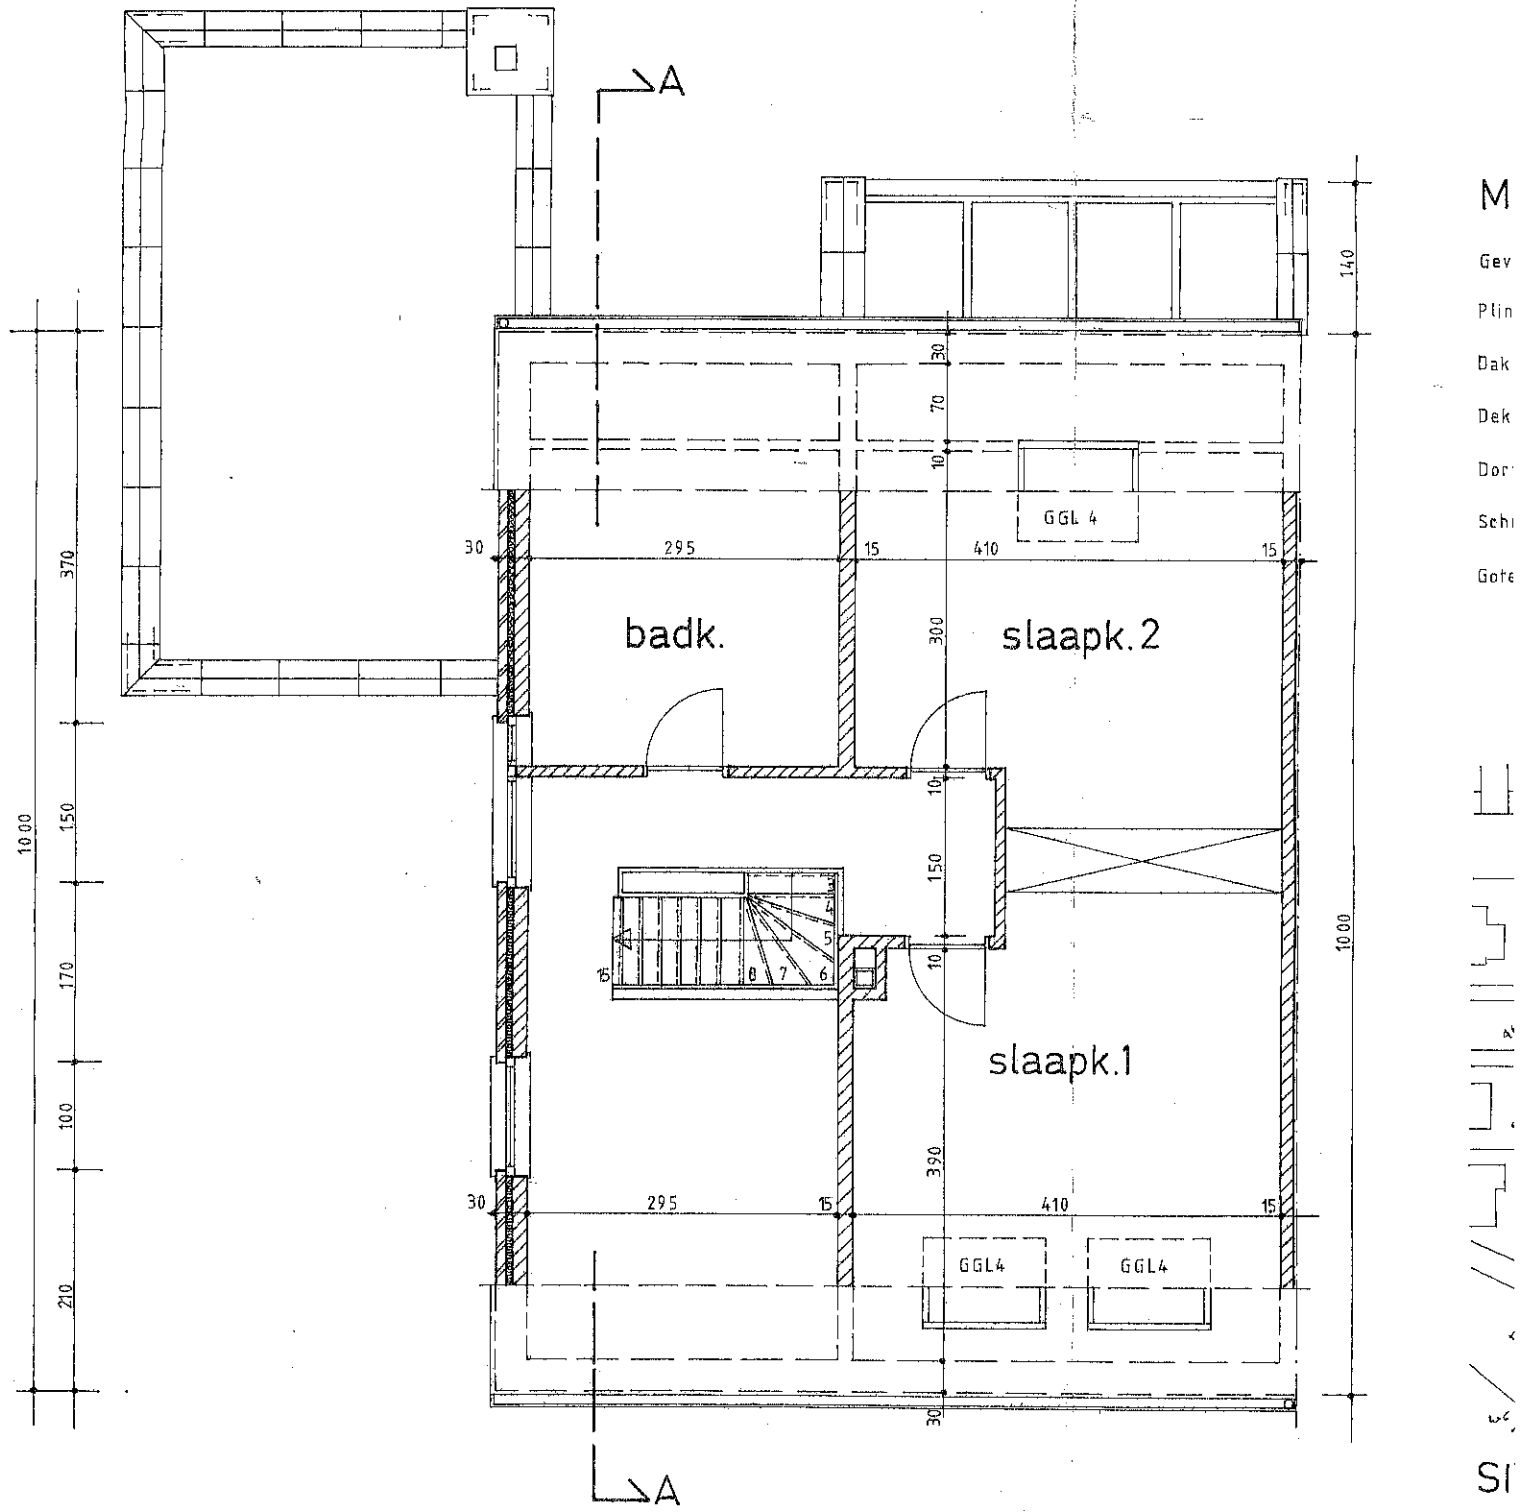

M

Gev

Plin

Dak

Dek

Dor

Sehl

Gote





SI

VERDIEPING

SNEDE AA

nivo bordes -20

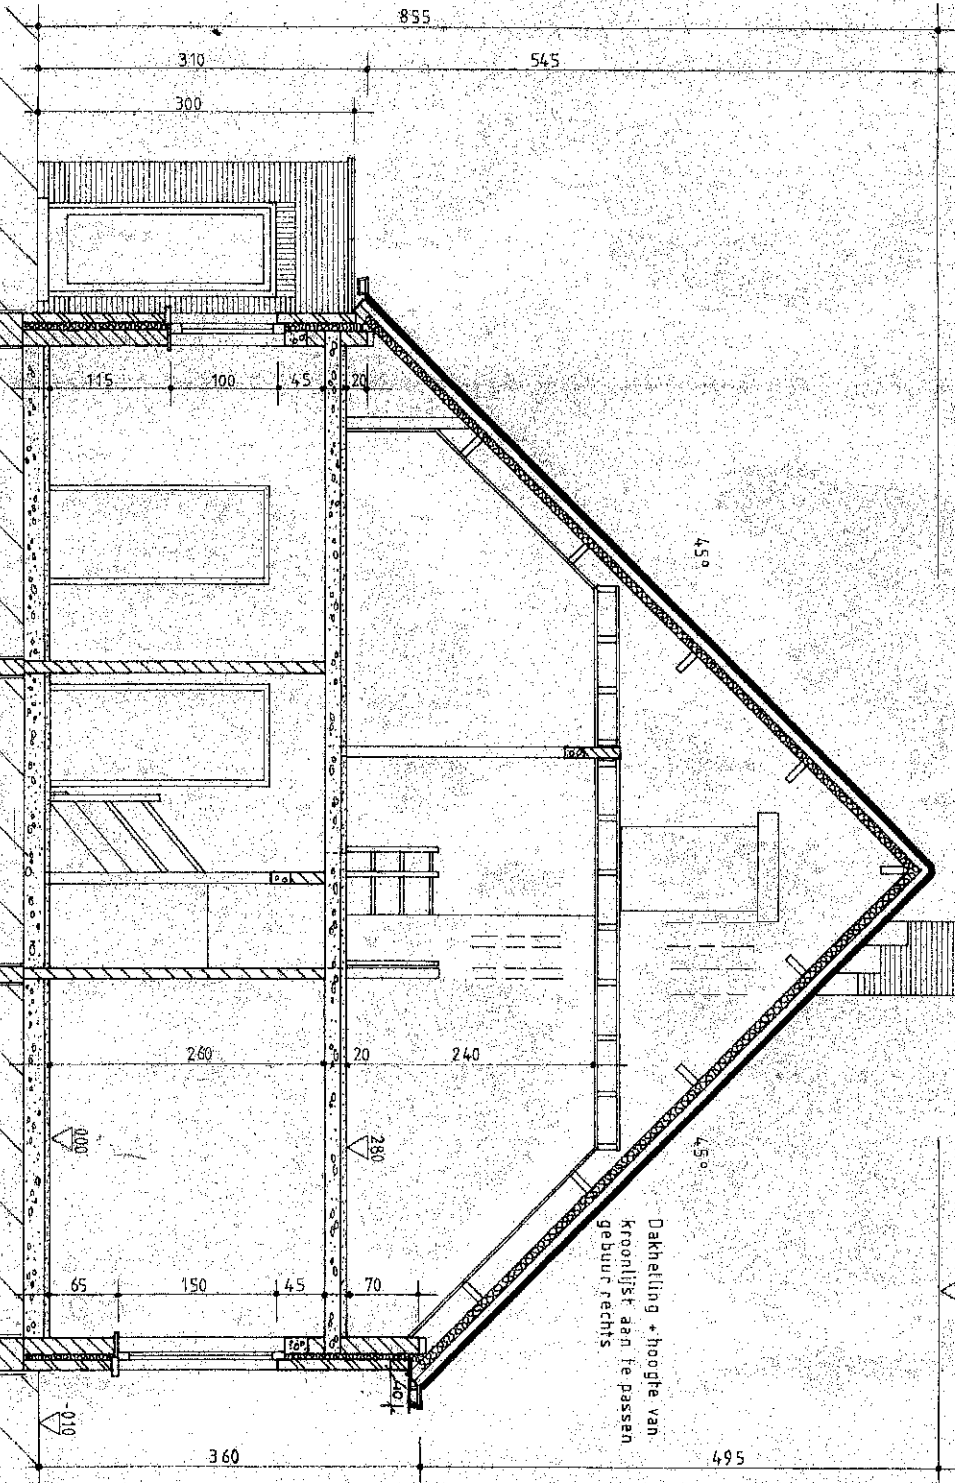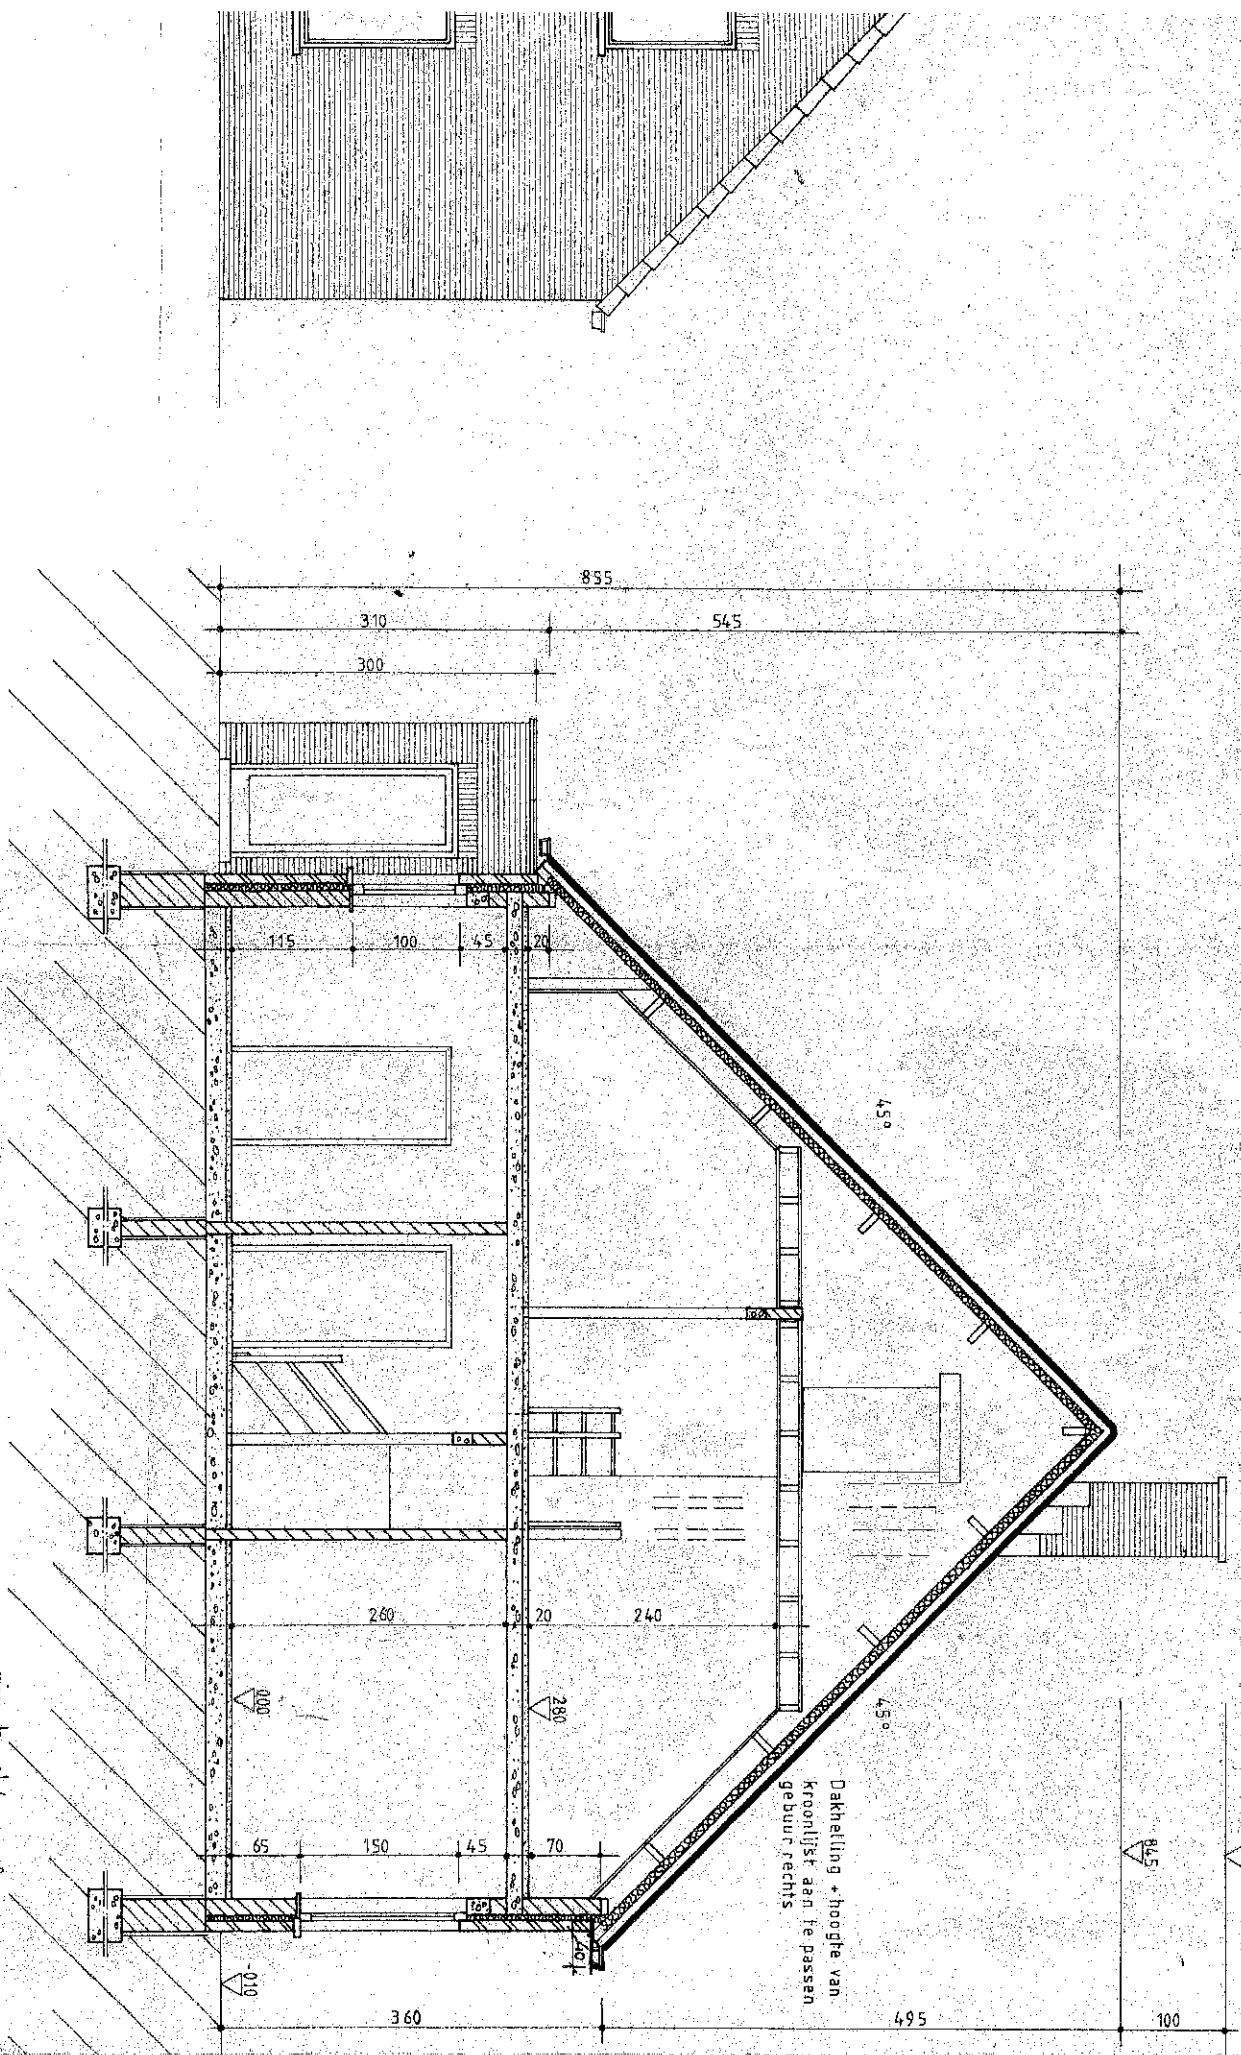

Dakhelling + hoogte van kroonlijst aan te passen gebuur rechts

8.45

9.45

45°

45°

855

310

545

300

115

100

45

20

260

20

240

0.00

2.80

0.10

360

495

100