





GEVEL NOORD-OOST

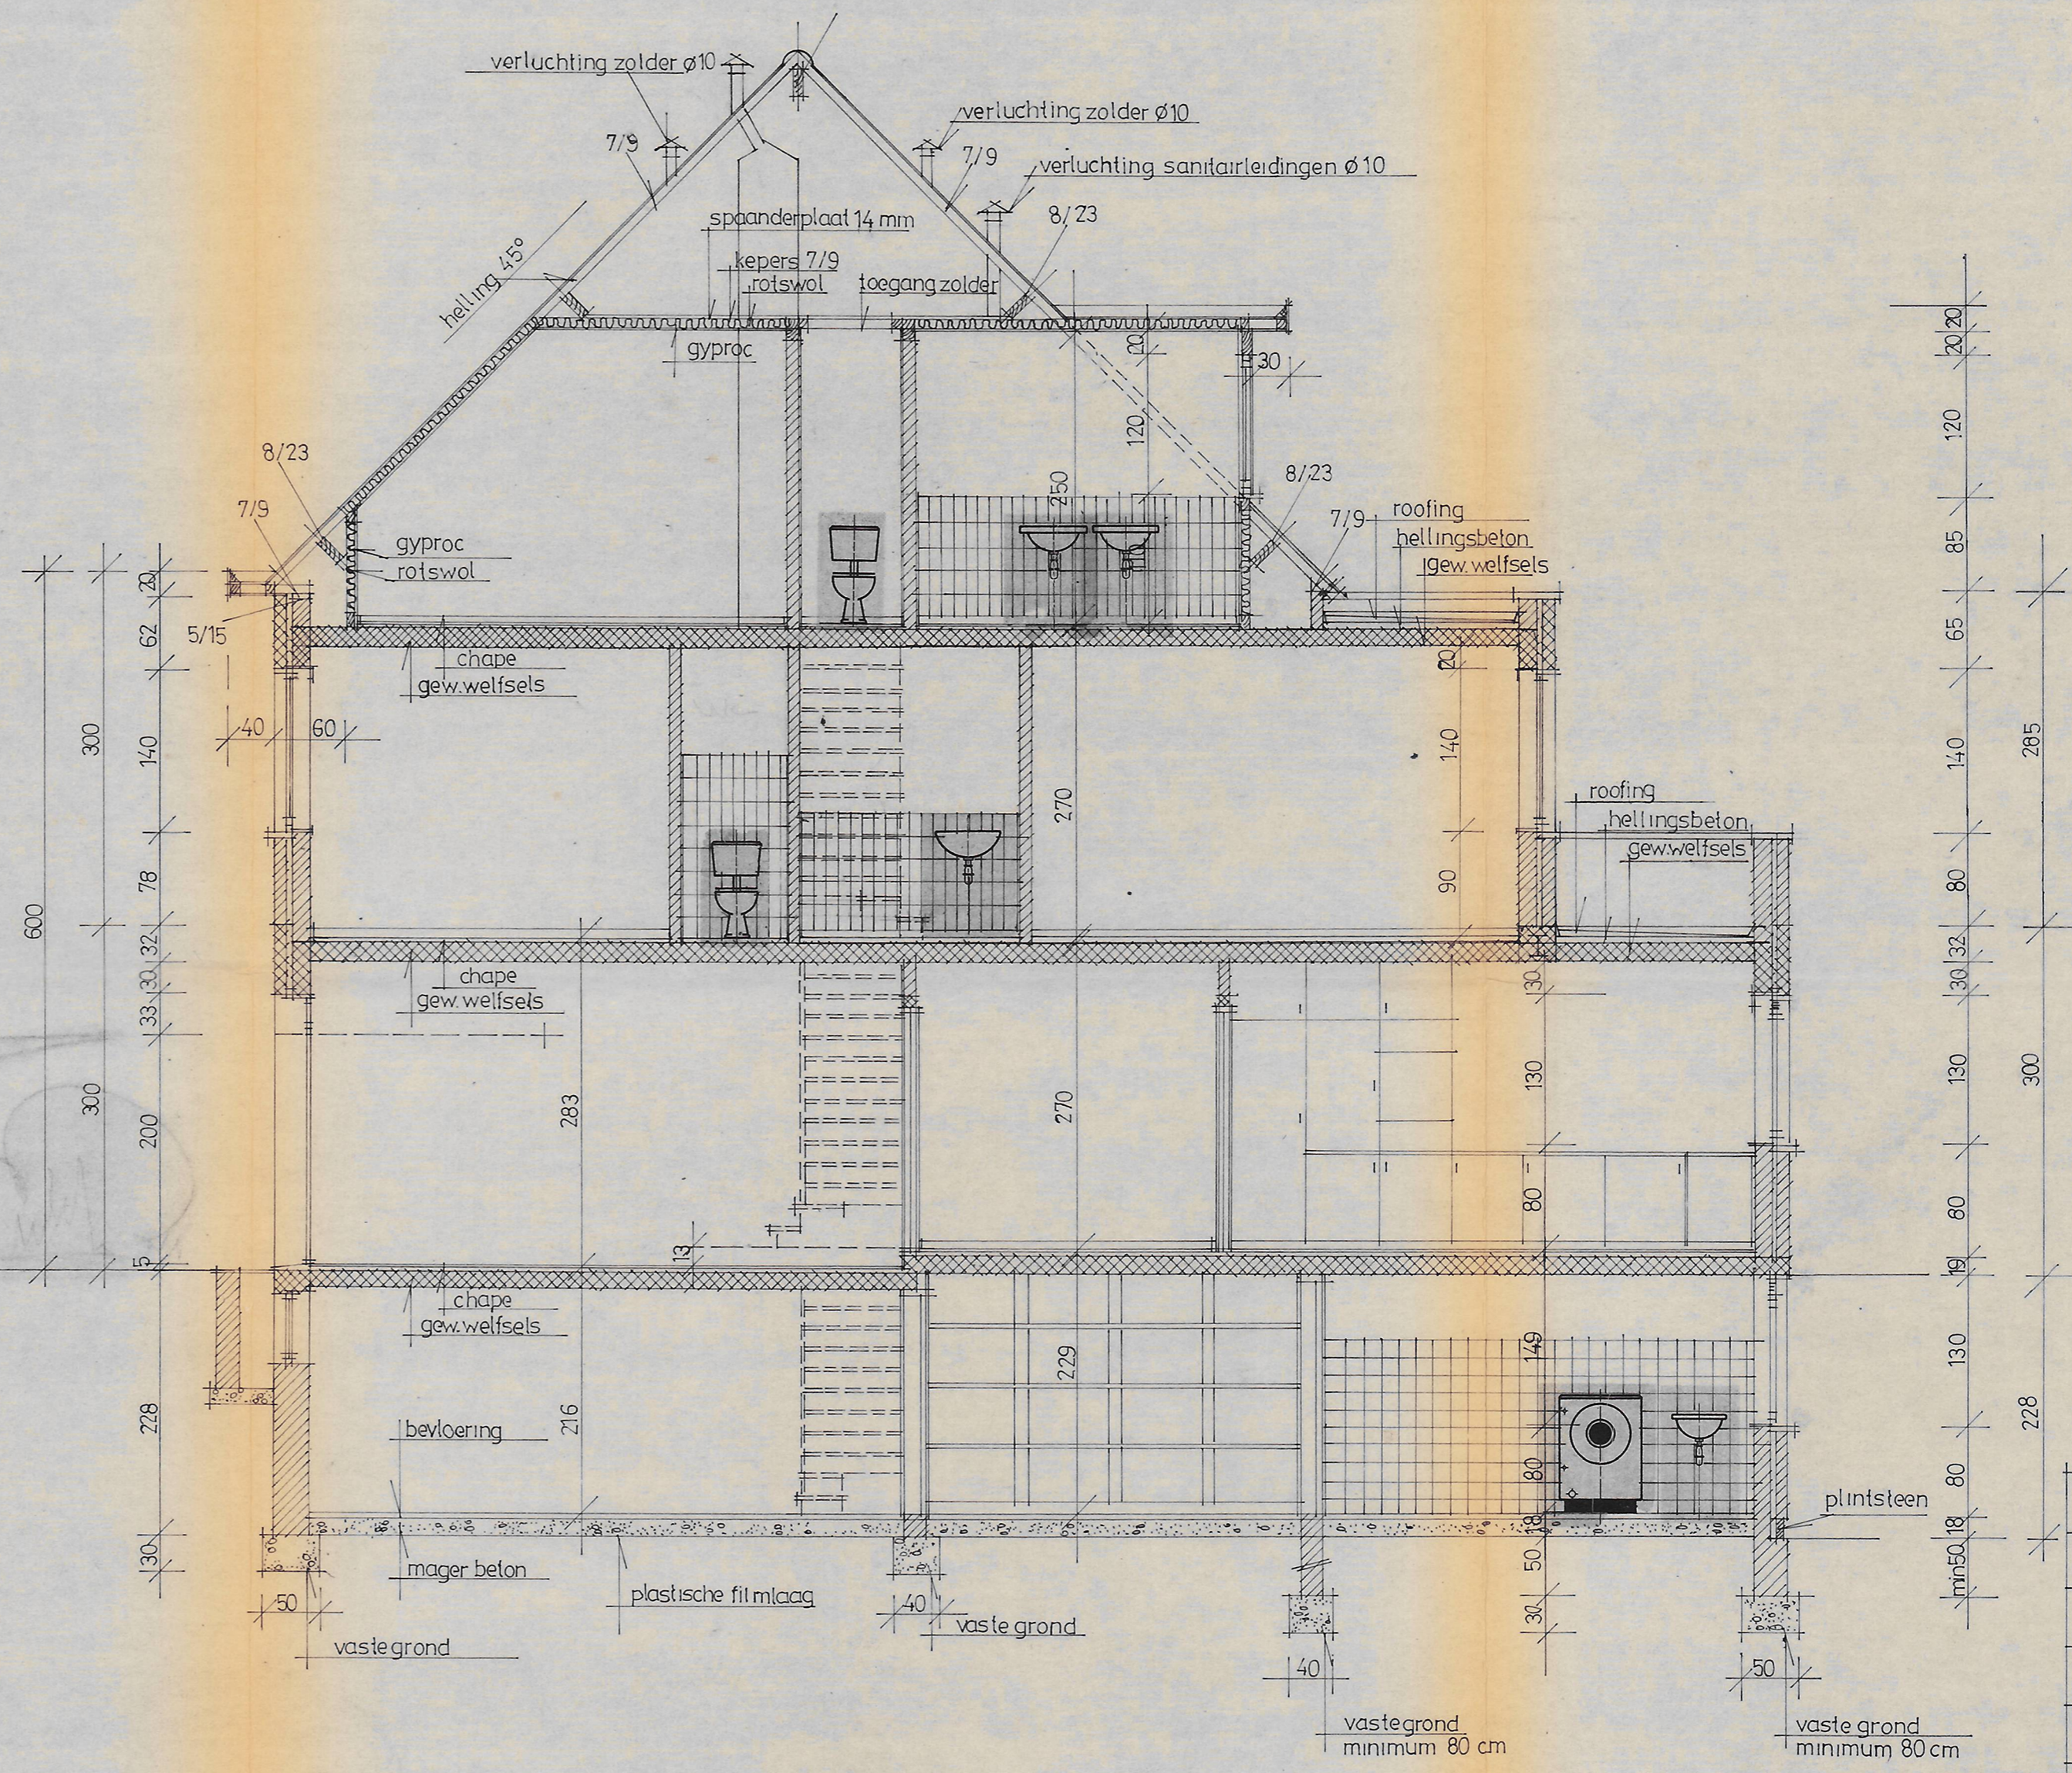


DOORSNEDEN CD


- VERKLARINGEN
- metselwerk
 - mager beton
 - gewapend beton
- MATERIELENGEBRUIK in de GEVEL
- 1 plintsteen
 - 2 klampsteen
 - 3 natuursteen
 - 4 gladde beton
 - 5 beplanking
 - 6 pannen zwart

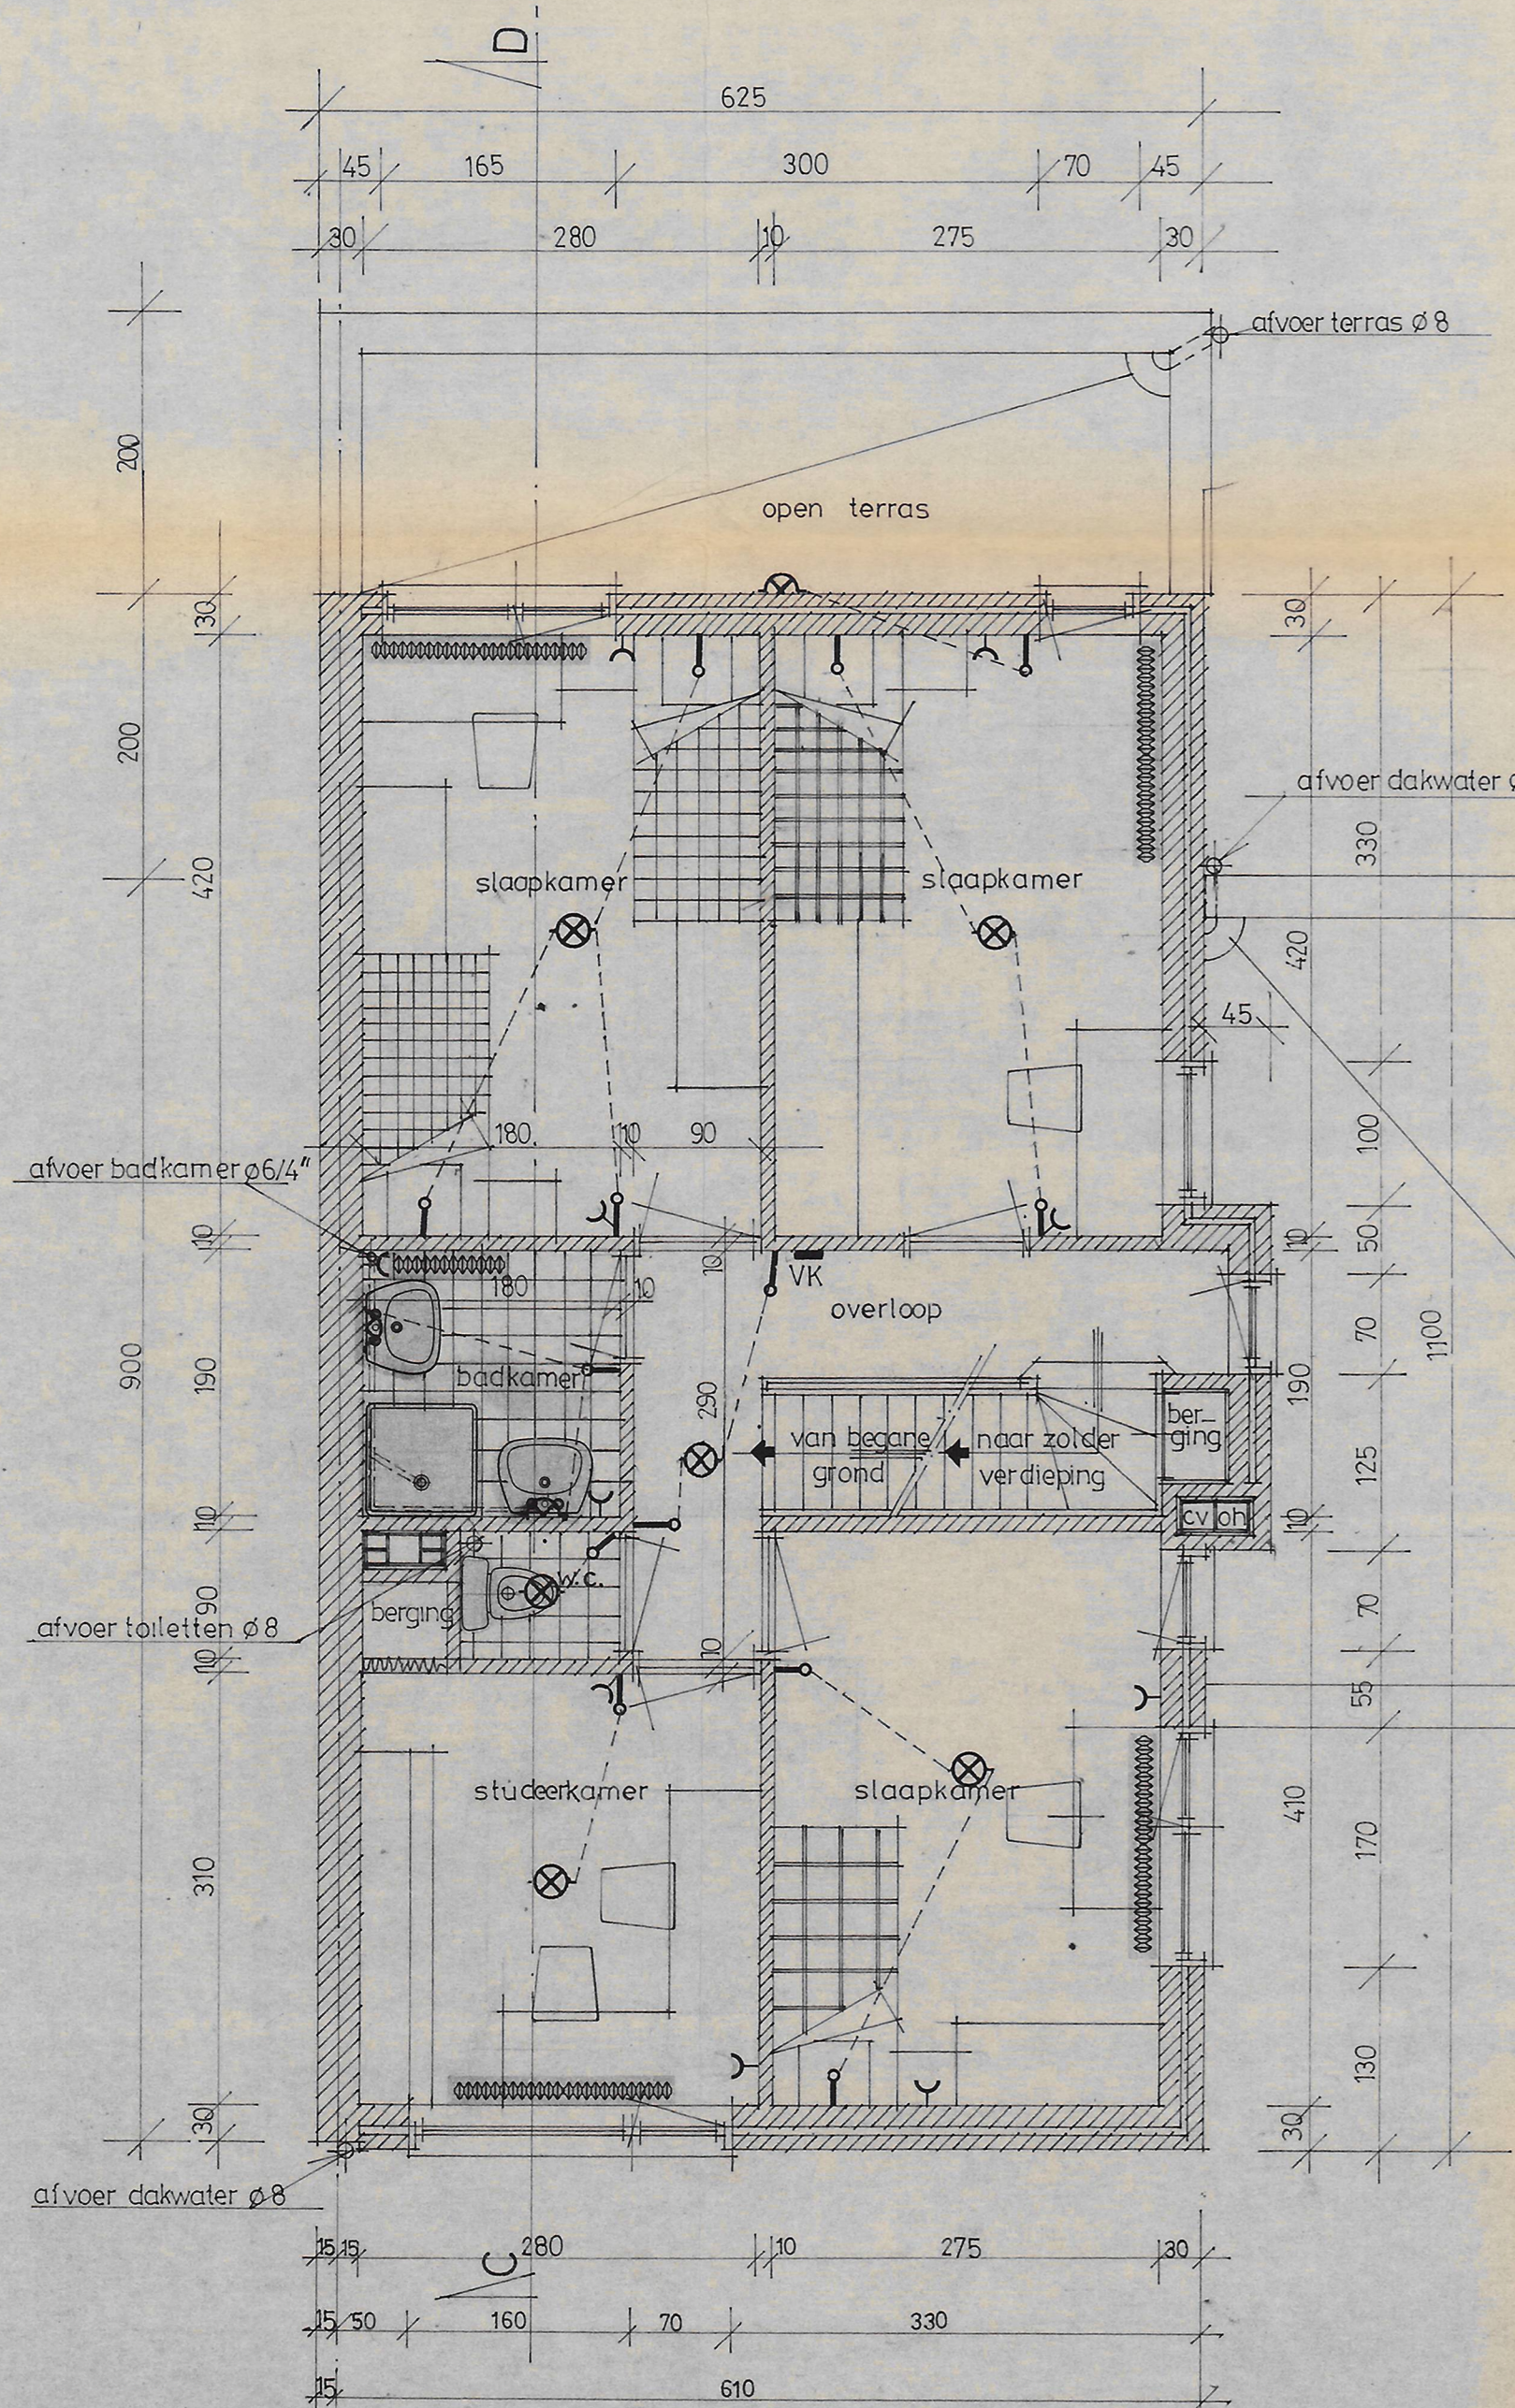

PLAN VERDIEPING

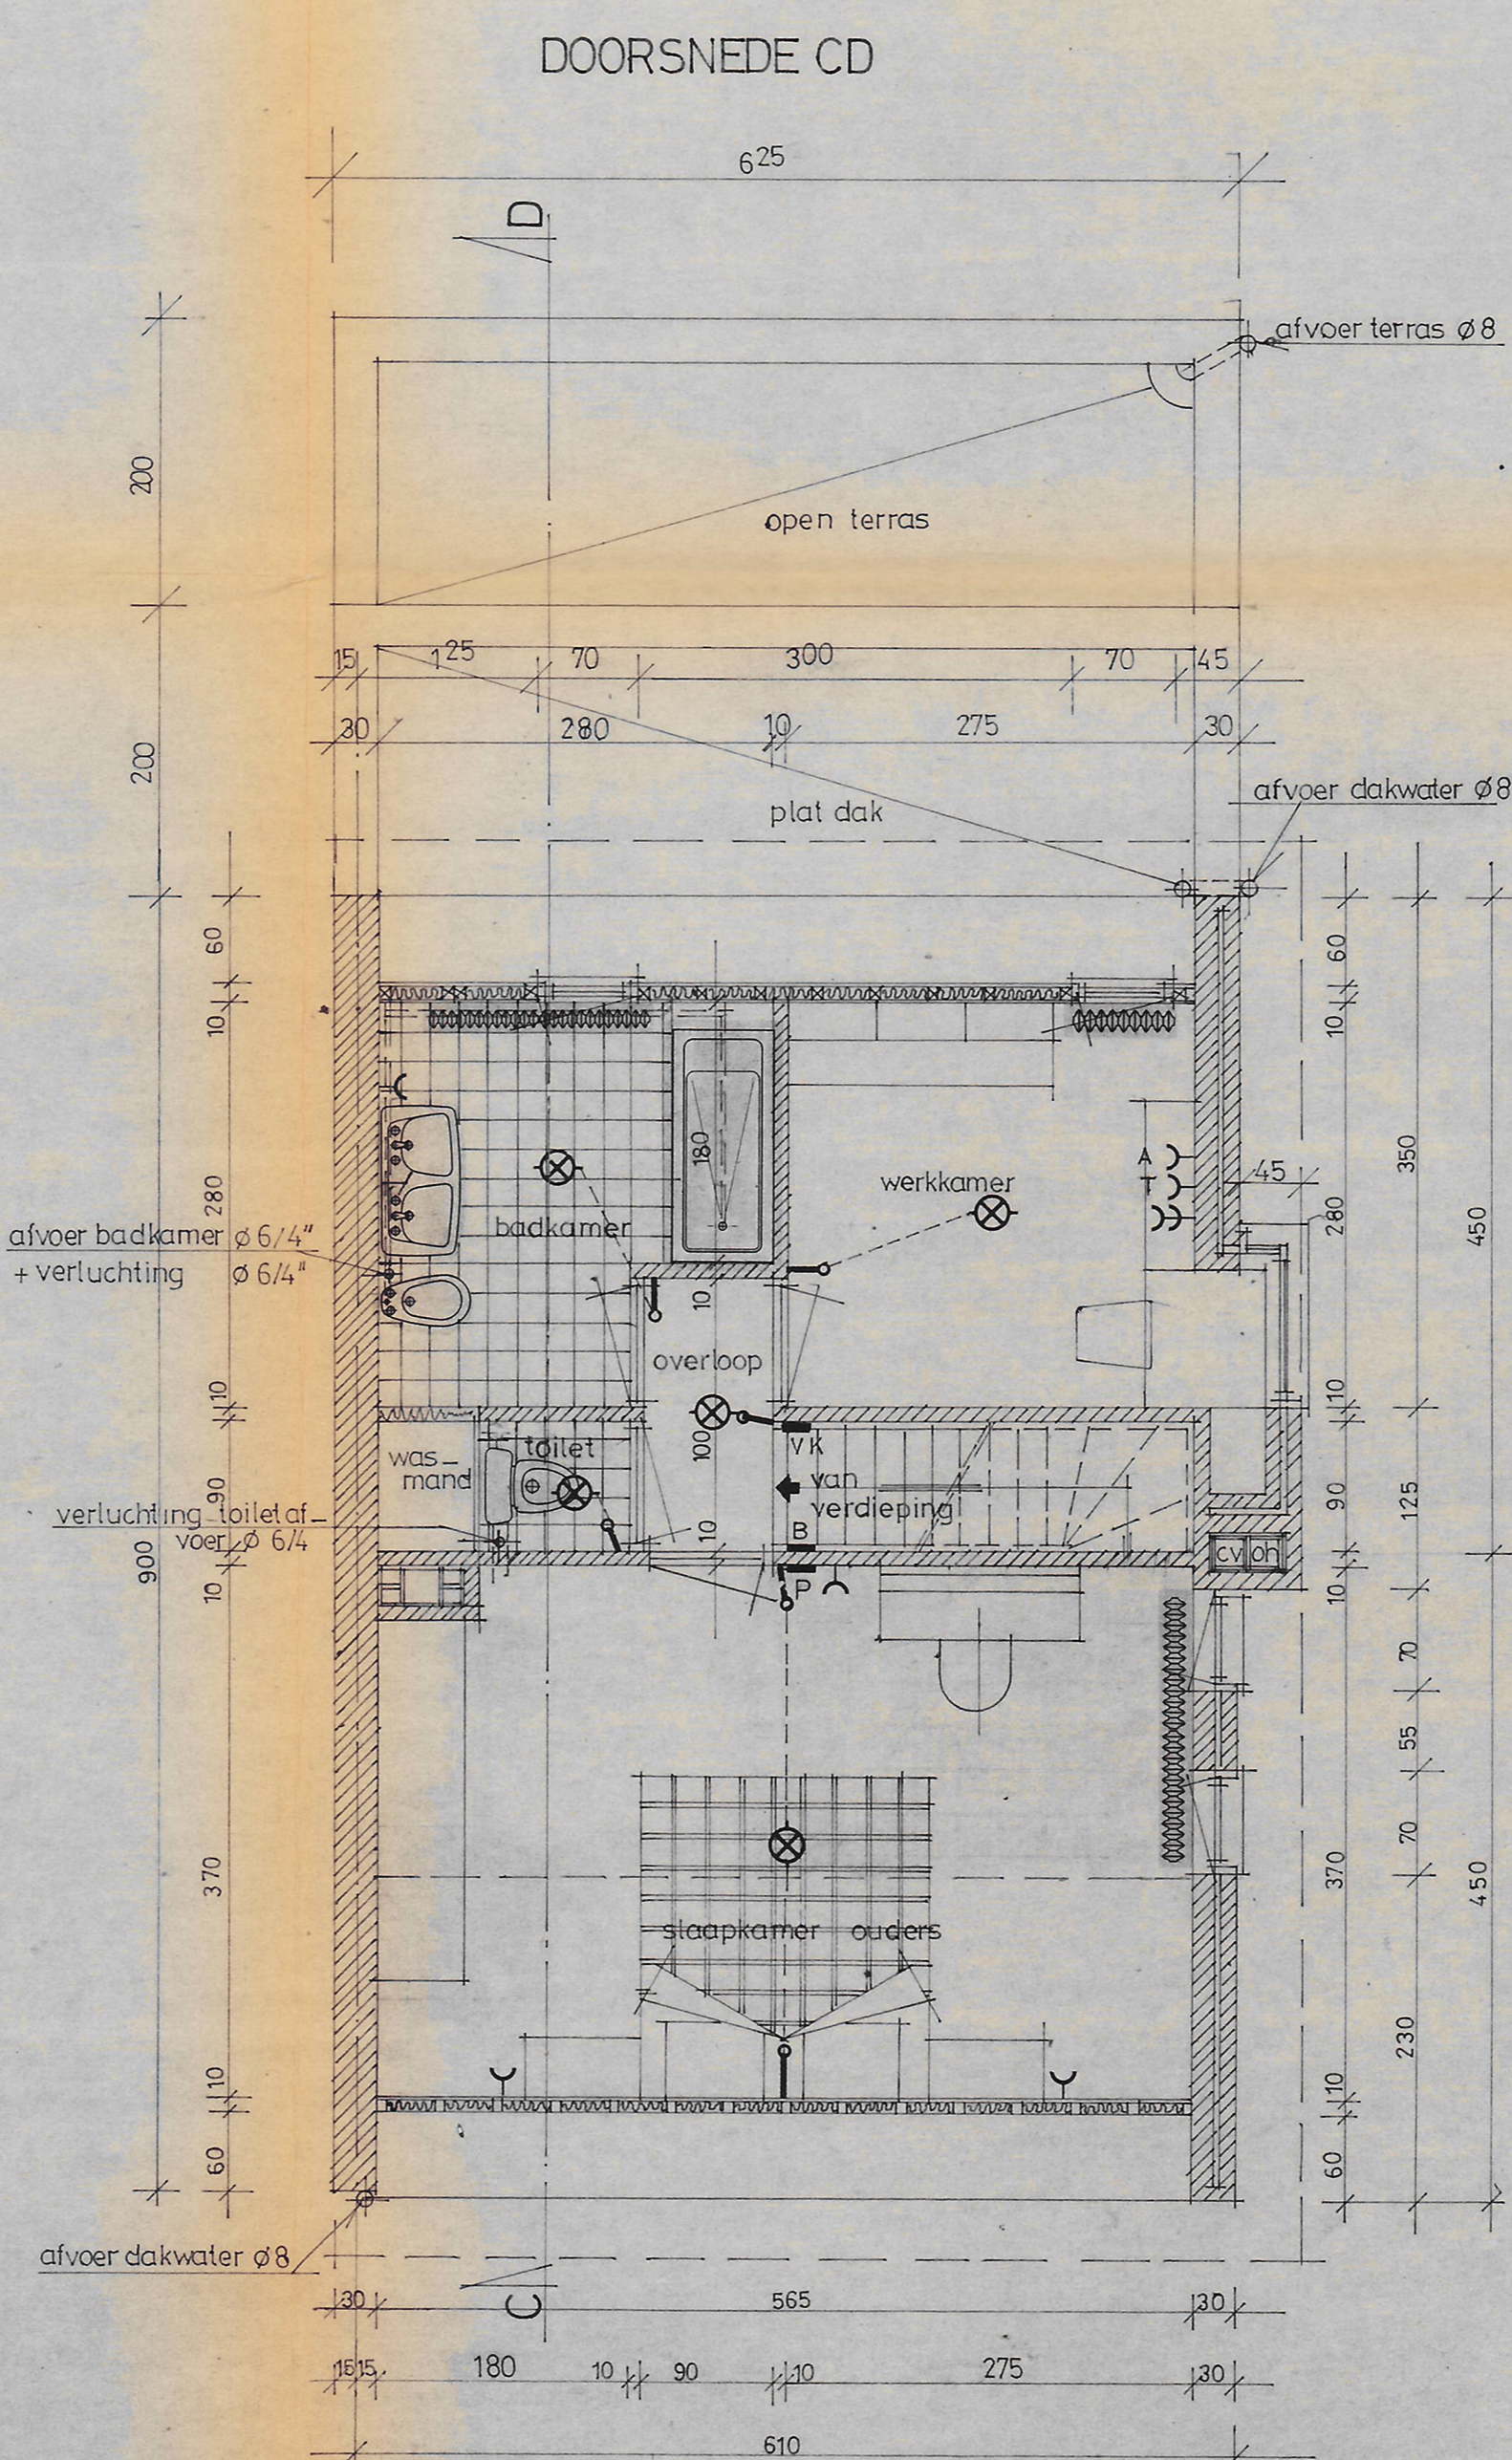

PLAN ZOLDERVERDIEPING

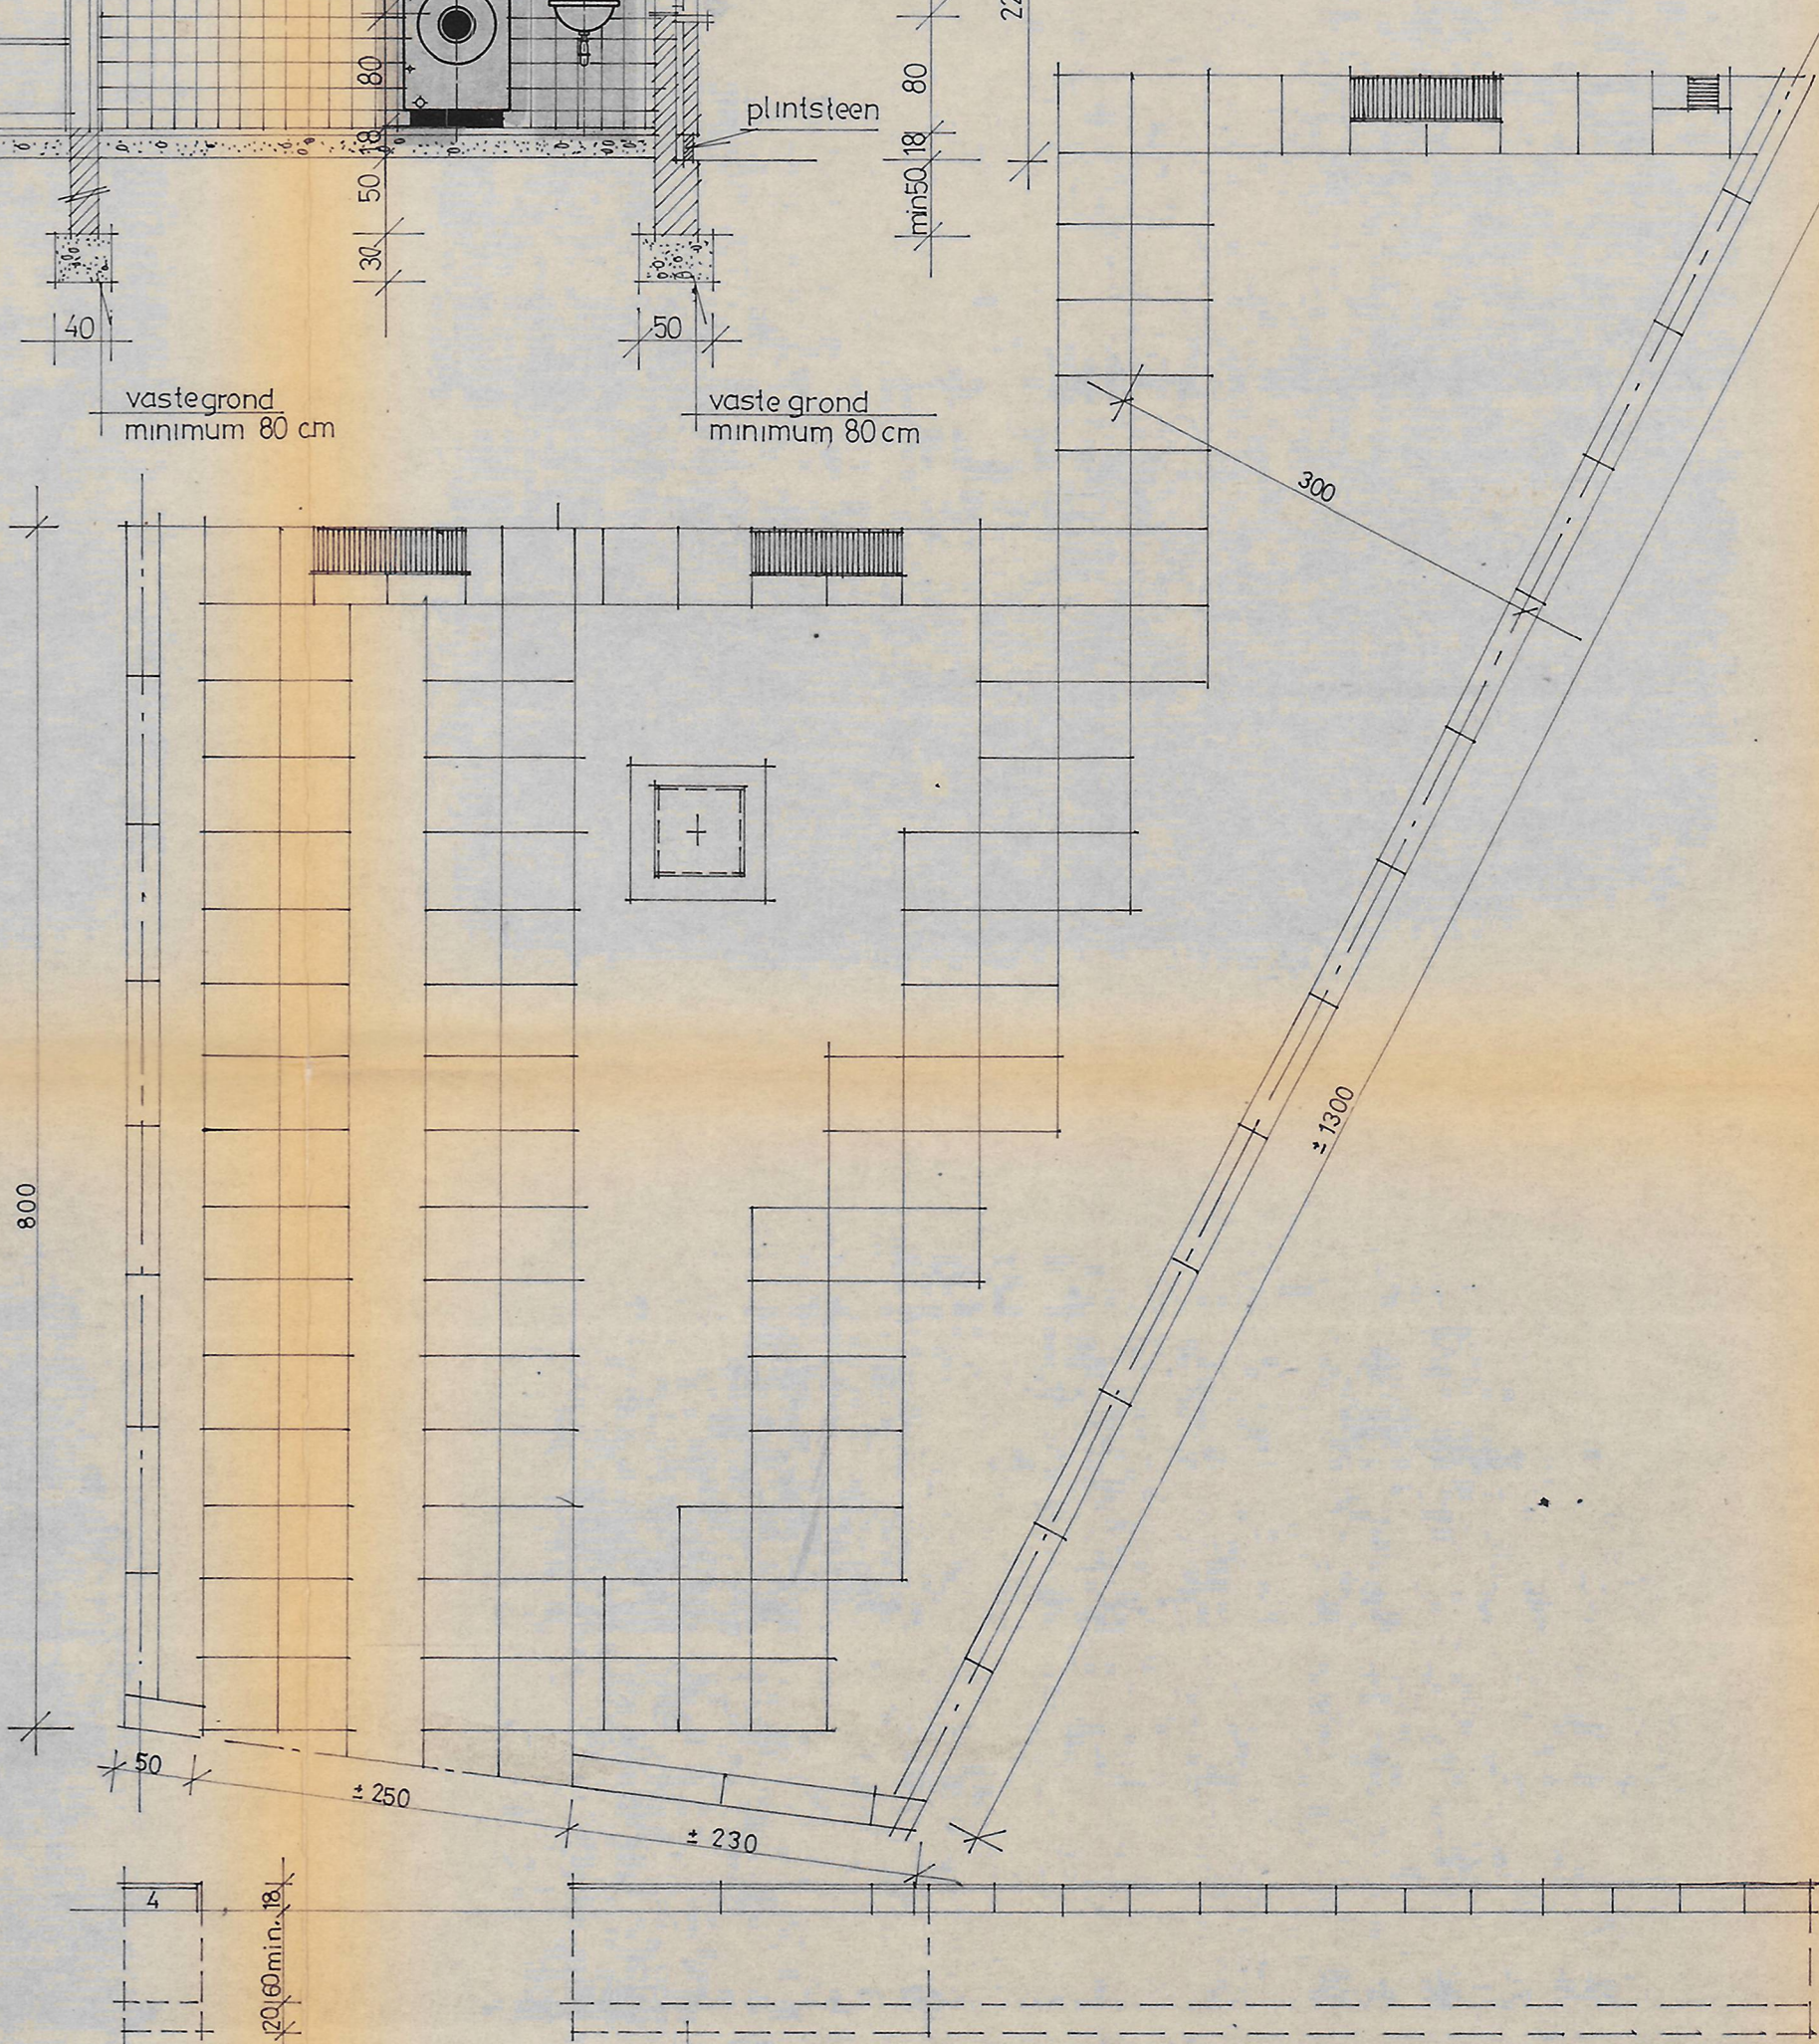

PLAN VOORHOF

PROVINCIE ANTWERPEN gemeente MORTSEL
Priester Poppelaan

BOUWEN van een WOONHUIS
op eigendom en voor rekening van
J. VEESTRÆTEN-BROUWERS
wonende te Mortsel Selland 4

UITVOERINGSONTWERP PLAN 2 schaal 2 %

de architect, 17 DEC. 1975 de eigenaars,

ARCH. K. C. DE DIEN

arch. k.c. de dien Antwerpen dossier : A.7407 (G.B.W. 1975)
walvisstraat, 3 tel 031/35.9311 datum 10.12.75