




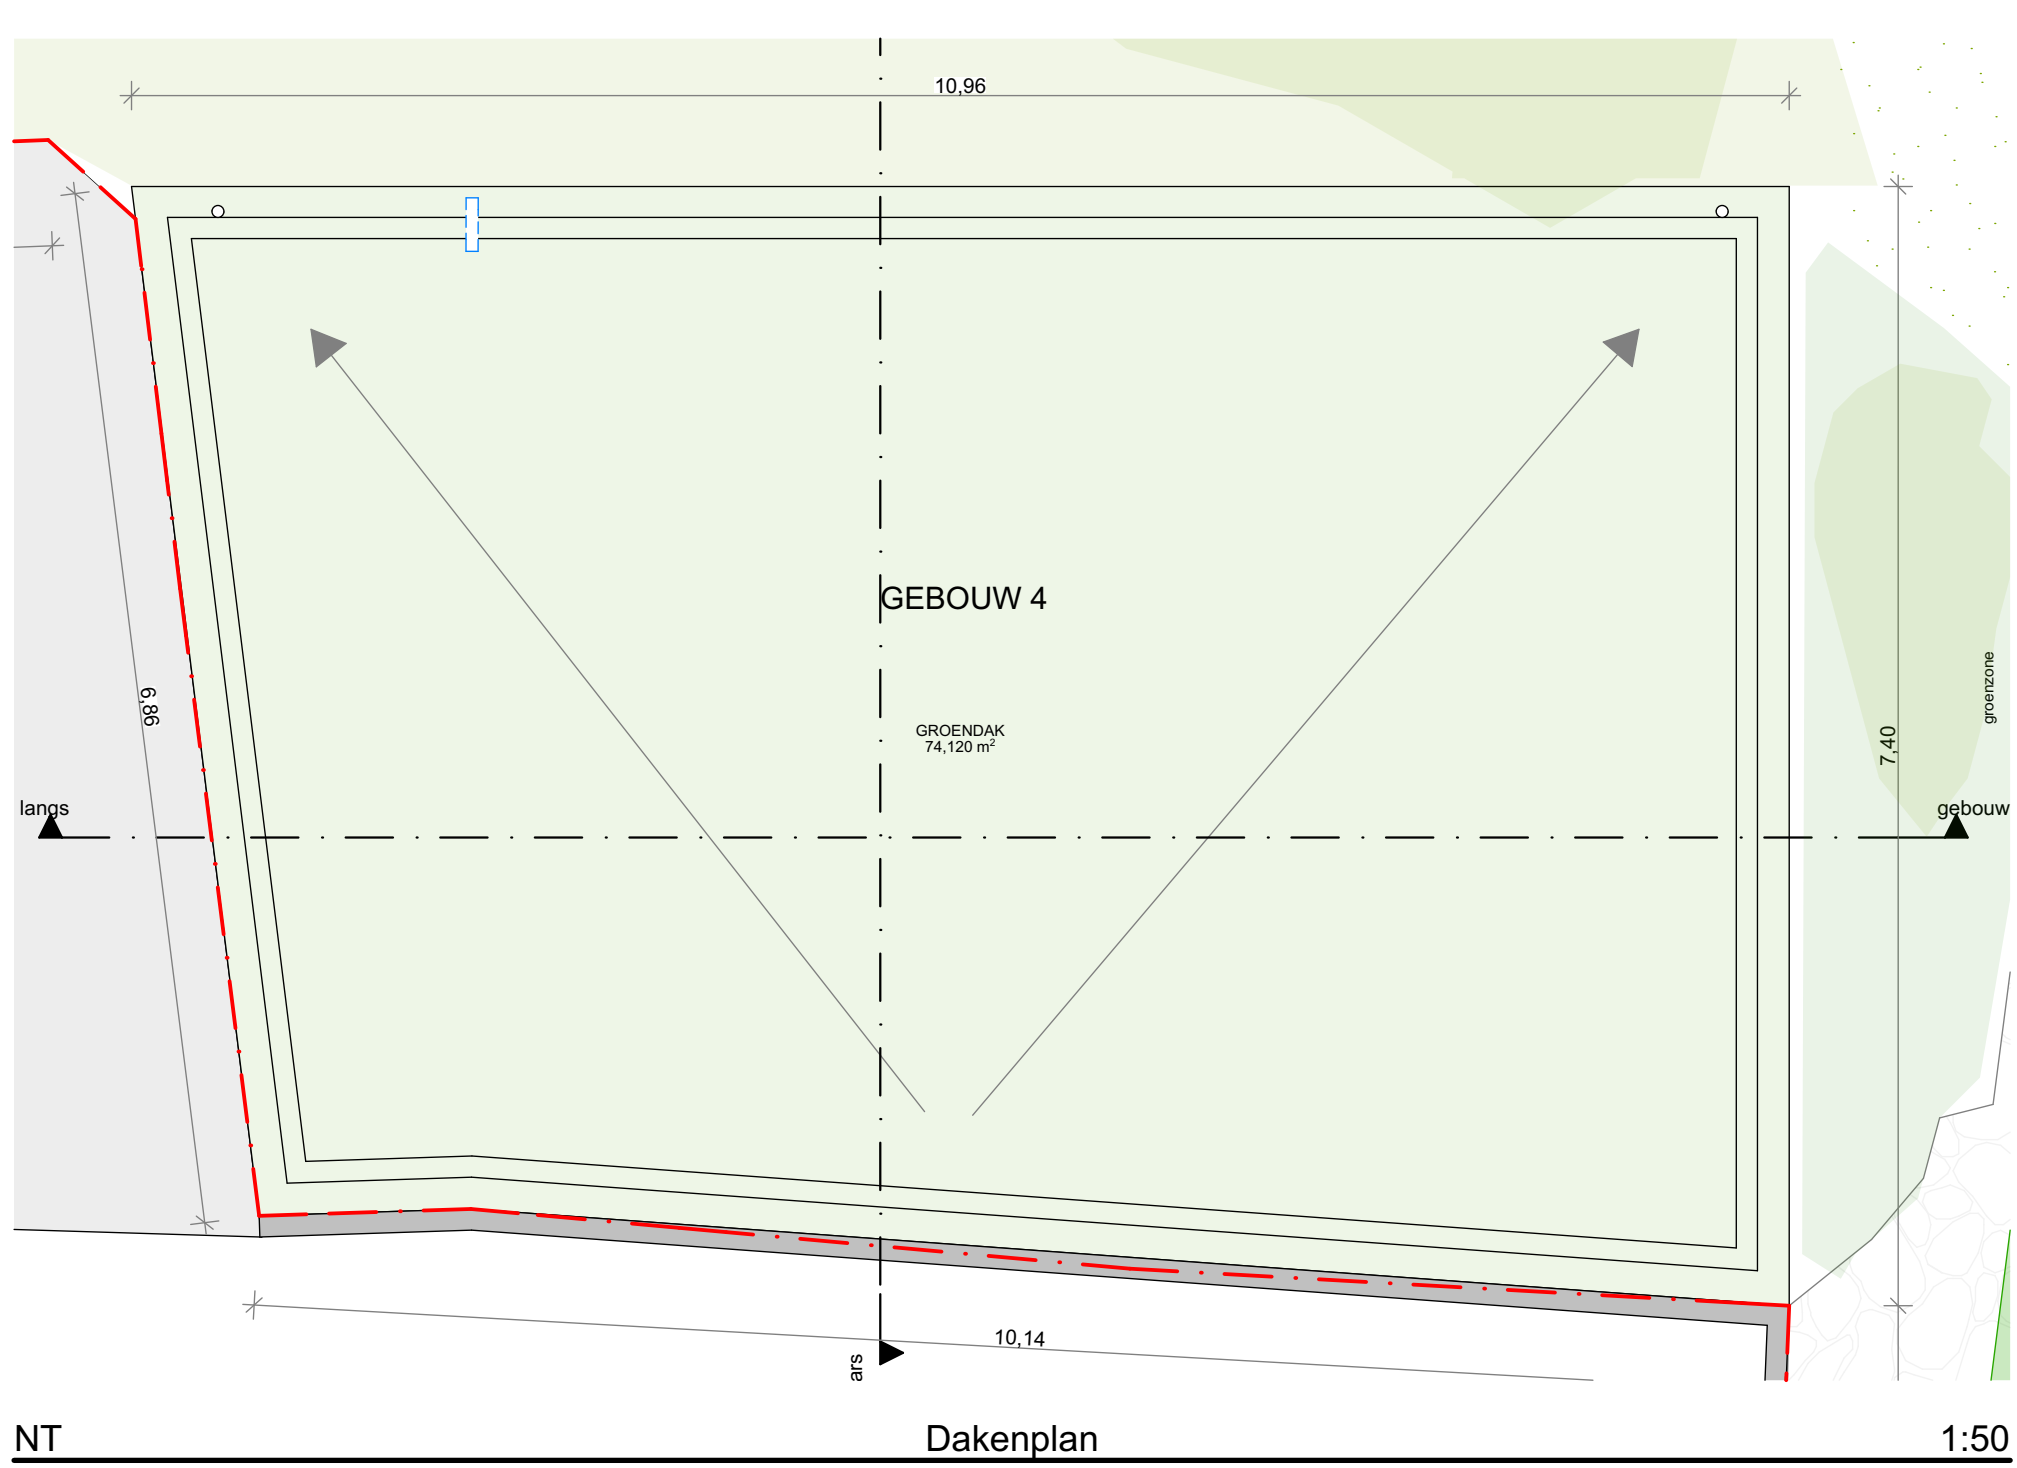


NT Dakenplan 1:50

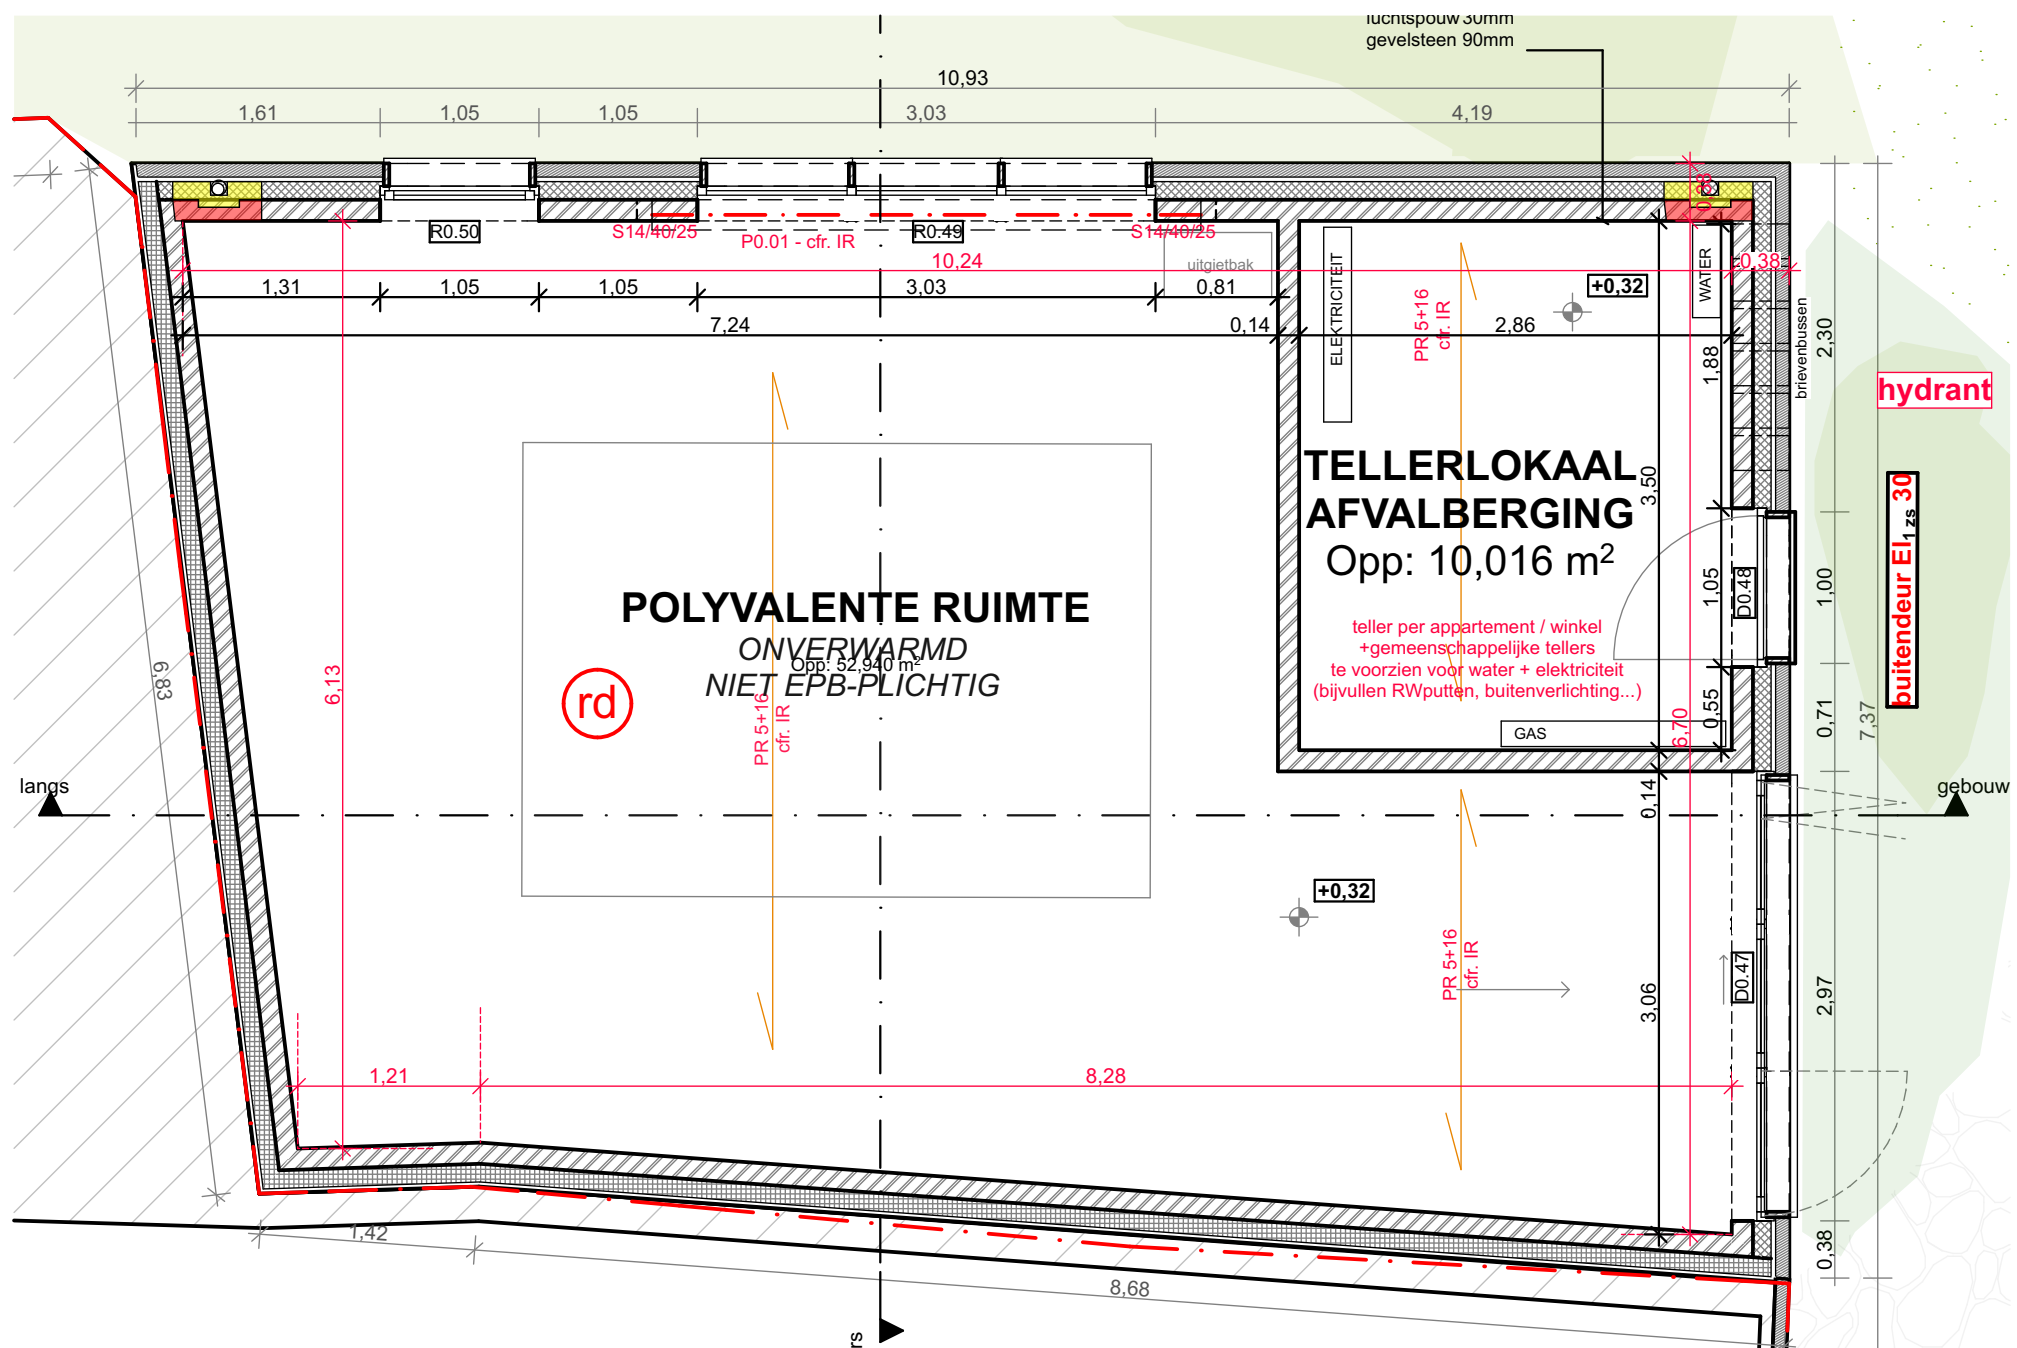


NT Begane grond 1:50

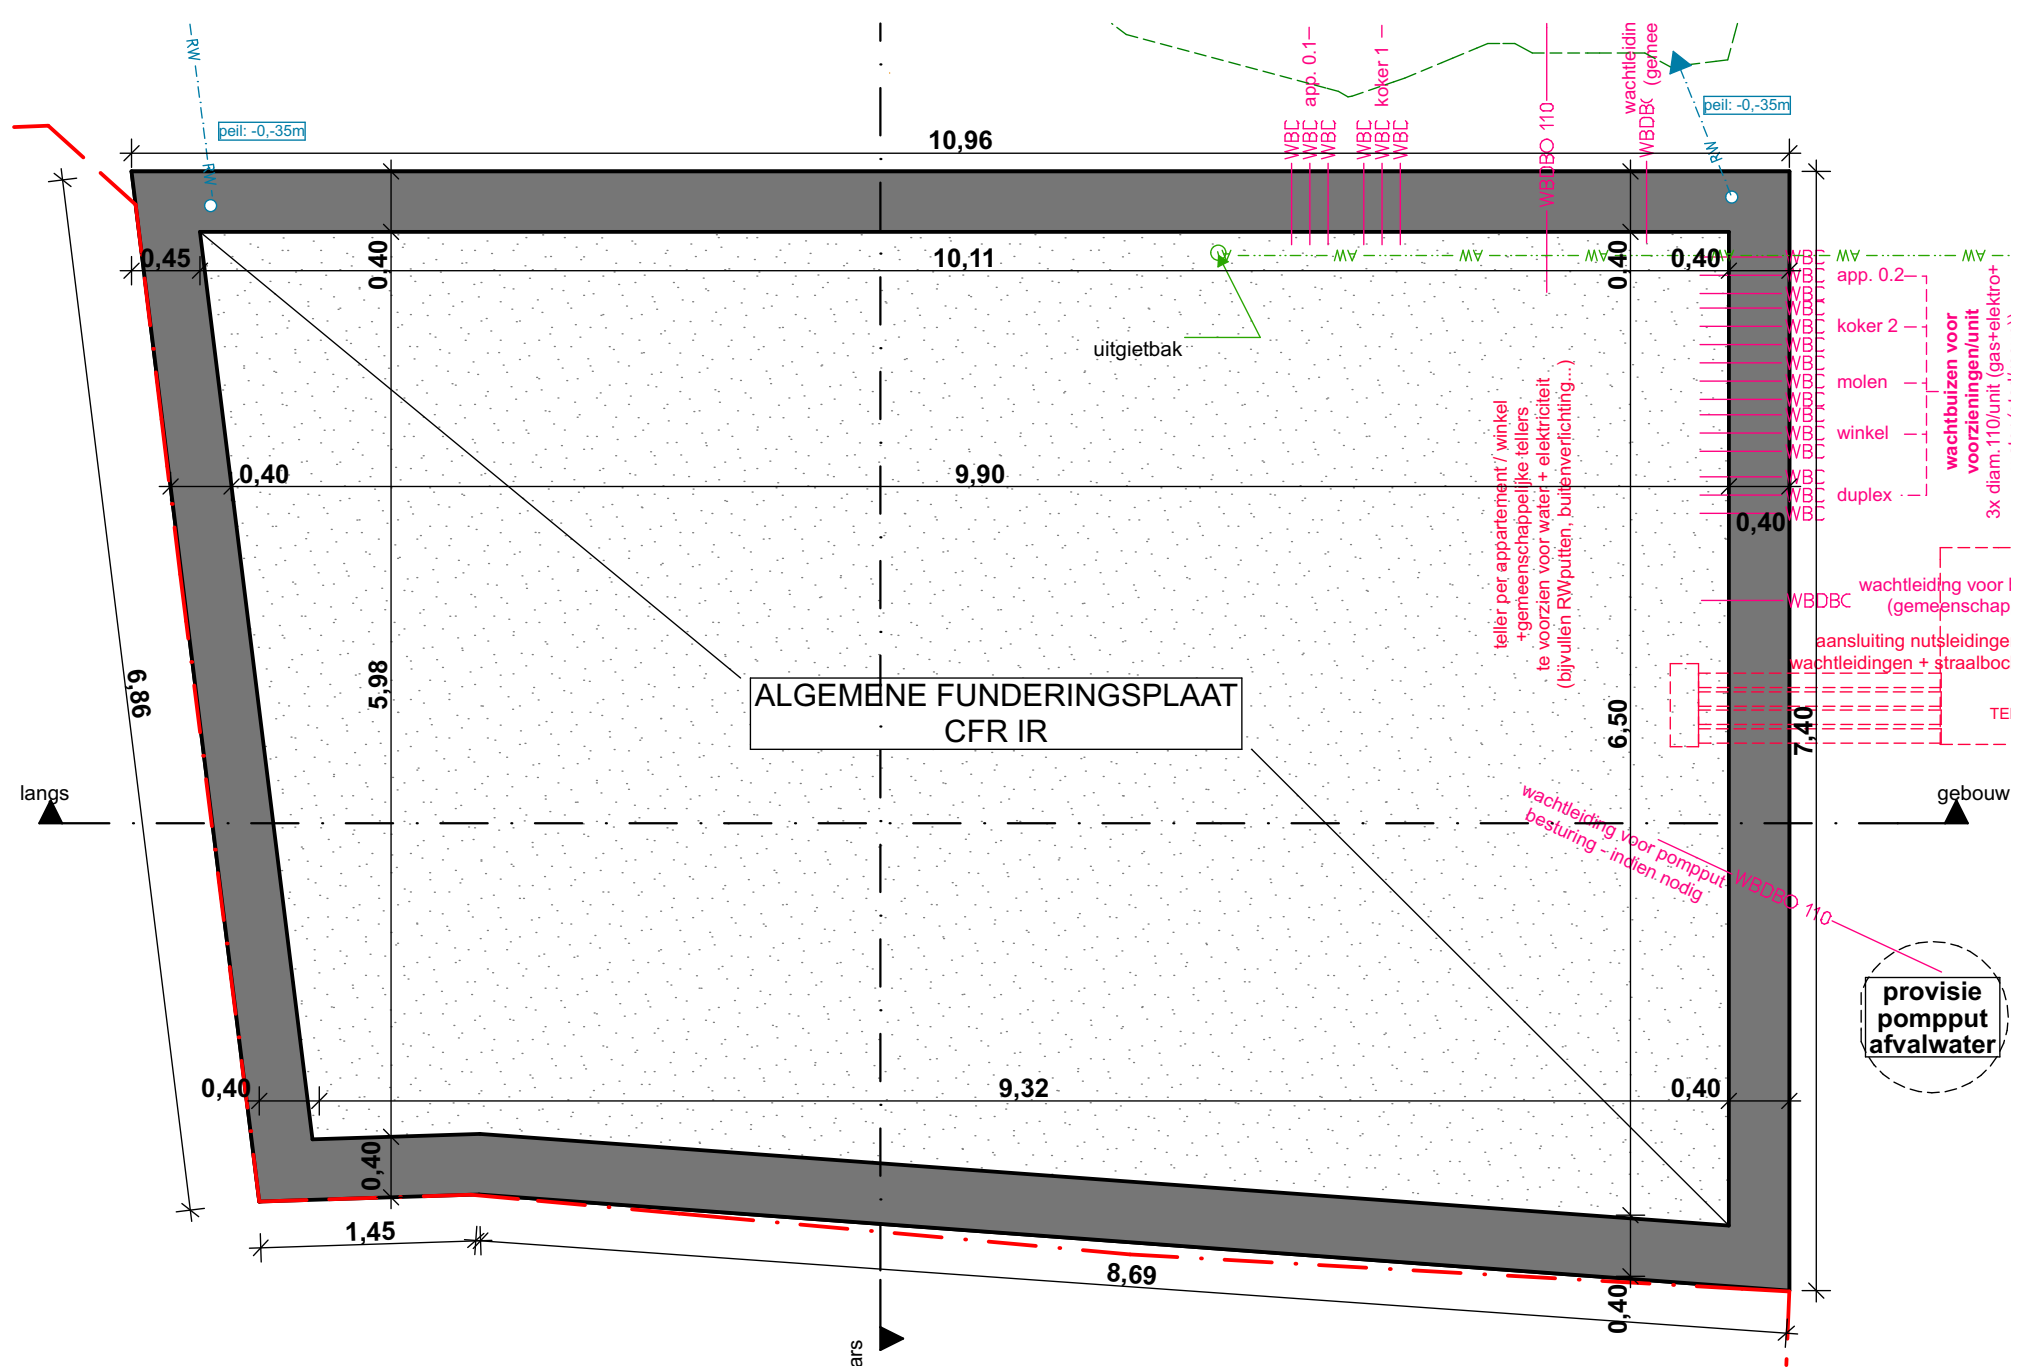


NT Funderings- & rioleringsplan 1:50

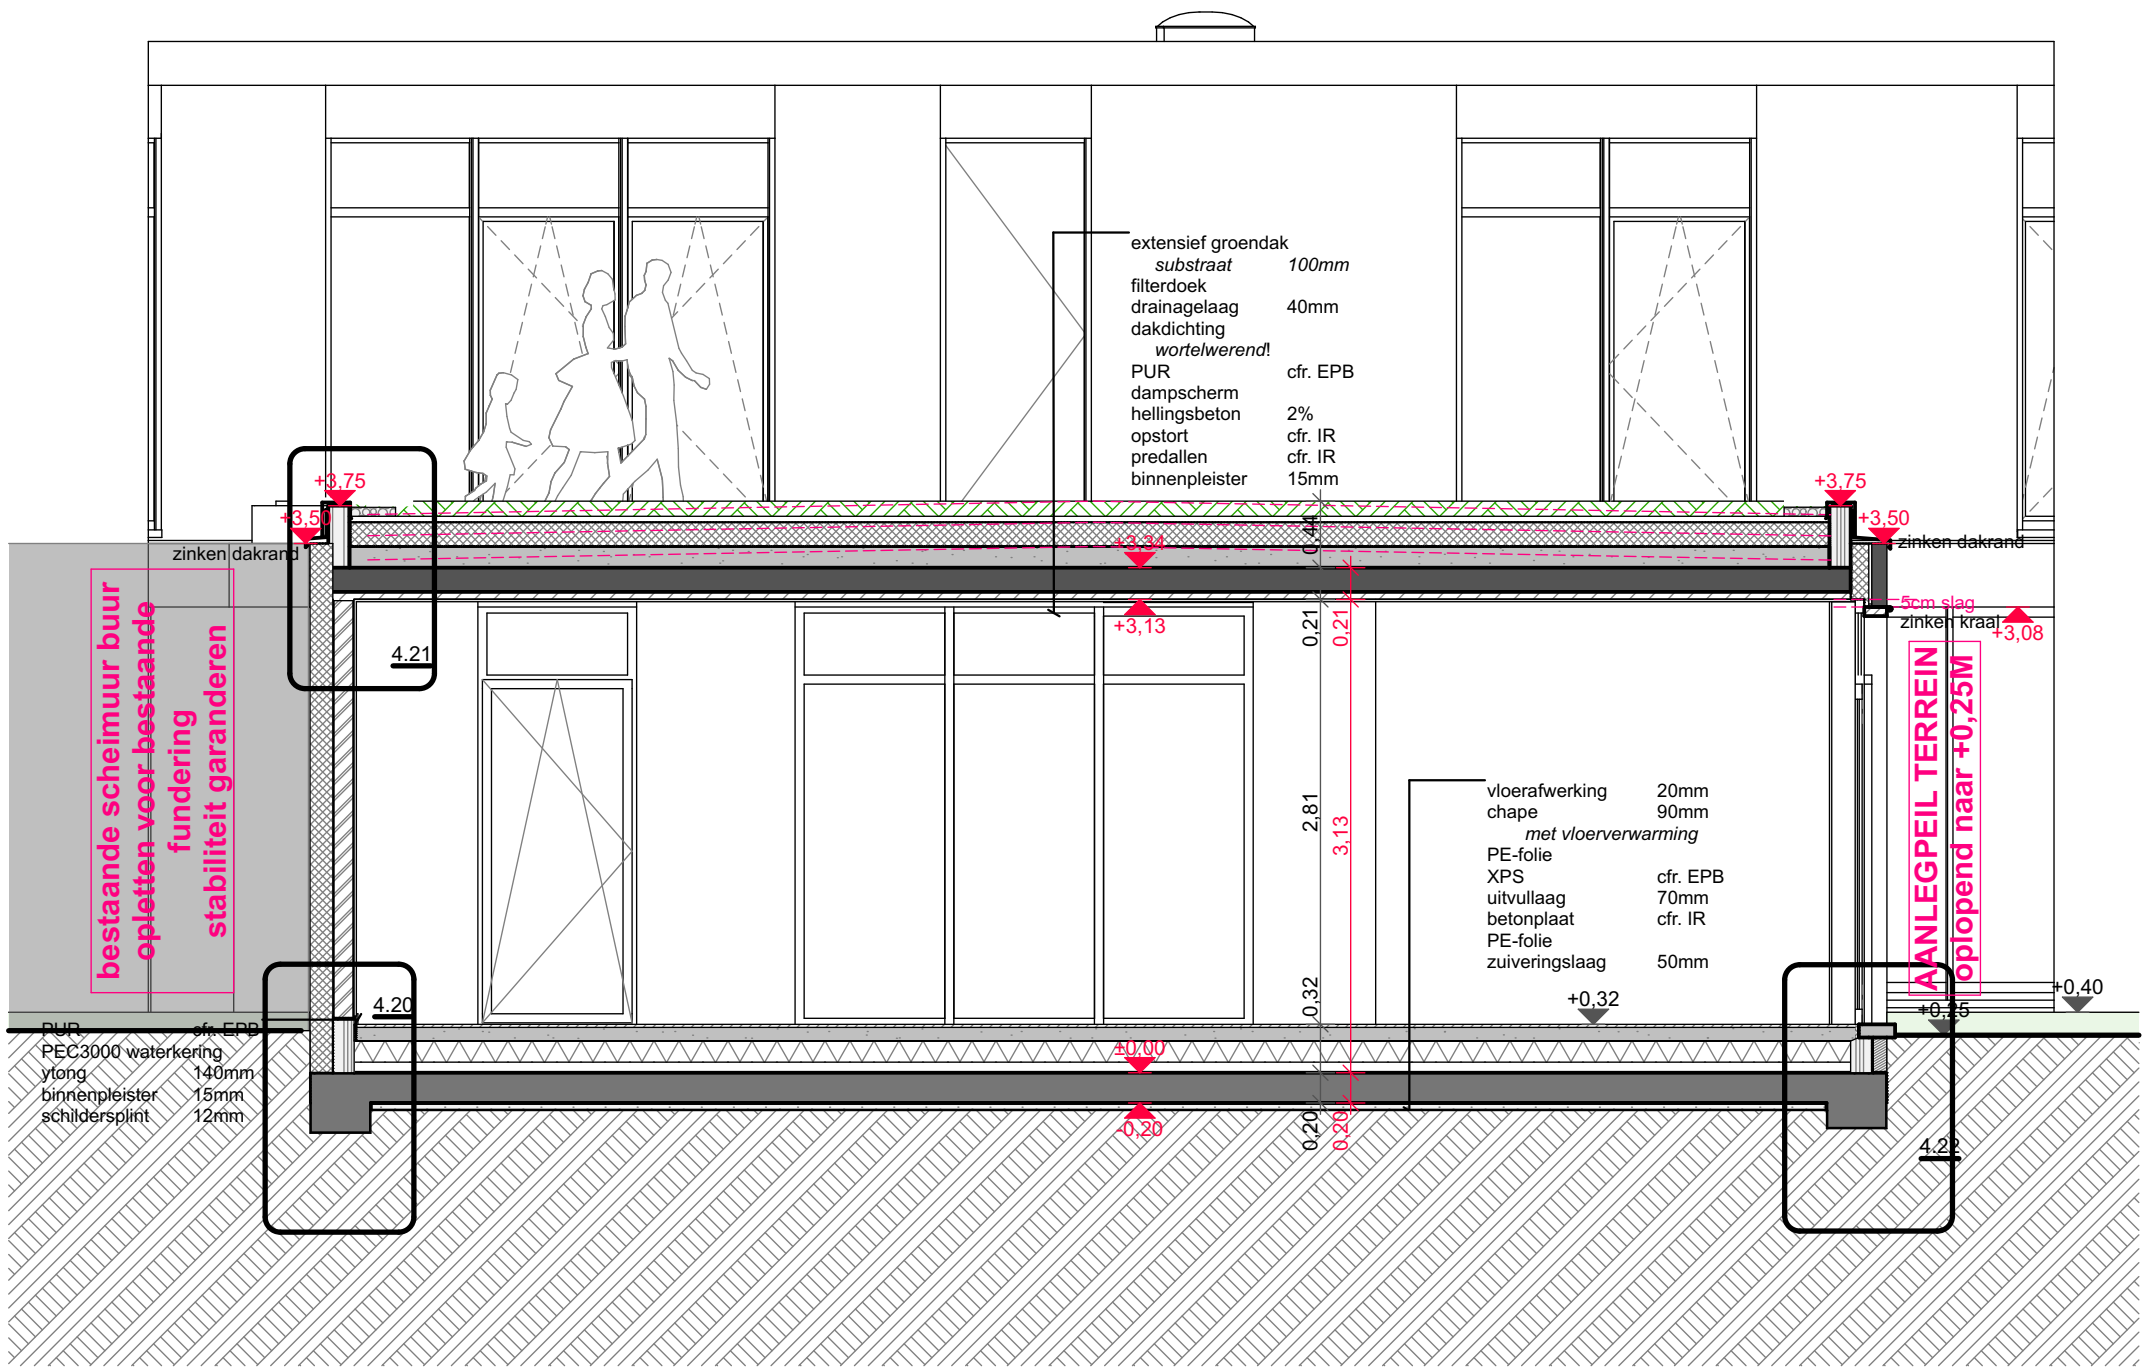


GEB.4 Doorsnede - langs 1:50

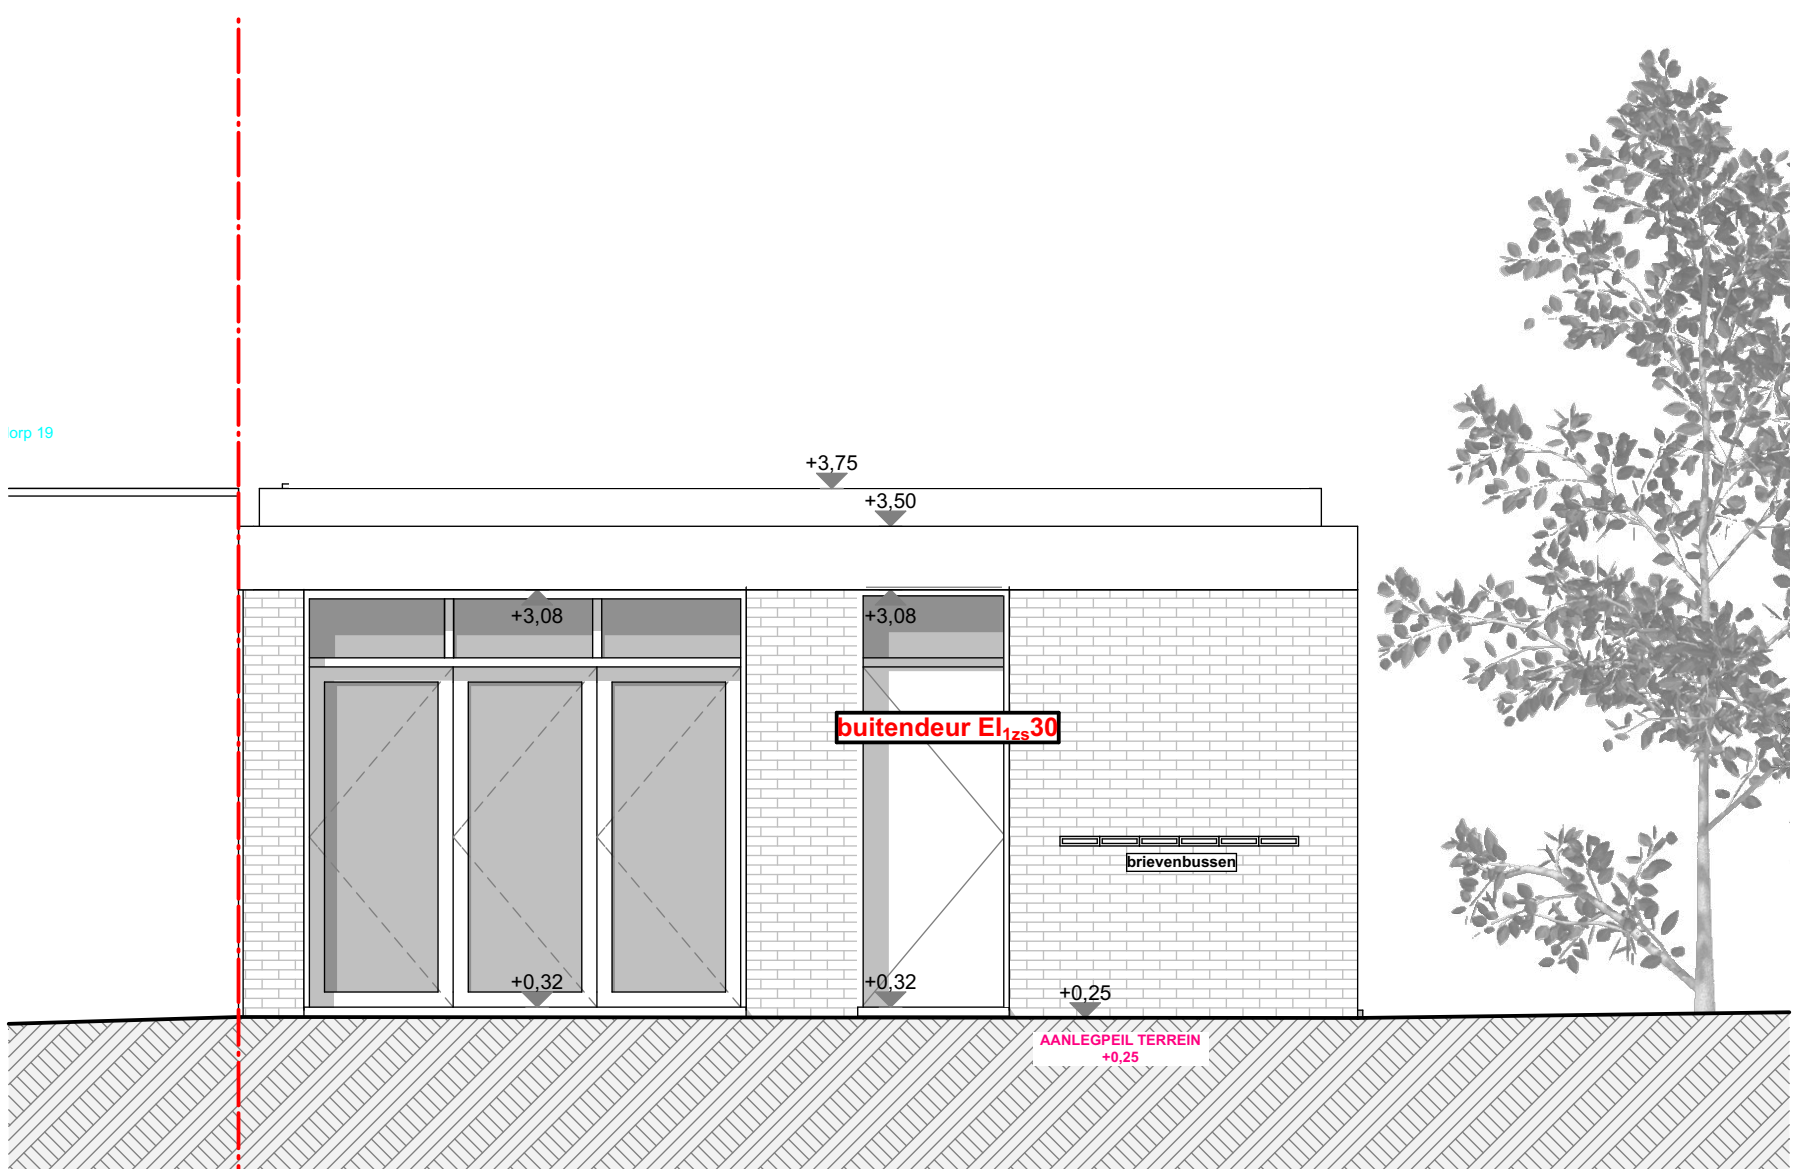

GEB.4 Zijgevel 1:50

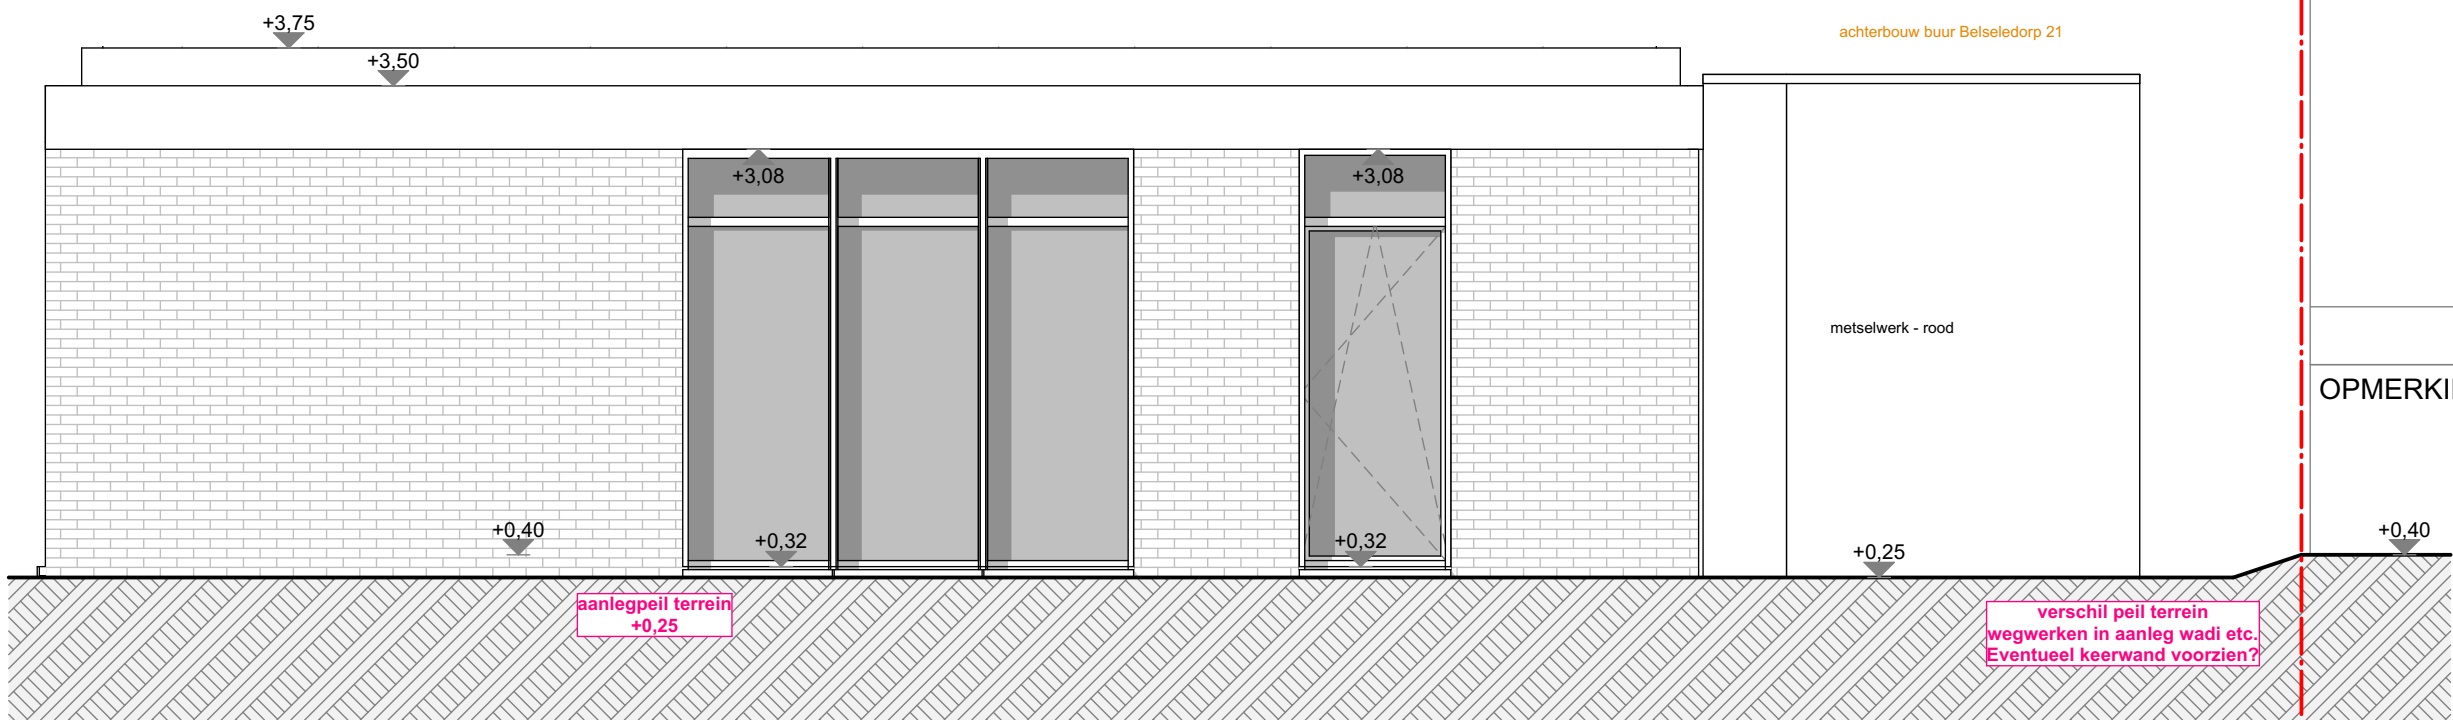

GEB.4 Achtergevel 1:50

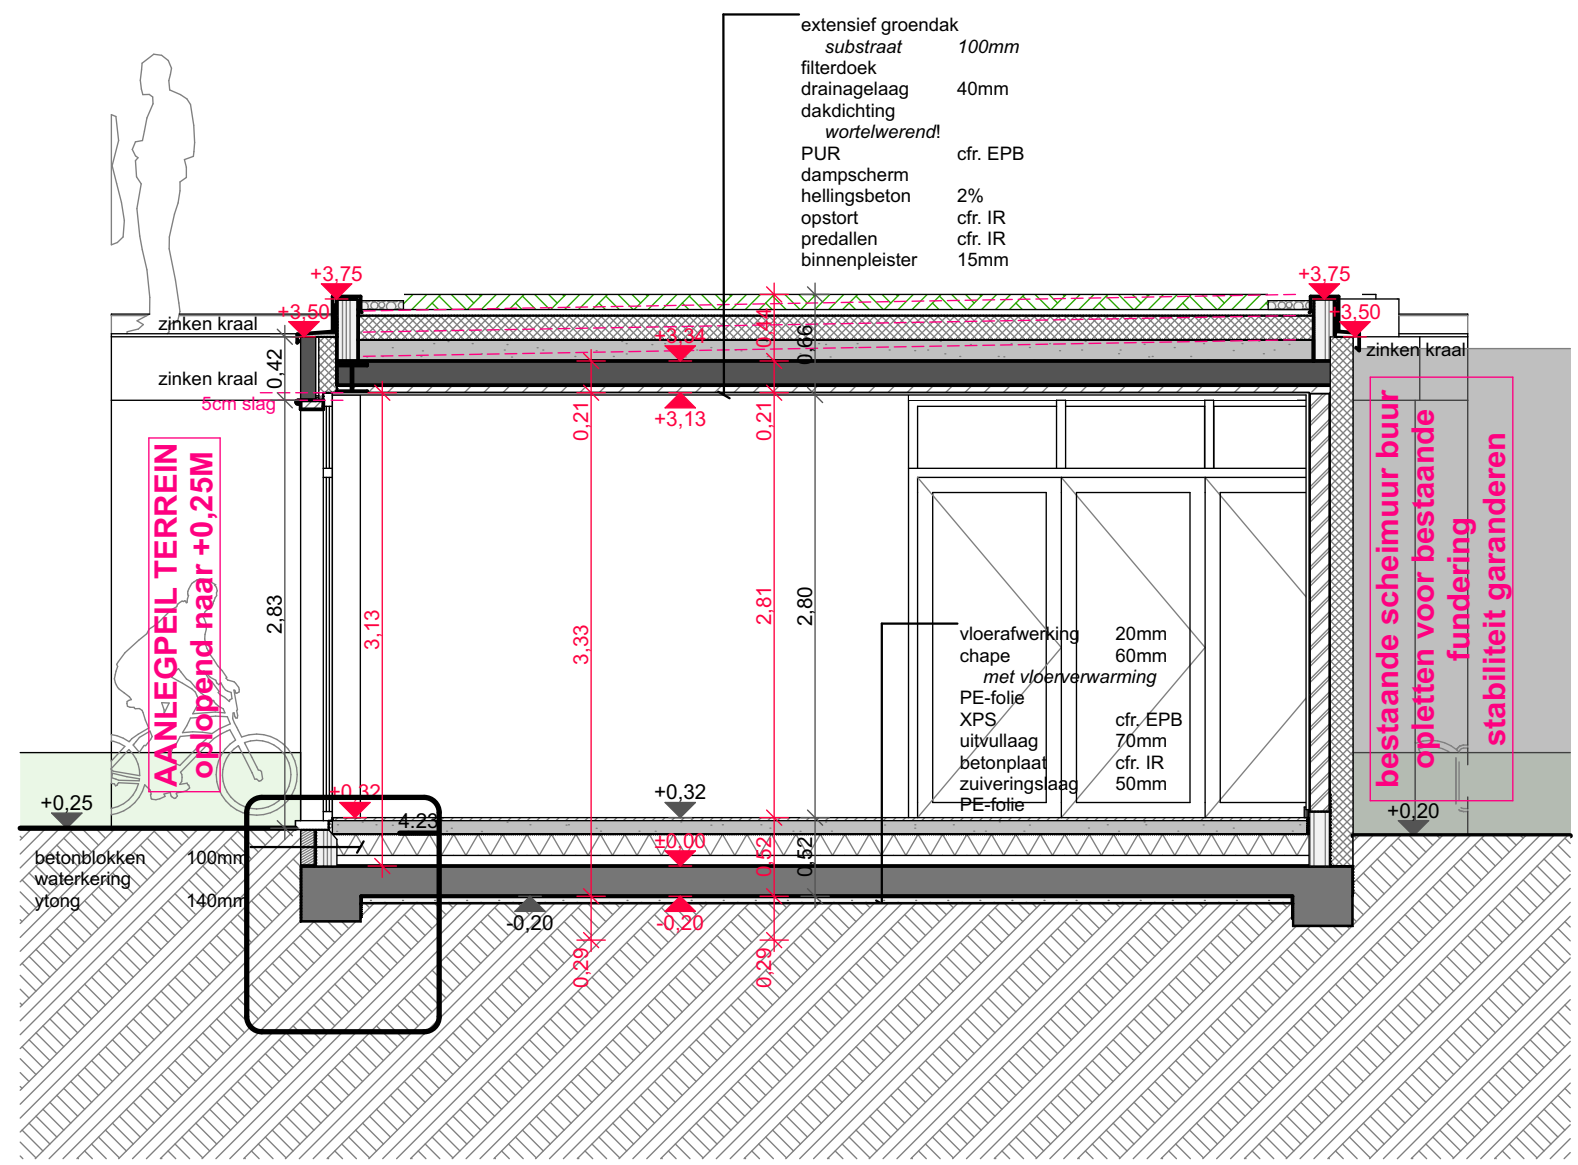

GEB.4 Doorsnede - dwars 1:50



BAS WAUMAN architect en zaakvoerder MAN architecten bv-cvba	KALKSTRAAT 62B 9100 SINT-NIKLAAS T +32(0)3 369 96 83 BTW BE 0644.825.316 INFO@MAN-ARCHITECTEN.BE WWW.MAN-ARCHITECTEN.BE
Projectarchitect: #Contact Projectarchitect	

MEET & WEET	
GEBOUW 4	
PLAN 1/1	
BOUWPLAATS	
Belseledorp 17 bus 1-2-3 9111 BELSELE Afd. 9, sectie C, nrs. 376v, 375g, 376a2, 376z	
OPDRACHTGEVER	
Zaoujal-Bouassab Versie C: 16/8/2021 -naziht wachthuisen + overleg techniek Versie D: 17/11/2021 -naziht betonnen prefabstukken	
a. Grote Baan 71 t. 0484/06 83 64 e. info@meetenteet.be	
INHOUD	plannen 1/50
	snedes 1/50
d.d. 16/08/2021	
OPMERKINGEN	
1. Geen afmetingen op het plan meten. 2. Het bouwwerk is conform de energieprestatie-regelgeving. De bouwheer is verantwoordelijk voor het aanstellen van de EPB-verslaggever. 3. De werken mogen niet worden aangevat voordat een veiligheidscoördinator is aangesteld. Een contract met de VC ontwerp/verwezenlijking zal aan de architect bezorgd worden. 4. De bouwheer verplicht zich uitsluitend contracten af te sluiten met geregistreerde aannemers. De gevolgen voor het contracteren met een niet geregistreerde aannemer zijn te laste van de bouwheer. Hij zal zich geen vorderingen in solidum instellen met een andere partij tegenover de architect wanneer hij toch met een niet geregistreerde aannemer. 5. De architect is niet aansprakelijk voor afwijkingen aan onderhandig plan. Wijzigingen in uitvoering dienen op kosten van de bouwheer te worden afgebroken dit zonder verhaal op eventuele derden. 6. Alle funderingen en vloerplaten dienen te worden uitgevoerd tot op drukwaste en vorstvrije ondergrond. Een grondsondering zal in sommige gevallen noodzakelijk blijken. 7. De stabiliteitsstudie en bestektekeningen van het bouwwerk moeten nog gemaakt worden na het goedkeuren van de bouwvergunningaanvraag. Deze kosten vallen volledig ten laste van de bouwheer. De stabiliteitsstudie en/of bestektekeningen dienen opgesteld te worden door de aannemer of een studiebureau.	