
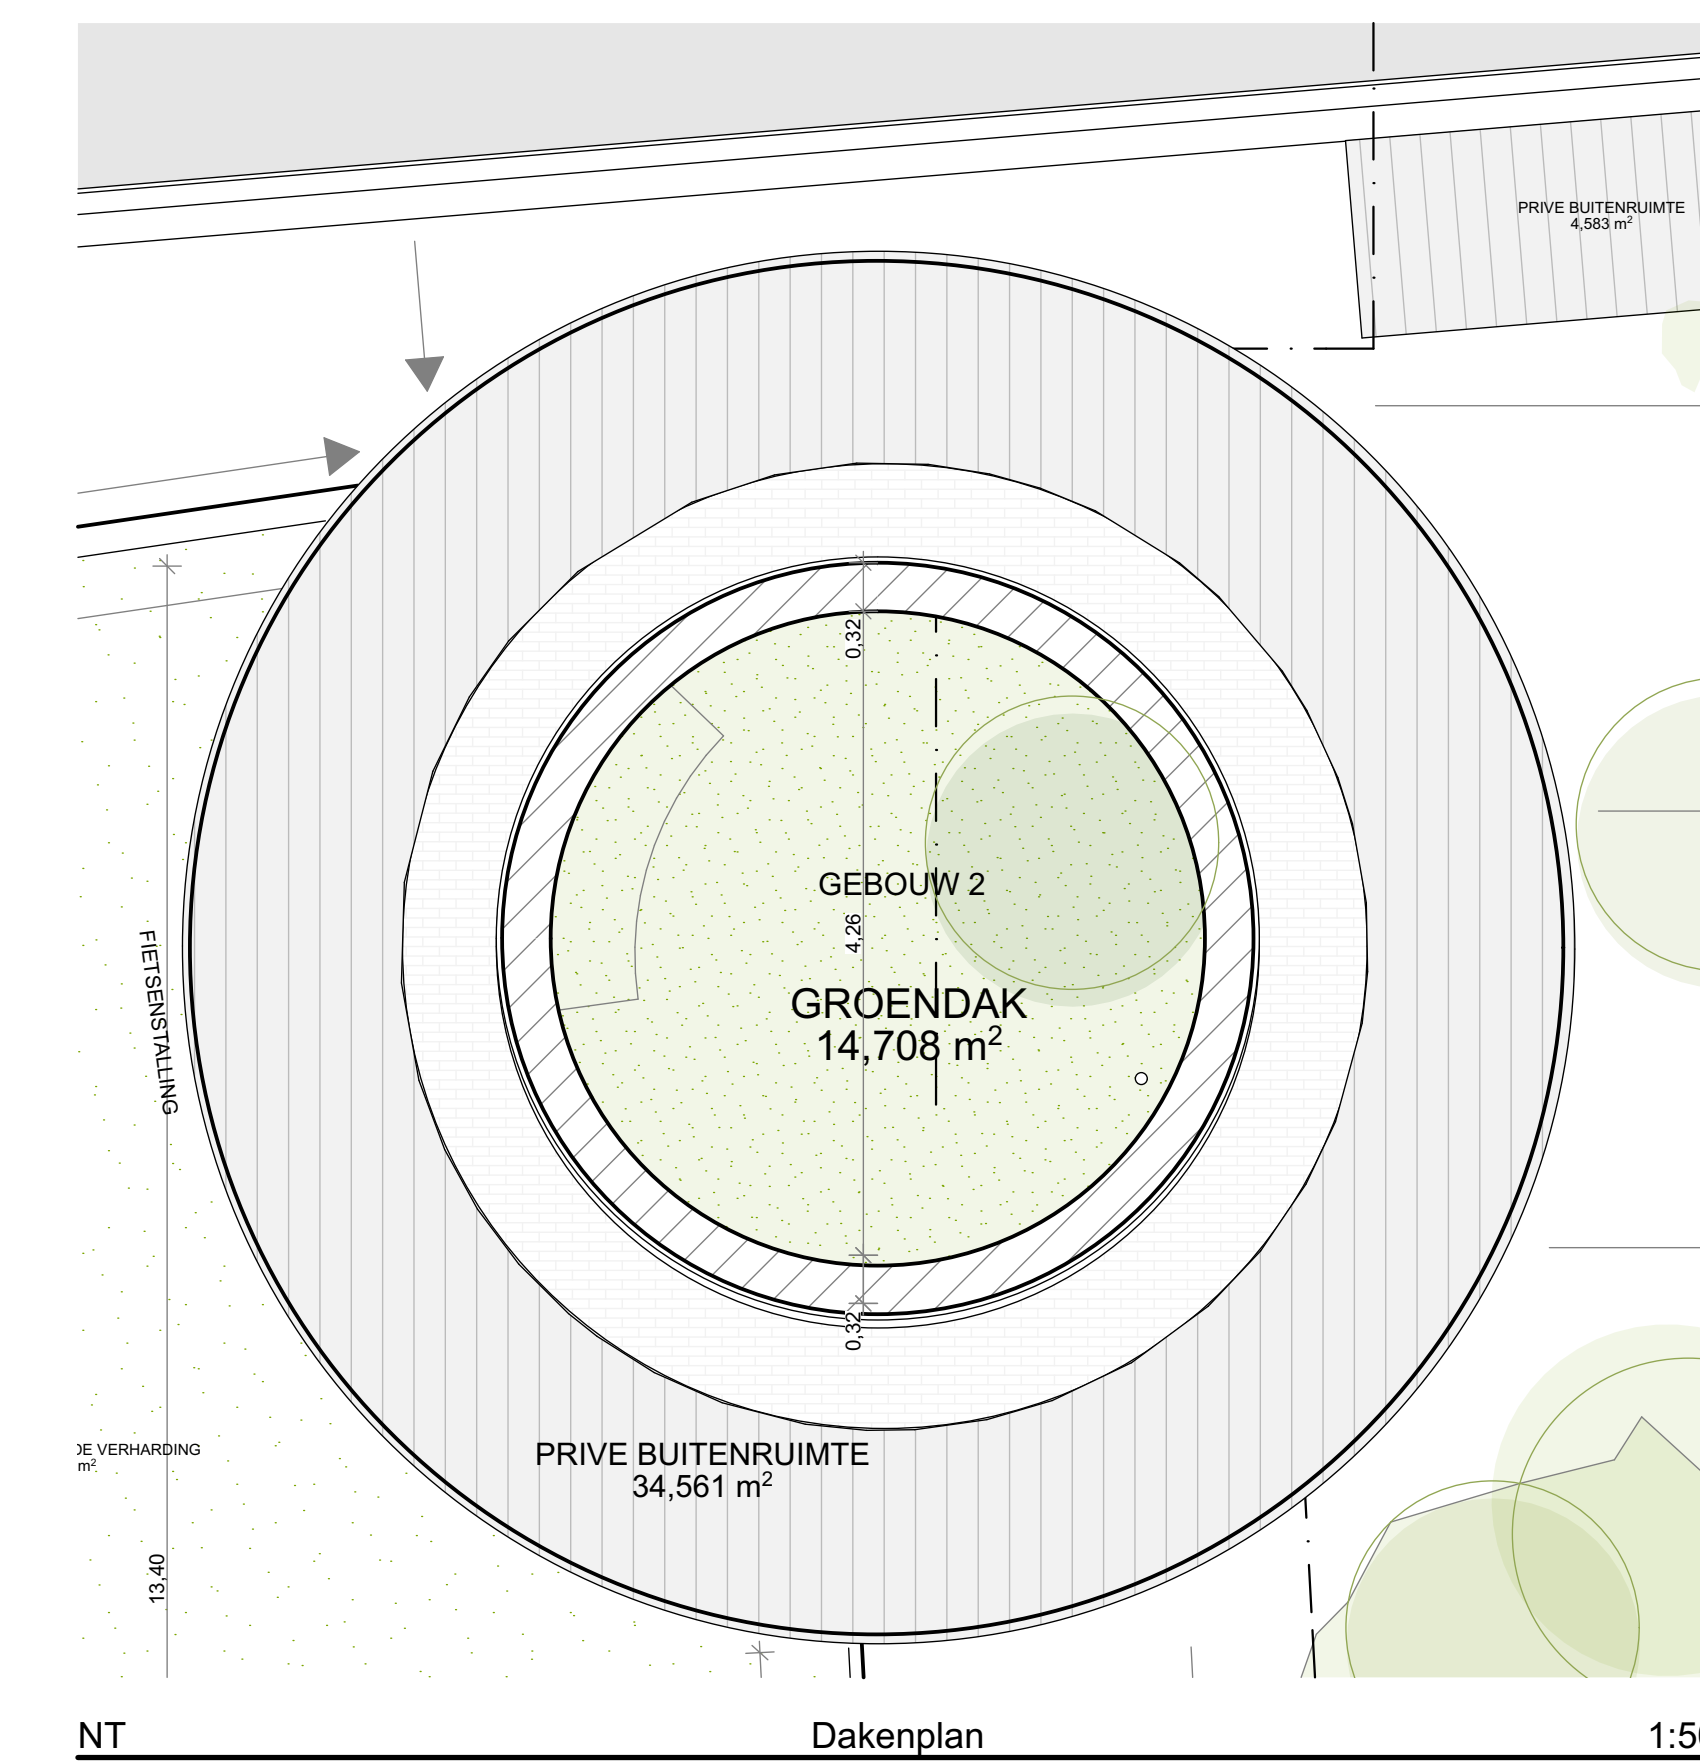
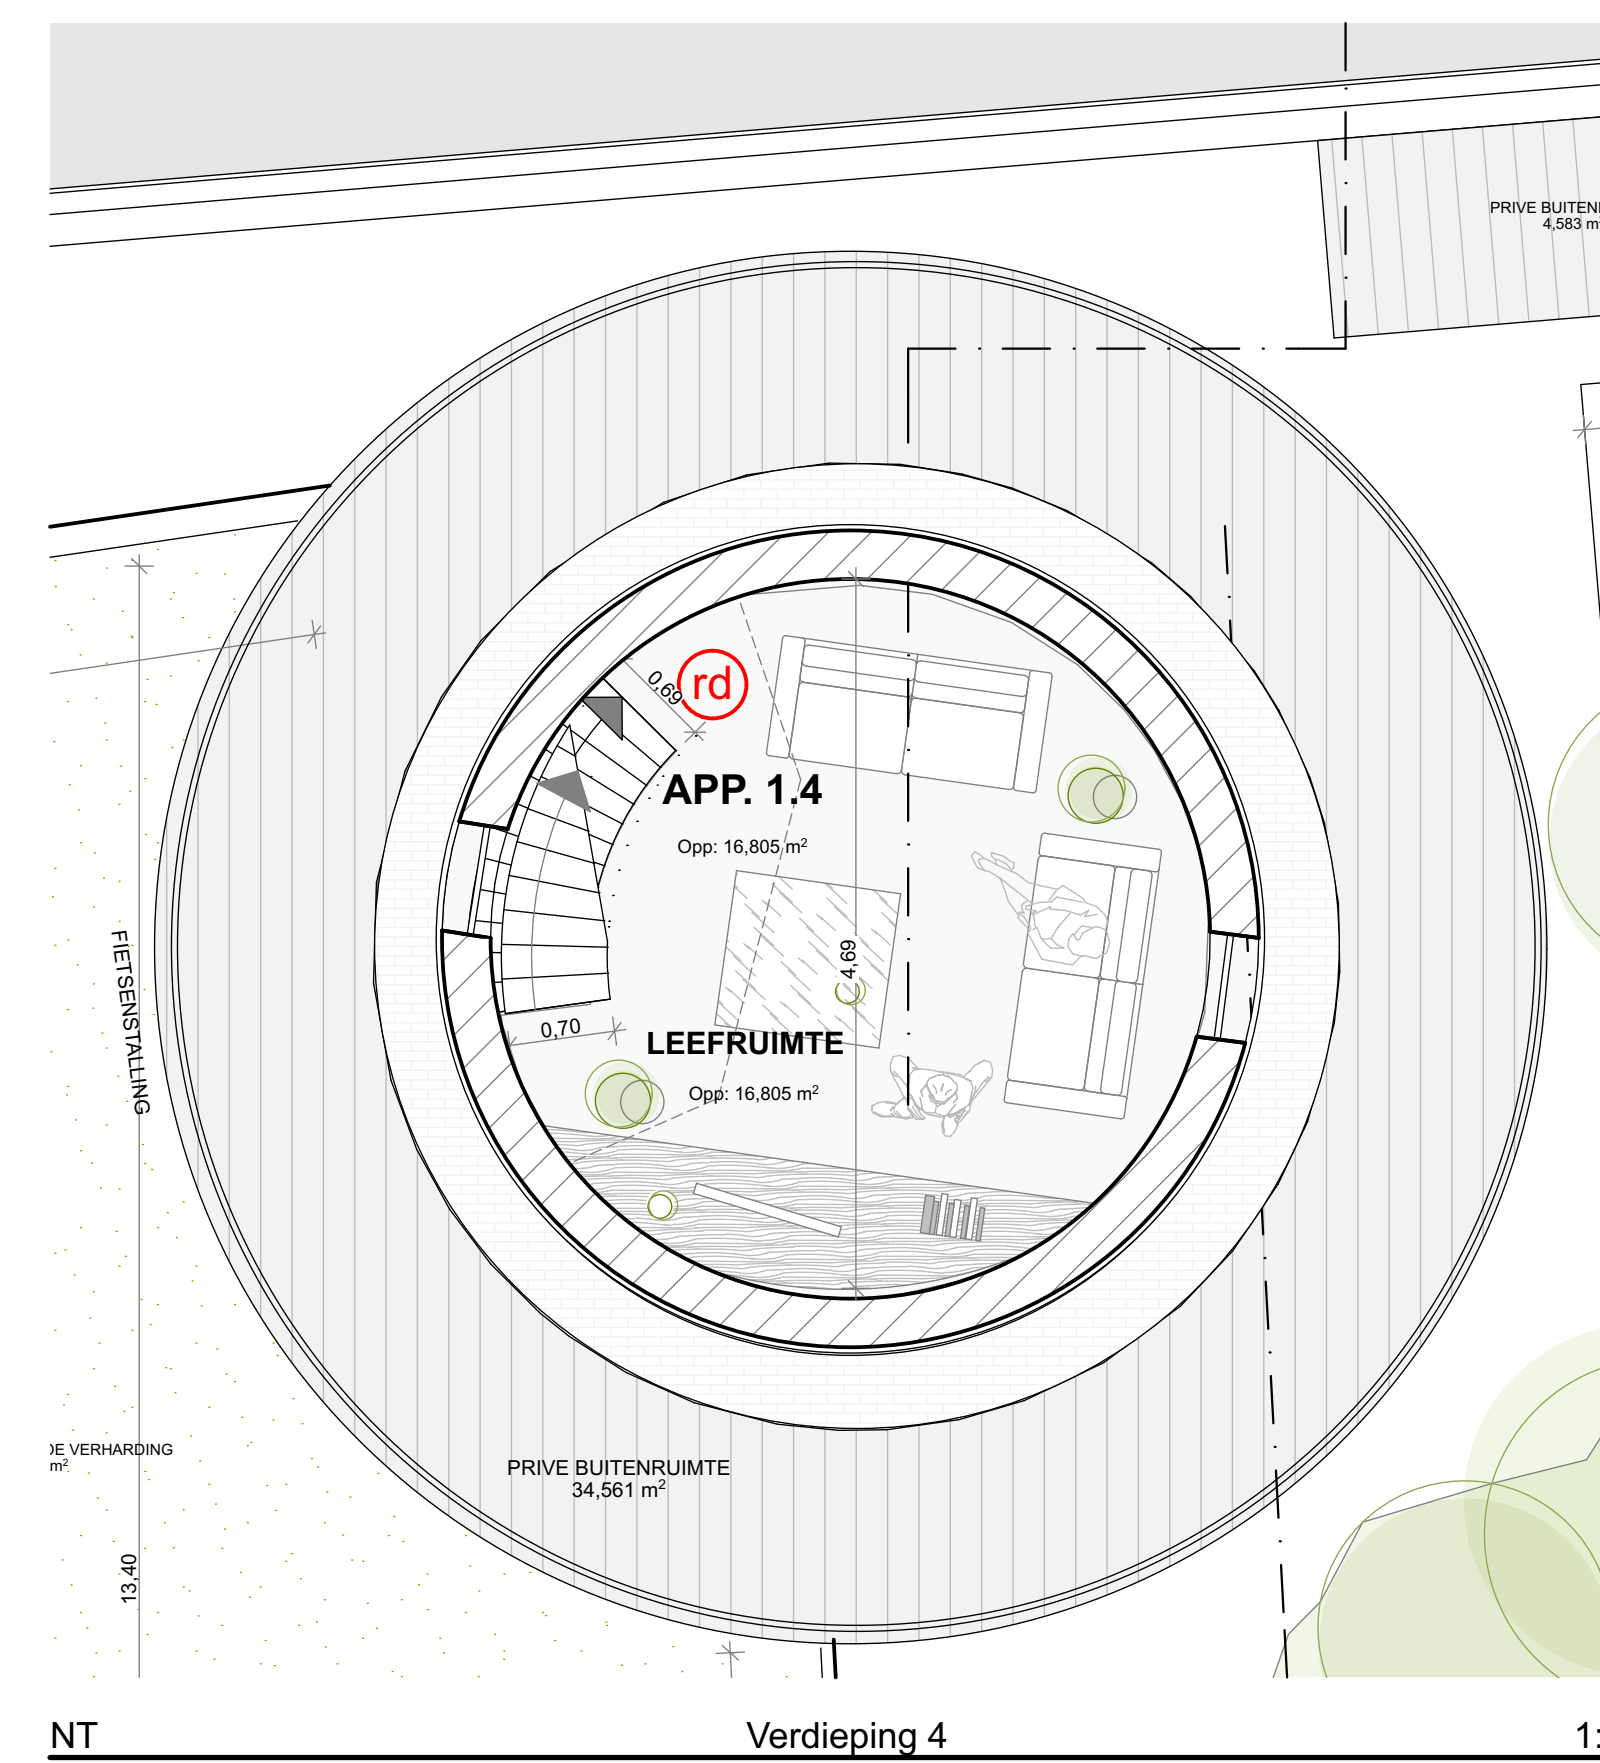
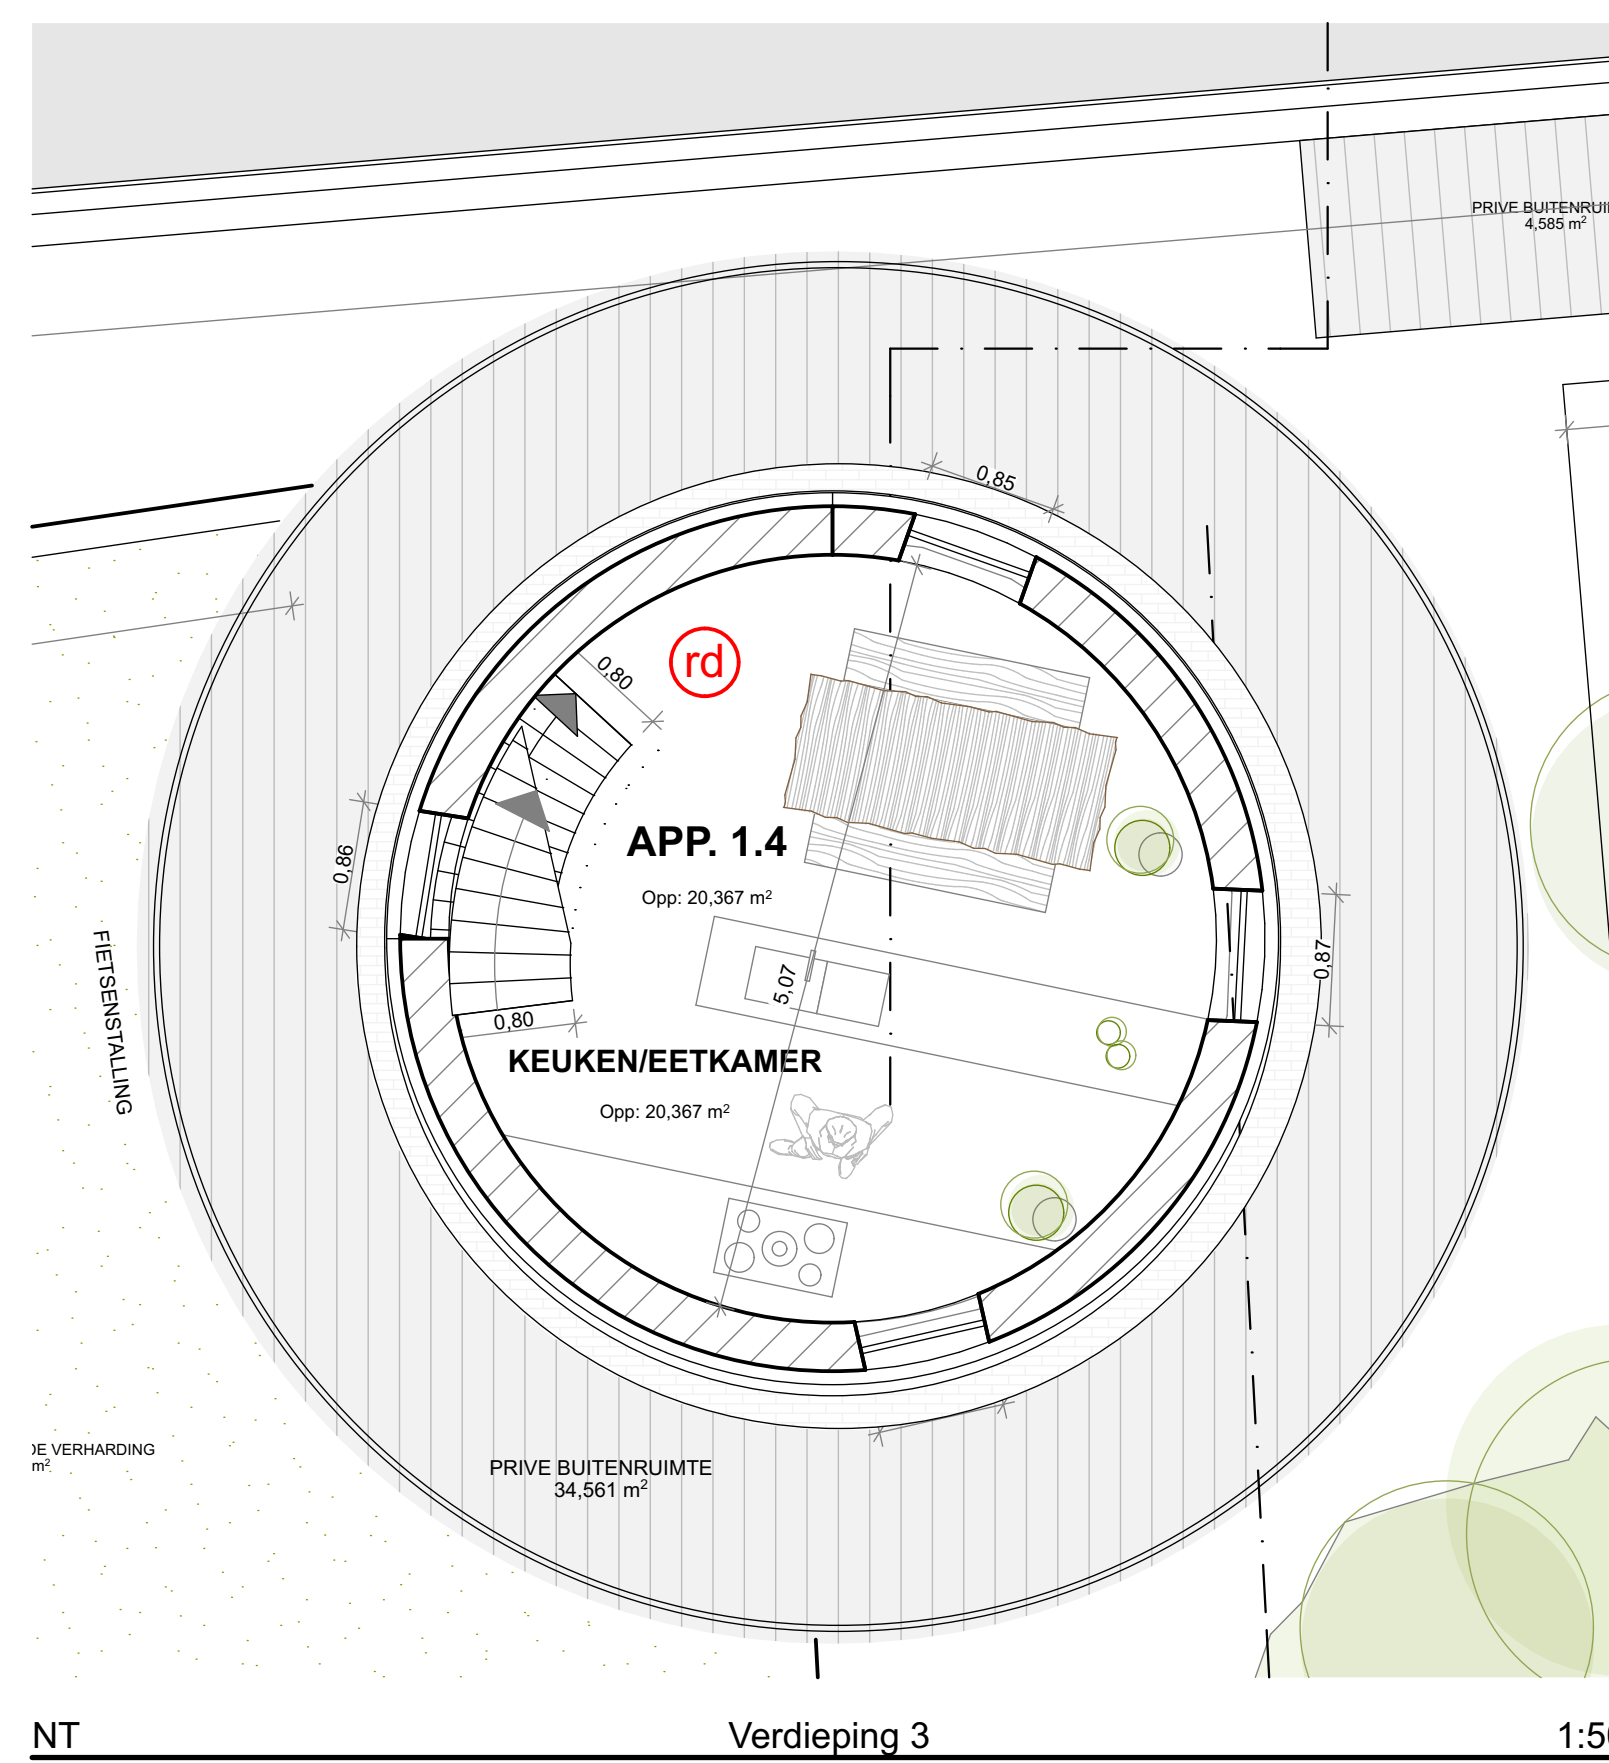
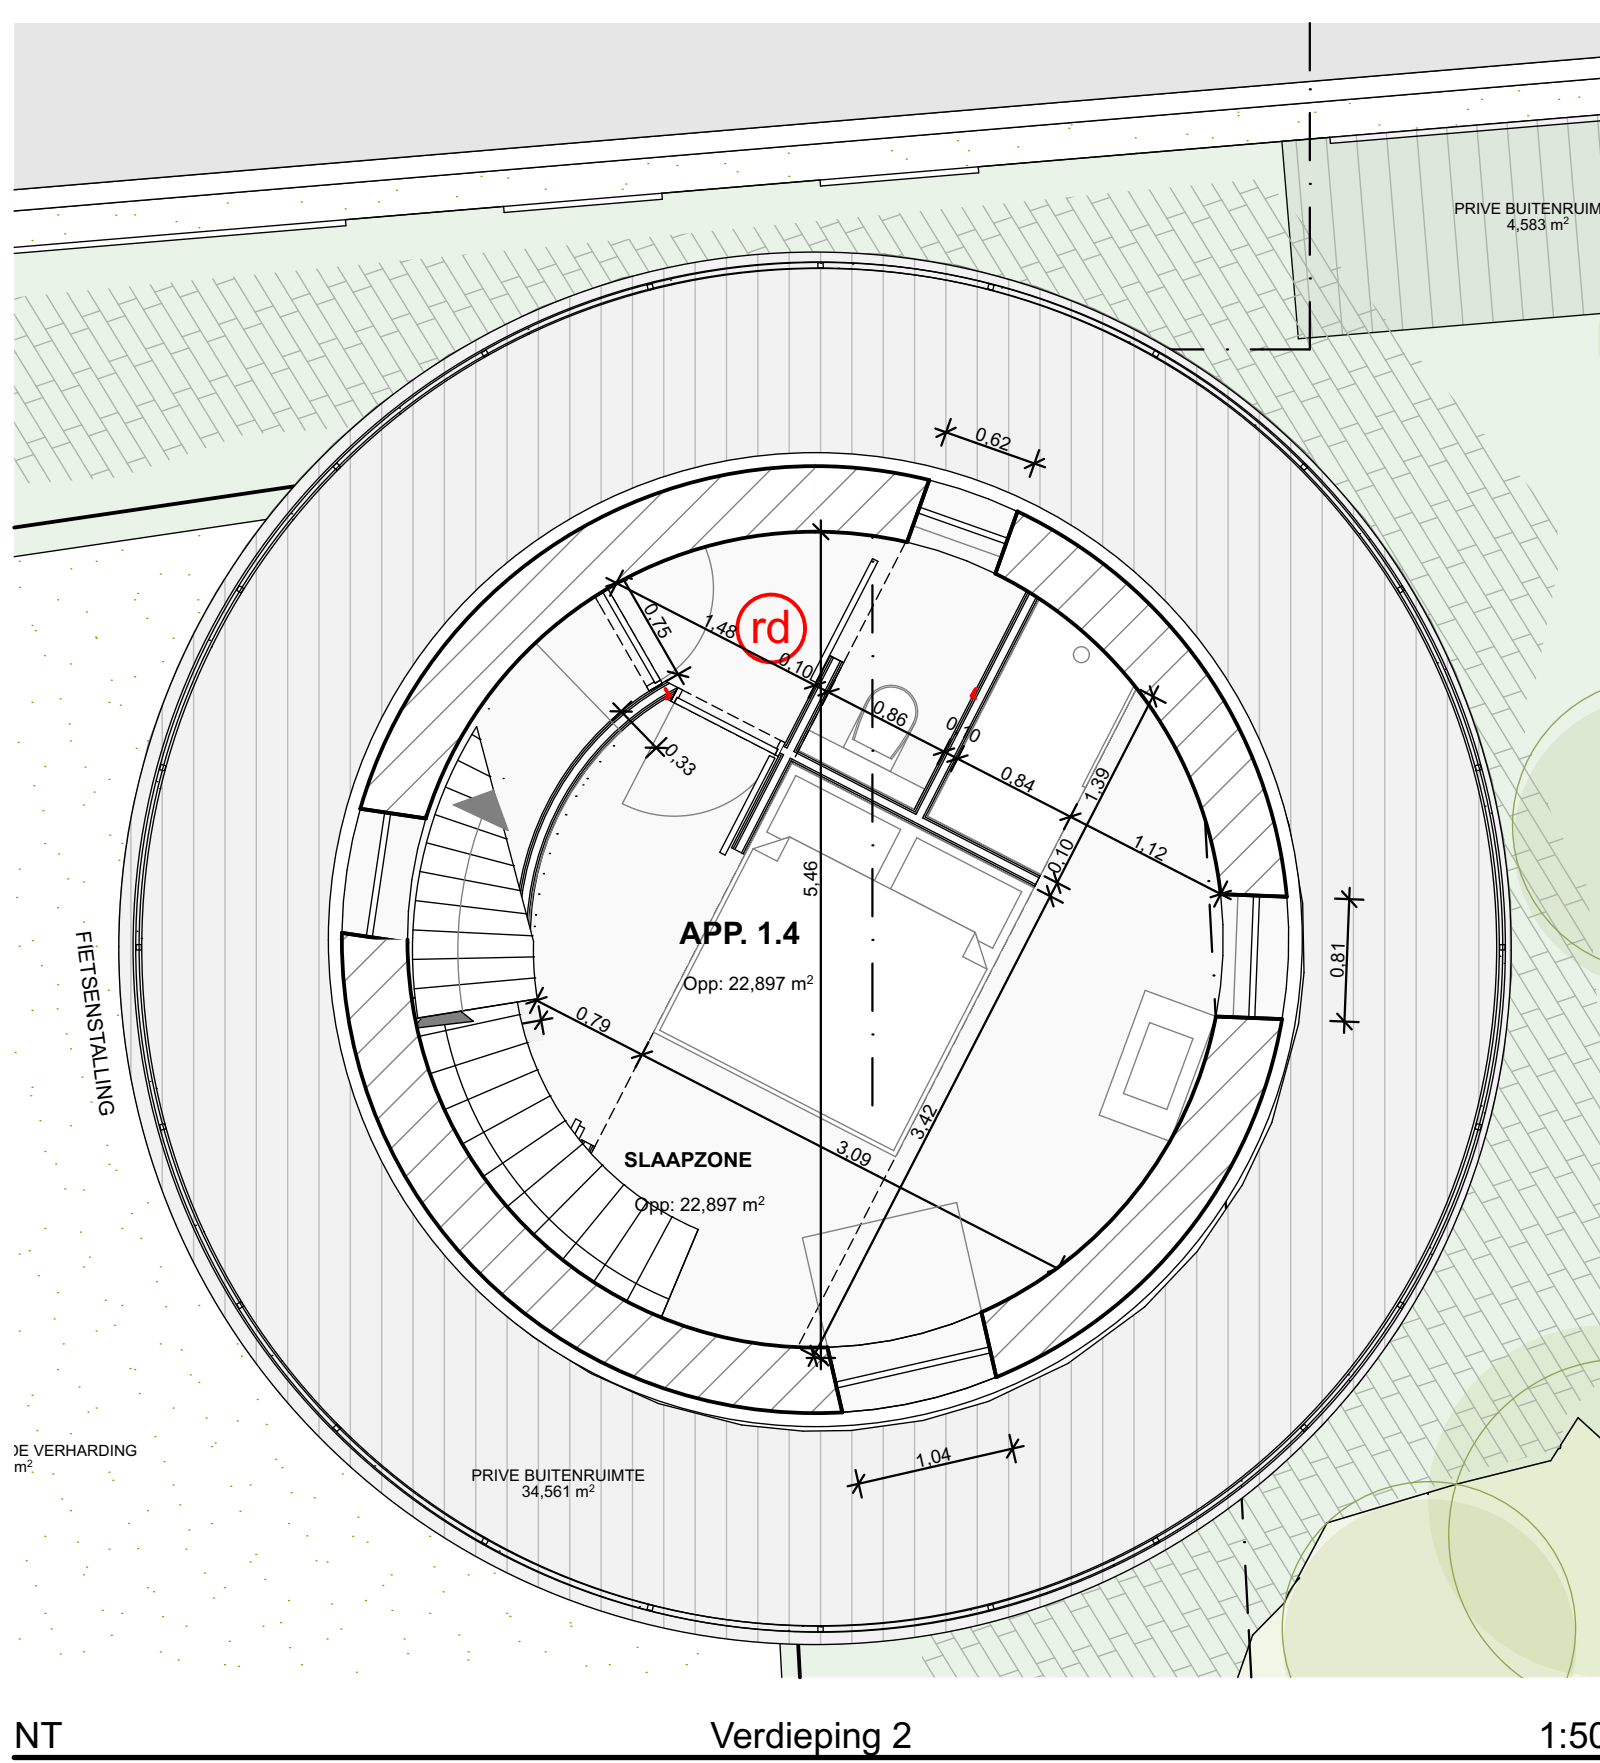
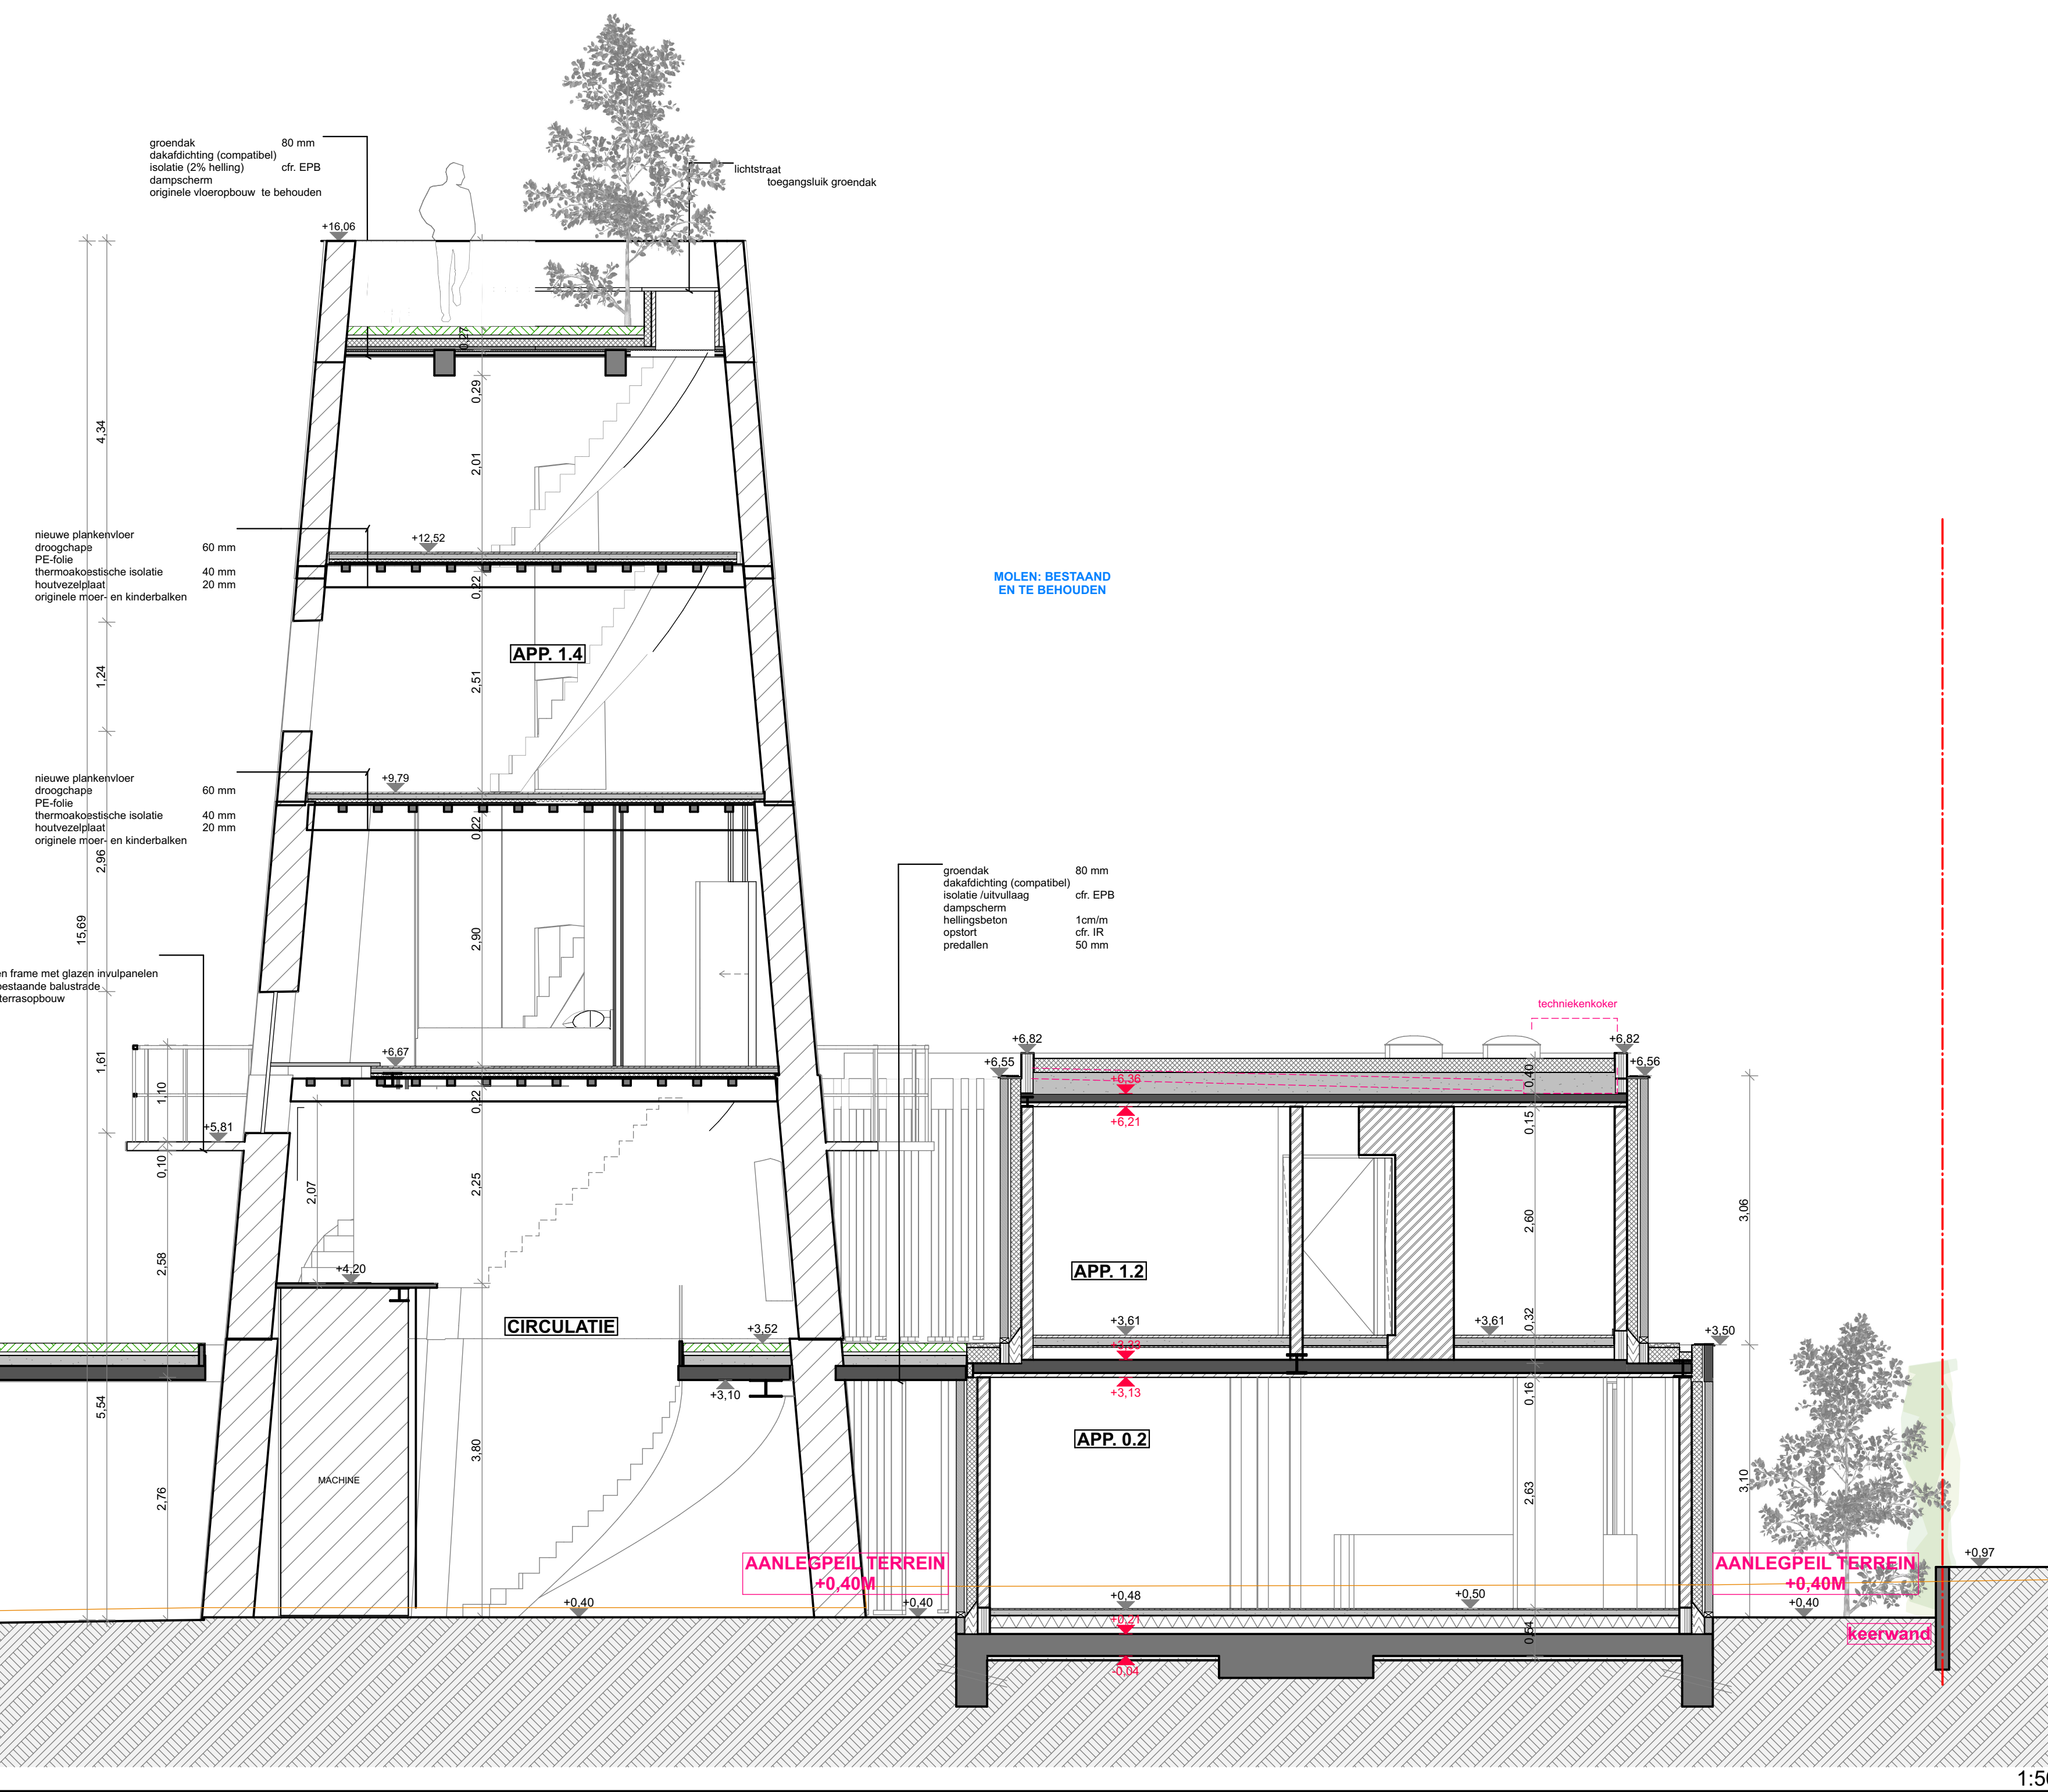
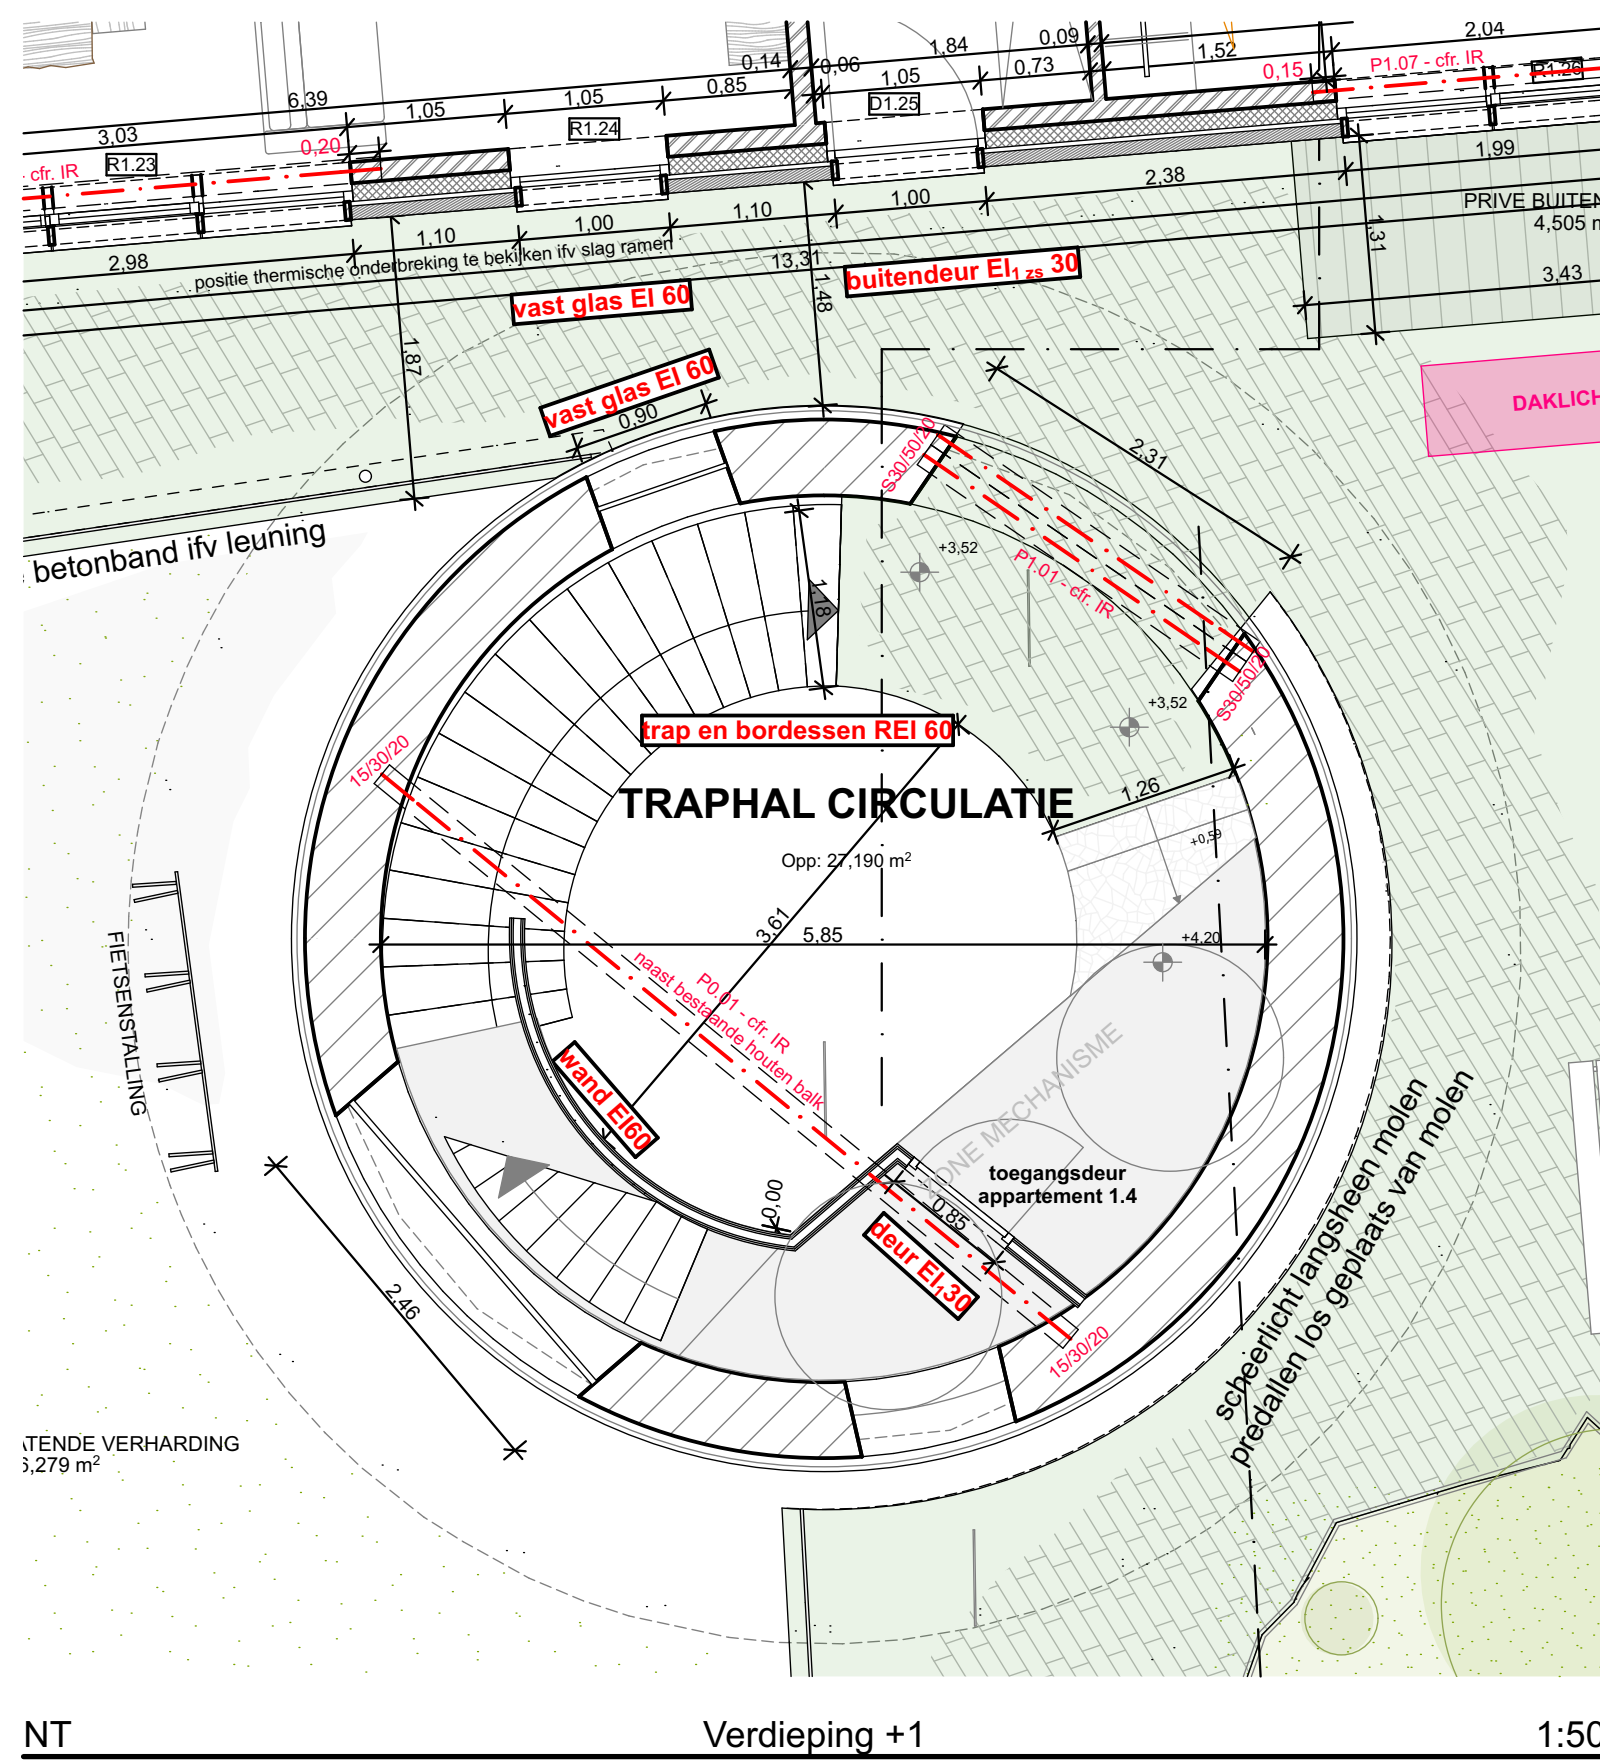
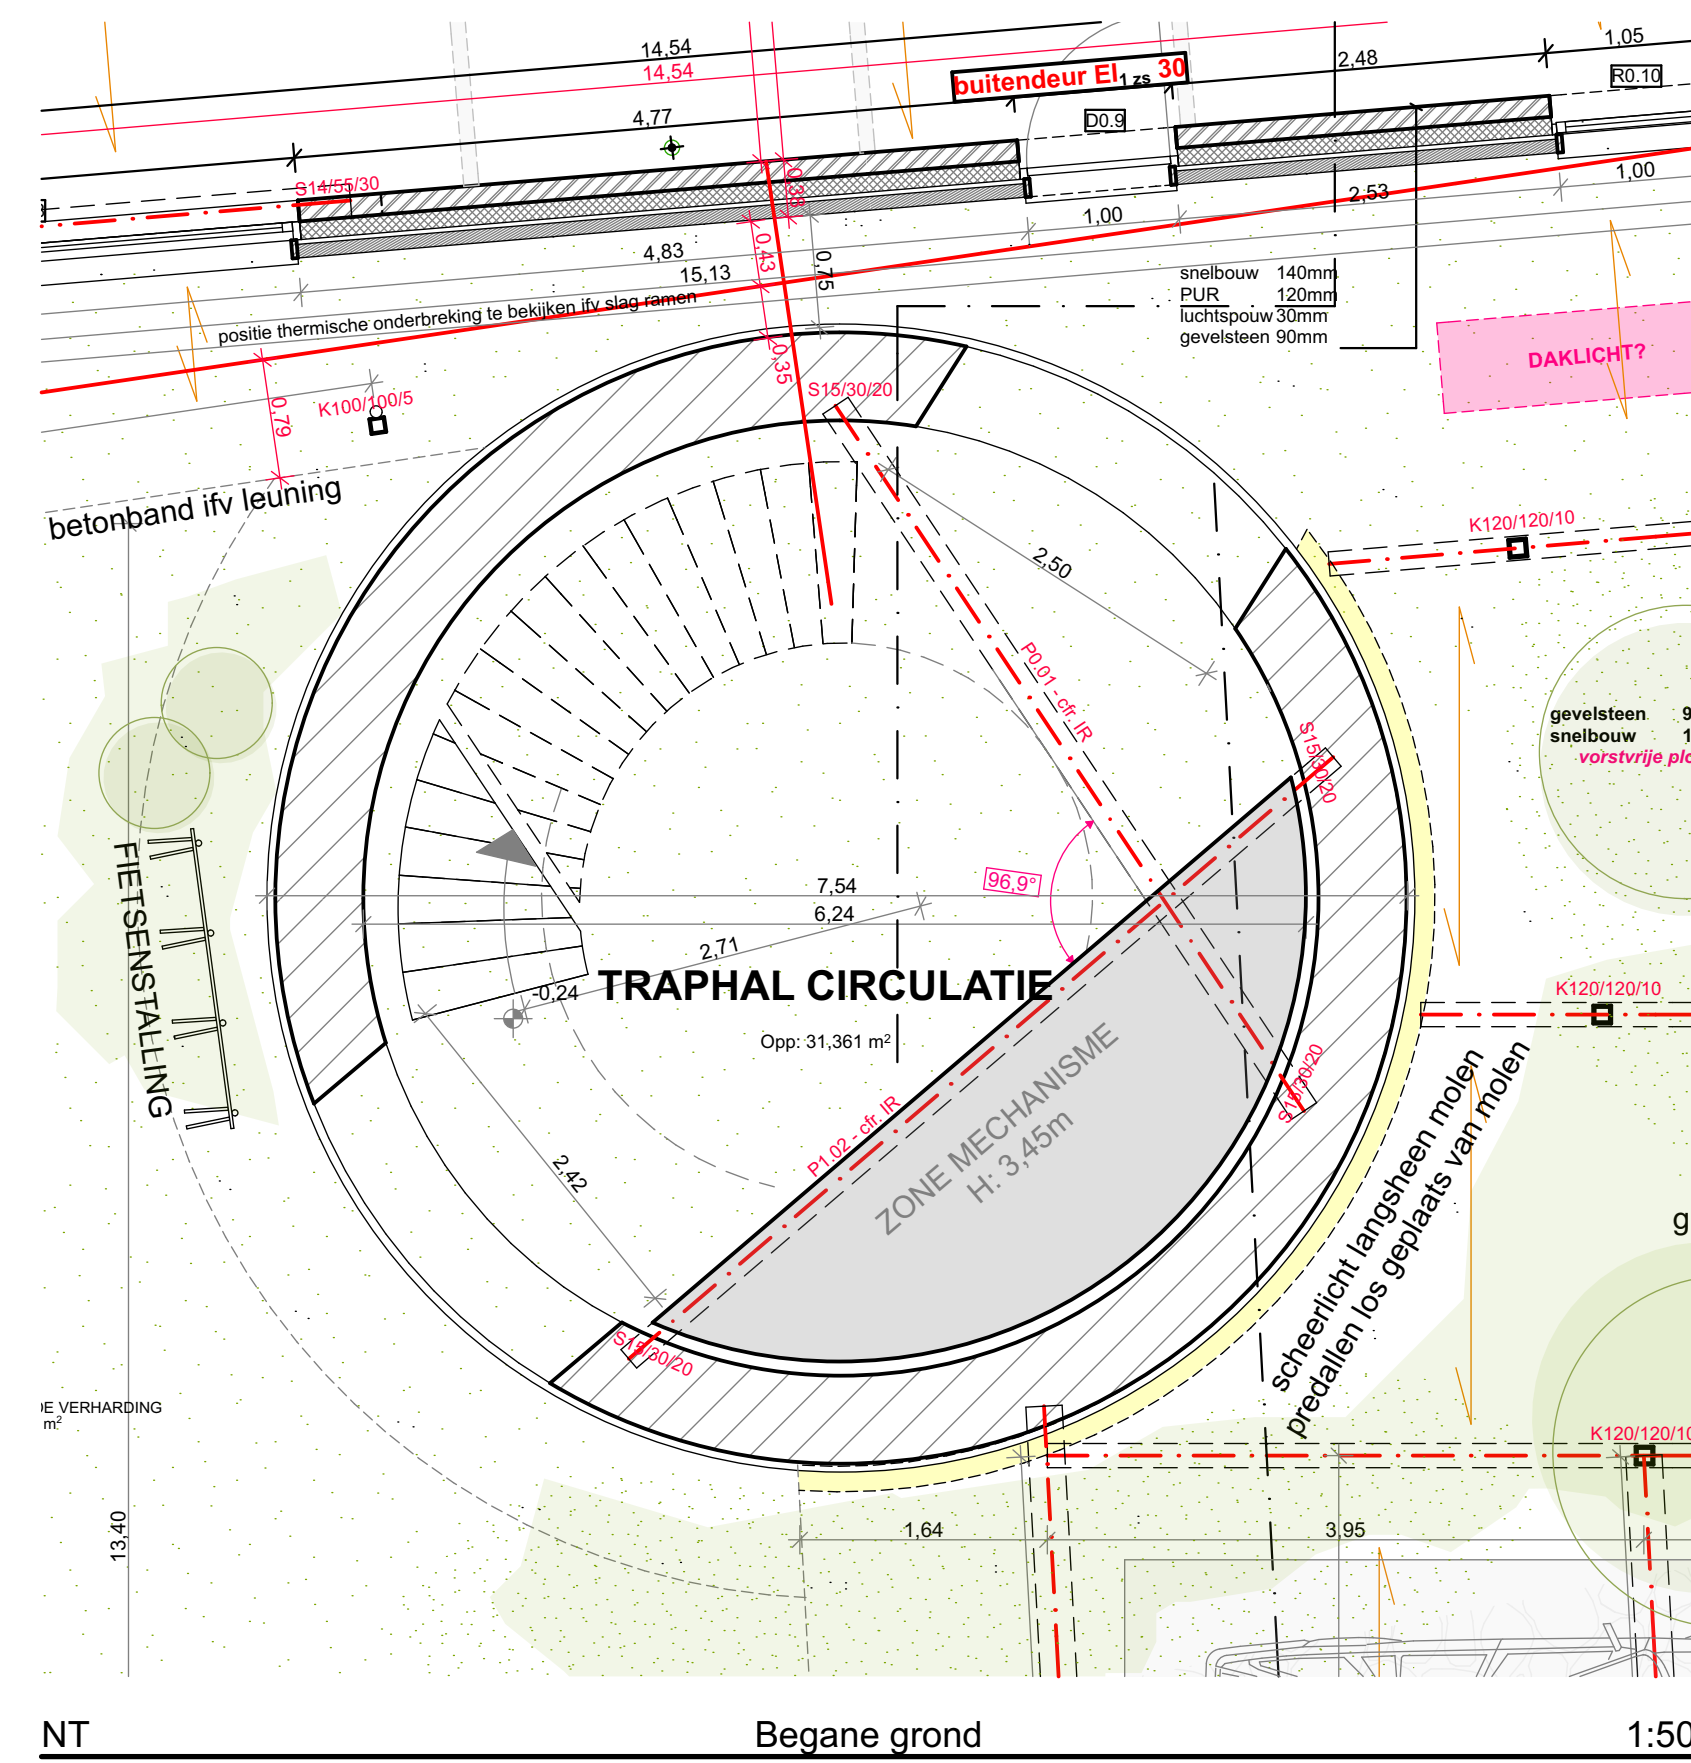


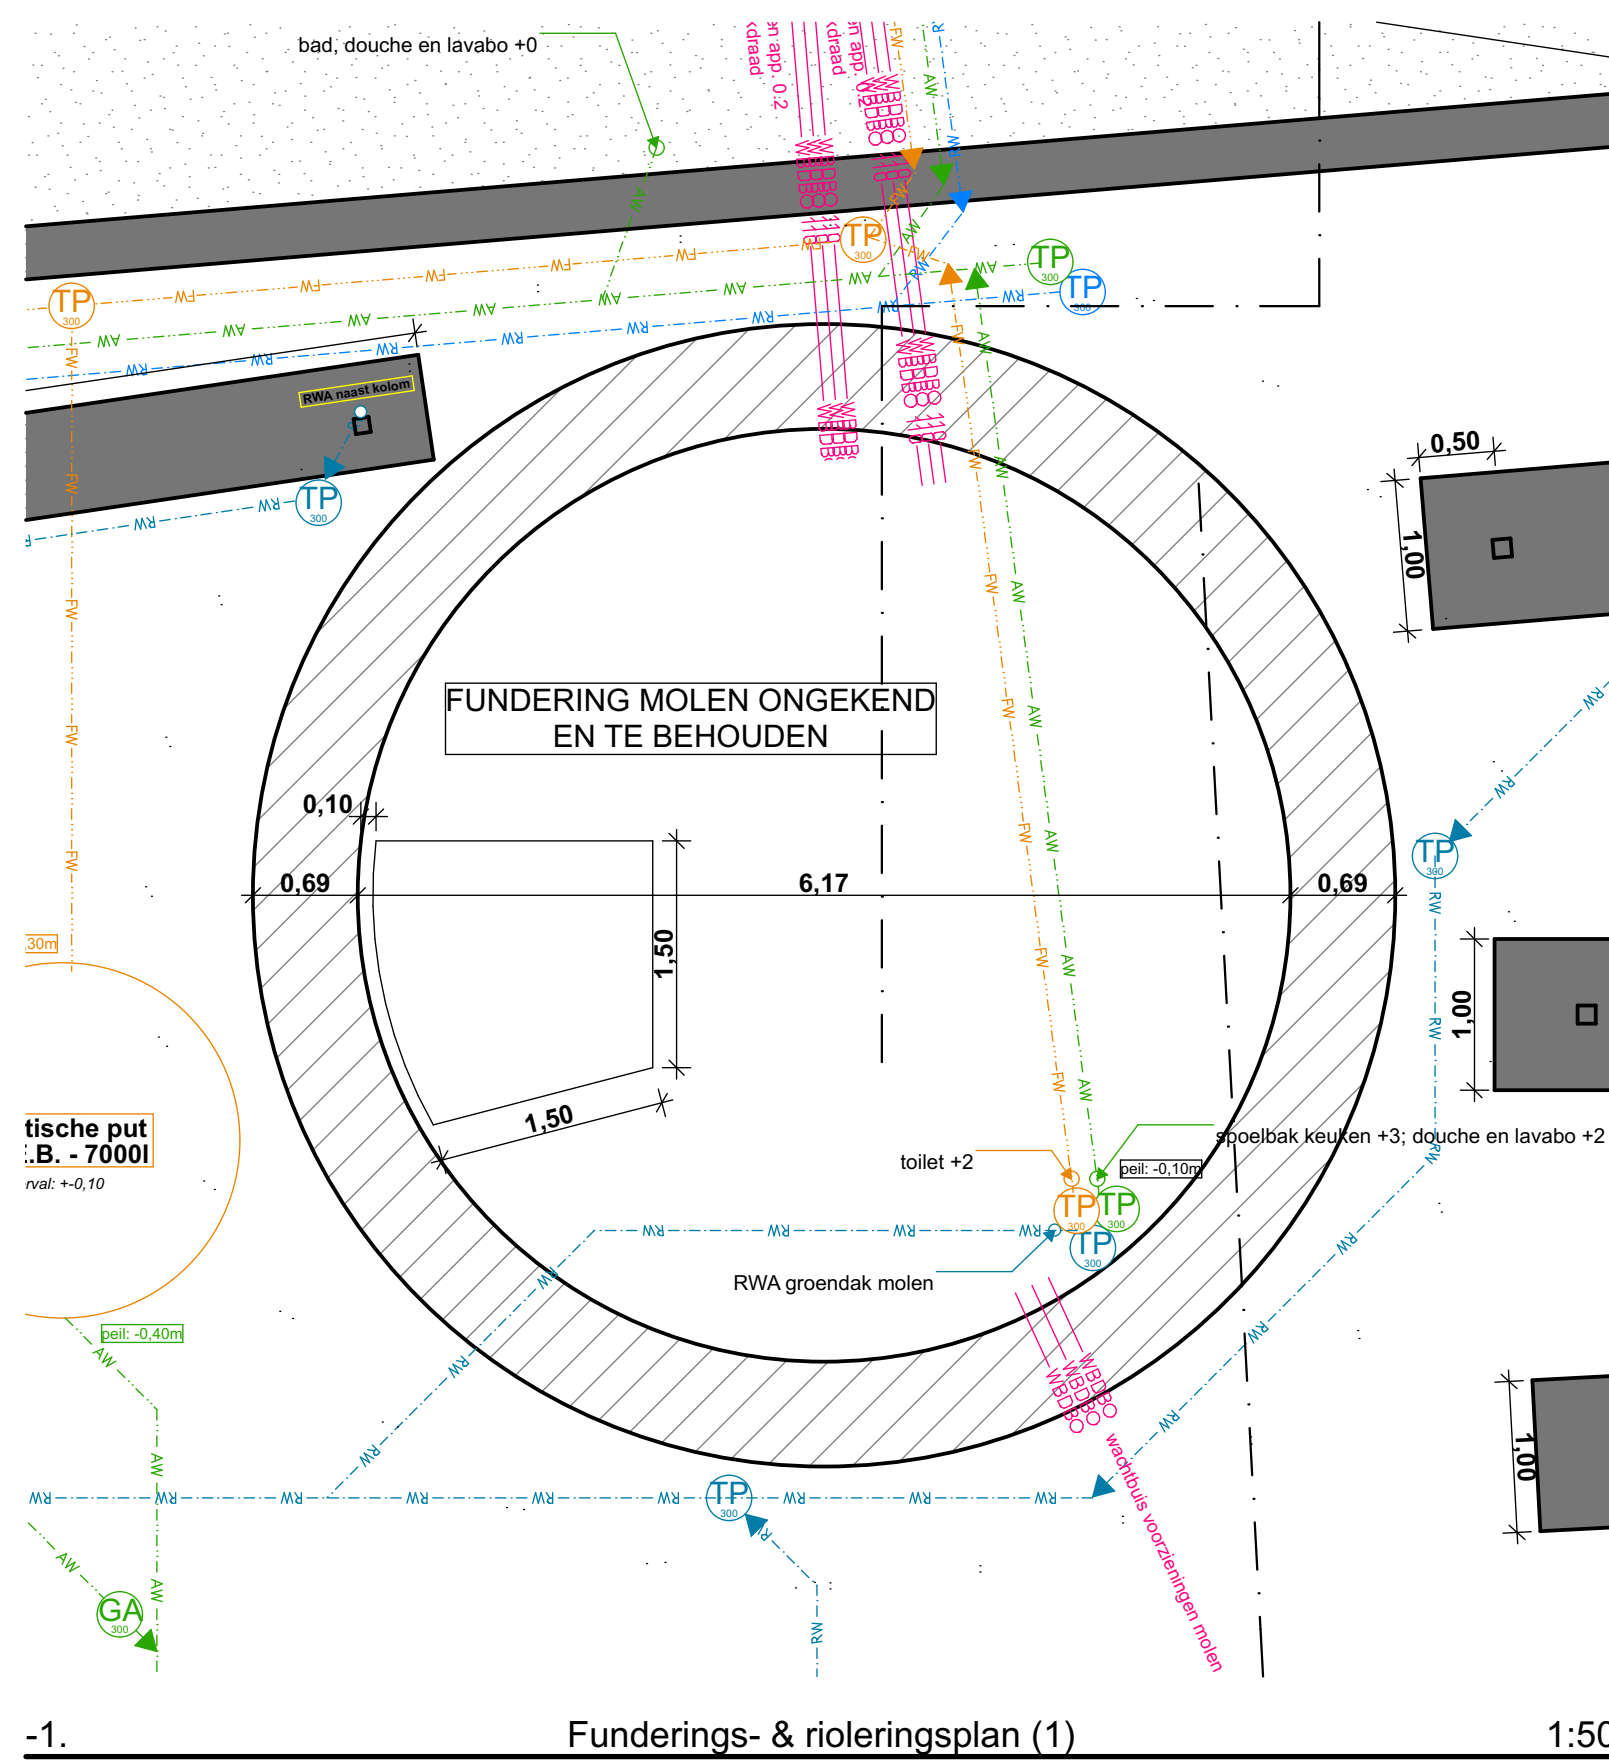

	BAS SWAAN architect en zaakvoerder MAN architecten bvba	KALKSTRAAT 62B 9100 SINT-NIKLAAS T +32(0)3 369 96 83 BTW BE 064.825.316 INFO@MAN-ARCHITECTEN.BE WWW.MAN-ARCHITECTEN.BE
	Projectnaam : <Contest Projectnaam>	
MEET & WEET		
	GEBOUW 2	PLAN 1/1
BOUWPLAATS	Beleisdorp 17 bus 1-2-3 9111 BELSELE Afd. 9, sectie C, rrs. 376v, 375g, 376x2, 376z	
OPDRACHTGEVER	Zouzal-Boussabb Versie C, 15/03/2021 rechtstreeks afgeleverd v overleging technischer Versie B, 17/11/2021 rechtstreeks ontvangen projectbesluit	a. Grote Baan 71 t. 048406 83 64 e. info@meetmeets.be
INHOUD	plannen snedes	1/50 1/50
	d.d. 16/08/2021	
OPMERKINGEN		
- Owen afmetingen op het plan meten. - Het bouwwerk is conform de energieprestatiegeregelgeving. De bouwhoer is verantwoordelijk voor het aanstellen van de EPS-verslaggever. - De werken mogen niet worden aangevat voordat een veiligheidscoördinator is aangesteld. Een contract met de VC ontwerp/verwezenlijking zal aan de architect bezorgd worden. - de bouwhoer verplicht zich uitsluitend contracten af te sluiten met geregistreerde aannemers. De gevolgen voor het contracteren met een niet geregistreerde aannemer zijn te laste van de bouwhoer. Het zal zijn geen verbodingen in geldigen instellen met een andere partij tegenover de architect wanneer hij toch met een niet geregistreerde aannemer - De architect is niet aansprakelijk voor efwijkingen aan onderhavig plan. Wijzigingen in uitvoering dienen op kosten van de bouwhoer te worden afgerekend (dit zonder verhaal op eventuele delen). - Alle funderingen en vloerplaten dienen te worden uitgevoerd tot op drukwaste en vorstvrije ondergrond. Een grondverbinding zal in sommige gevallen noodzakelijk blijken. - De stabiliteitsstudie en bestektekeningen van het bouwwerk moeten nog gemaakt worden na het goedkeuren van de bouwvergunningaanvraag. Deze kosten vallen volledig ten laste van de bouwhoer. De stabiliteitsstudie en/of bestektekeningen dienen oegemaakt te worden door de aannemer of een studiebureau.		