

Atlas Controle

Chaussée De La Hulpe 181 box 1

1170 Brussels

Belgium

VERSLAG VAN ONDERZOEK: HUISHOUDELIJKE ELEKTRISCHE INSTALLATIE

Verslag Nr:

15.930

Datum van bezoek:

20-10-2022

Plaats van het onderzoek:

Lageweg 189 - Hoboken 2660

Inspecteur:

Edip Sehan

Aard onderzoek:

Controlebezoek (Livre 1 6.5)

De datum van opstelling:

20-10-2022 10:21:44

Volgend controlebezoek:

20-10-2047

Algemene gegevens

Adres van de installatie

Lageweg 189 - Hoboken 2660

Gebouw

Huis

Eigenaar

Eigenaar Lageweg 189 - 2660 Hoboken

Adres van de eigenaar

Lageweg 189 - Hoboken 2660

Installateur

Gegevens verdeler

DNB

Fluvius

Nummer teller

202579

EAN code

Meter/bord verbinding

XVB 2X10

Net spanning

2 x 230 V

Maximum beveiliging

25 A 2P

Onderzoek

Schémas/plans

OK

Equipotentiale verbindingen

OK

Fudamenten

vanaf 81

Elektrische installatie

vanaf 81

Beschrijving van de installatie

1ste kast: 9 automaten

2de kast: 6 automaten

Aantal verdeelborden

2

Hoofd differentieelschakelaar

300mA - 40A - type A

DK Test van DSR

OK

 ΔI_n

OK

Controle van de staat

OK

Opgesteld materieel

OK

beschermingsinrichtingen tegen directe aanraking

OK

beschermingsinrichtingen tegen indirecte aanraking

OK

beschermingsinrichtingen tegen overstroom

OK

Type aardelektrode

Baar

Weerstand aardelektrode (Ω)

29

Isolément ($M\Omega$)

> 0,5 MOhms

Besluit

BESLUIT : CONFORM

De elektrische installatie voldoet aan de eisen van Boek 1 van de AREI (Koninklijk Besluit van 8/09/2019: C-2020/30795 + C-2020/30794) betreffende elektrische installaties met lage en zeer lage spanning. De volgende inspectie moet uiterlijk op datum van controle + 25 jaar worden uitgevoerd. Indien van toepassing, zijn door Atlas Contrôle afdoende maatregelen getroffen om te waarborgen dat de ingangsklemmen van het differentiële

+32 2 726 64 04 info@atlascontrole.be http://www.atlascontrole.be TVA: BE0732536476

Atlas Controle


Chaussée De La Hulpe 181 box 1

1170 Brussels


Belgium

stroombeveiligingsapparaat aan het begin van de elektrische installatie door verzegeling ontoegankelijk zijn gemaakt en dat het (de) éénregelige schema('s) de positietekening(en) door Atlas Contrôle opnieuw zijn gecontroleerd.

Handtekening van de inspecteur

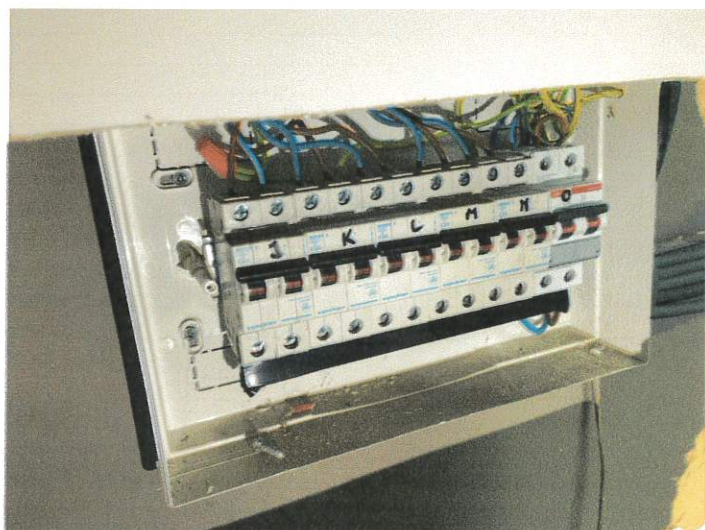Verdeelborden 1

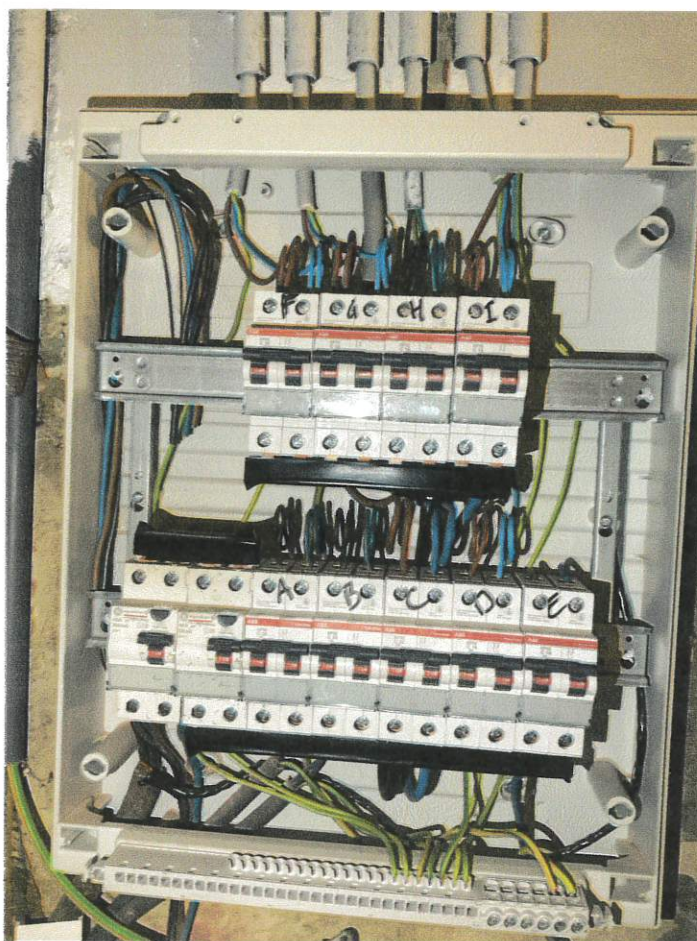

Verdeelborden 2

Opmerkingen lijst

Bewoordingen

Referentie

De schema's van de elektrische installatie moeten in het elektrische installatiedossier bewaard worden. Het wordt ook ten zeerste aanbevolen een kopie van de schema's in de buurt van het hoofdverdeelbord te bewaren.

RDE2

Atlas Controle

Chaussée De La Hulpe 181 box 1
1170 Brussels
Belgium


Bewoordingen

Referentie

Deze controle is beperkt tot de zichtbare en normaal toegankelijke delen van de installatie. Tenzij anders vermeld, maken de toestellen en apparaten aangesloten op de vaste installatie geen deel uit van de controle. RDE4

Deze inspectie is enkel beperkt tot de delen van de elektrische installatie die op de overeenkomstige (en ondertekende) delen van de schema's aangegeven zijn. RDE5

De uitgevoerde controle is een onmiddellijke controle op basis van het tijdstip van doorgang. Dit rapport is slechts een weergave van de elektrische installatie op het moment van de controle. RDE6

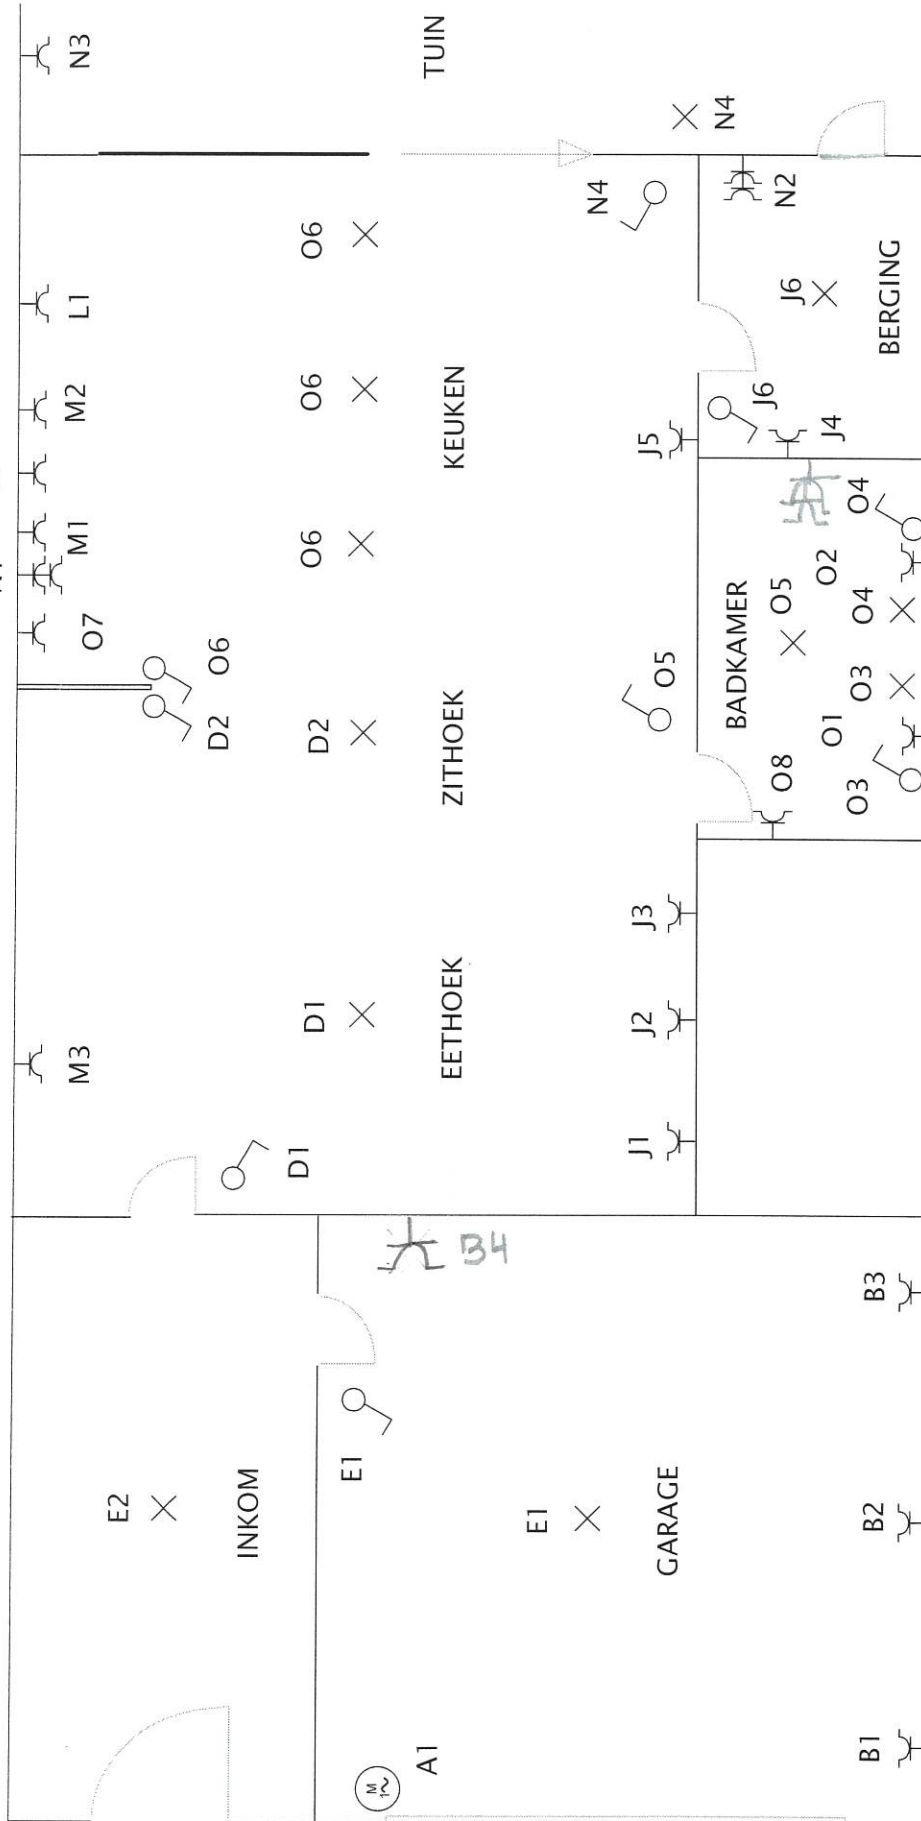

Verantw. afdeling	Technisch referentiekader	Ontwerper	Persoon die goedgekeurd
profiCAD		Documenttype	Documentstatus
		Titel, supplementaire titel	Rev.
		Taal	Schaal
		Datum van uitgifte	Blad
		20/06/2022	1/1




 02/726 64 04

 info@atlascontrol.be

 www.atlascontrol.be

 26/10/22



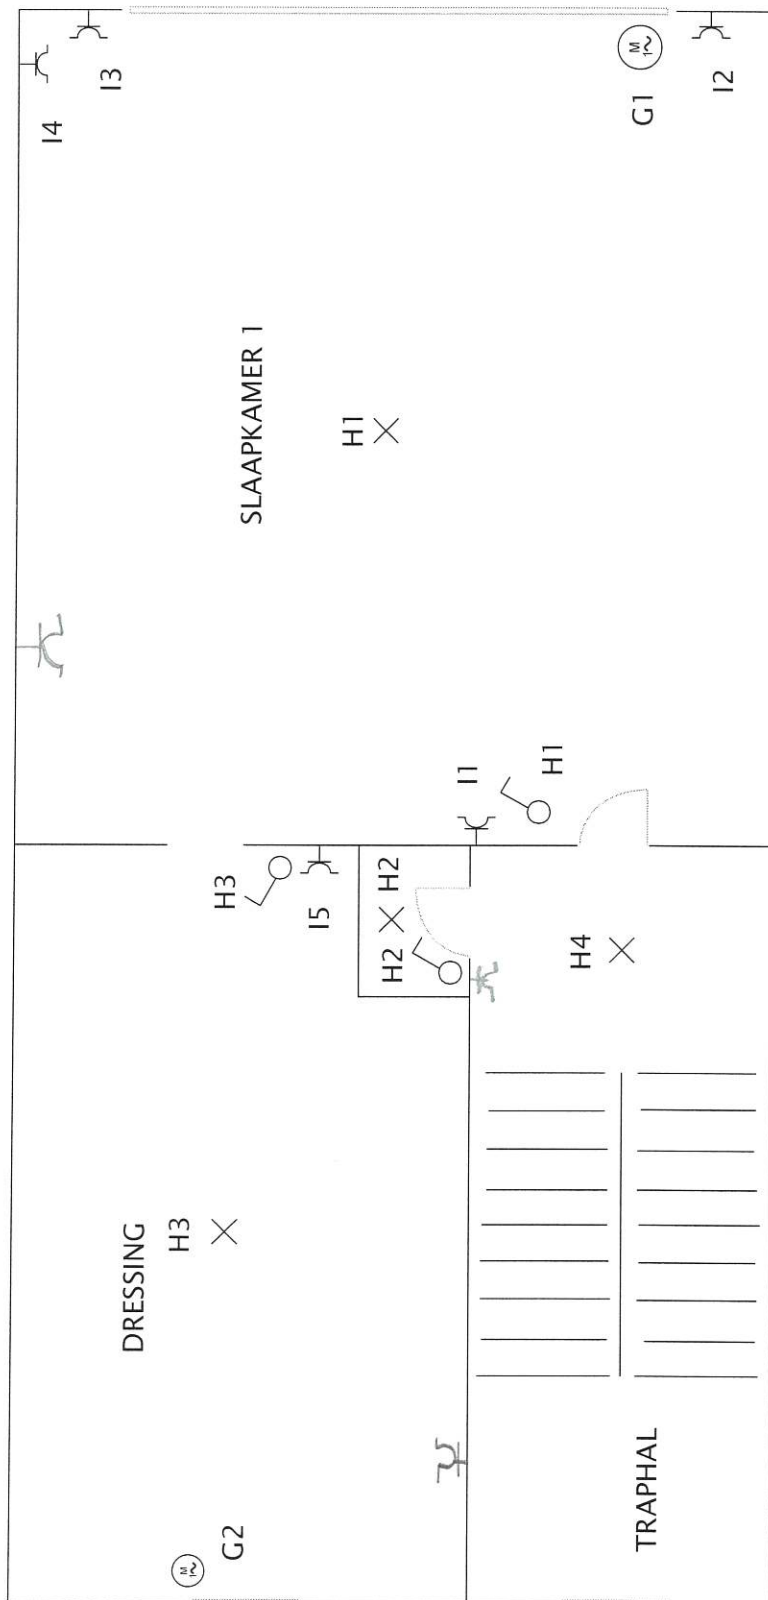

20/10/22


Alfas Controle
02/7726 64 04
info@alfascontrole.be
www.alfascontrole.be



Engel
Frank

Verantw. afdeling	Technisch referentiekader	Ontwerper	Persoon die goedkeurt
		Documenttype	Documentstatus
		Titel, supplementaire titel	
		Taal	Schaal
		Datum van uitgifte	Blad
		26/06/2022	1/1

profiCAD

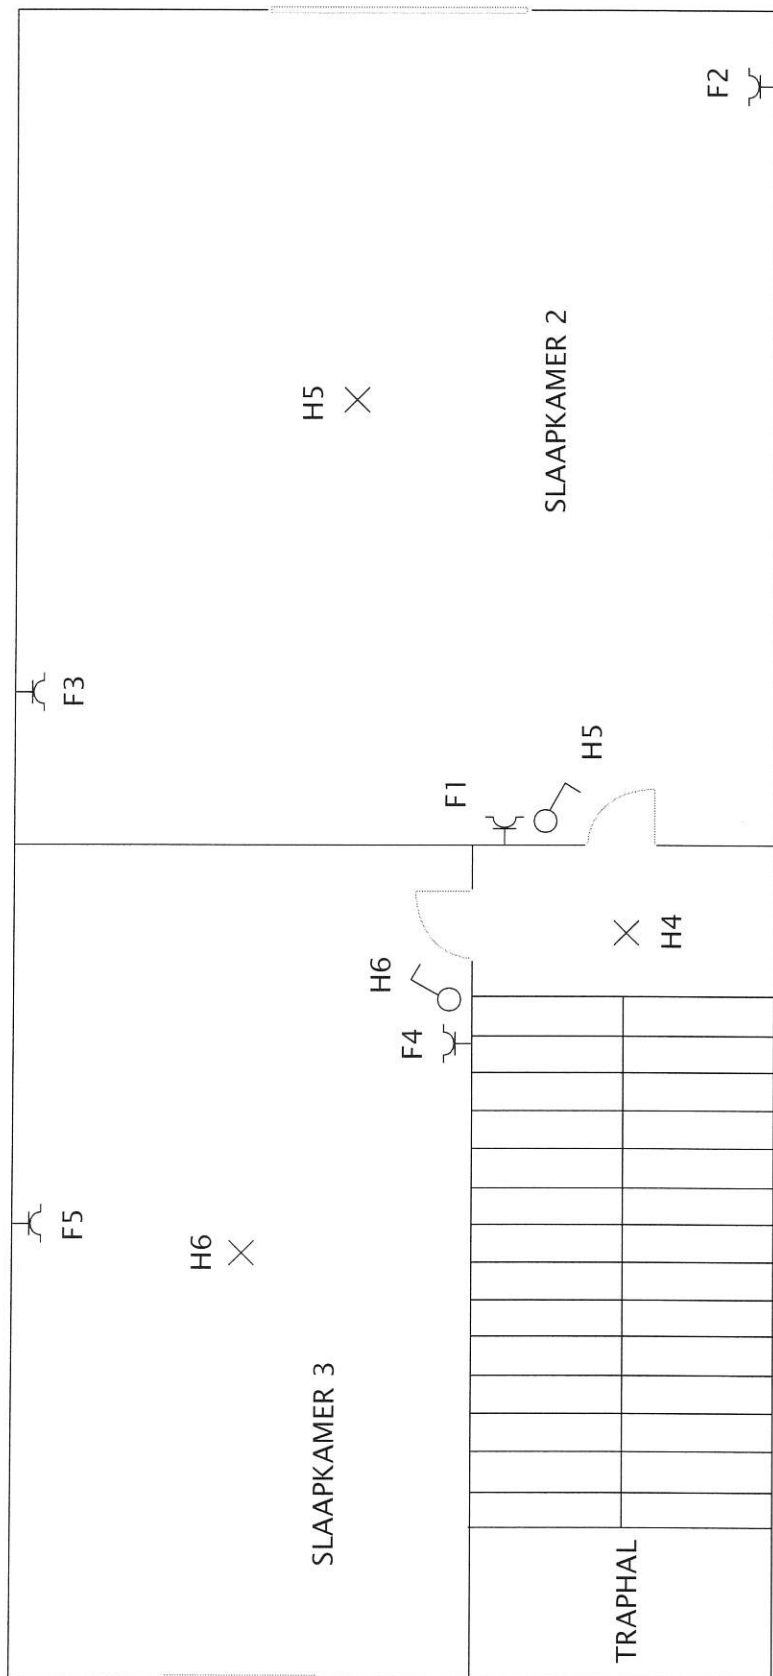


[Handwritten signature]

26/06/22
 Allos Control
 027726 64 04
 info@alloscontrol.be
 www.alloscontrol.be

Verantw. afdeling	Technisch referentiekader	Ontwerper	Persoon die goedkeurt			
proficAD		Documenttype	Documentstatus		Rev.	
		Titel, supplementaire titel		Schaal		
			Datum van uitgifte	Taal	Blad	
			26/06/2022		1/1	

profiCAD

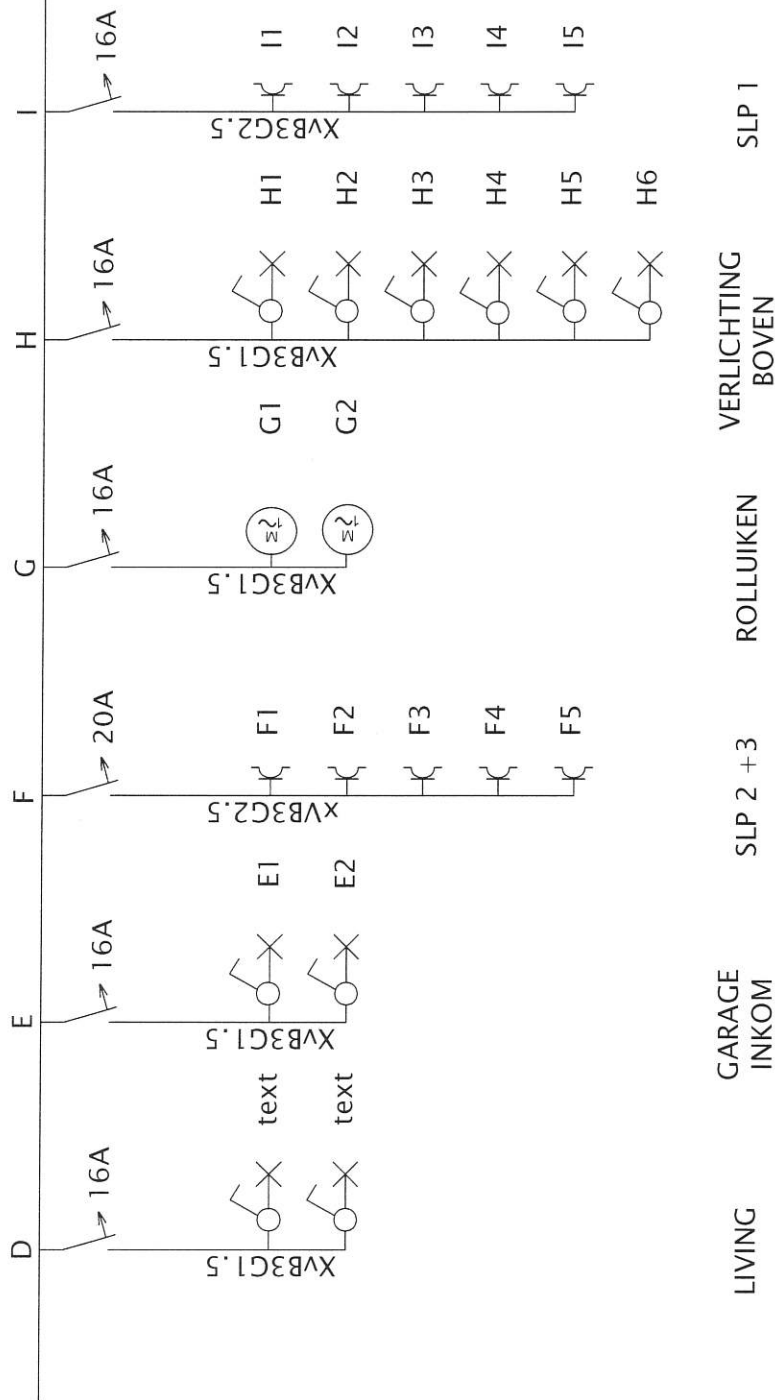

26/10/22

Atlas Controle
02/726 64 04
info@atlascontrole.be
www.atlascontrole.be



Verantw. afdeling	Technisch referentiekader	Ontwerper	Persoon die goedkeurt
profiCAD		Documenttype	Documentstatus
		Rev.	
		Titel, supplementaire titel	Schaal
		Taal	Blad
		Datum van uitgave	1/1
		26/06/2022	

PE

30mA 40A 300mA 40A

30mA 40A

30mA 40A

20/10/22



Atlas Controle
02/726 64 04
info@atlascontrole.be
www.atlascontrole.be

A

20A

Xvb3G2.5

A1

B

20A

Xvb3G2.5

B1

B2

B3

C

32A

Xvb3G6

20A

Xvb3G2.5

J1

J2

J3

J4

J5

J6

K

20A

Xvb3G2.5

K1

L

20A

Xvb3G2.5

L1

M

20A

Xvb3G2.5

M1

M2

M3

N

20A

Xvb3G2.5

N1

N2

N3

N4

O

20A

Xvb3G2.5

O1

O2

O3

O4

O5

O6

O7

O8

Keuken
Berging
Tuin

Keuken

Vaatwasser

Kookplaat

Tv + Berging

Garage

Garagepoort

Keuken
Badkamer

[Signature]

Verantw. afdeling	Technisch referentiekader	Ontwerper	Persoon die goedkeurt
profiCAD		Documenttype	Documentstatus
		Titel, supplementaire titel	Rev.
		Schaal	
		Taal	Blad
		Datum van uitgifte	1/1
		26/06/2022	