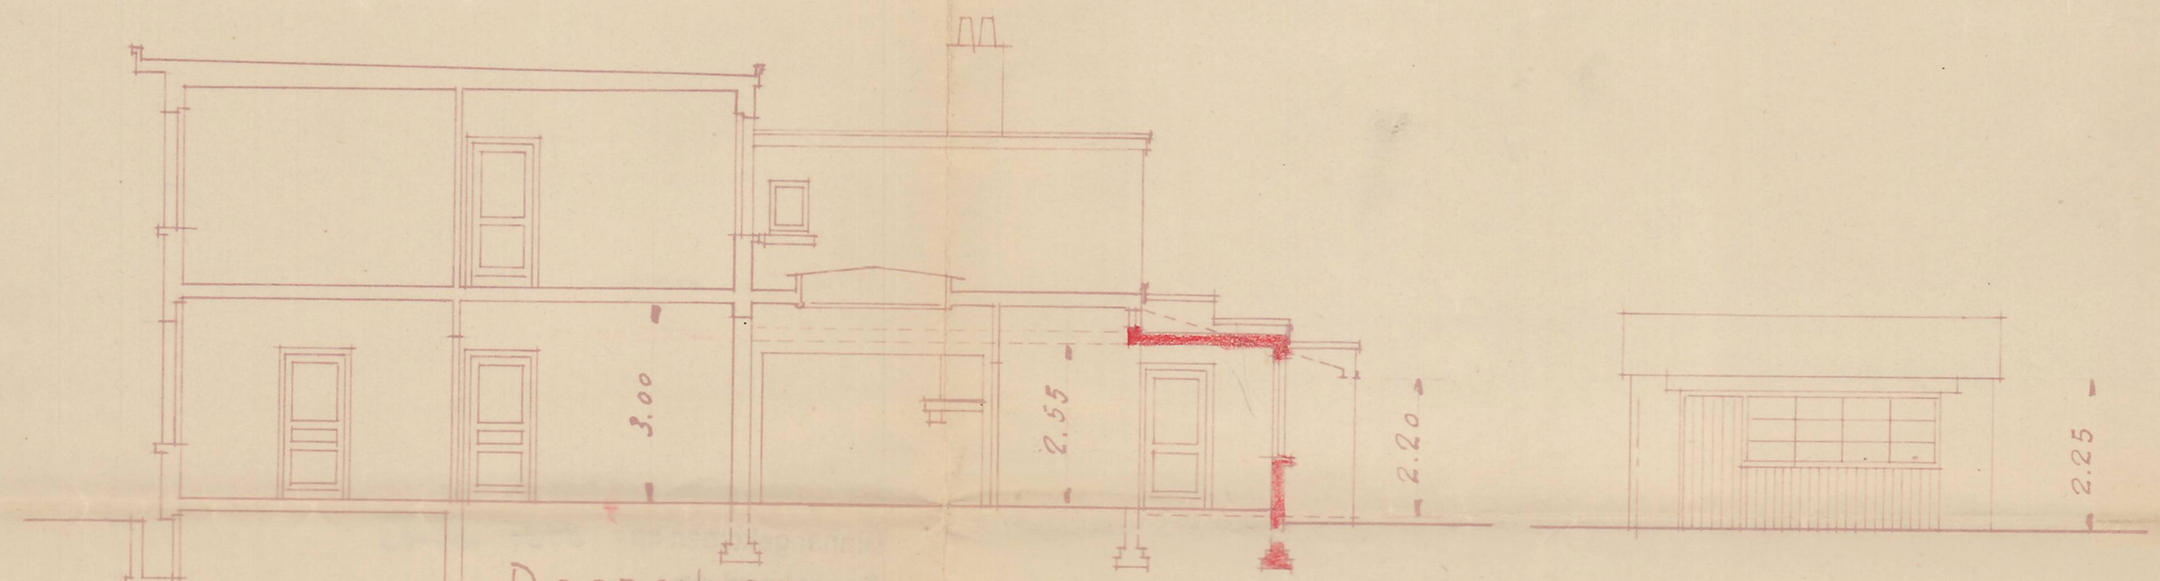


DOORSNEDE

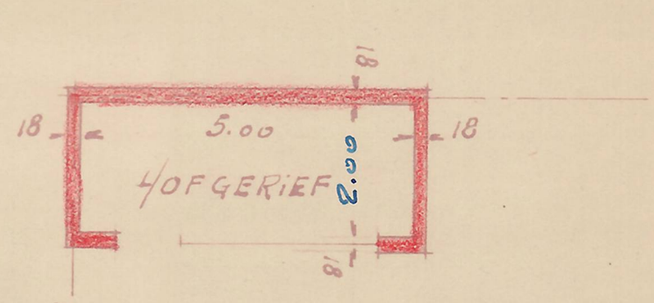


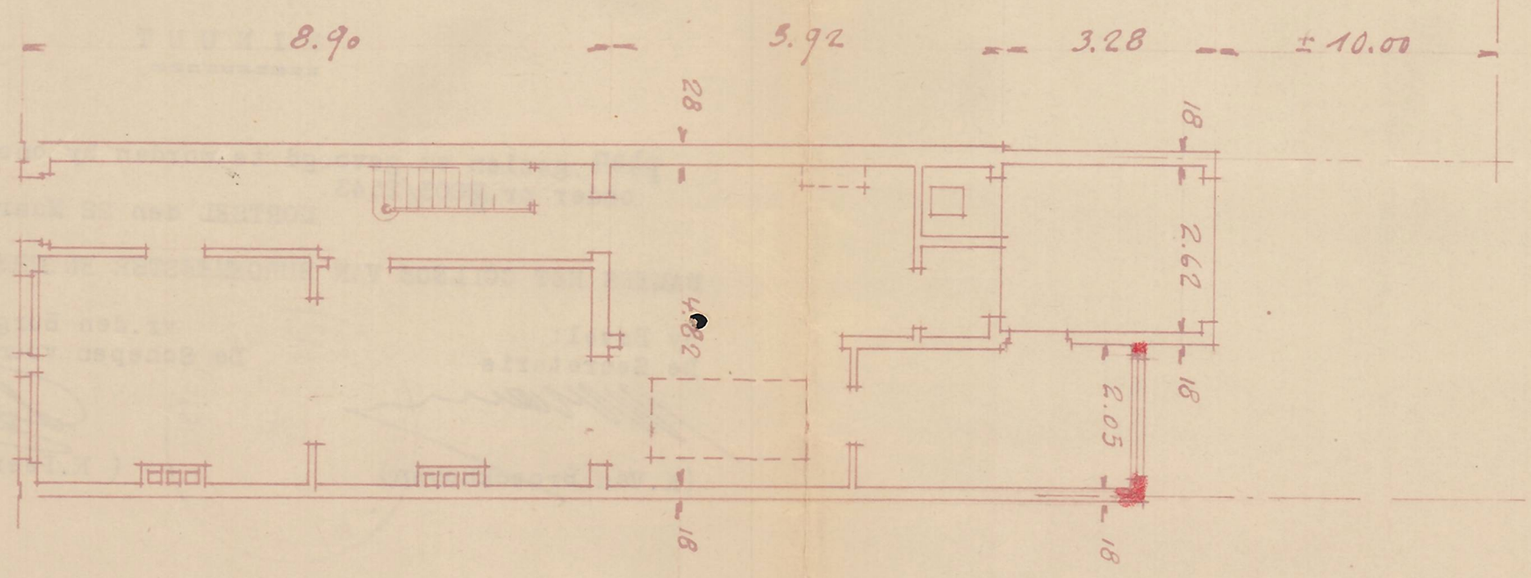


GELijKVLOERS

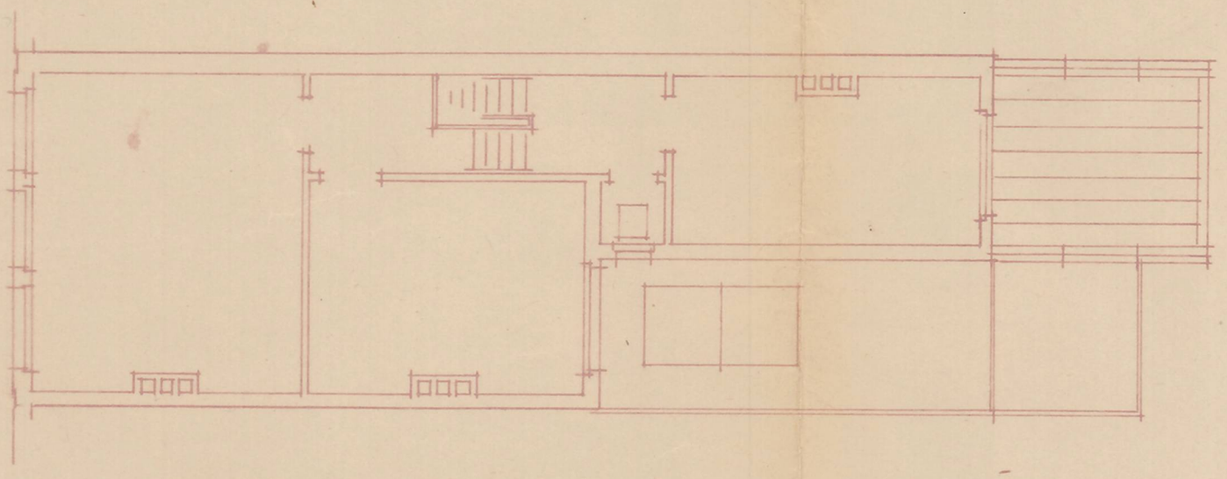

VERDIEPING

Oorloogsschade herstellen
Verrooten Pomphuis in overdekte koer
Tuinhuisje herbouwen

Aan het huis
Ten Dorpelei 36
Mortsel

Voor rekening van
Mr. ANT. GOETHALS
Tijdelijk verblijvend
Heuvelstraat 25
Bouchout

SCHAAL 1/100

De Eigenaar

De Architekt P.R.A. 229

MINISTERIE VAN OPENBARE WERKEN
DIENST VOOR STEDEBOUW
Provincie ANTWERPEN

J. LERNOUT
ARCHITEKT
Prov. Reg. Antw. nr 229
DIESEGEMLEI. 5
ANTWERPEN-MORTSEL