
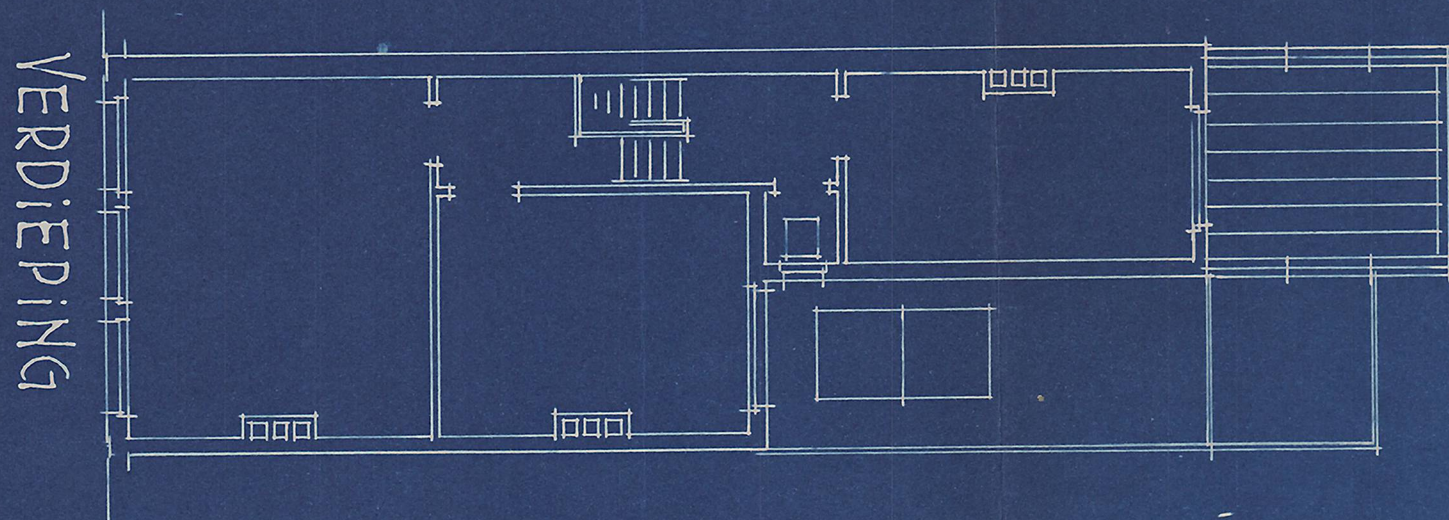
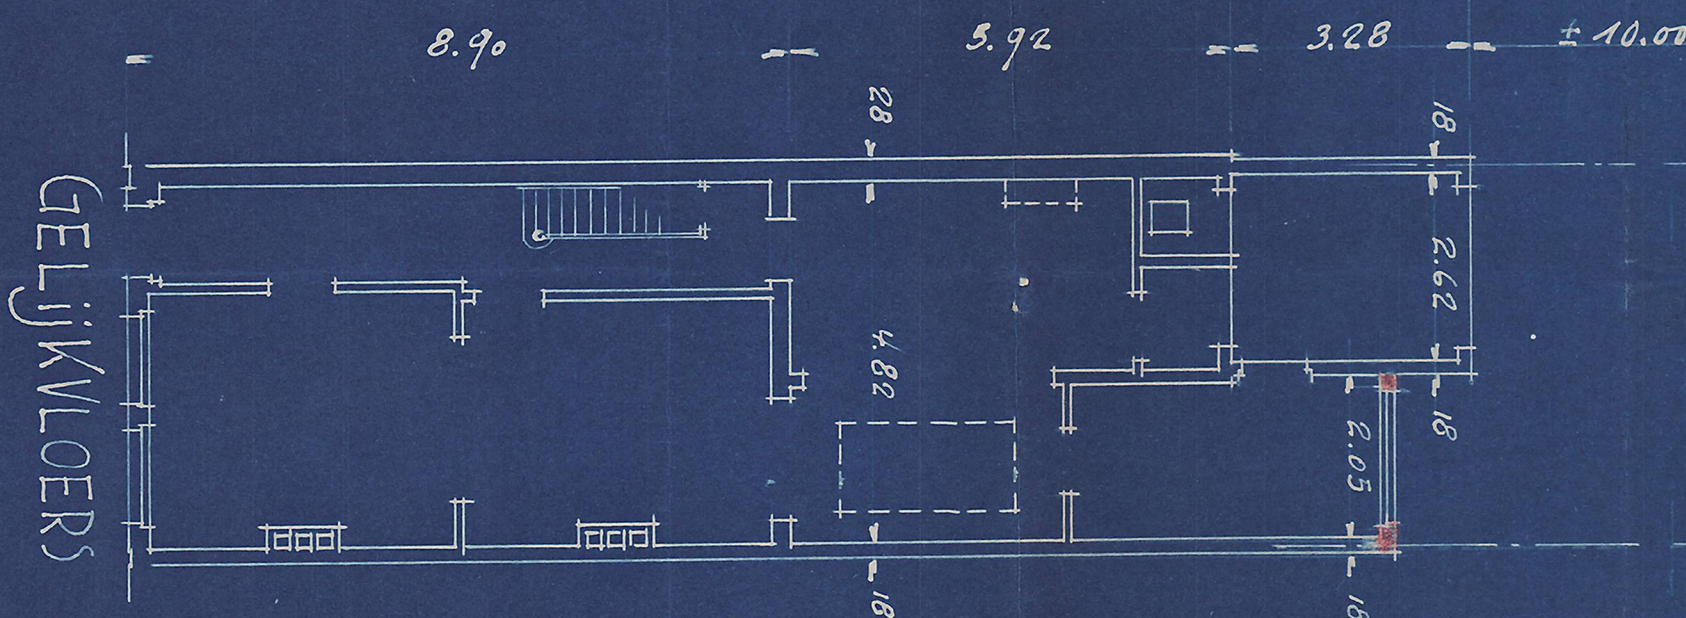
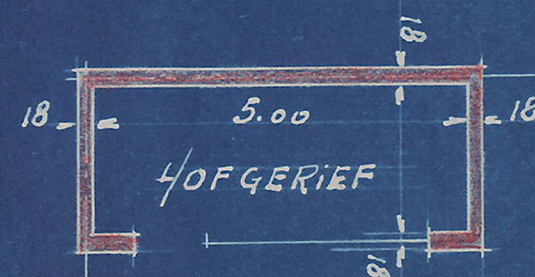


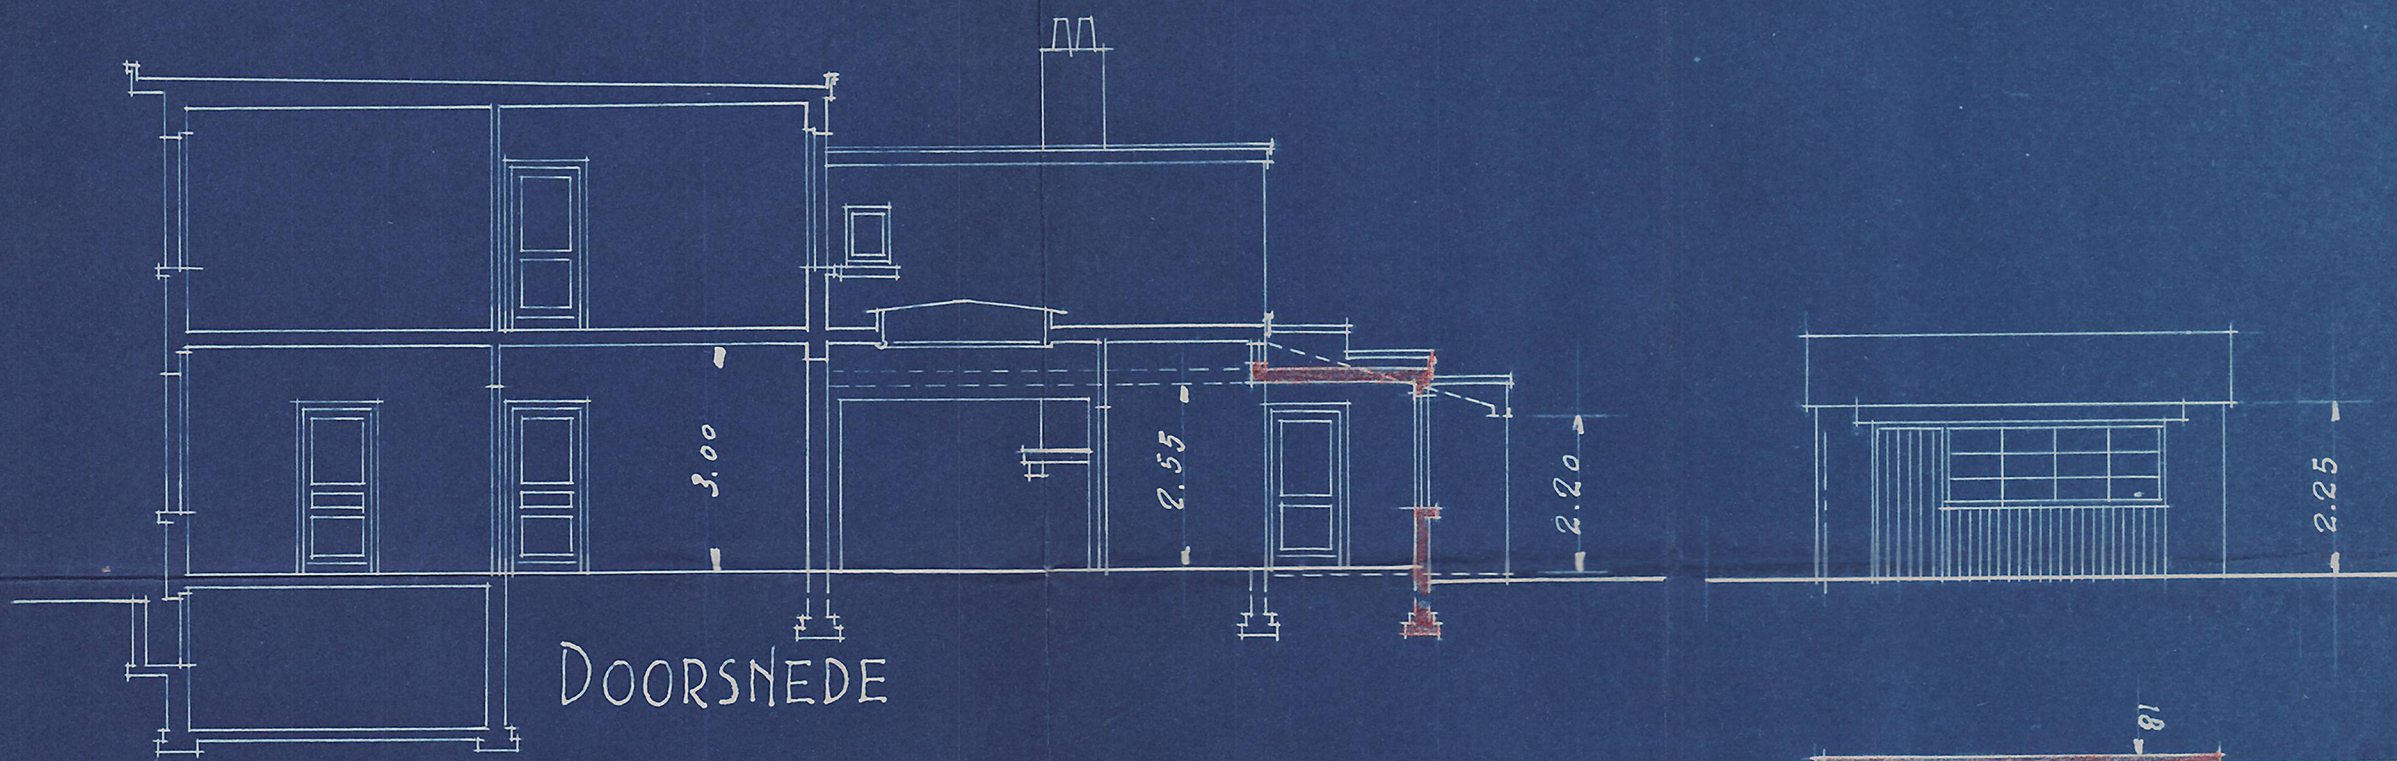

Oorlogsschade
herstellen
Vergrooten Pomphuis
in overdekte koer
Tuinhuisje herbouwen

Aan het huis
Ten Dorpelei 38
Mortsel

Voor rekening van
Mr. ANT. GOETHALS
Tijdelijk verblijvend
Heuvelstraat 25
Bouchout

De Eigenaar

Goethals

De Architect P.R.A. 229

P. R. A. 229

SCALAAL 1/100